




Begane grond

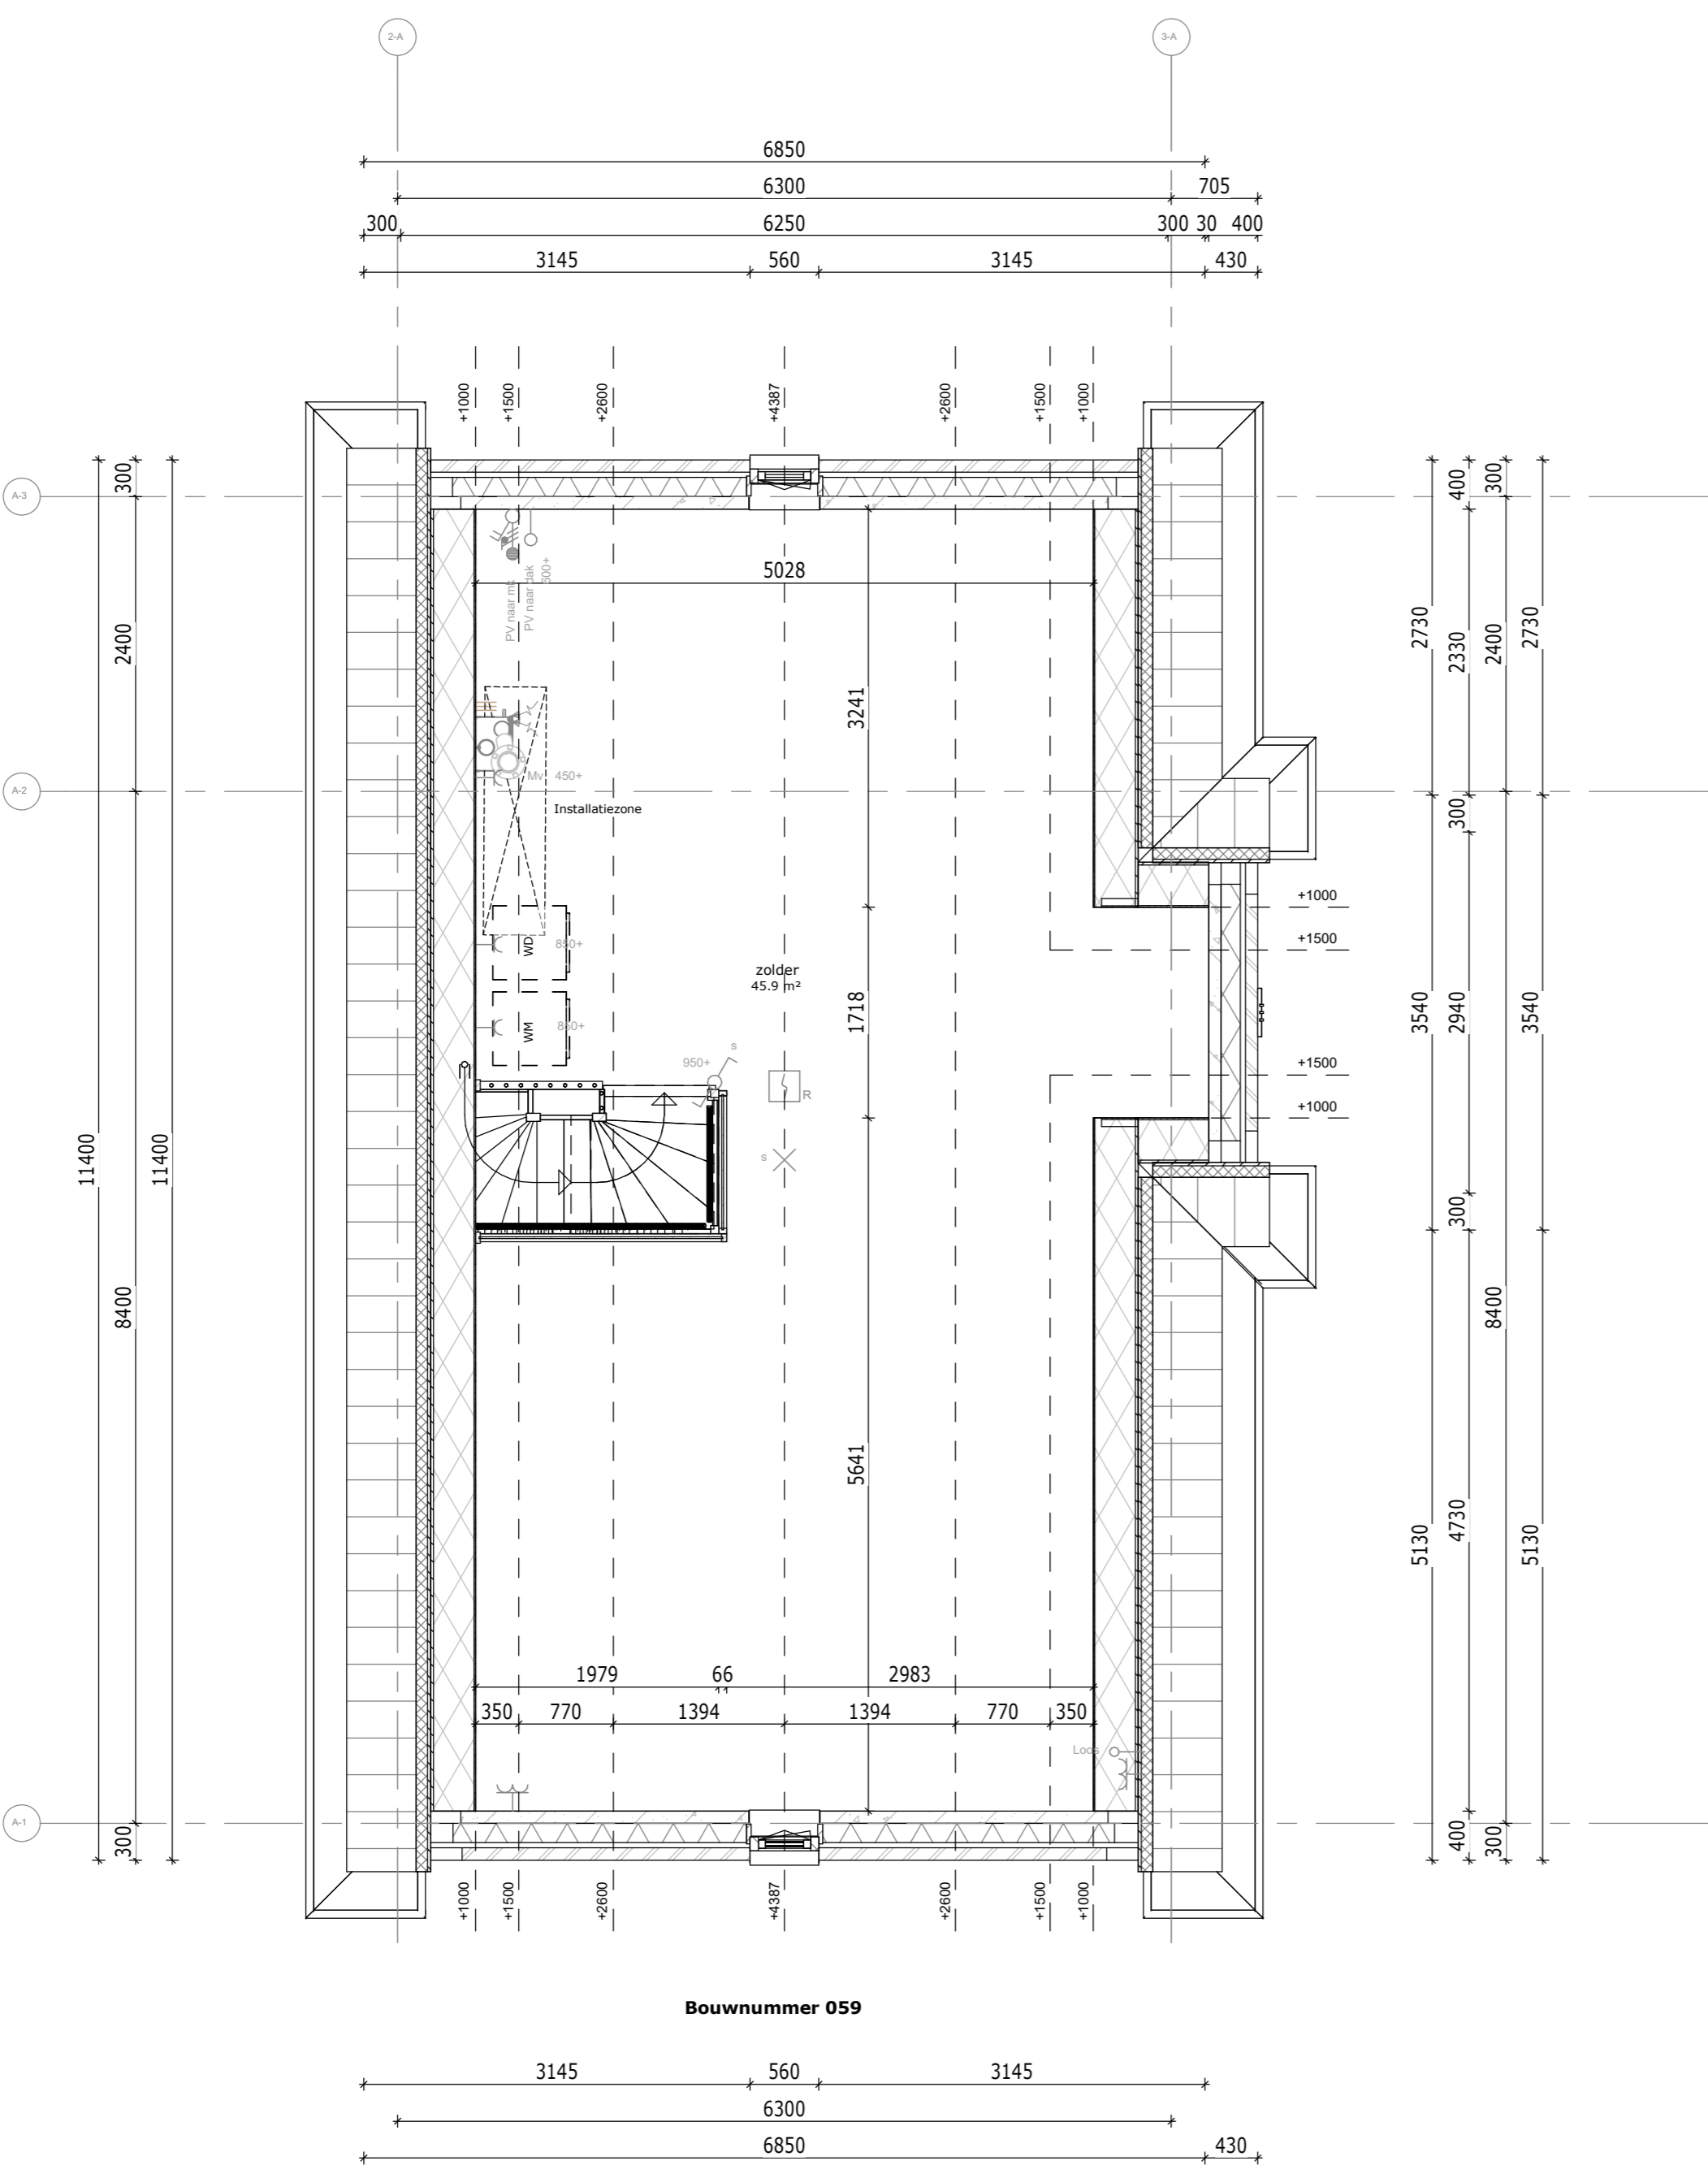

Tweede verdieping

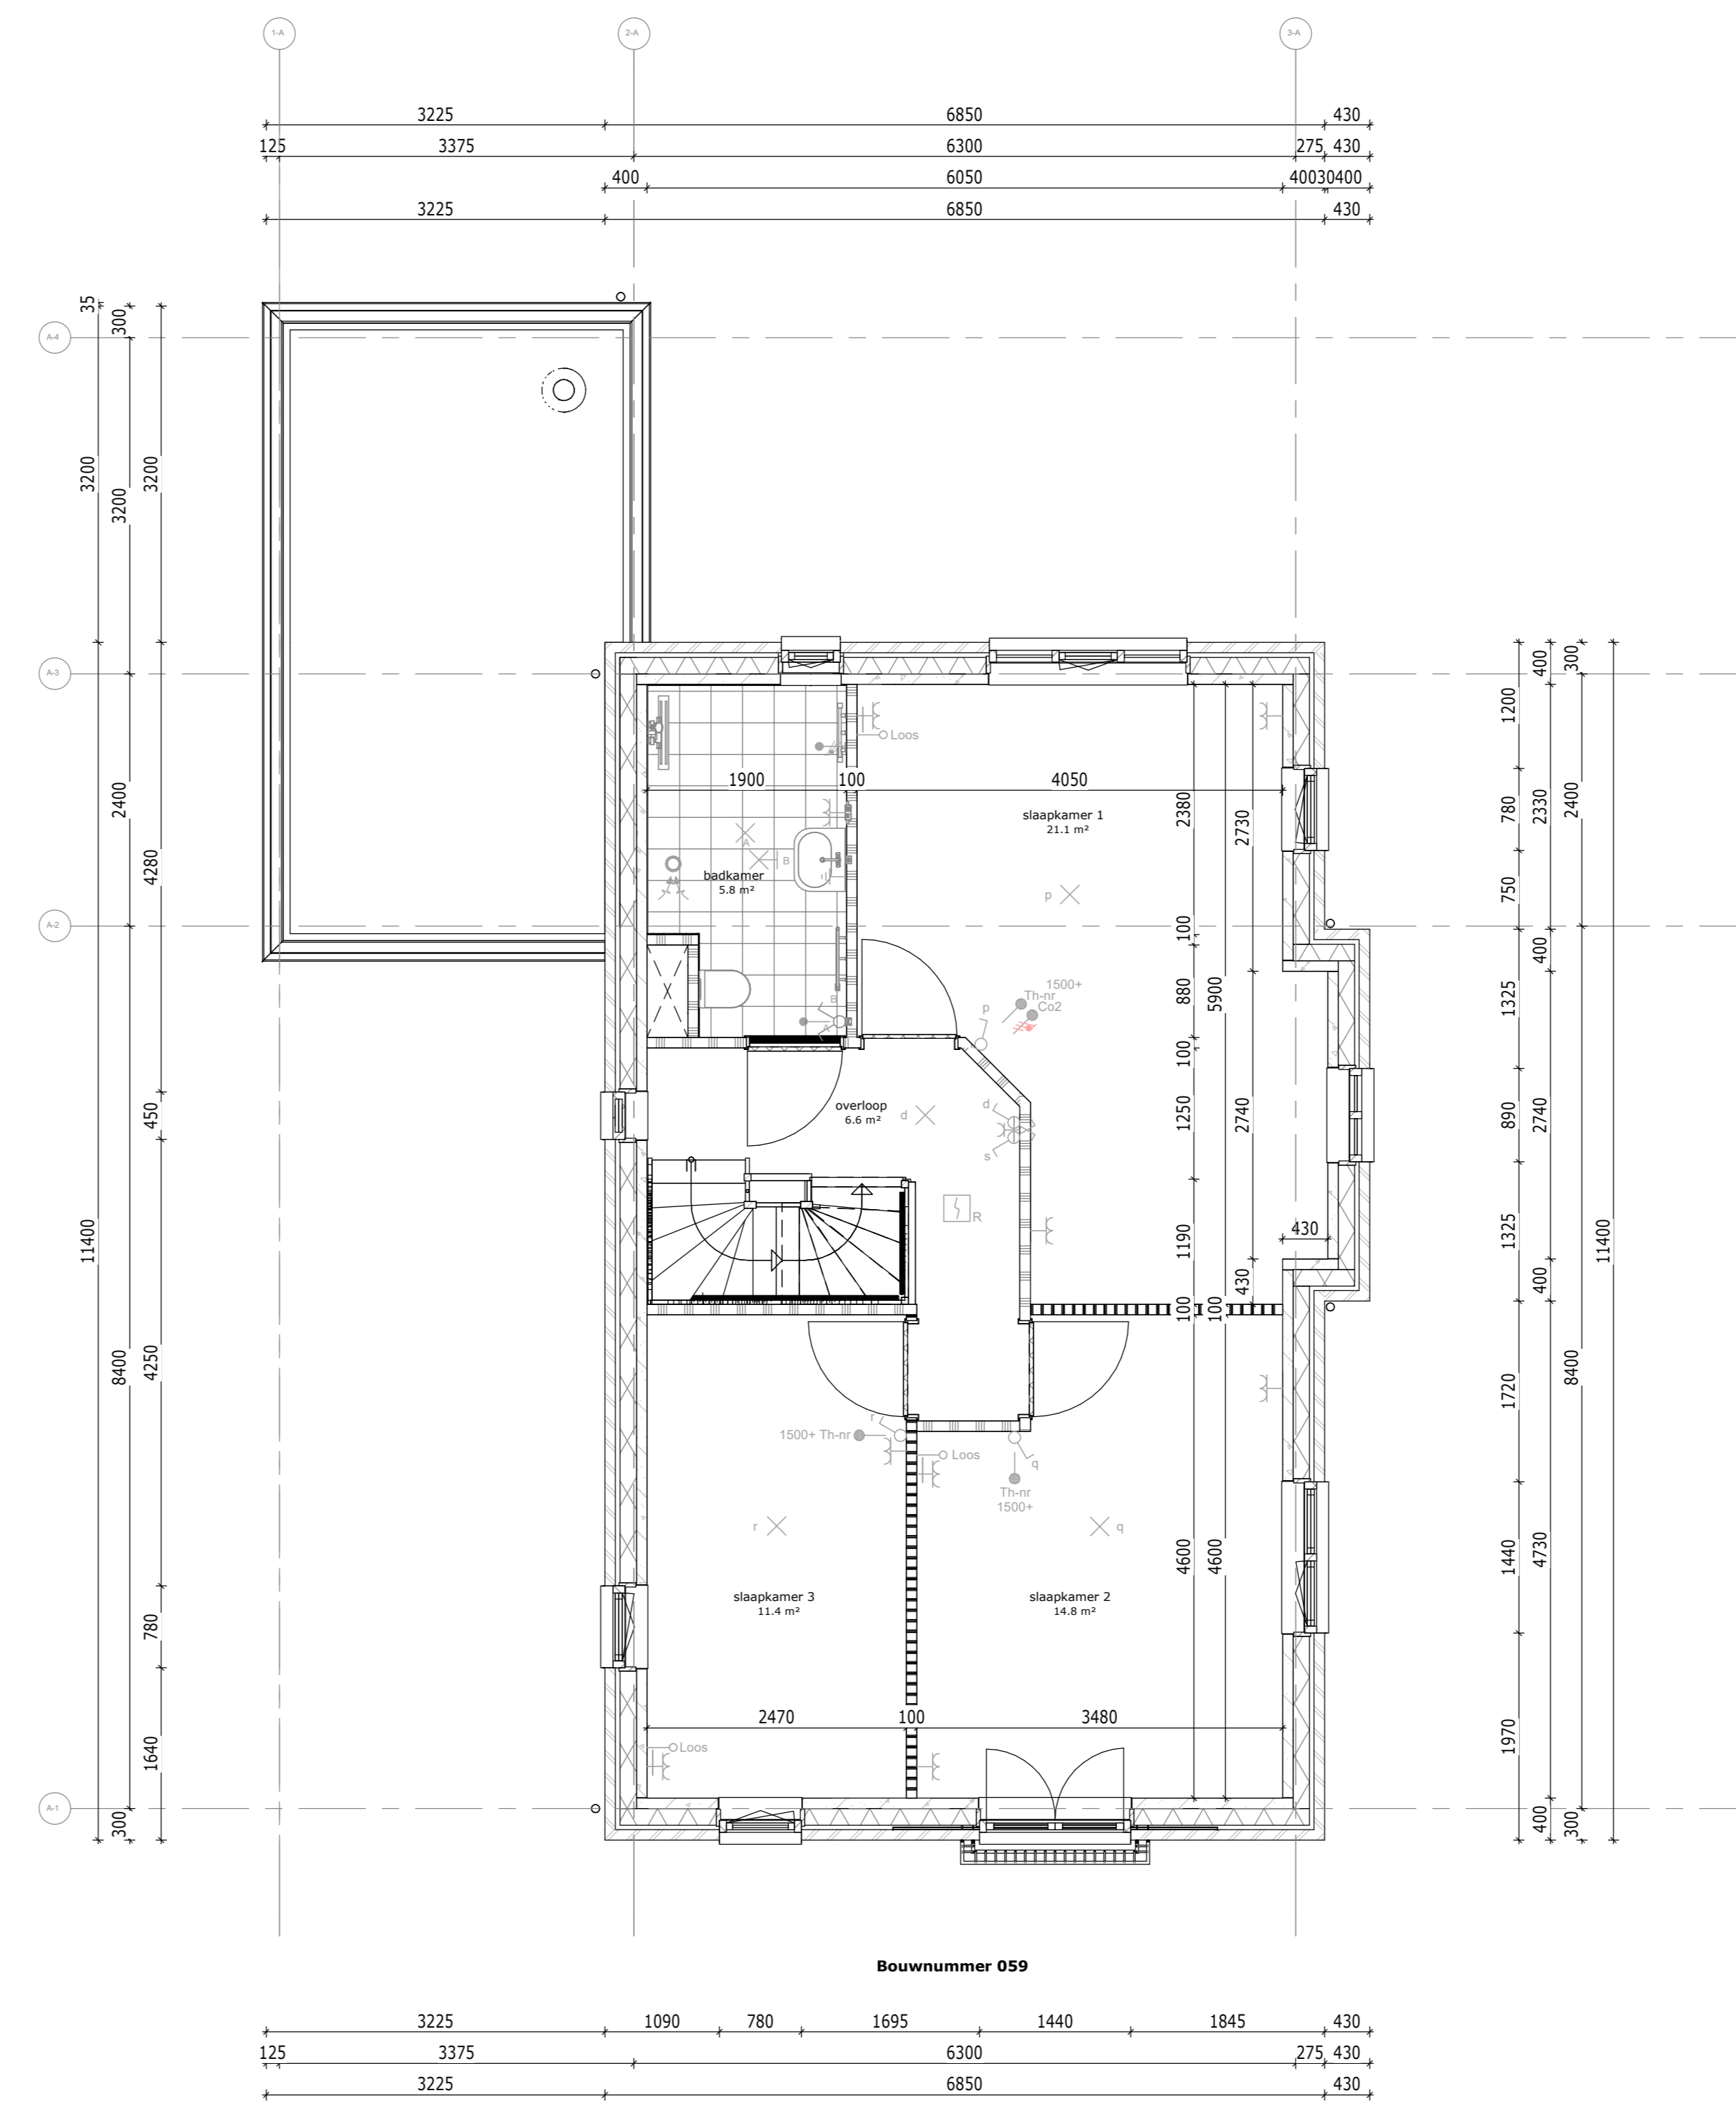


Eerste verdieping

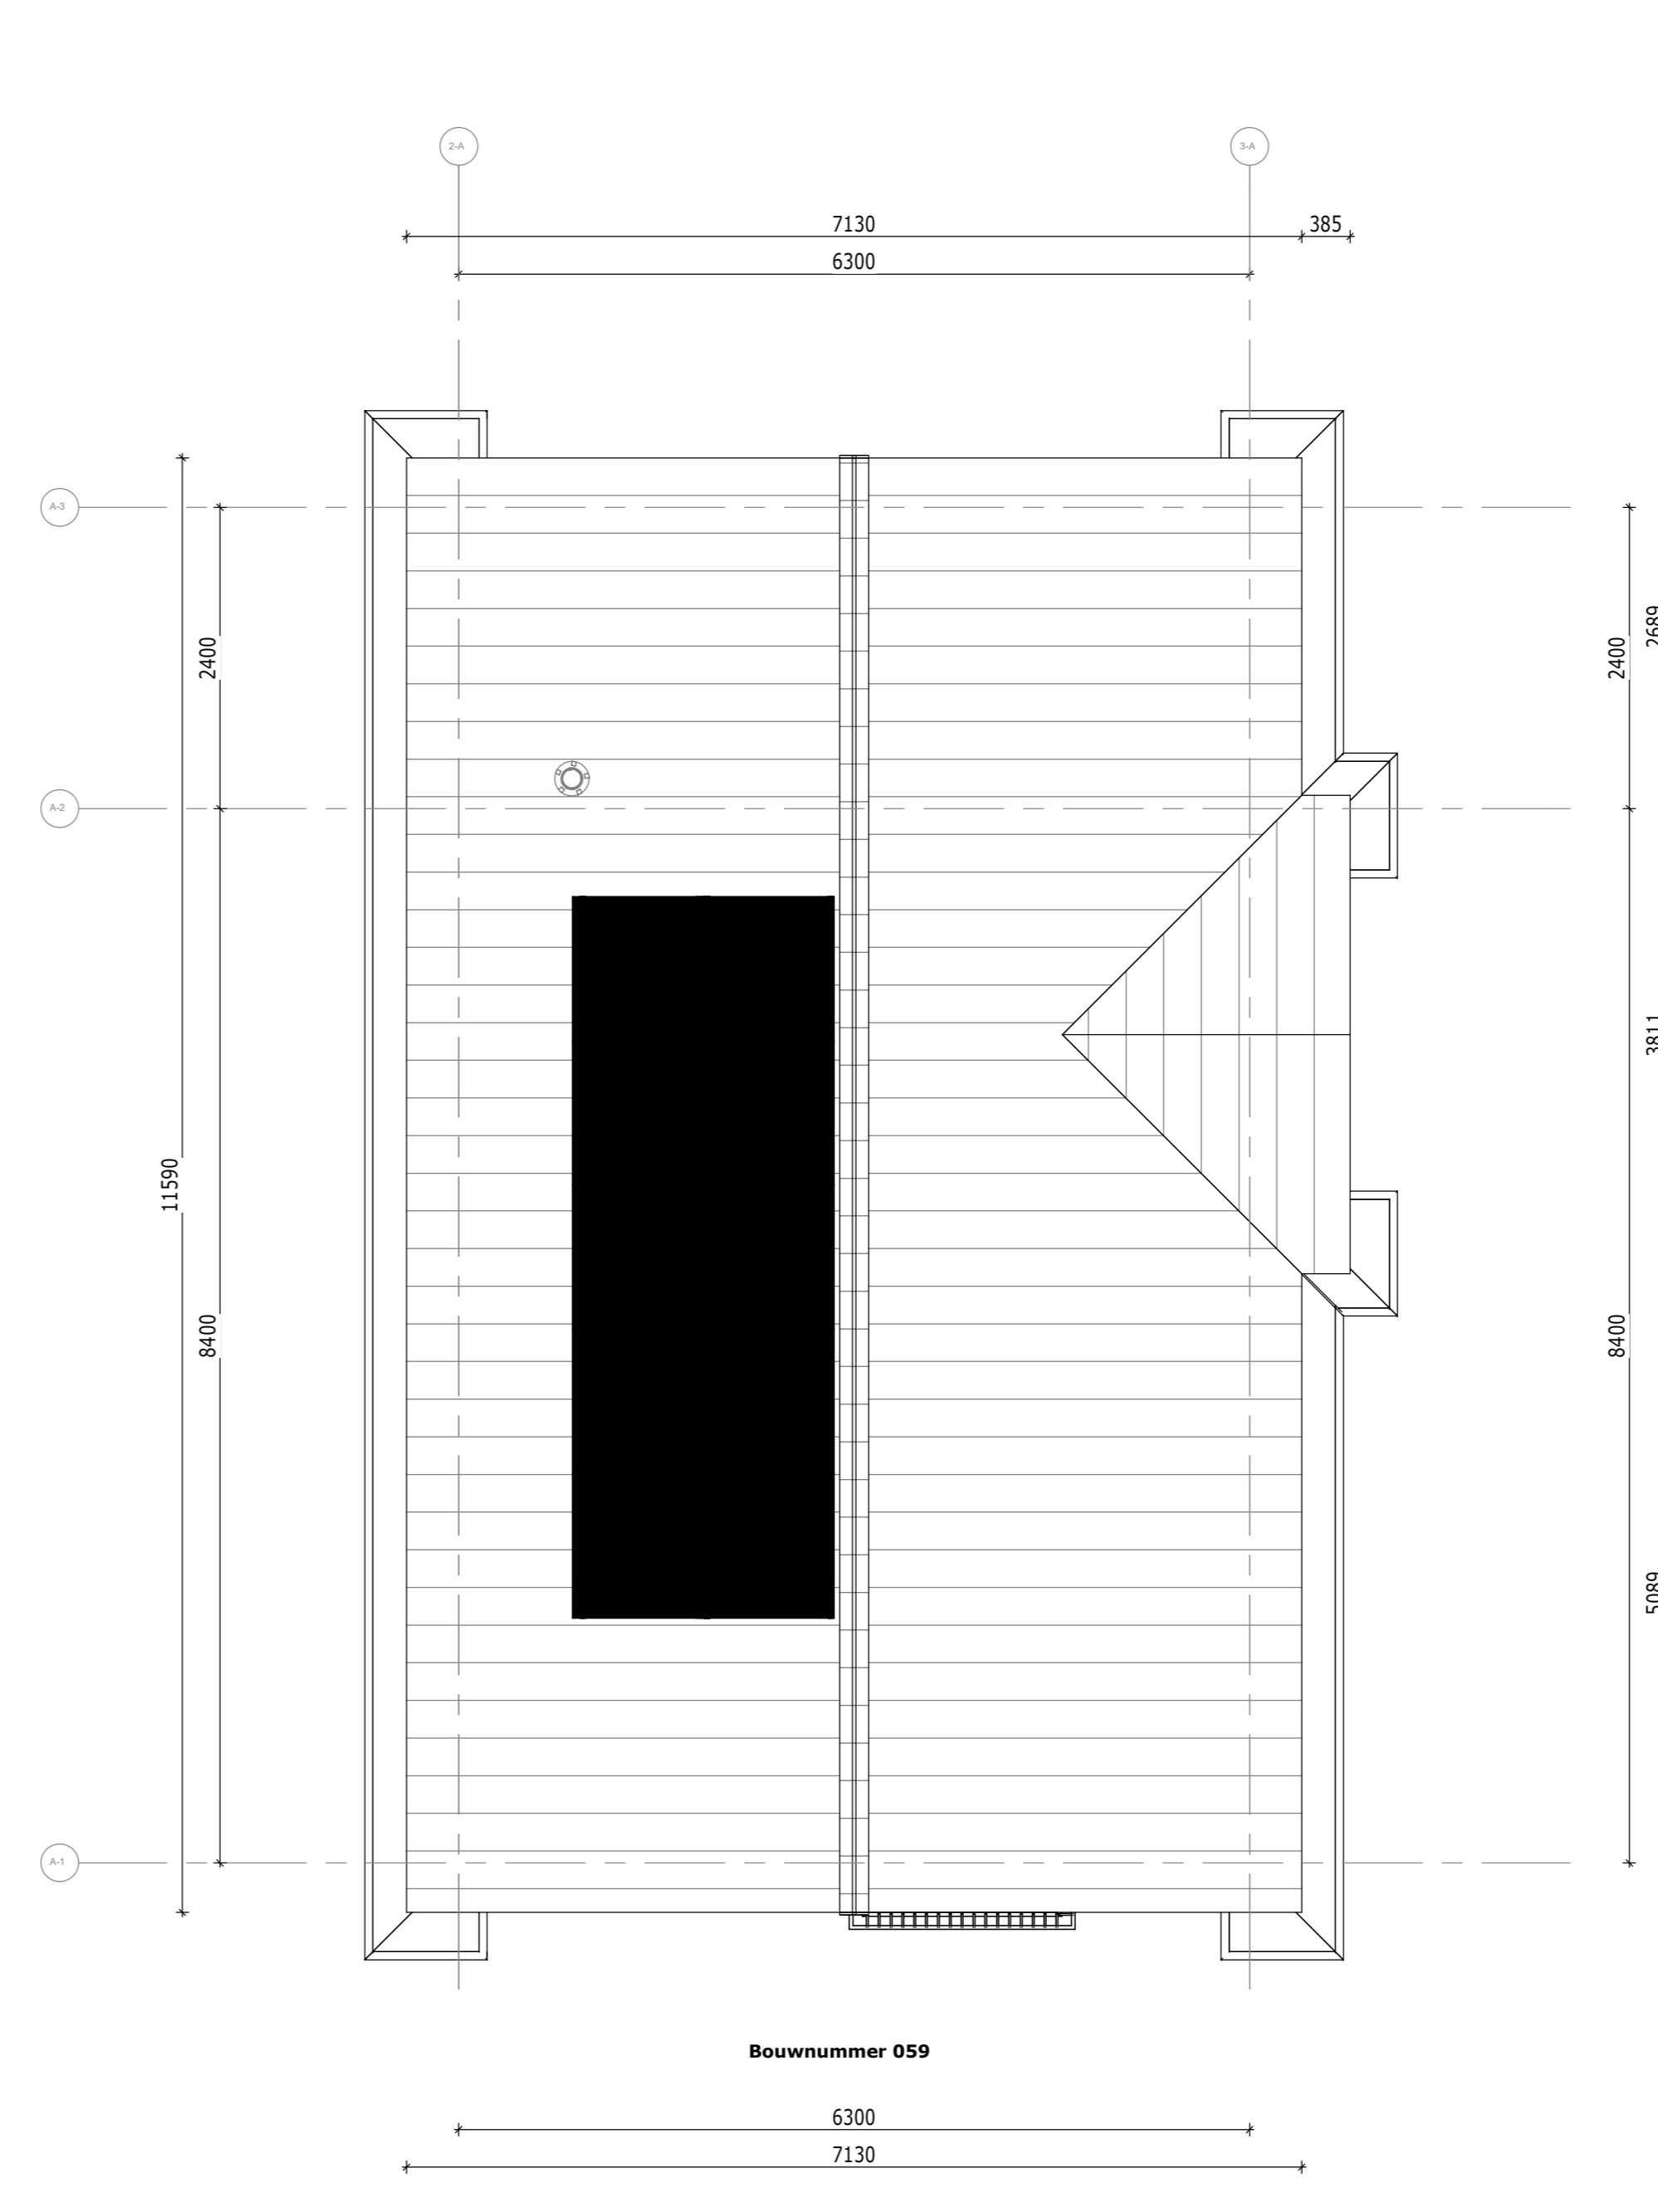

Dakaanzicht

Renvooi plattegrond

- Metselwerk
- Isolatie
- Betonwand
- Lichte scheidingswand 100mm
- Lichte scheidingswand 100mm geluidwerend
- Wandtegelerwerk
- Standaard meterkast
- Hoekkeuken 2330x2750mm
- Rechte keuken 600x3650mm
- Zone t.b.v. zonnepanelen
* Aantallen en posities zijn indicatief
- Douchehoek standaard
- Opstelplaats wasmachine
- Opstelplaats Wasdroger
- Hemelwaterafvoer

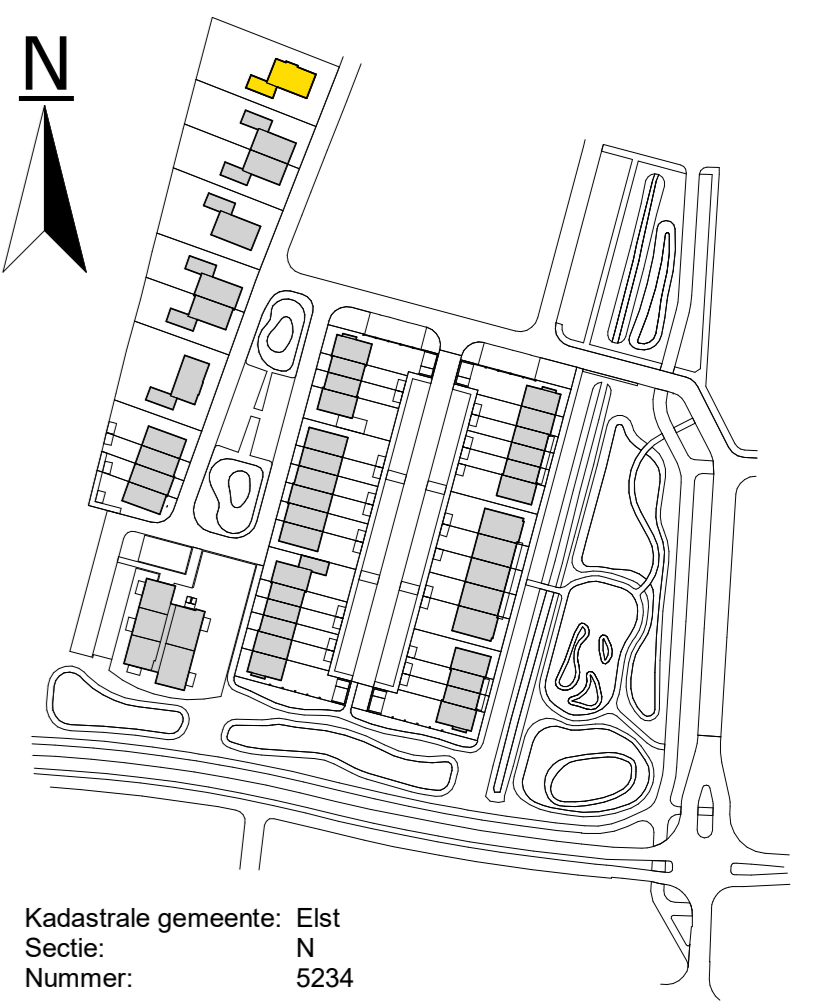

Kadastrale gemeente: Elst
 Sectie: N
 Nummer: 5234

De Pas fase 1

Plattegronden_bnr 059

werknummer: 11067

tek.nr.: 01.200

datum: 23-06-2023

schaal: 1:50

status: Definitief

formaat: A0

getekend: BIM-Afdeling

Trebbe Wonen Noord-Oost
 Tubantasingel 63
 Postbus 4
 7200 AA Enschede

Grete Voort 291
 8041 BL Zwolle
 E-mail: info@trebbe.nl

