




Begane grond

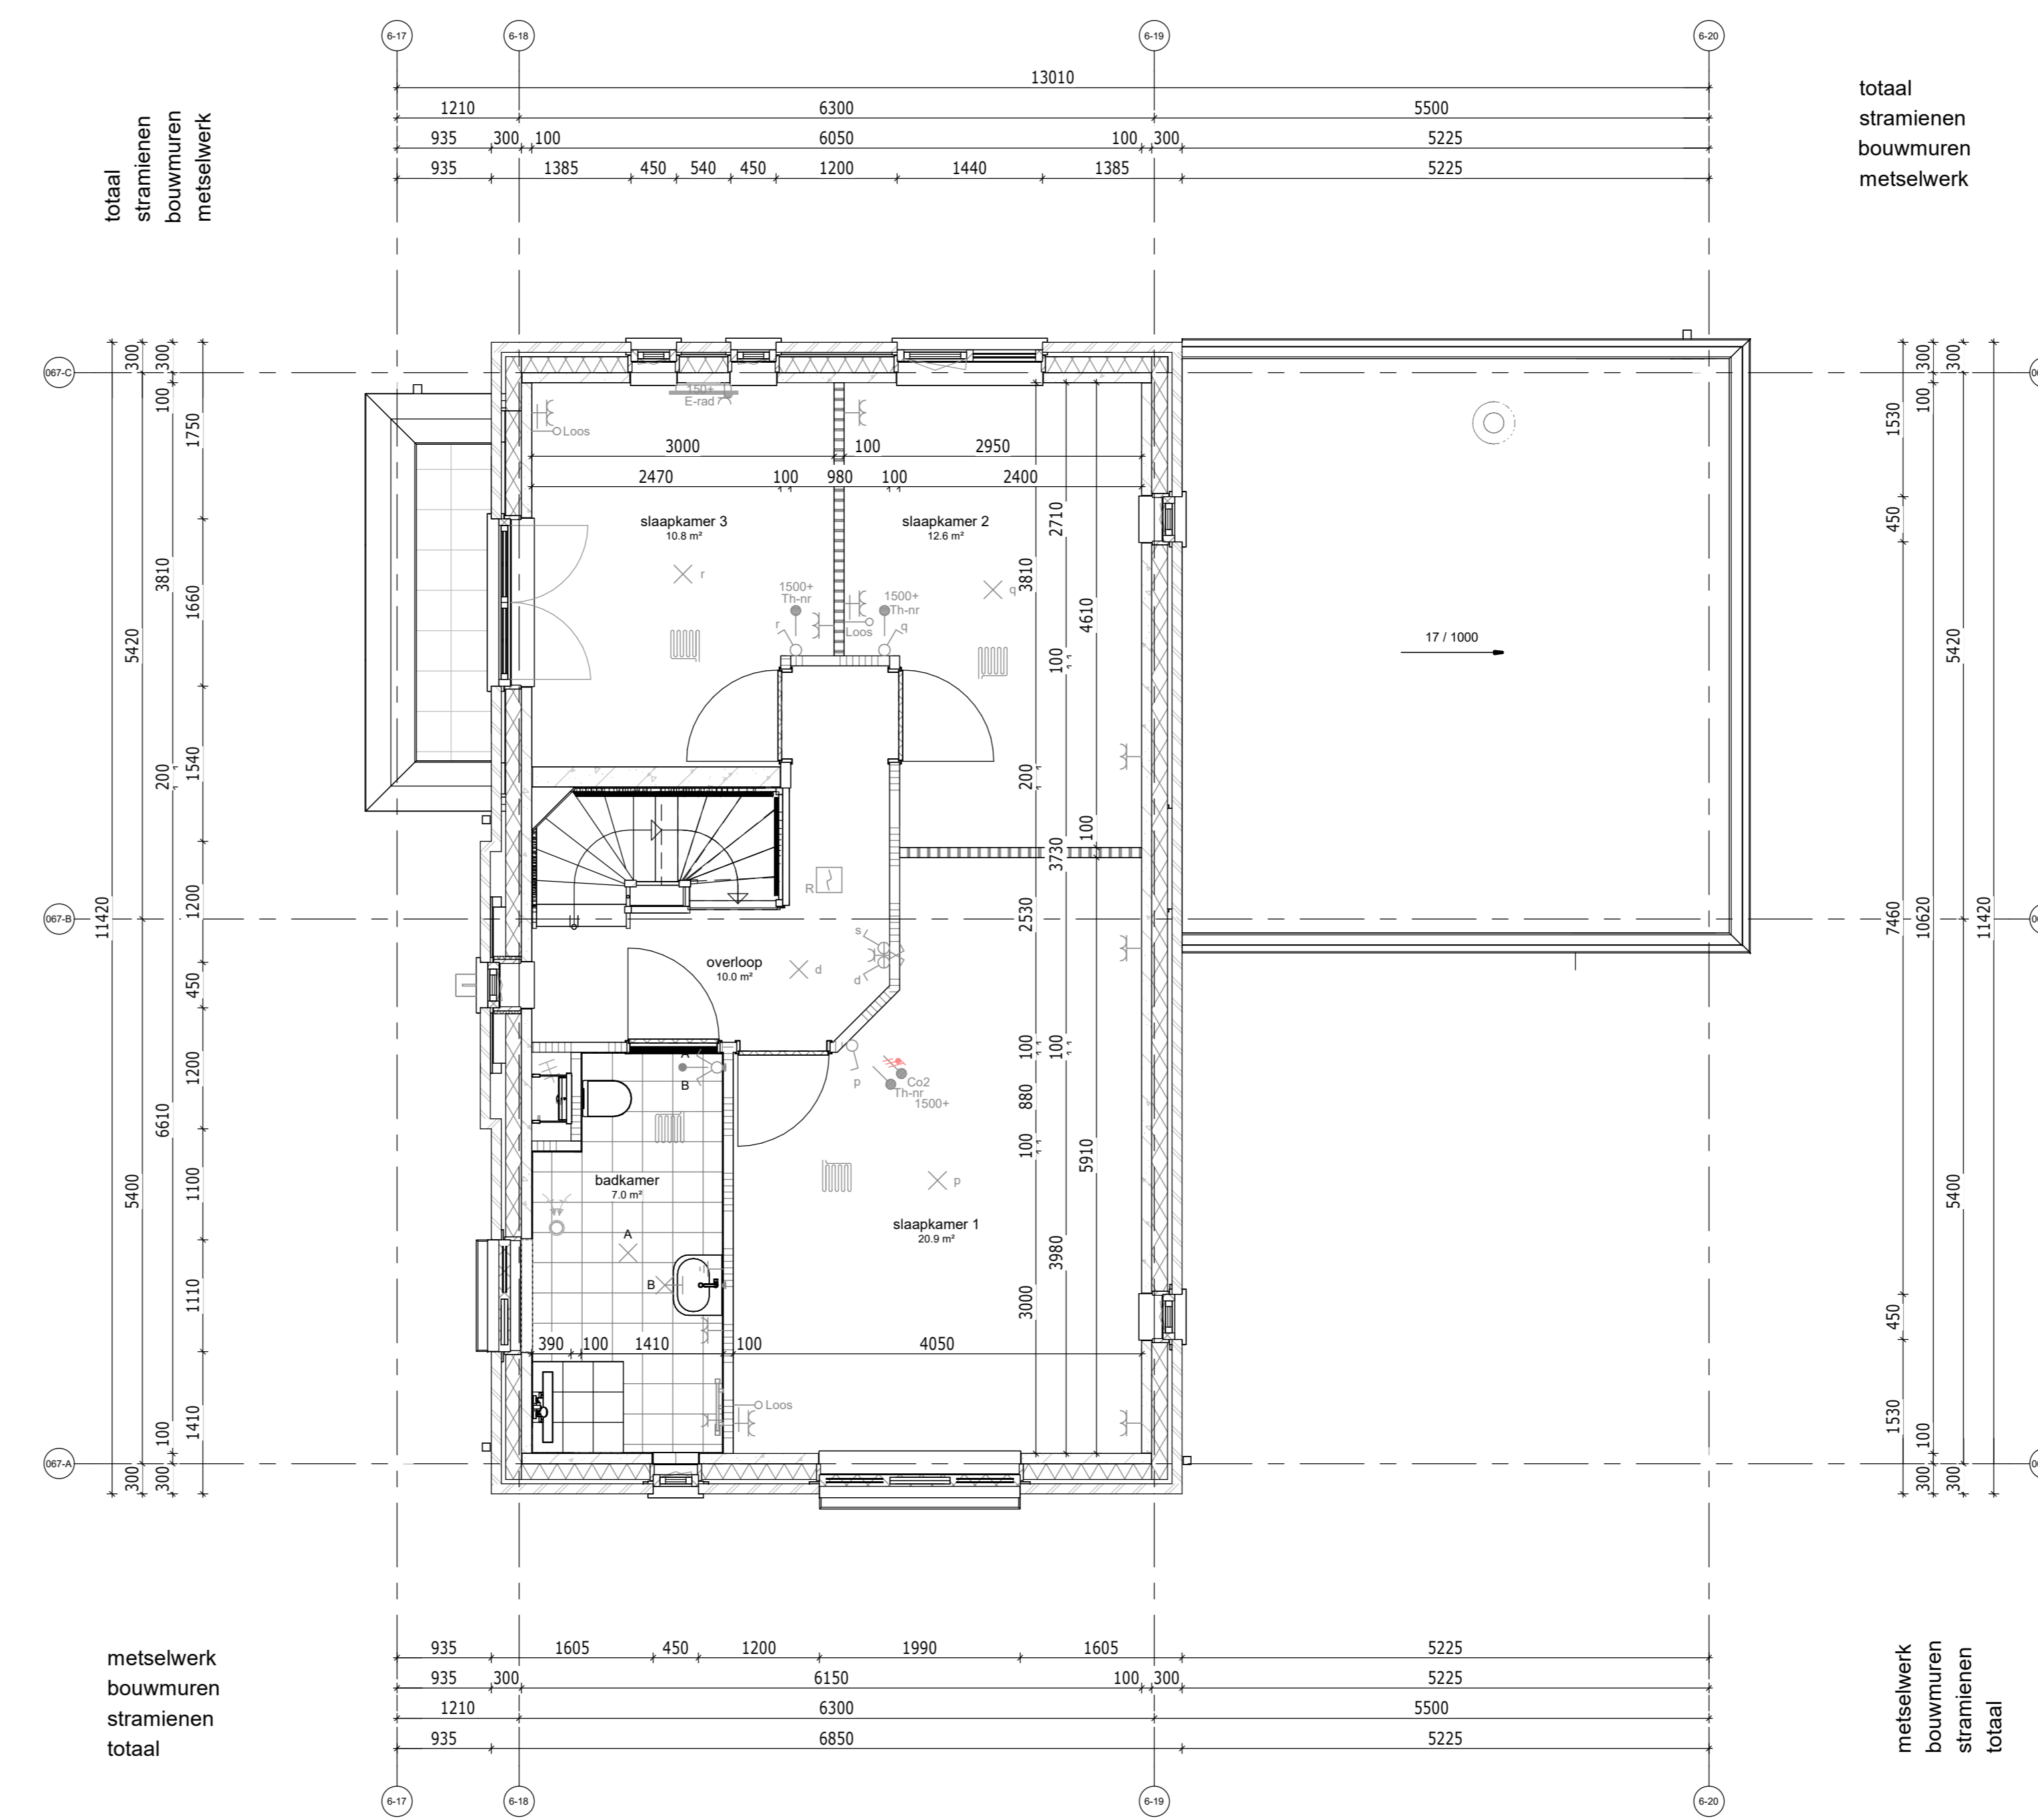

Eerste verdieping

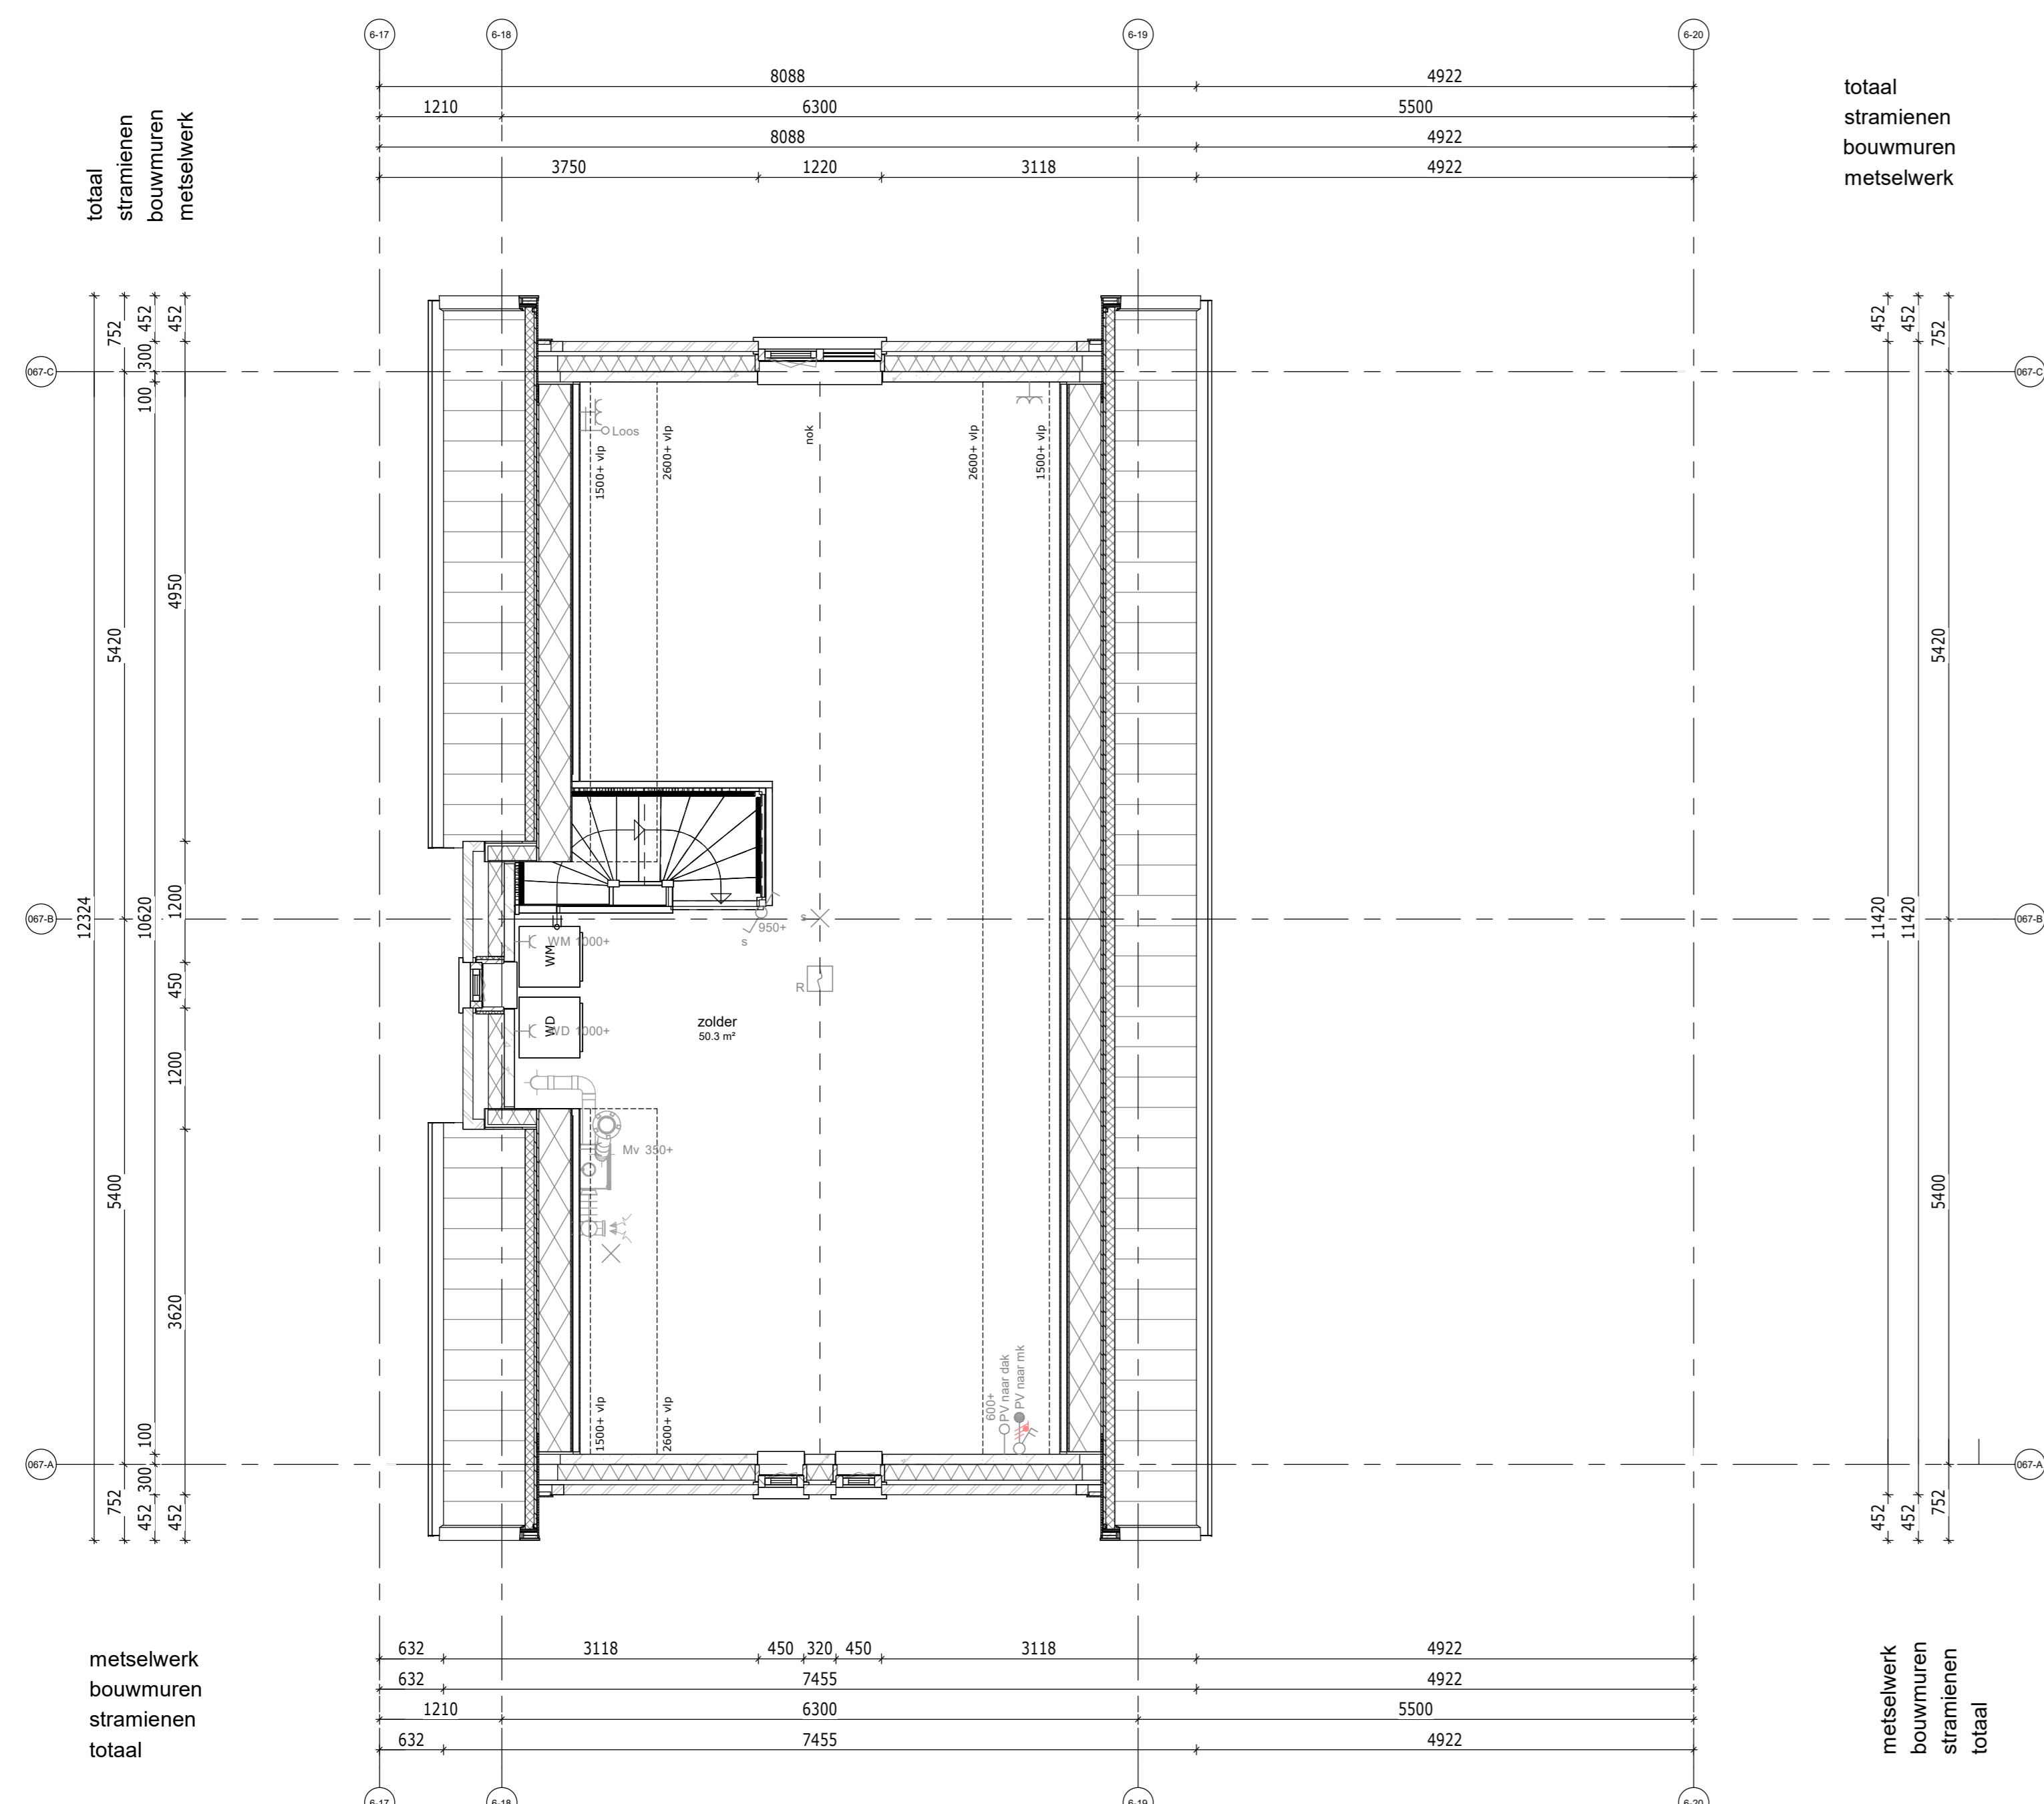

Tweede verdieping

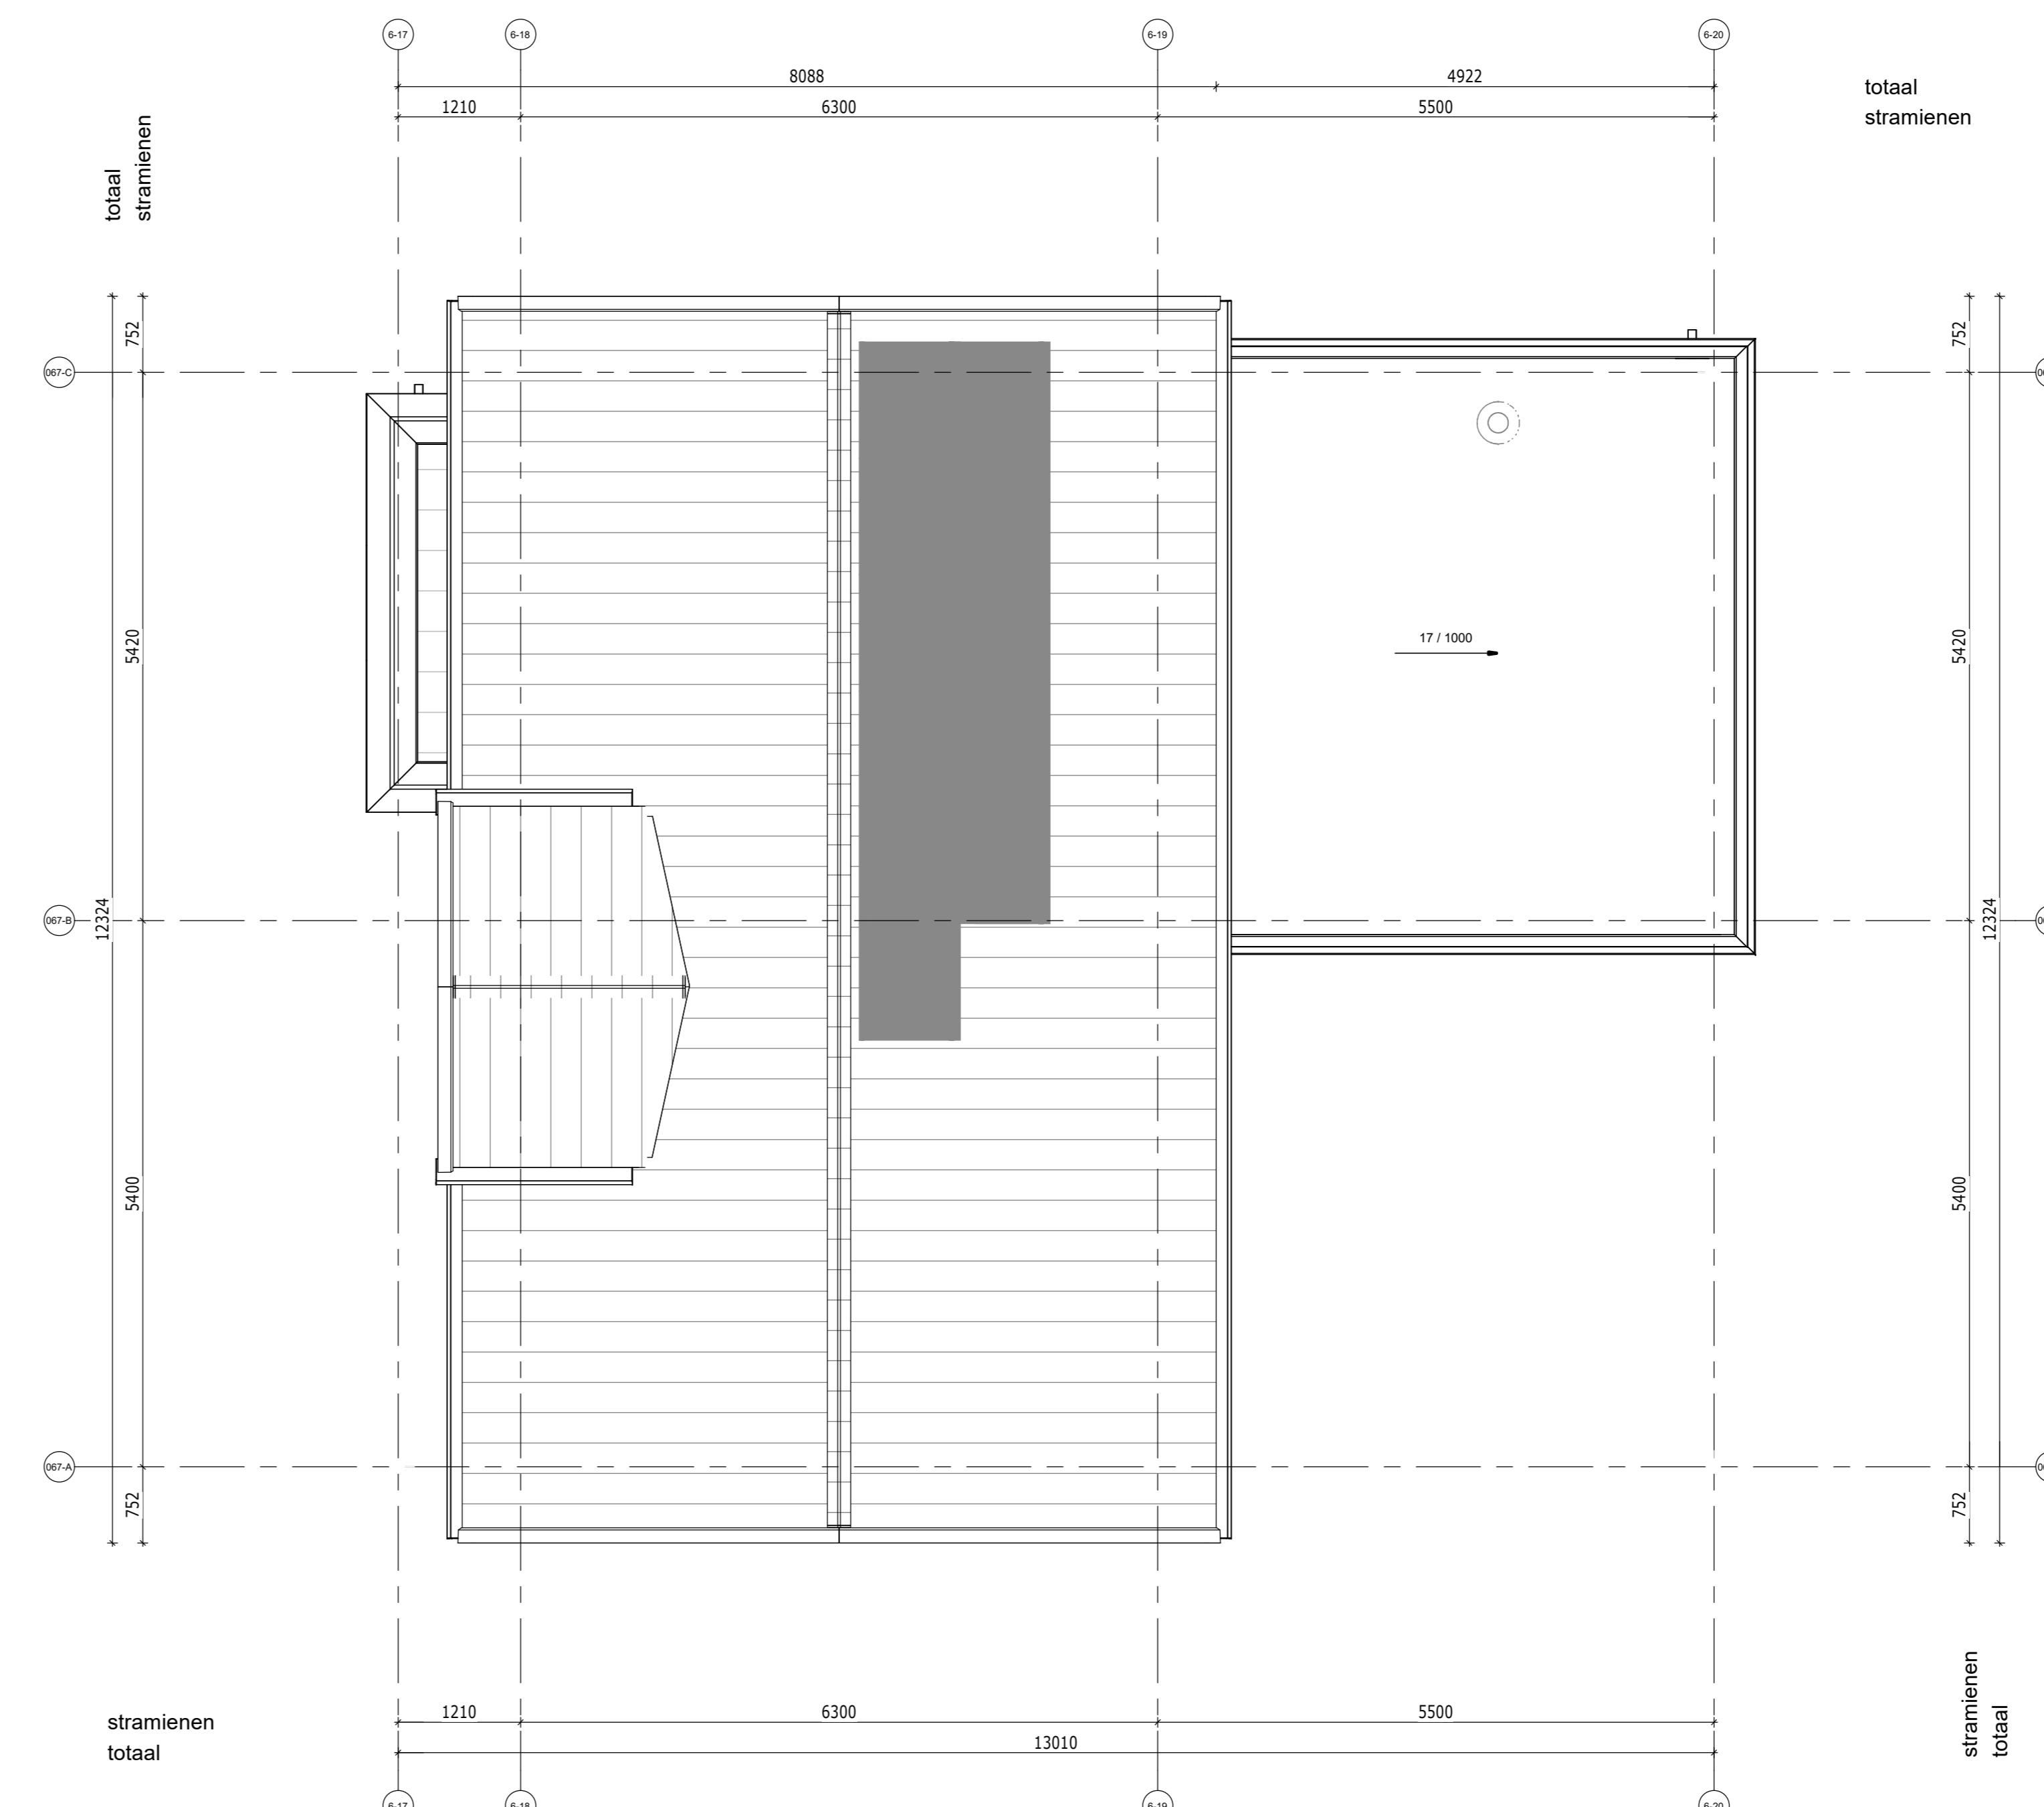


Dak

RENVOOI ELEKTRA	
	signaalwiredoelwit hoogte: 2250+
	bedrukker hoogte: 1050+
	1 polige schakelaar hoogte: plaktnd.
	2 polige schakelaar hoogte: 1050+
	waarschakelaar hoogte: 1050+
	soneschakelaar hoogte: 1050+
	lichtaanlooppunt hoogte: plaktnd.
	wandlicht aanslooppunt hoogte: zie tekening.
	enkele wandcontactdoos hoogte: 300+, zie tekening.
	dob. wandcontactdoos hor. hoogte: 300+, zie tekening.
	enk. wandcontactdoos up. hoogte: 300+.
	leiding kooi (control draad) hoogte: 300+.
	leiding bedraad thermostat. hoogte: 1500+.
	leiding bedraad. hoogte: 300+.
	centraal aansluit. hoogte: 1500+.
	aansluitpunt 230V. hoogte: 1500+.
	perlek. woz 2x230V. hoogte: 650+.
	werkshakelaar 230V. hoogte: zie tekening.
	werkshakelaar 400V. hoogte: zie tekening.

RENVOOI BOUWKUNDIG	
	Metselwerk
	Isolatie
	Betonwand
	Lichte scheidingwand 100 geluidswerend
	Lichte scheidingwand 100, geluidswerend
	Binnendeur met stalen kozijn
	Houten buitenkozijn
	brandscheiding 60 min WBDO

RENVOOI W-INSTALLATIES	
	Mechanische ventilatiebox
	Omvormer voor zonne-energie
	ruimte wordt verwarmt middels vloerverwarming, lage temperatuur
	ruimte wordt verwarmt middels vloerverwarming-verdelers
	afzuigventiel MV
	wandafzuigventiel MV

AFKORTINGEN	
Afz	afzuigkap
B	boiler
Combi	combiwasmachine
Co2	Co2 meettoestel
E-rad	elektrische radiator
Hh	hoofdkamer
KK	keukenkast
Wp	waterpomp
MV	mechanische ventilatie
PV	zonnepanelen
Th	thermostaat
v.v.v.	verdelers vloerverwarming
Vw	vaakwasser
WD	wasdroger
WM	wasmachine

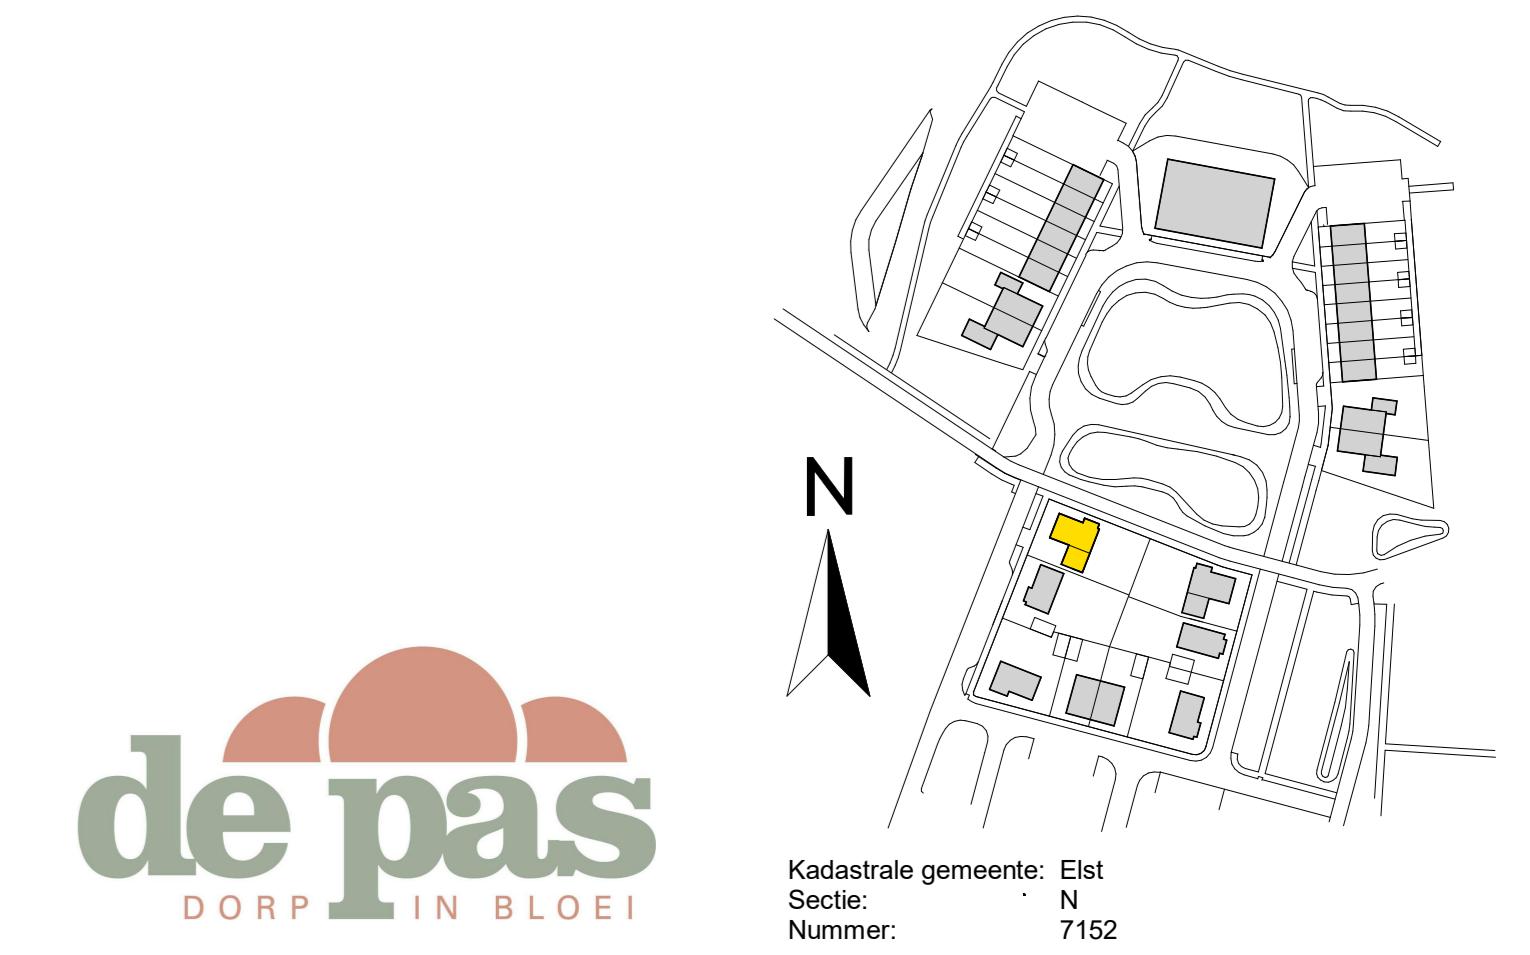

de pas
DORP IN BLOEI

DEFINITIEF

De Pas fase 2
Plattegronden - bouwnummer 067

tek.nr.: 01.267
schaal: 1:50
formaat: A0
getekend: PJO (Trebbe)

werknr.: 11090
bloknr.: 06

datum: 15-12-2023
wijziging:


Trebbe NoordOost B.V.
telefoon: 088 259 00 00
website: www.trebbe.nl

HANS BEEN
ARCHITECTEN BNA

TREBBE
ONTWIKKELT EN BOUWT



Voorgevel

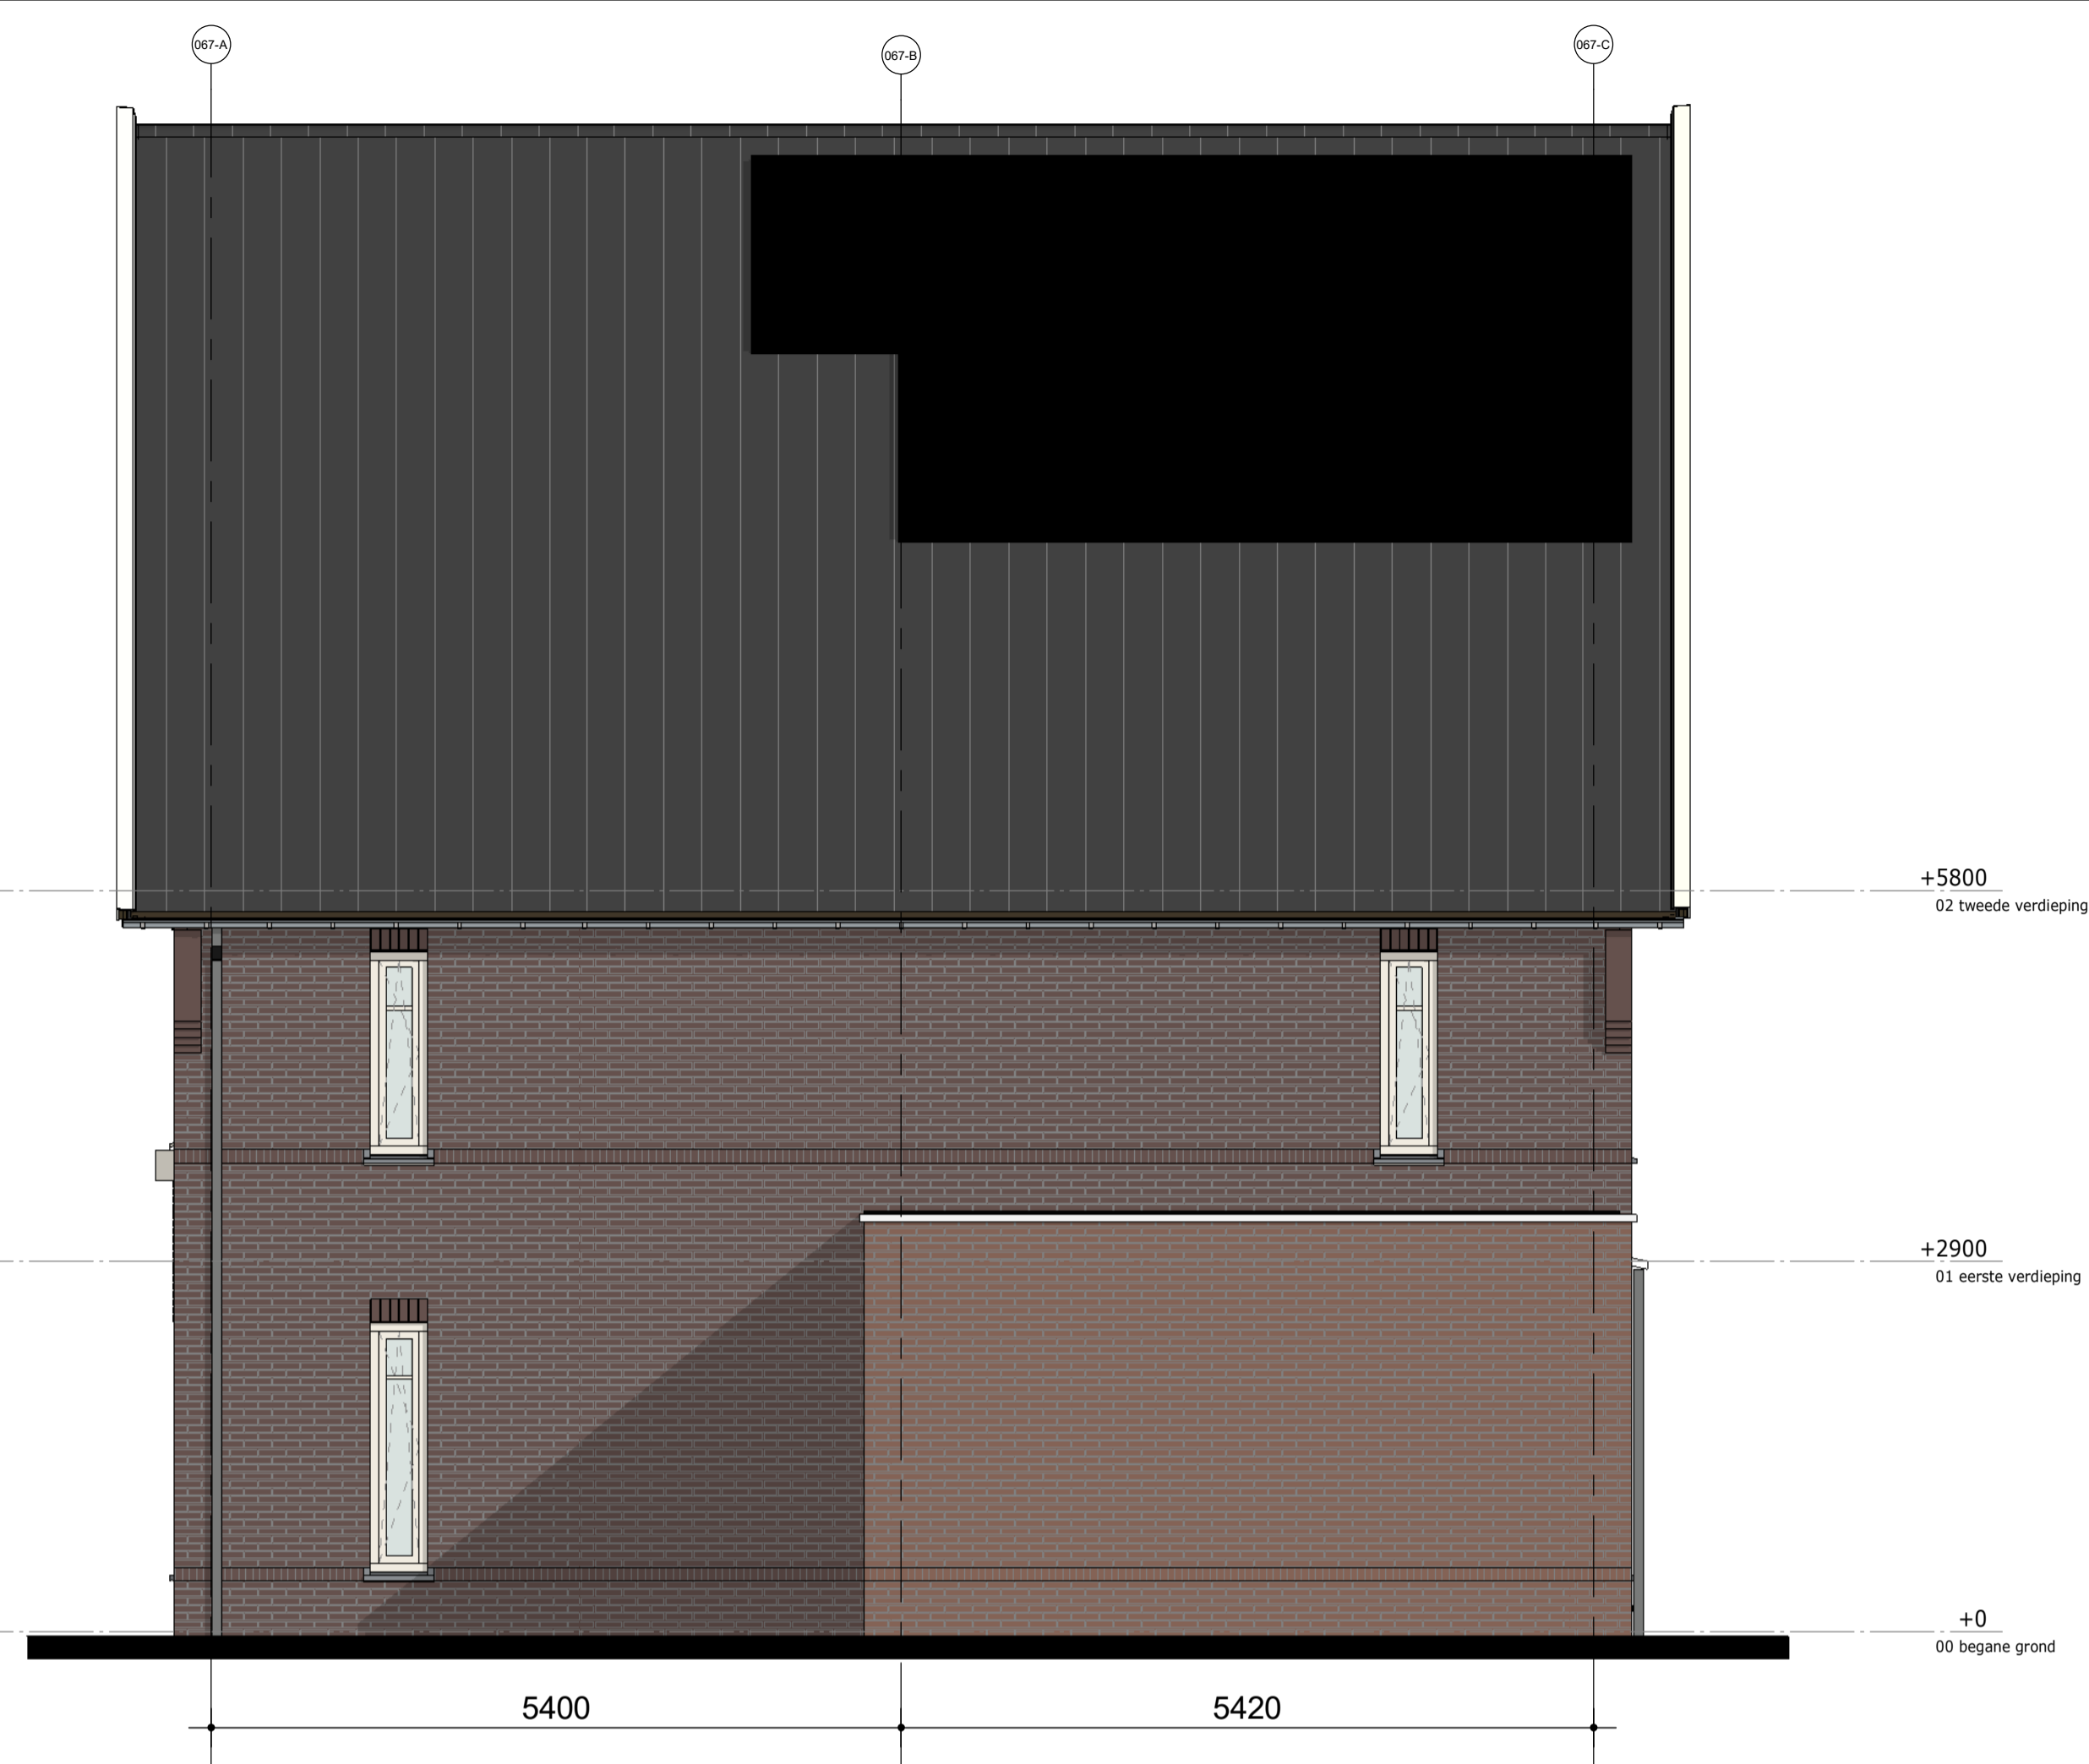

Rechter zijgevel




Achtergevel bouwnr 067



Linker zijgevel bouwnr 067

Disclaimer

■ = Zone t.b.v. zonnepanelen
 * Aantallen en posities zijn indicatief

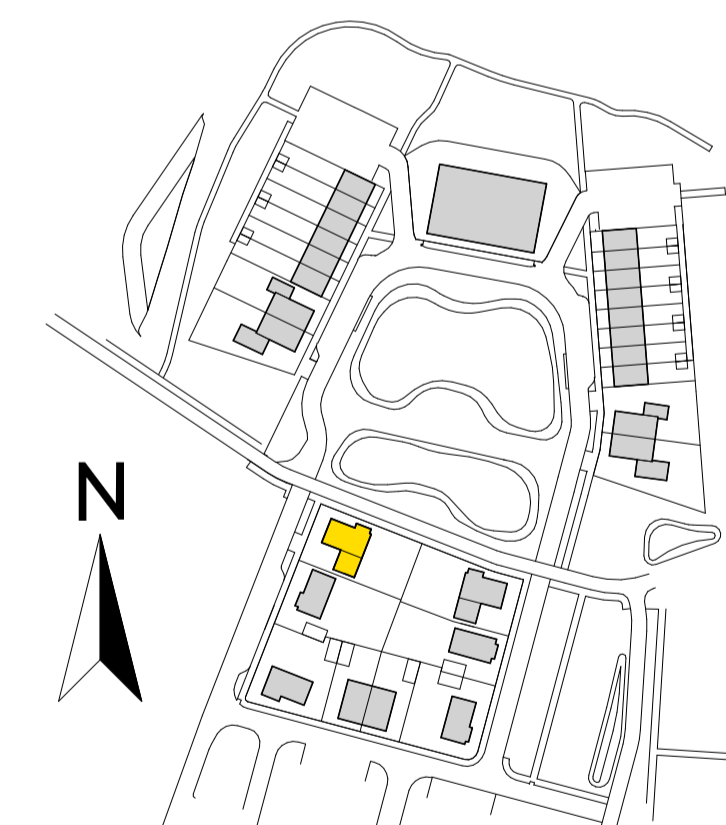

Kadastrale gemeente: Elst
 Sectie: N
 Nummer: 7152



DEFINITIEF

De Pas fase 2
 Gevels bouwnummer 067

werknr.: 11090
 bloknr.: 06


tek.nr.: 01.367
 schaal: 1:50
 formaat: 931x594
 getekend: PJO (Trebbe)

datum: 15-12-2023
 wijziging:


Trebbe NoordOost B.V.

telefoon: 088 259 00 00
 website: www.trebbe.nl




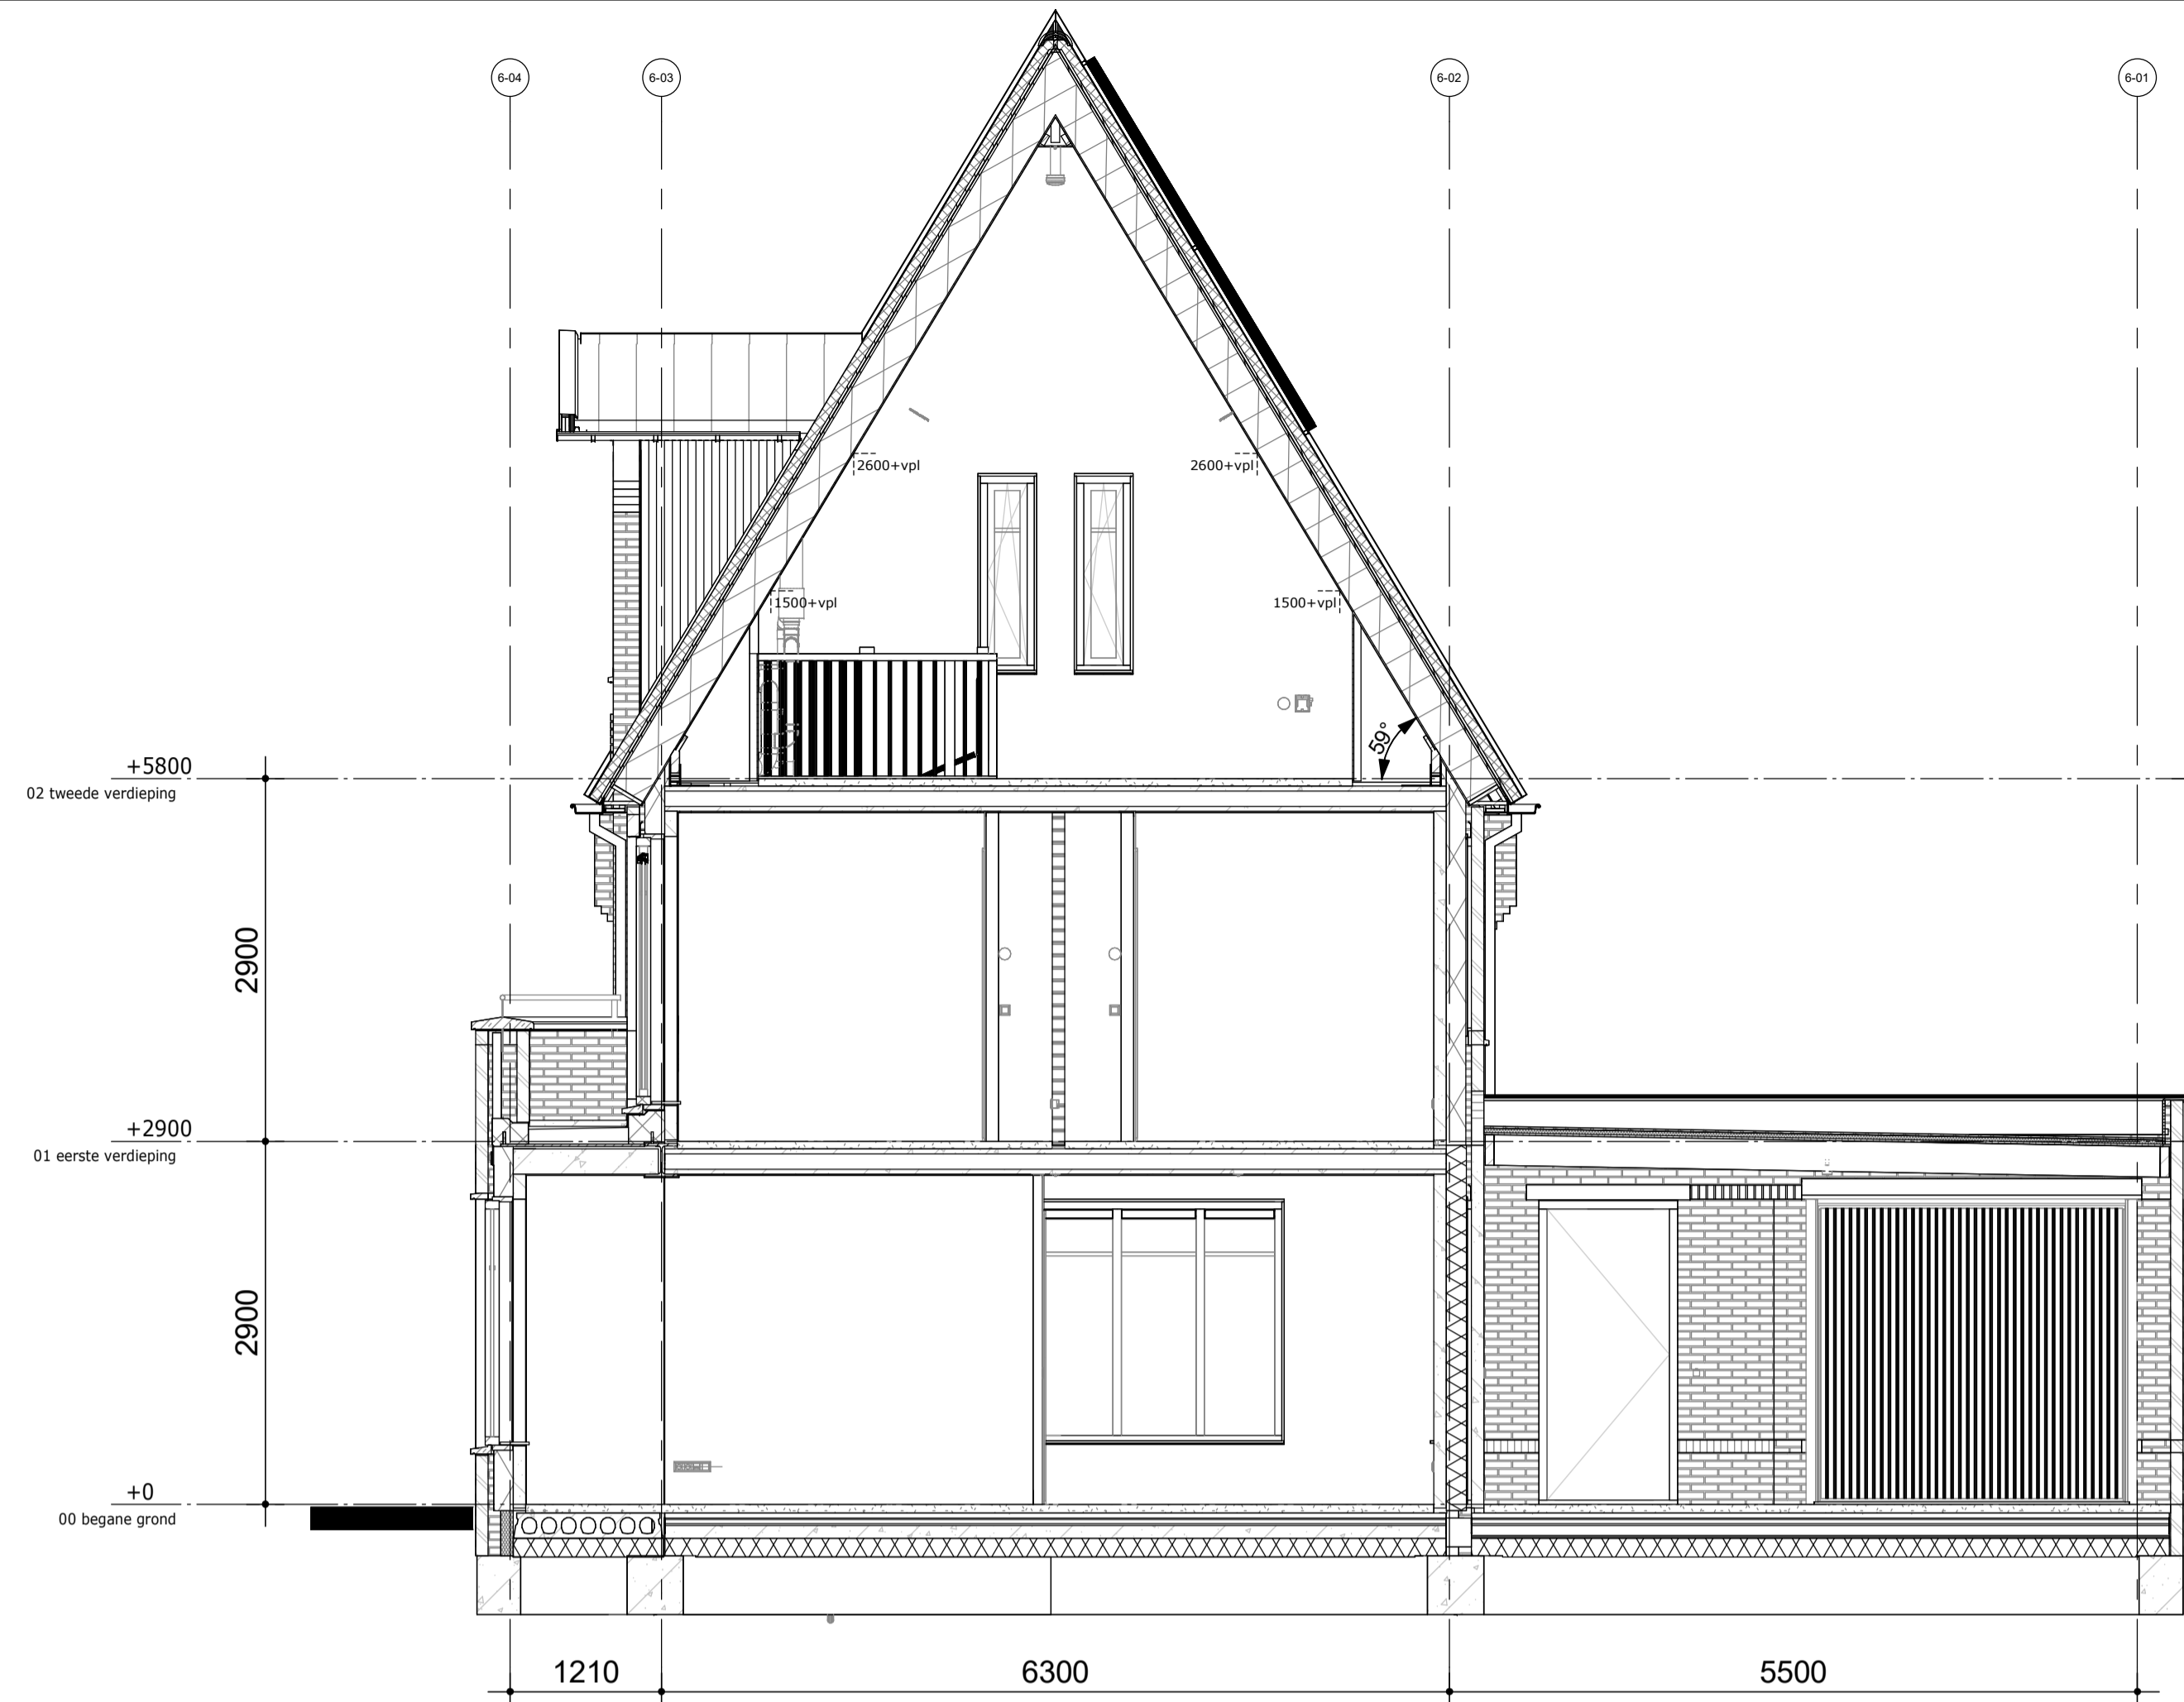


Dwarsdoorsnede

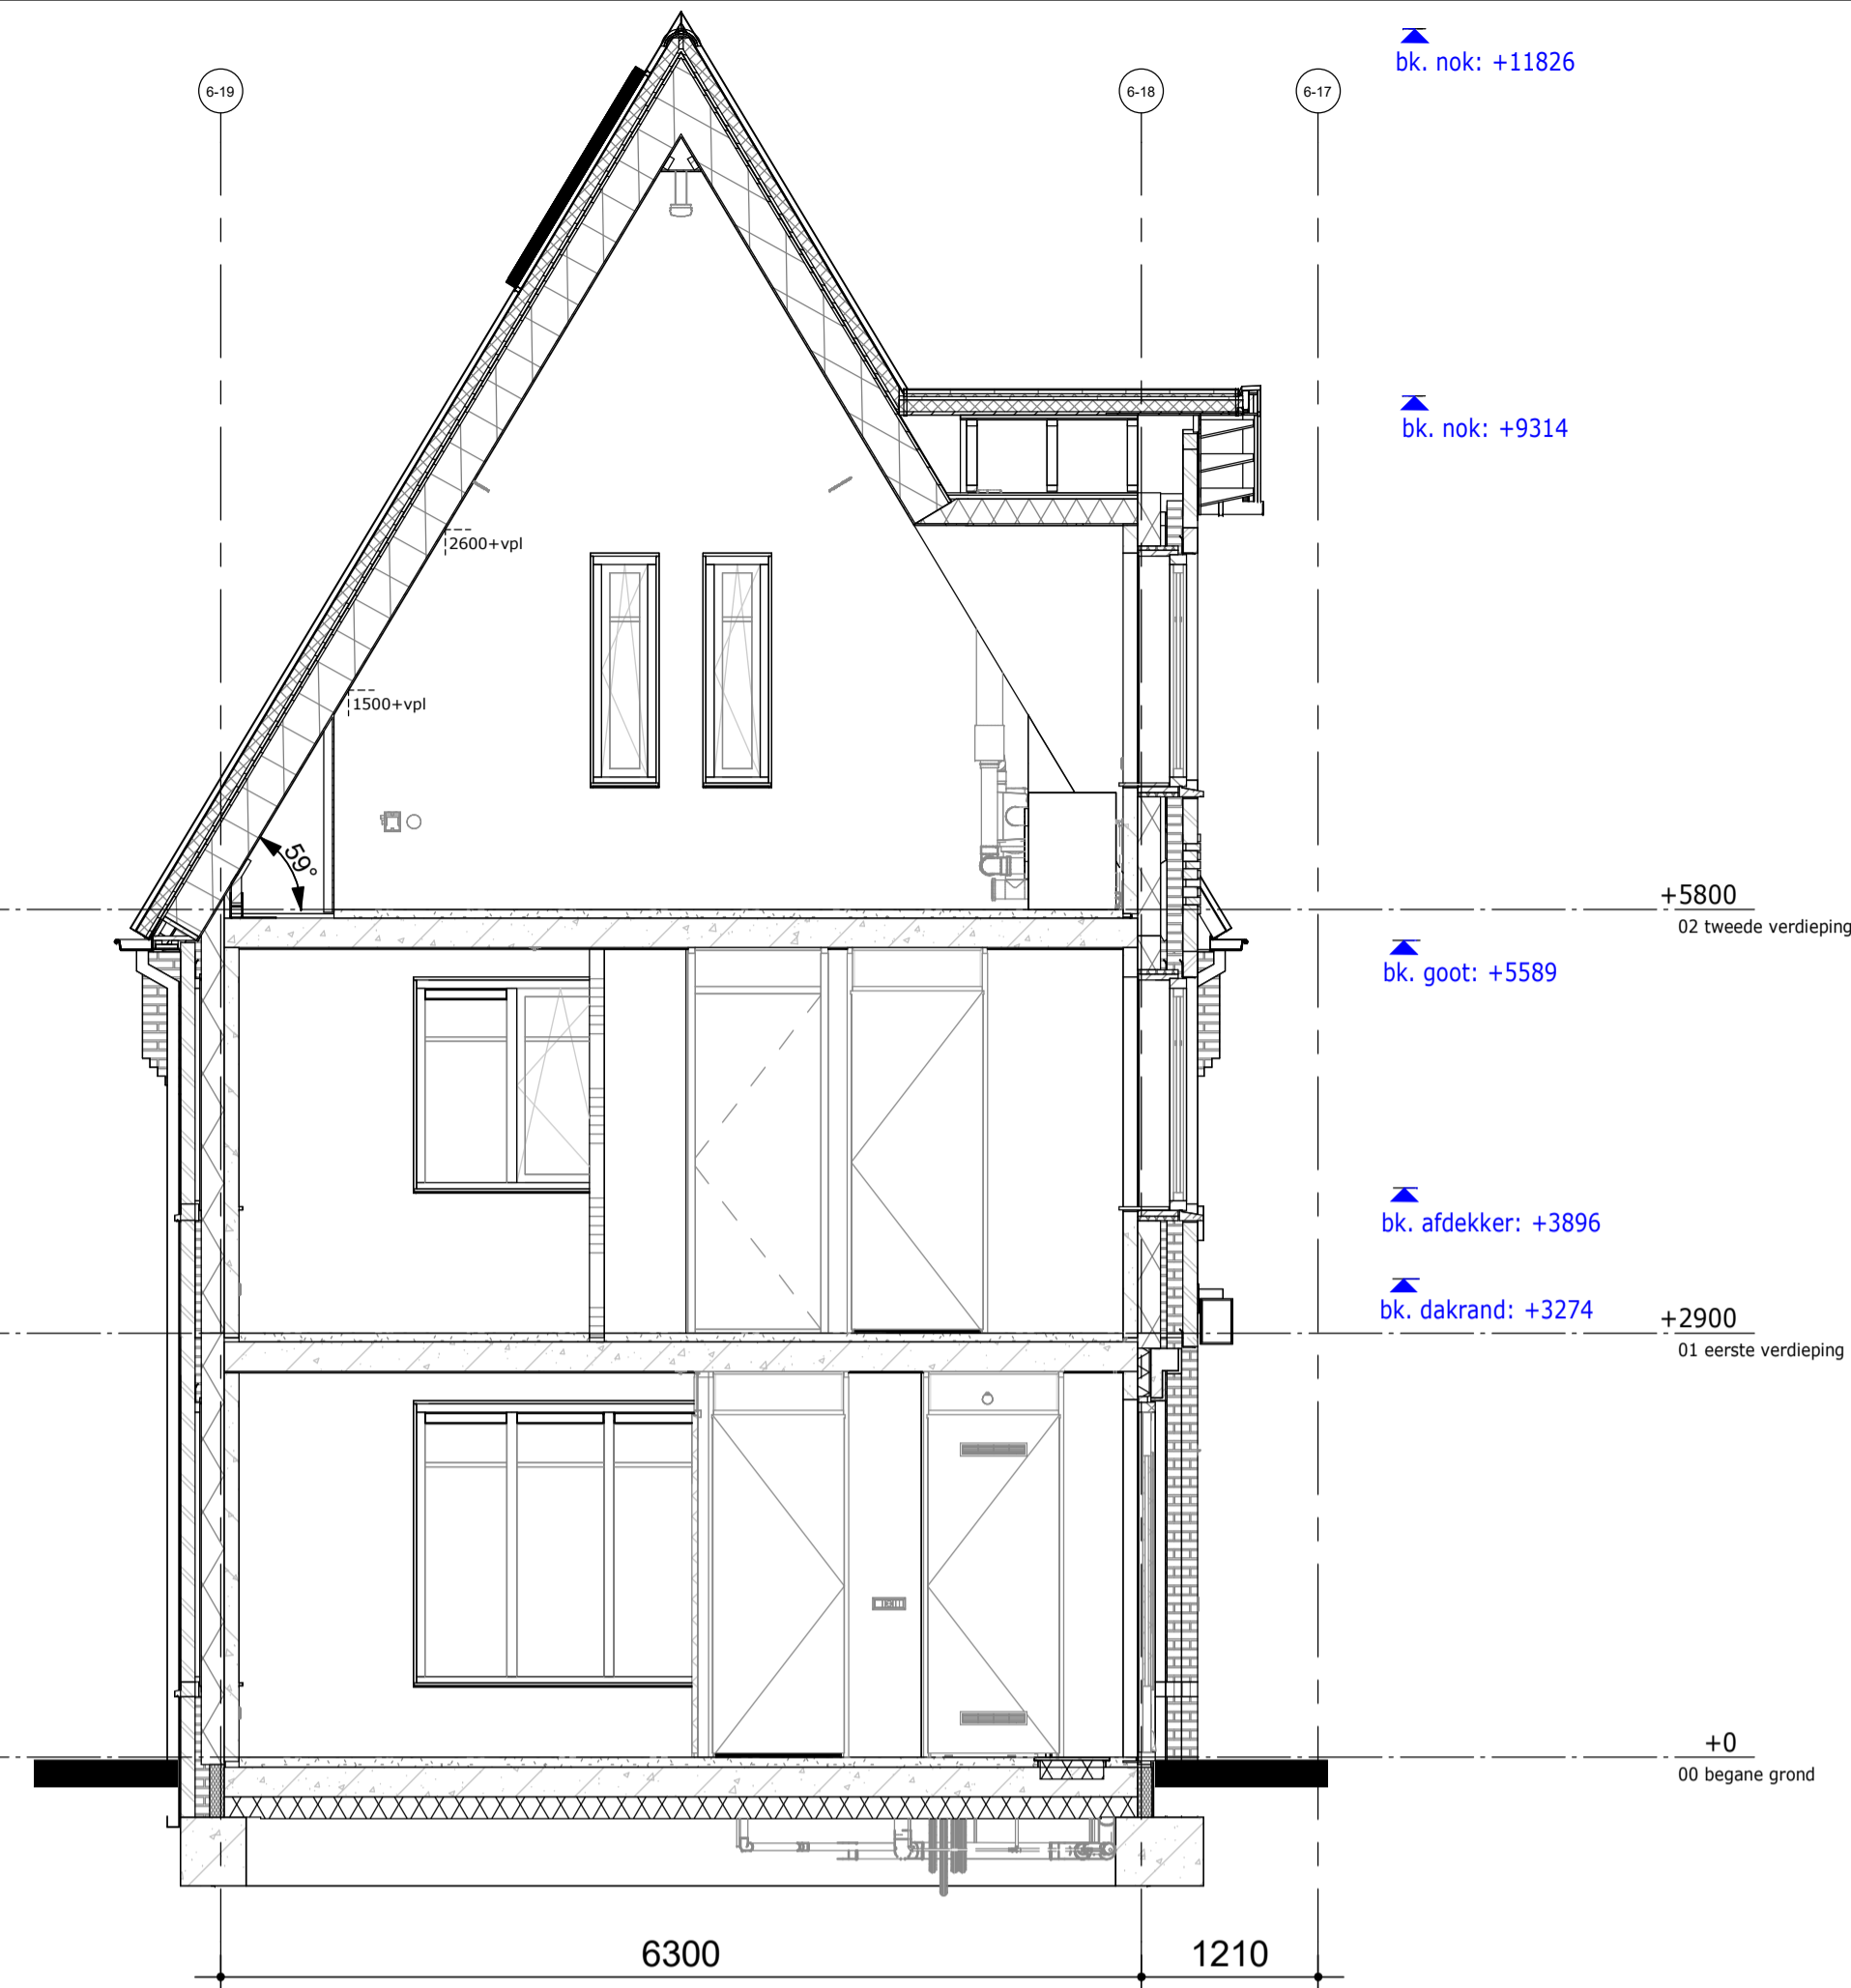

Dwarsdoorsnede



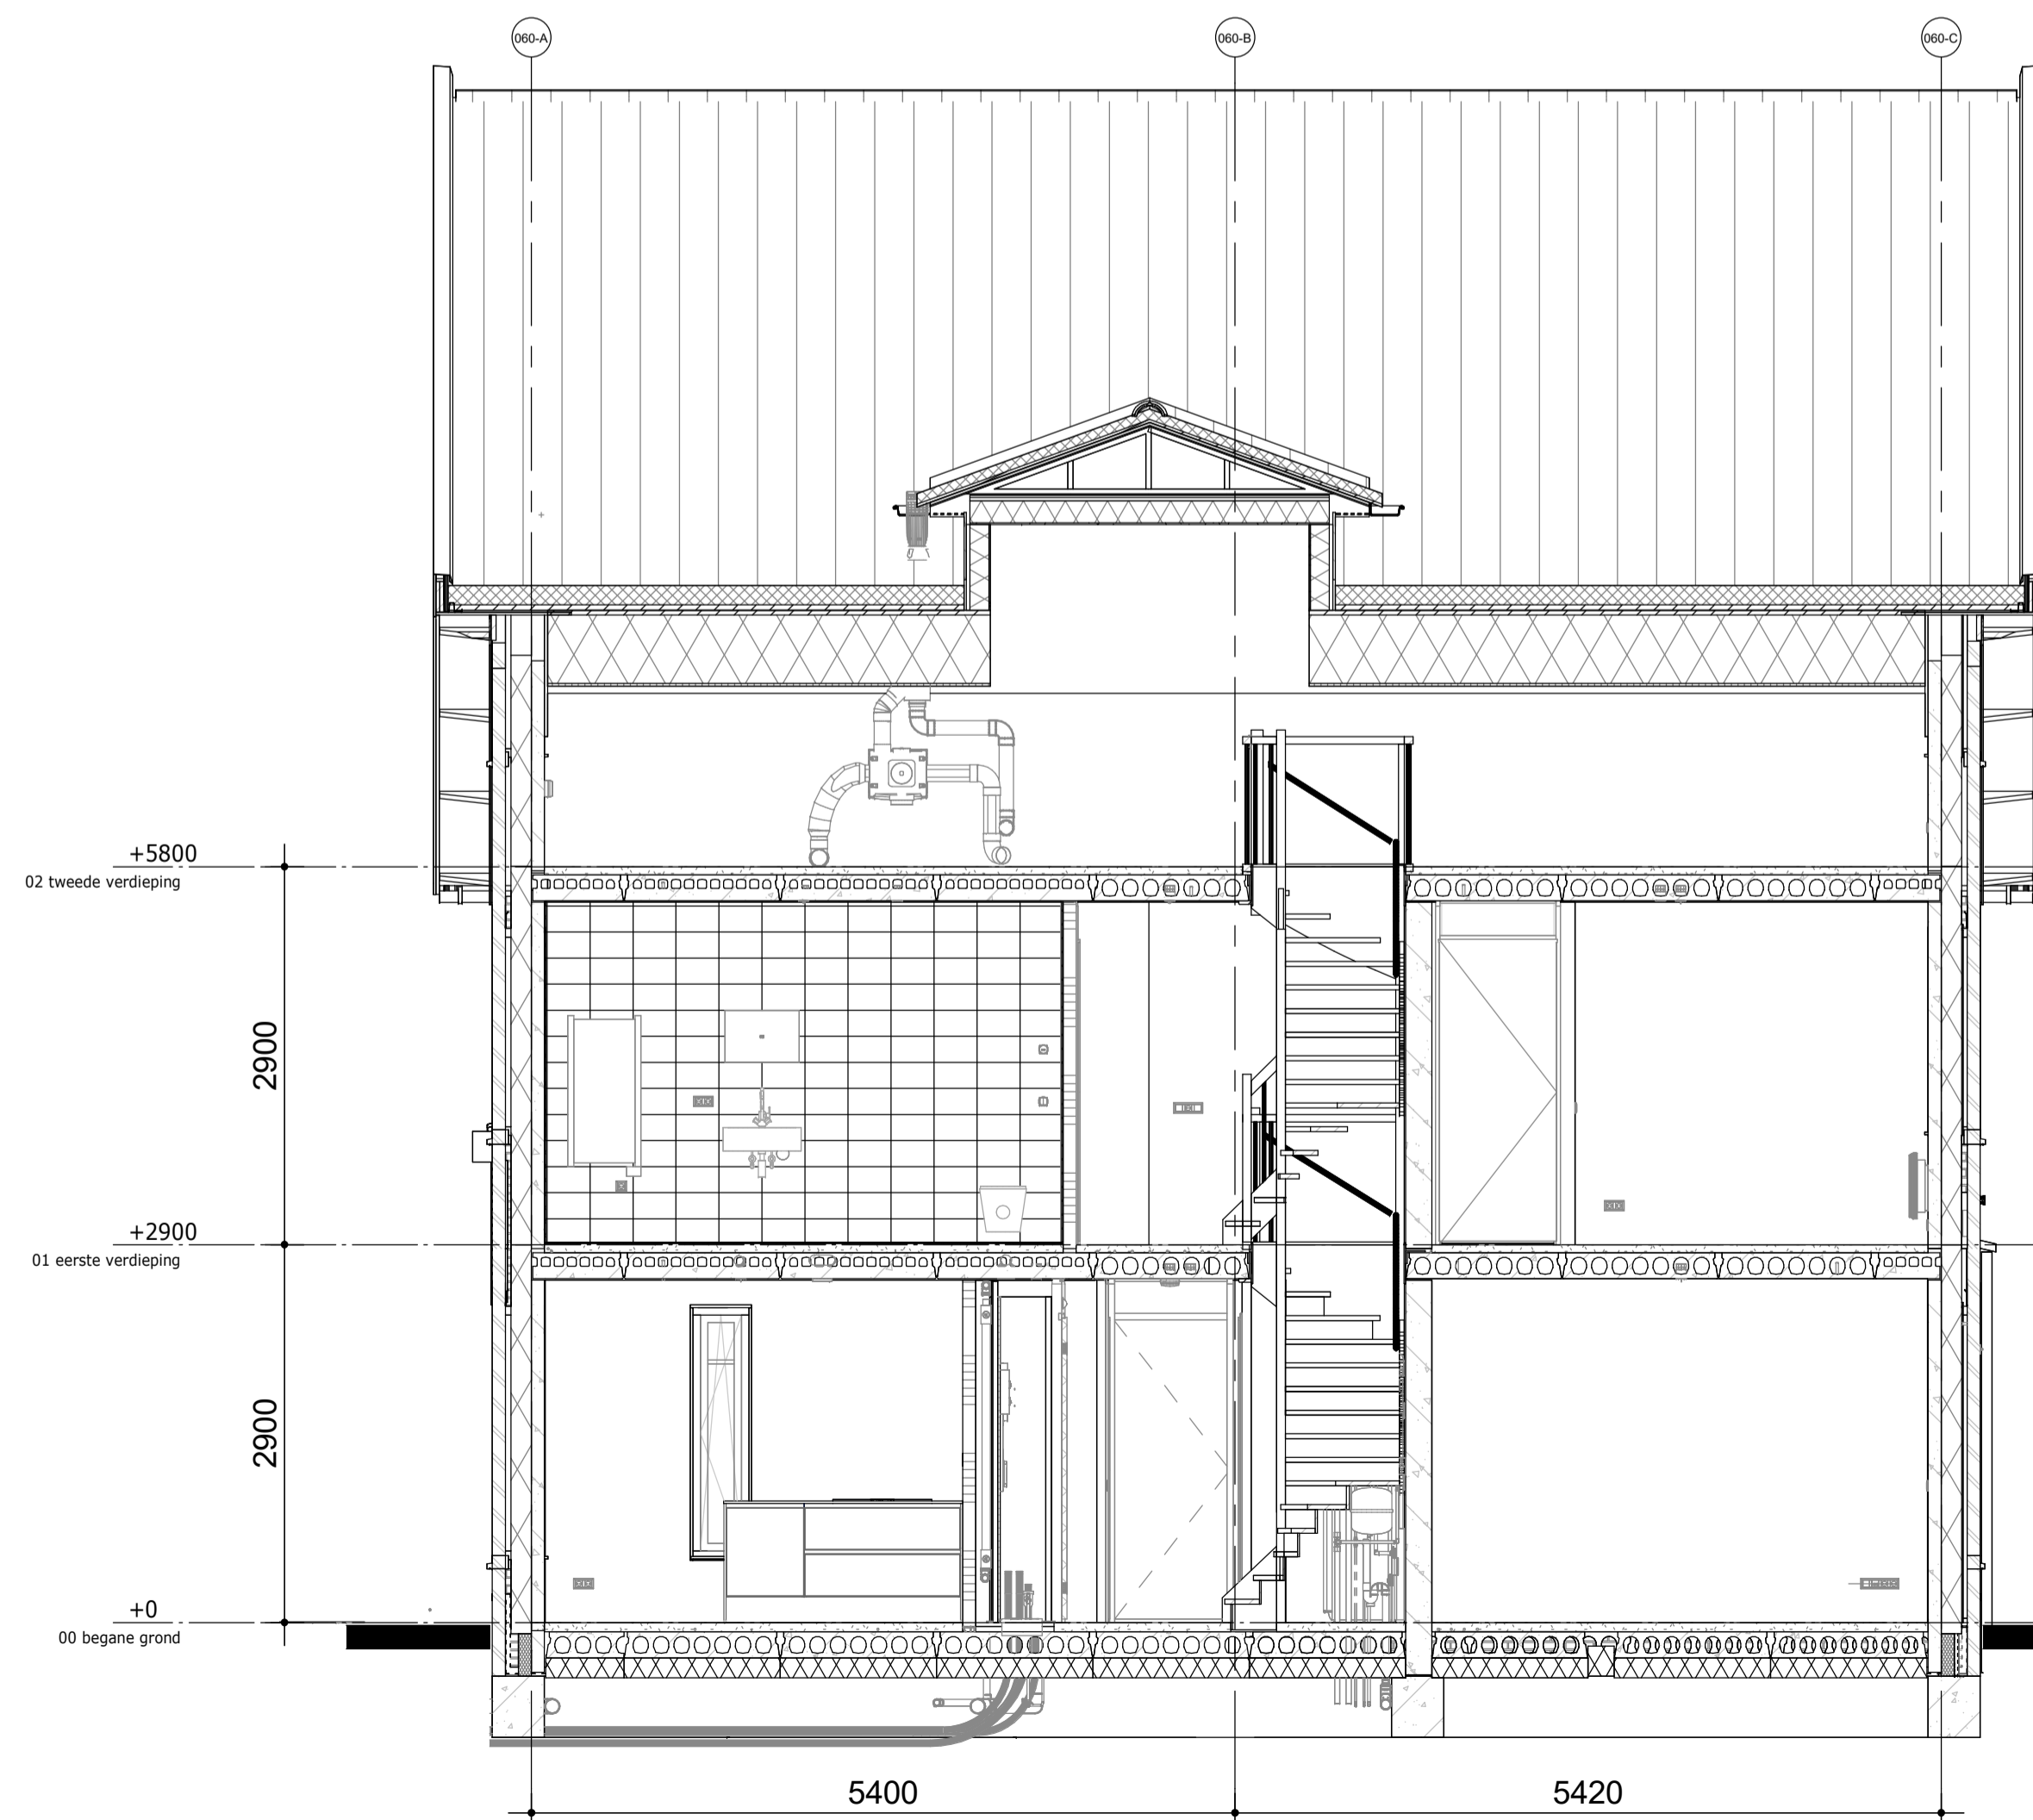

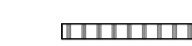

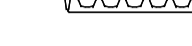
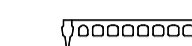

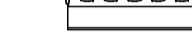



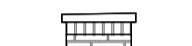


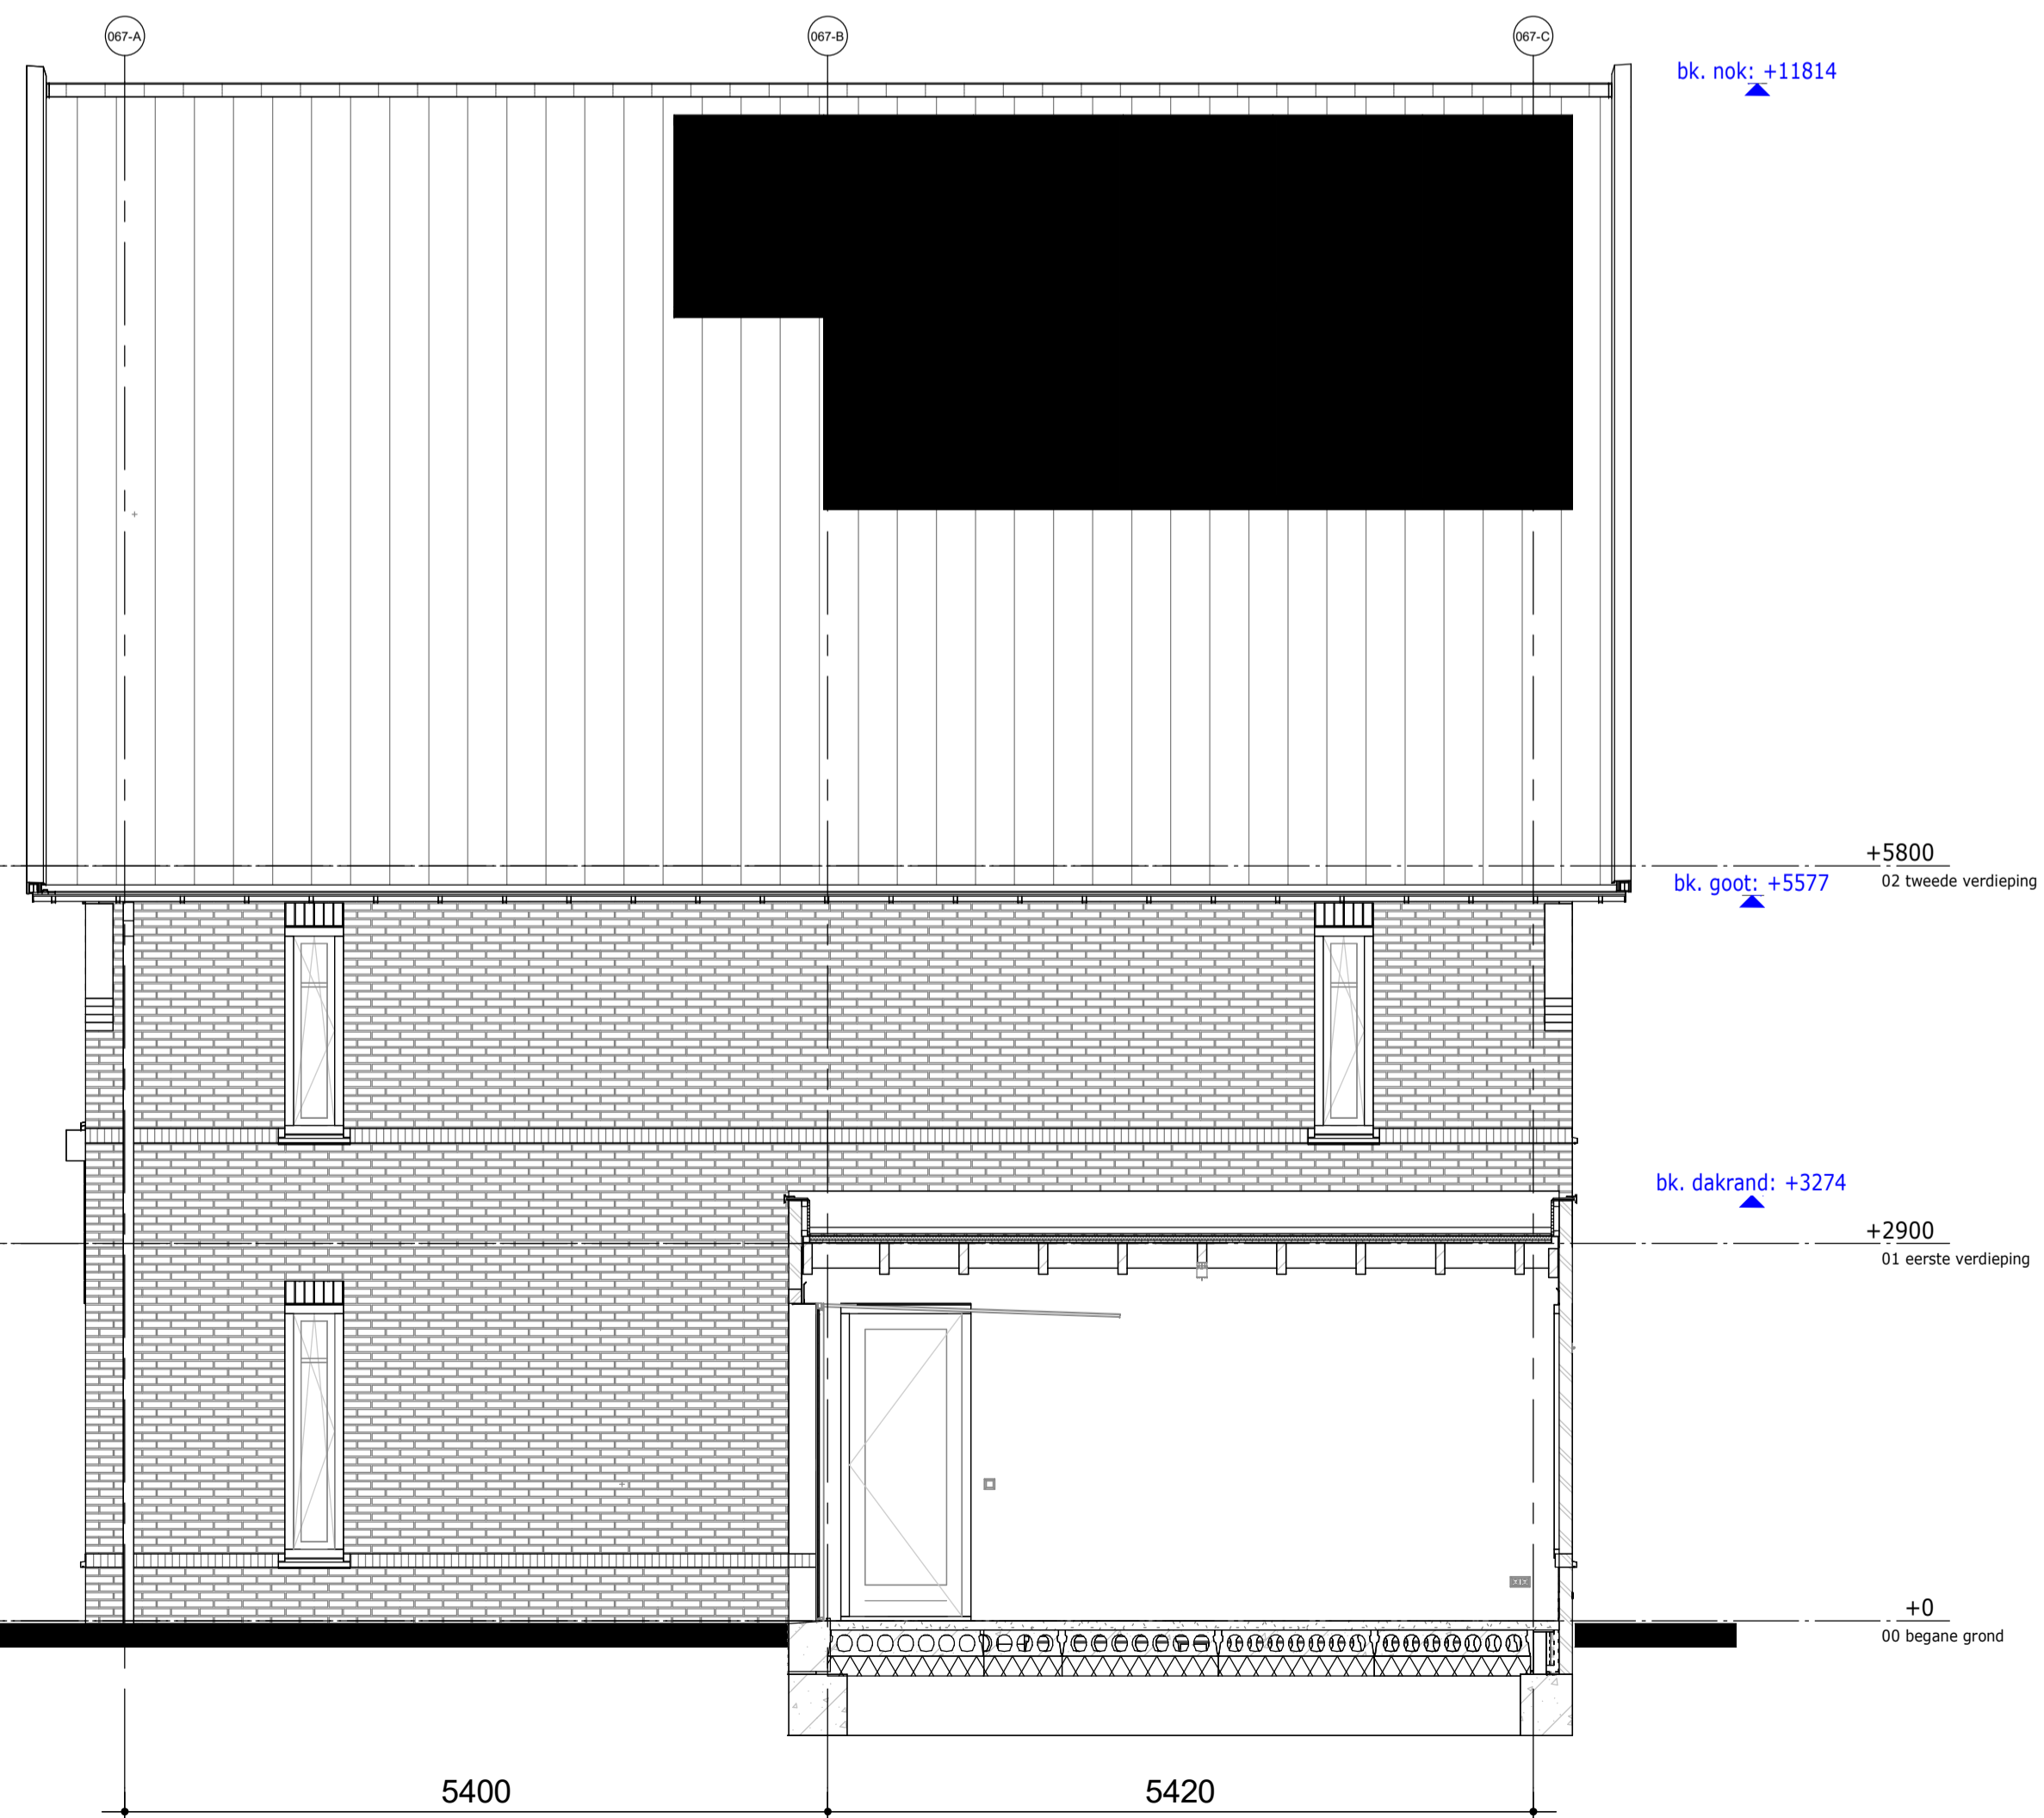



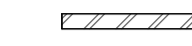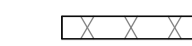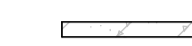


Langsdoorsnede



Langsdoorsnede

RENVOOI DOORSNEDEN

-  Metselwerk cf. K&M-staat
-  Isolatie
-  Betonwand
-  Cellenbeton binnenwand G4
-  Cellenbeton binnenwand G5
-  Kanaalplaatvloer 7 kanaals
-  Leidingplaatvloer 11 kanaals
-  Geïsoleerde kanaalplaatvloer
-  Ribcassete vloer
-  Muurplaat op (verhoogde) F-ankers, cf. opgave constructeur
-  Prefab schoorsteen met steenstrips
-  Keramische piron op broekstuk-pan
-  Prefab scharnierkap
-  Dakpannen cf. K&M-staat
-  Houten kozijn in kleur cf. K&M-staat
-  Vent.rooster cf. bouwbesluitberekening
-  Beglazing cf. BENG-berekening
-  Bakgoot cf. K&M-staat
-  Zone t.b.v zonnepanelen
* Aantallen en posities zijn indicatief
-  brandscheiding 60 minuten WBDBO

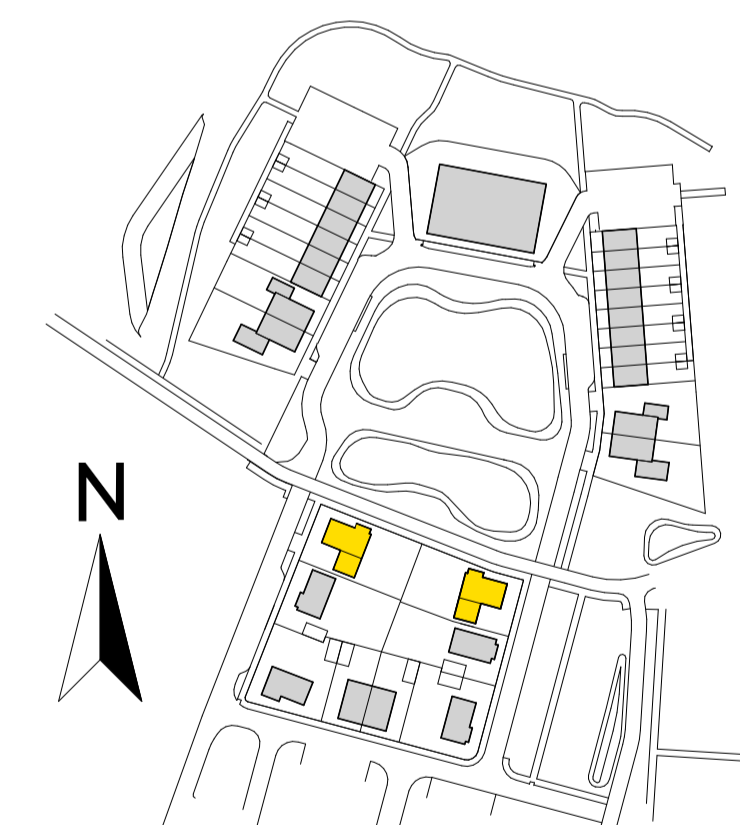

Kadastrale gemeente: Elst
Sectie: N
Nummer: 7152



DEFINITIEF

De Pas fase 2
Doorsneden Bouwnummers 060 & 067

werknr.: 11090
bloknr.: 06

tek.nr.: 01.460
schaal: 1:50
formaat: 931x594
getekend: PJO (Trebbe)

datum: 15-12-2023
wijziging:

Trebbe NoordOost B.V.

telefoon: 088 259 00 00
website: www.trebbe.nl

