




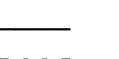











Renvooi plattegrond

-  Metselwerk
-  Isolatie
-  Betonwand
-  Lichte scheidingwand 100mm
-  Lichte scheidingwand 100mm geluidwerend
-  Wandtegelerwerk
-  Standaard meterkast
-  Hoekkeuken 2330x2750mm
-  Rechte keuken 600x3650mm
-  Zone t.b.v zonnepanelen
* Aantallen en posities zijn indicatief
-  Douchehoek standaard
-  Opstelplaats wasmachine
-  Opstelplaats Wasdroger
-  Hemelwaterafvoer

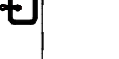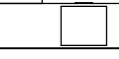

De Pas fase 1

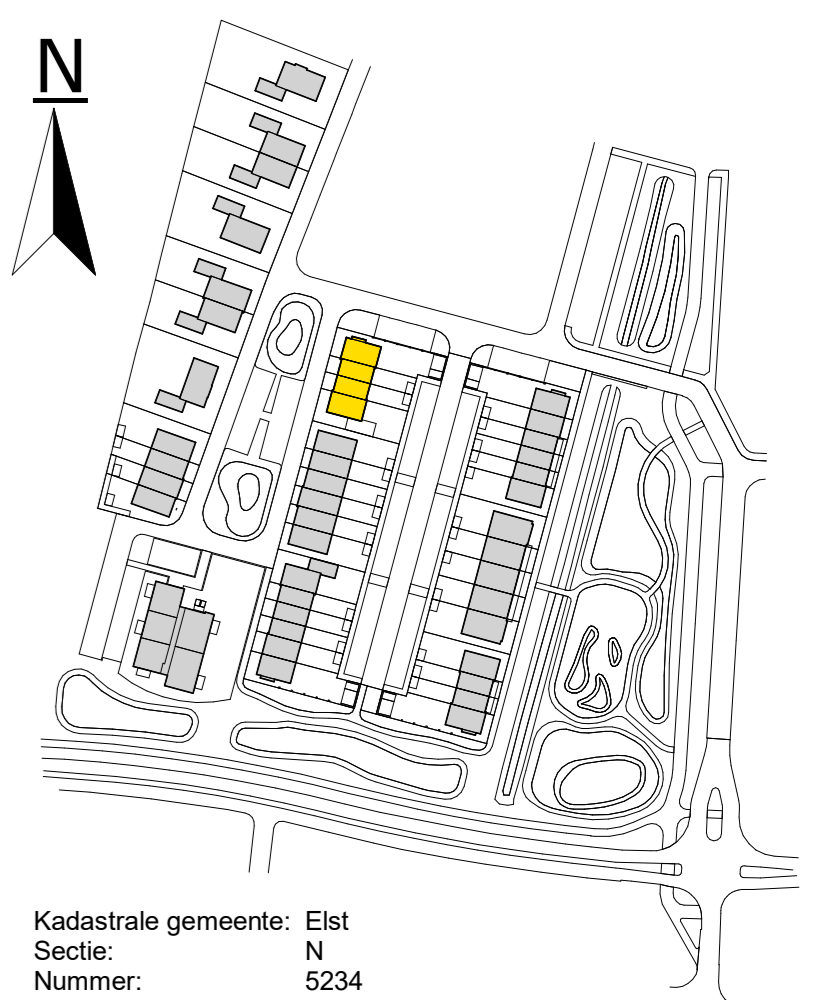Plattegronden_Blok 12

werknummer: 11067

datum: 23-06-2023

status: Definitief

getekend: BIM-Afdeling

tek.nr.: 01.211

schaal: 1:50

formaat: A0

Trebbe Wonen Noord-Oost
Tubantasingel 63
Postbus 4
7200 AA Enschede

Grote Voort 291
8041 BL Zwolle
E-mail: info@trebbe.nl

de pas

weusten
liedenbaum
architecten

TREBBE