




Begane grond

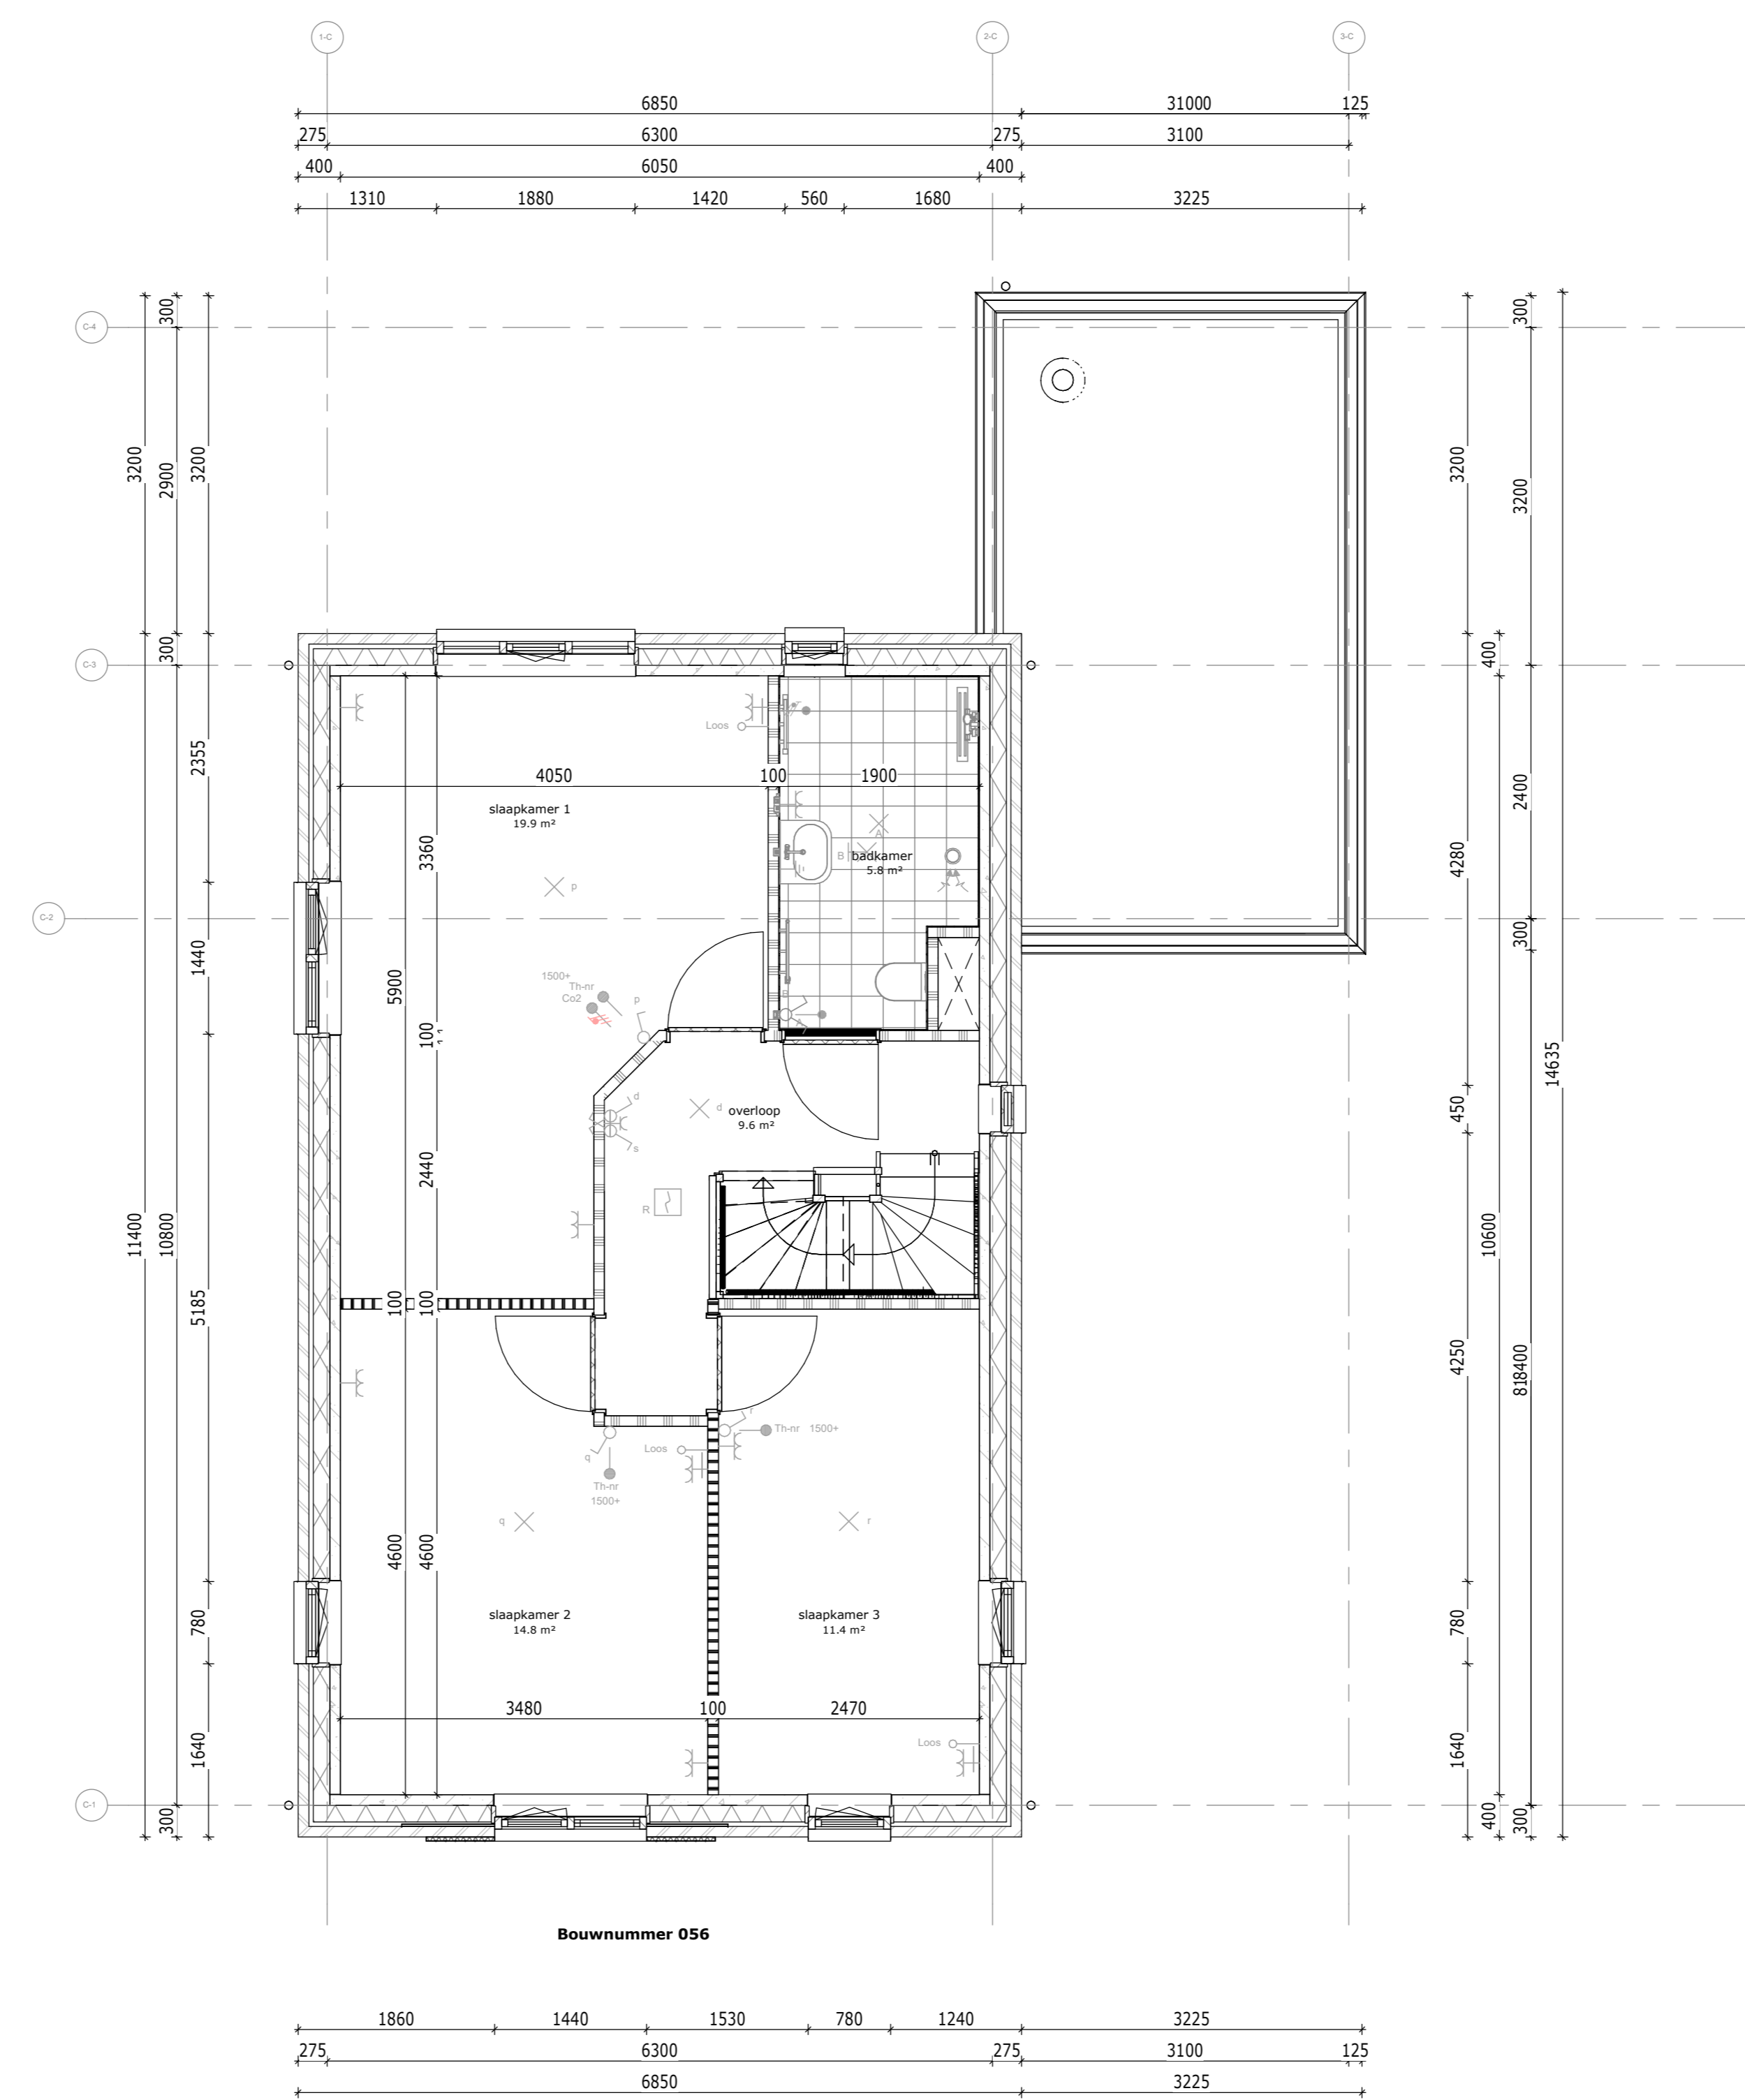

Eerste verdieping

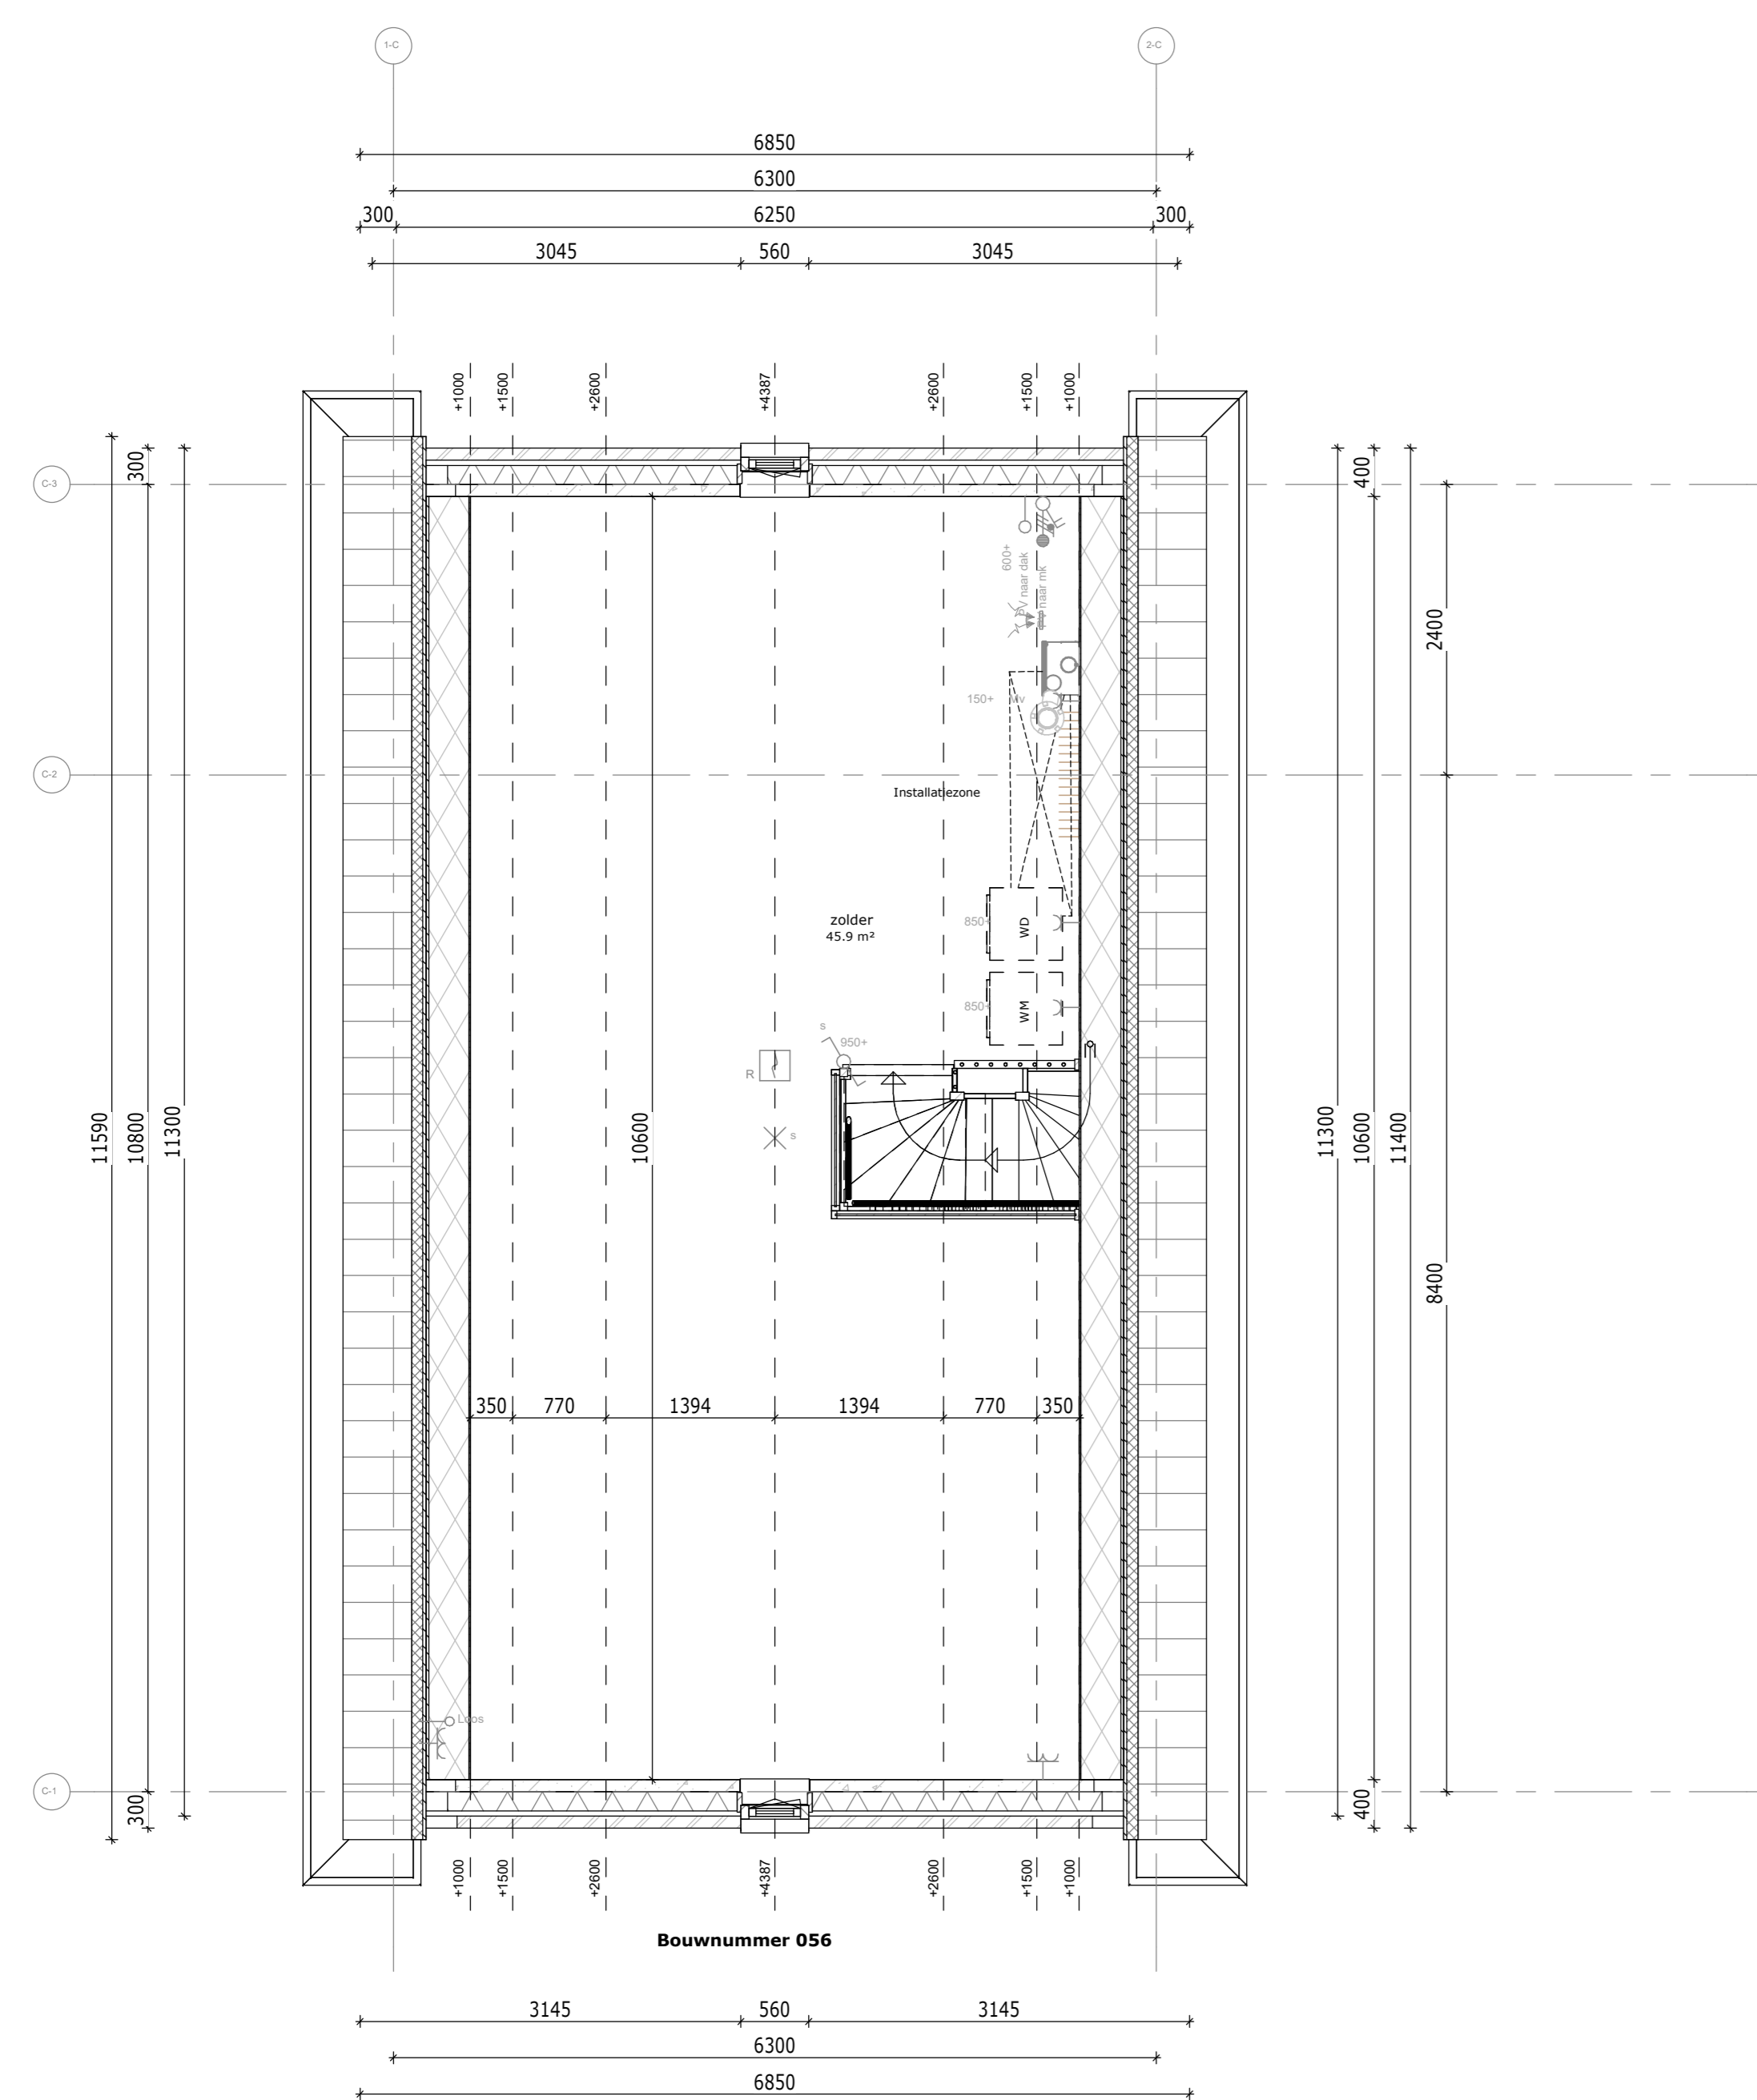


Tweede verdieping

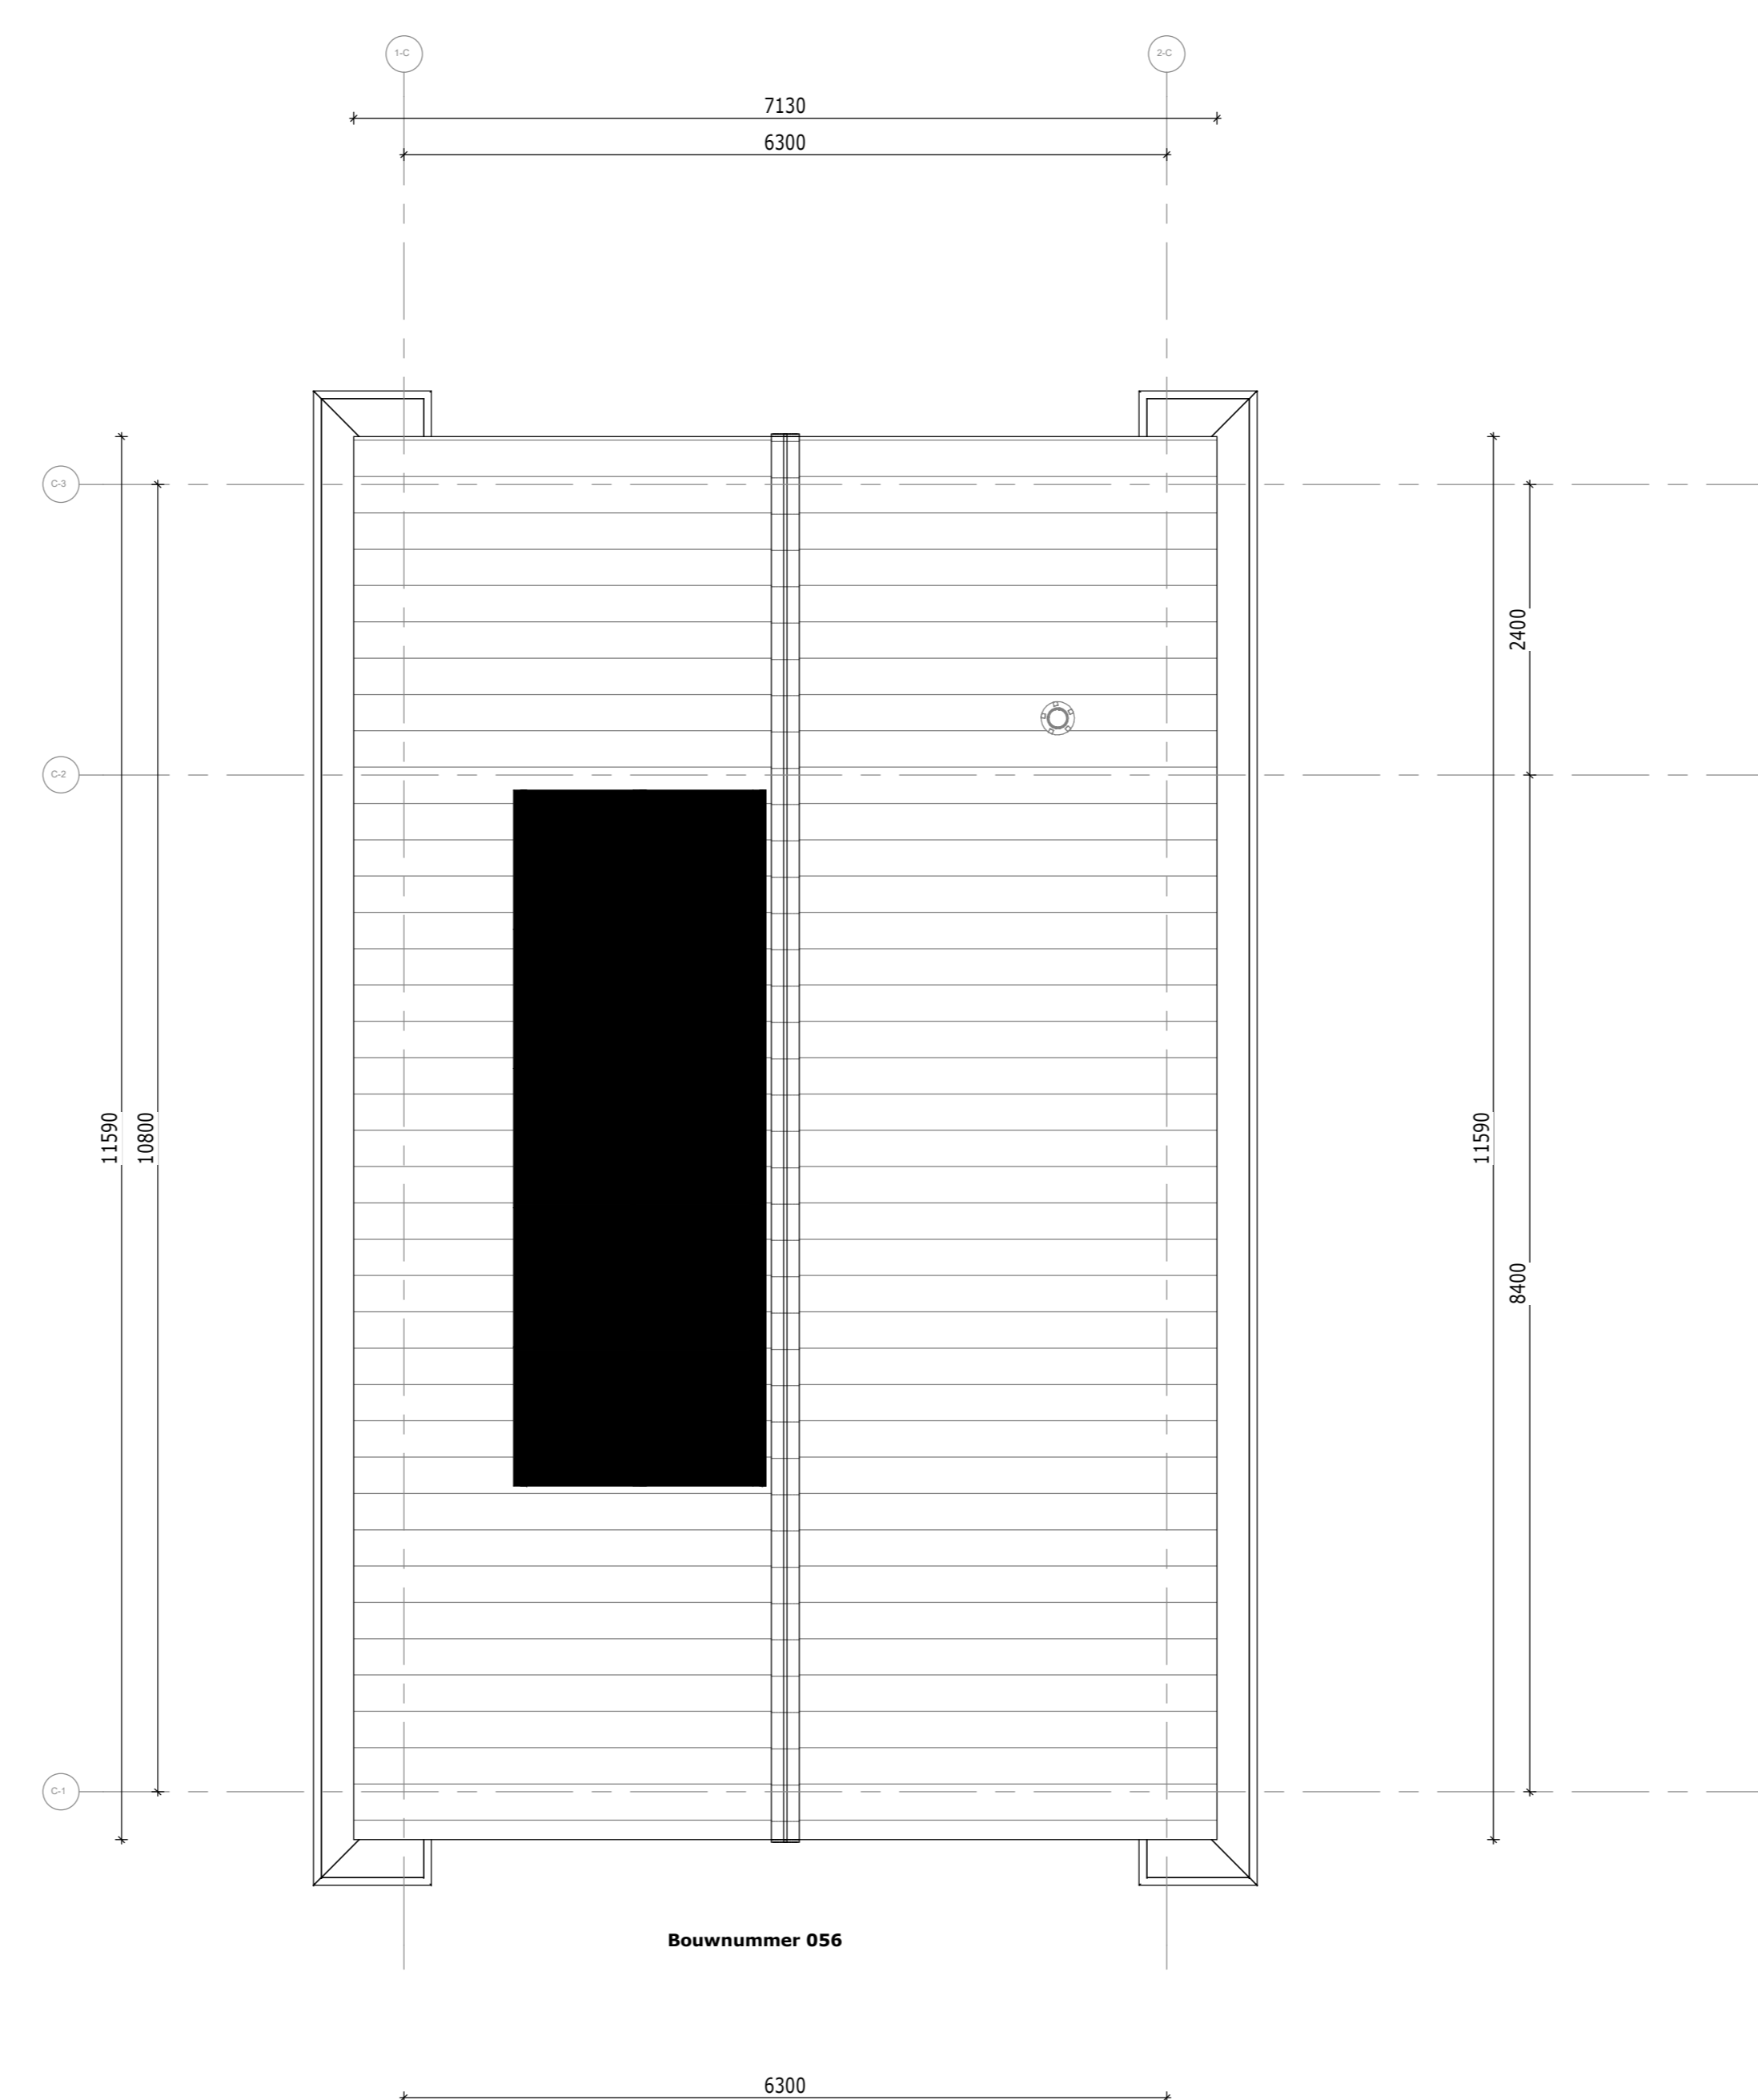

Dak aanzicht

Renvooi plattegrond

	Metselwerk
	Isolatie
	Betonwand
	Lichte scheidingwand 100mm
	Lichte scheidingwand 100mm geluidwerend
	Wandtegelwerk
	Standaard meterkast
	Hoekkeuken 2330x2750mm
	Rechte keuken 600x3650mm
	Zone t.b.v. zonnepanelen * Aantallen en posities zijn indicatief
	Douchehoek standaard
	Opstelplaats wasmachine
	Opstelplaats Wasdroger
	Hemelwaterafvoer

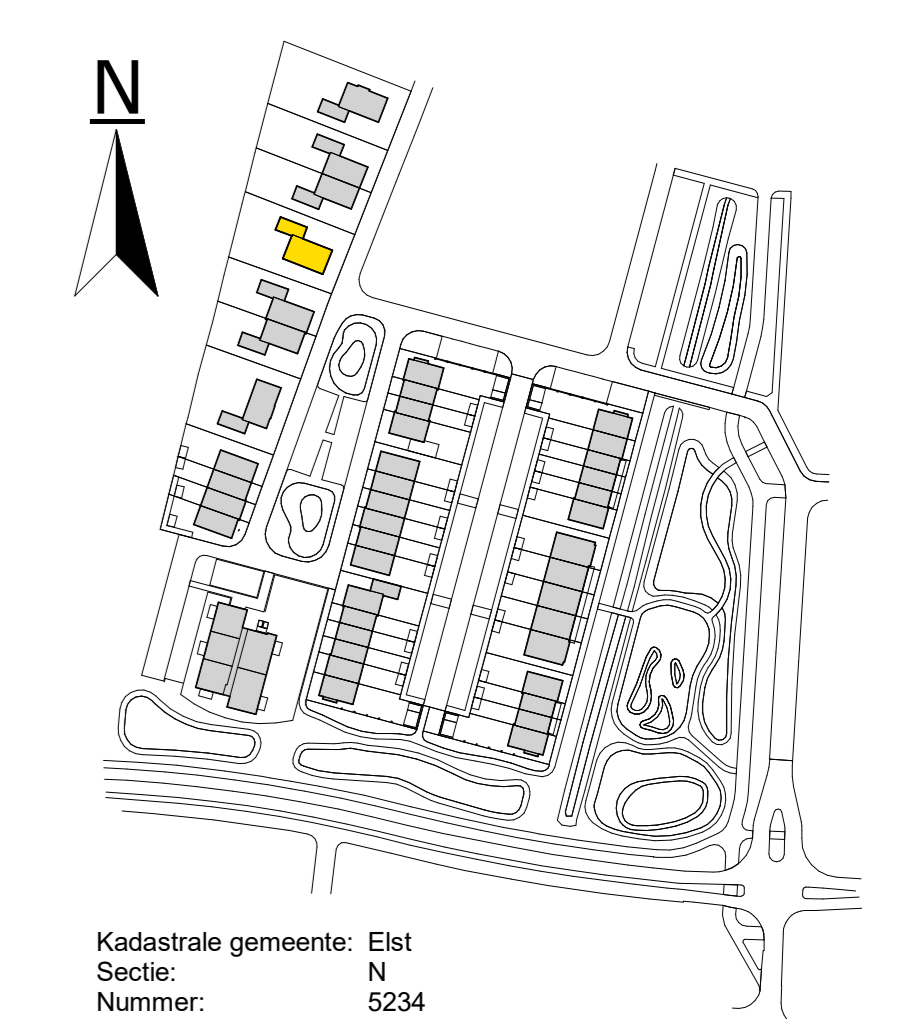

De Pas fase 1

Plattegronden_bnr 056

werknummer: 11067

datum: 23-06-2023

status: Definitief

getekend: BIM-Afdeling

tek.nr.: 01.202

schaal: 1:50

formaat: A0

Trebbe Wonen Noord-Oost
Tubantiasingel 63
Postbus 4
7200 AA Enschede

Grete Voort 291
8041 BL Zwolle
E-mail: info@trebbe.nl

de pas

weusten
liedenbaum
architecten

TREBBE