



Begaane grond

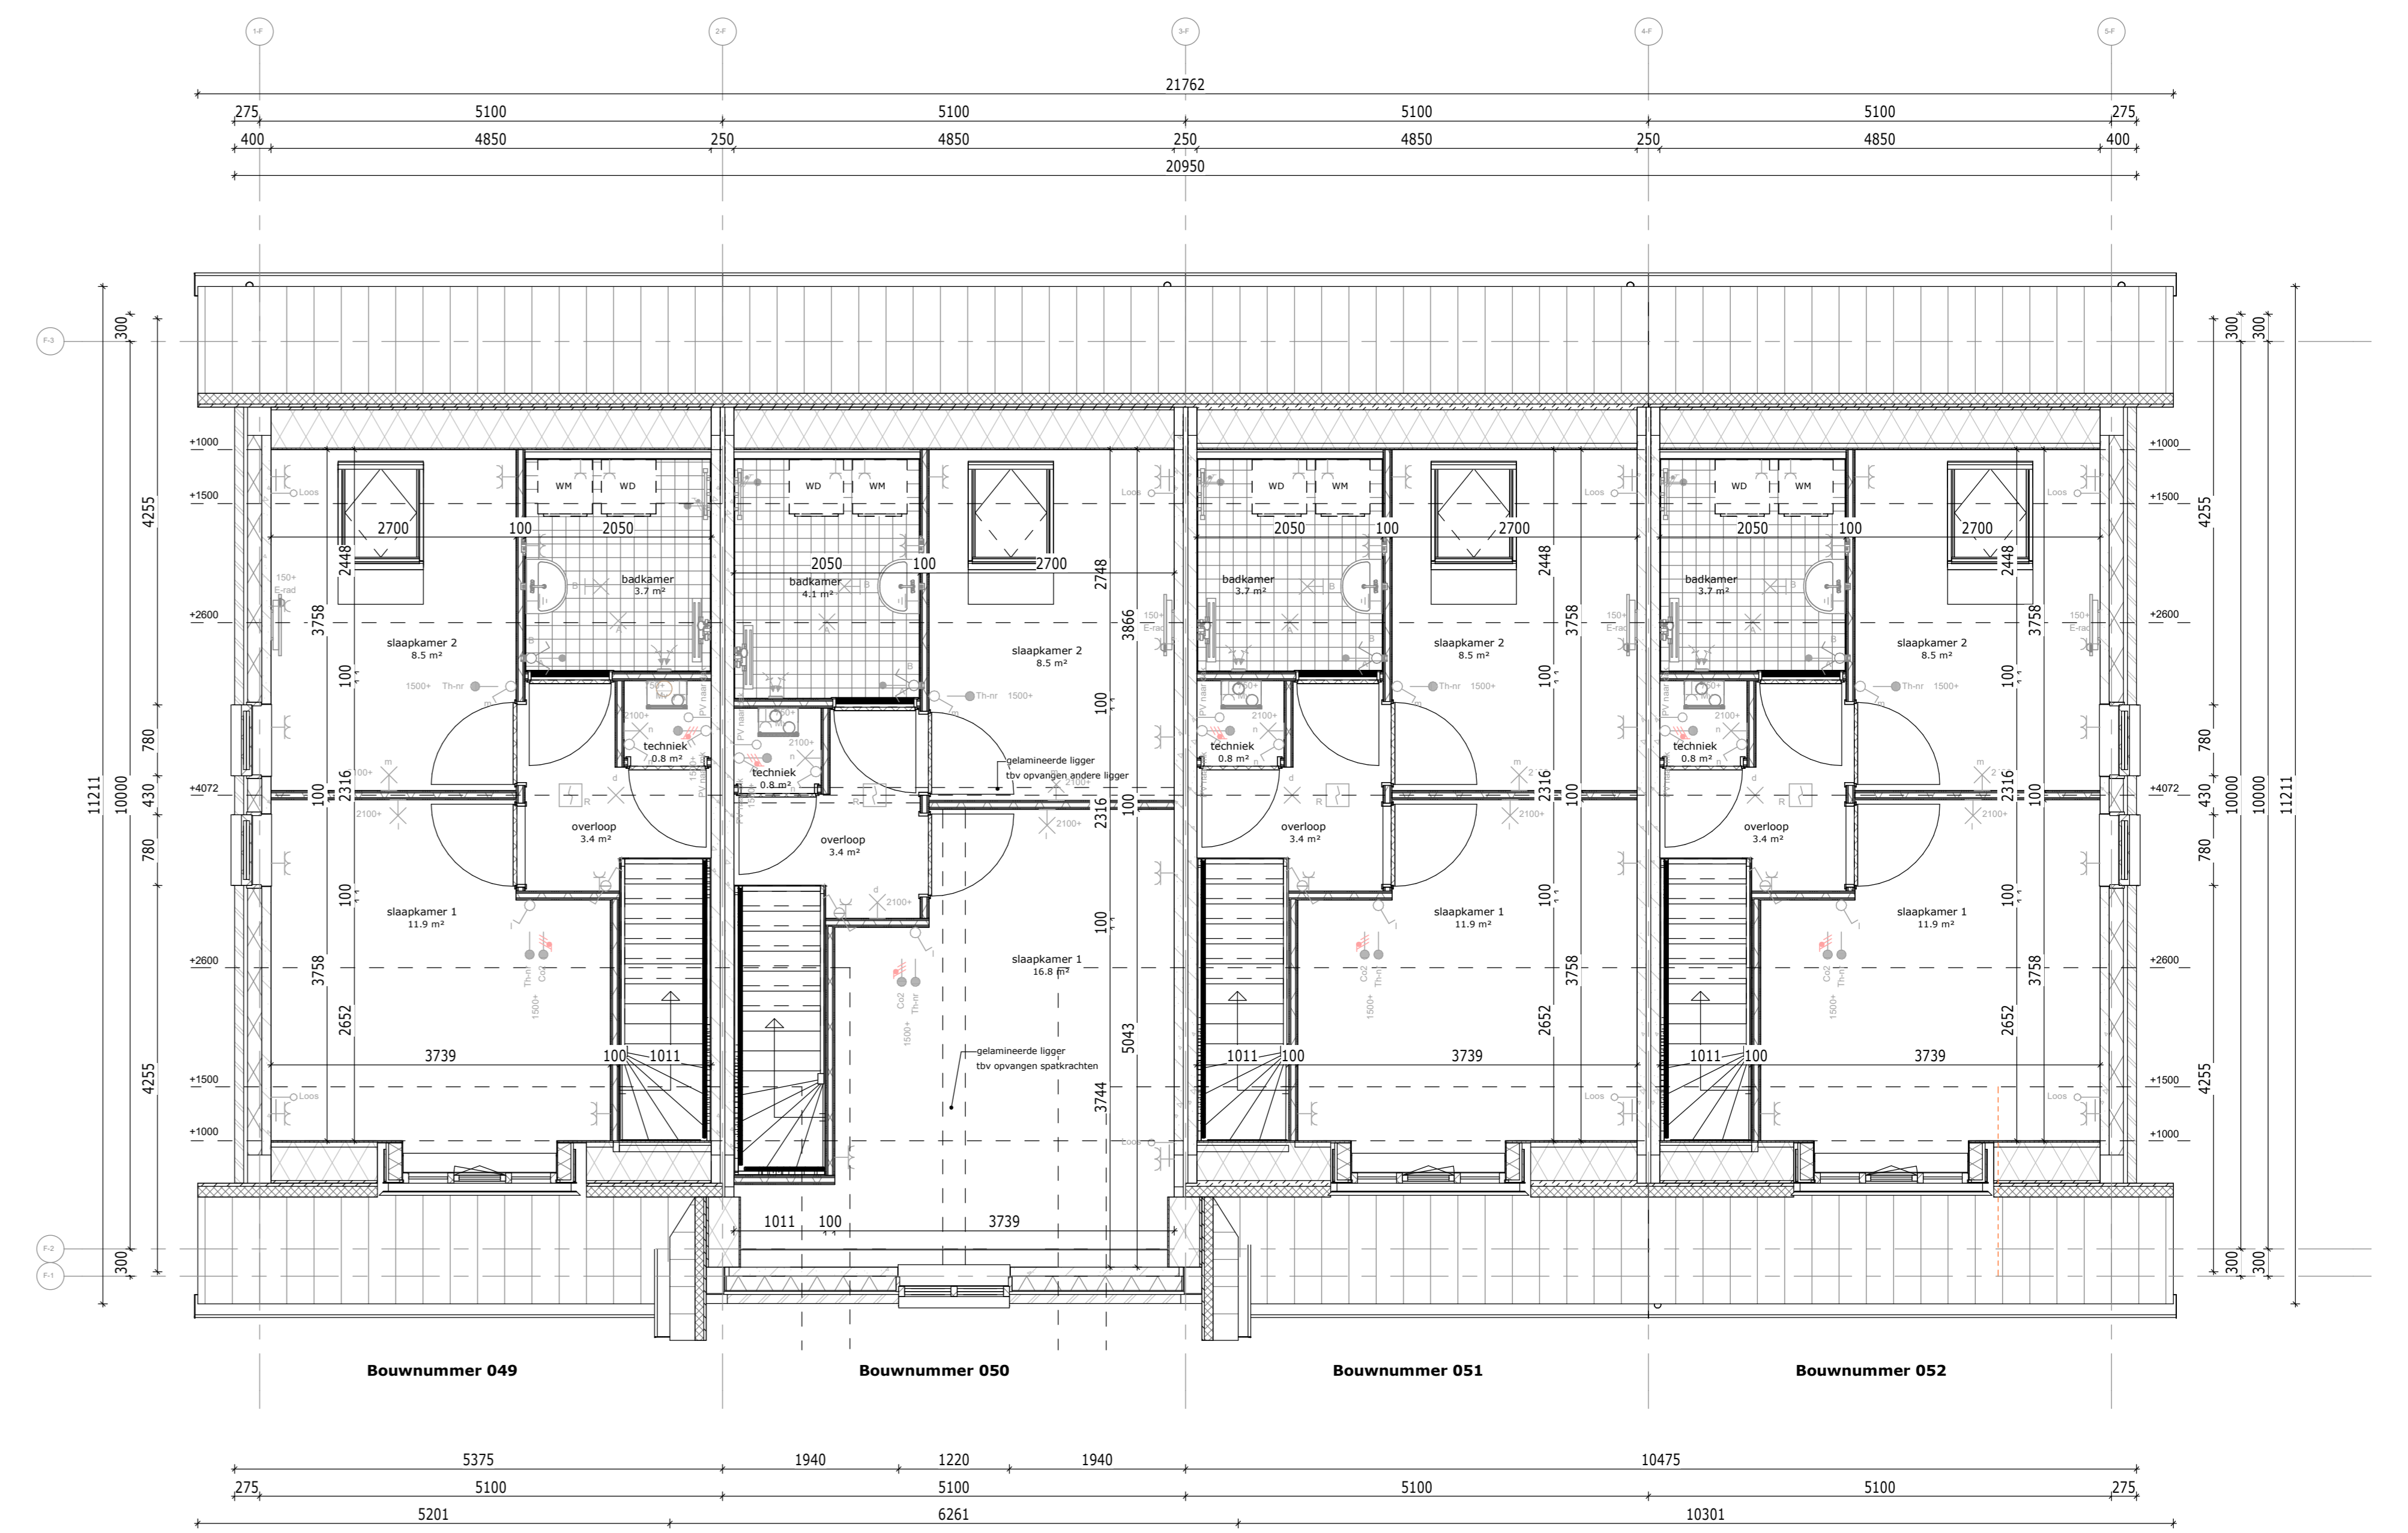


Eerste verdieping

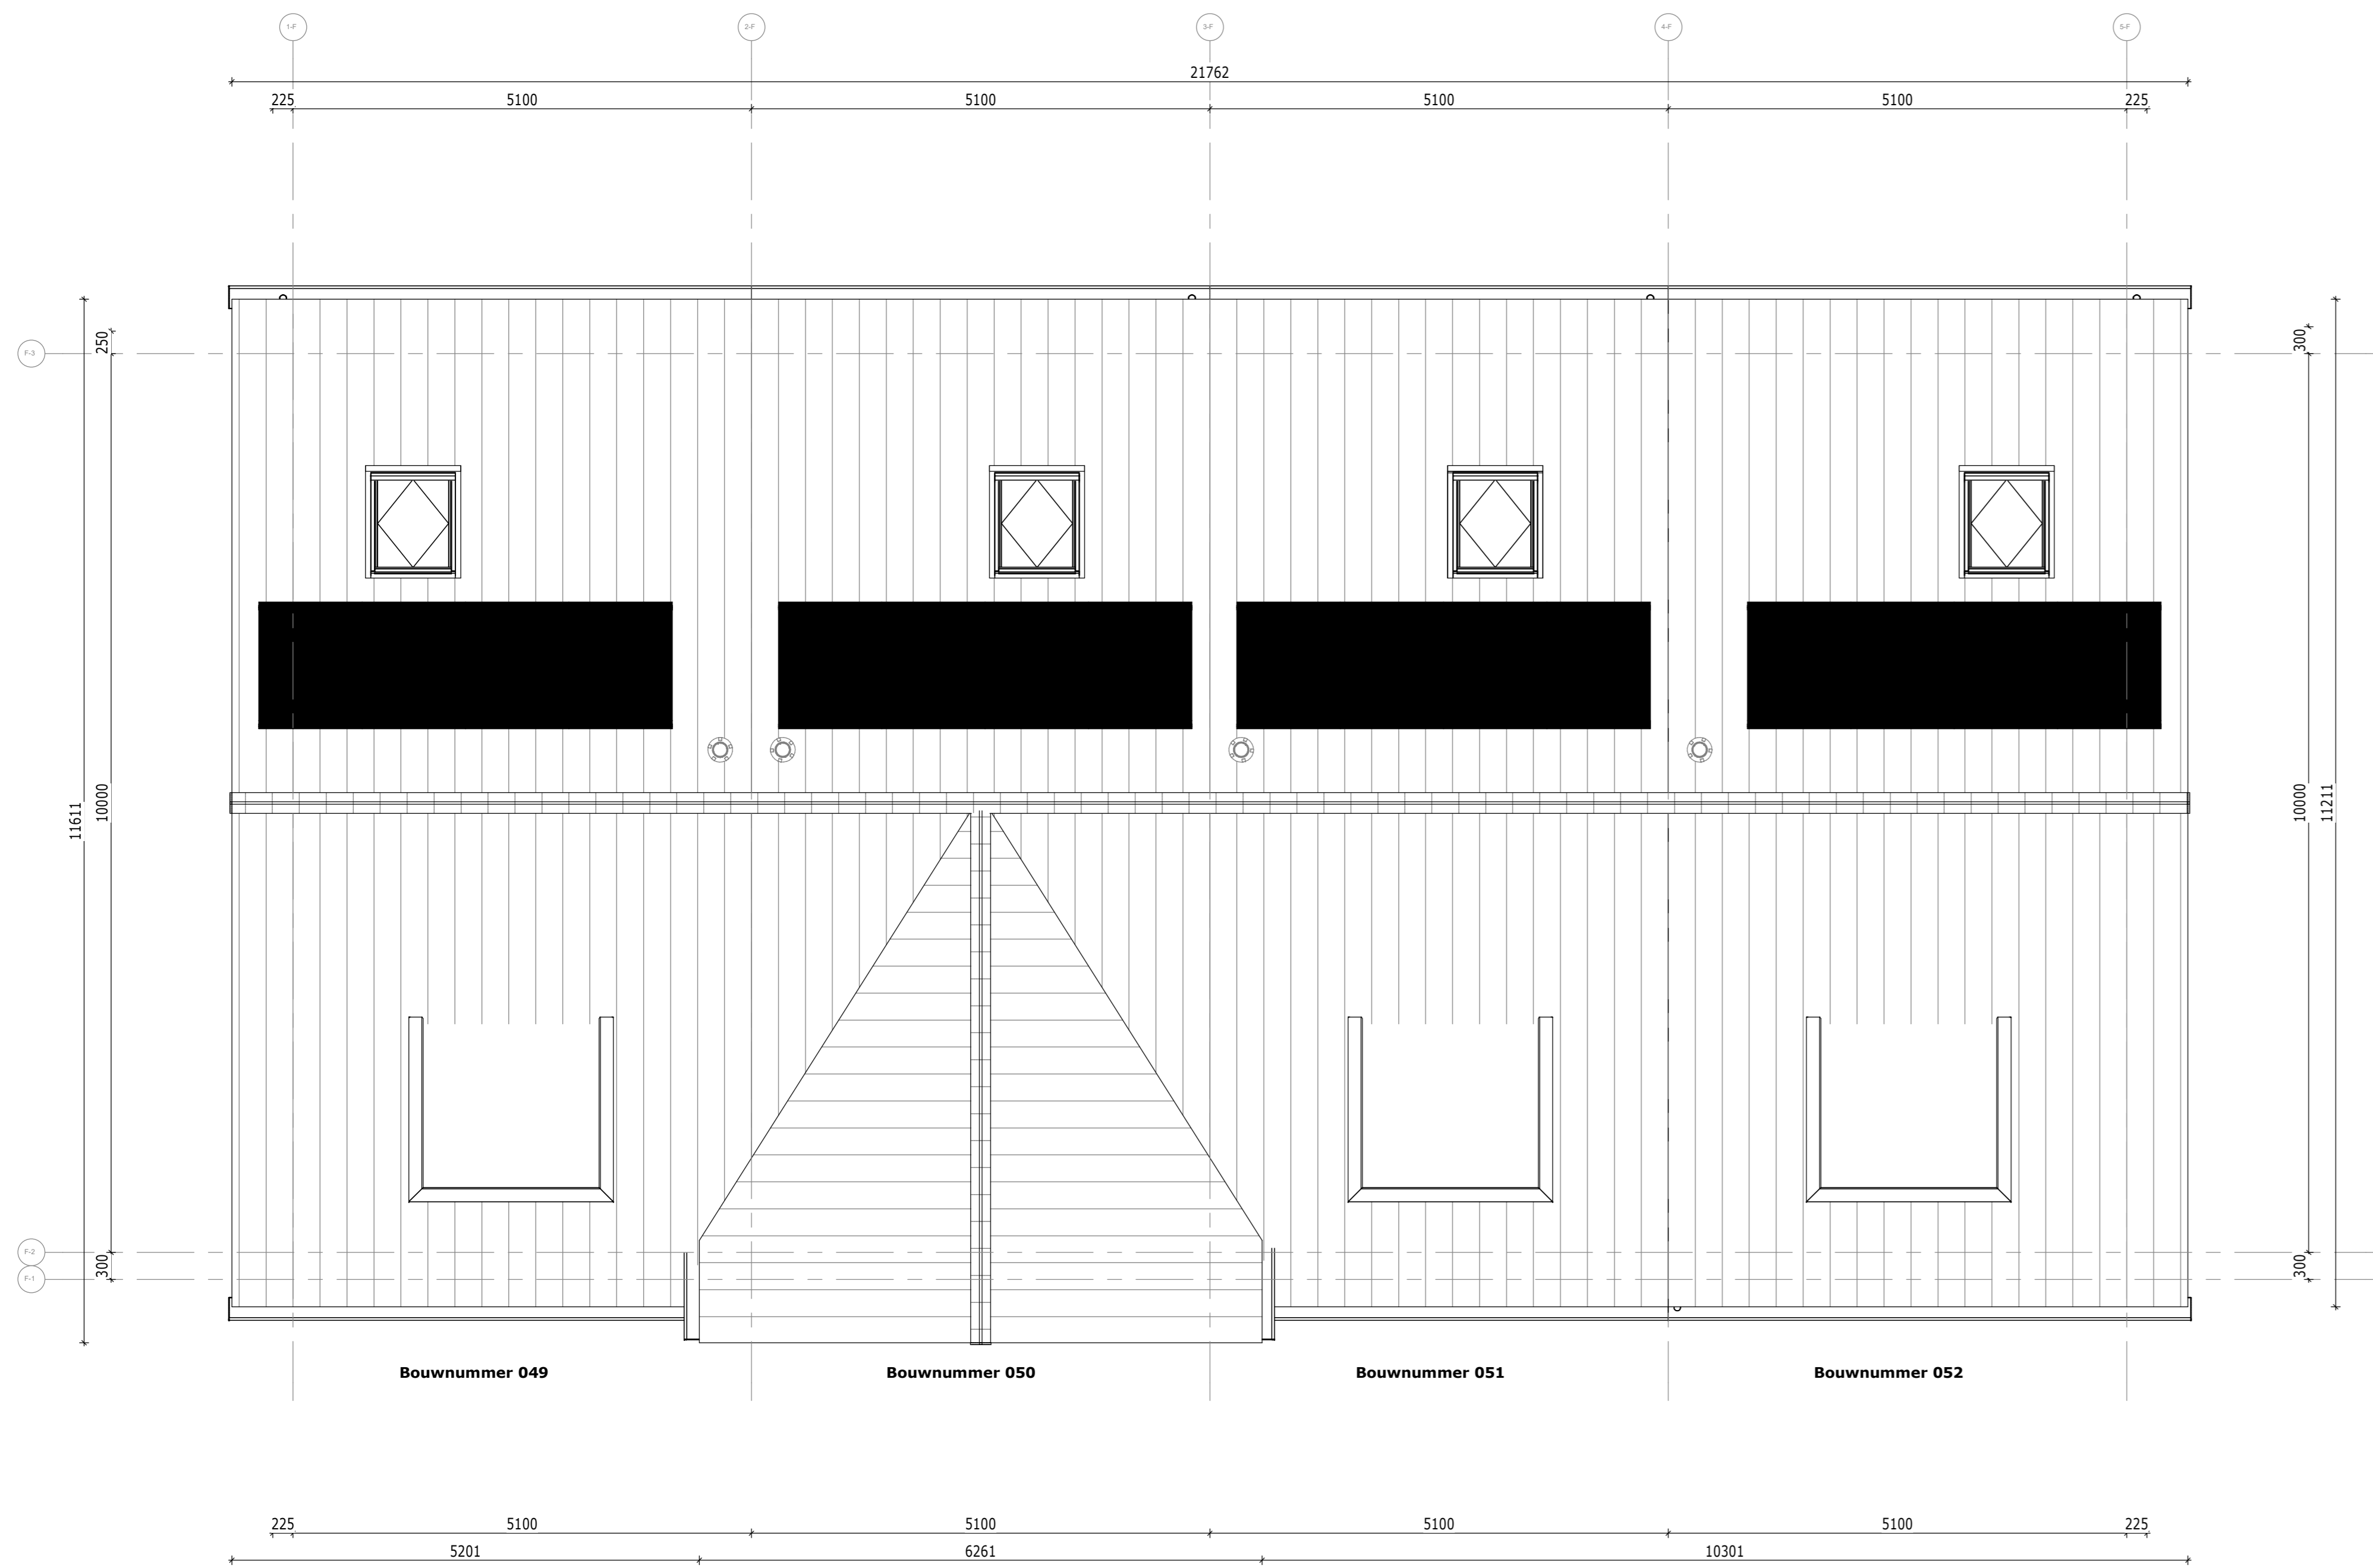

Dakaanzicht

Renvooi plattegrond

- Metselwerk
- Isolatie
- Betonwand
- Lichte scheidingswand 100mm
- Lichte scheidingswand 100mm geluidwerend
- Wandtegeling
- Standaard meterkast
- Hoekkeuken 2330x2750mm
- Rechte keuken 600x3650mm
- Zone t.b.v. zonnepanelen
* Aantallen en posities zijn indicatief
- Douchehoek standaard
- Opstelplaats wasmachine
- Opstelplaats Wasdroger
- Hemelwaterafvoer

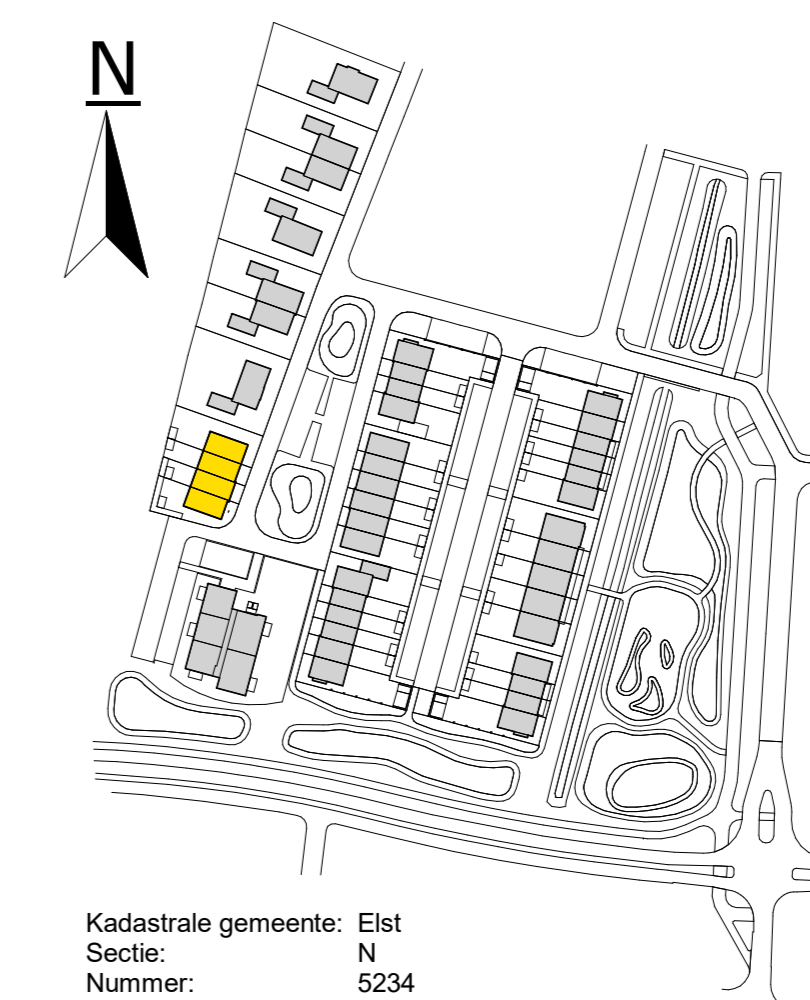

De Pas fase 1

Plattegronden_Blok 8

werknnummer: **11067**

datum: 23-06-2023

status: **Definitief**

getekend: BIM-Afdeling

tek.nr.: **01.205**

schaal: 1:50

formaat: A0

Trebbe Wonen Noord-Oost

Tubantiasingel 63 Grote Voort 291

Postbus 4 8041 BL Zwolle

7200 AA Enschede E-mail: info@trebbe.nl



Kadastrale gemeente: Elst
Sectie: N
Nummer: 5234

