




Begane grond

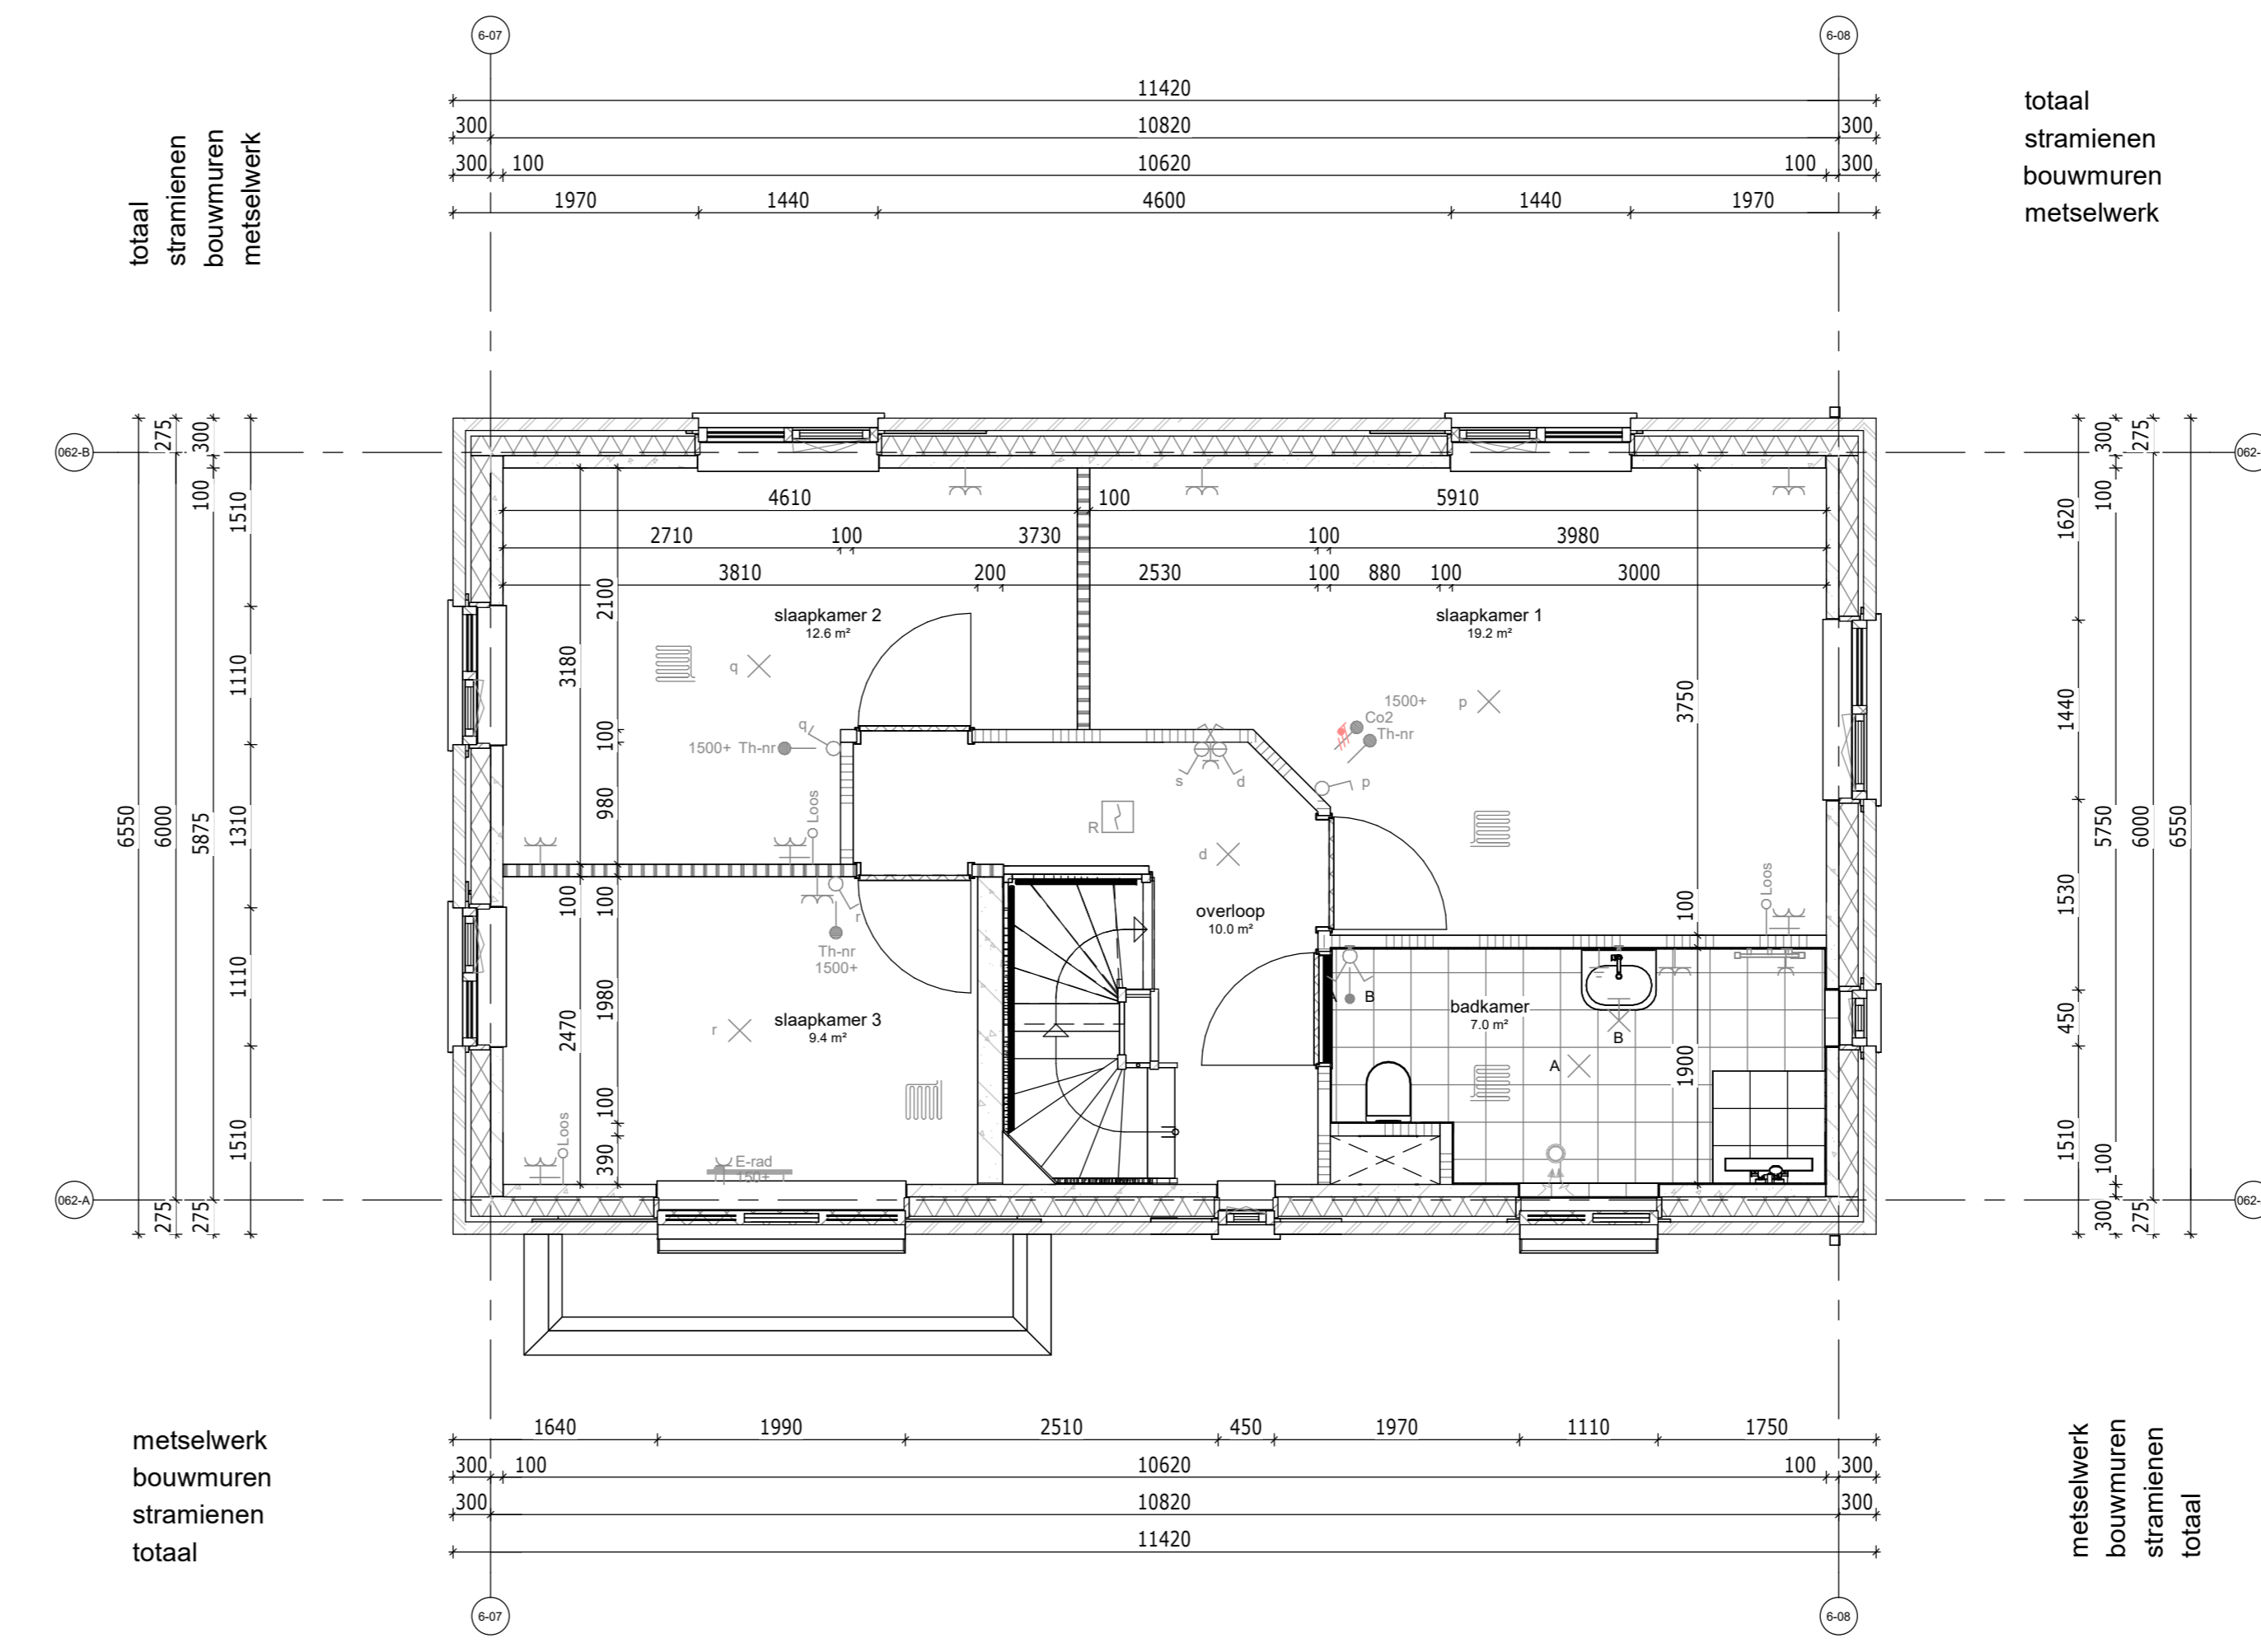

Eerste verdieping

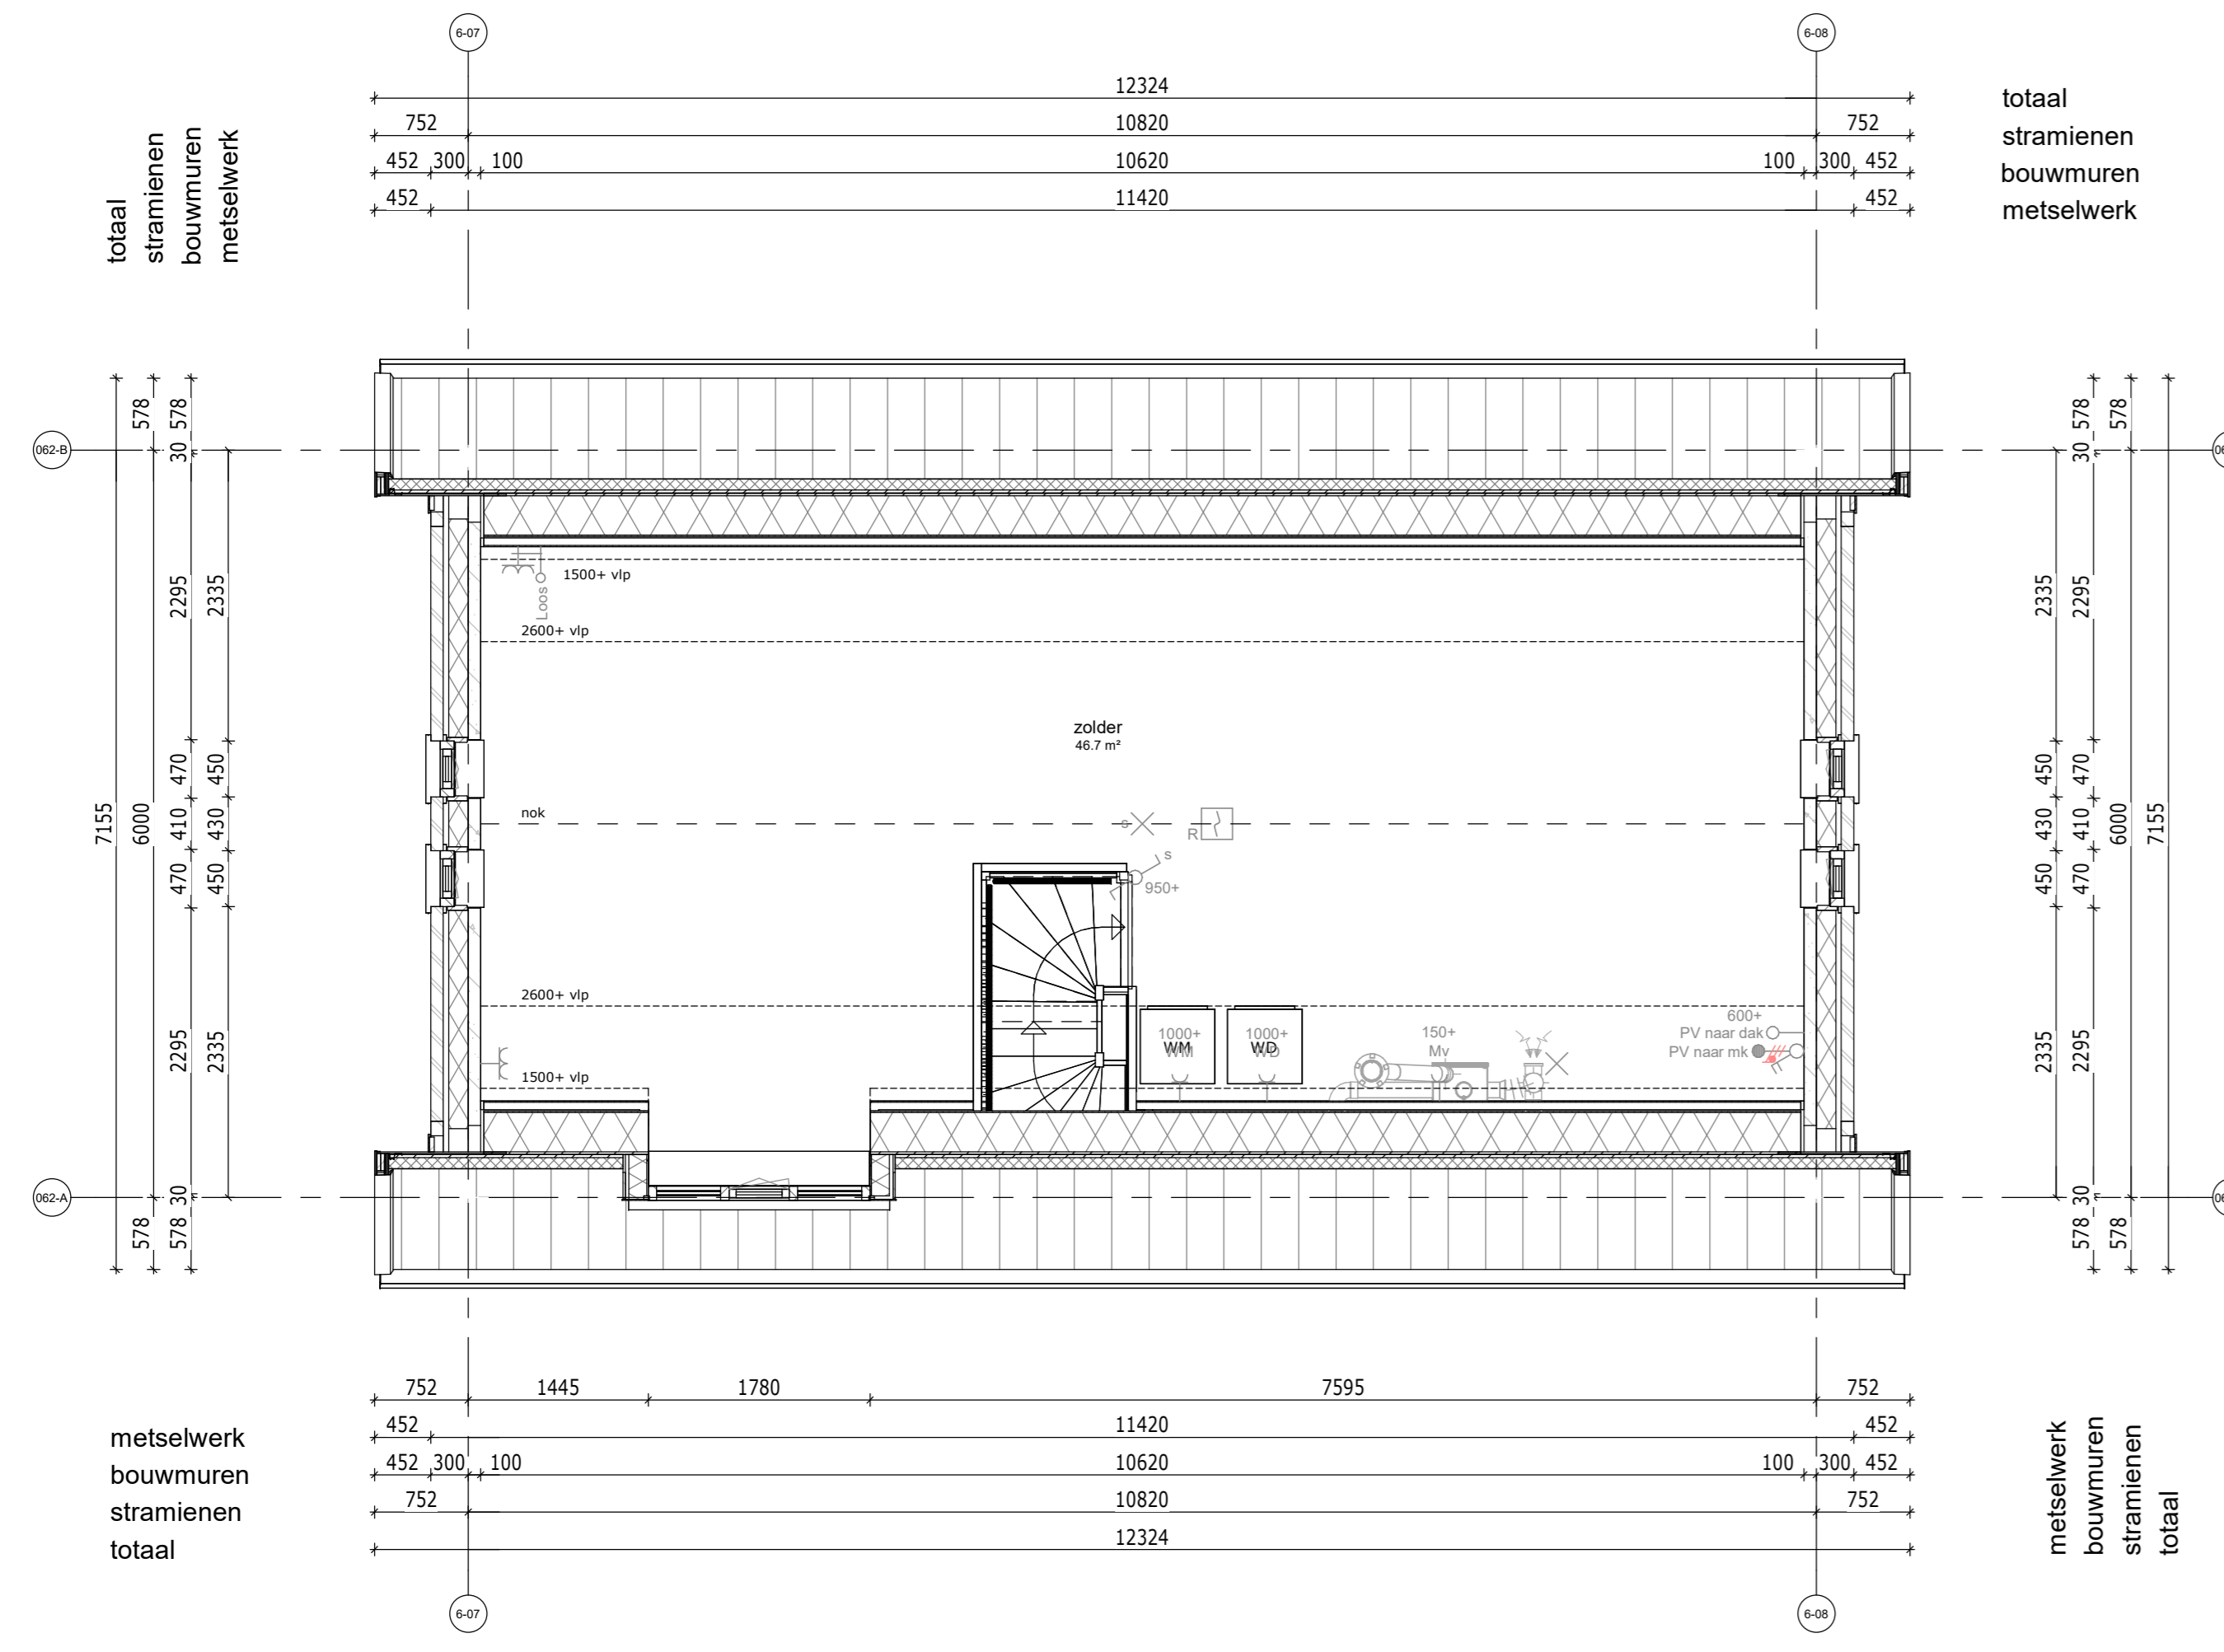

Tweede verdieping

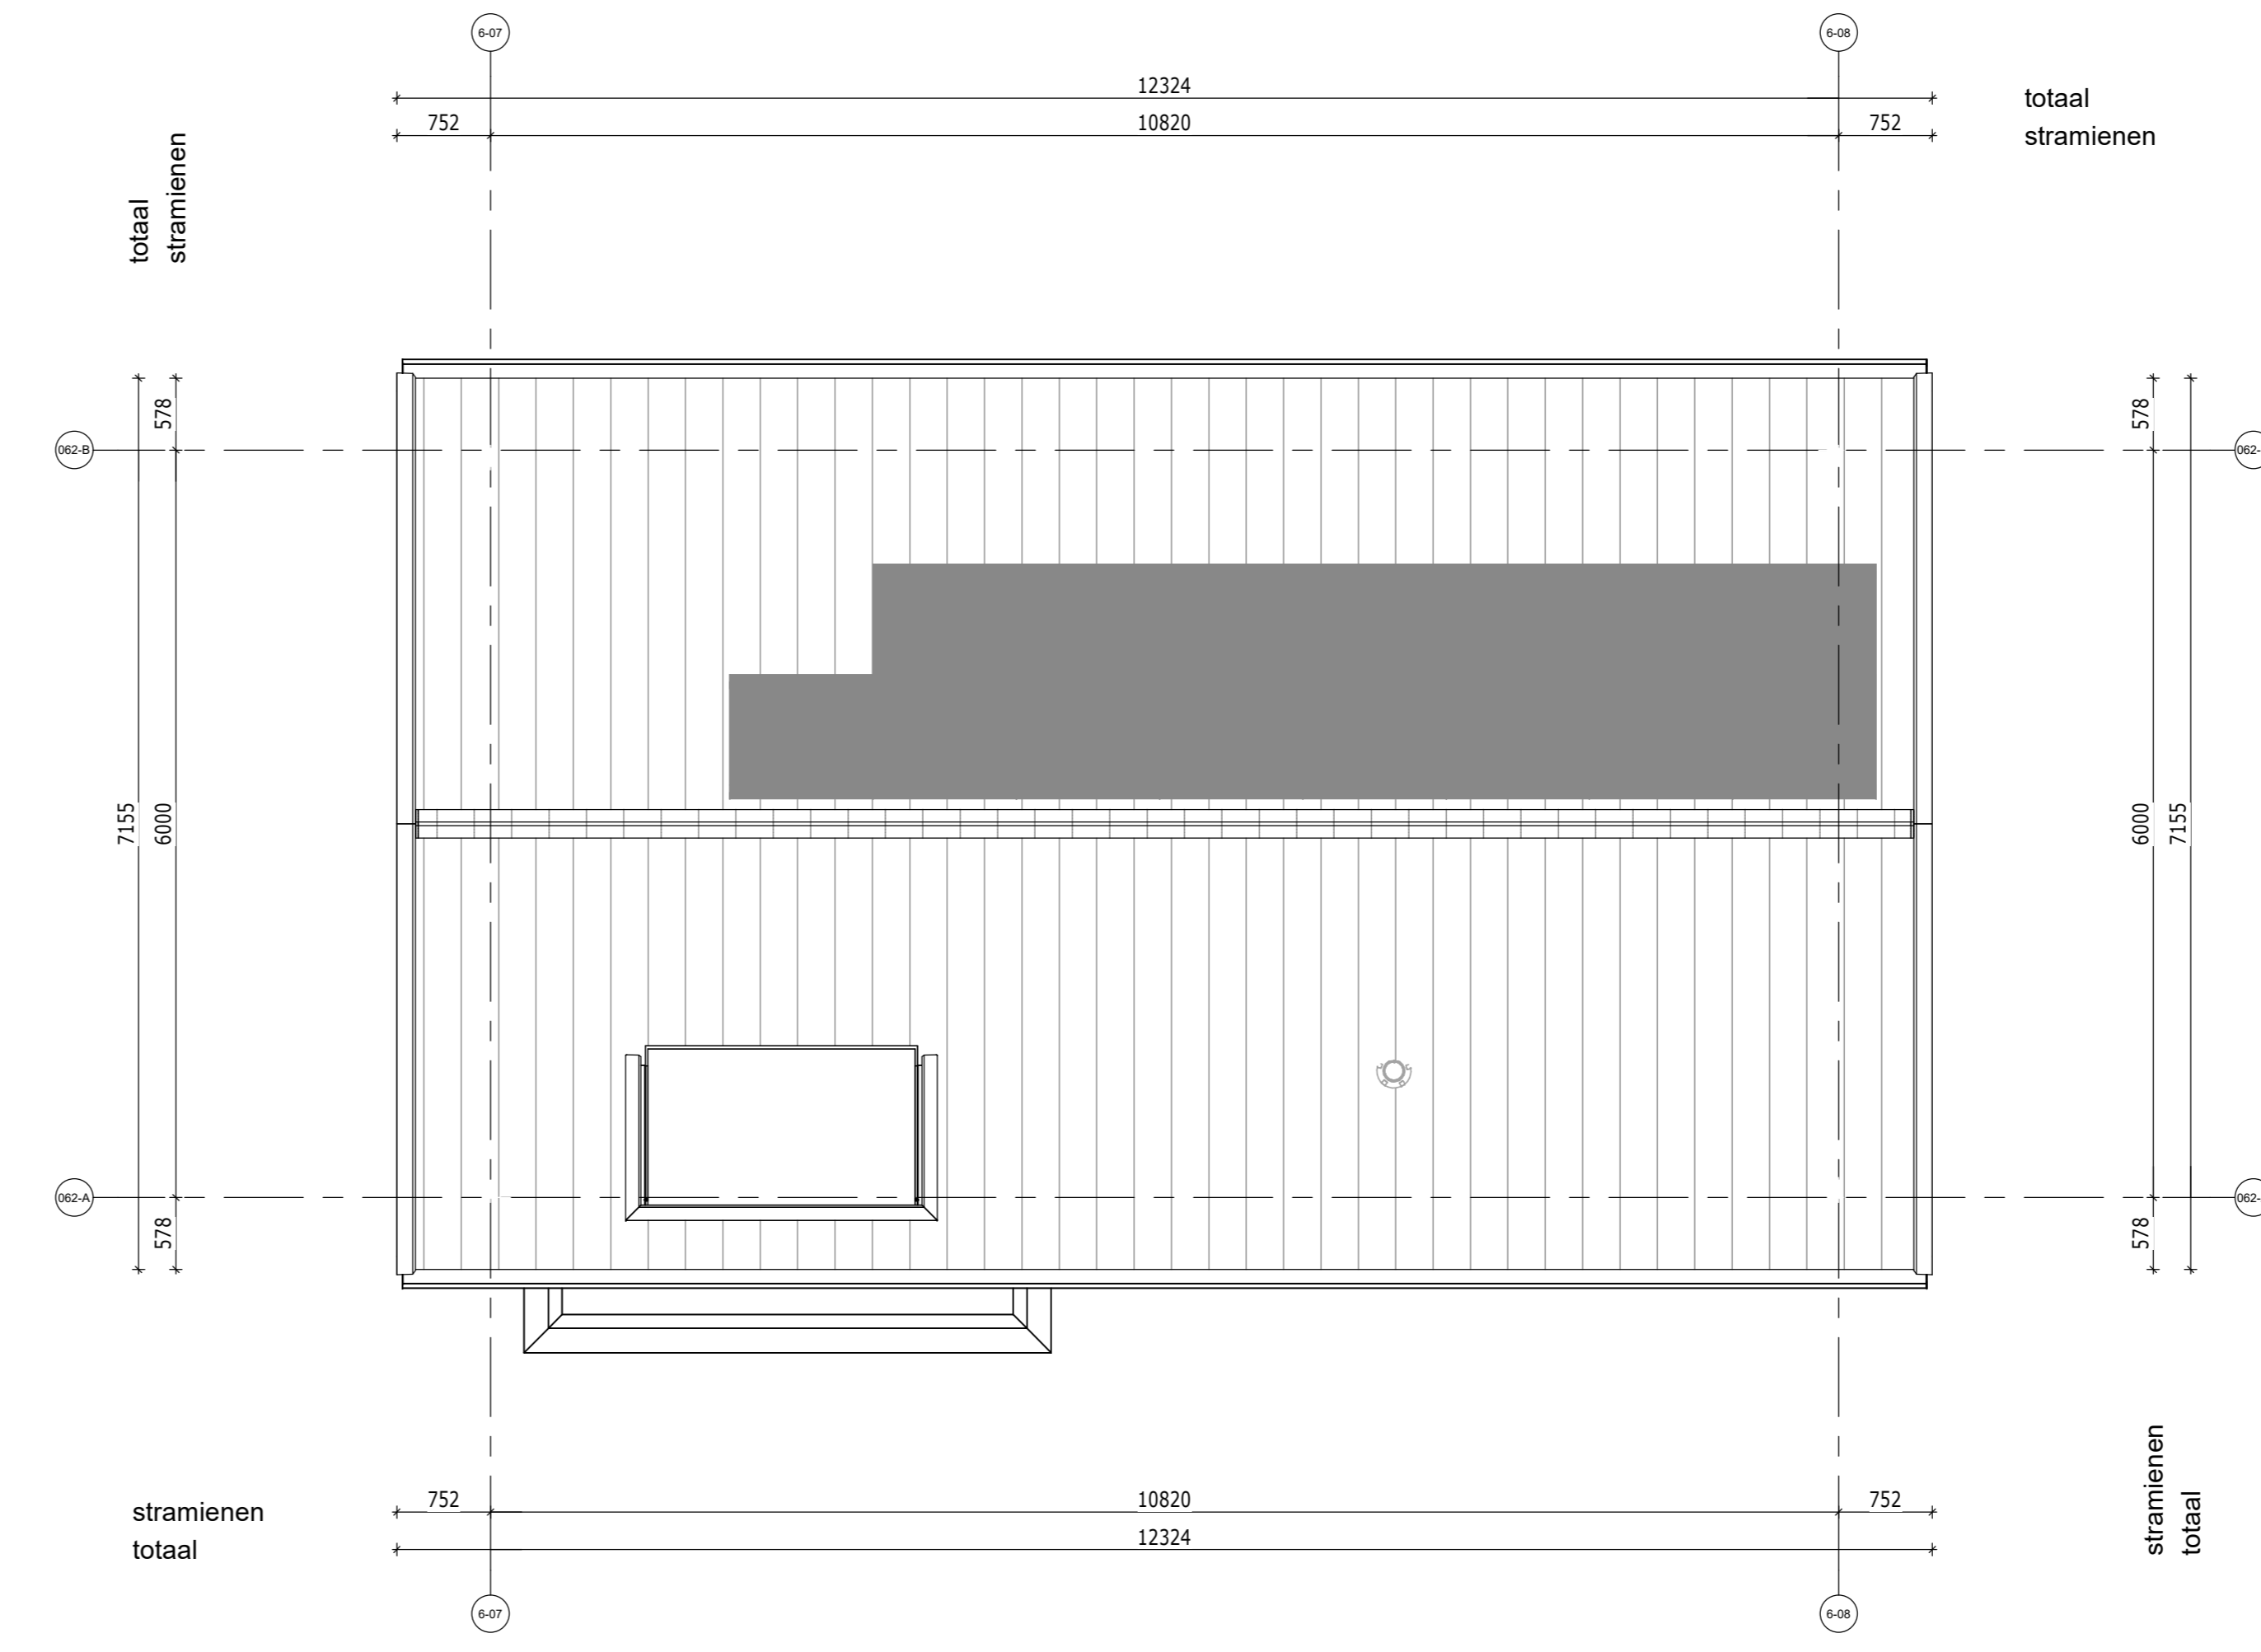

Dak

RENVOOI ELEKTRA	
	signaalwvleer deurtel hoogte, 2250+
	bedrukker hoogte, 1050+
	rookwiel optach hoogte, plafond,
	1-pijpe schakelaar hoogte, 1050+
	waaschakelaar hoogte, 1050+
	soneschakelaar hoogte, 1050+
	lichtaansluitpunt hoogte, plafond,
	wandlicht aansluitpunt hoogte, zie tekening,
	enkele wandcontactdoos hoogte, 300+, zie tekening,
	dubb. wandcontactdoos hor. hoogte, 300+, zie tekening,
	enk. wandcontactdoos up. hoogte, 300+,
	leiding kooi (control draad) hoogte, 300+,
	leiding bedraad thermostat. hoogte, 1500+,
	leiding bedraad. hoogte, 300+,
	centraal aansluit. hoogte,
	aansluitpunt 230V. hoogte, 1500+,
	perlek wot 2x230V. hoogte, 650+,
	werkshakelaar 230V. hoogte, zie tekening,
	werkshakelaar 400V. hoogte, zie tekening,

RENVOOI W-INSTALLATIES	
	Mechanische ventilatiebox
	Omvormer voor zonne-energie
	ruimte wordt verwarmt middels vloerverwarming, lage temperatuur
	vloerverwarming-verdeler
	afzuigventiel MV
	wandafzuigventiel MV

AFKORTINGEN	
Afz	afzuigkap
B	boiler
Combi	combiwarmtebron
Co2	Co2 meloer
E-rad	badkamer radiator
Wc	wc algemeen (huishoudelijk)
KK	koelkast
Wp	waterpomp
MV	mechanische ventilatie
PV	zonnepanelen
Th	thermostaat
v.v.v.	verdelers vloerverwarming
Vw	vaakwasser
WD	wasdroger
WM	wasmachine




DEFINITIEF

De Pas fase 2
Plattegronden - bouwnummer 062

tek.nr.: 01.262
schaal: 1:50
formaat: A0
getekend: PJO (Trebbe)

De Pas fase 2
Plattegronden - bouwnummer 062
werknr.: 11090
bloknr.: 06
datum: 15-12-2023
wijziging:

Trebbe NoordOost B.V.
telefoon: 088 259 00 00
website: www.trebbe.nl

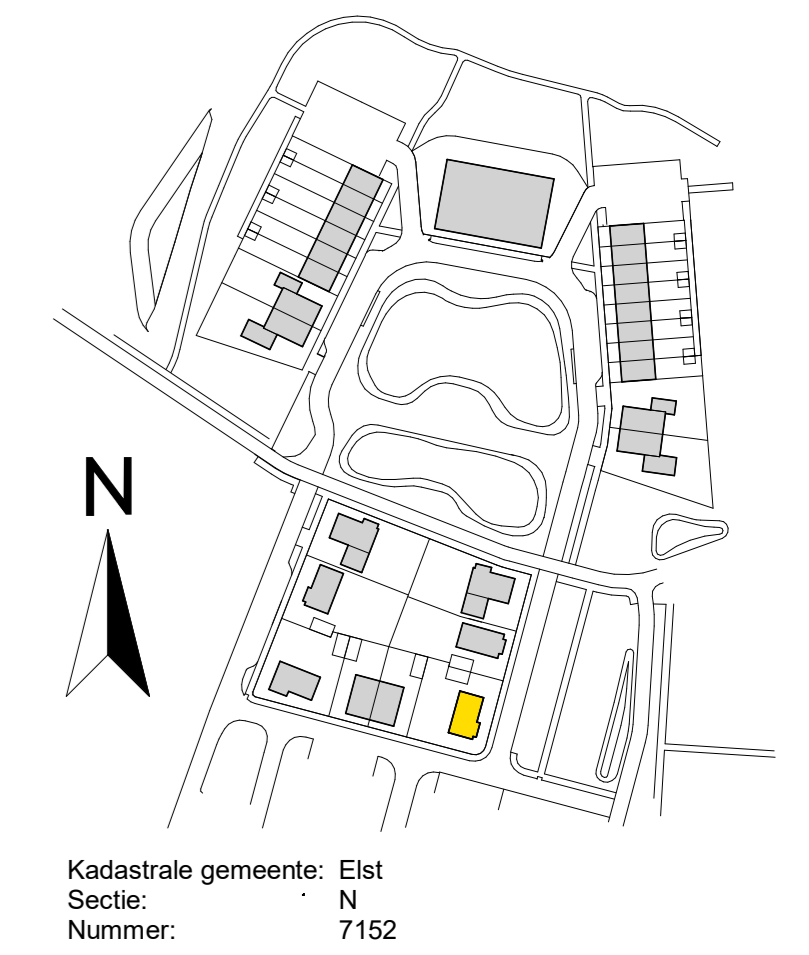


Kadastrale gemeente: Eist
Sectie: N
Nummer: 7152





Voorgevel

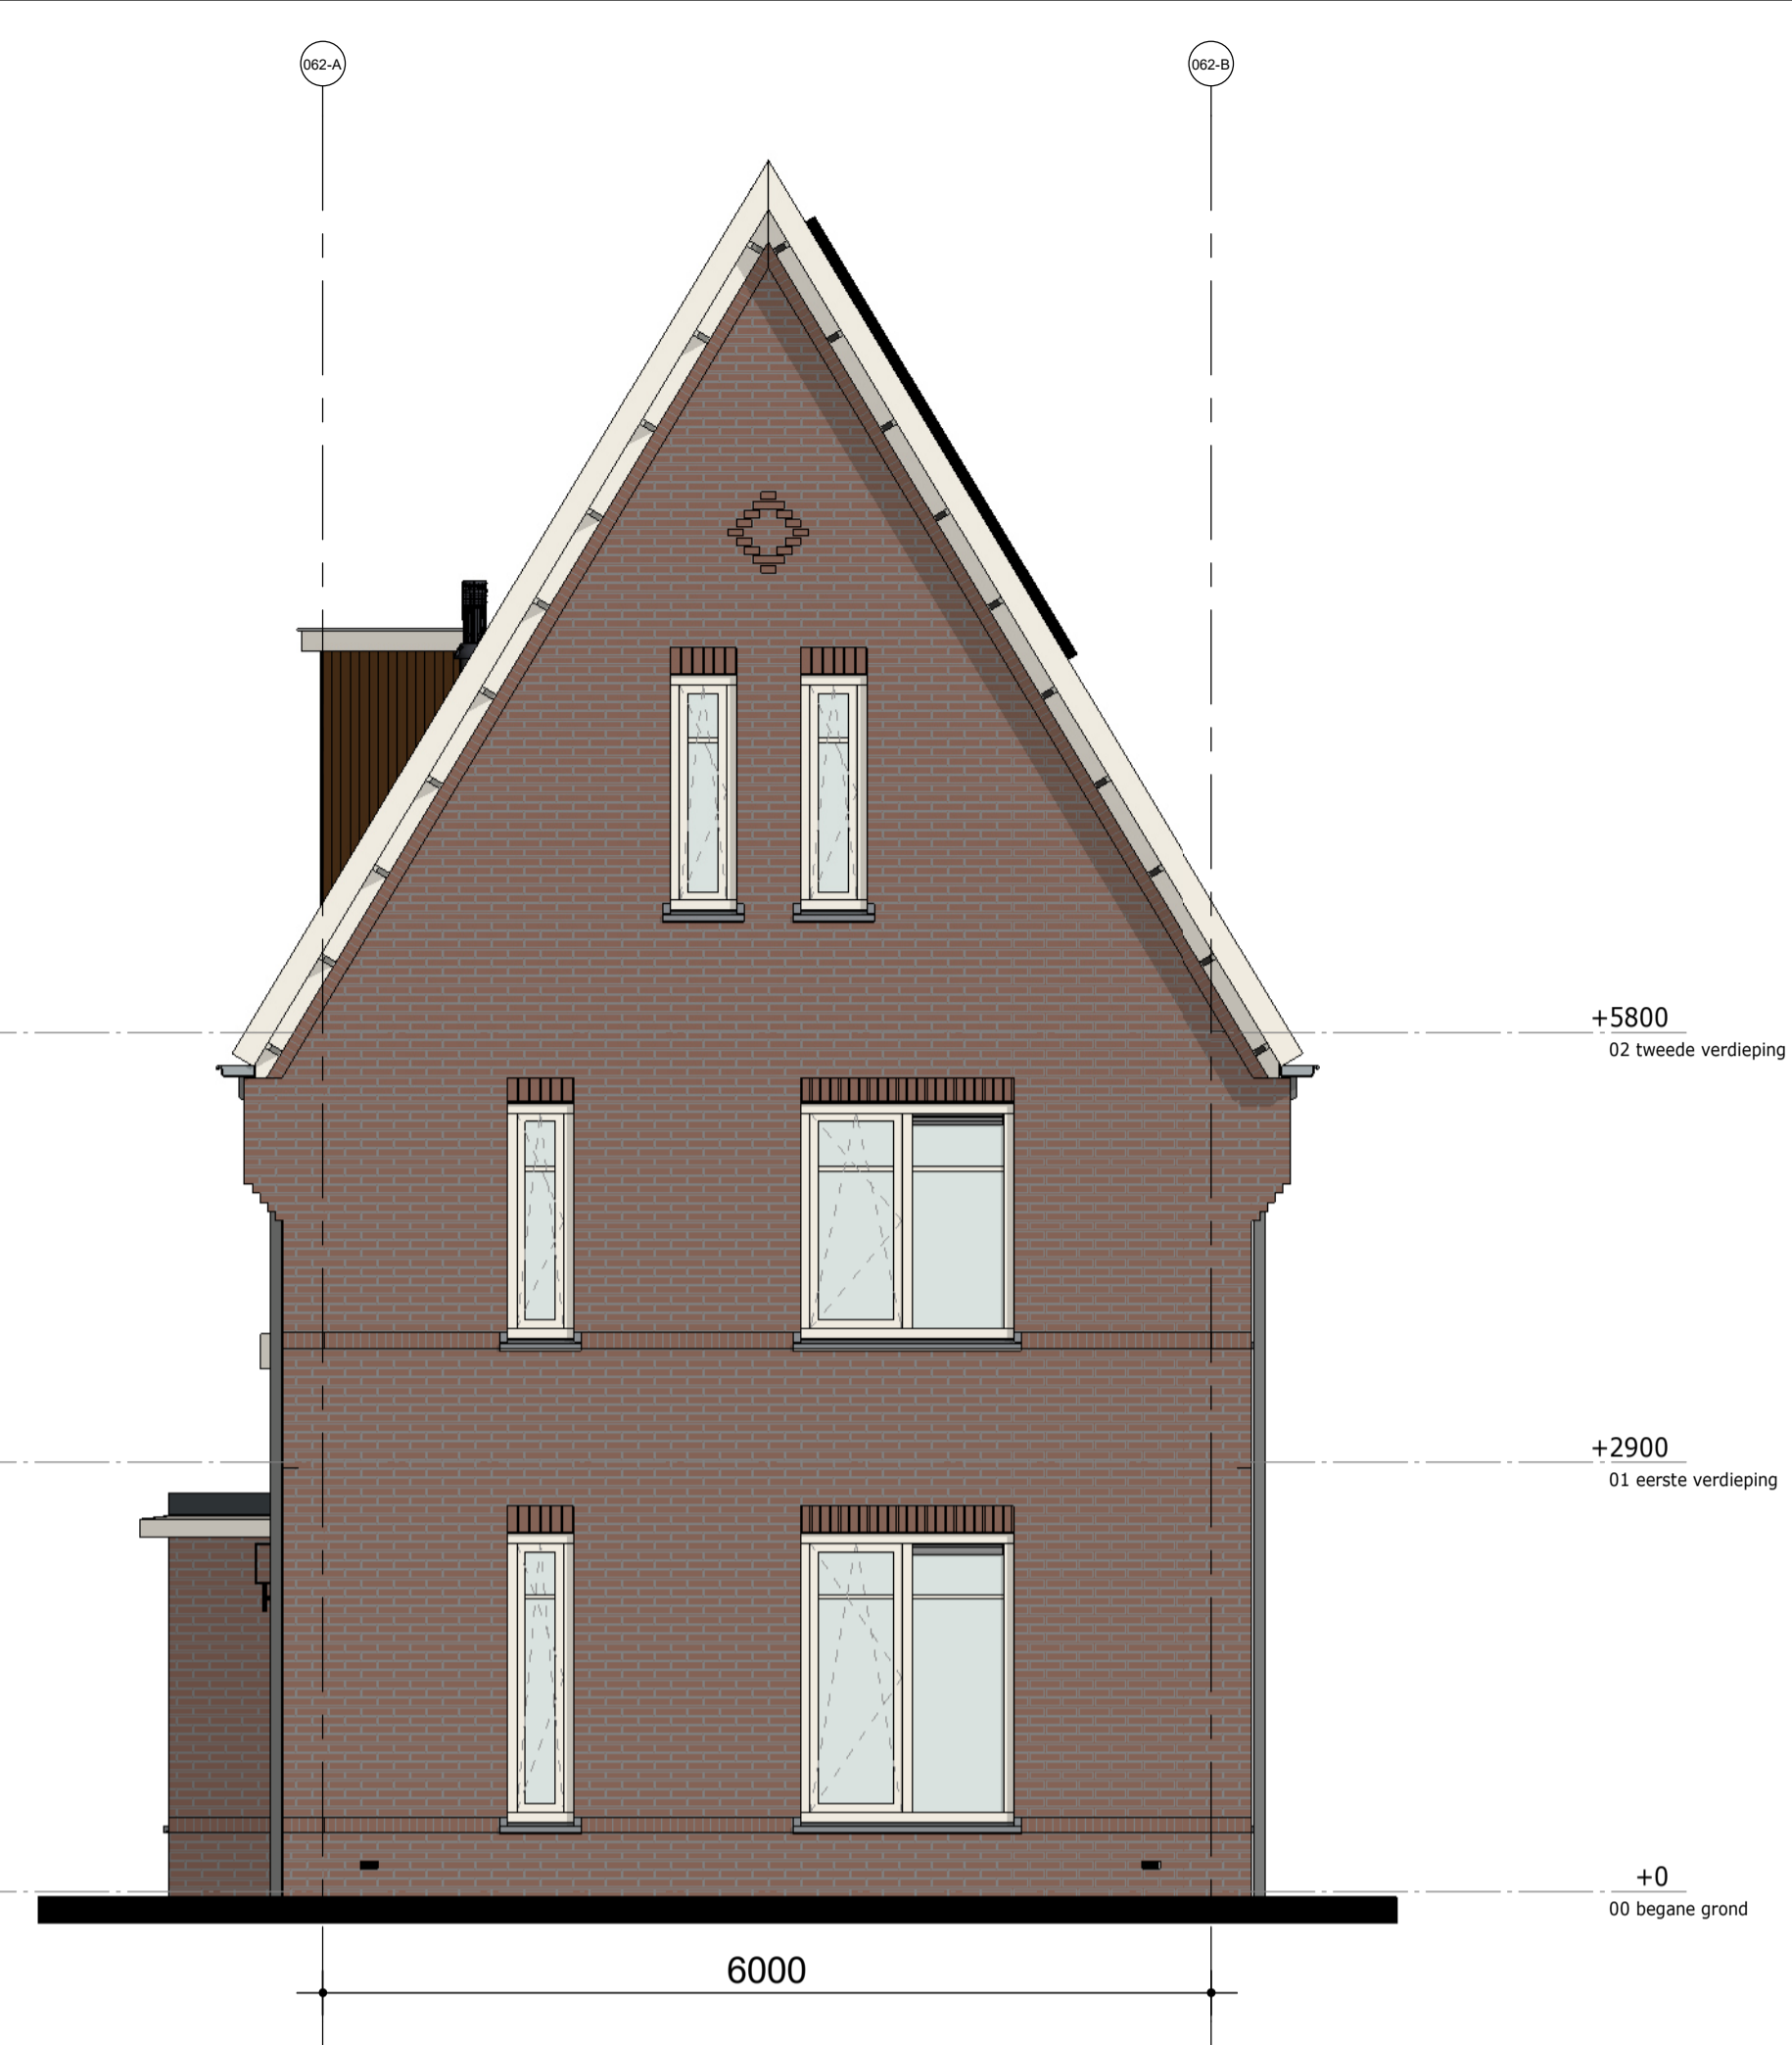

Rechter zijgevel




Achtergevel



Linker zijgevel

Disclaimer

■ = Zone t.b.v. zonnepanelen
 * Aantallen en posities zijn indicatief

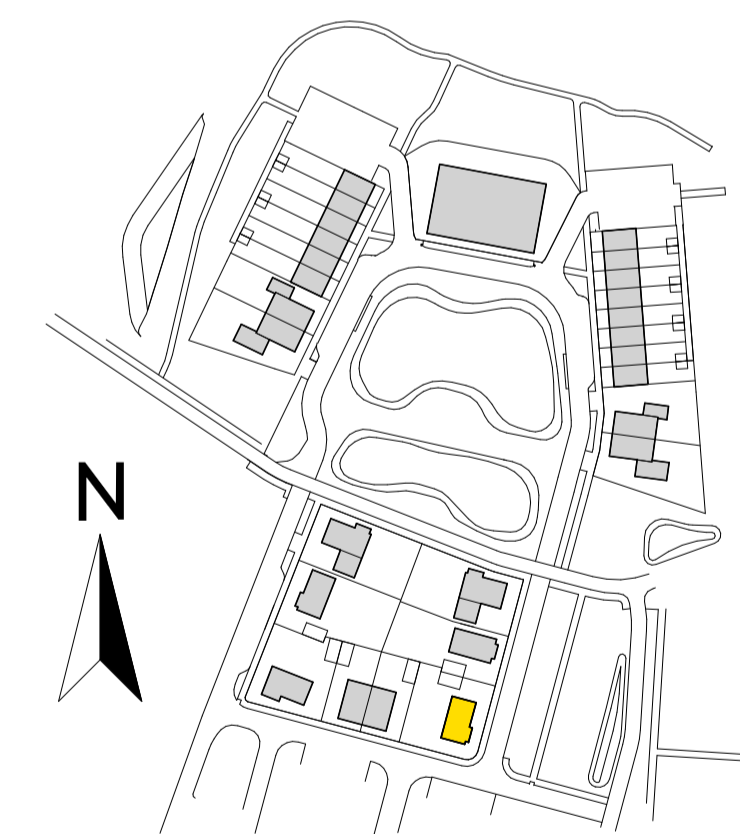

Kadastrale gemeente: Elst
 Sectie: N
 Nummer: 7152



DEFINITIEF

De Pas fase 2
 Gevels bouwnummer 062

werknr.: 11090
 bloknr.: 06


tek.nr.: 01.362
 schaal: 1:50
 formaat: 931x594
 getekend: PJO (Trebbe)

datum: 15-12-2023
 wijziging:


Trebbe NoordOost B.V.

telefoon: 088 259 00 00
 website: www.trebbe.nl

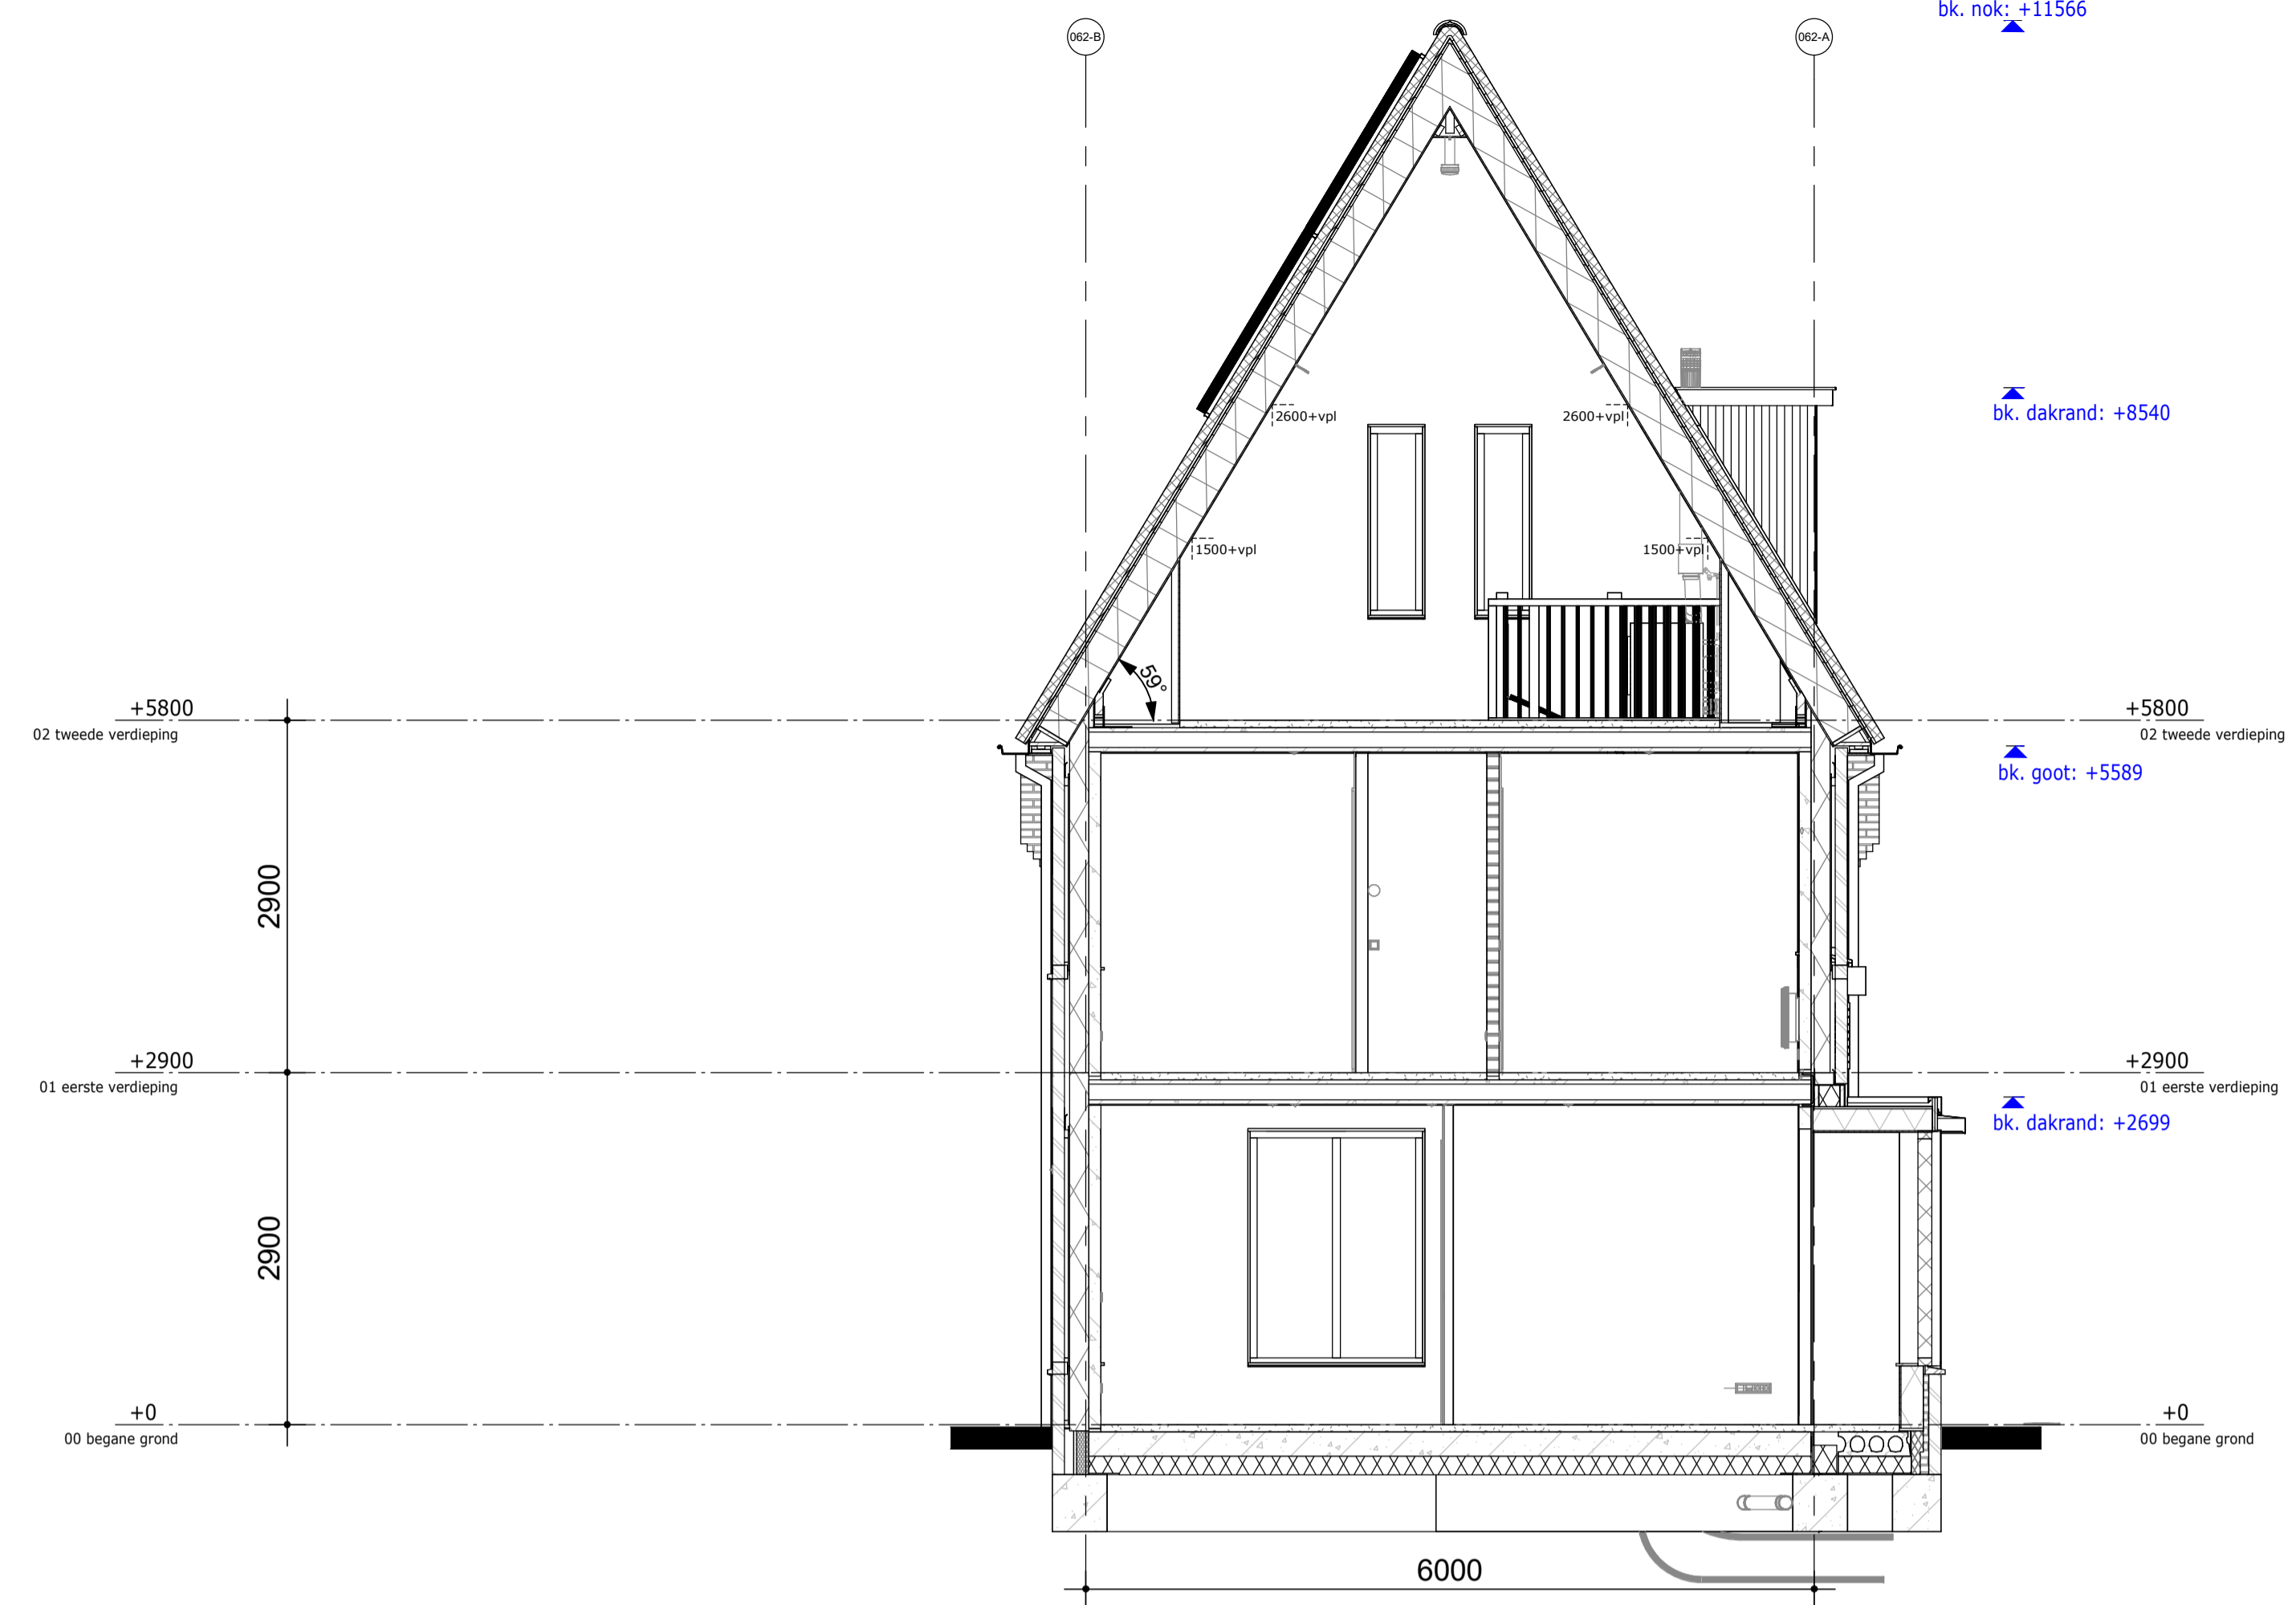






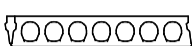

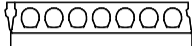
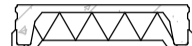




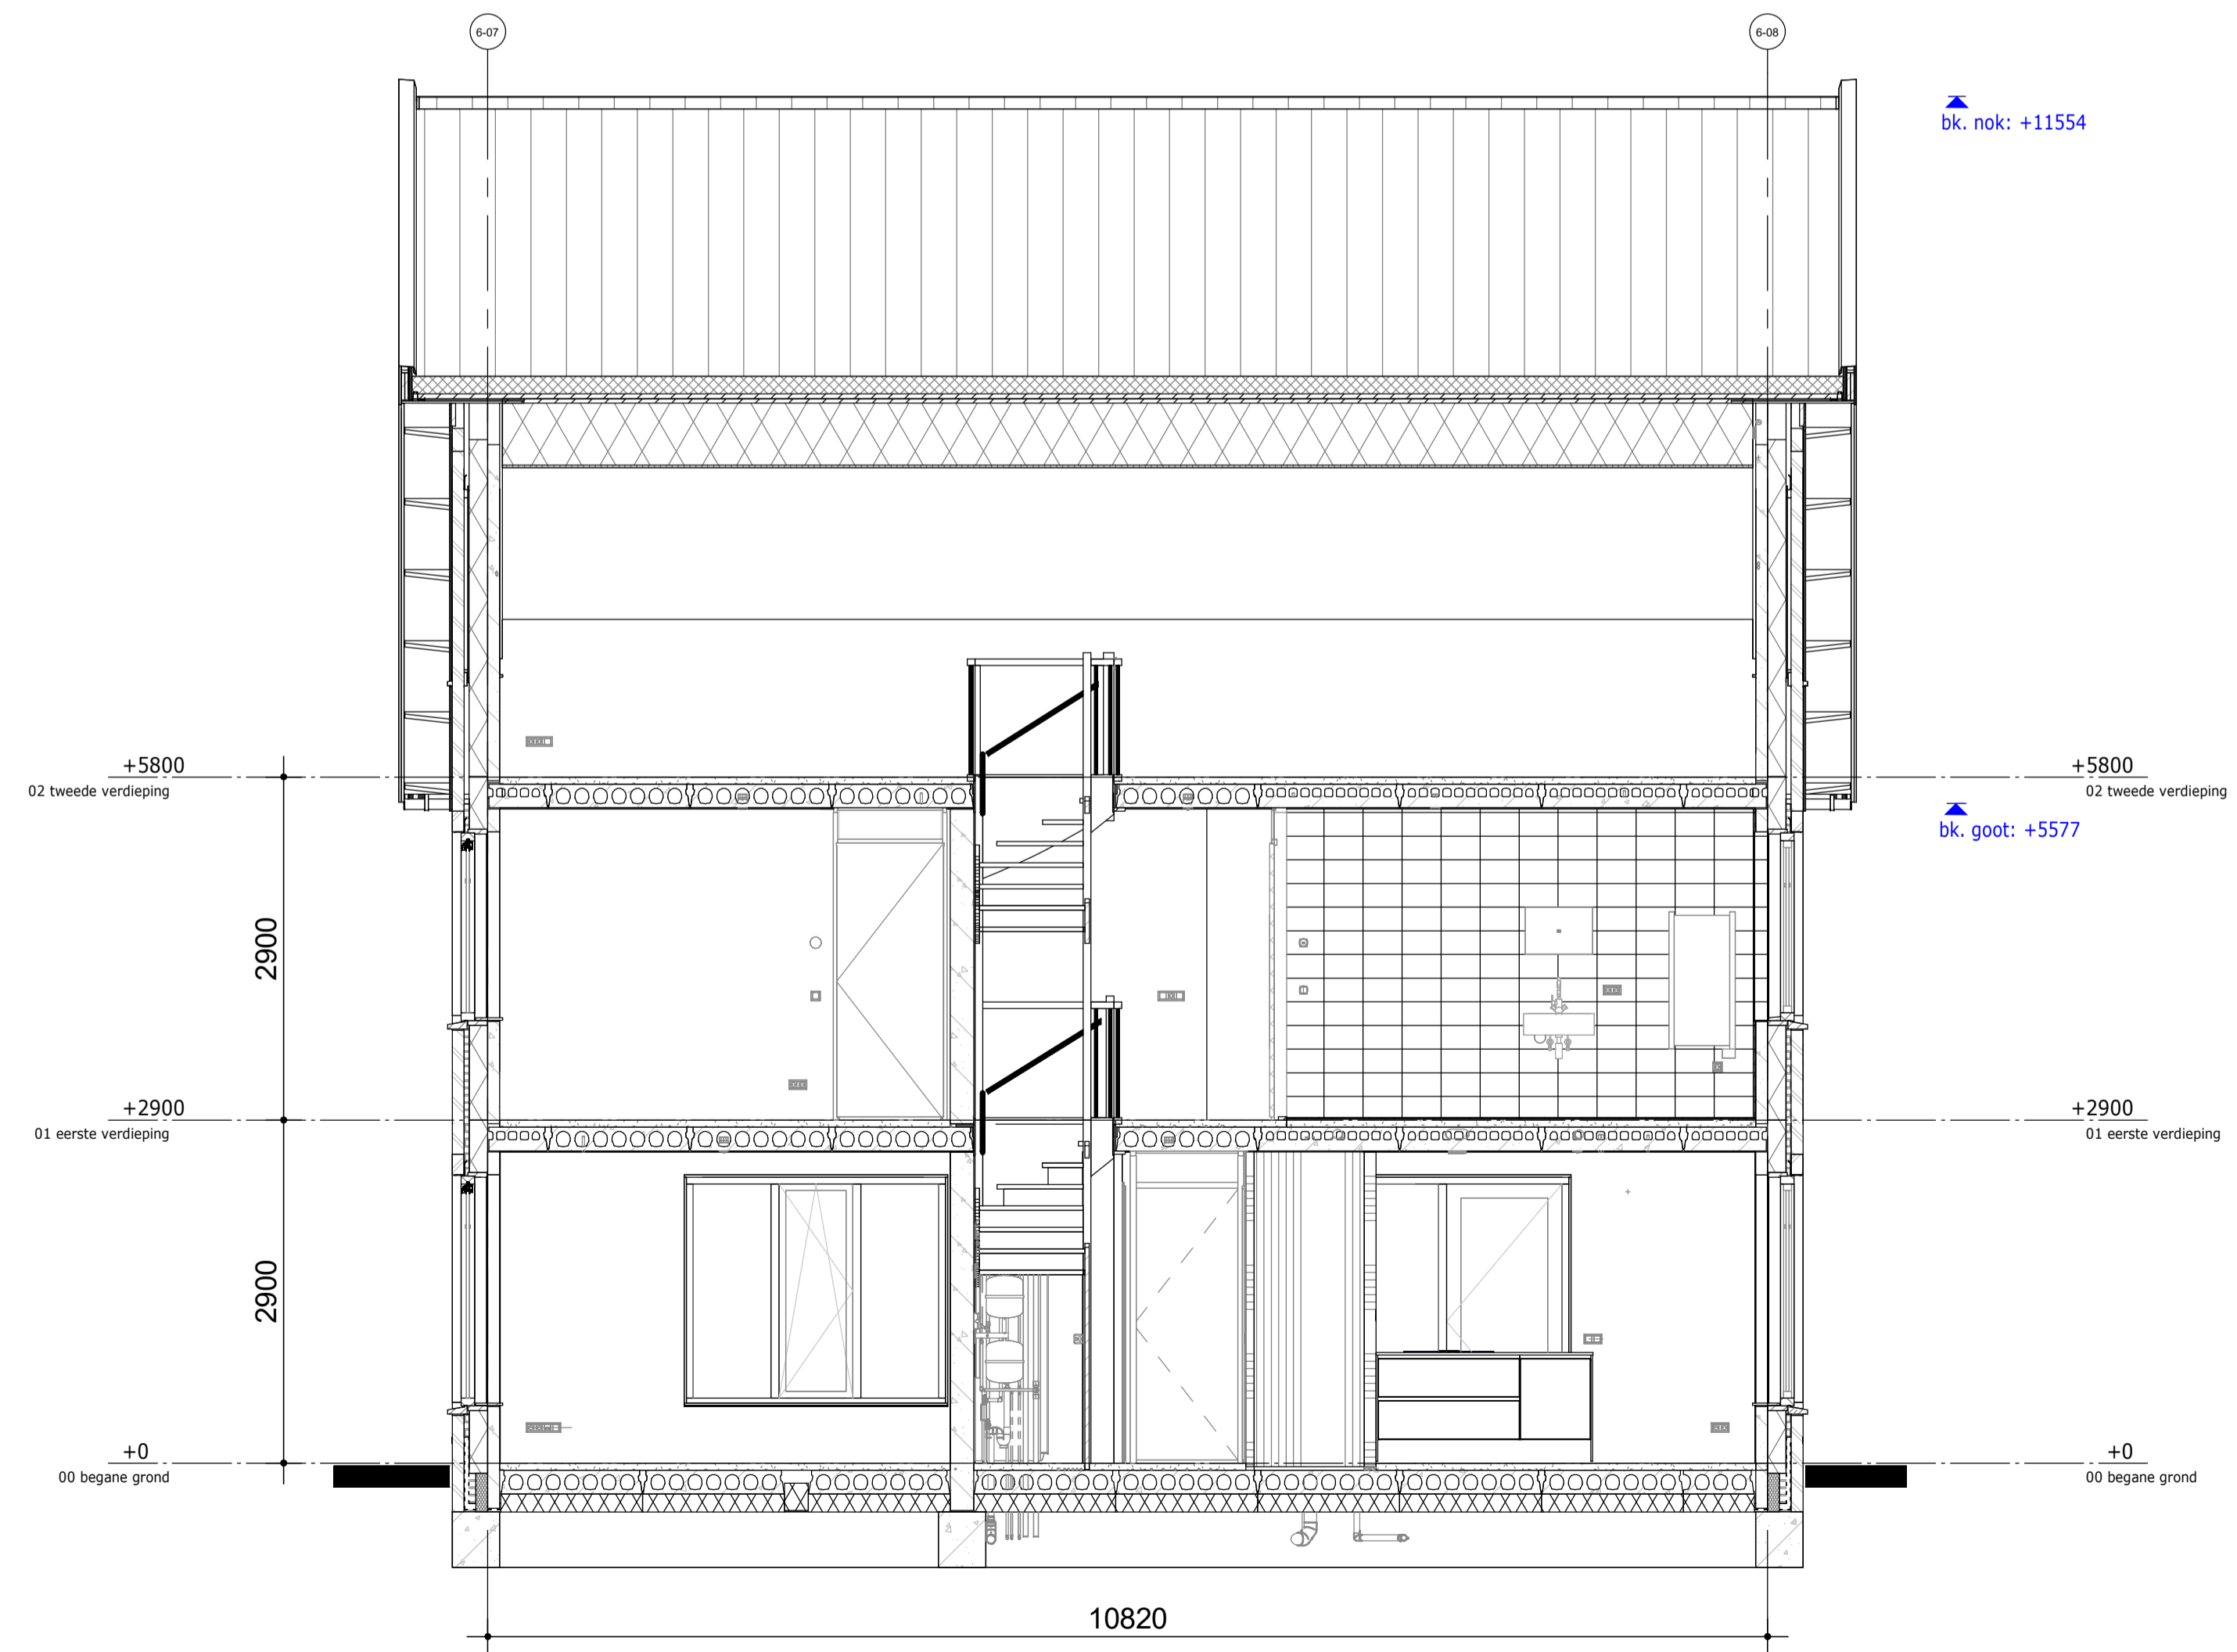






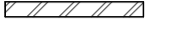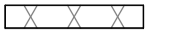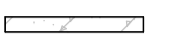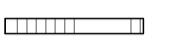


Dwarsdoorsnede



Langsdoorsnede

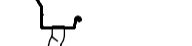RENVOOI DOORSNEDEN



-  Metselwerk cf. K&M-staat
-  Isolatie
-  Betonwand
-  Cellenbeton binnenwand G4
-  Cellenbeton binnenwand G5
-  Kanaalplaatvloer 7 kanaals
-  Leidingplaatvloer 11 kanaals
-  Geïsoleerde kanaalplaatvloer
-  Ribcassete vloer
-  Muurplaat op (verhoogde) F-ankers, cf. opgave constructeur
-  Prefab schoorsteen met steenstrips
-  Keramische piron op broekstuk-pan
-  Prefab scharnierkap
-  Dakpannen cf. K&M-staat
-  Houten kozijn in kleur cf. K&M-staat
-  Vent.rooster cf. bouwbesluitberekening
-  Beglazing cf. BENG-berekening
-  Bakgoot cf. K&M-staat
-  Zone t.b.v zonnepanelen
* Aantallen en posities zijn indicatief
-  brandscheiding 60 minuten WBDBO

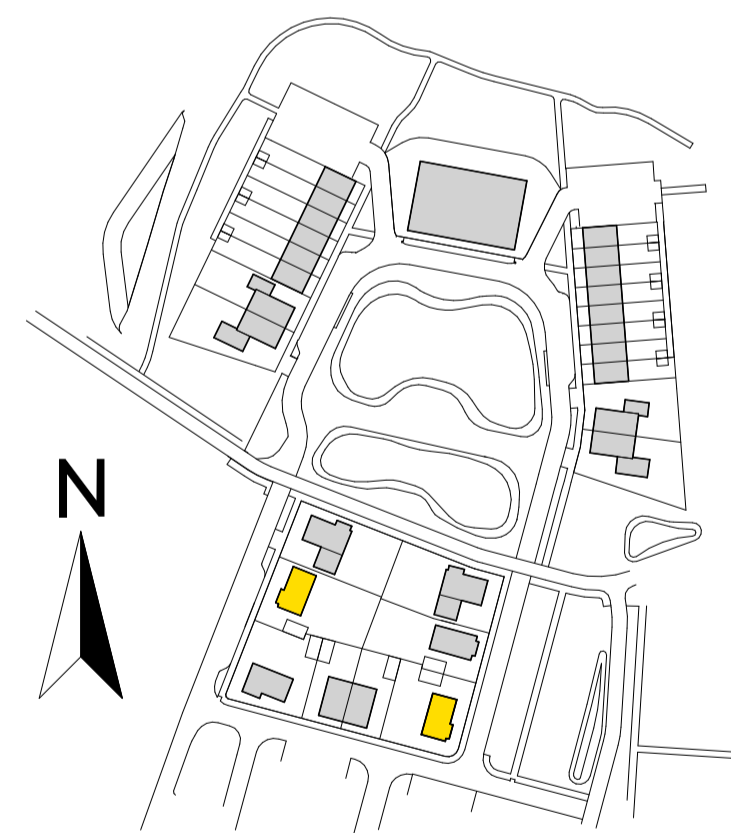


Kadastrale gemeente: Elst
Sectie: N
Nummer: 7152

DEFINITIEF

De Pas fase 2 werknr.: 11090
Doorsneden Bouwnummers 062 & 066 bloknr.: 06
tek.nr.: 01.462 datum: 15-12-2023
schaal: 1:50 wijziging:
formaat: A1
getekend: PJO (Trebbe)

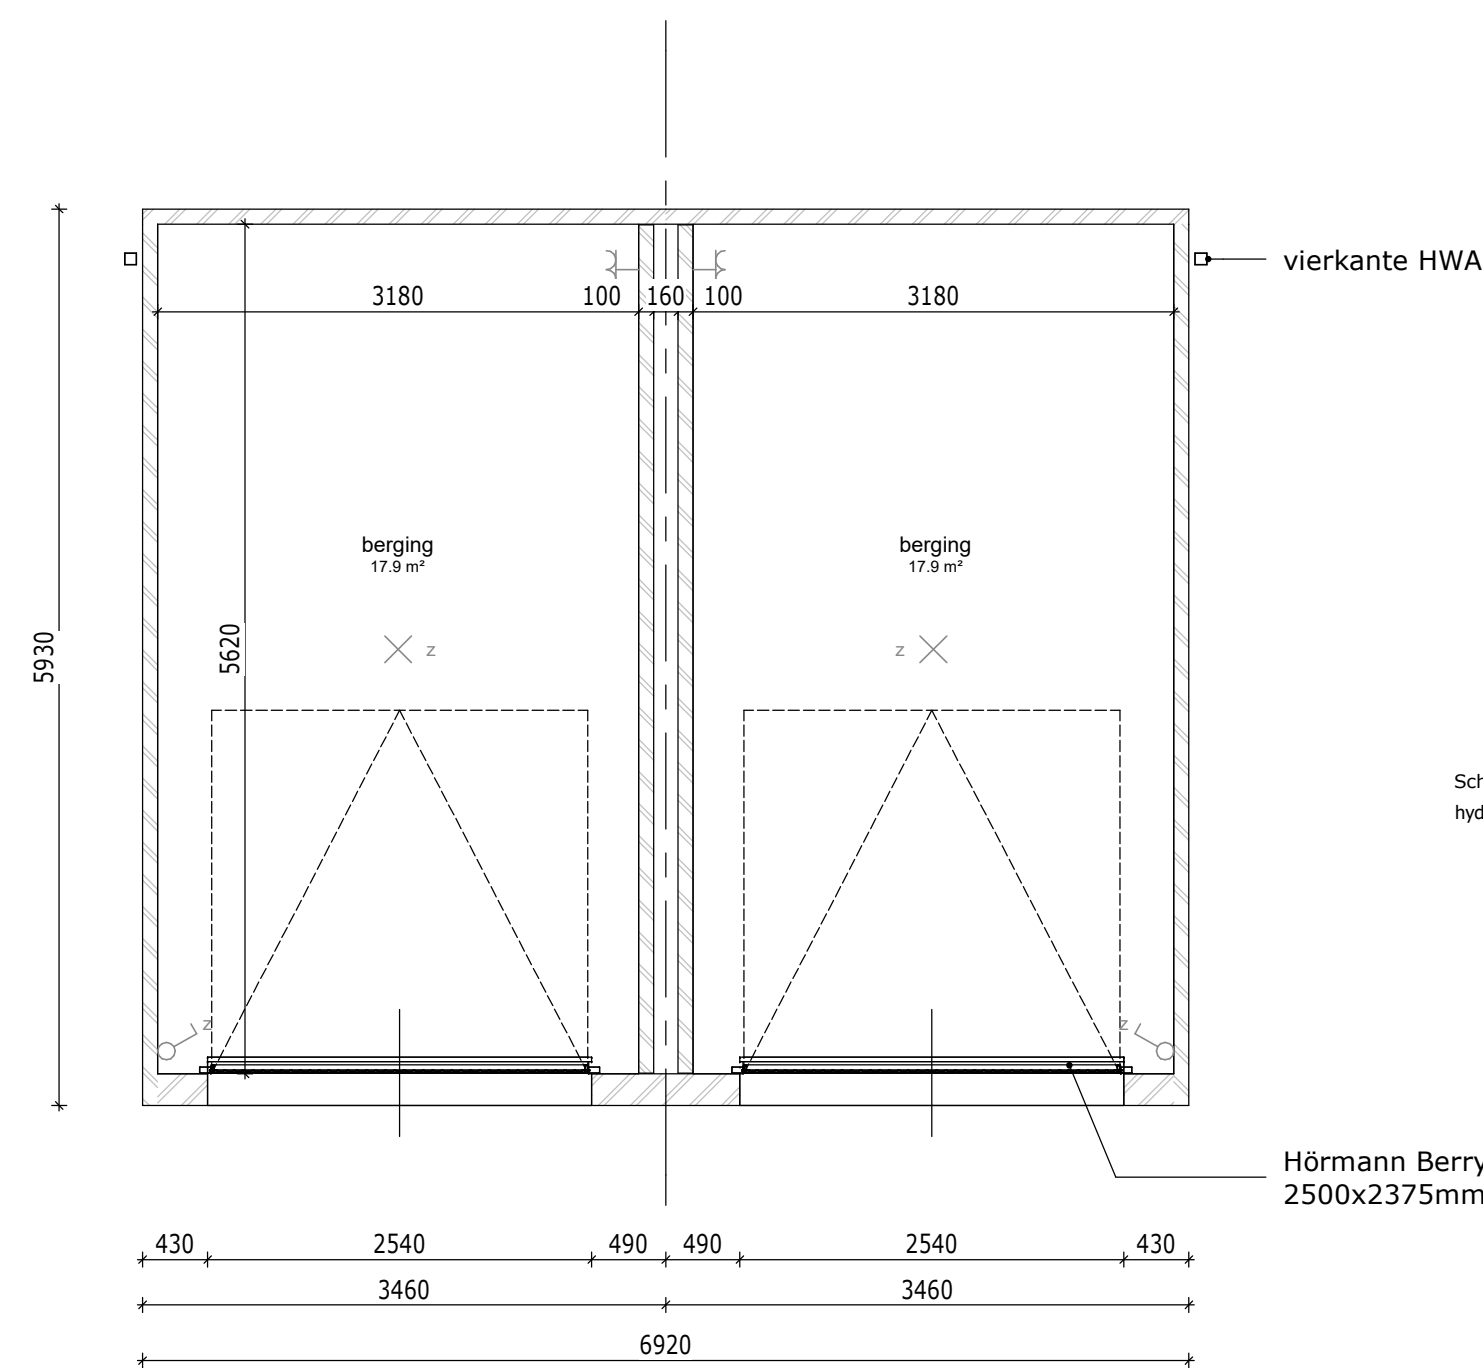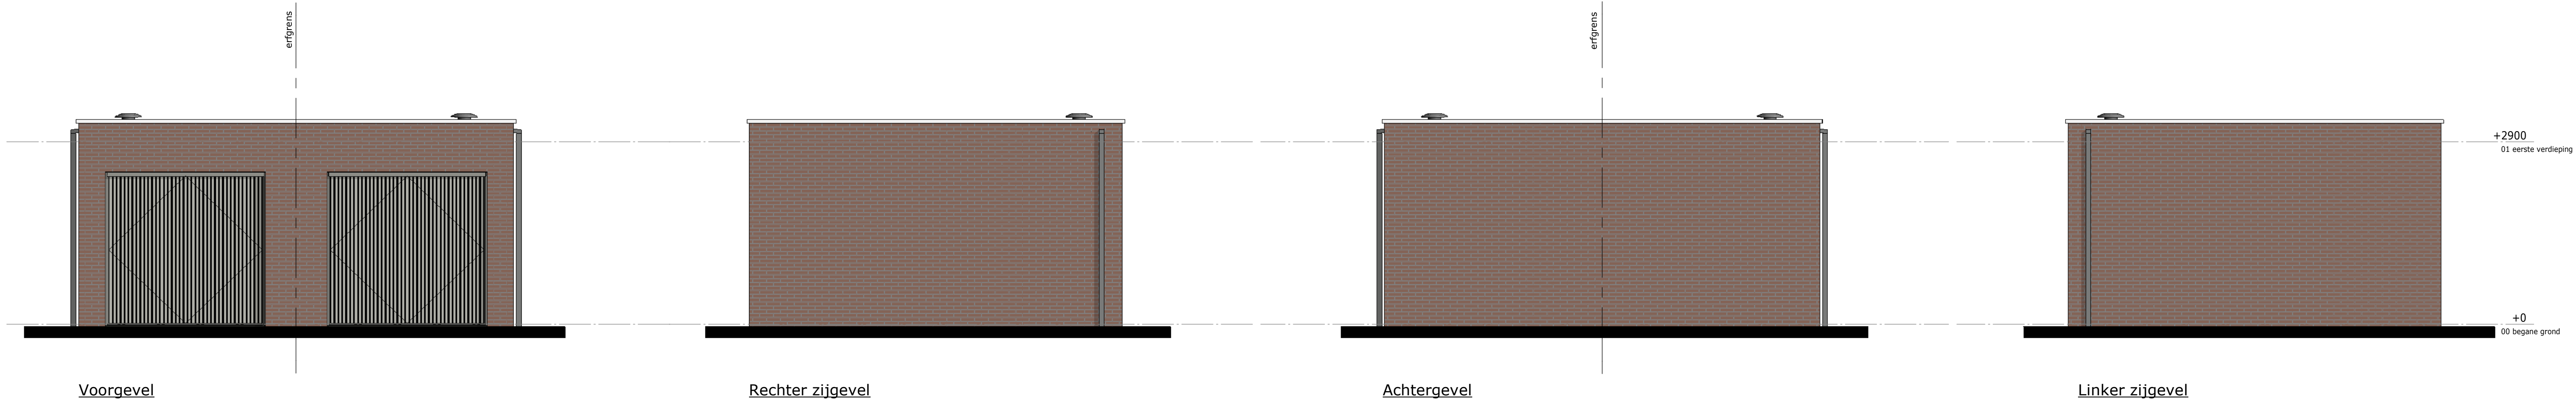

Plattegrond

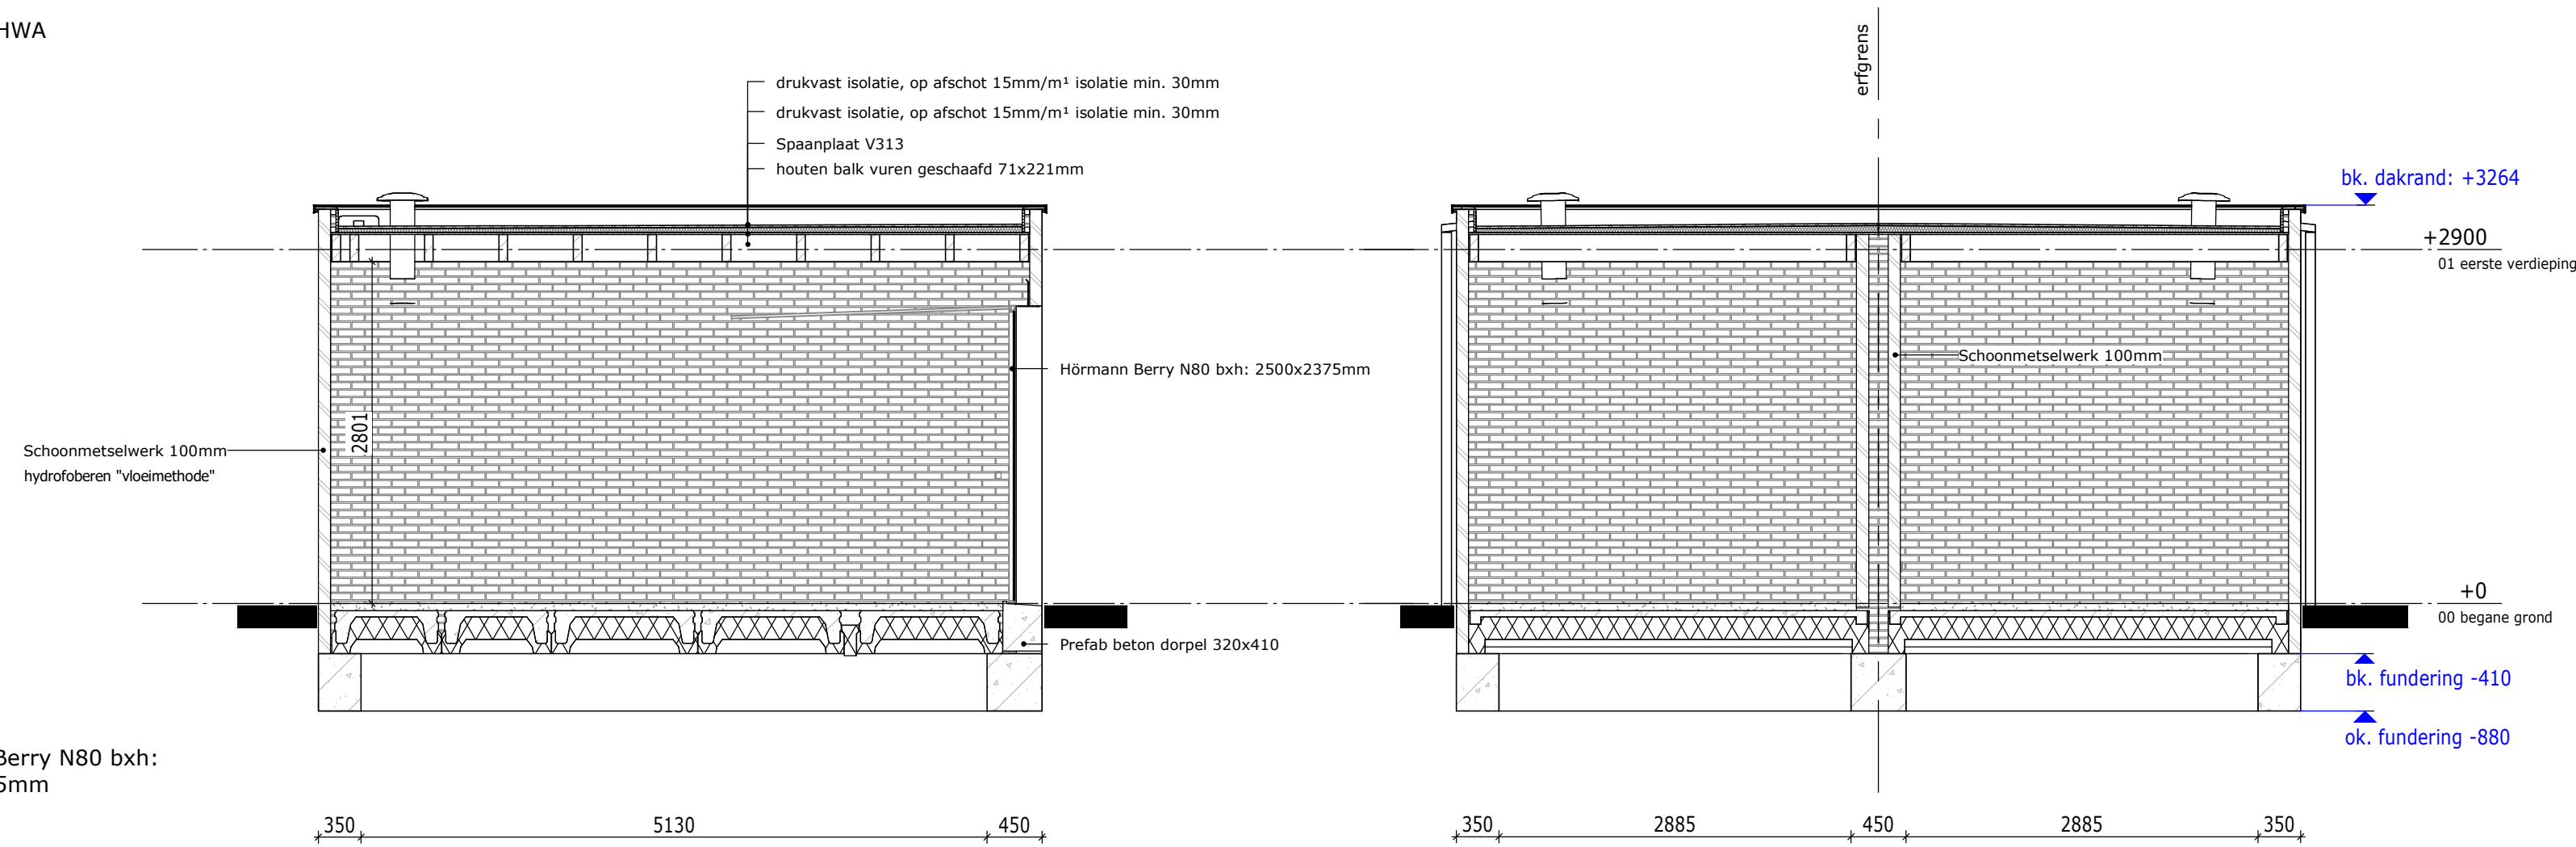

Dwarsdoorsnede

Langsdoorsnede

(2 x als getekend)



DEFINITIEF

De Pas fase 2

Gemetselde dubbele bergingen

bloknr.: 06

tek.nr.: 01.701

datum: 15-12-2023

schaal: 1:50


wijziging:

formaat: 420 x 841

getekend: PJO (Trebbe)

Trebbe NoordOost B.V.

telefoon: 088 259 00 00
website: www.trebbe.nl

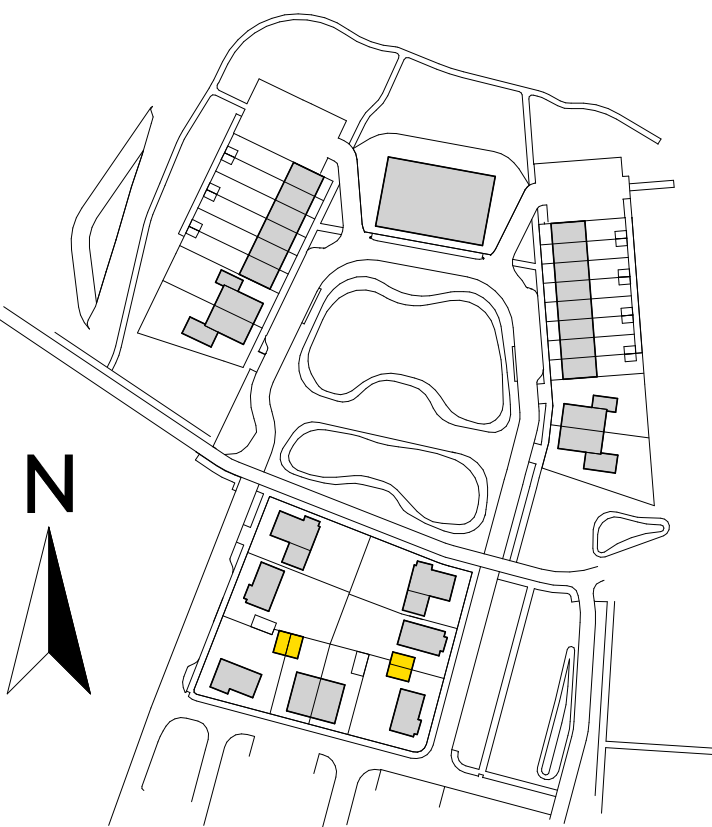

Kadastrale gemeente: Elst
Sectie: N
Nummer: 7152