



Voorgevel - Bouwnummer 059  
1:50



Rechtergevel - Bouwnummer 059  
1:50




Achtergevel - Bouwnummer 059  
1:50



Linkergevel - Bouwnummer 059  
1:50

### Renvooi

-  Metselwerk cf. K&M-staat
-  Rollaag of hanekam in kleur metselwerk
-  Dakpannen cf. K&M-staat
-  Zone t.b.v zonnepanelen  
\* Aantallen en posities zijn indicatief
-  Buva Fitstream
-  Buva Acoustream

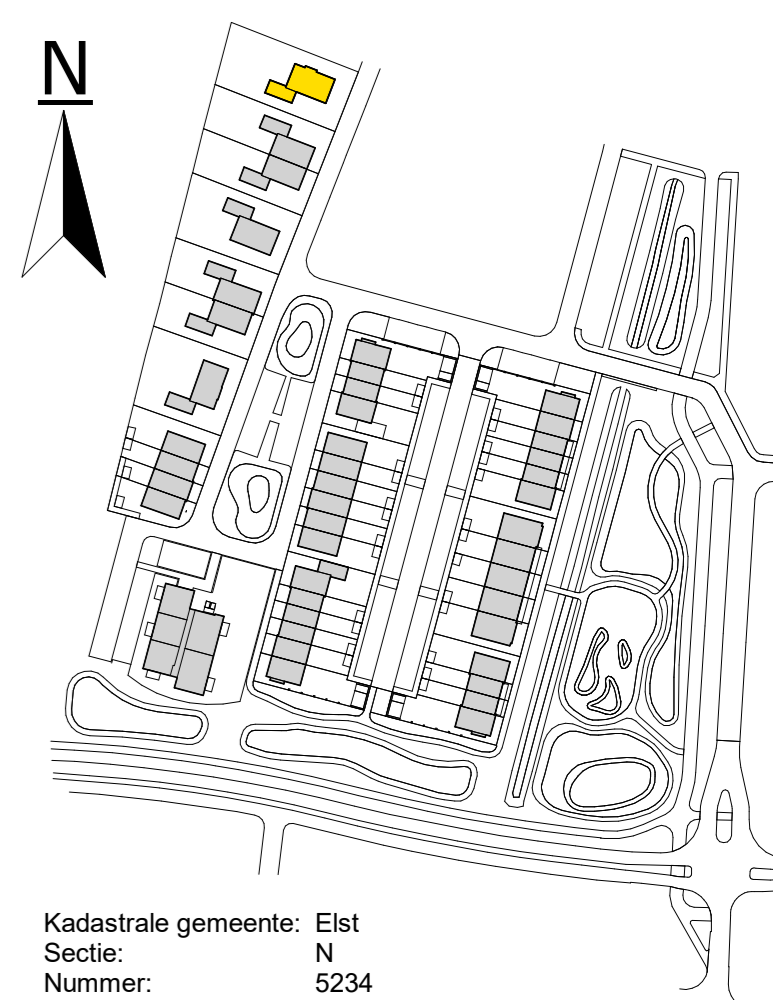

De Pas fase 1

**Gevels\_bnr 059**

werknummer: **11067**

datum: 23-06-2023

status: **Definitief**

getekend: BIM-Afdeling

tek.nr.: **01.400**

schaal: 1:50

formaat: A0

Trebbe Wonen Noord-Oost  
Tubantiasingel 63  
Postbus 4  
7200 AA Enschede

Grete Voort 291  
8041 BL Zwolle  
E-mail: info@trebbe.nl

de pas

weusten  
liedenbaum  
architecten

TREBBE