



Voorgevel - Bouwnummer 054 & 055  
1 : 50



Rechtergevel - Bouwnummer 054 & 055  
1 : 50




Achtergevel - Bouwnummer 054 & 055  
1 : 50



Linkergevel - Bouwnummer 054 & 055  
1 : 50

Renvooi

-  Metselwerk cf. K&M-staat
-  Rollaag of hanekam in kleur metselwerk
-  Dakpannen cf. K&M-staat
-  Zone t.b.v zonnepanelen \* Aantallen en posities zijn indicatief
-  Buva Fitstream
-  Buva Acoustream

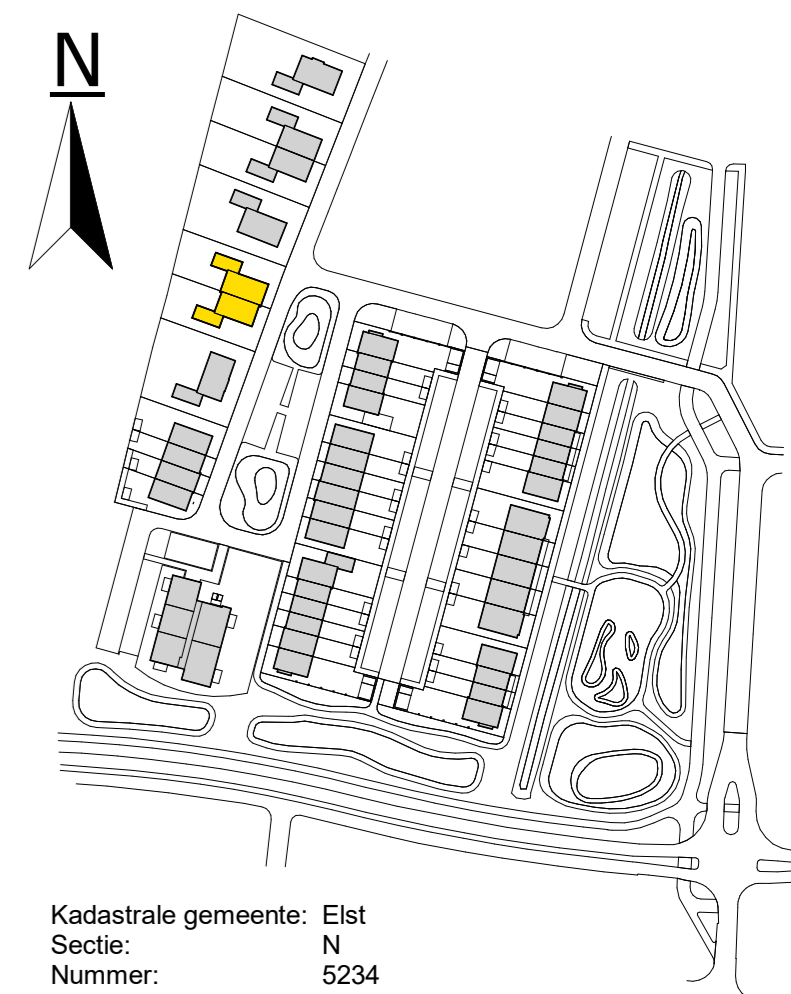

De Pas fase 1

**Gevels\_bnr 054 & 055**

werknummer: **11067**

datum: 23-06-2023

status: **Definitief**

getekend: BIM-Afdeling

tek.nr.: **01.403**

schaal: 1:50

formaat: A0

Trebbe Wonen Noord-Oost  
Tubantiaasingel 63  
Postbus 4  
7200 AA Enschede

Grete Voort 291  
8041 BL Zwolle  
E-mail: info@trebbe.nl

