

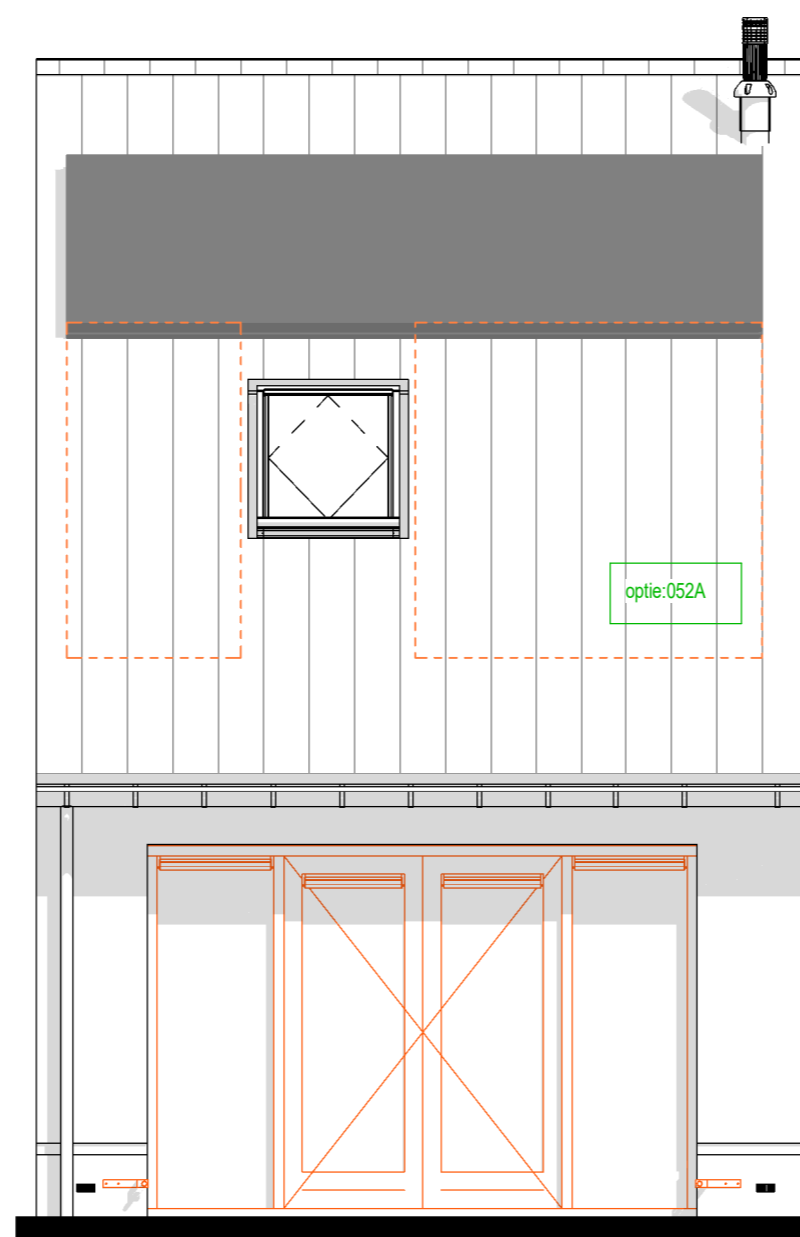


optie:001Z

achtergevel

001Z : Uitbouw achtergevel 1200 mm, v.v. dubbele deuren en zijlichten
 045A : Dakkegel op achtergevel, breedte 2000 mm
 052A : Extra zonnepanelen

Bouwnummer getekend : 051, 052
 Bouwnummer gespiegeld : -



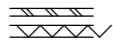
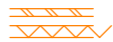


optie:017

achtergevel

017 : Dubbele tuindeuren met zijlichten
 052A : Extra zonnepanelen

Bouwnummer getekend : 050*, 051, 052 (* = 300 mm verlengd)
 Bouwnummer gespiegeld : 049

Renvooi opties

-  Standaard posities, afmeting etc. conform bouwkundige tekening woning
-  Gewijzigde positie, afmeting etc. nadat optie gekozen is
-  Nummer verwijzend koperkeuzelijst
-  Zone t.b.v zonnepanelen
* Aantallen en posities zijn indicatief

Bouwnummers:
 049, 050, 051 & 052

De Pas fase 1

OPTIES - Gevels - 5100

werknummer: **11067**

tek.nr.: **06.617**

datum: 23-06-2023

schaal: 1:50

status: **Definitief**

formaat: A2

getekend: BIM-Afdeling

Trebbe Wonen Noord-Oost

Tubantiasingel 63
 Postbus 4
 7500 AA Enschede

Grote Voort 291
 8041 BL Zwolle
 E-mail: info@trebbe.nl



weusten
 liedenbaum
 architecten

