


9500900_Lichtstraat



9500900_3D Lichtstraat

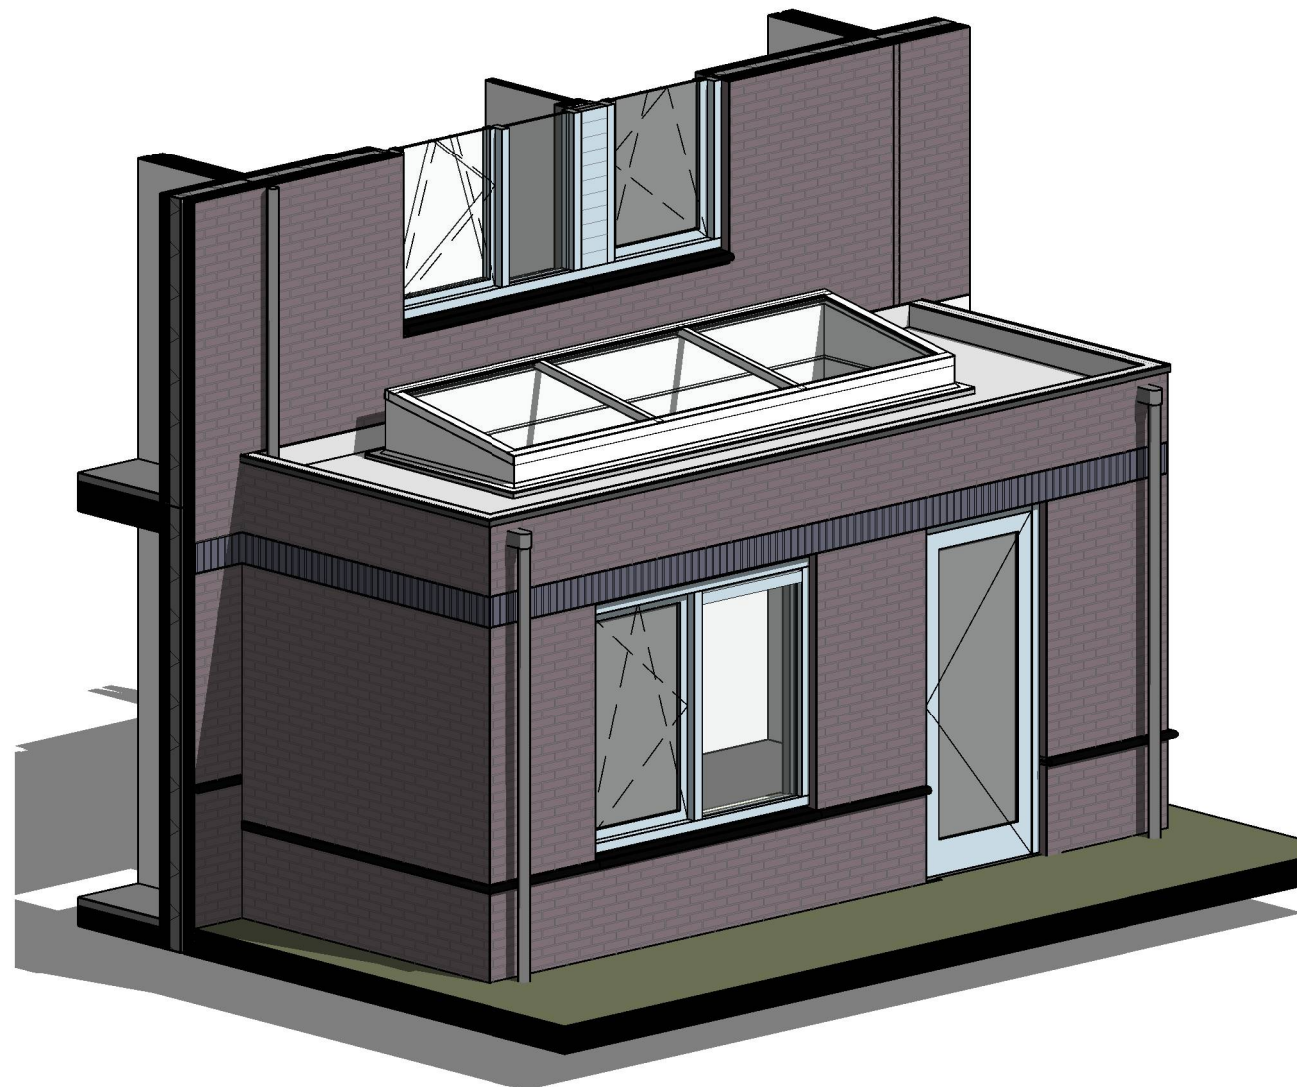

9500900_Lichtstraat impressie gezien van binnen



Project
15265.008

Nieuwbouw 10 woningen Vierslag Zuid
te Elst

Blad
290-0-811

Lichtstraat optie voor type C-C*
Verkooptekeningen

Versie3

01-02-2018 Definitief JBe EH Schaal 1:50



Kerkenbos 1006
Postbus 6696
6503 GD Nijmegen

024-3721919
www.croes.nl
bureau@croes.nl