


begane grond

004YE : Uitbouw achtergevel 2400 mm woonkamerzijde, v.v. dubbele deuren en zijlichten


Bouwnummer getekend : 065
Bouwnummer gespiegeld : -

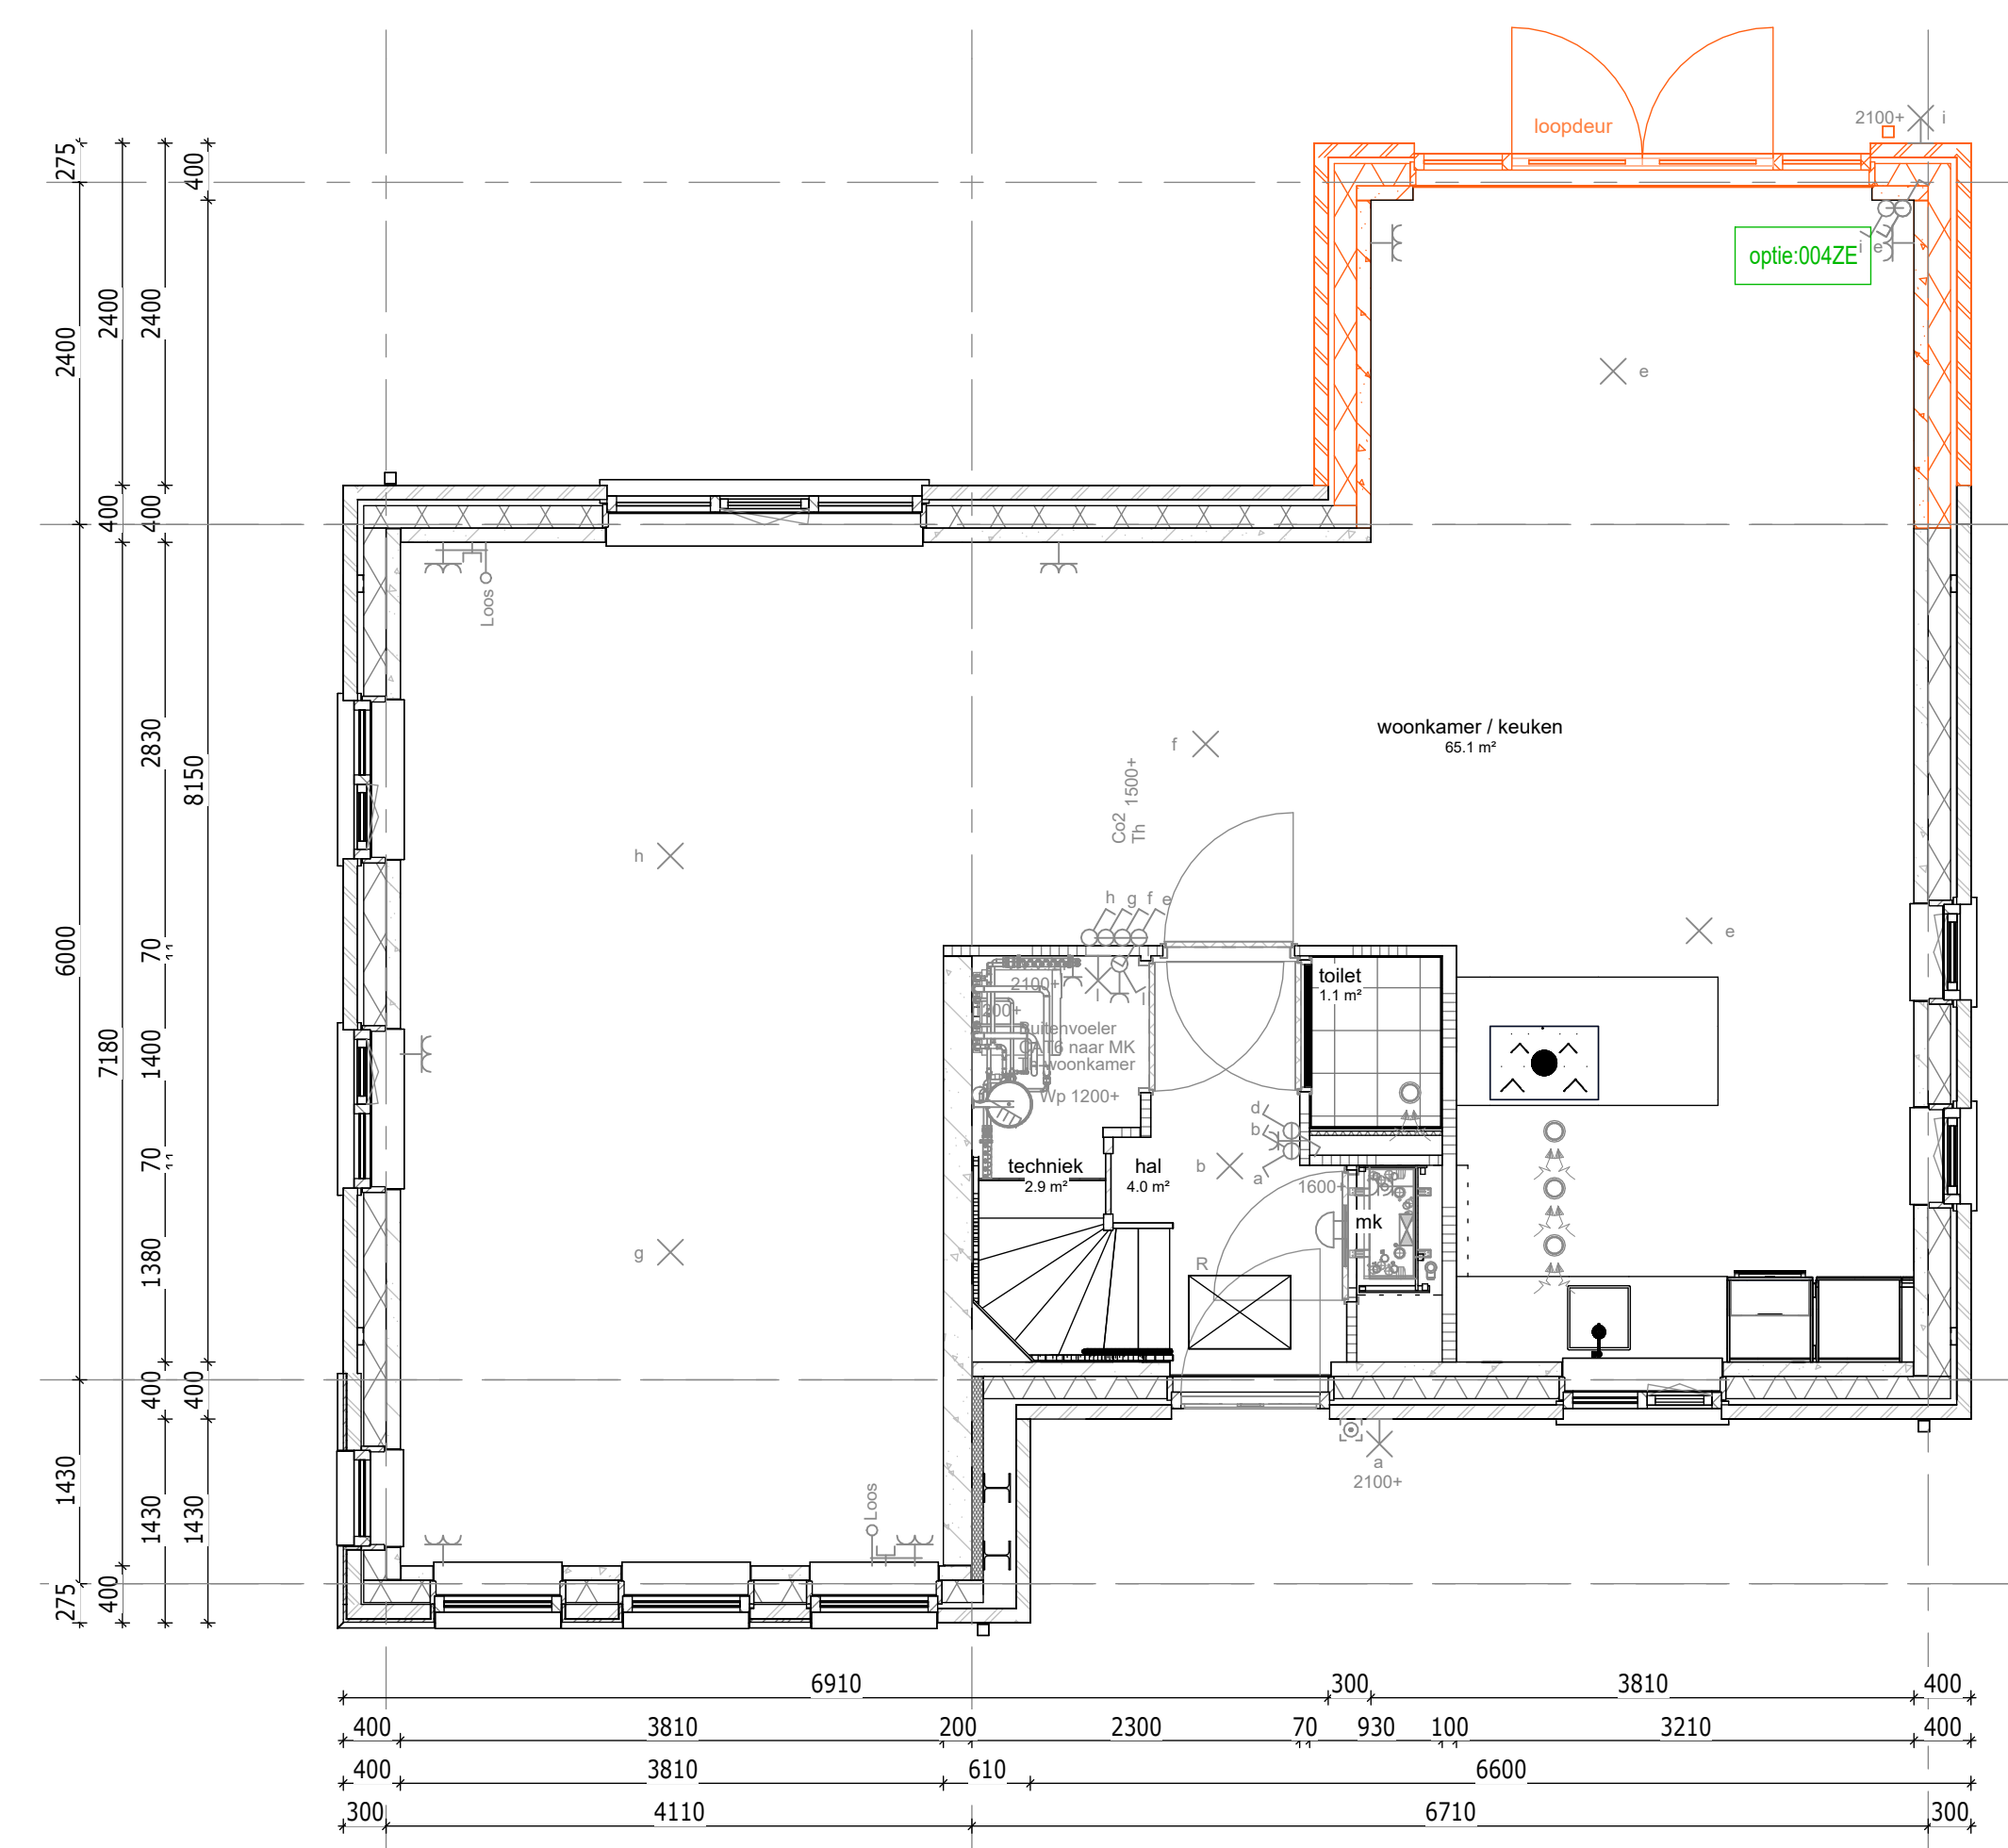

begane grond

004ZE : Uitbouw achtergevel 2400 mm keukenzijde, v.v. dubbele deuren en zijlichten


Bouwnummer getekend : 065
Bouwnummer gespiegeld : -

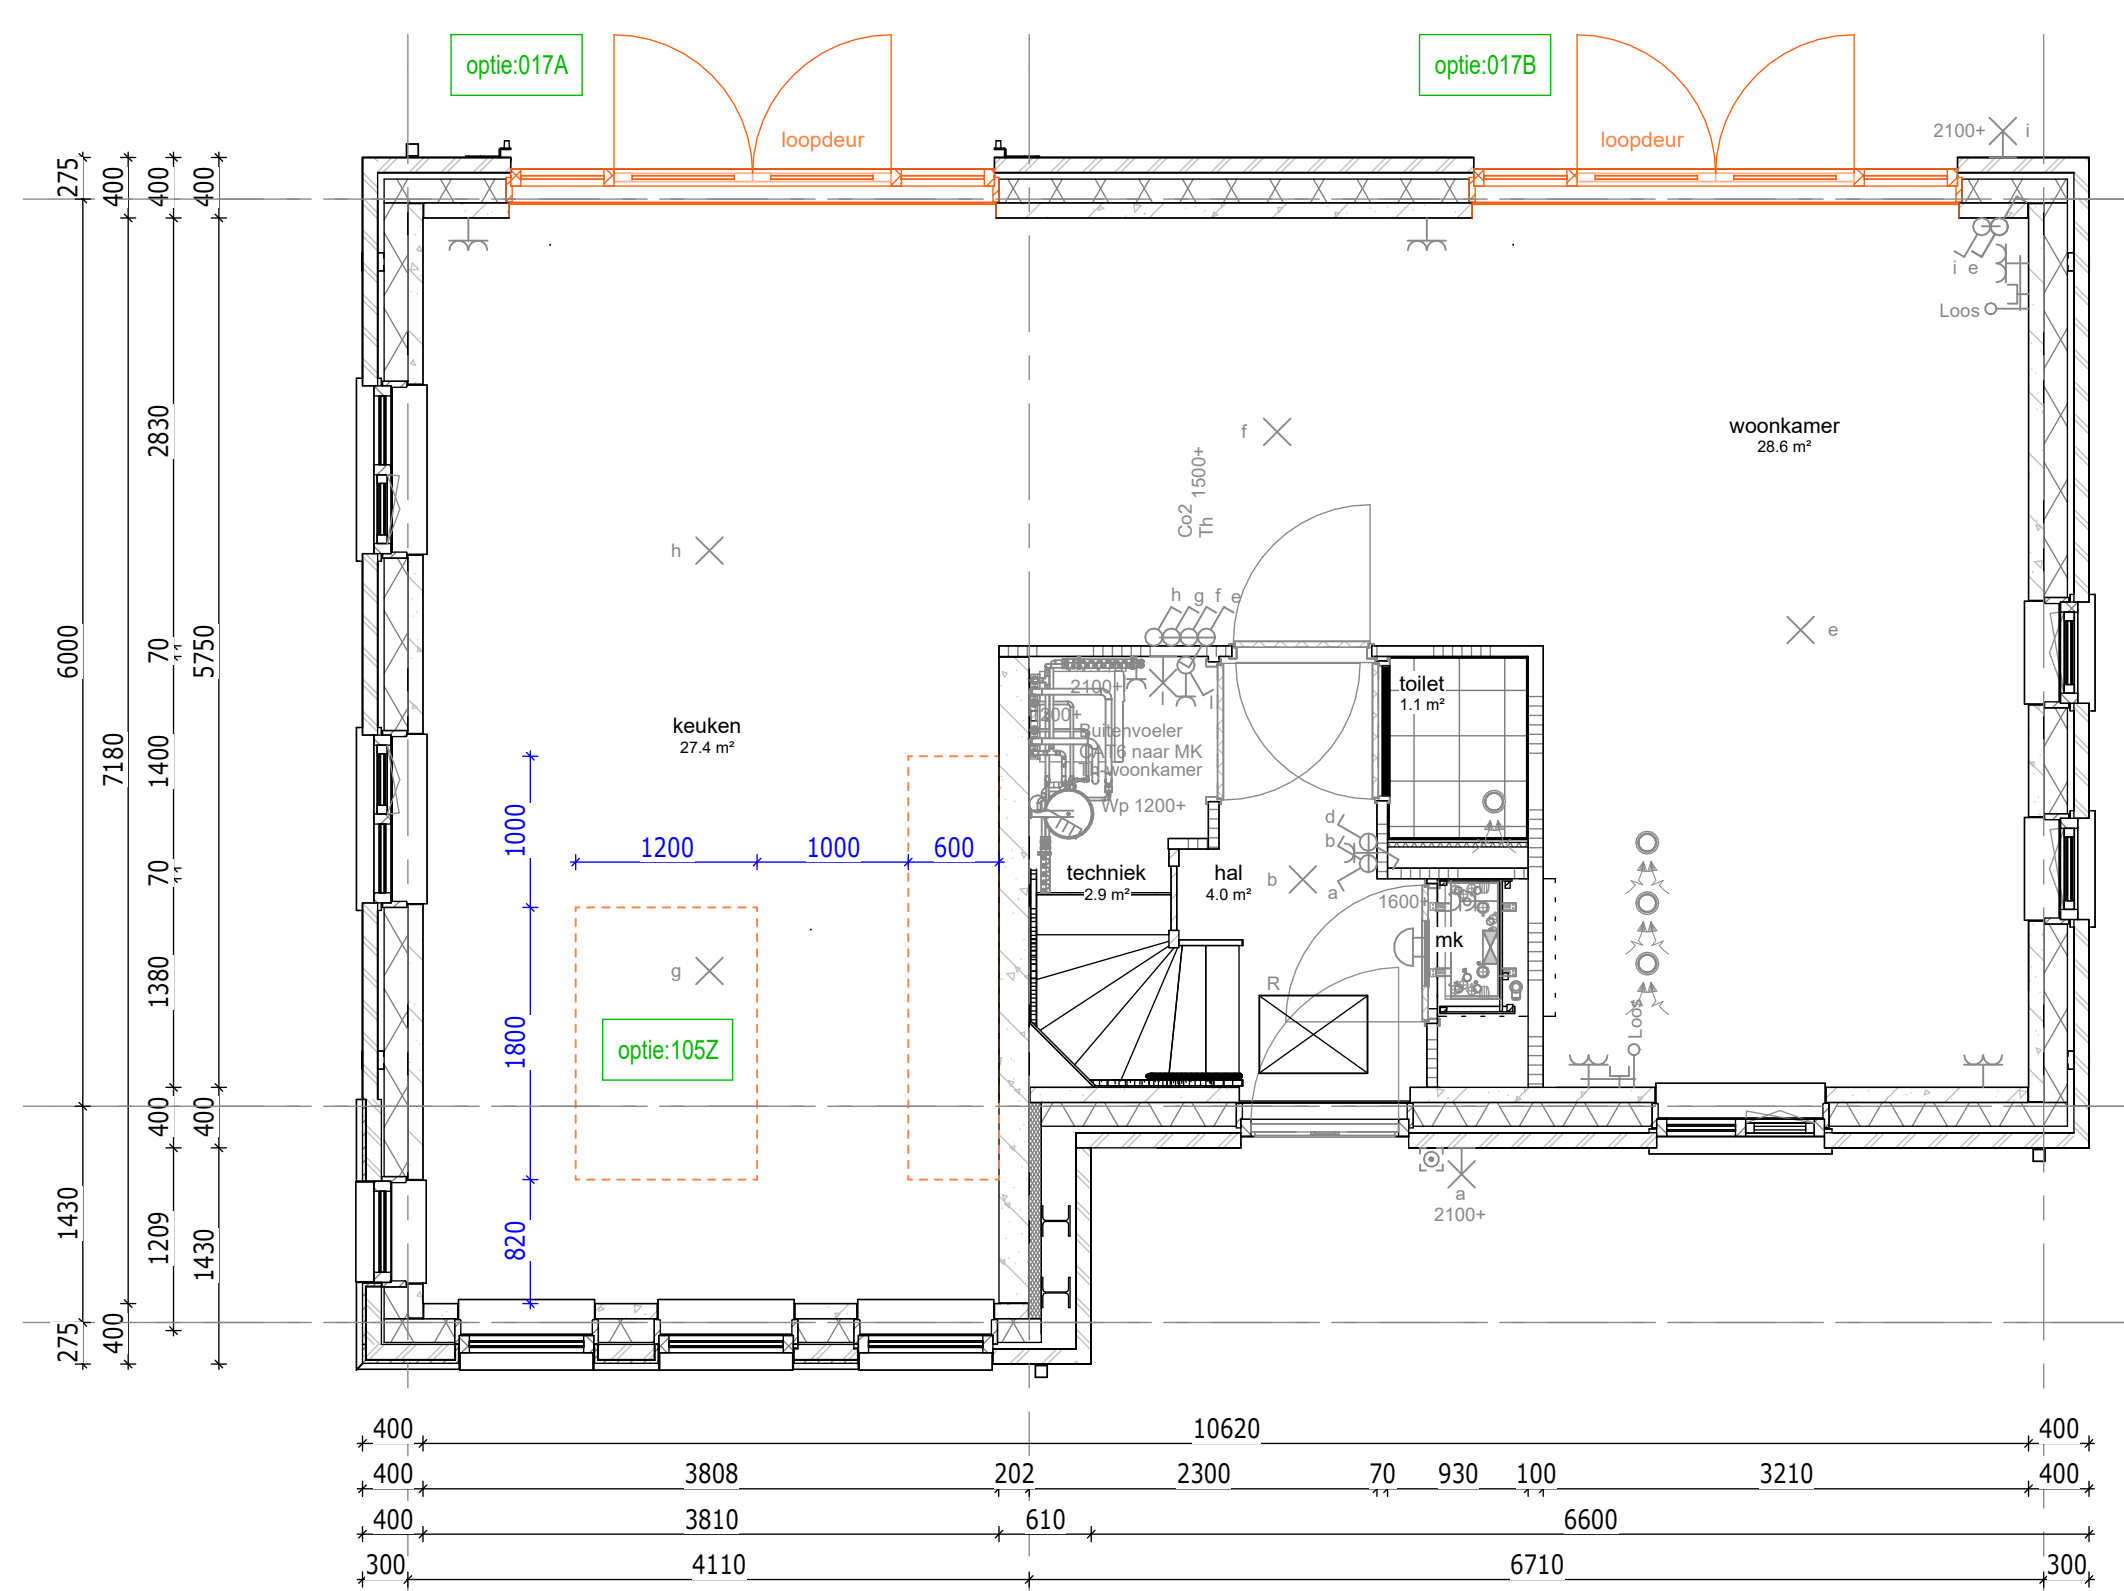

begane grond

017A : Dubbele deuren met zijlichten - positie 1
017B : Dubbele deuren met zijlichten - positie 2
105Z : Keuken verplaatst naar de andere zijde in de woning

Bouwnummer getekend : 065
Bouwnummer gespiegeld : -

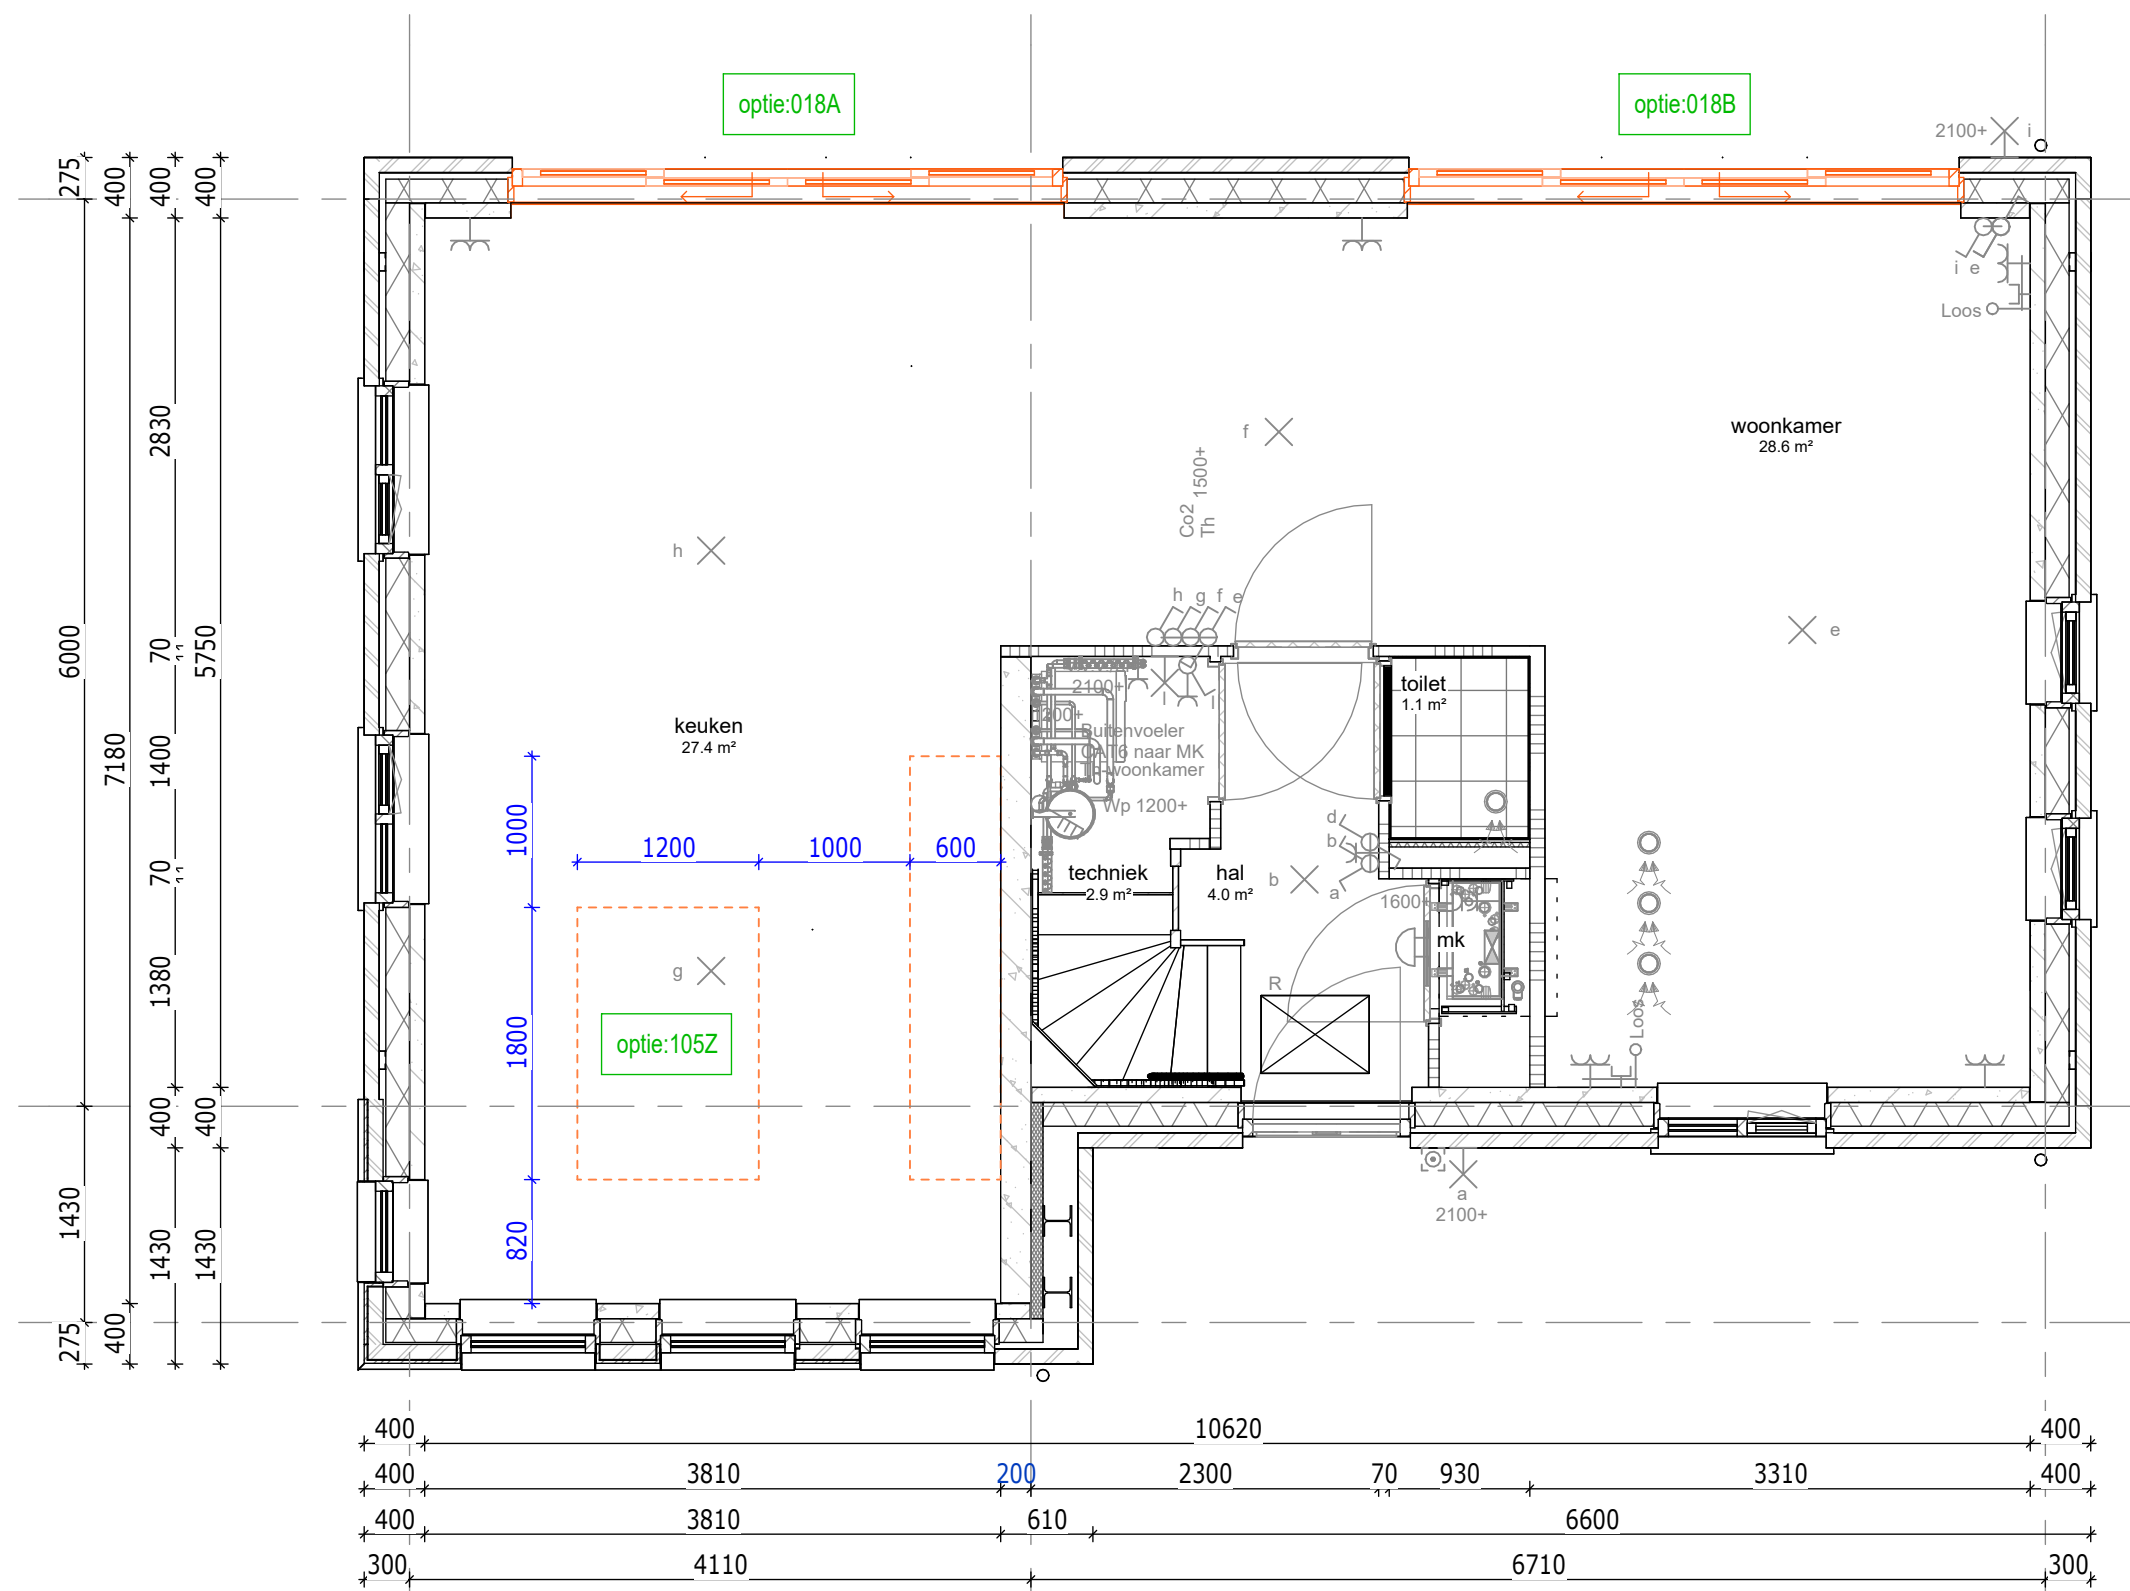

begane grond

018A : Schuifpui met zijlichten - positie 1
018B : Schuifpui met zijlichten - positie 2
105Z : Keuken verplaatst naar de andere zijde in de woning

Bouwnummer getekend : 065
Bouwnummer gespiegeld : -

Renvooi opties	
	Standaard posities, afmeting etc. conform bouwkundige tekening woning
	Gewijzigde positie, afmeting etc. nadat optie gekozen is
	Nummer verwijzend koperkeuzelijst
	Zone t.b.v. zonnepanelen * Aantallen en posities zijn indicatief

Bouwnummers
065


DEFINITIEF

De Pas fase 2 werk.nr.: 11090
OPTIES - Blok 6 - 065 - BG

tek.nr.: 06.620 datum: 15-12-2023
schaal: 1:50 wijziging:
formaat: A0
getekend: Afd. BIM (Trebbe)


Trebbe NoordOost B.V.
telefoon: 088 259 00 00
website: www.trebbe.nl



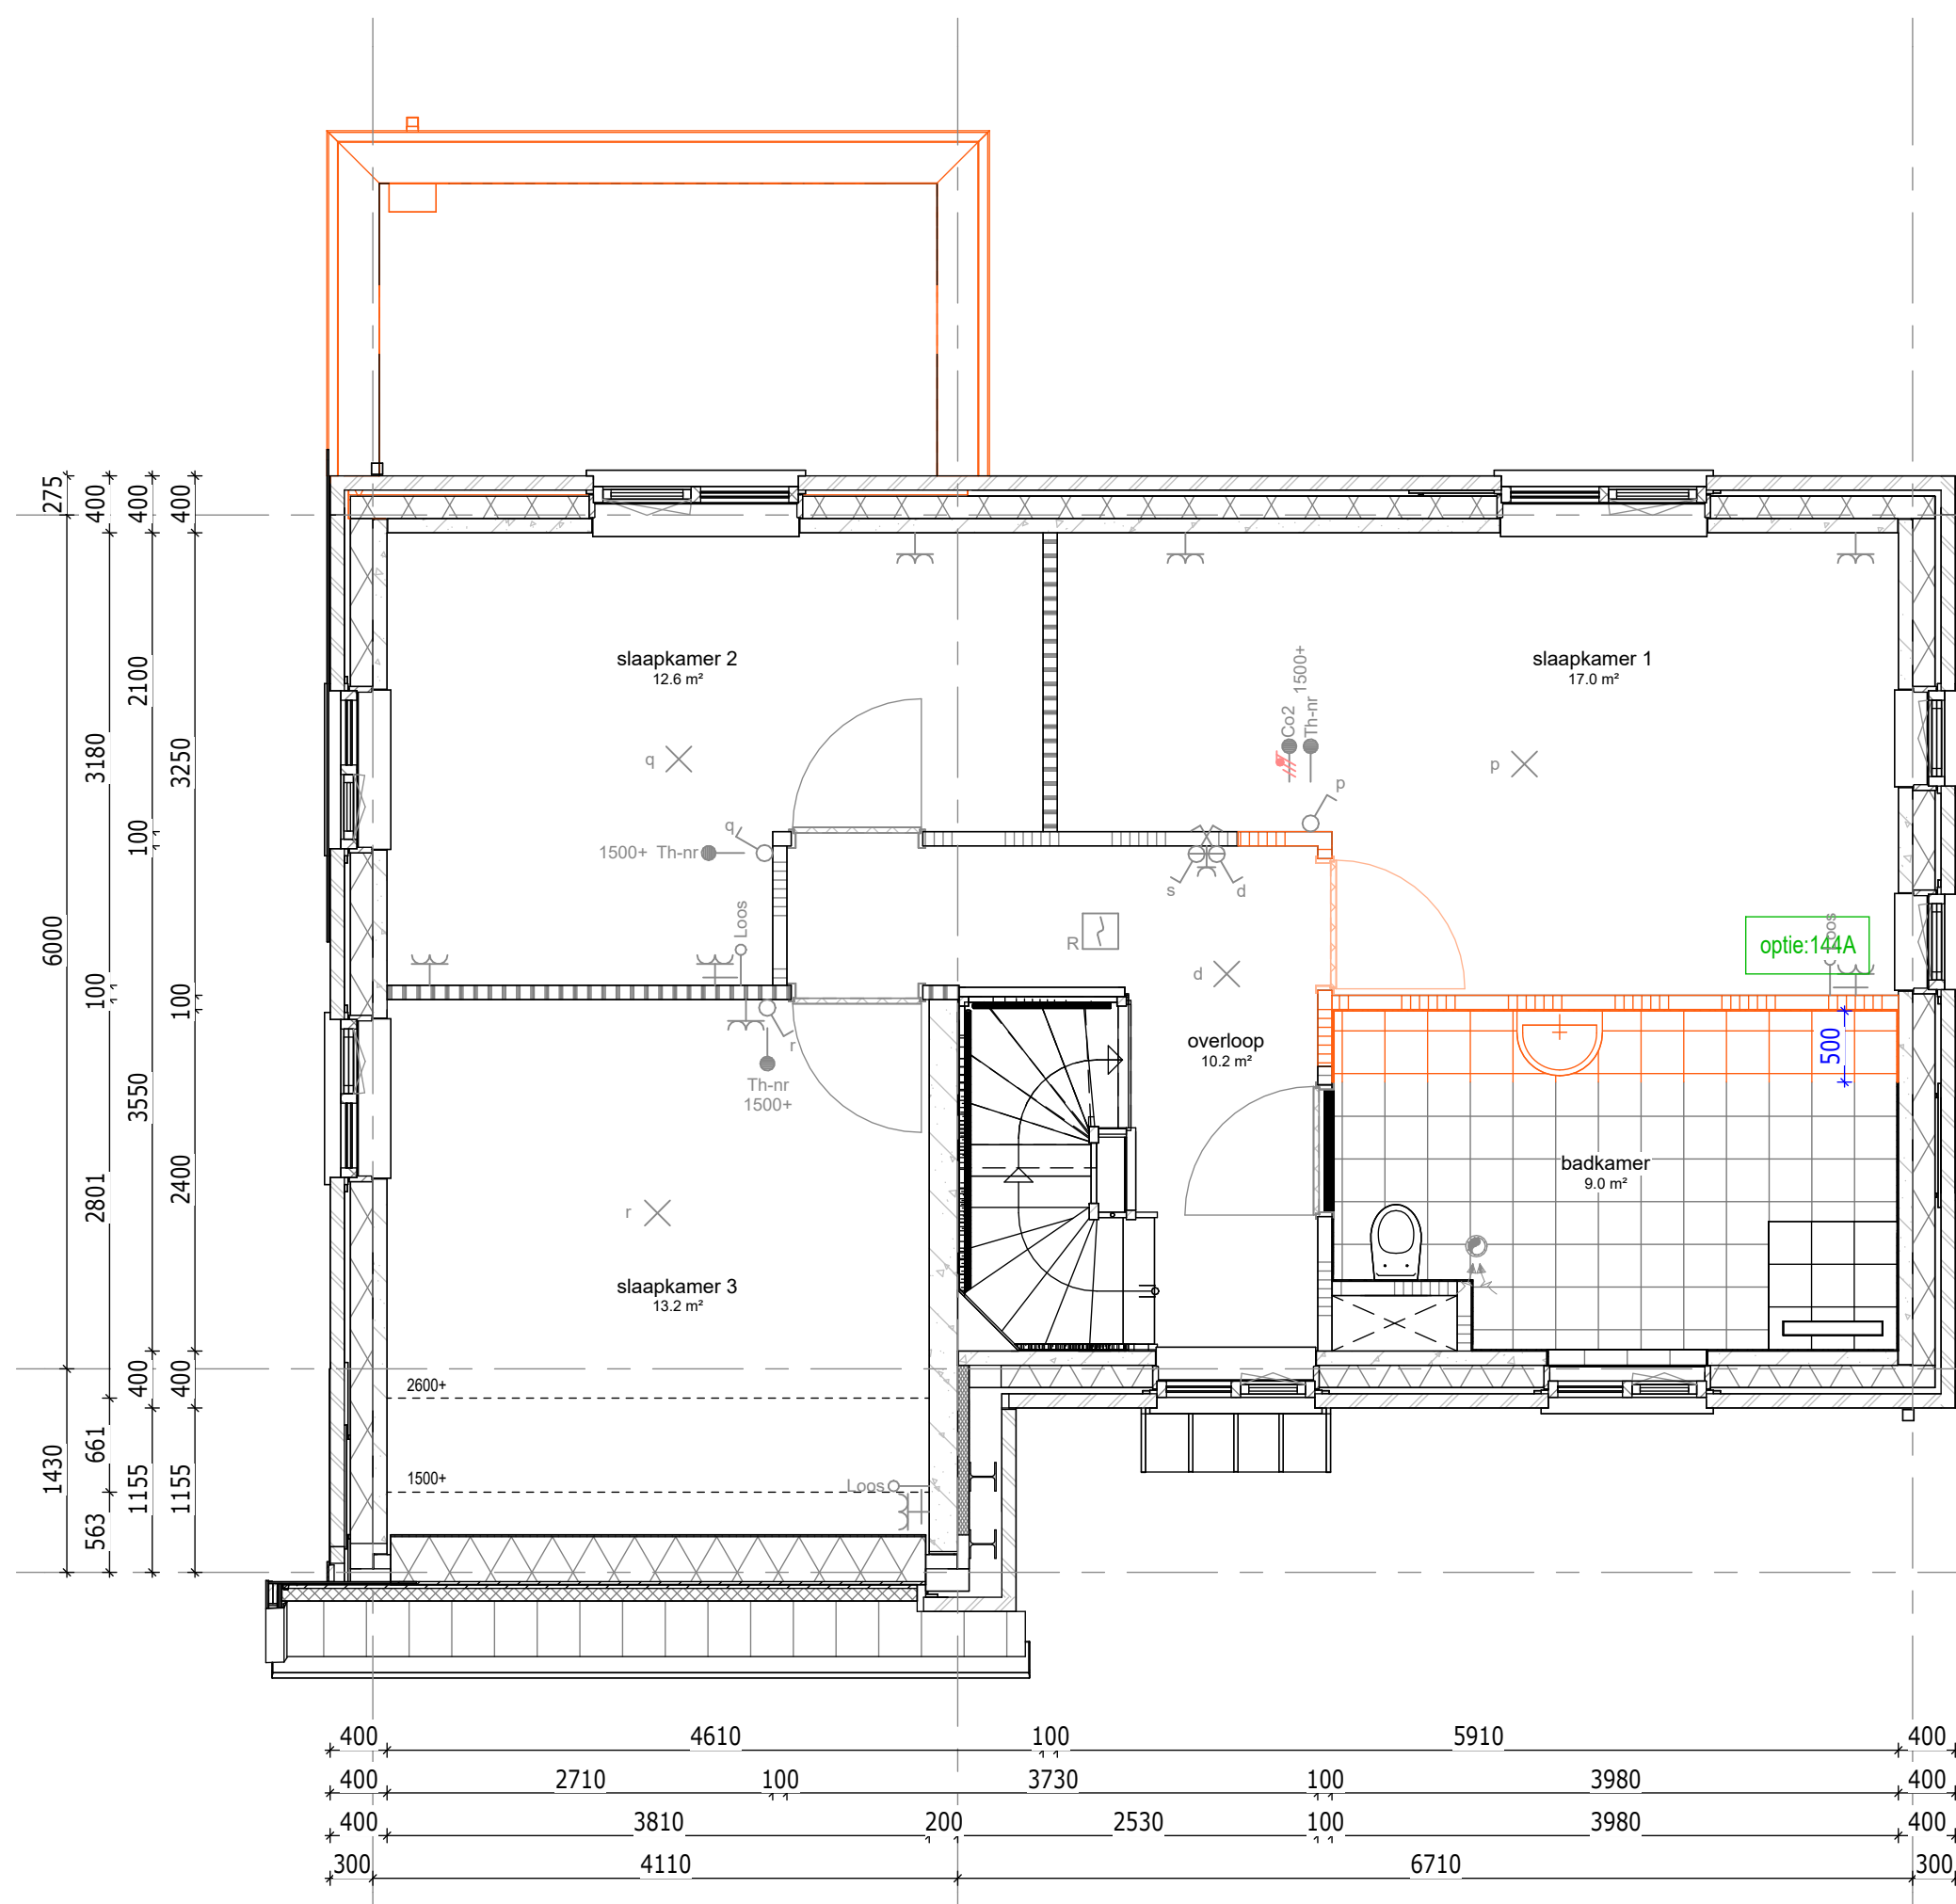


1e verdieping

144A : Vergroten badkamer (met ca. 500 mm)
 049D : Dakraam Fakro op het voorvedelandaak - positie 4
 Bouwnummer getekend : 065
 Bouwnummer geprojecteerd :-

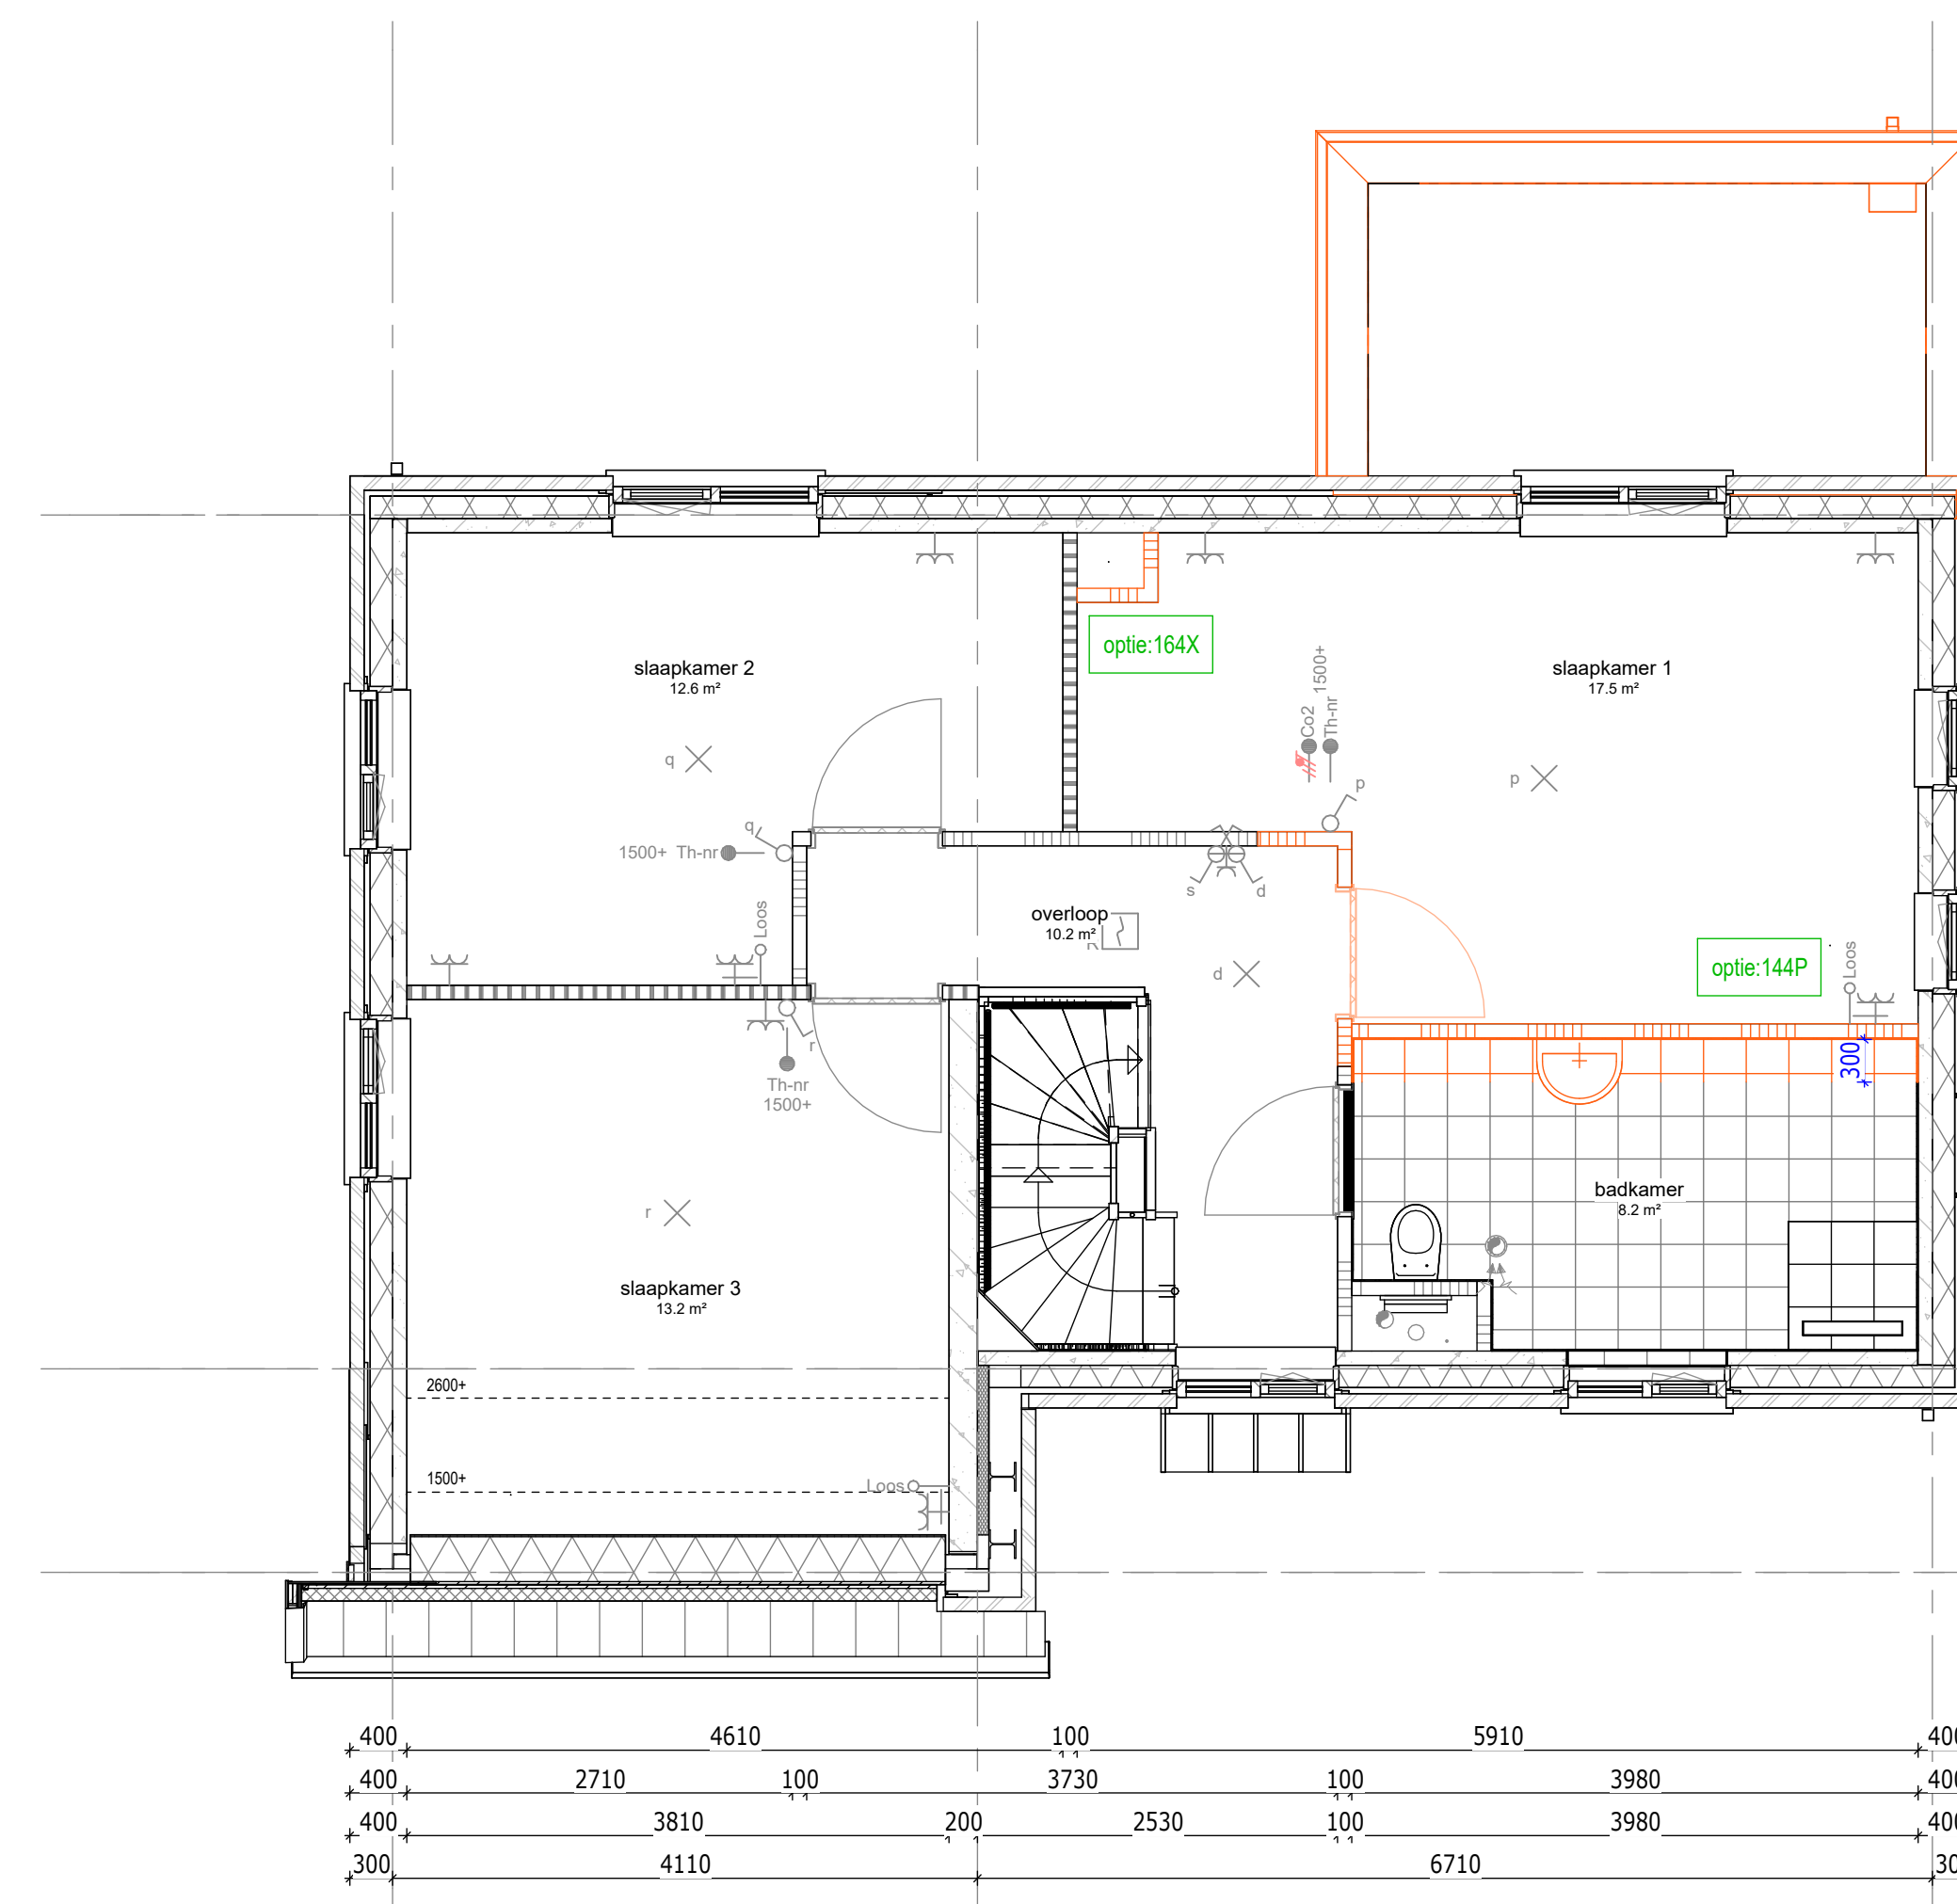


1e verdieping

144P : Vergroten badkamer (met ca. 300 mm)
 Bouwnummer getekend : 065
 Bouwnummer geprojecteerd :-

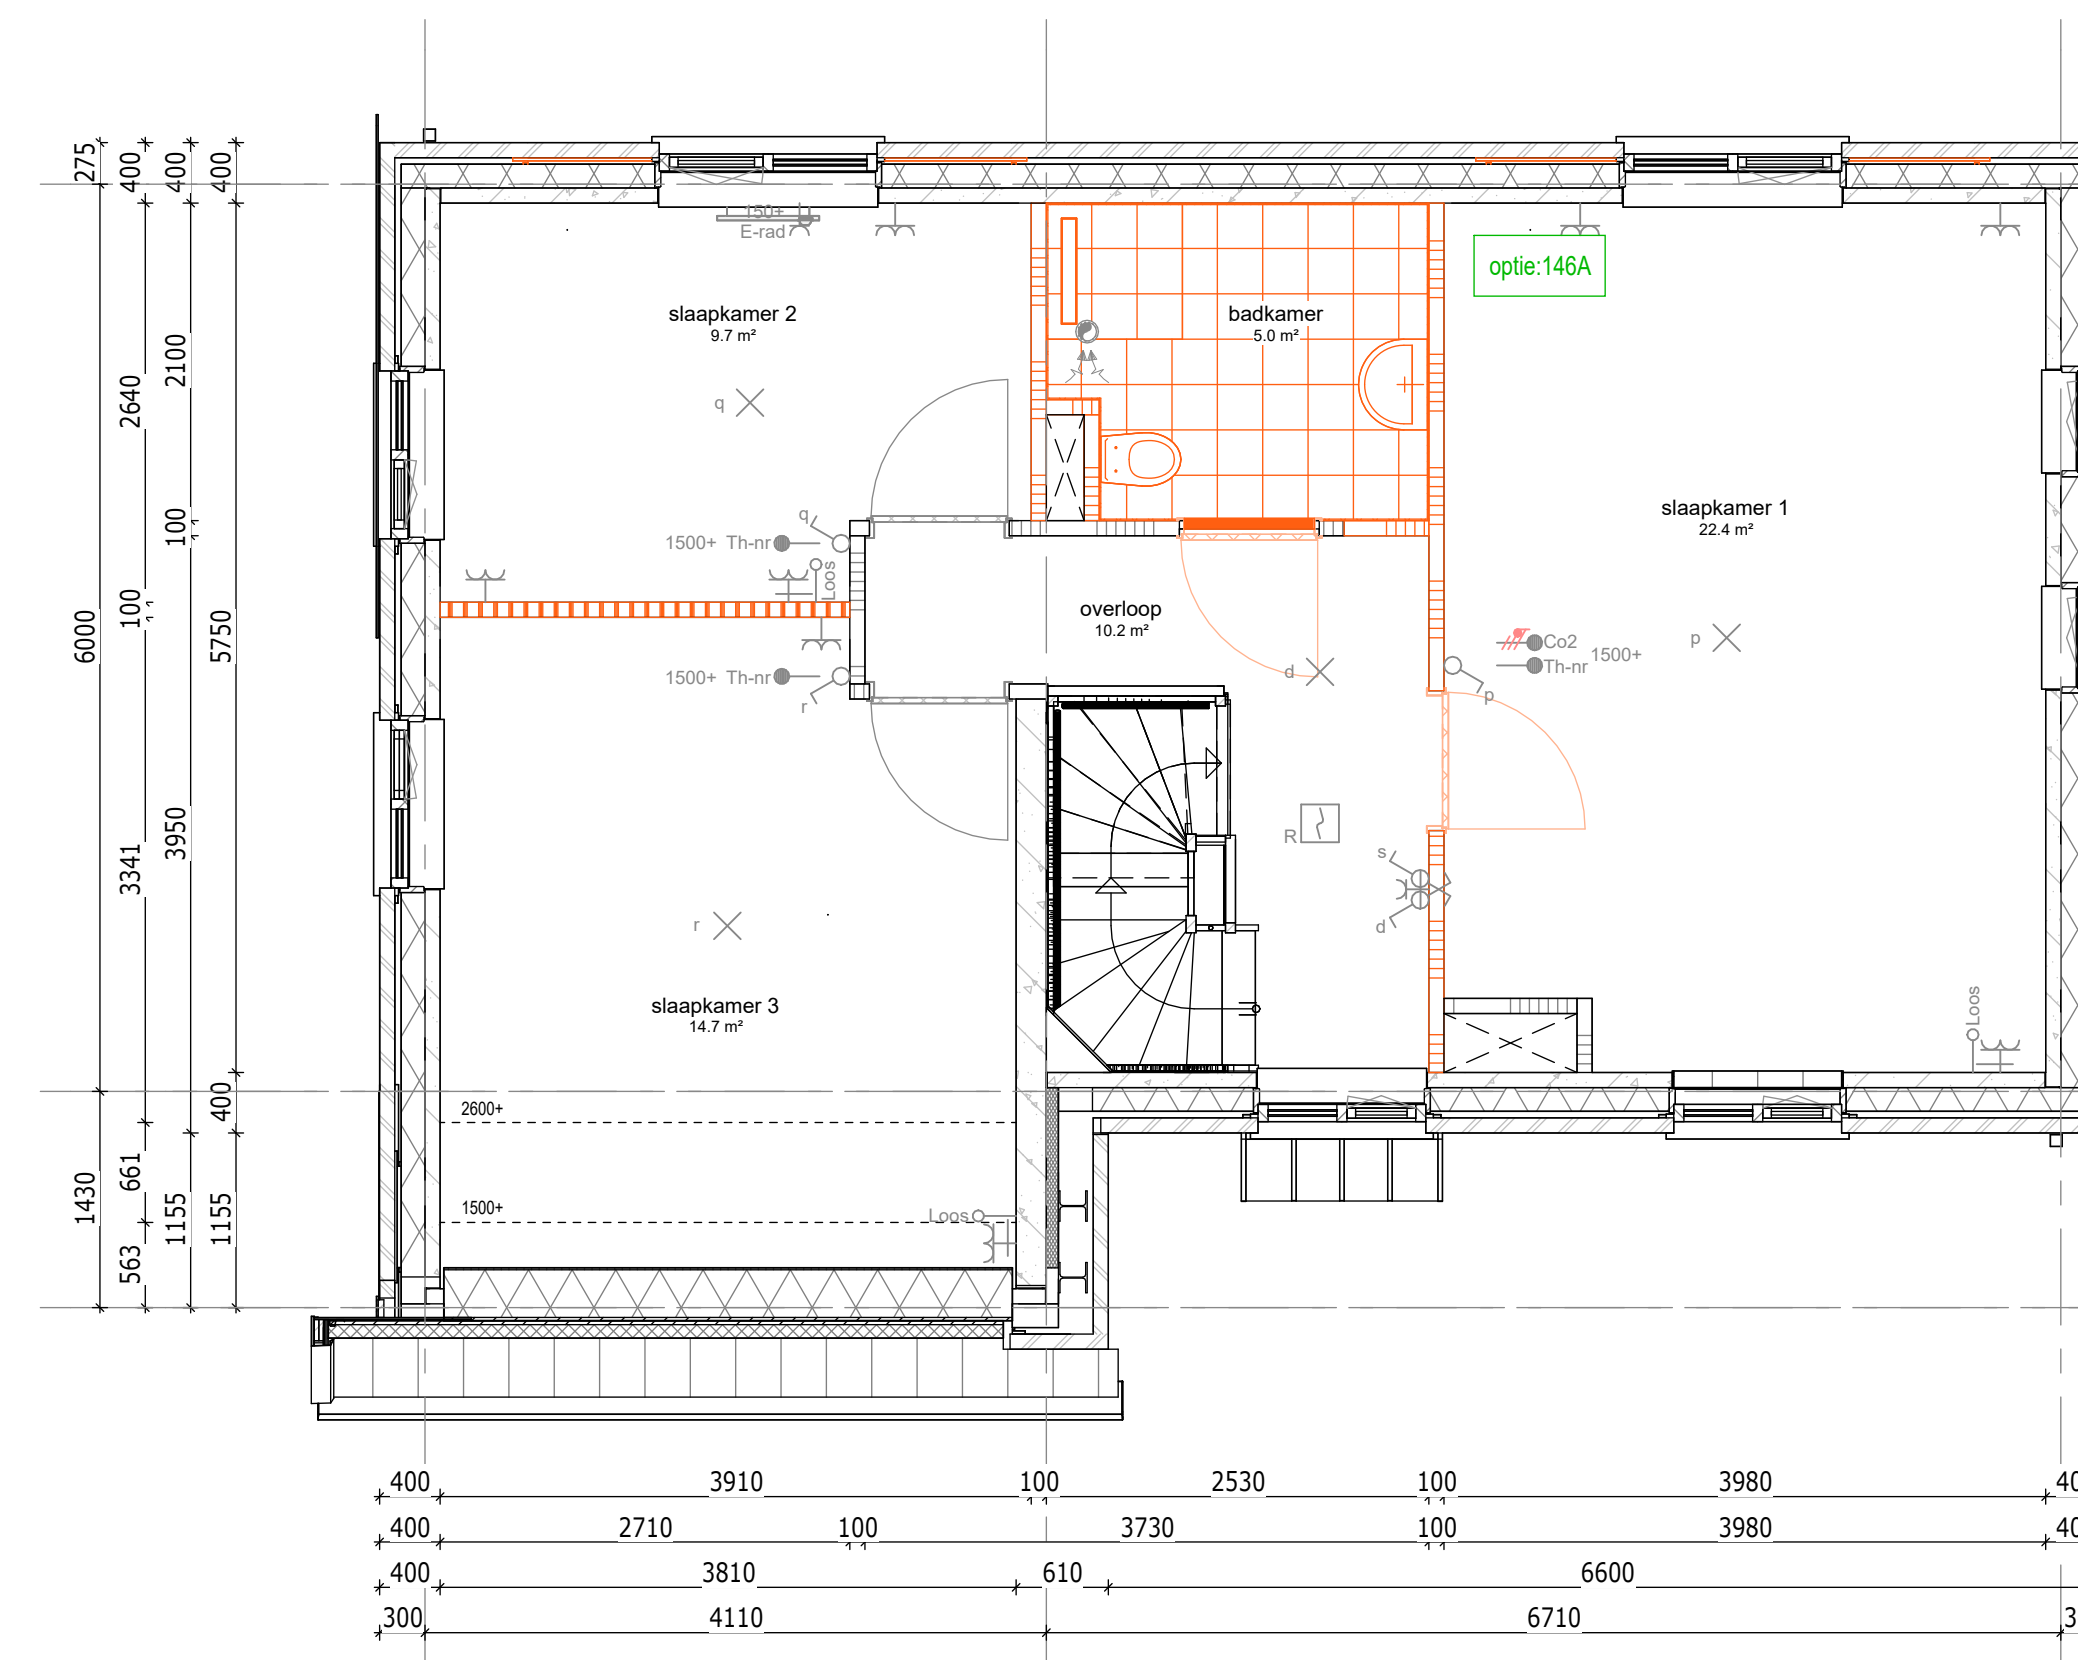


1e verdieping

146A : Verplaatsen badkamer naar de middenramte en 3 slaapkamers
 Bouwnummer getekend : 065
 Bouwnummer geprojecteerd :-

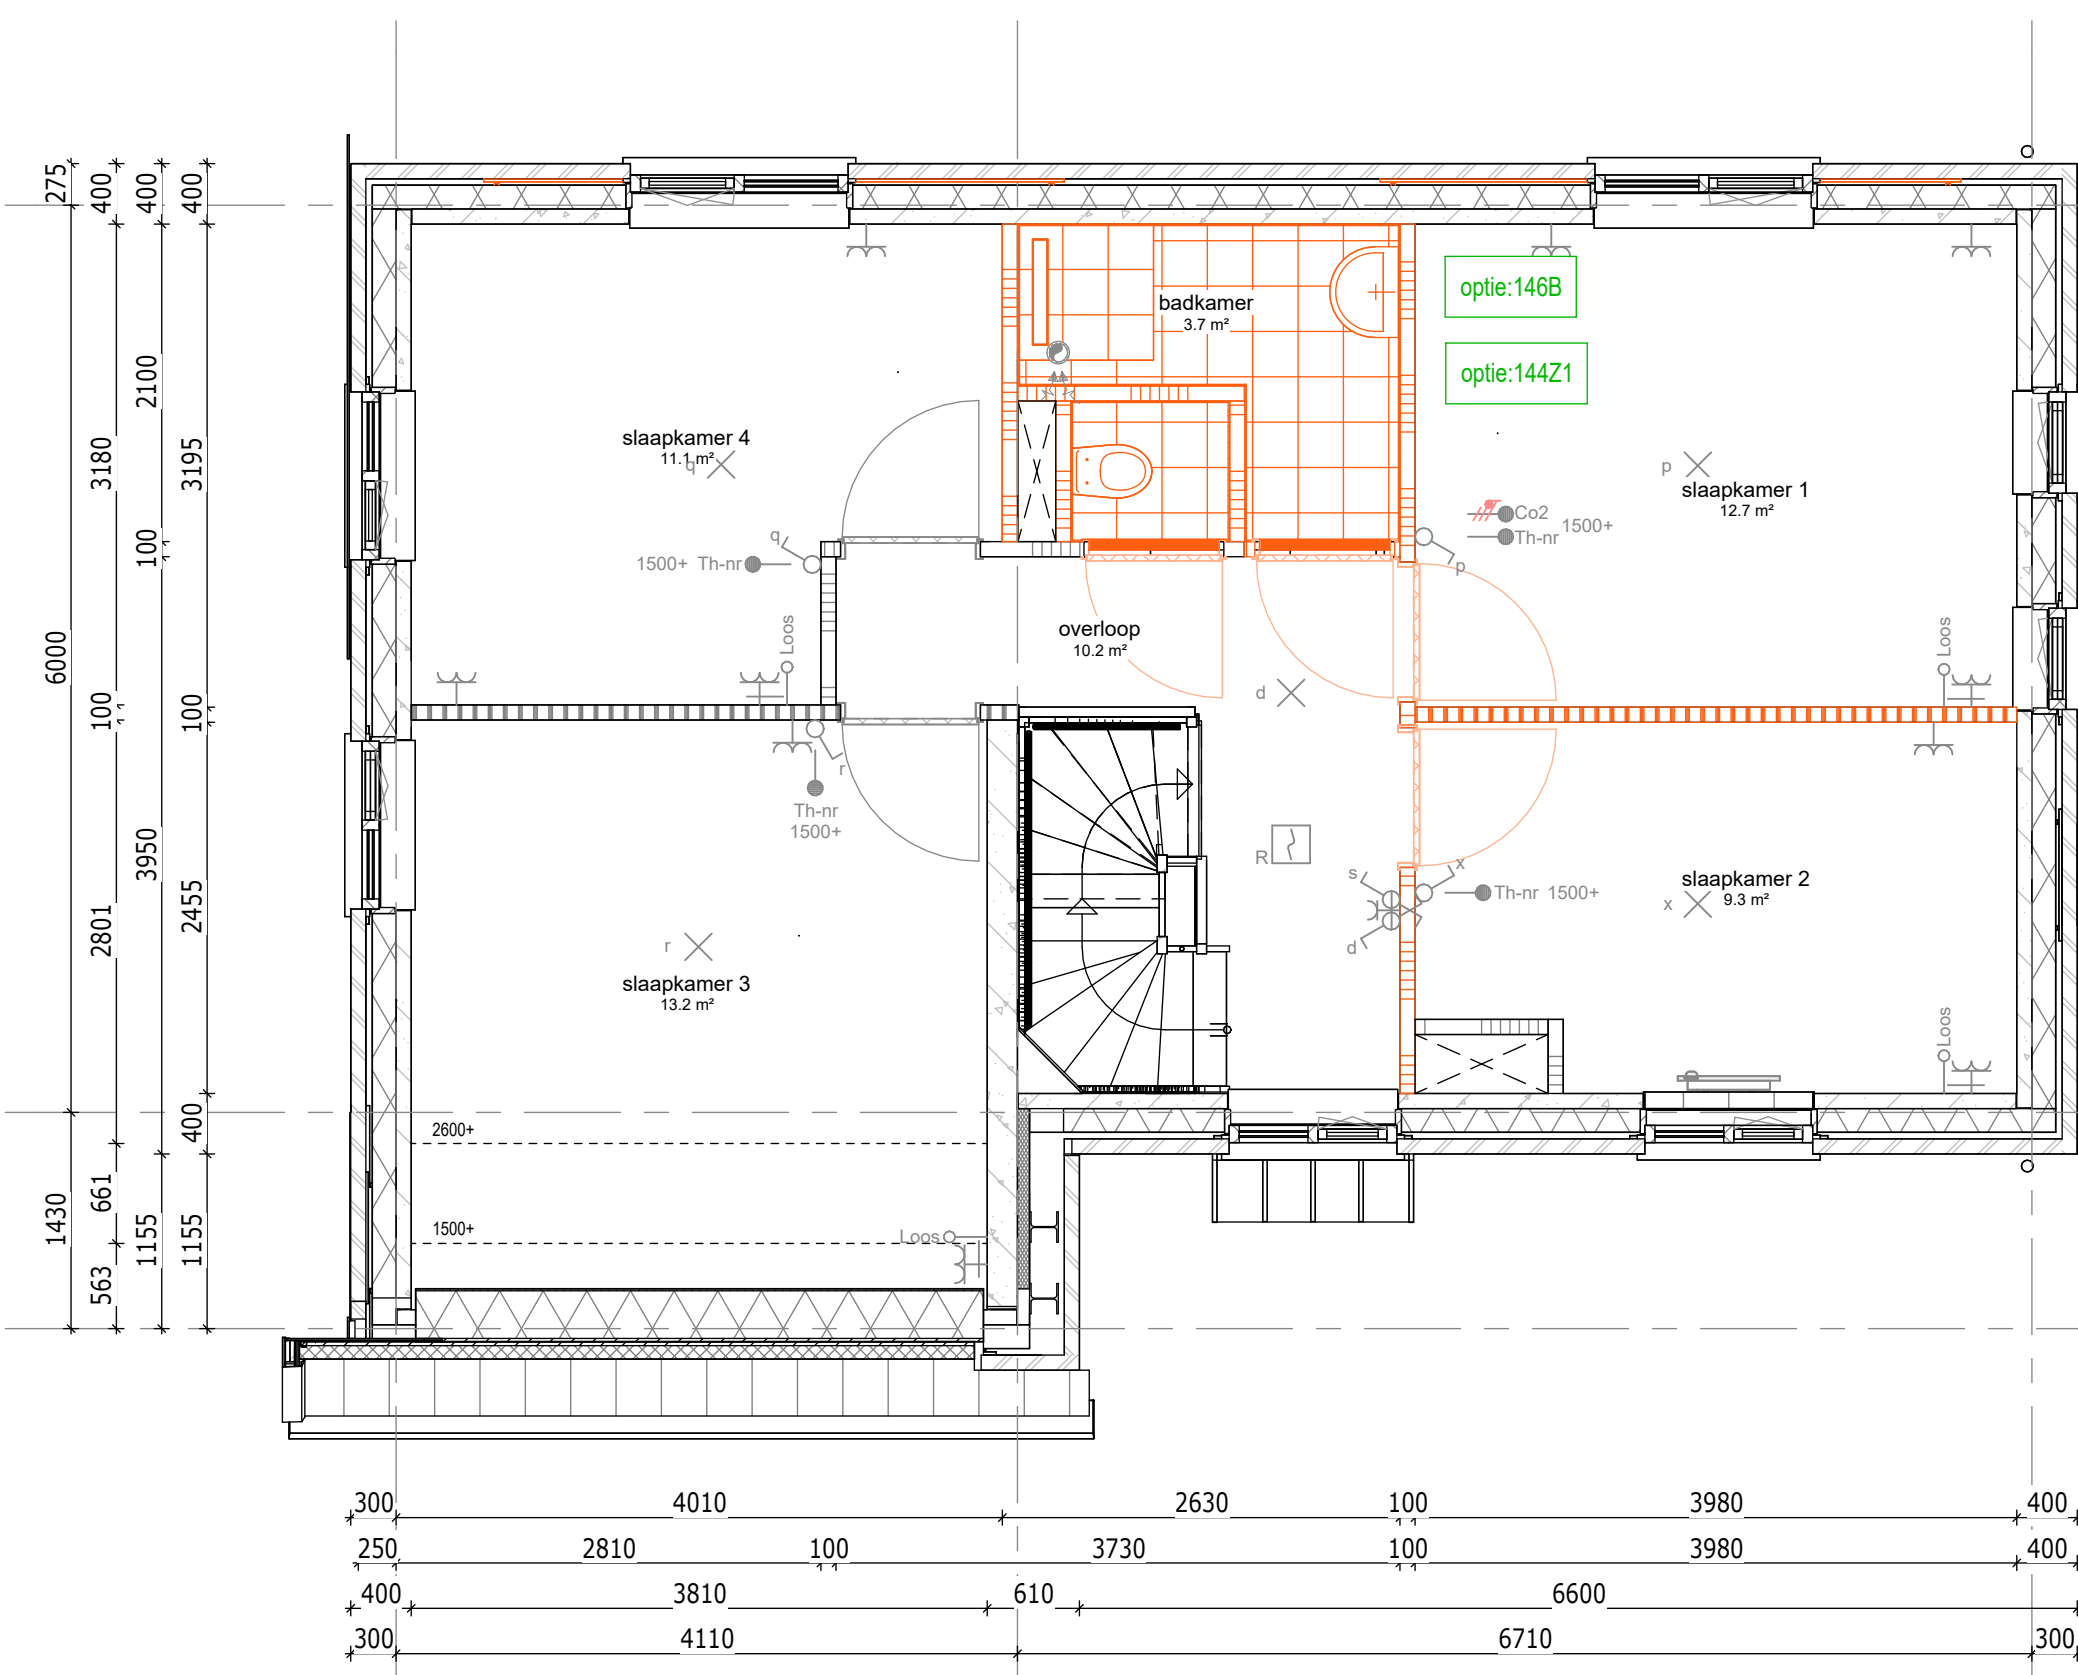


1e verdieping

146B : Verplaatsen badkamer naar de middenramte en 4 slaapkamers
 144Z1 : Separate toiletstamte op verdieping i.c.m. optie 146A of 146B
 Bouwnummer getekend : 065
 Bouwnummer geprojecteerd :-

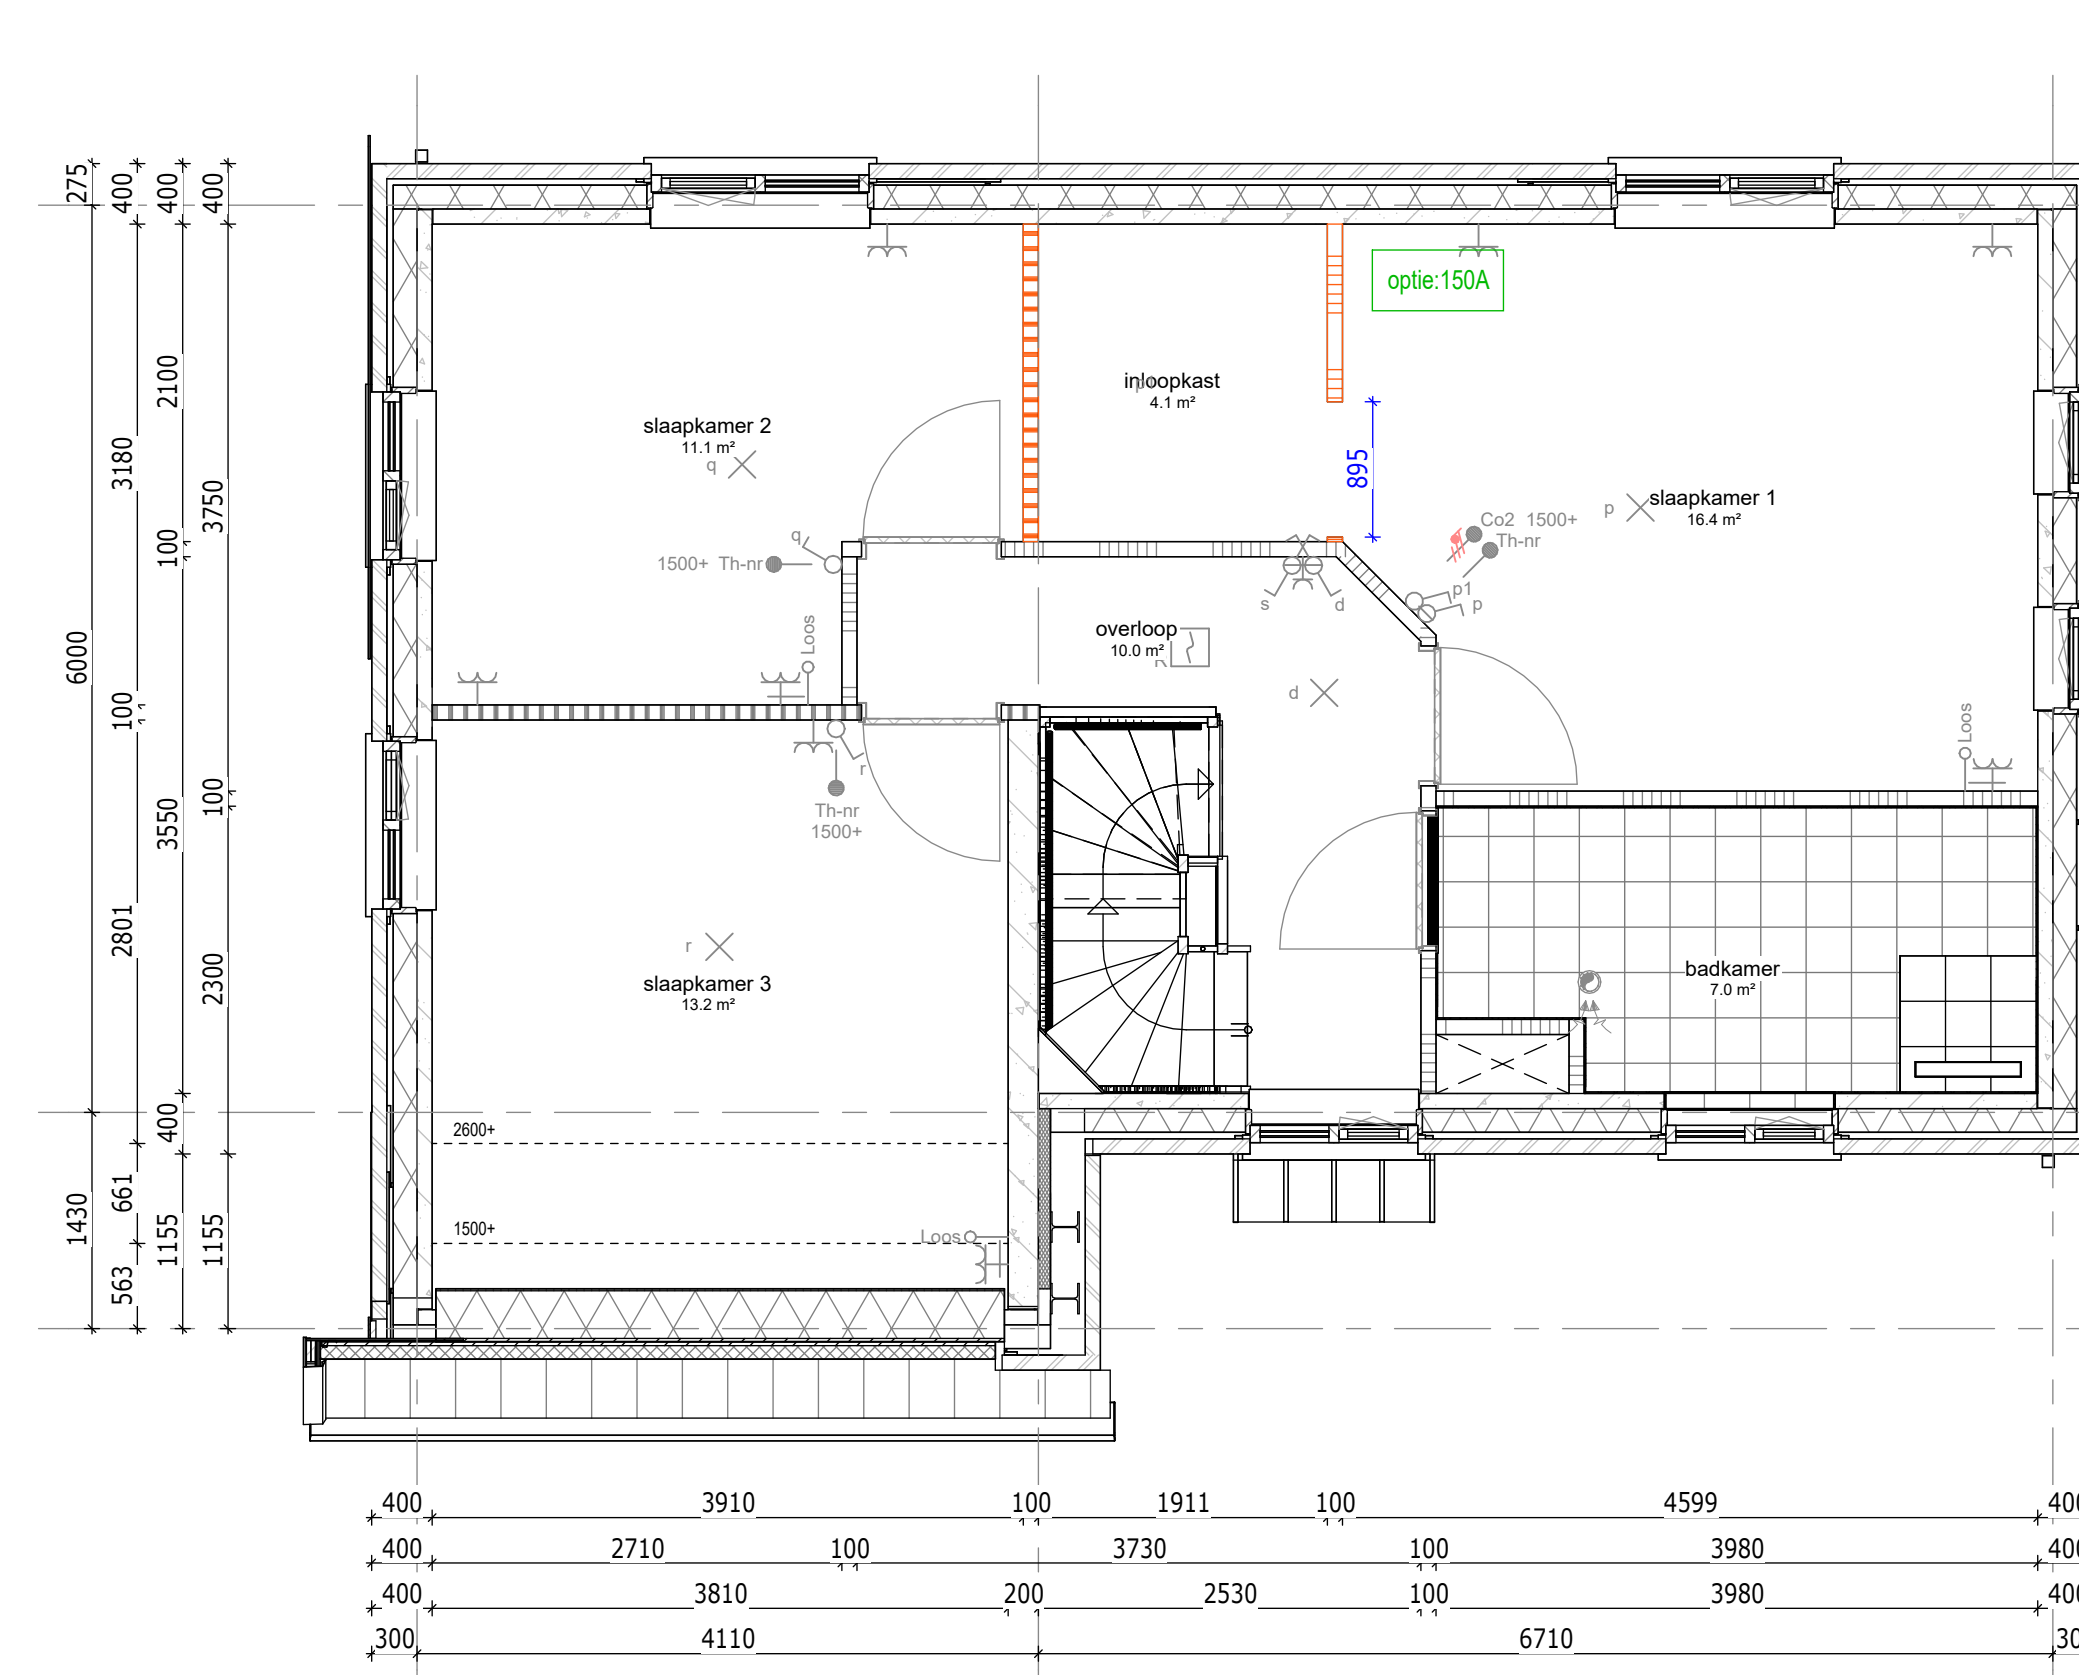

1e verdieping

150A : Inloopkast t.b.v. slaapkamer achtergevel
 Bouwnummer getekend : 065
 Bouwnummer geprojecteerd :-

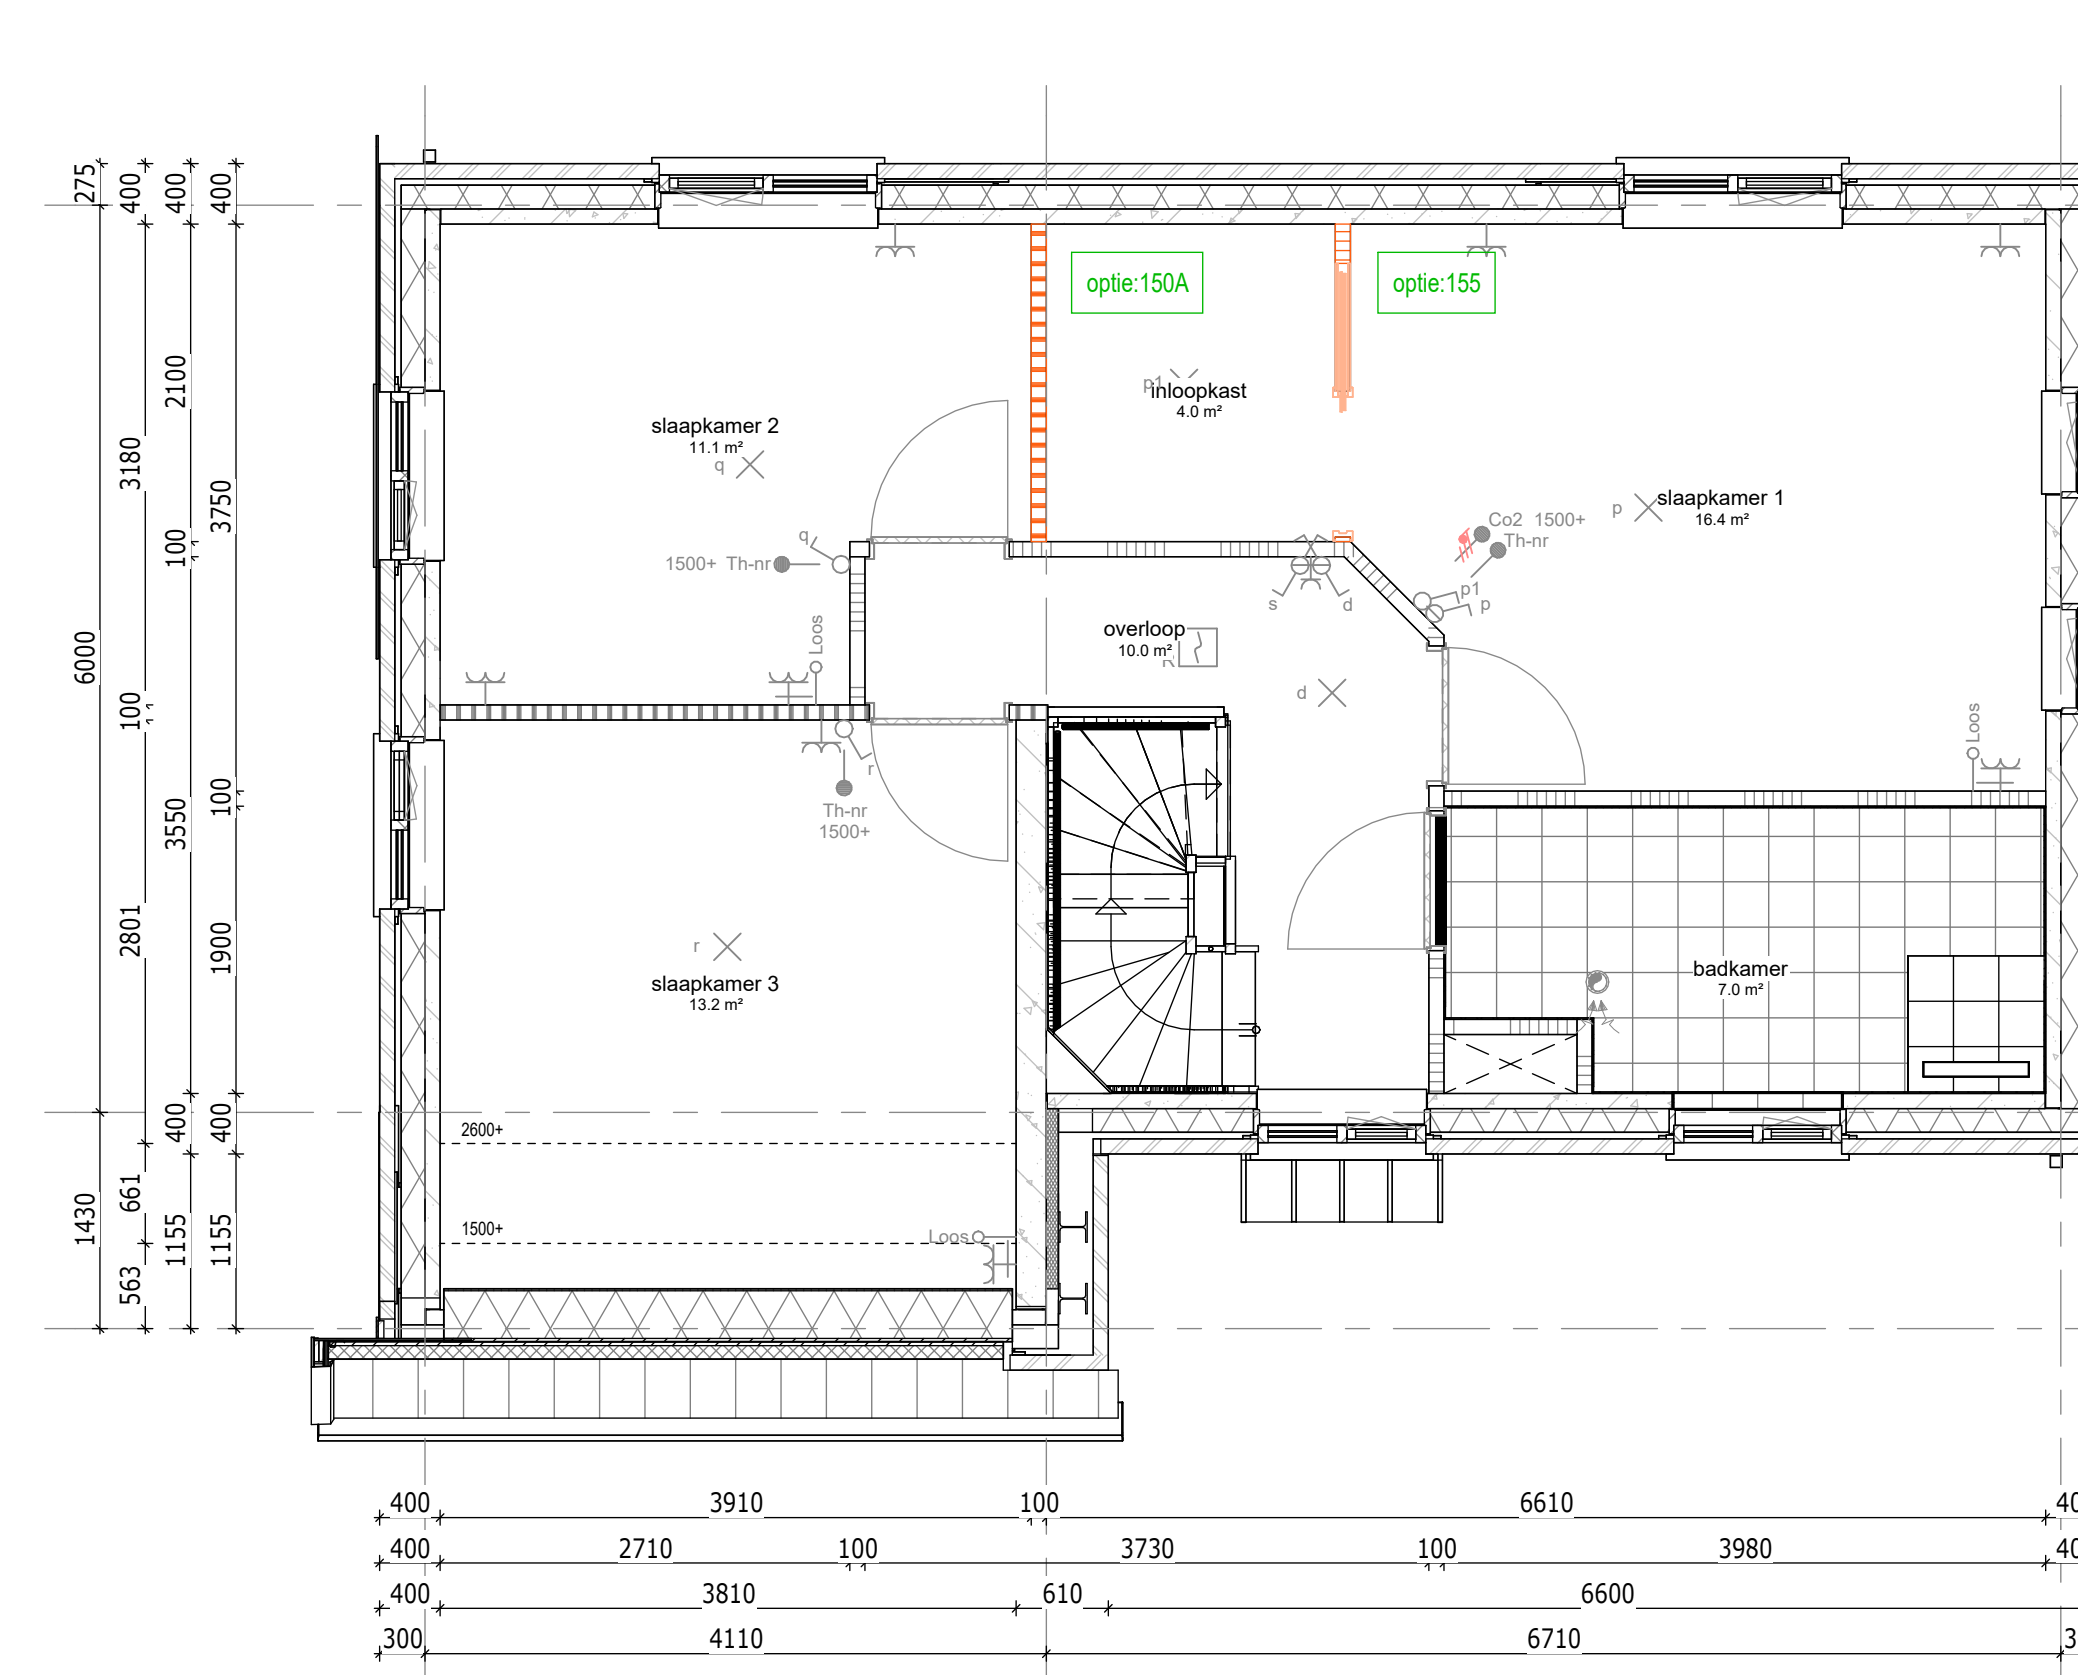

1e verdieping

150A : Inloopkast t.b.v. slaapkamer achtergevel
 155 : Schallsysteem incl. Softloze i.c.m. optie inloopkast
 Bouwnummer getekend : 065
 Bouwnummer geprojecteerd :-

Renvooi opties	
	Standaard posities, afmeting etc. conform bouwkundige tekening woning
	Gewijzigde positie, afmeting etc. nadat optie gekozen is
	Nummer verwijzend koperkeuzelijst
	Zone t.b.v. zonnepanelen * Aantallen en posities zijn indicatief

Bouwnummers
065

DEFINITIEF

De Pas fase 2
OPTIES - Blok 6 - 065 - V1


werknr.: 11090

tek.nr.: 06.621
 schaal: 1:50
 formaat: A0
 getekend: Afd. BIM (Trebbe)

datum: 15-12-2023
 wijziging:

Trebbe NoordOost B.V.
 telefoon: 088 259 00 00
 website: www.trebbe.nl




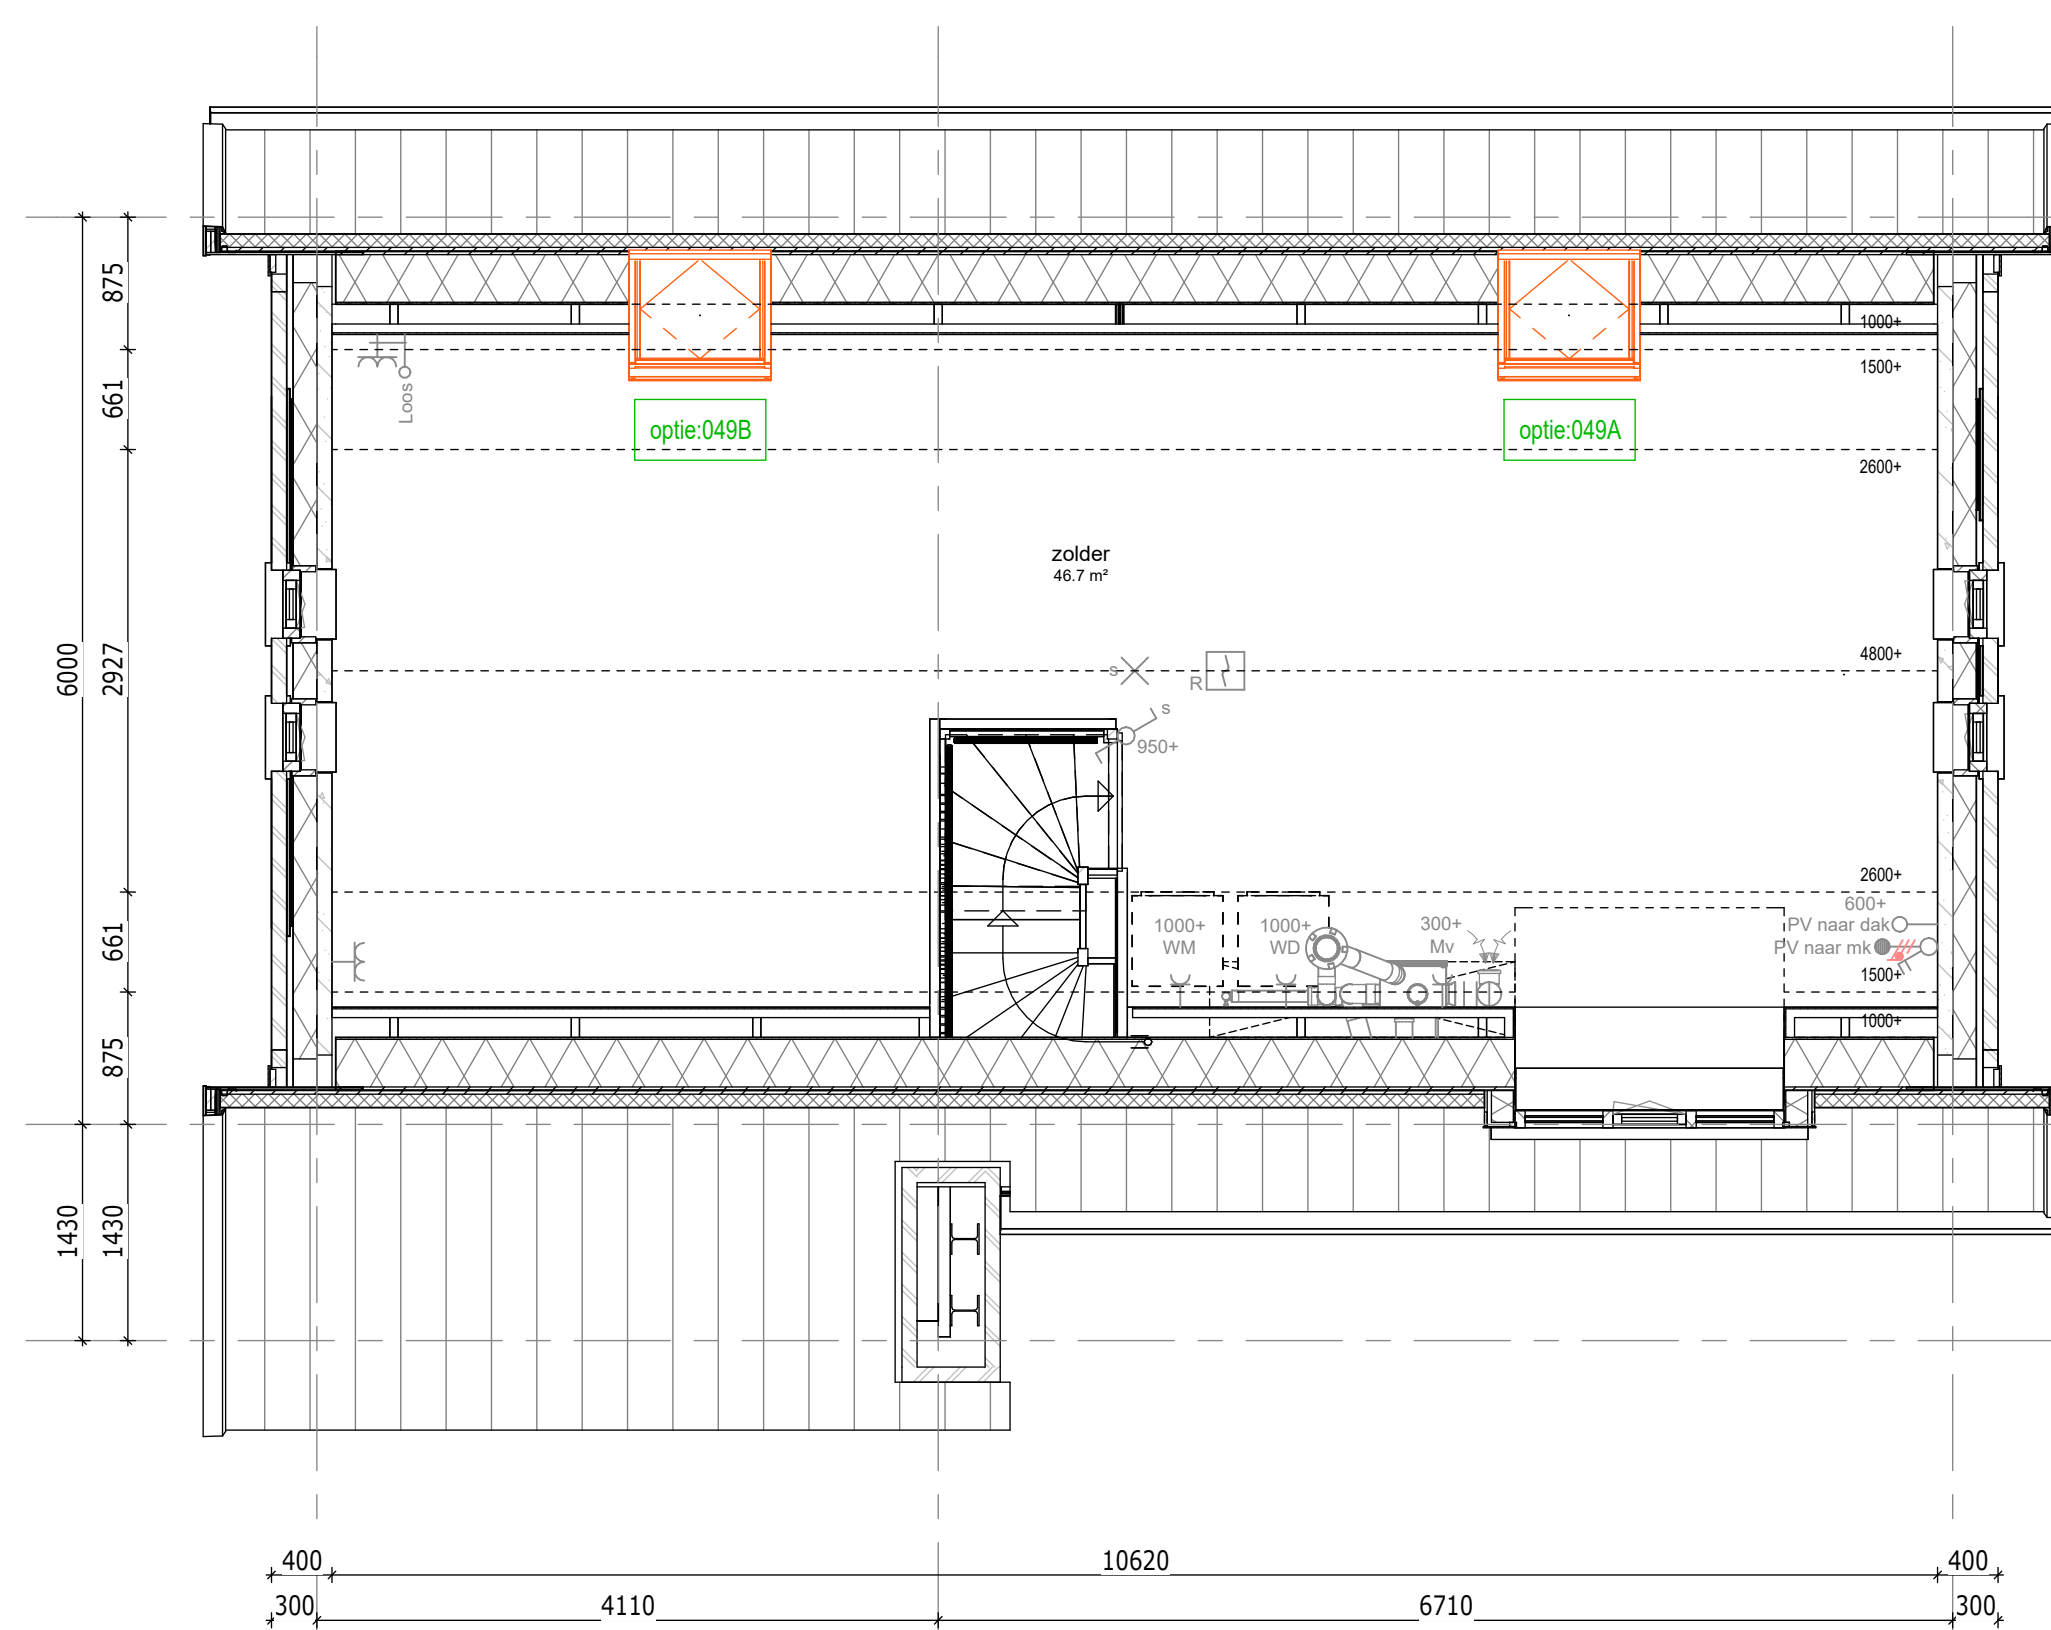

2e verdieping

- 045A : Dakraam Fakro op het achtergeveldakvlak - positie 1
- 045B : Dakraam Fakro op het achtergeveldakvlak - positie 2
- 045C : Dakraam Fakro op het voorgeveldakvlak - positie 3
- 045D : Dakraam Fakro op het voorgeveldakvlak - positie 4

Bouwnummer getekend : 065
 Bouwnummer gespiegeld : -

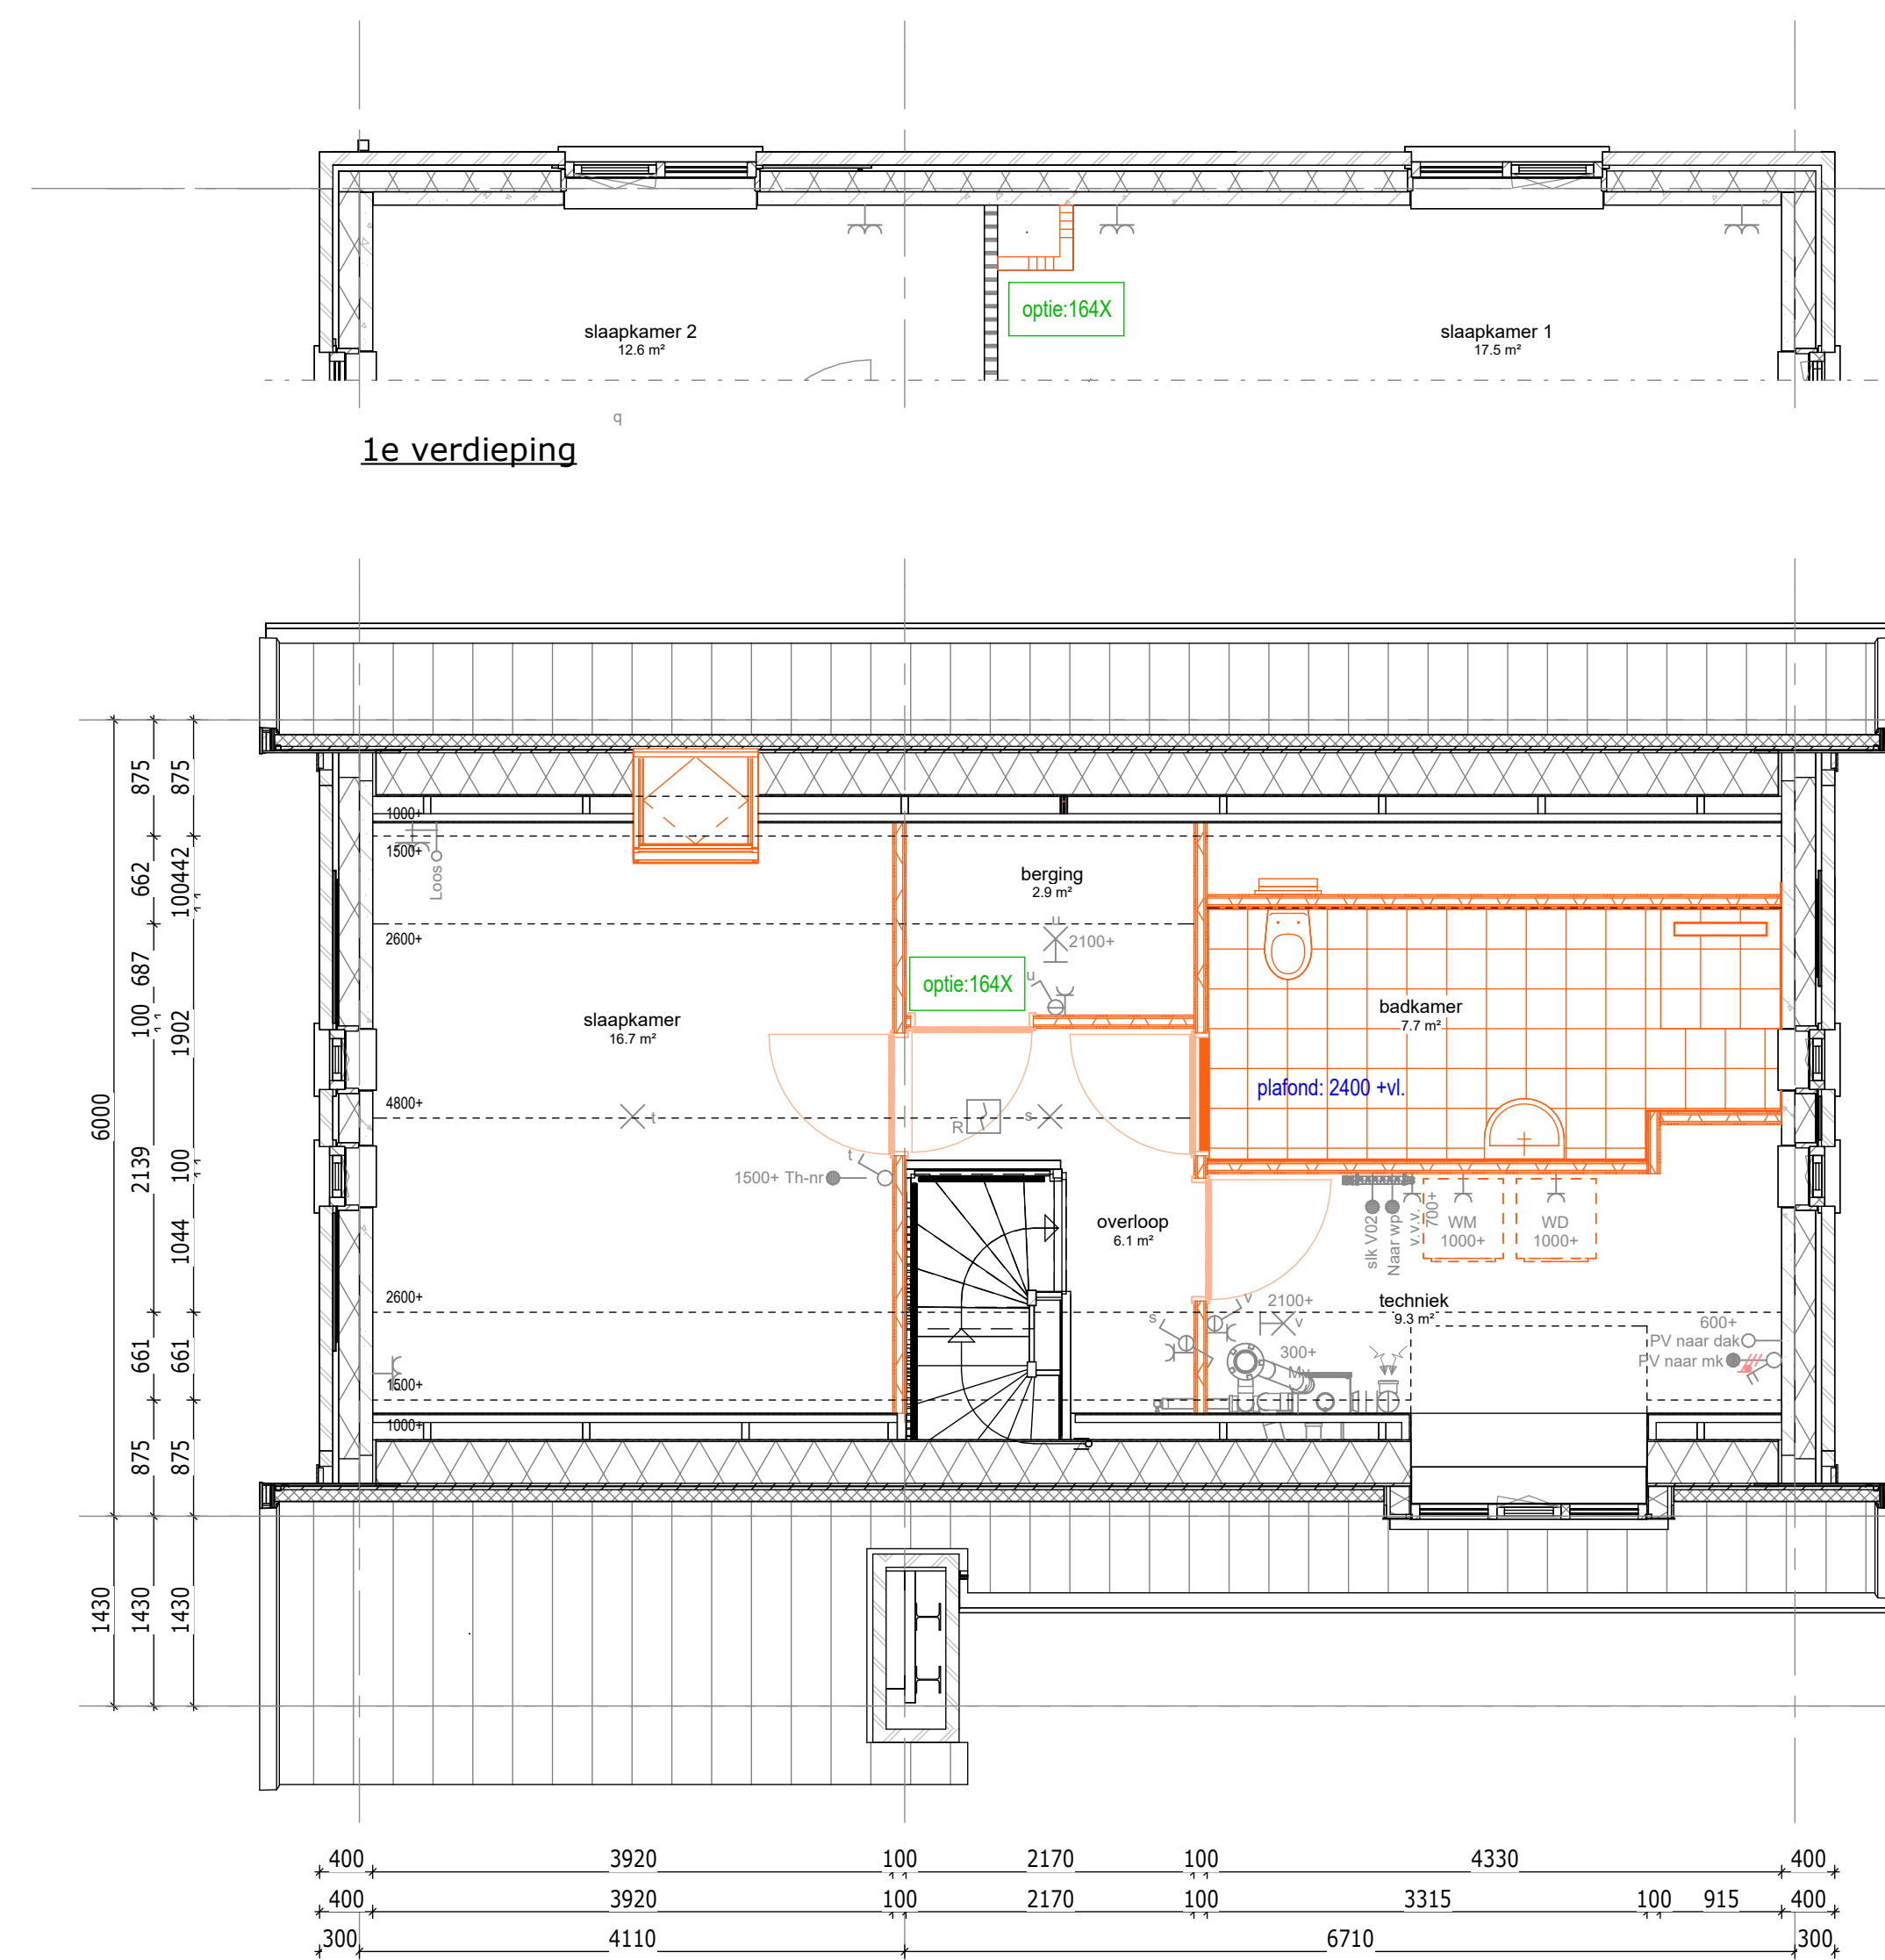


1e verdieping

2e verdieping

- 164X : Zolderindeling met slaapkamer, badkamer, berging en technische ruimte, incl. 1 dakraam


Bouwnummer getekend : 065
 Bouwnummer gespiegeld : -

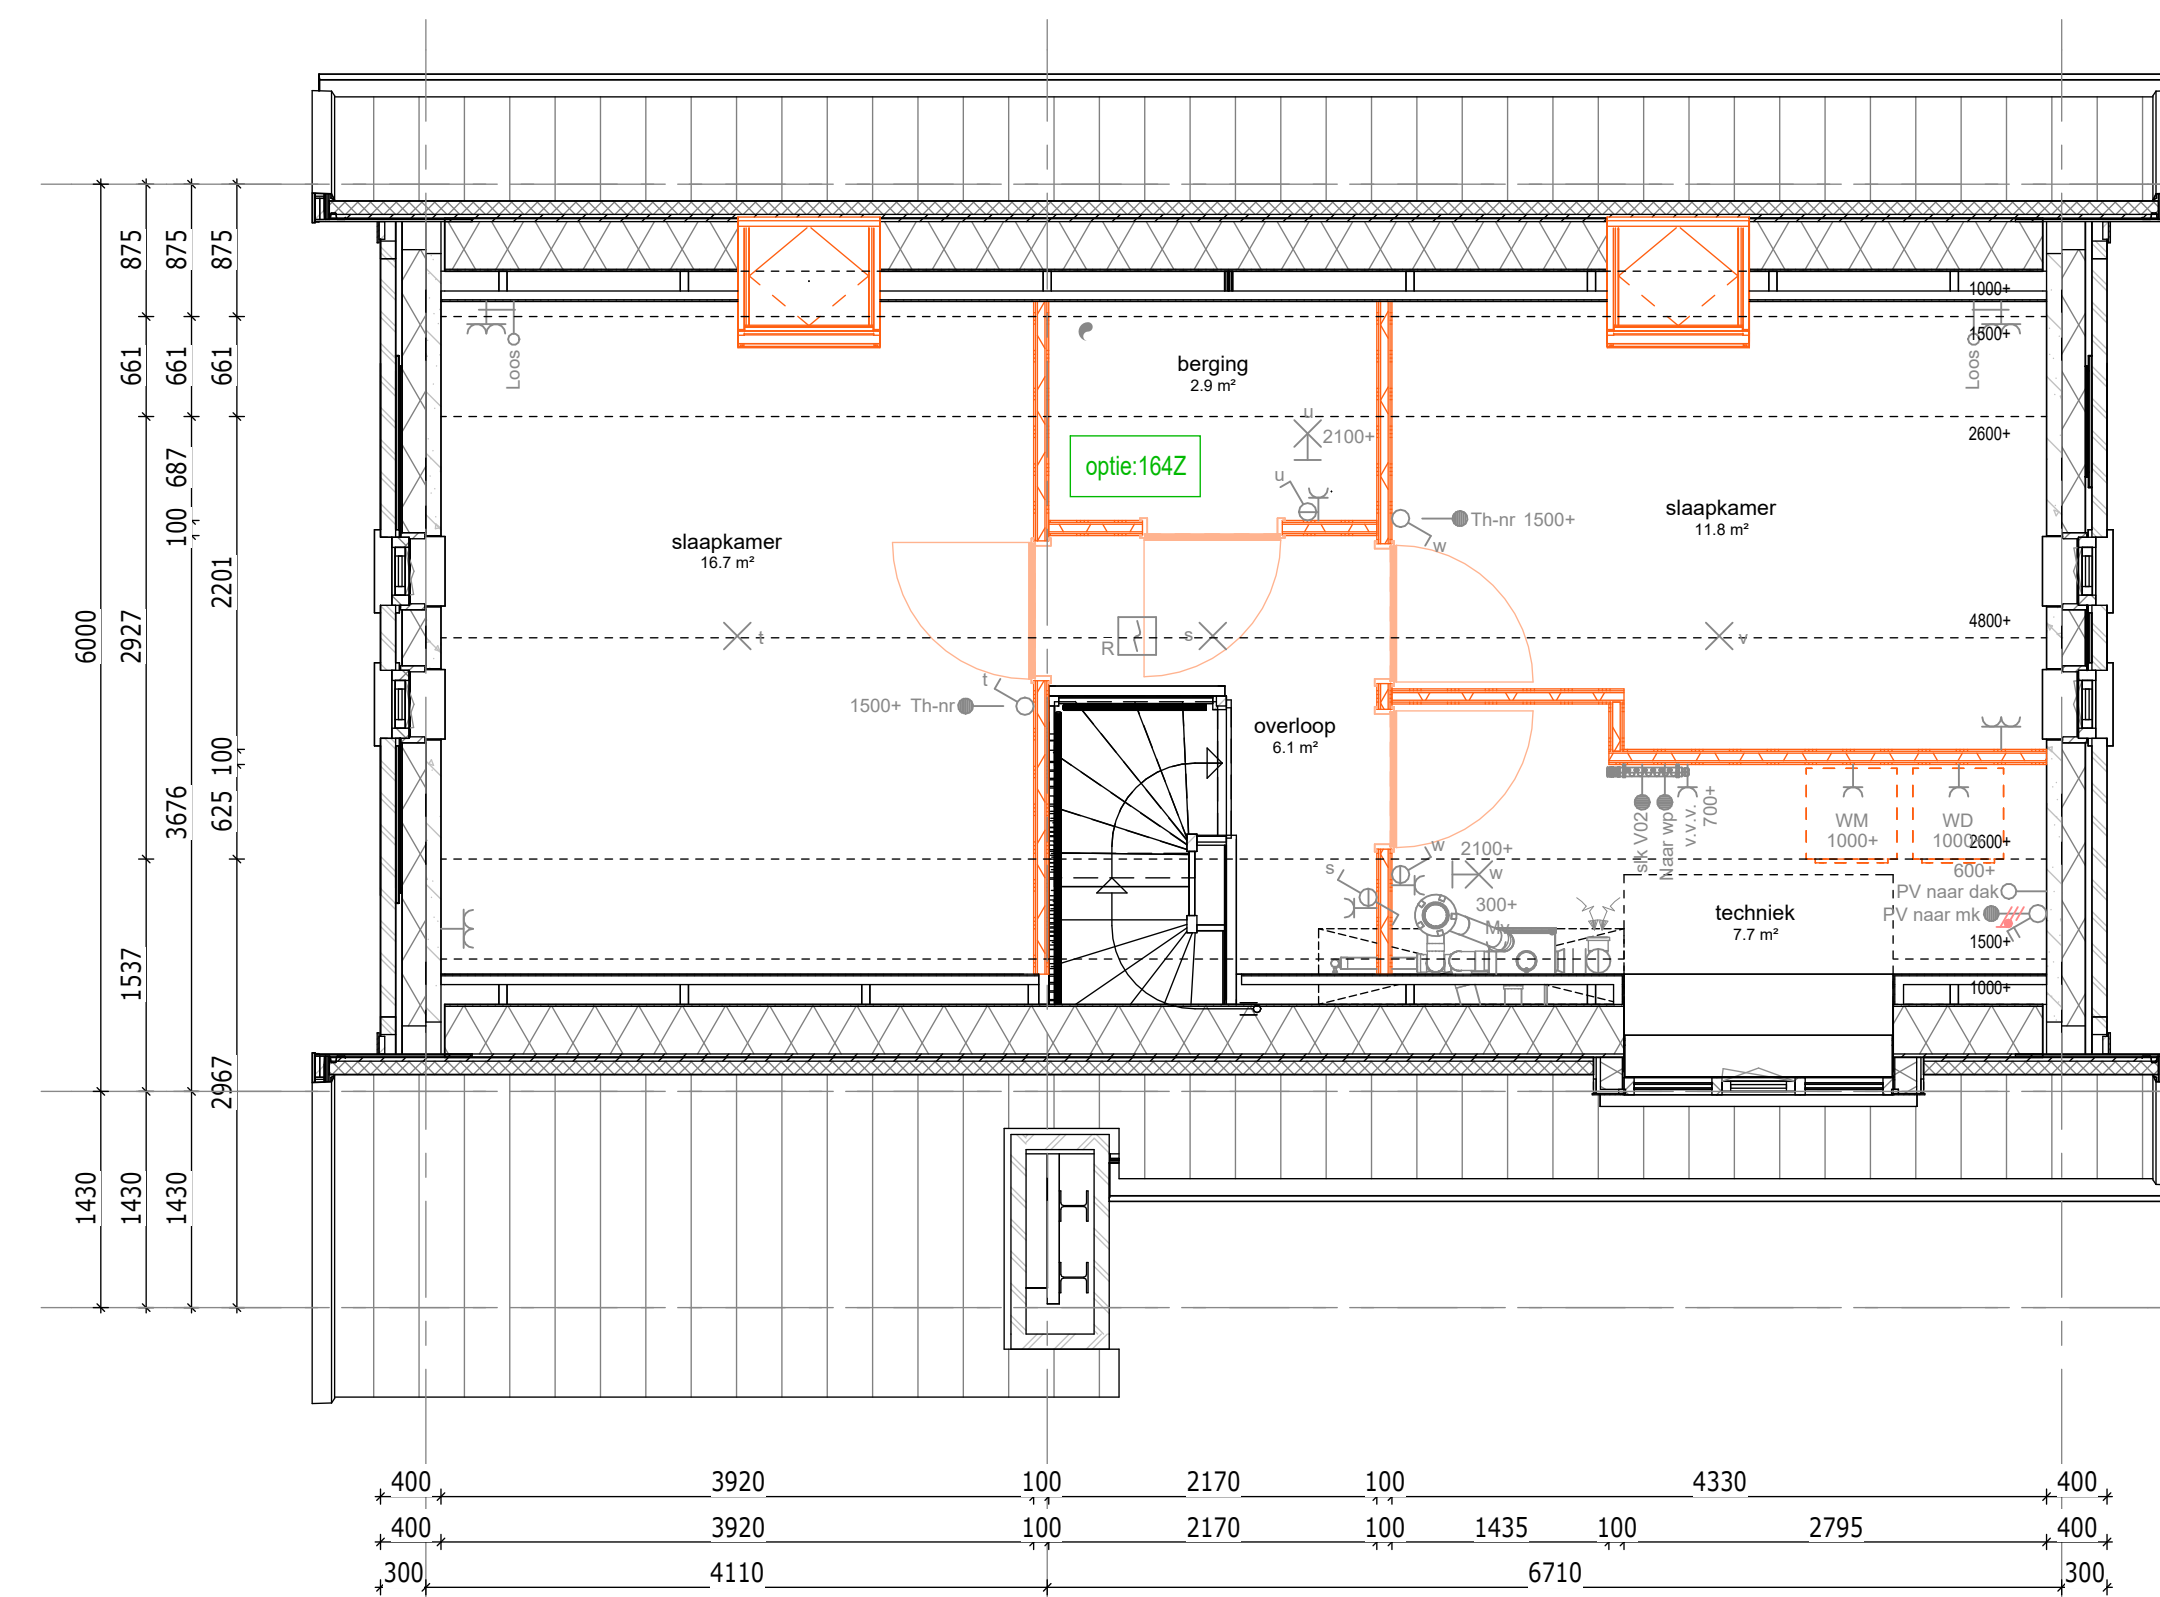

2e verdieping

- 164Z : Zolderindeling met 2 slaapkamers, bergingruimte en technische ruimte, incl. 2 dakramen

Bouwnummer getekend : 065
 Bouwnummer gespiegeld : -

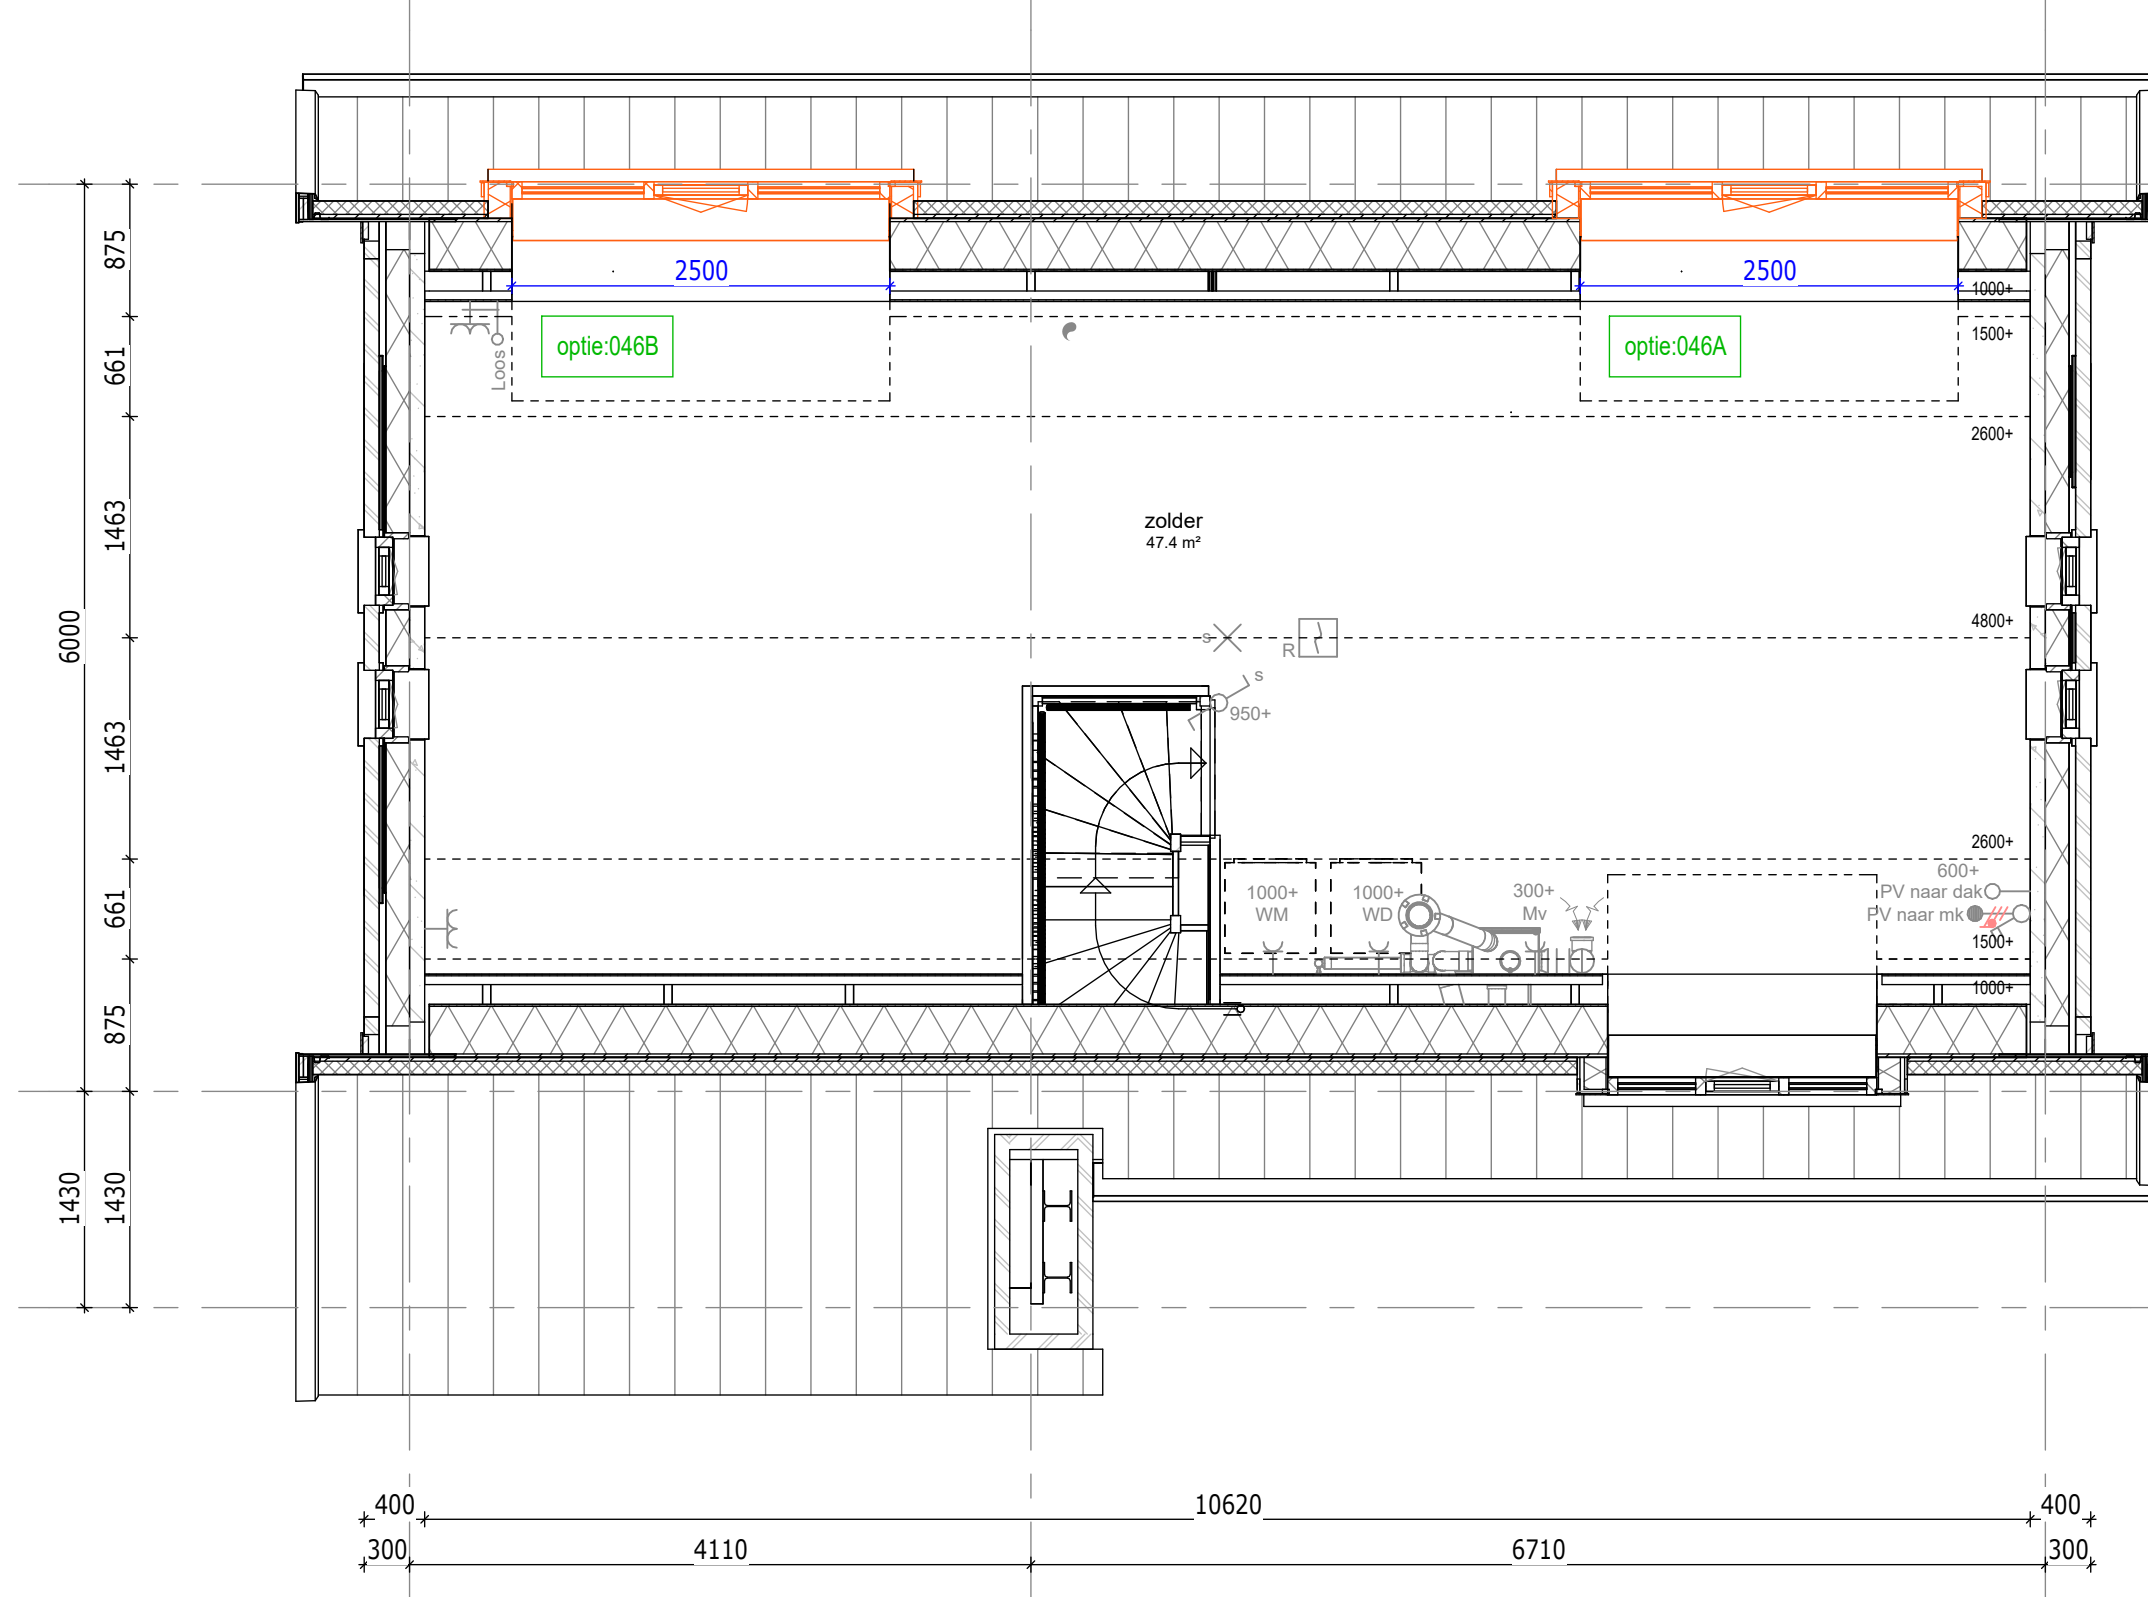

2e verdieping

- 045A : Dakkapel op achtergevel, breedte 2500 mm - positie 1
- 045B : Dakkapel op achtergevel, breedte 2500 mm - positie 2

Bouwnummer getekend : 065
 Bouwnummer gespiegeld : -

Renvooi opties	
	Standaard posities, afmeting etc. conform bouwkundige tekening woning
	Gewijzigde positie, afmeting etc. nadat optie gekozen is
	Nummer verwijzend koperkeuzelijst
	Zone t.b.v. zonnepanelen * Aantallen en posities zijn indicatief

Bouwnummers
065


DEFINITIEF

De Pas fase 2 werknr.: 11090
 OPTIES - Blok 6 - 065 - V2

tek.nr.: 06.622 datum: 15-12-2023
 schaal: 1:50 wijziging:
 formaat: A0
 getekend: Afd. BIM (Trebbe)

Trebbe NoordOost B.V.
 telefoon: 088 259 00 00
 website: www.trebbe.nl



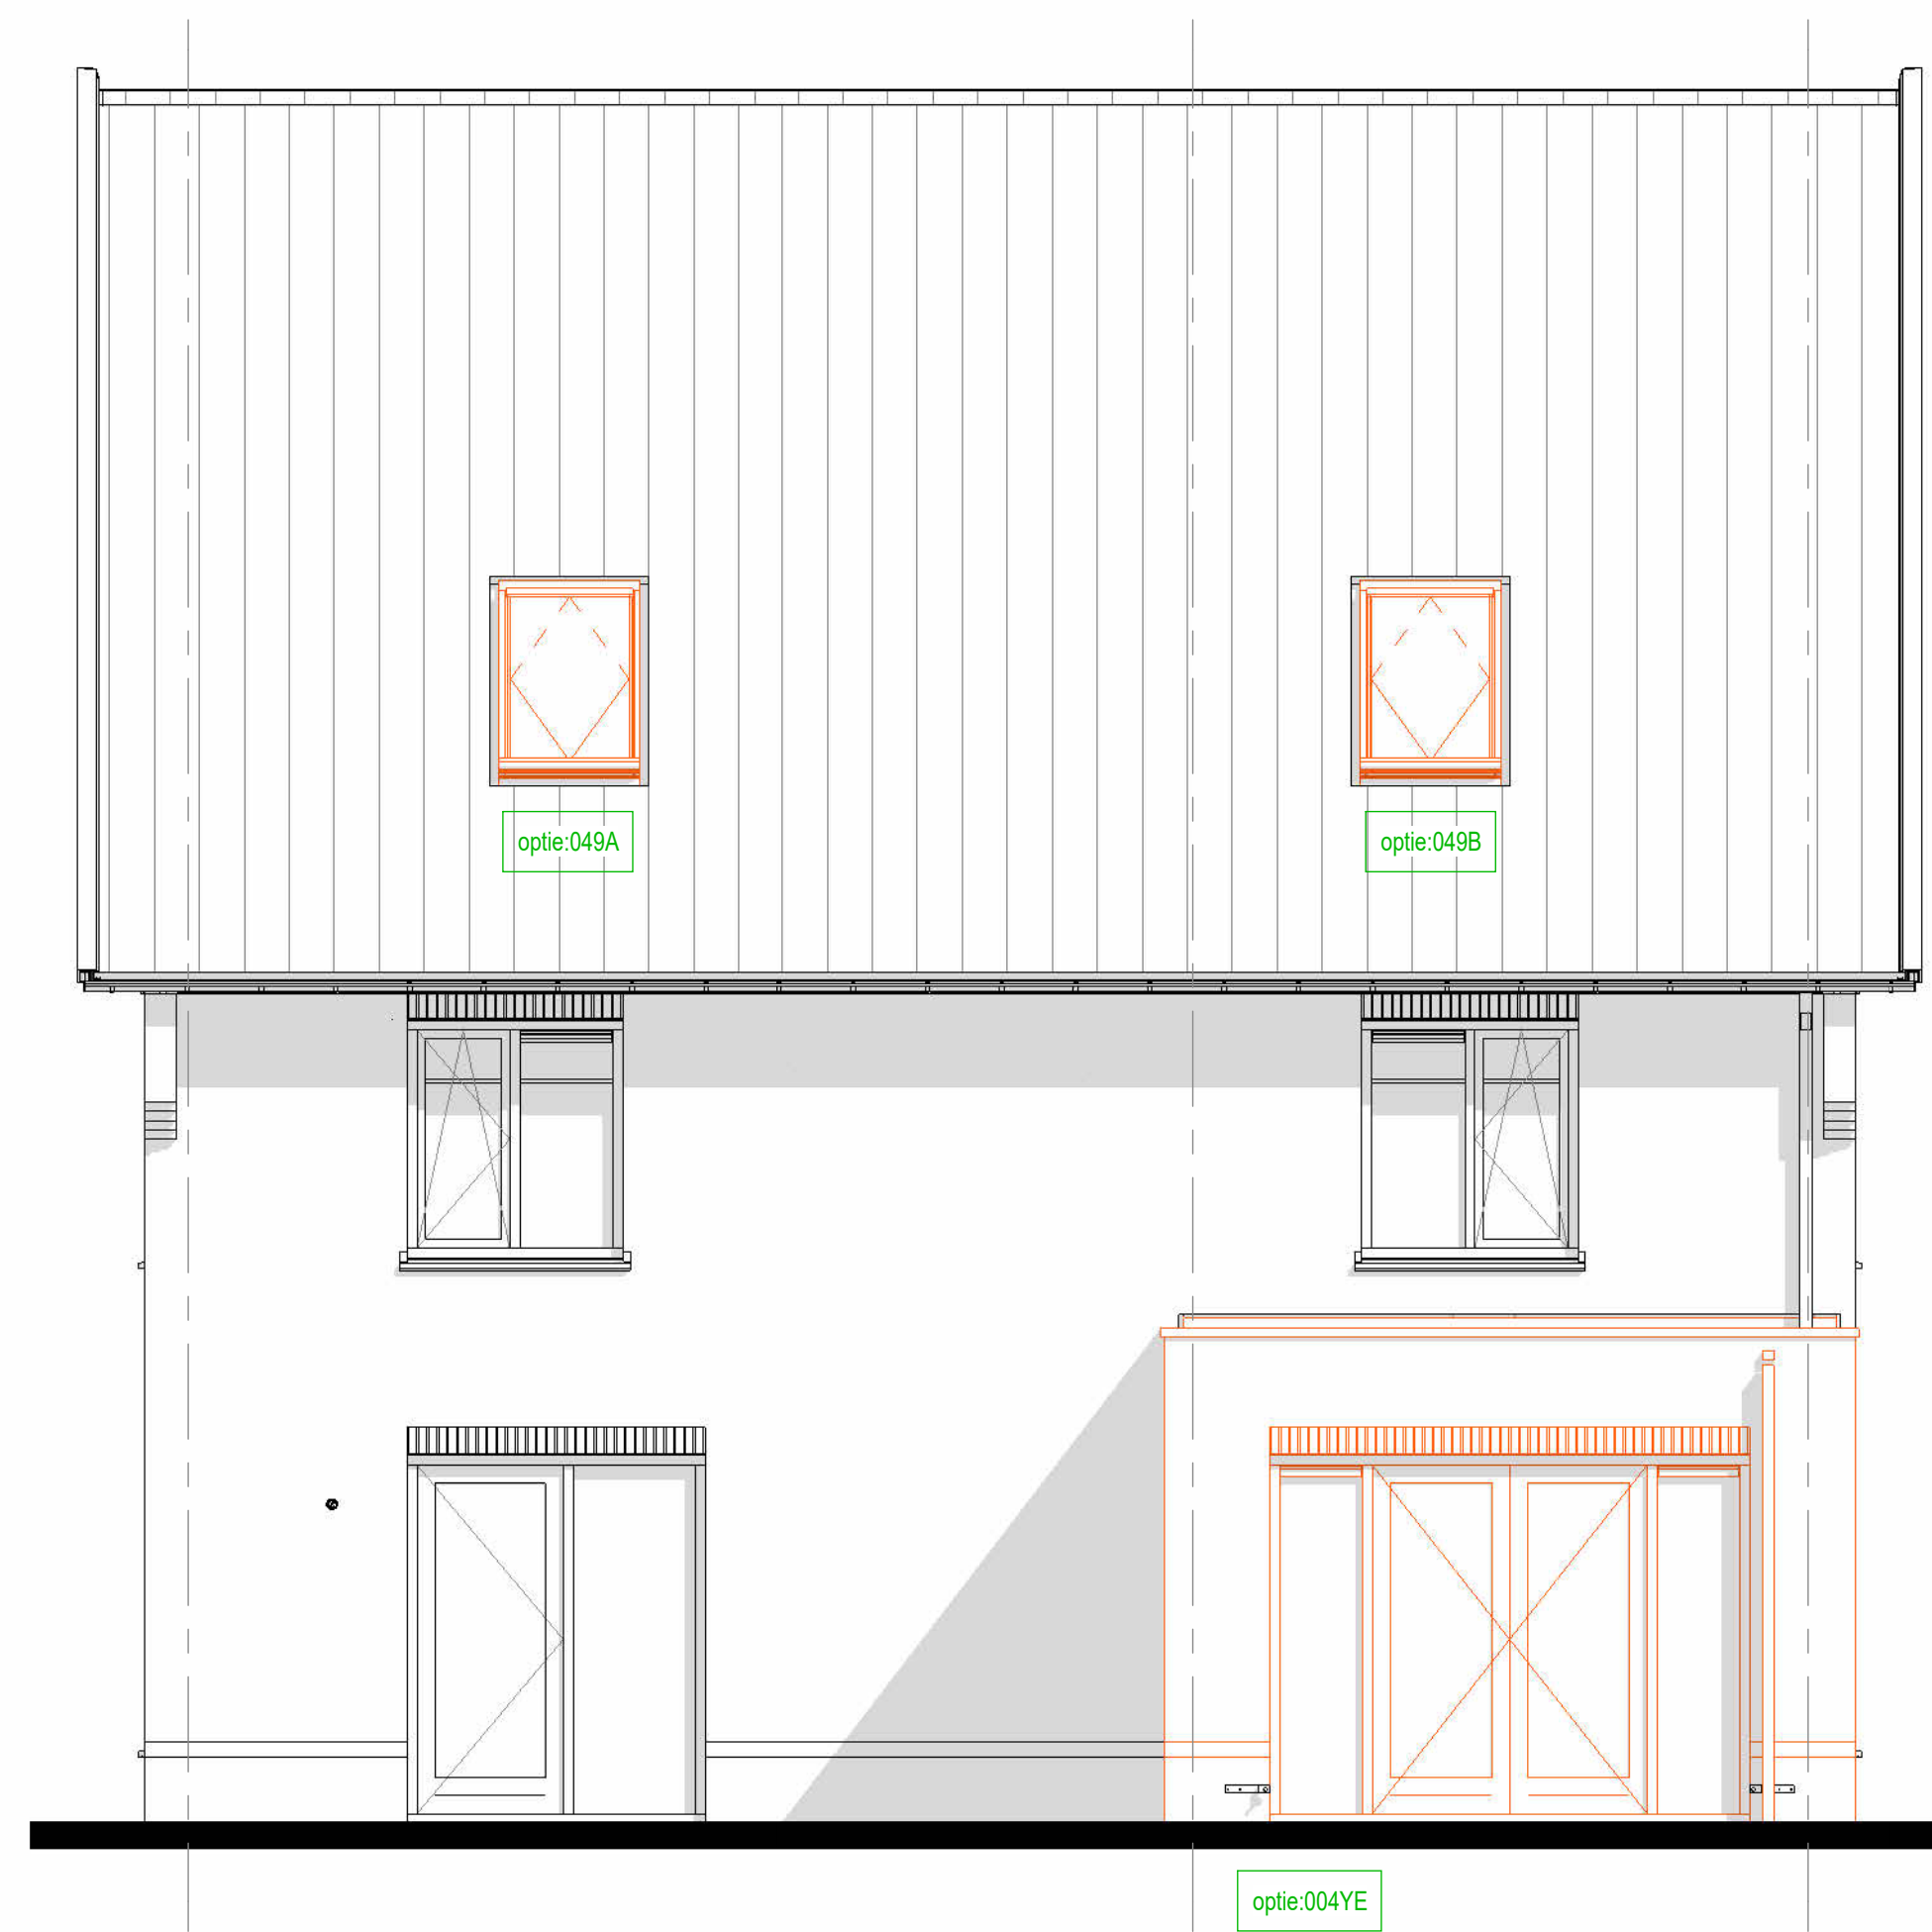

achtergevel

004YE : Uitbouw achtergevel 2400 mm woonkamerzijde, v.v. dubbele deuren en zijlichten
 040A : Dakraam Fakro op het achtergeveldakvlak - positie 1
 040B : Dakraam Fakro op het achtergeveldakvlak - positie 2

Bouwnummer getekend : 065
 Bouwnummer gespiegeld : -



achtergevel

004ZE : Uitbouw achtergevel 2400 mm keukenzijde
 164X : Zolderindeling met slaapkamer, badkamer, berging en technische ruimte, incl. 1 dakraam

Bouwnummer getekend : 065
 Bouwnummer gespiegeld : -



achtergevel

017A : Dubbele deuren met zijlichten - positie 1
 017B : Dubbele deuren met zijlichten - positie 2
 164Z : Zolderindeling met 2 slaapkamers, bergingruimte en technische ruimte, incl. 2 dakraam

Bouwnummer getekend : 065
 Bouwnummer gespiegeld : -



achtergevel

018A : Schuifpui met zijlichten - positie 1
 018B : Schuifpui met zijlichten - positie 2
 040A : Dakkapel op achtergevel, breedte 2500 mm - positie 1
 040B : Dakkapel op achtergevel, breedte 2500 mm - positie 2

Bouwnummer getekend : 065
 Bouwnummer gespiegeld : -



achtergevel

040C : Dakraam Fakro op het voorgeveldakvlak - positie 3
 040D : Dakraam Fakro op het voorgeveldakvlak - positie 4

Bouwnummer getekend : 065
 Bouwnummer gespiegeld : -



052A : Extra zonnepanelen

Bouwnummer getekend : 065
 Bouwnummer gespiegeld : -

Renvooi opties	
	Standaard posities, afmeting etc. conform bouwkundige tekening woning
	Gewijzigde positie, afmeting etc. nadat optie gekozen is
	Nummer verwijzend koperkeuzelijst
	Zone t.b.v. zonnepanelen * Aantallen en posities zijn indicatief

Bouwnummers
065

DEFINITIEF

De Pas fase 2
OPTIES - Blok 6 - 065 - GVLS

tek.nr.: 06.623
 schaal: 1:50
 formaat: A0
 getekend: Afd. BIM (Trebbe)

werknr.: 11090

datum: 15-12-2023
 wijziging:

Trebbe NoordOost B.V.
 telefoon: 088 259 00 00
 website: www.trebbe.nl

