





Langsdoorsnede

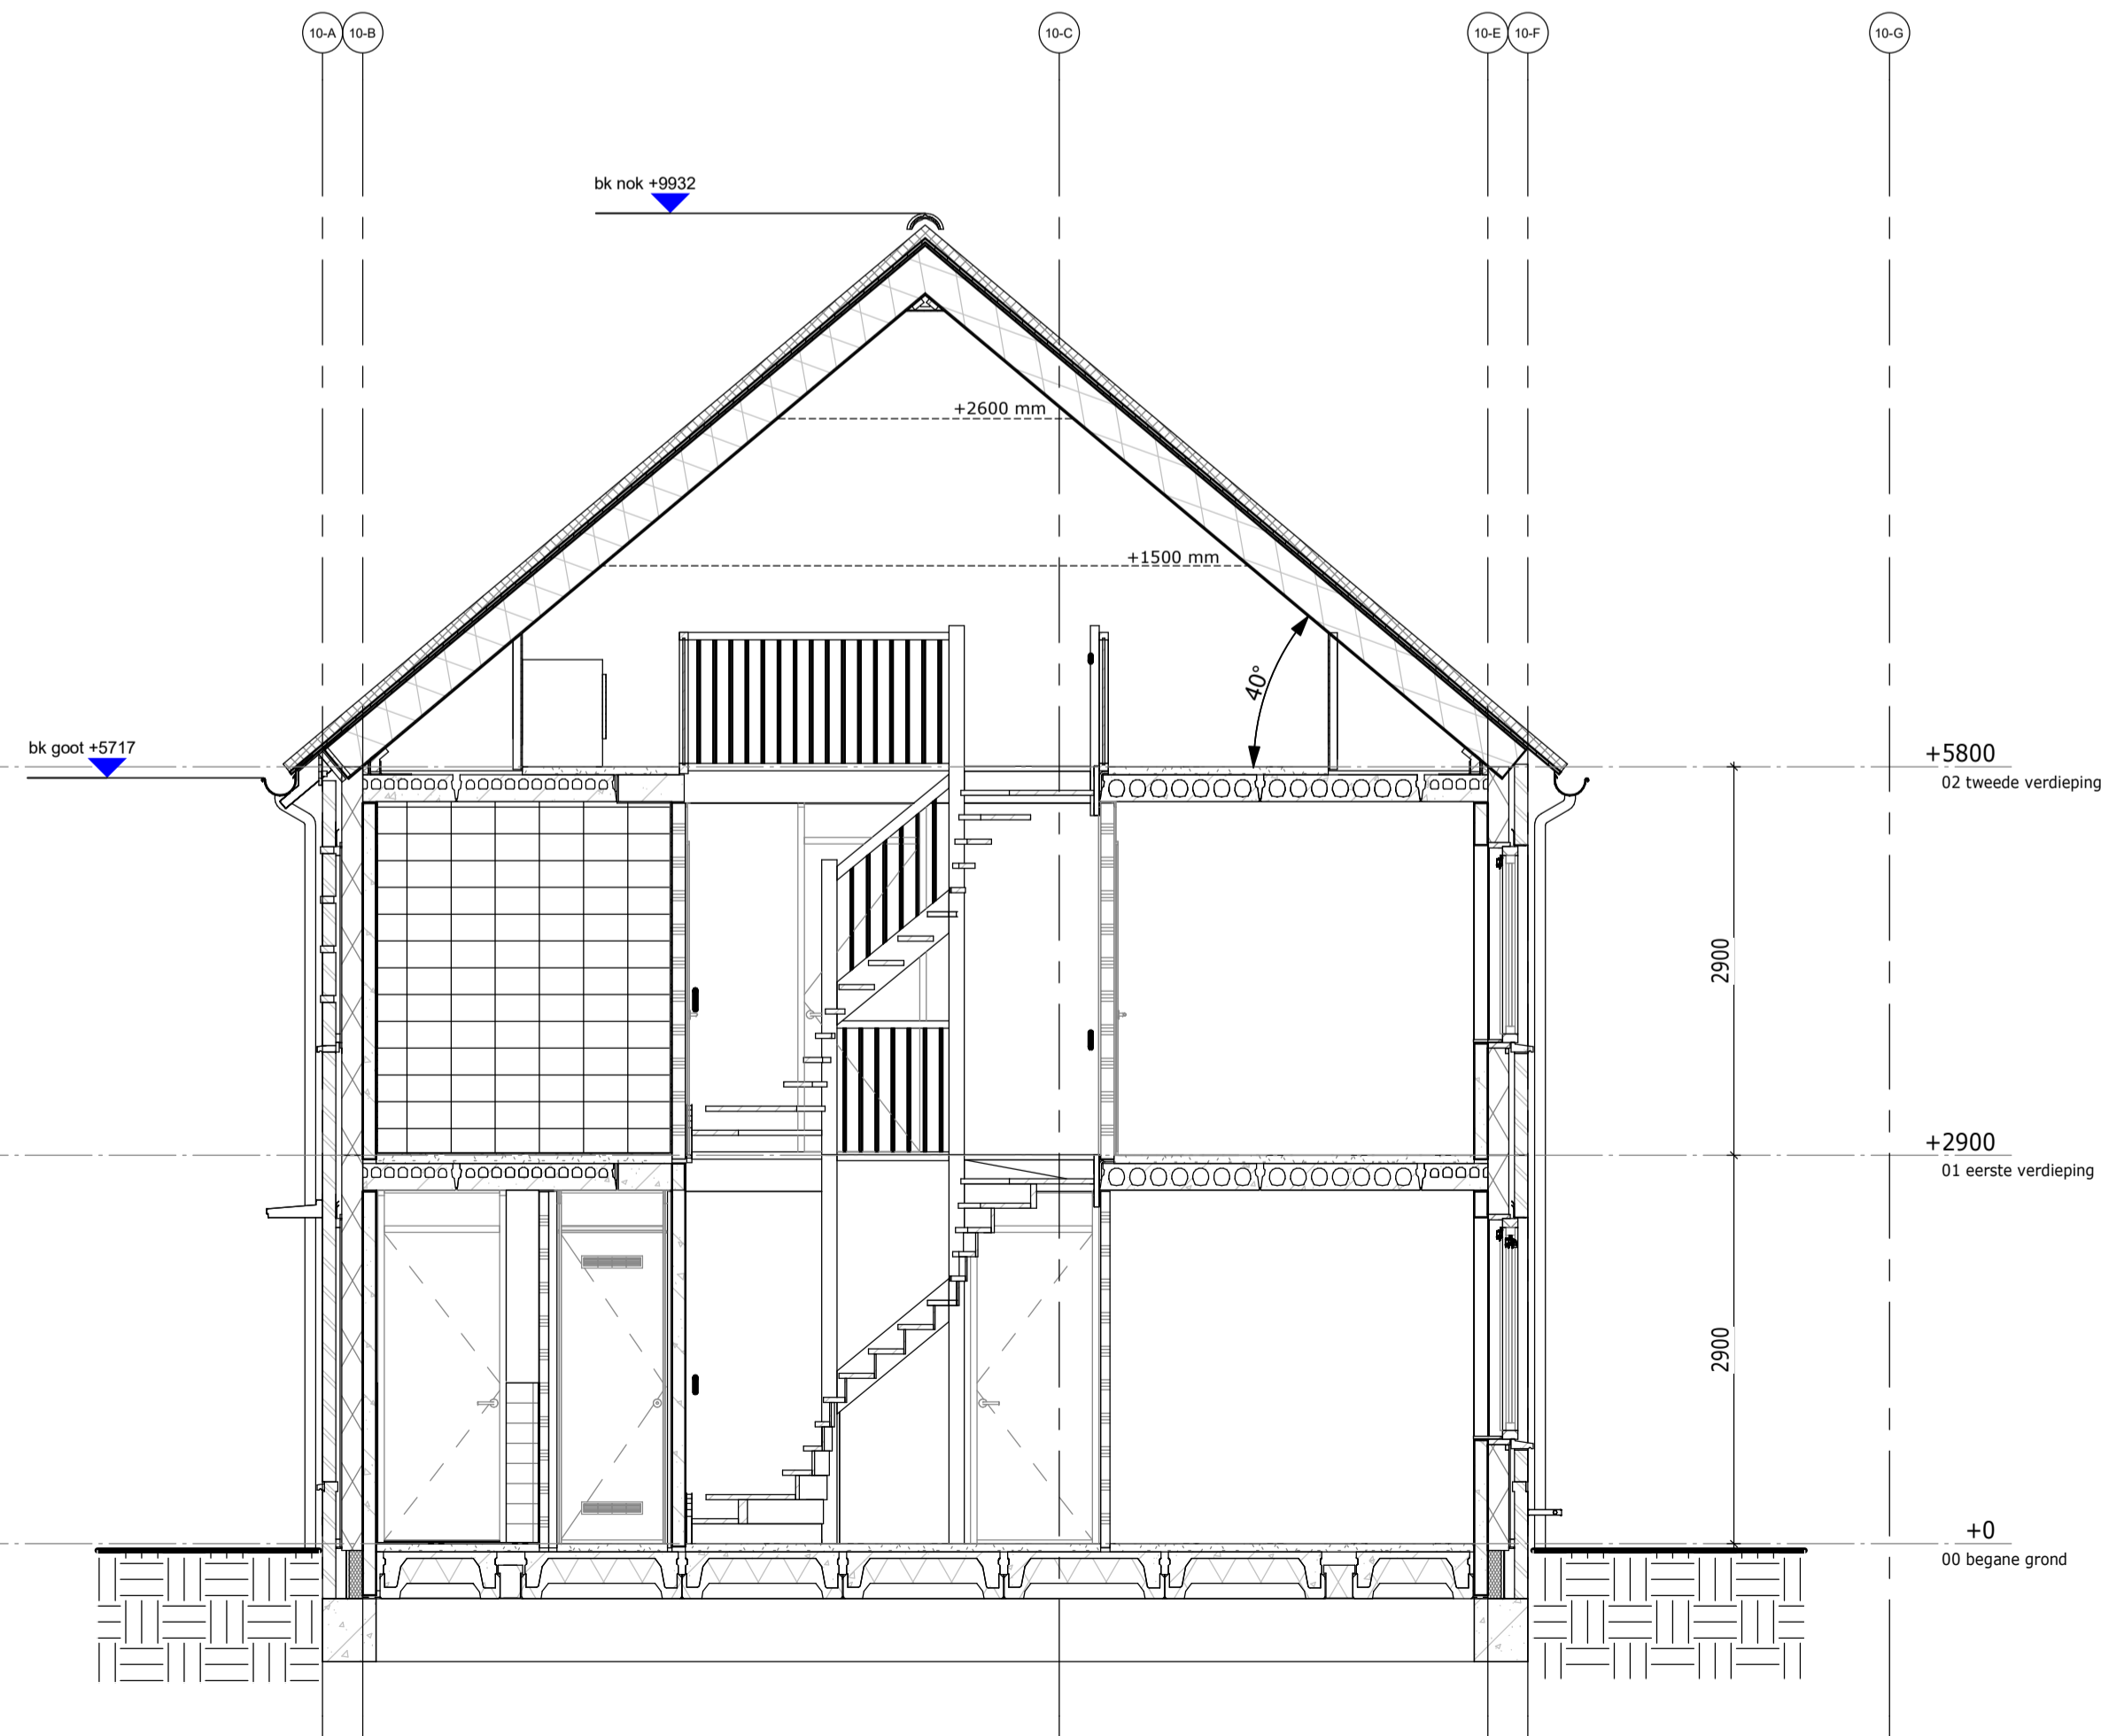

Dwarsdoorsnede

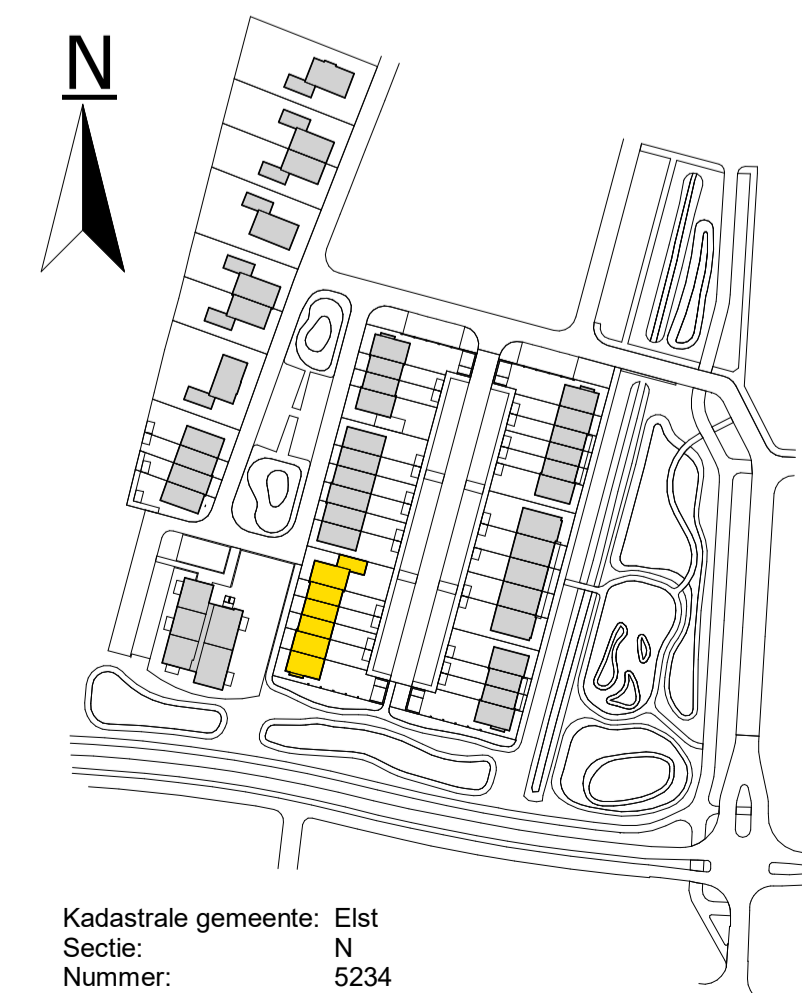

De Pas fase 1

Doorsneden_Blok 10

werknummer: **11067**

datum: 23-06-2023

status: **Definitief**

getekend: BIM-Afdeling

tek.nr.: **01.306**

schaal: 1:50

formaat: A1

Trebbe Wonen Noord-Oost

Tubantiasingel 63
Postbus 4
7500 AA Enschede

Grote Voort 291
8041 BL Zwolle
E-mail: info@trebbe.nl



weusten
liedenbaum
architecten



Kadastrale gemeente: Elst
Sectie: N
Nummer: 5234