


begane grond

0012Z - Uitbouw achtergevel 1500 mm, v.v. dubbele deuren en zijlichten
104A - Trappenhuis vergroten en bereikbaar vanuit entree


Bouwnummer getekend: 071_073
Bouwnummer gepeild: 072_074

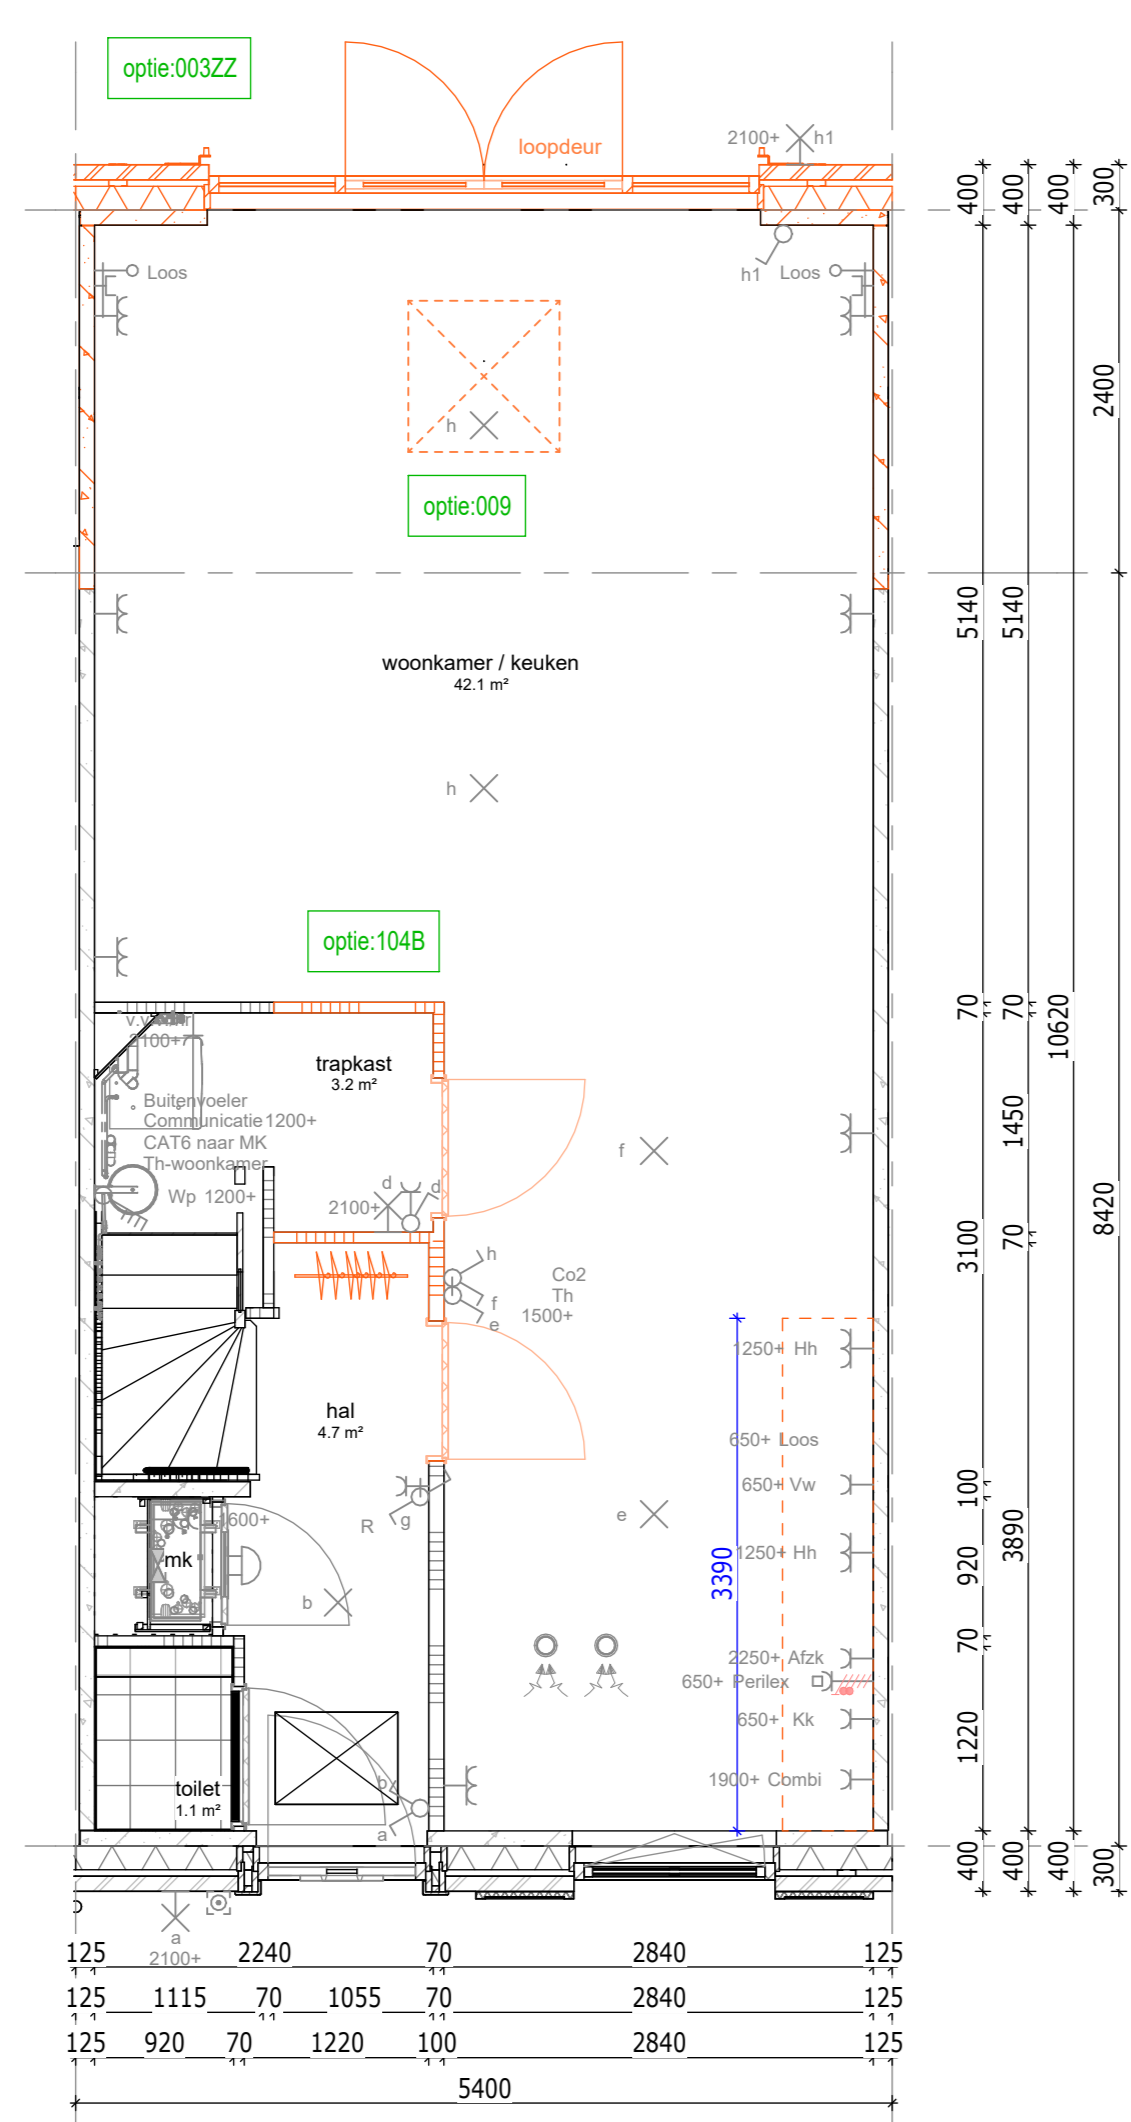

begane grond

0032Z - Uitbouw achtergevel 2400 mm, v.v. dubbele deuren en zijlichten
009 - Lichtrooster 1000x1000 mm i.c.m. uitbouw 2400 mm
104B - Garderobes realiseren en trappenhuis vergroten, incl. verplaatsen keuken


Bouwnummer getekend: 071_073
Bouwnummer gepeild: 072_074

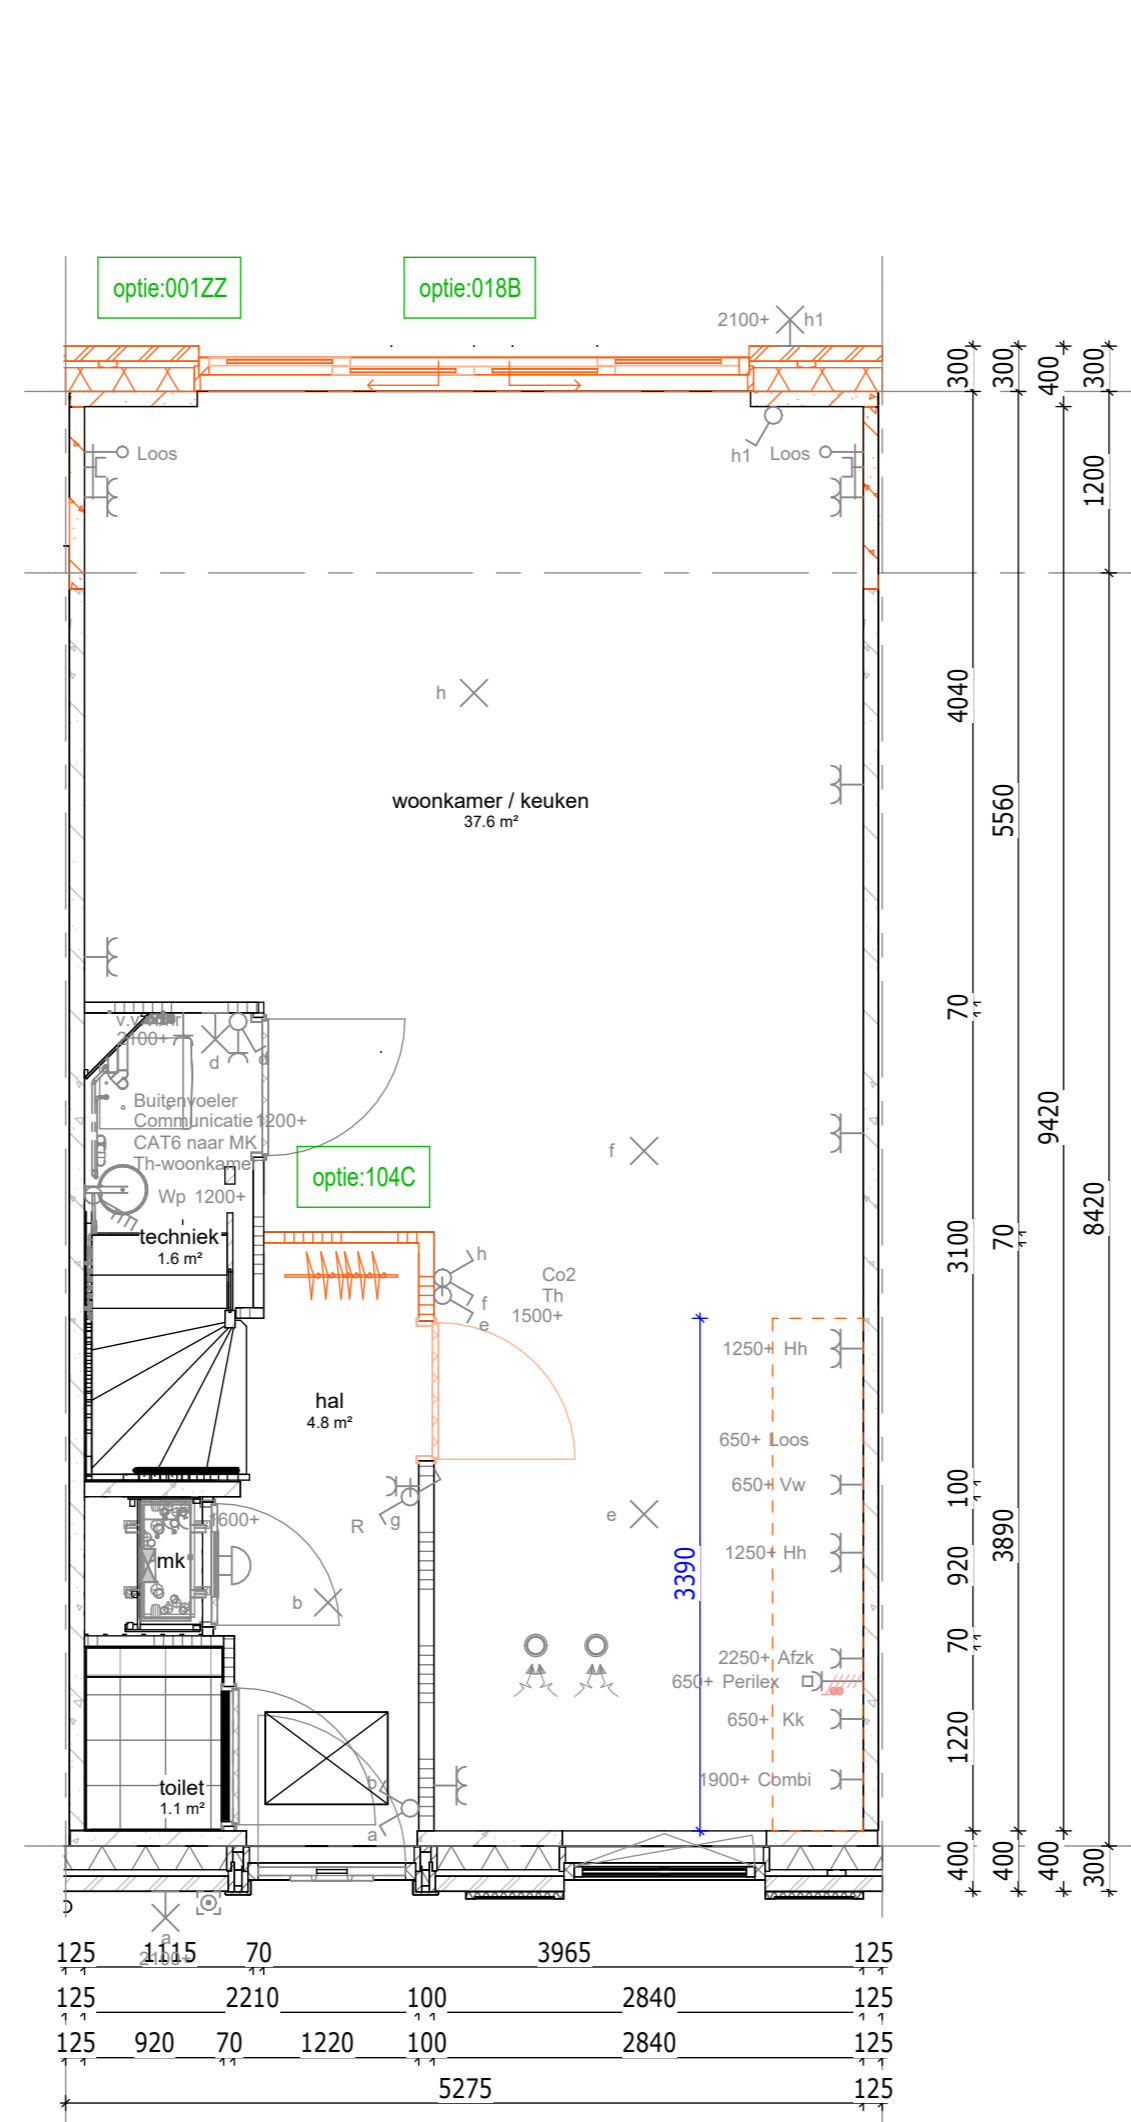

begane grond

0108 - Schuifdeur met zijlichten i.p.v. dubbele deuren en zijlichten
104C - Garderobes in entree, incl. verplaatsen keuken


Bouwnummer getekend: 071_073
Bouwnummer gepeild: 072_074

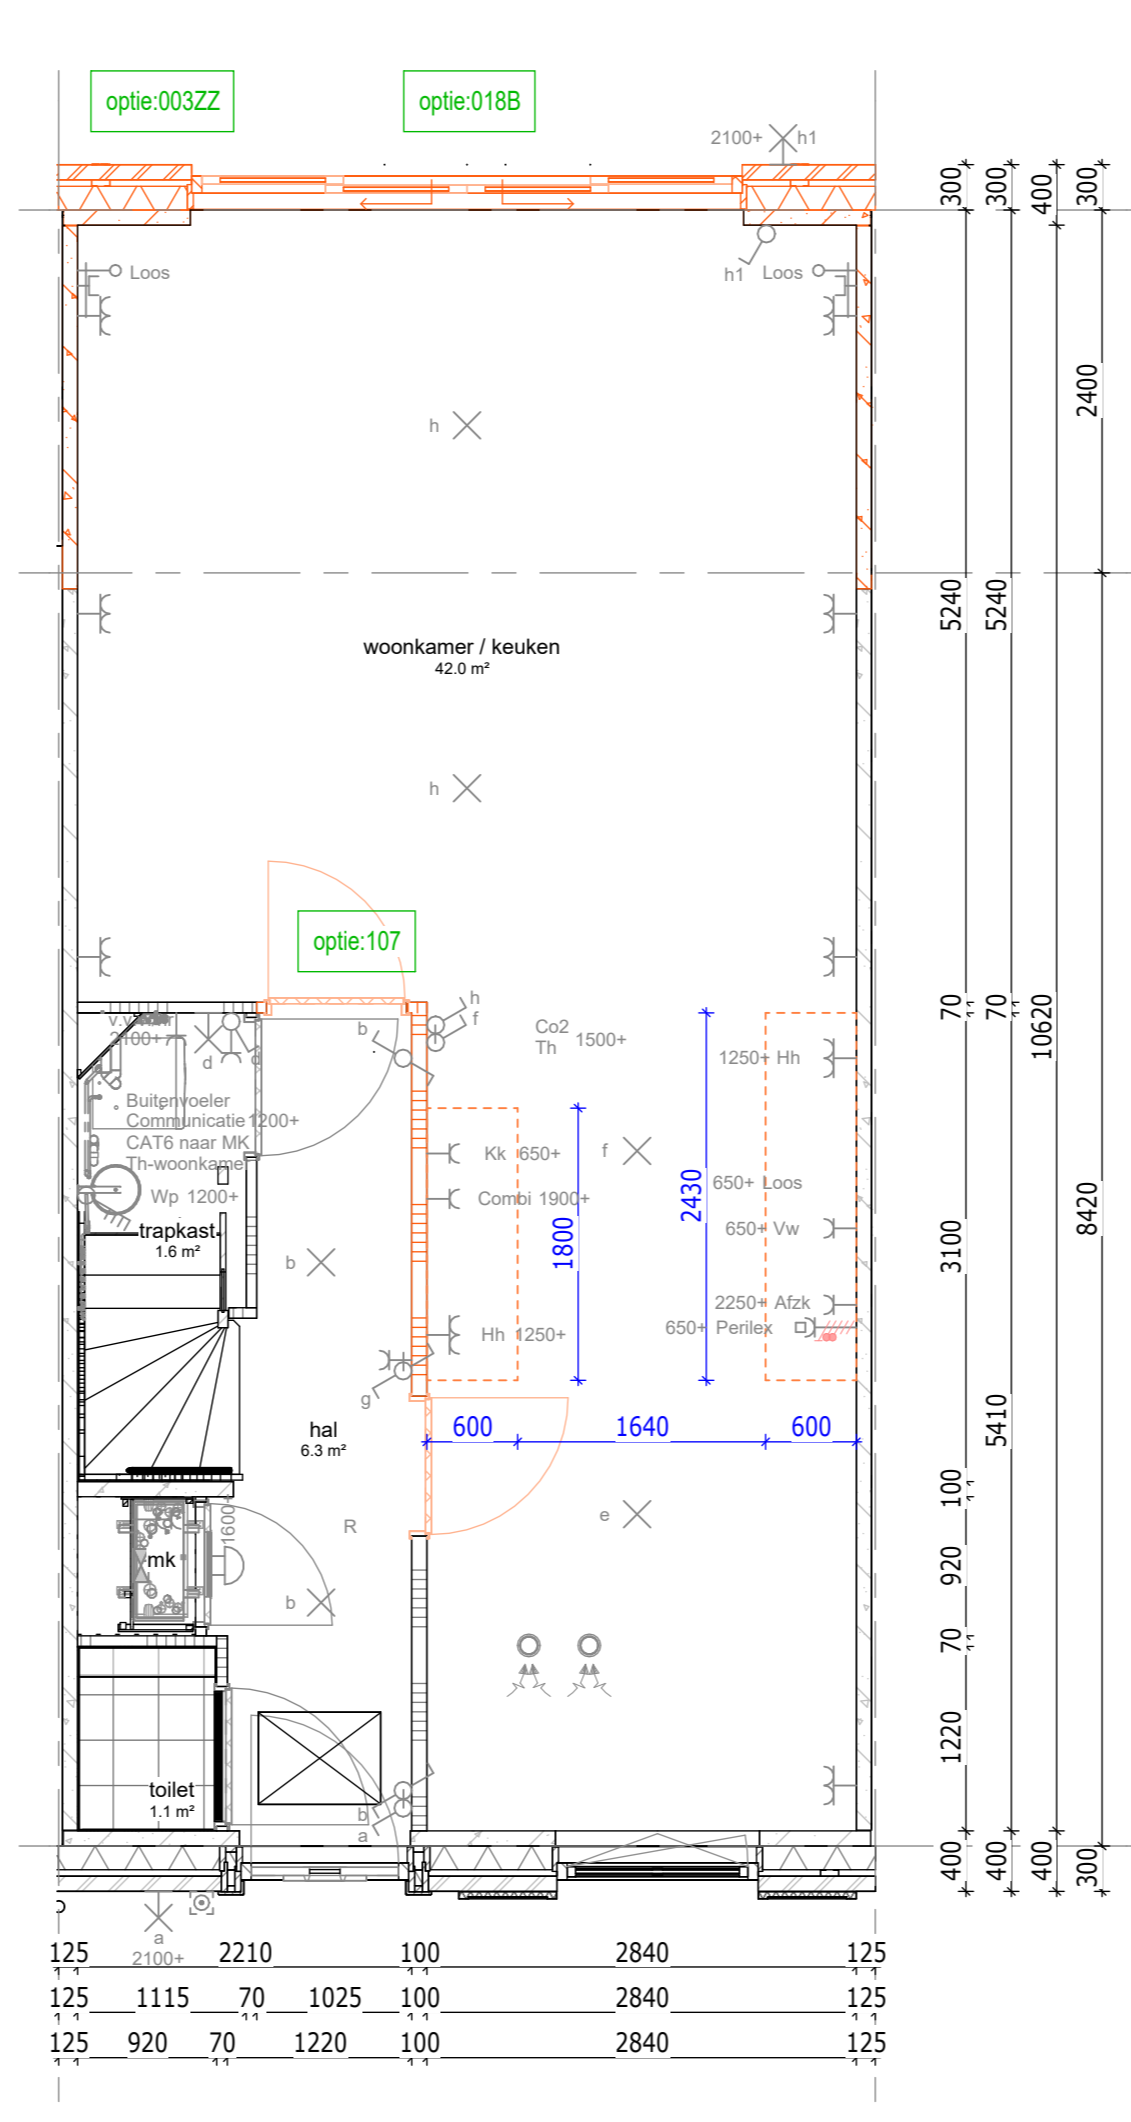

begane grond

0107 - Dubbele landeuren met zijlichten
107 - Middelenkeuken en vergroten entree


Bouwnummer getekend: 071_073
Bouwnummer gepeild: 072_074

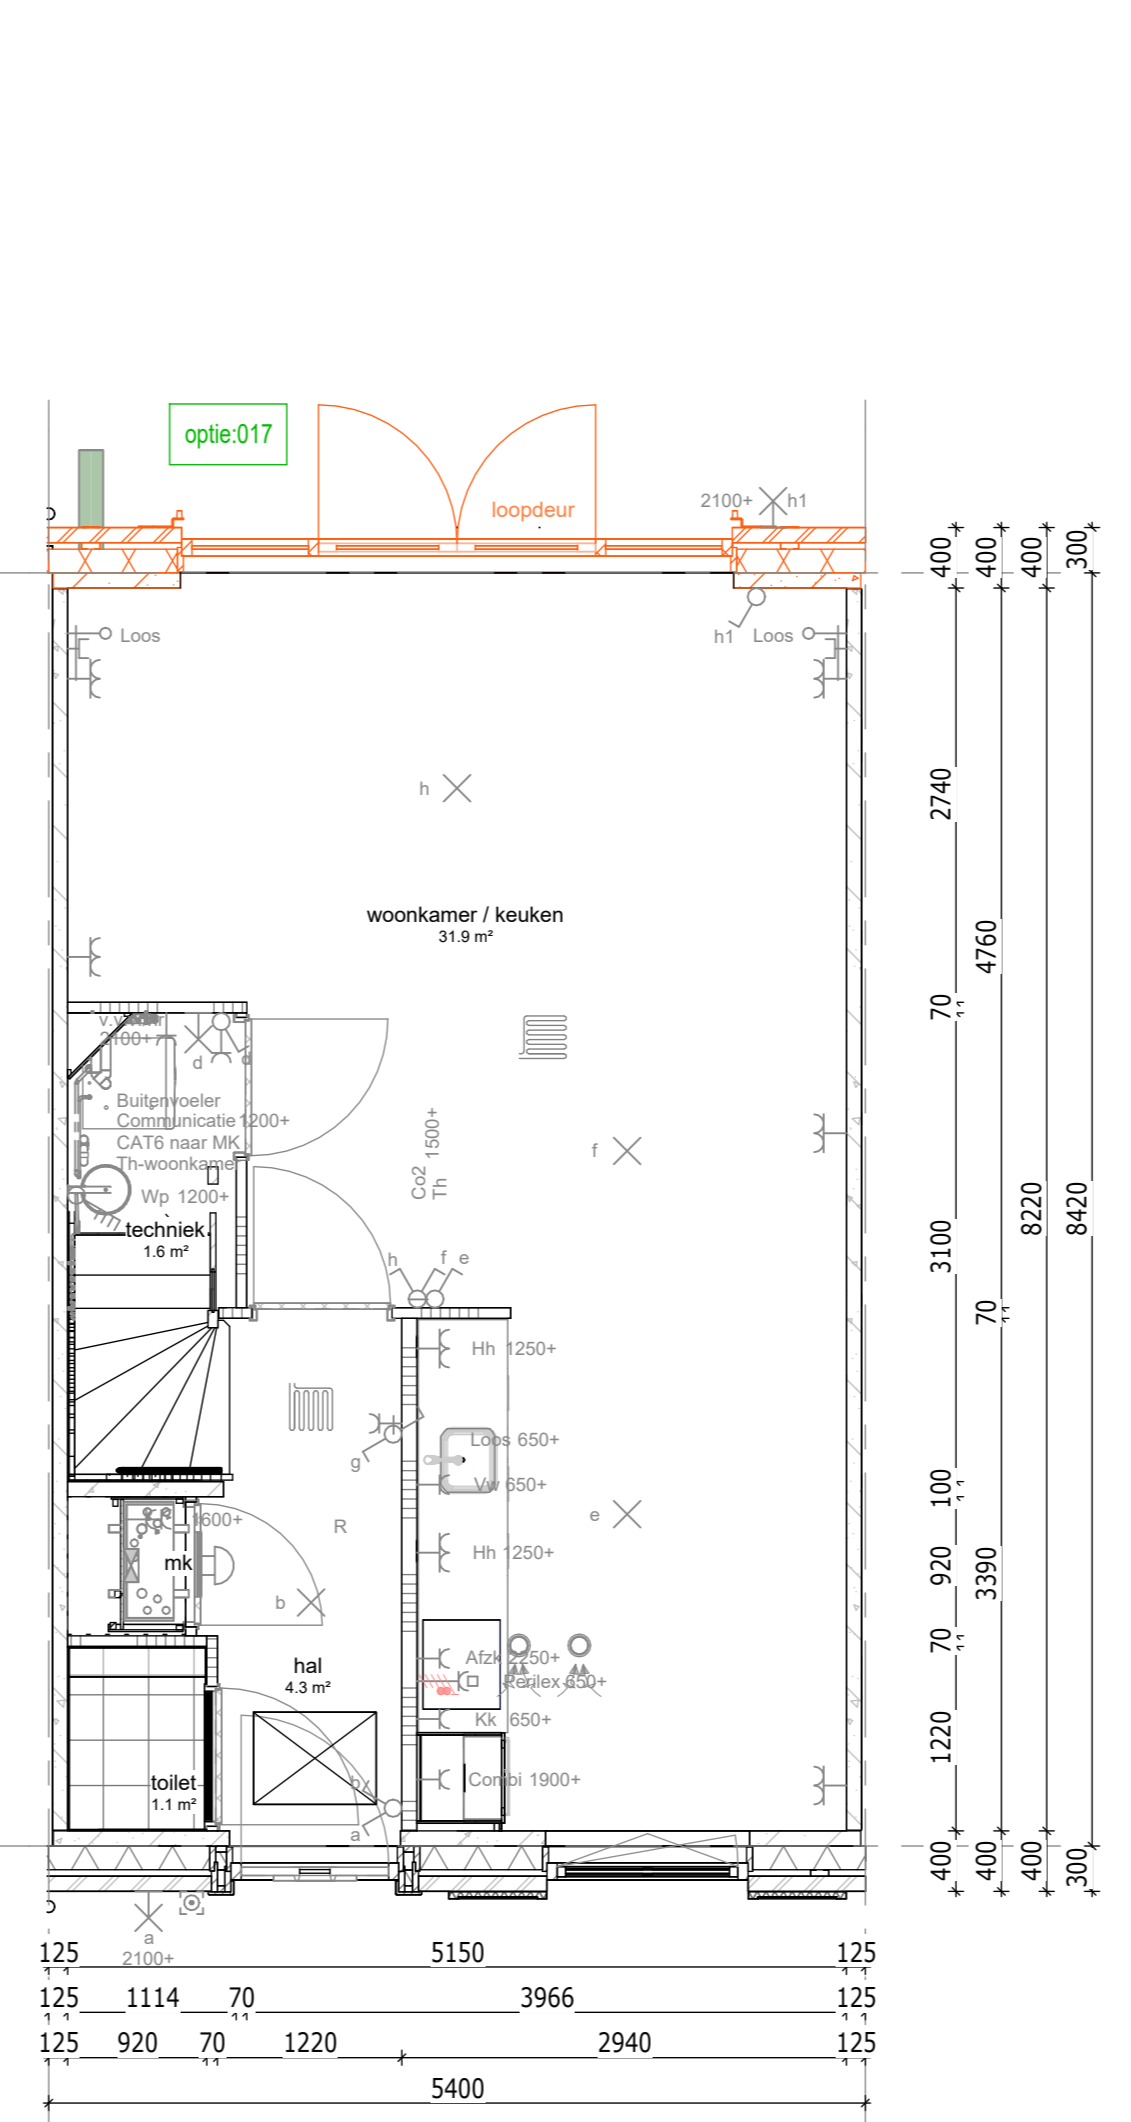

begane grond

017 - Dubbele landeuren met zijlichten


Bouwnummer getekend: 071_073
Bouwnummer gepeild: 072_074

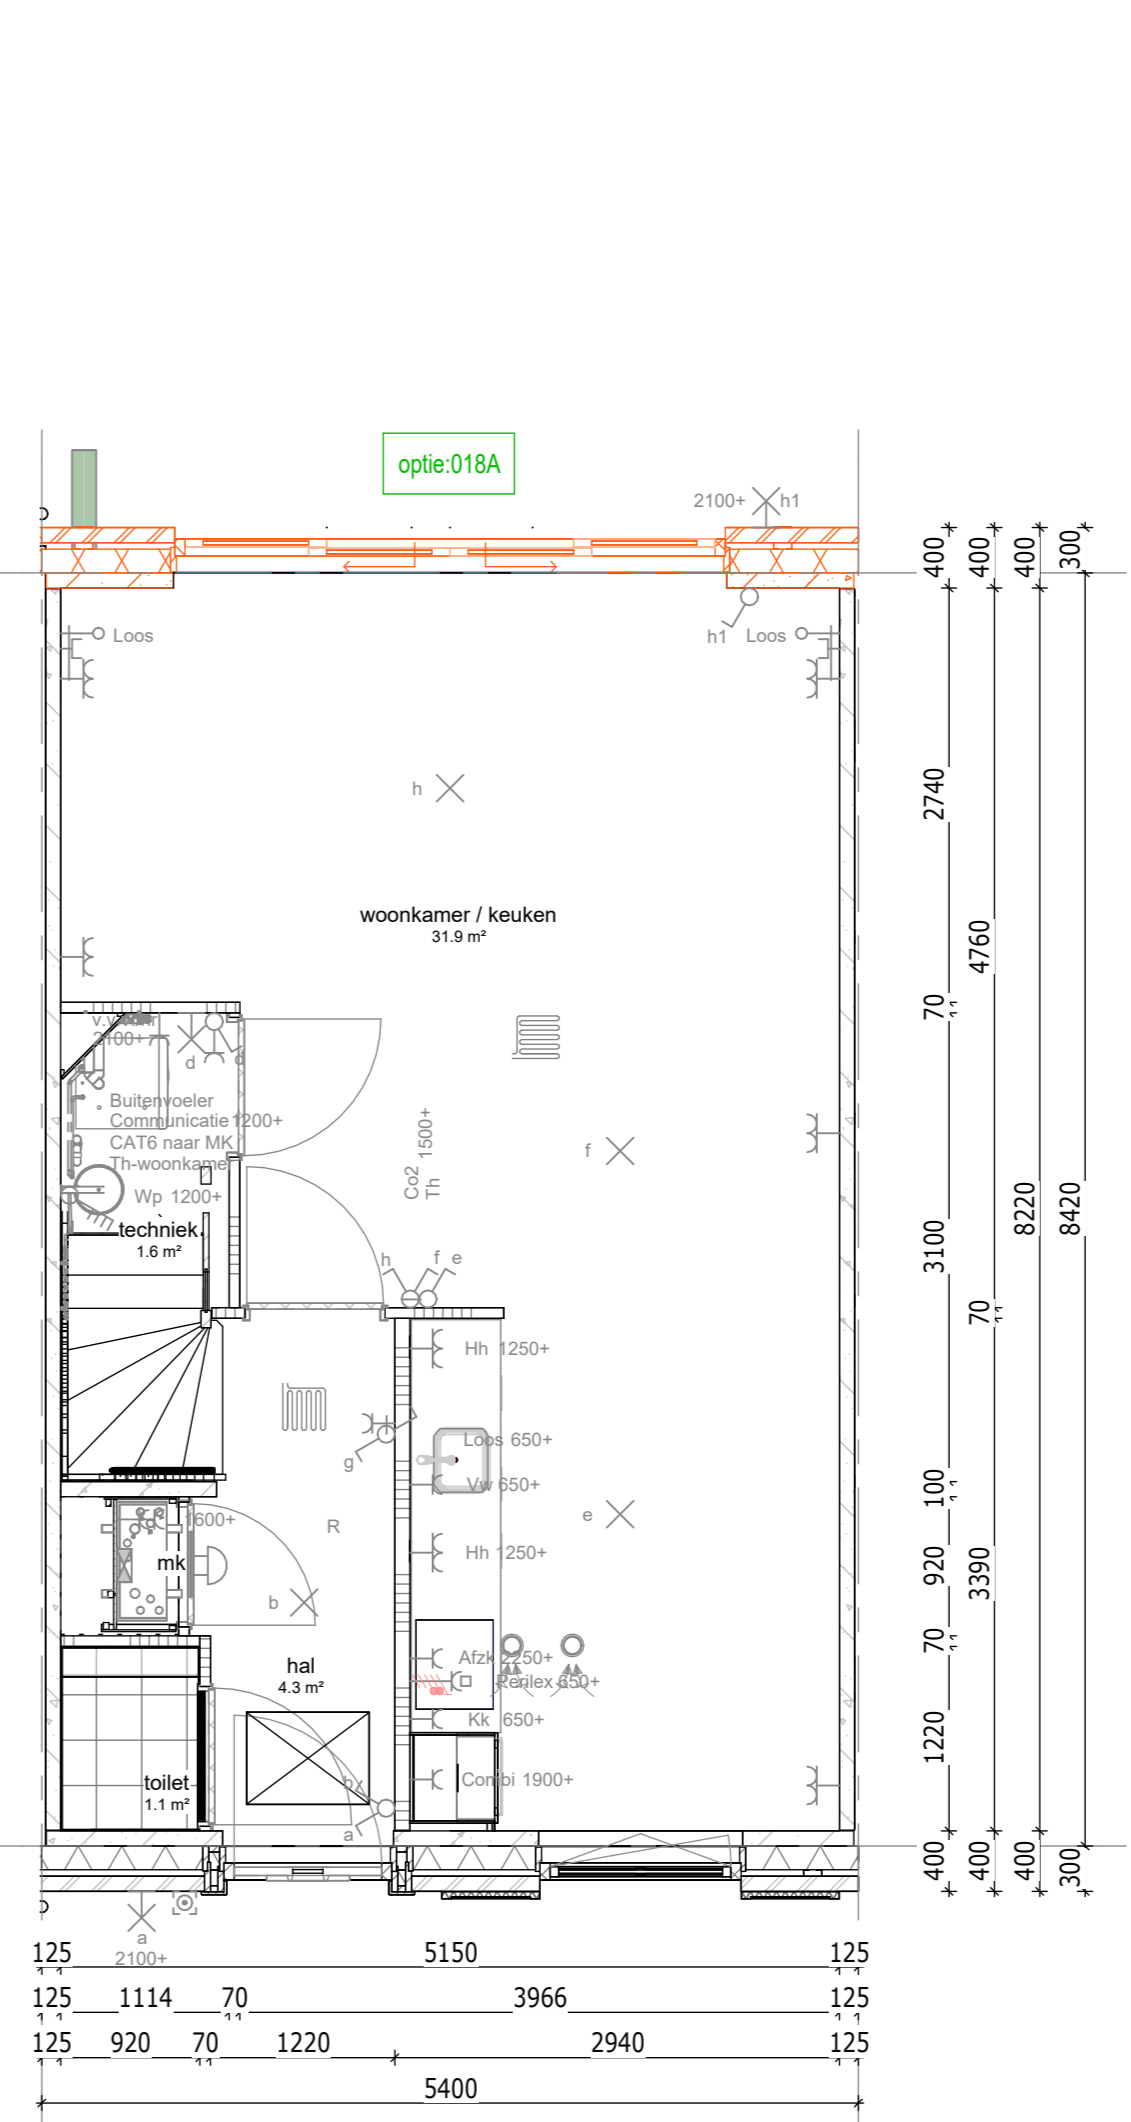

begane grond

018A - Schuifdeur met zijlichten i.p.v. raamkozijn en enkel deurskozijn


Bouwnummer getekend: 071_073
Bouwnummer gepeild: 072_074

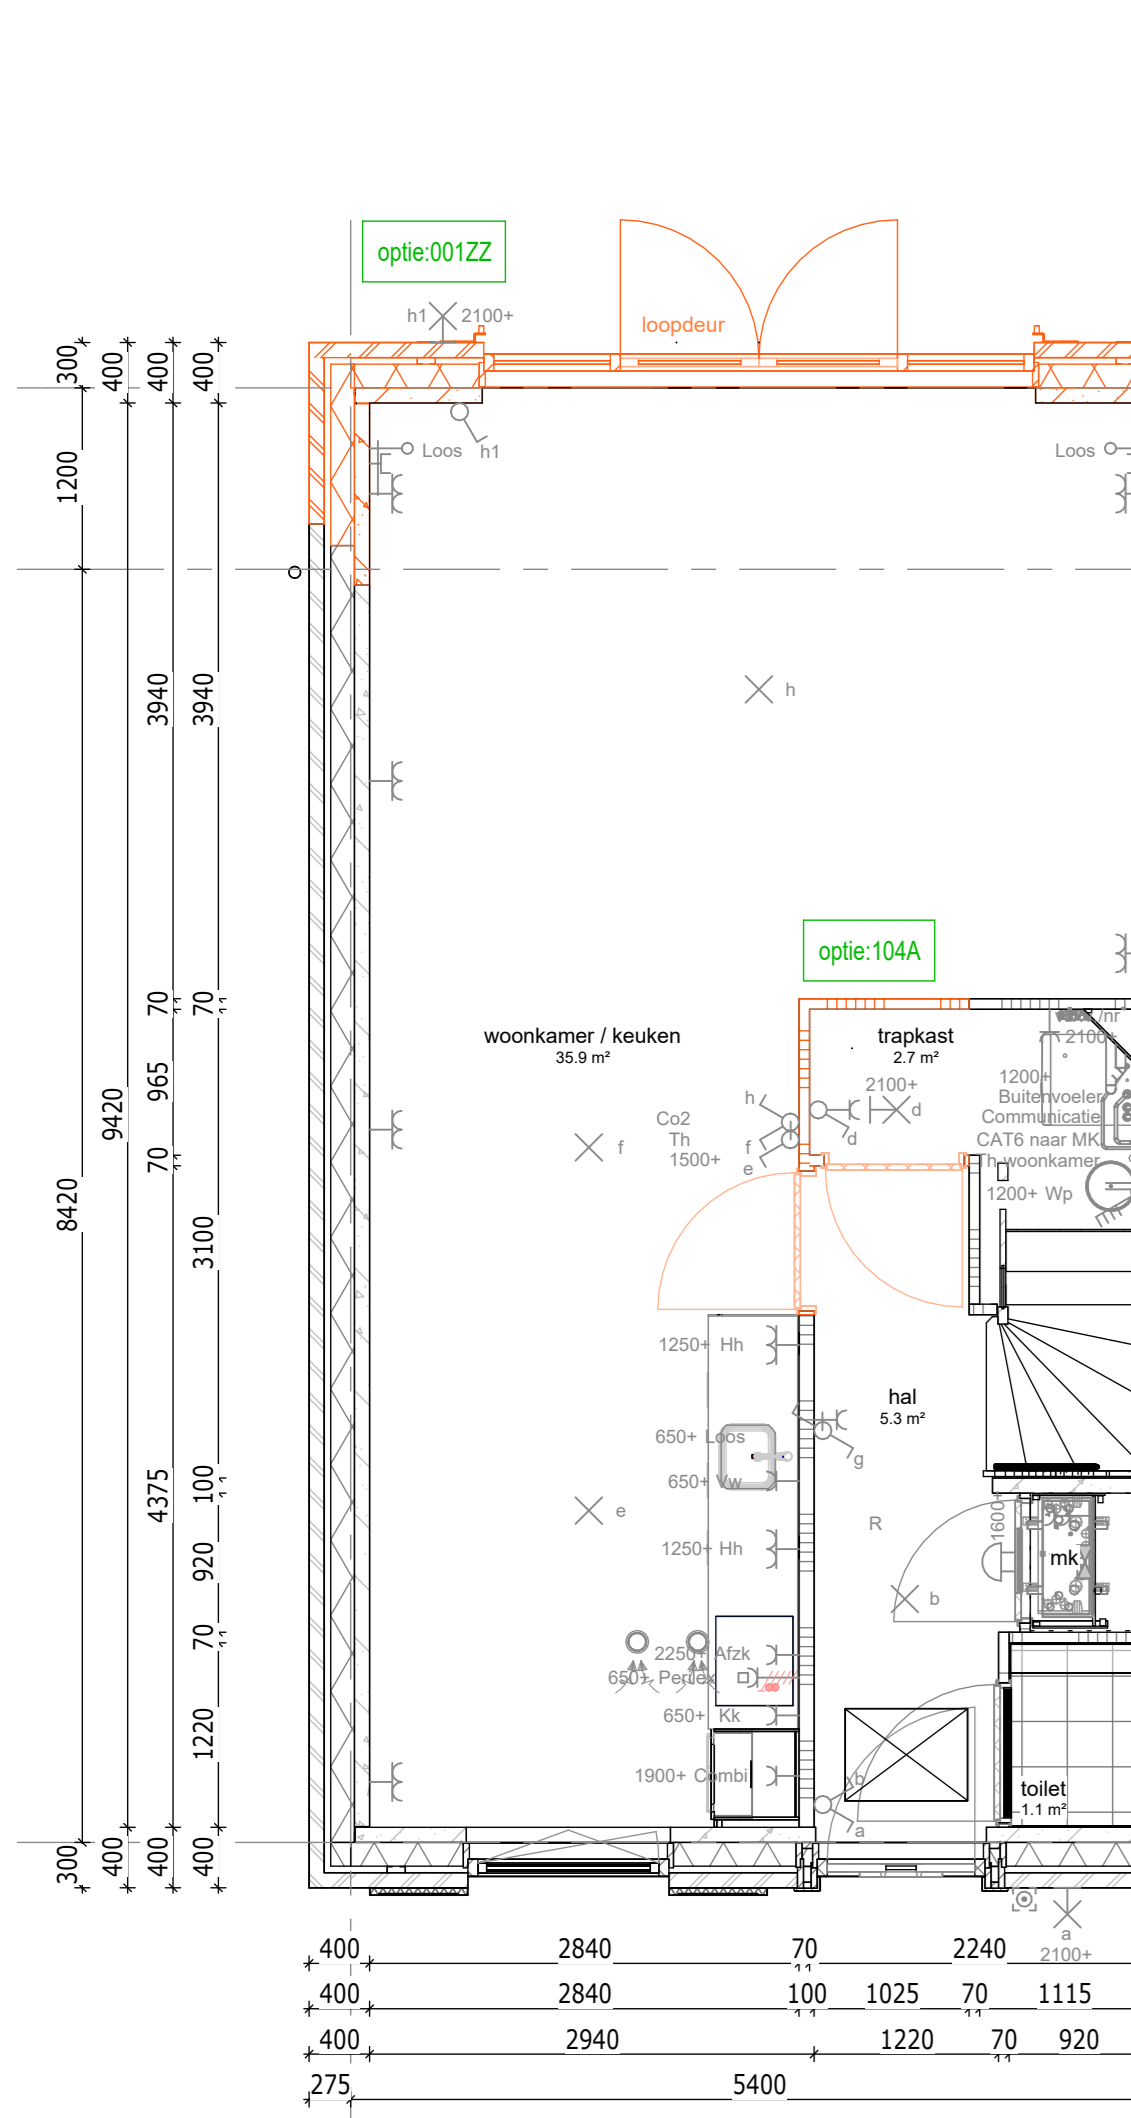

begane grond

0012Z - Uitbouw achtergevel 1500 mm, v.v. dubbele deuren en zijlichten
104A - Trappenhuis vergroten en bereikbaar vanuit entree


Bouwnummer getekend: 070
Bouwnummer gepeild: 070

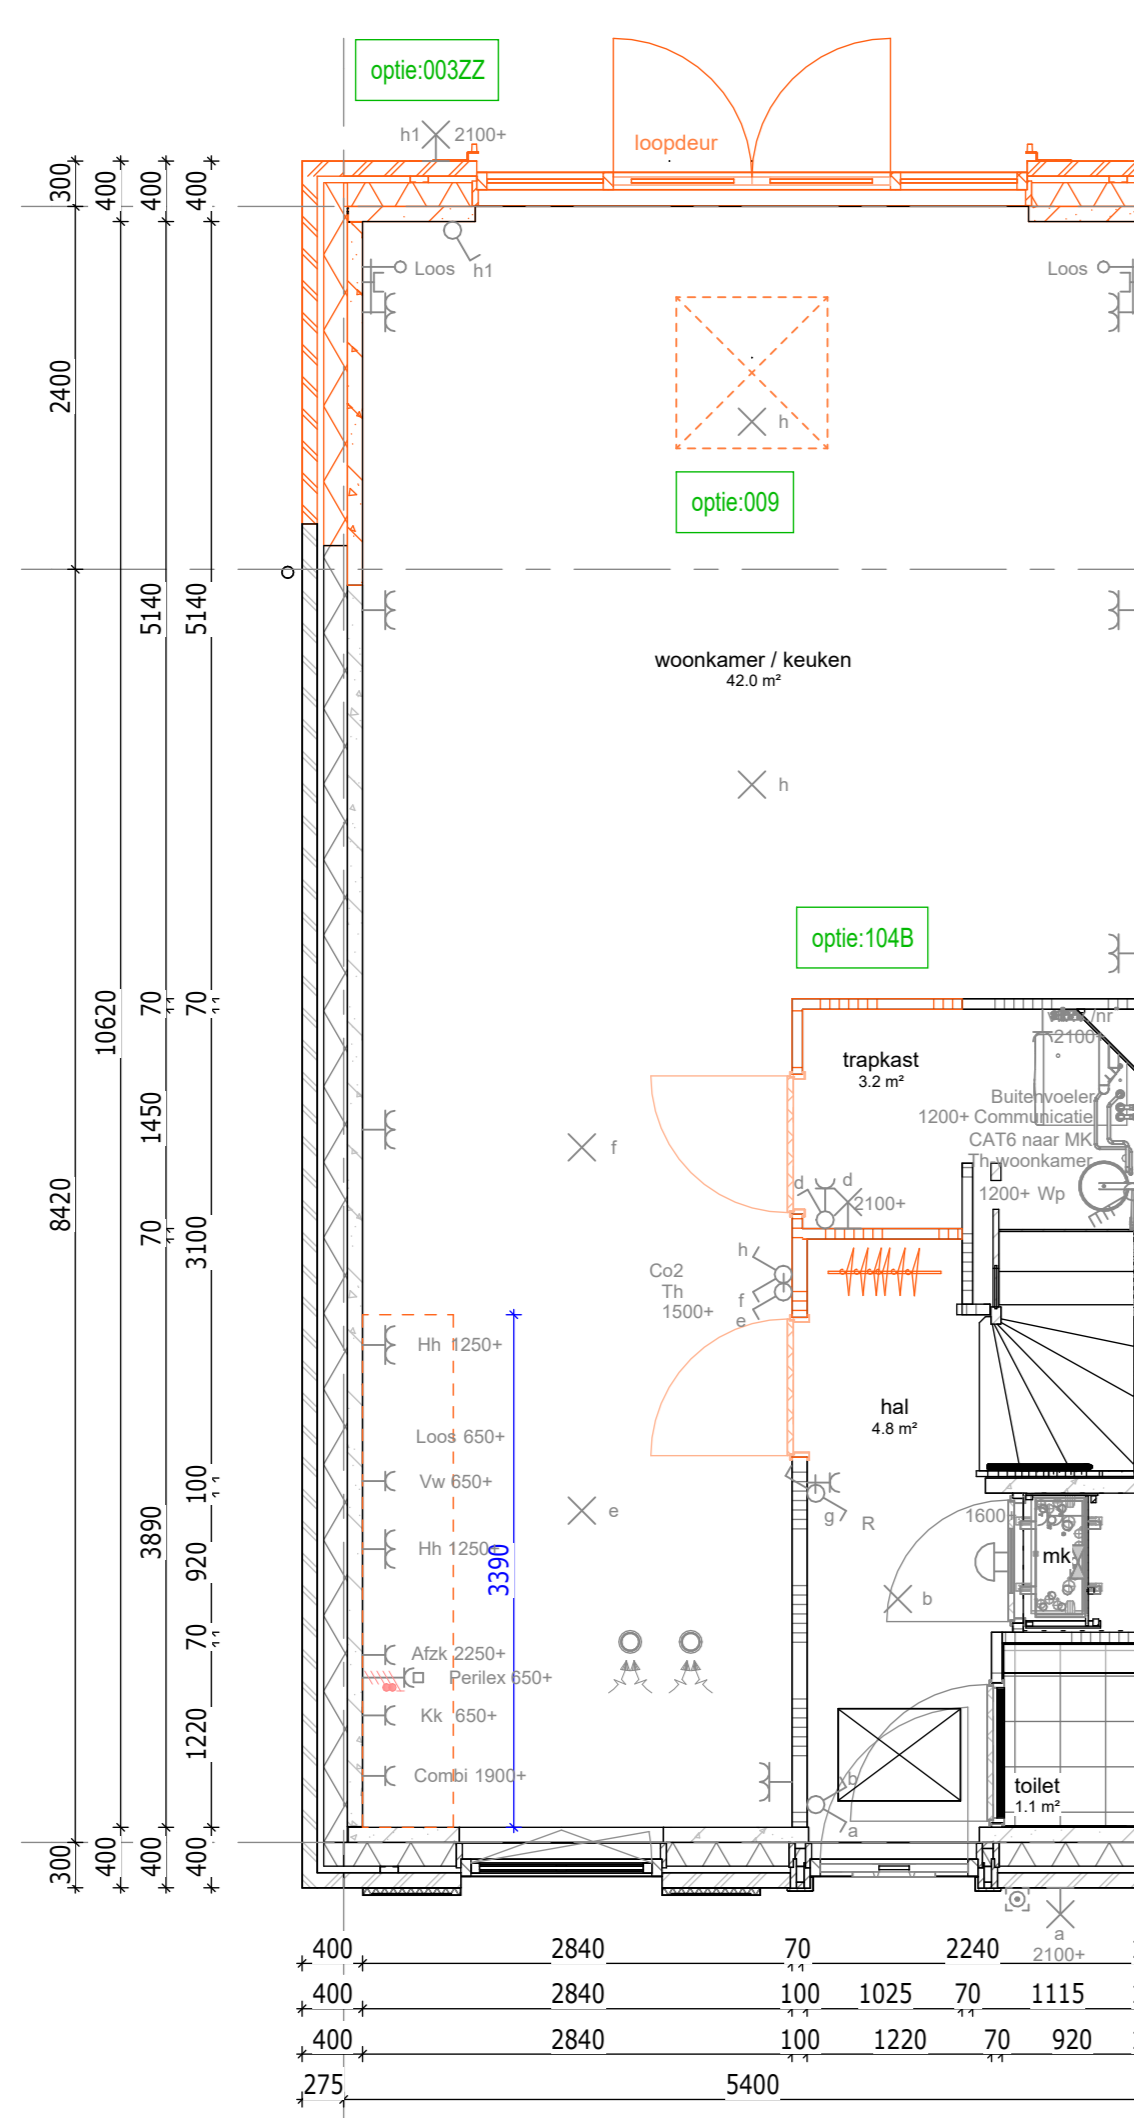

begane grond

0032Z - Uitbouw achtergevel 2400 mm, v.v. dubbele deuren en zijlichten
009 - Lichtrooster 1000x1000 mm i.c.m. uitbouw 2400 mm
104B - Garderobes realiseren en trappenhuis vergroten, incl. verplaatsen keuken


Bouwnummer getekend: 070
Bouwnummer gepeild: 070

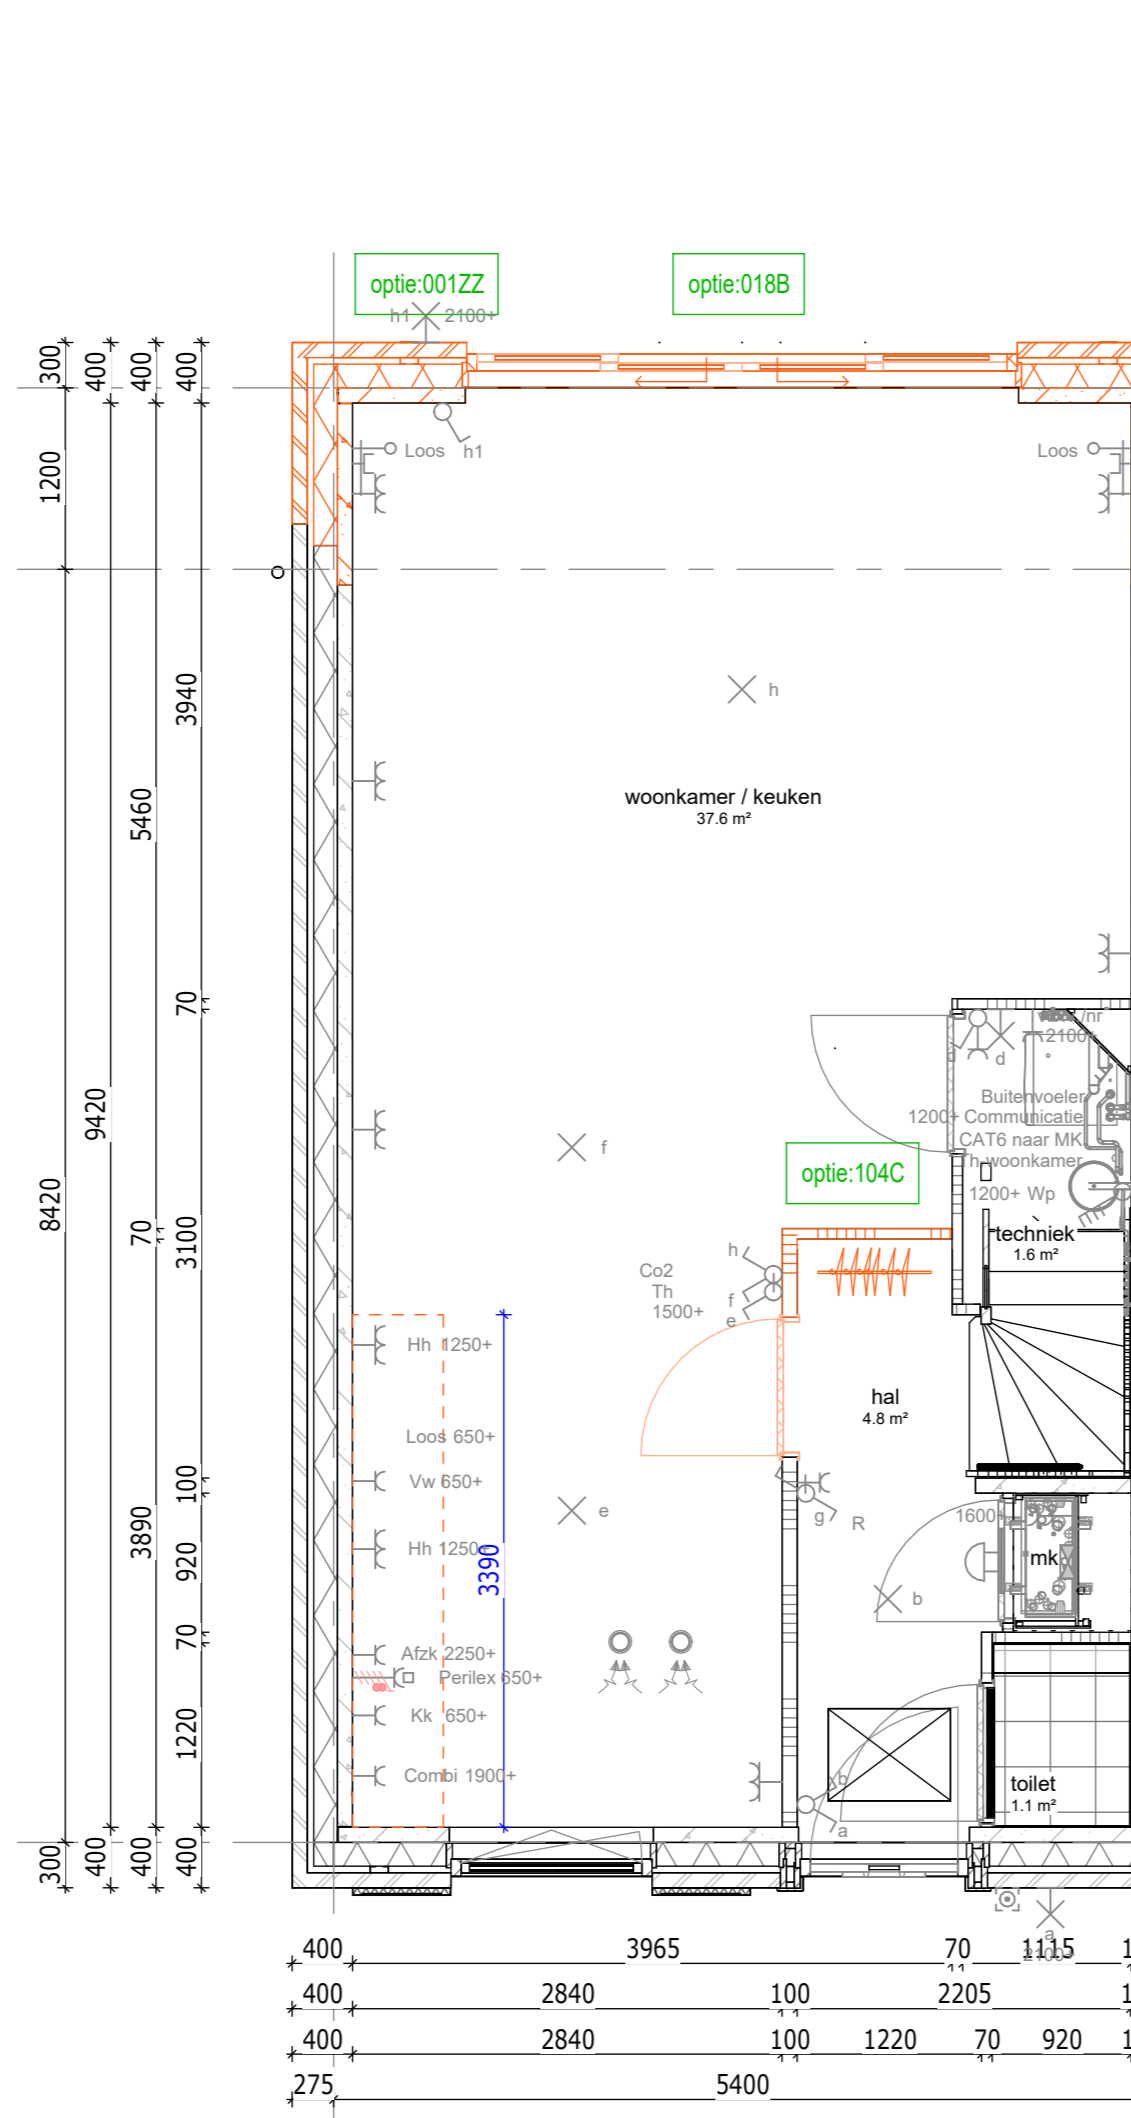

begane grond

0108 - Schuifdeur met zijlichten i.p.v. dubbele deuren en zijlichten
104C - Garderobes in entree, incl. verplaatsen keuken


Bouwnummer getekend: 070
Bouwnummer gepeild: 070

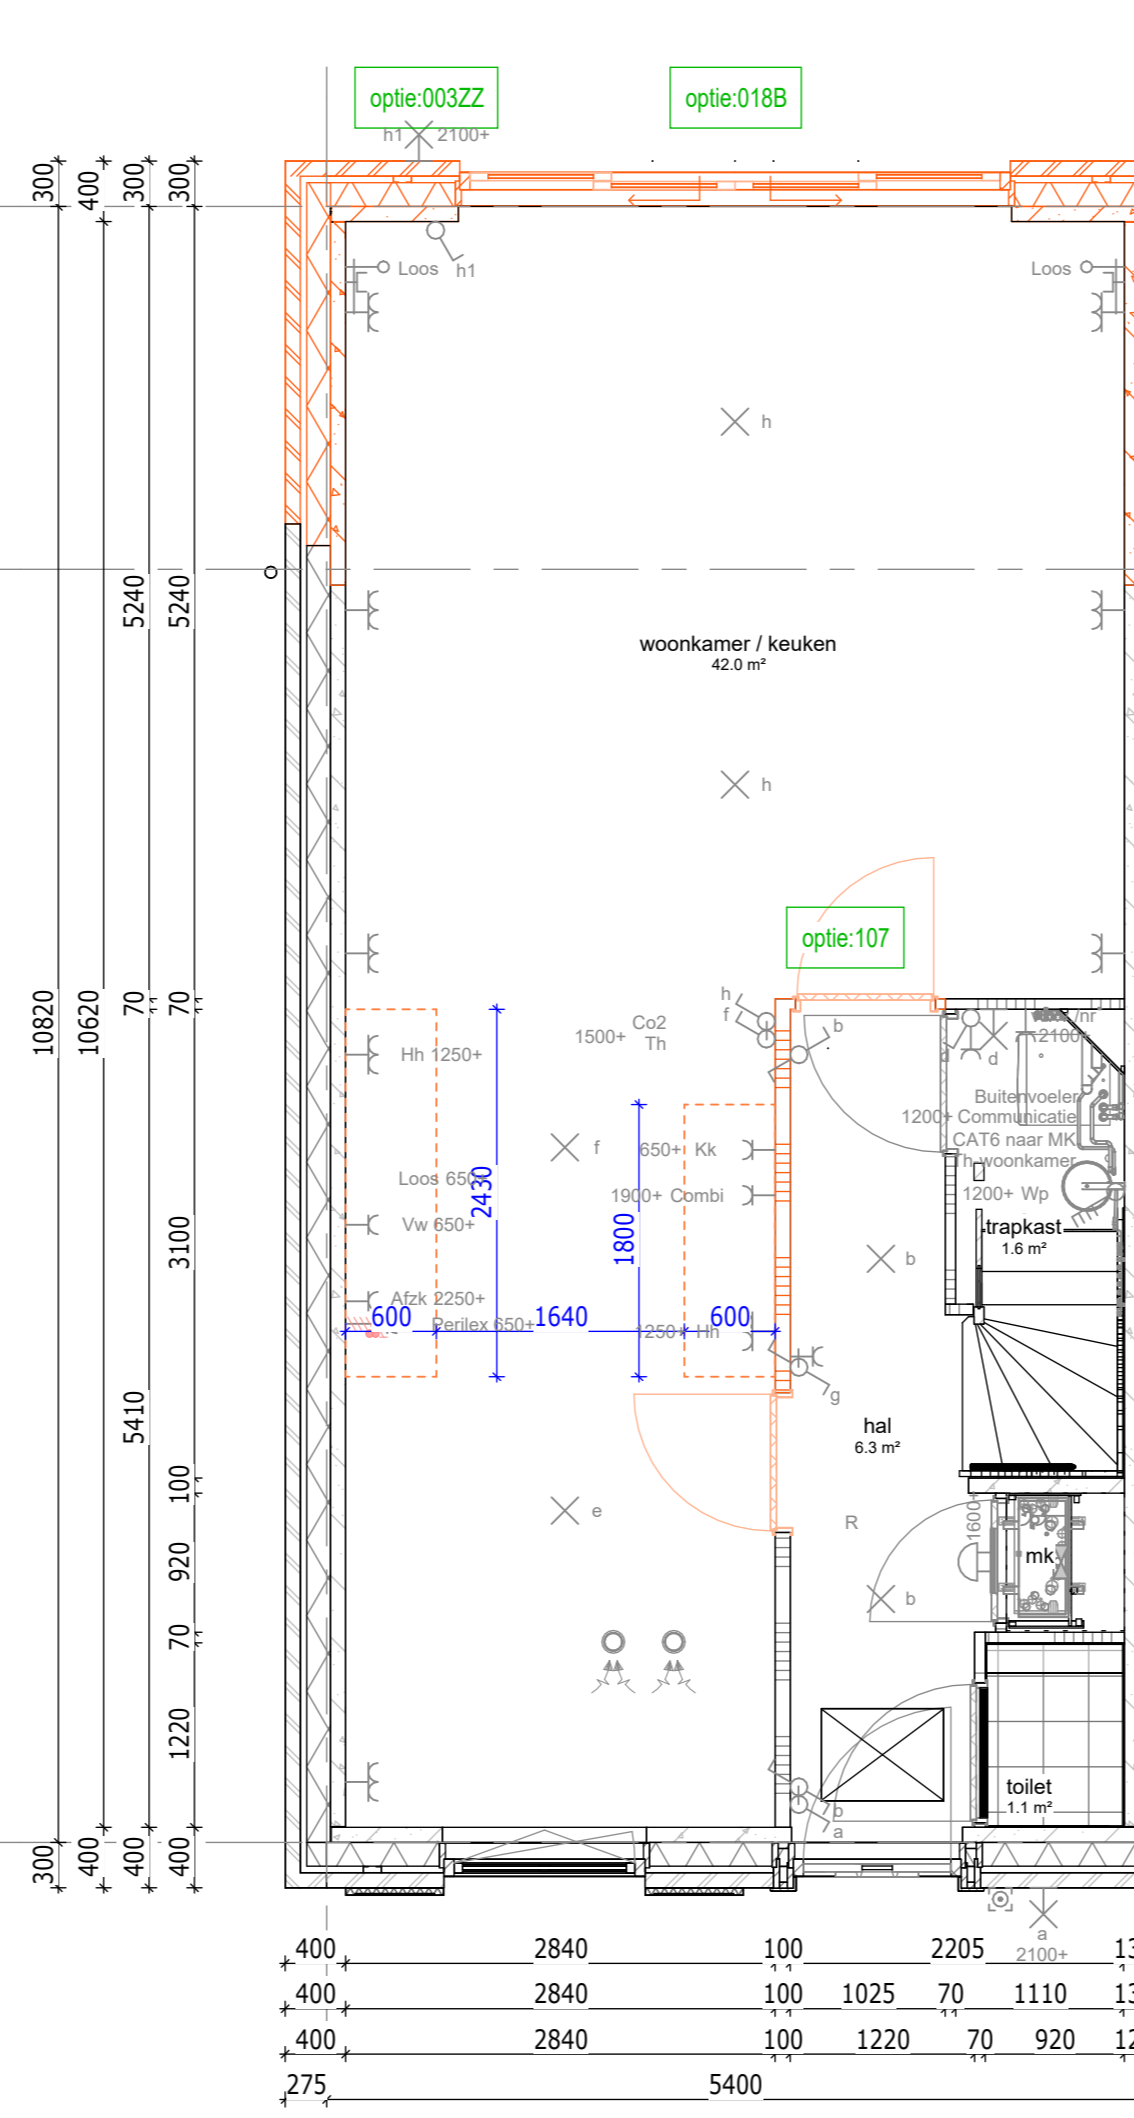

begane grond

0107 - Dubbele landeuren met zijlichten
107 - Middelenkeuken en vergroten entree


Bouwnummer getekend: 070
Bouwnummer gepeild: 070

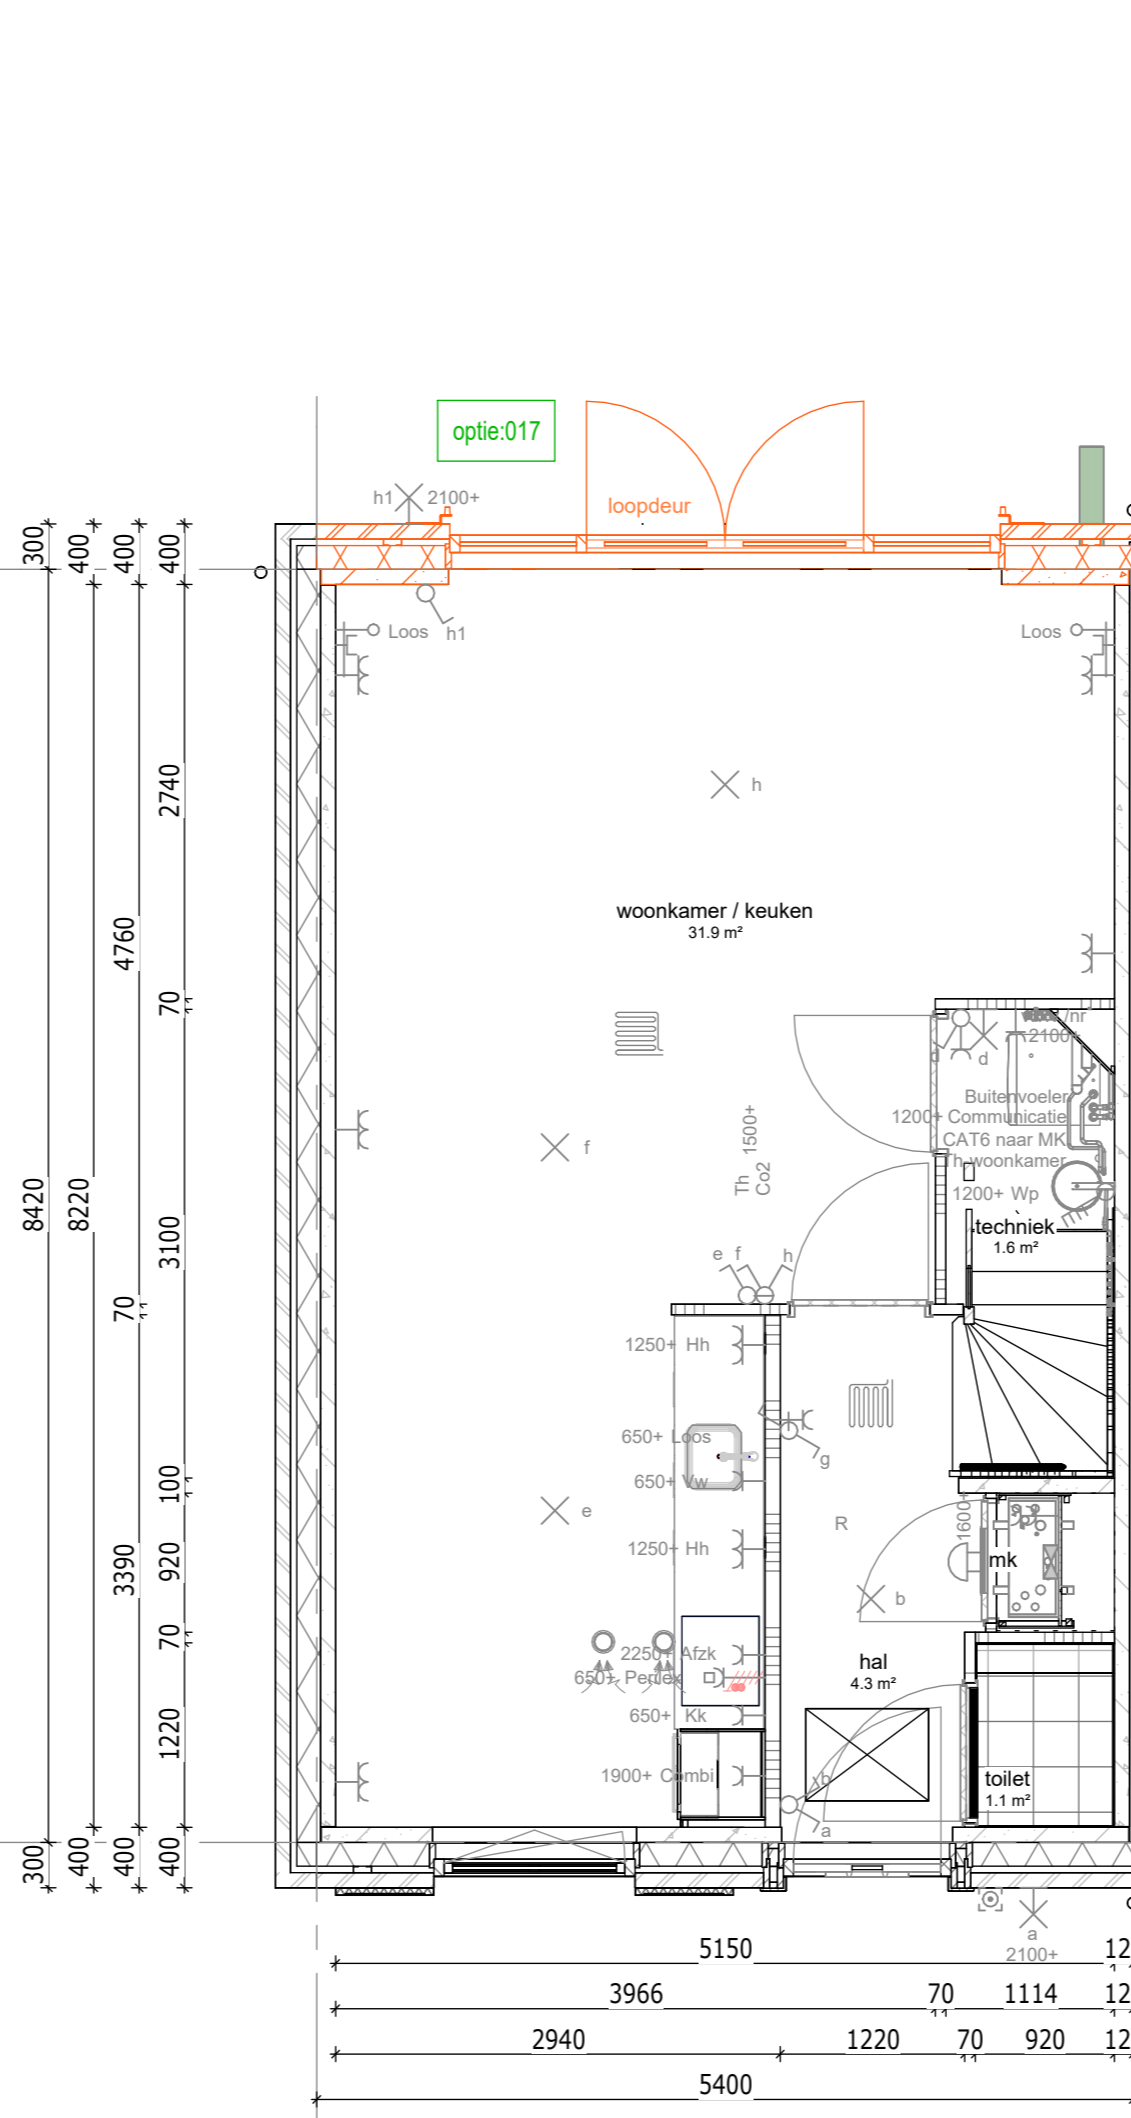

begane grond

017 - Dubbele landeuren met zijlichten

Bouwnummer getekend: 070
Bouwnummer gepeild: 070

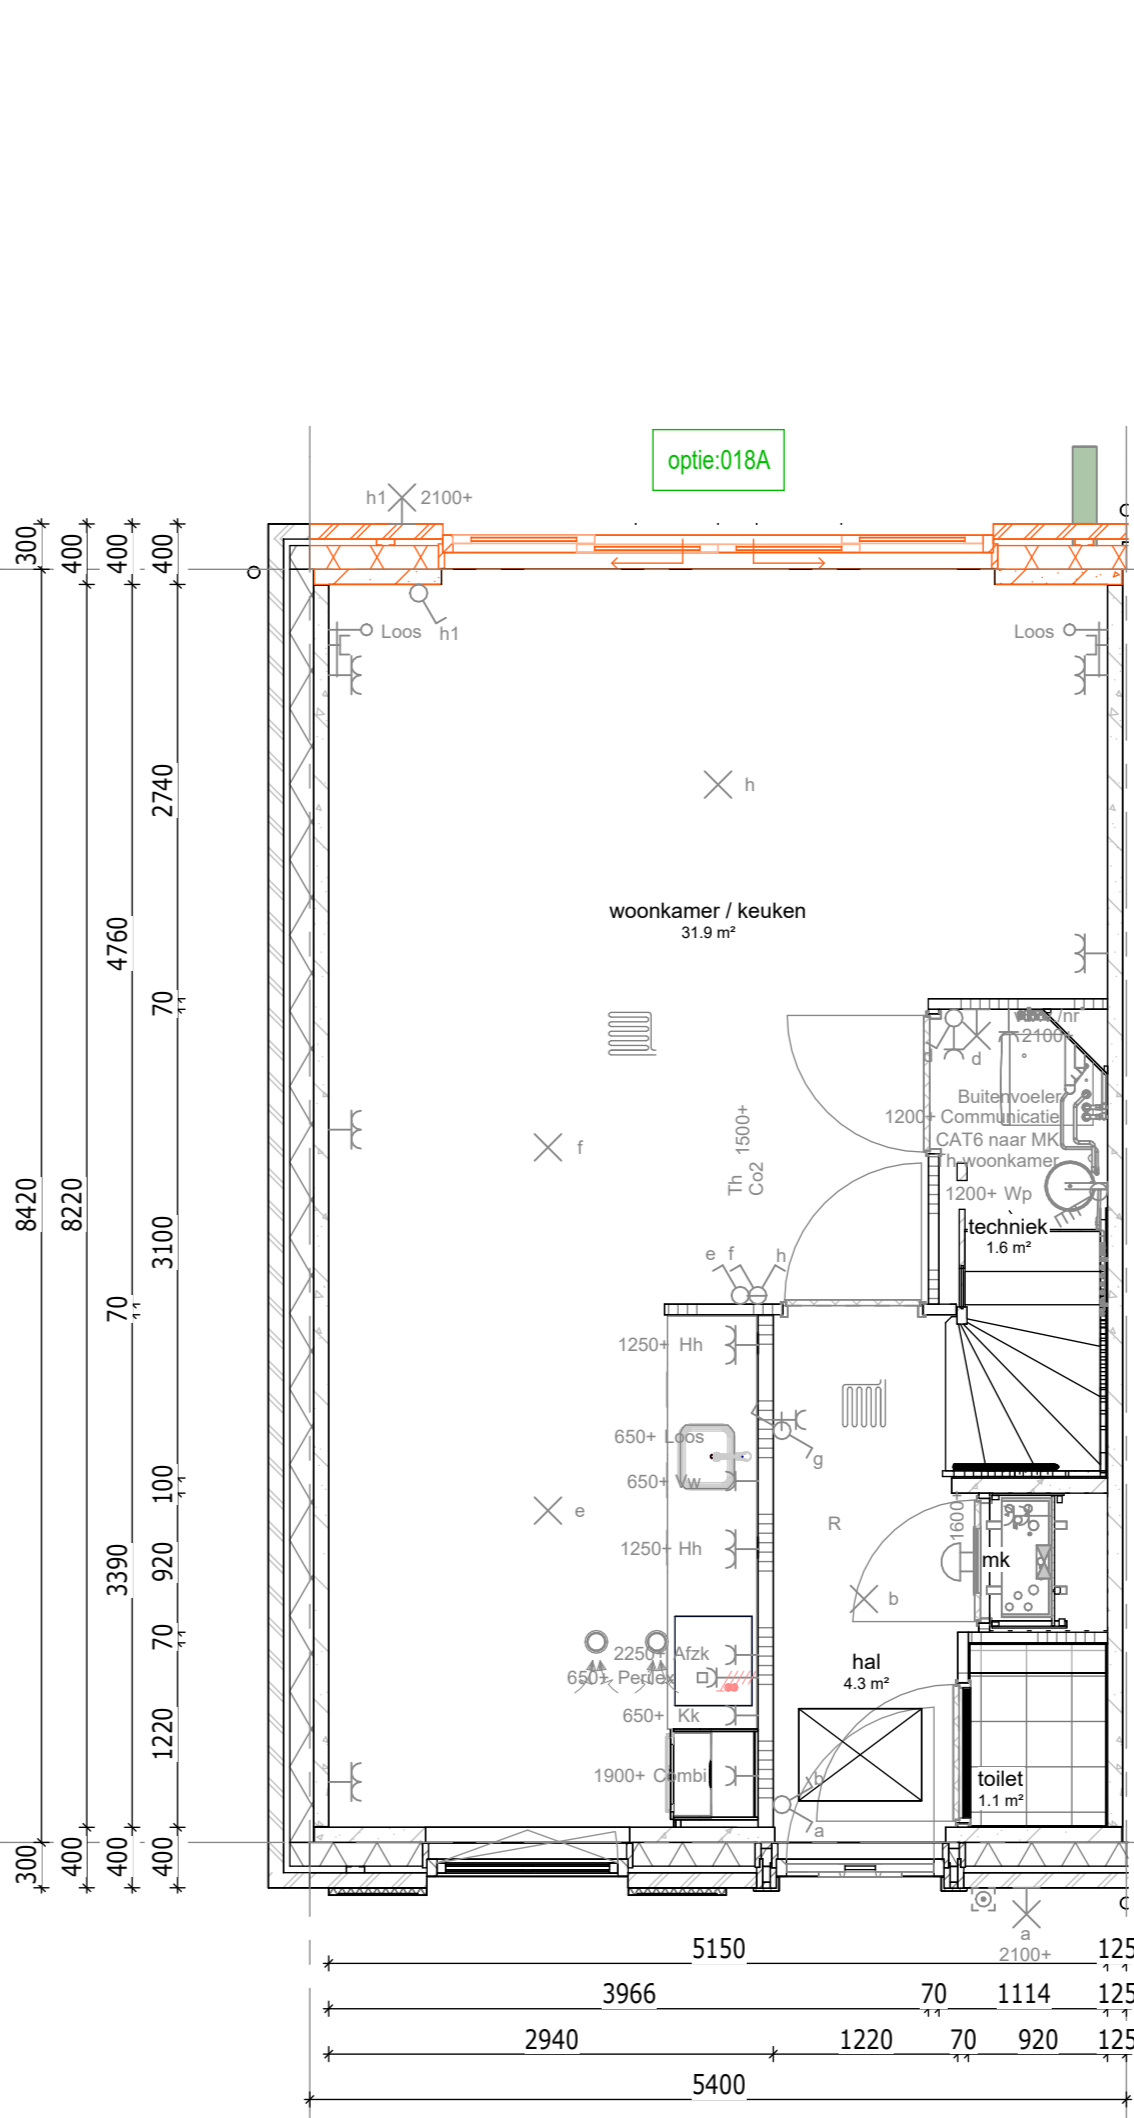

begane grond

018A - Schuifdeur met zijlichten i.p.v. raamkozijn en enkel deurskozijn

Bouwnummer getekend: 070
Bouwnummer gepeild: 070

Renvooi opties	
	Standaard posities, afmeting etc. conform bouwkundige tekening woning
	Gewijzigde positie, afmeting etc. nadat optie gekozen is
	Nummer verwijzend koperkeuzelijst
	Zone t.b.v. zonnepanelen
	* Aantallen en posities zijn indicatief

Bouwnummers
070, 071, 072, 073, 074 & 075
DEFINITIEF

De Pas fase 2
OPTIES - Blok 2 - 5400 - BG


werknr.: 11090

tek.nr.: 06.604
schaal: 1:50
formaat: 1609x841
getekend: Afr. BIM (Trebbe)

datum: 15-12-2023
wijziging:

Trebbe NoordOost B.V.
telefoon: 088 259 00 00
website: www.trebbe.nl




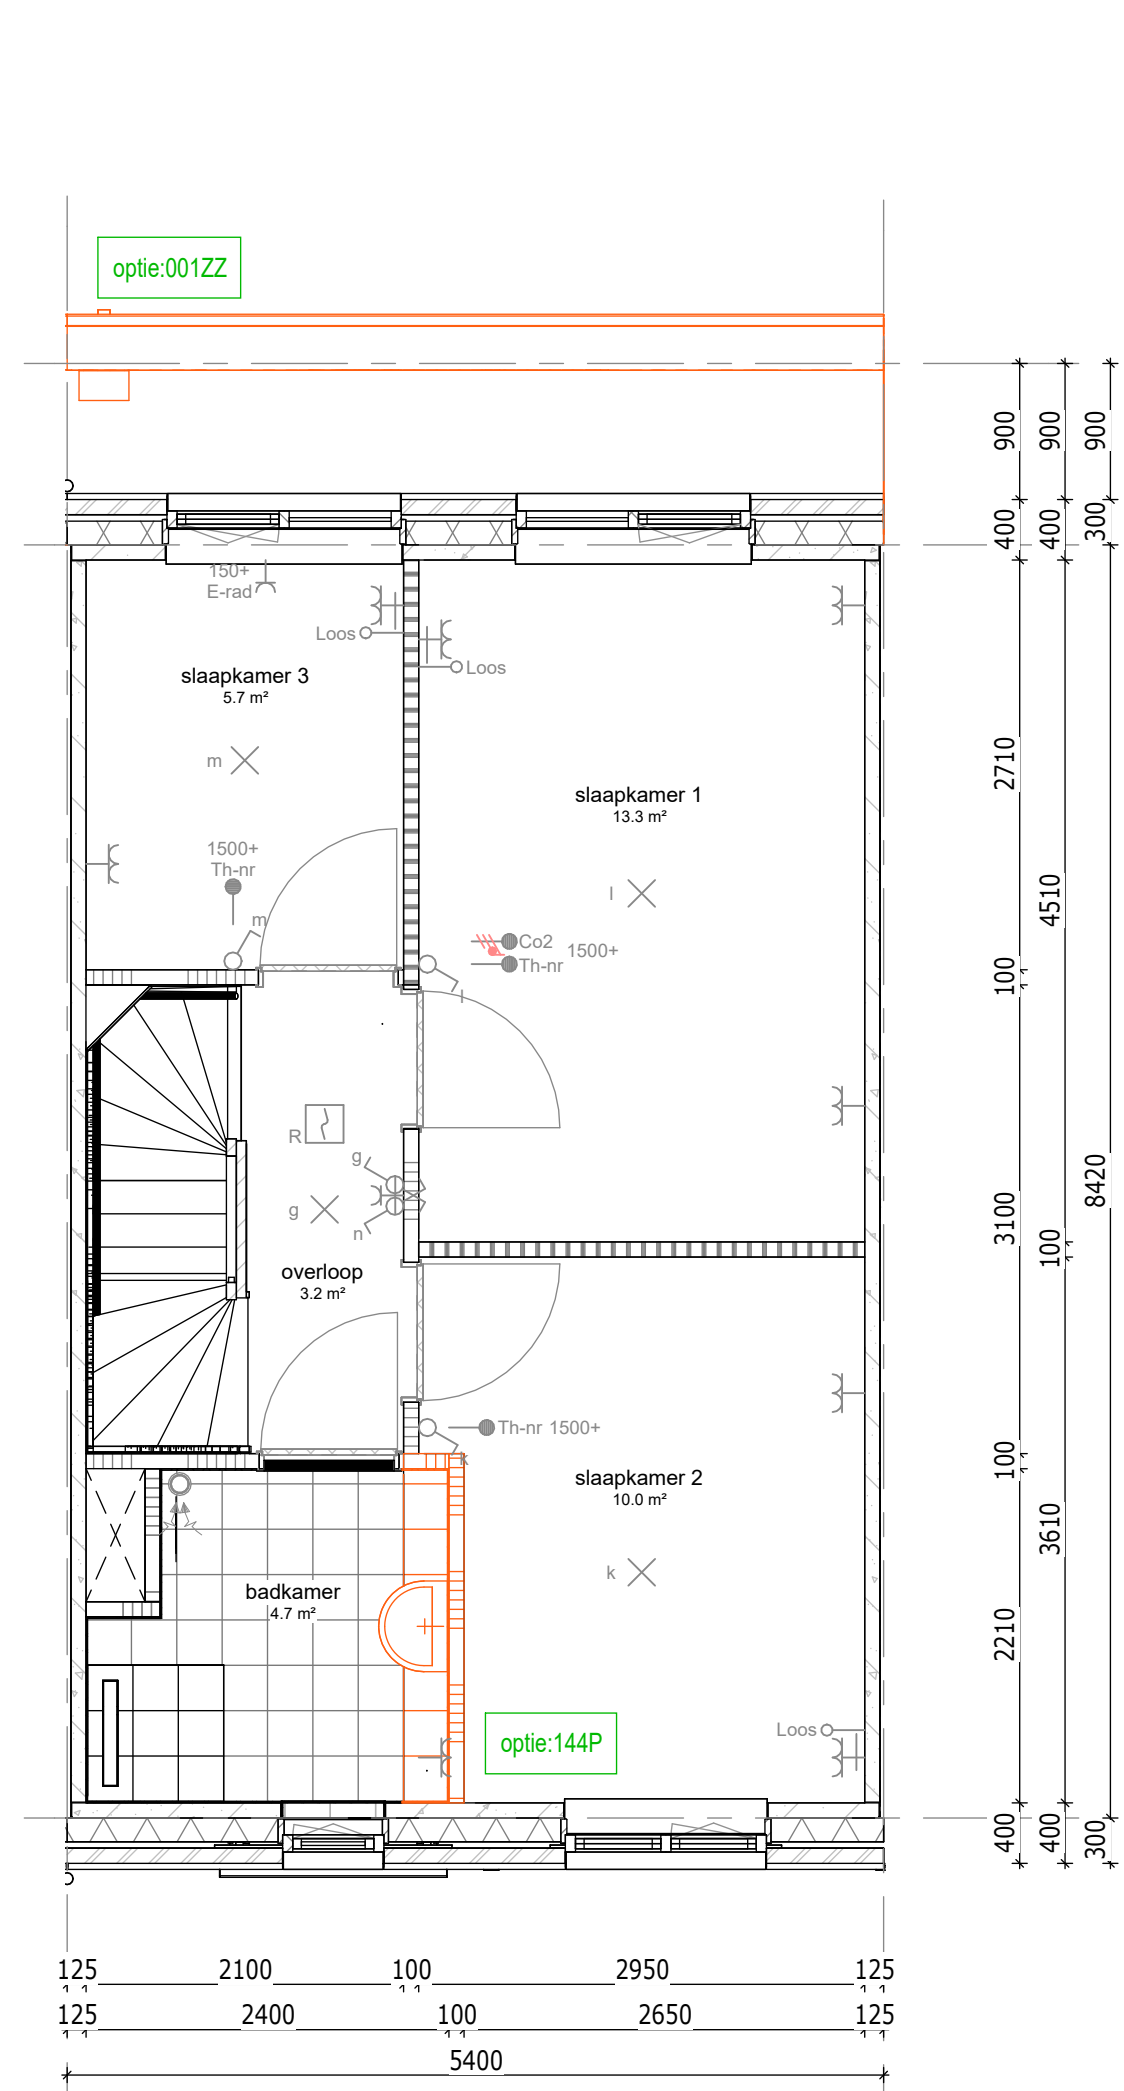

1e verdieping

001ZZ : Uitbouw achtergevel 1200 mm
144P : Vergroten badkamer (met ca. 300 mm)


Bouwnummer getekend: 071, 073
Bouwnummer gespegeld: 072, 074

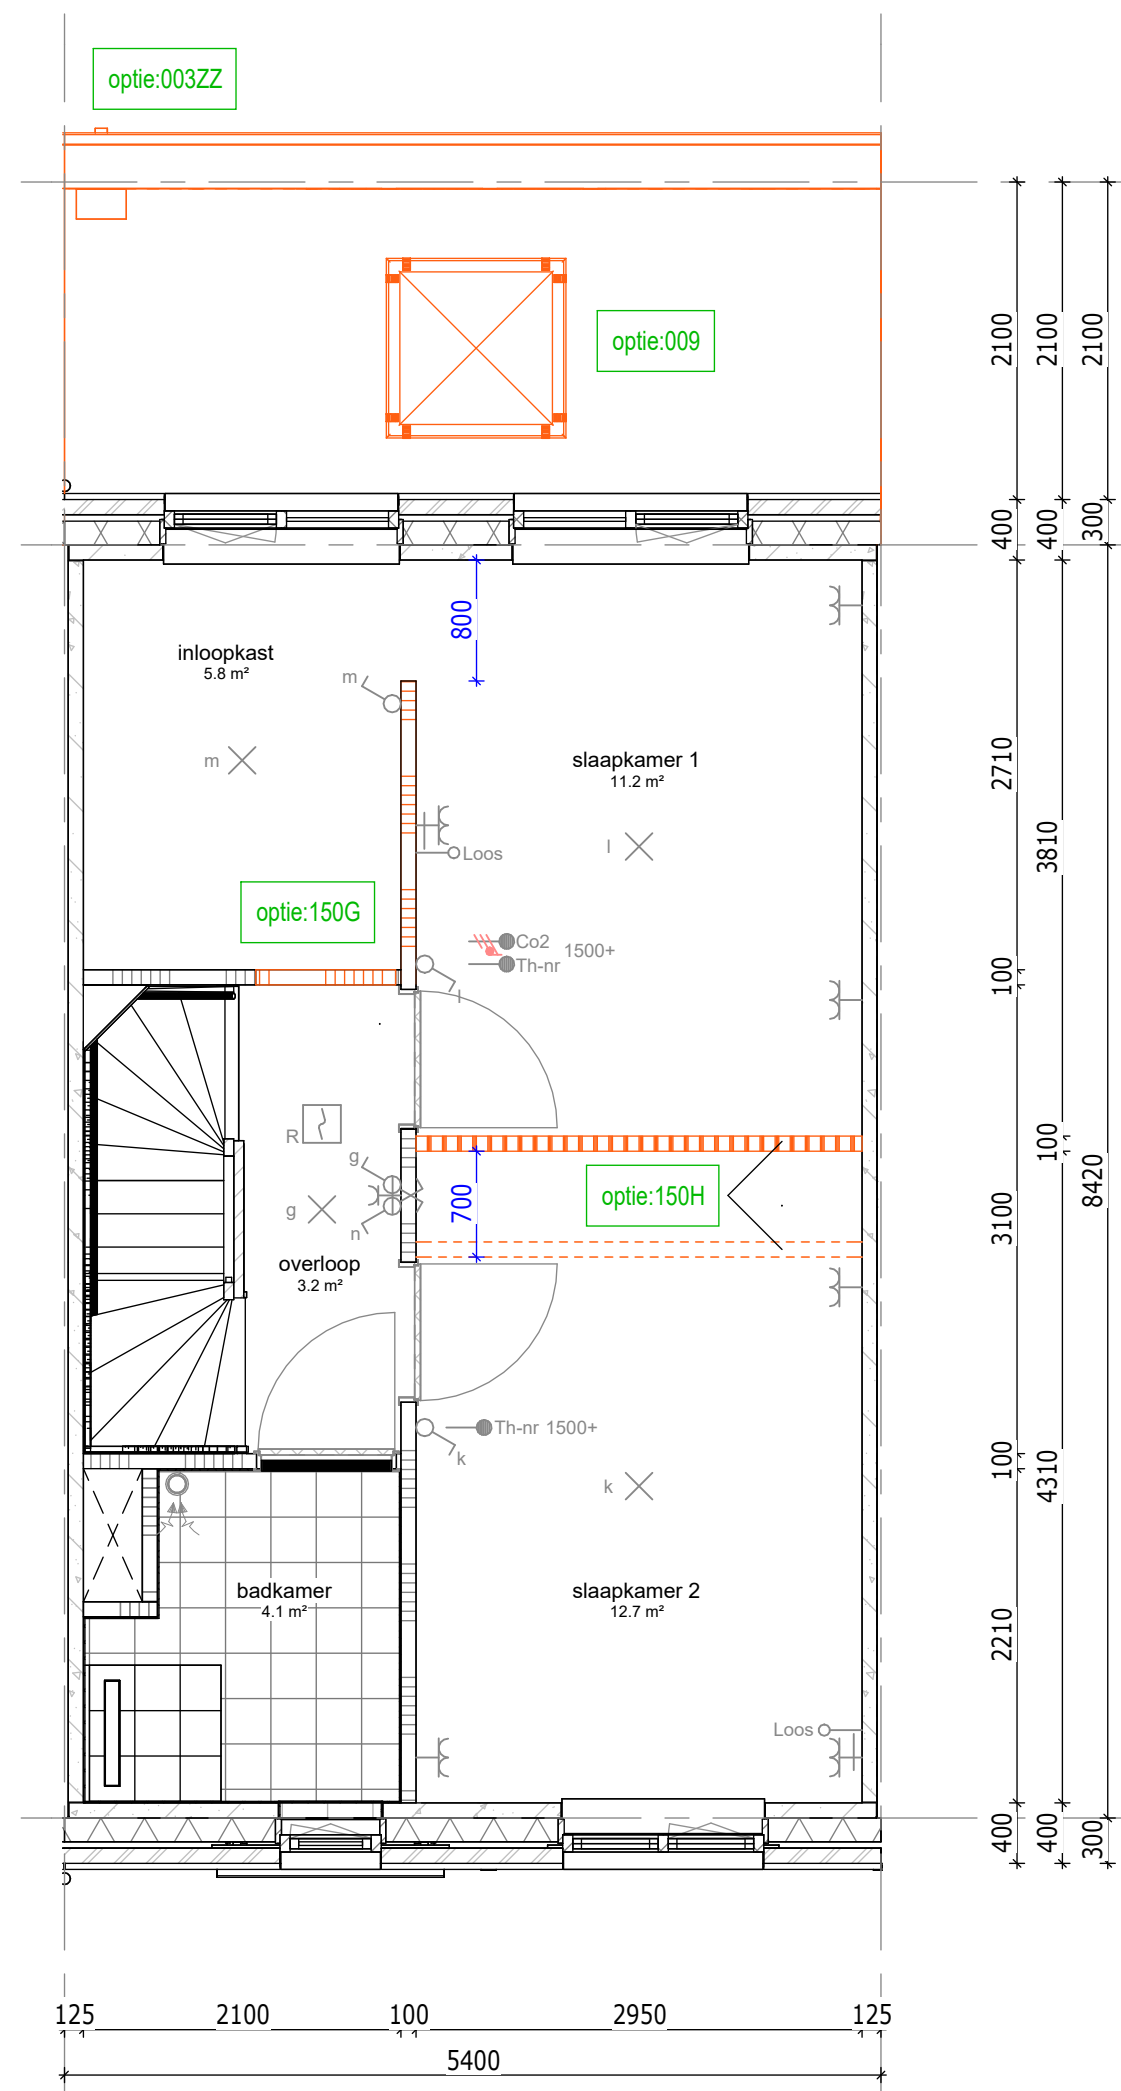

1e verdieping

003ZZ : Uitbouw achtergevel 2400 mm
009 : Lichtloopplaat 1000x1000 mm l.c.m. uitbouw 2400 mm
150G : Inloopkast t.b.v. slaapkamer achtergevel
150H : Verplaatsen binnenwand


Bouwnummer getekend: 071, 073
Bouwnummer gespegeld: 072, 074

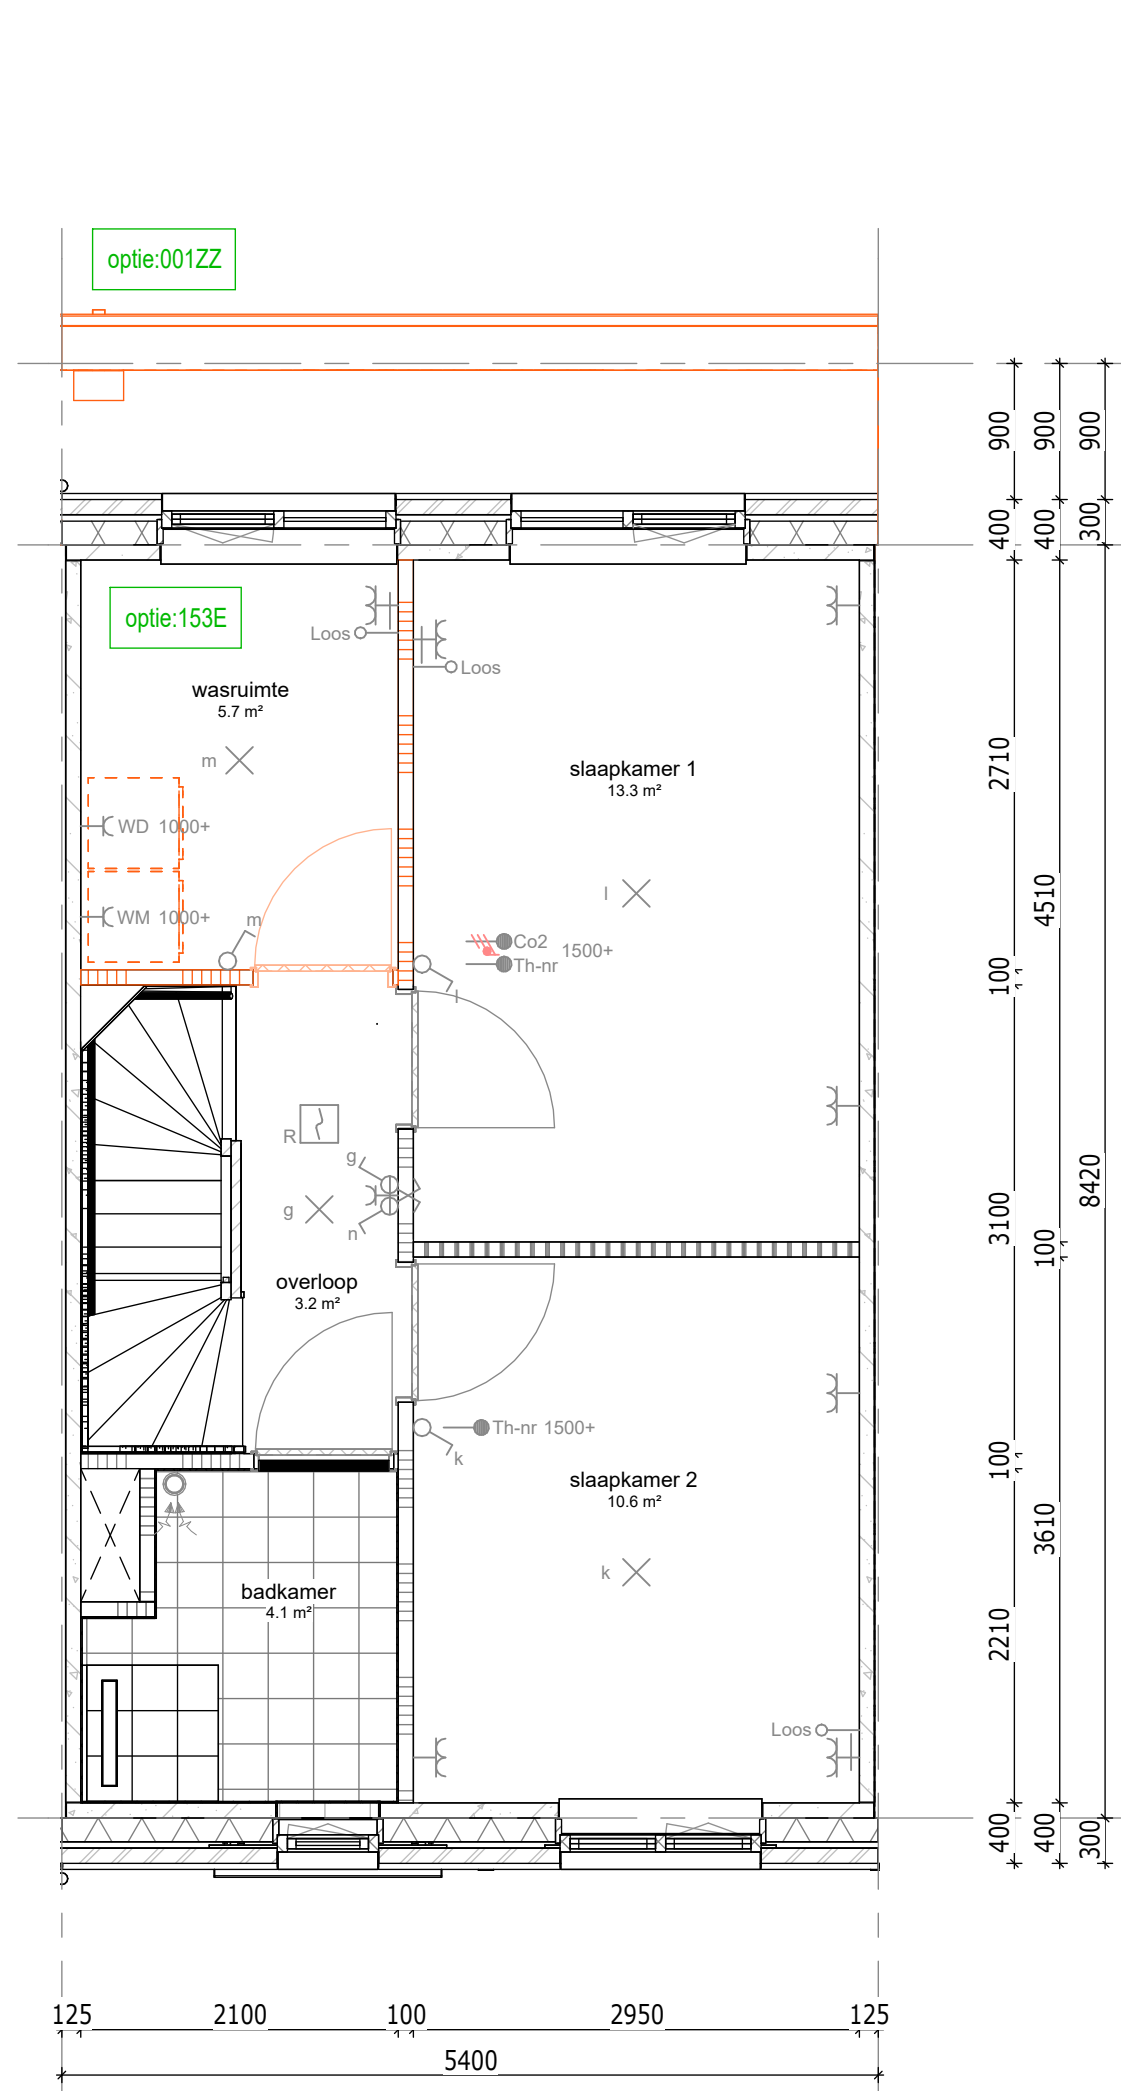

1e verdieping

001ZZ : Uitbouw achtergevel 1200 mm
153E : Wasmunit op 1e verdieping i.c.m. 2 slaapkamers


Bouwnummer getekend: 071, 073
Bouwnummer gespegeld: 072, 074

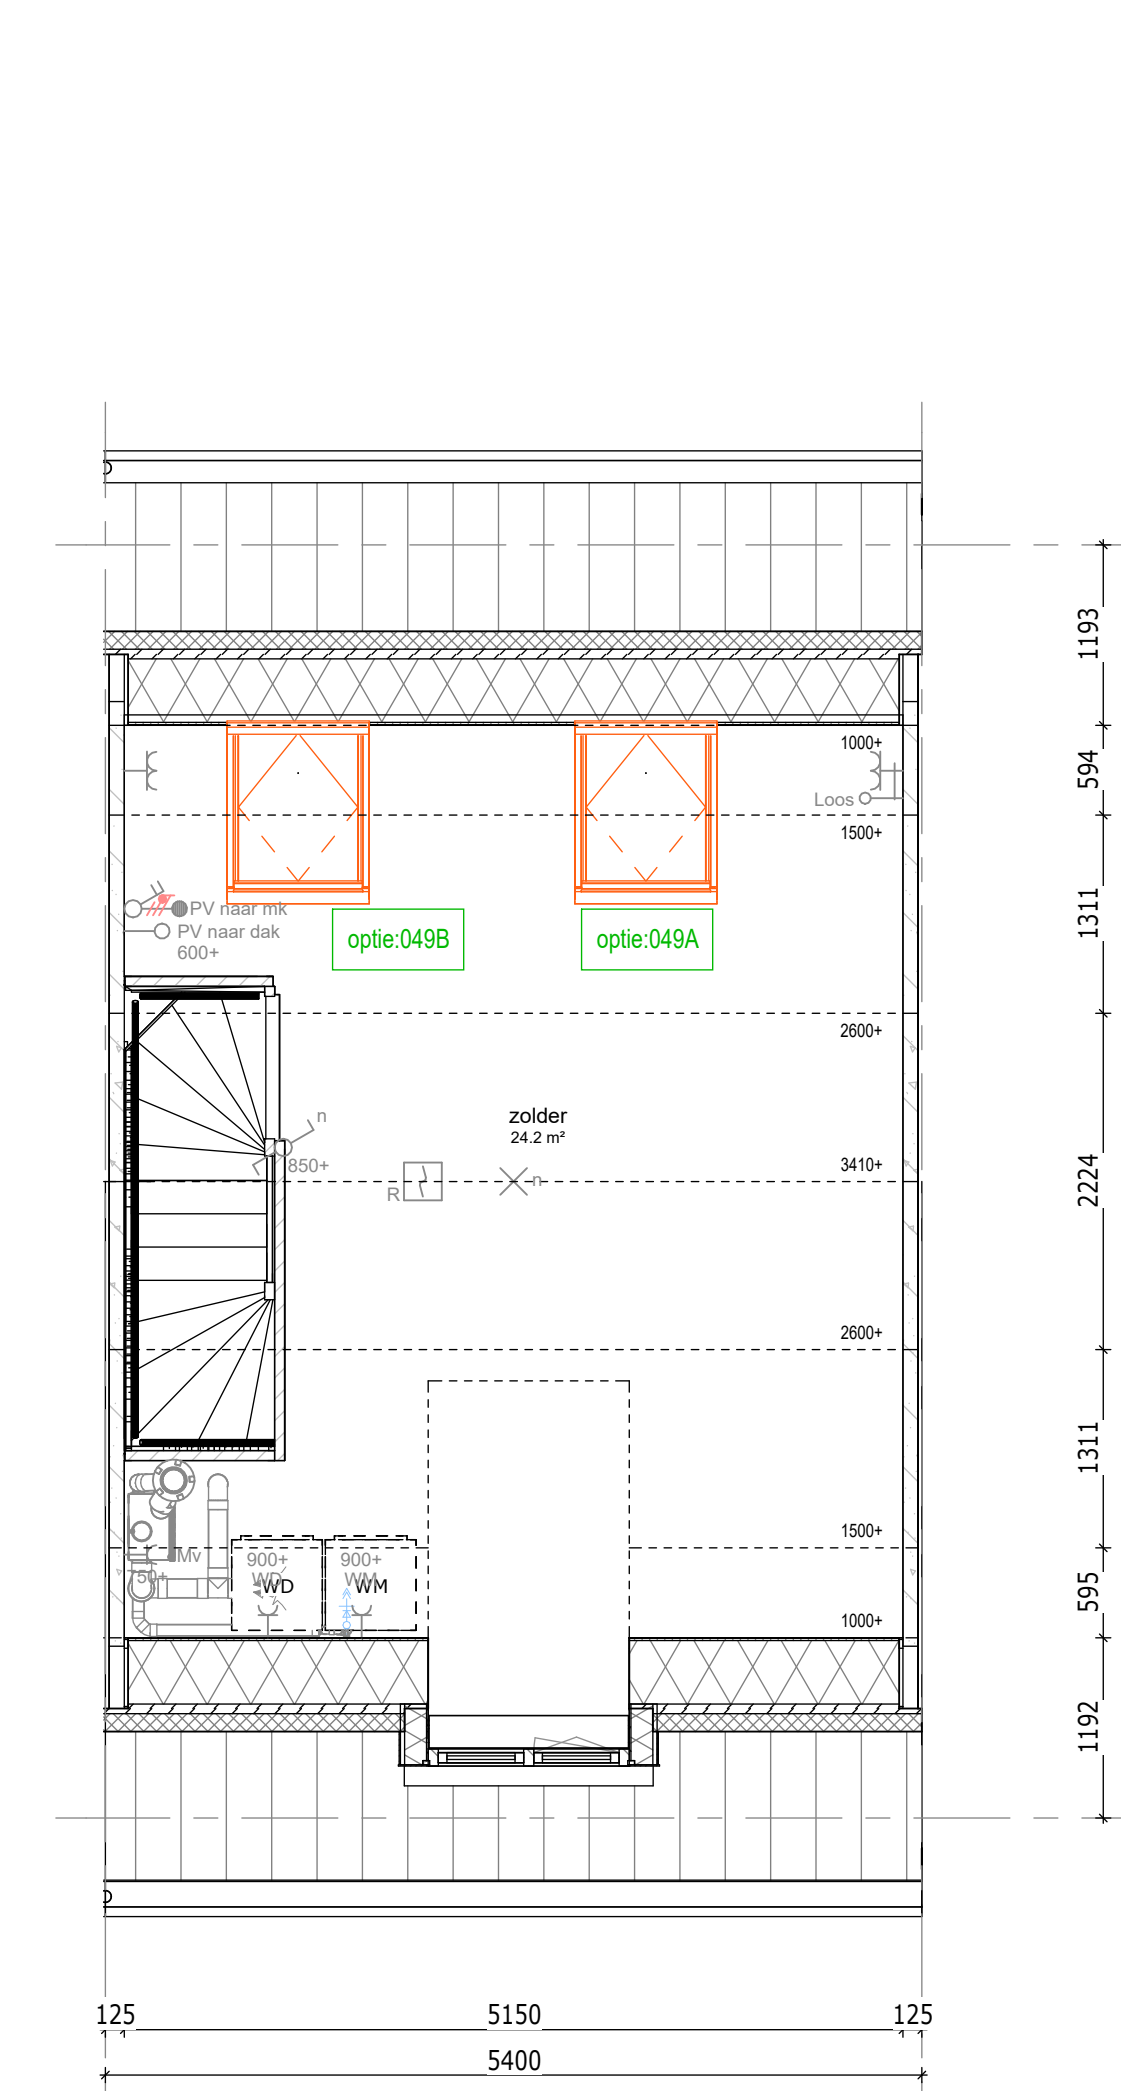

2e verdieping

049A : Dakraam Fakro op het achtergevelskraak - positie 1
049B : Dakraam Fakro op het achtergevelskraak - positie 2


Bouwnummer getekend: 071
Bouwnummer gespegeld: 074

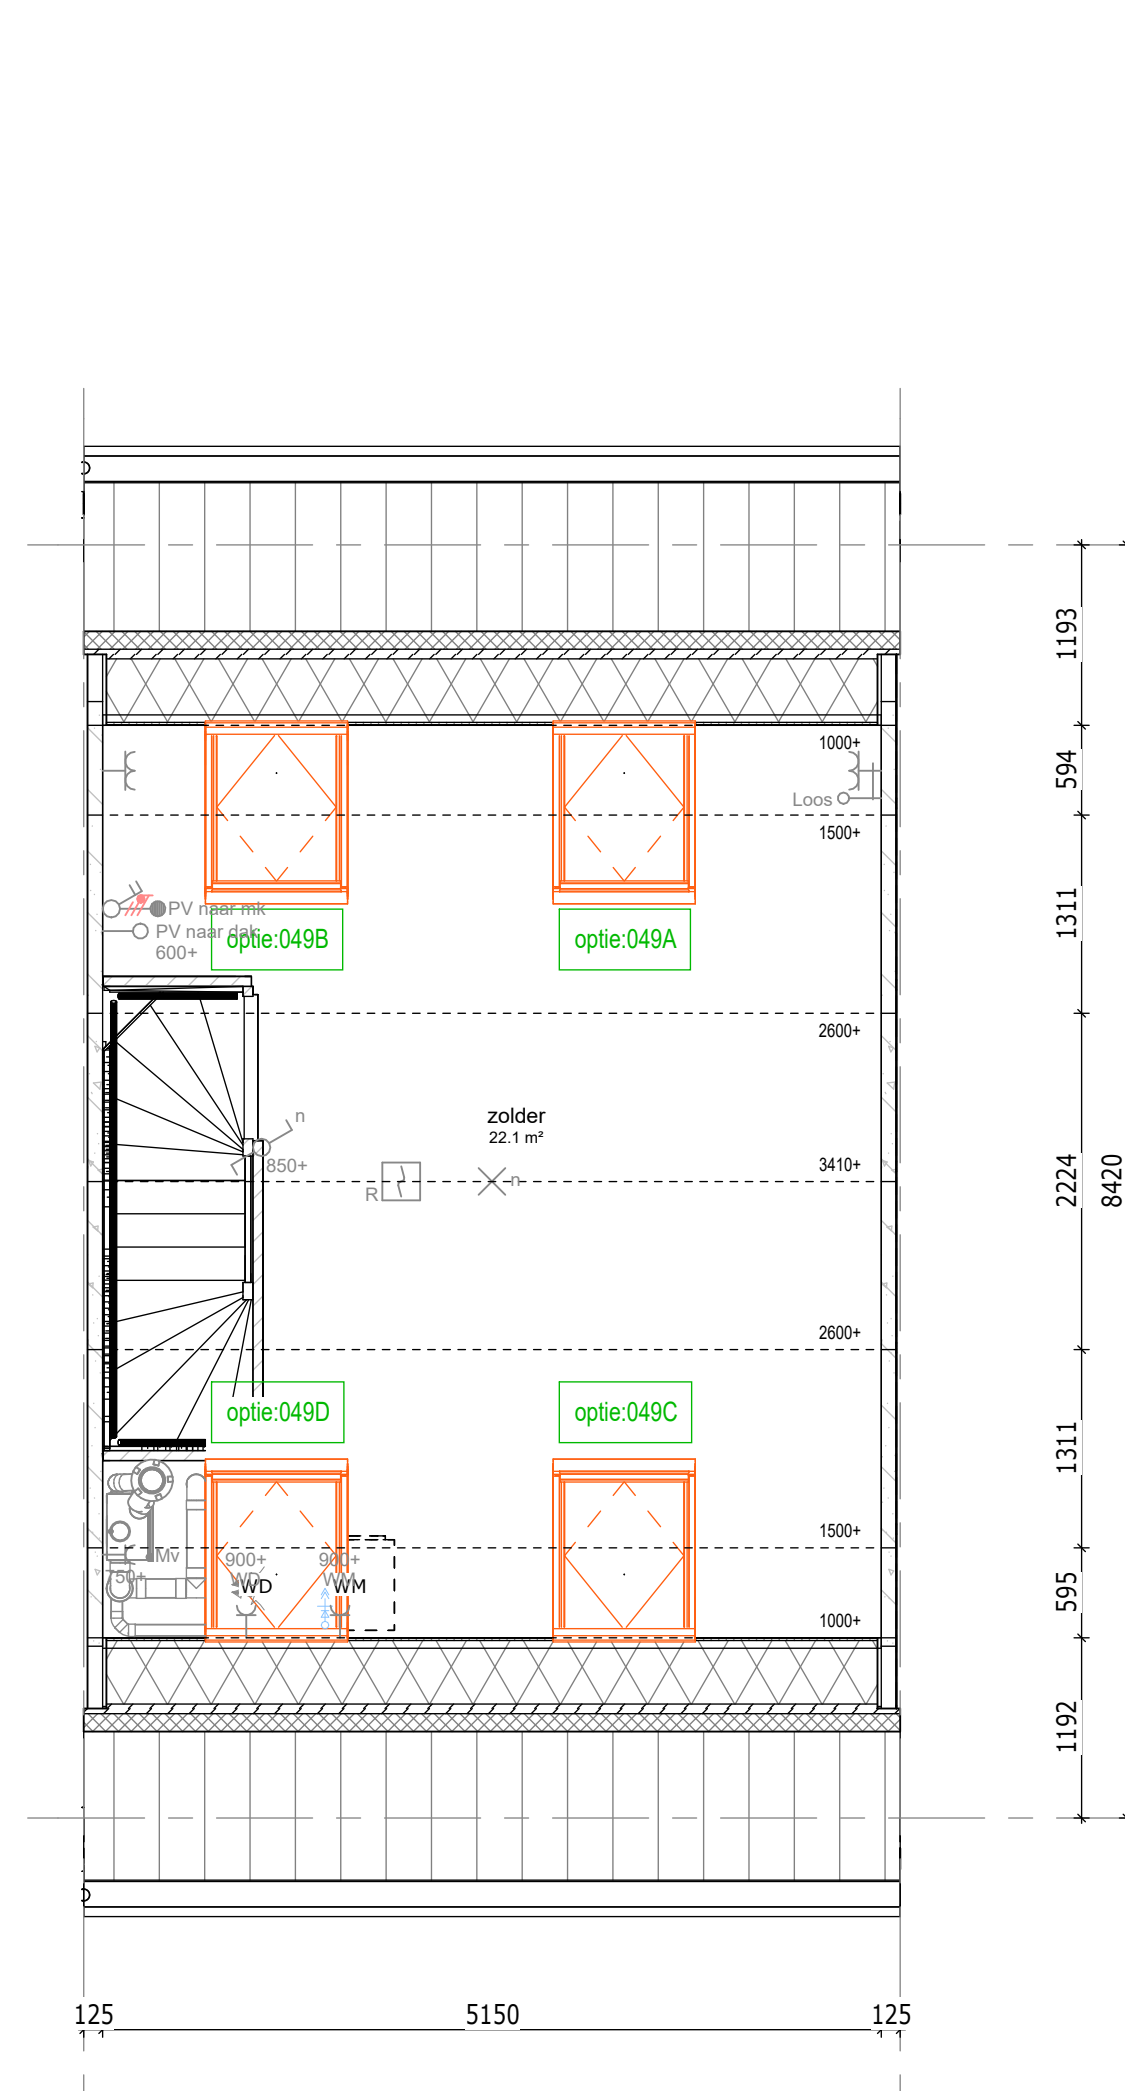

2e verdieping

049A : Dakraam Fakro op het achtergevelskraak - positie 1
049B : Dakraam Fakro op het achtergevelskraak - positie 2
049C : Dakraam Fakro op het voorgevelskraak - positie 3
049D : Dakraam Fakro op het voorgevelskraak - positie 4


Bouwnummer getekend: 073
Bouwnummer gespegeld: 072

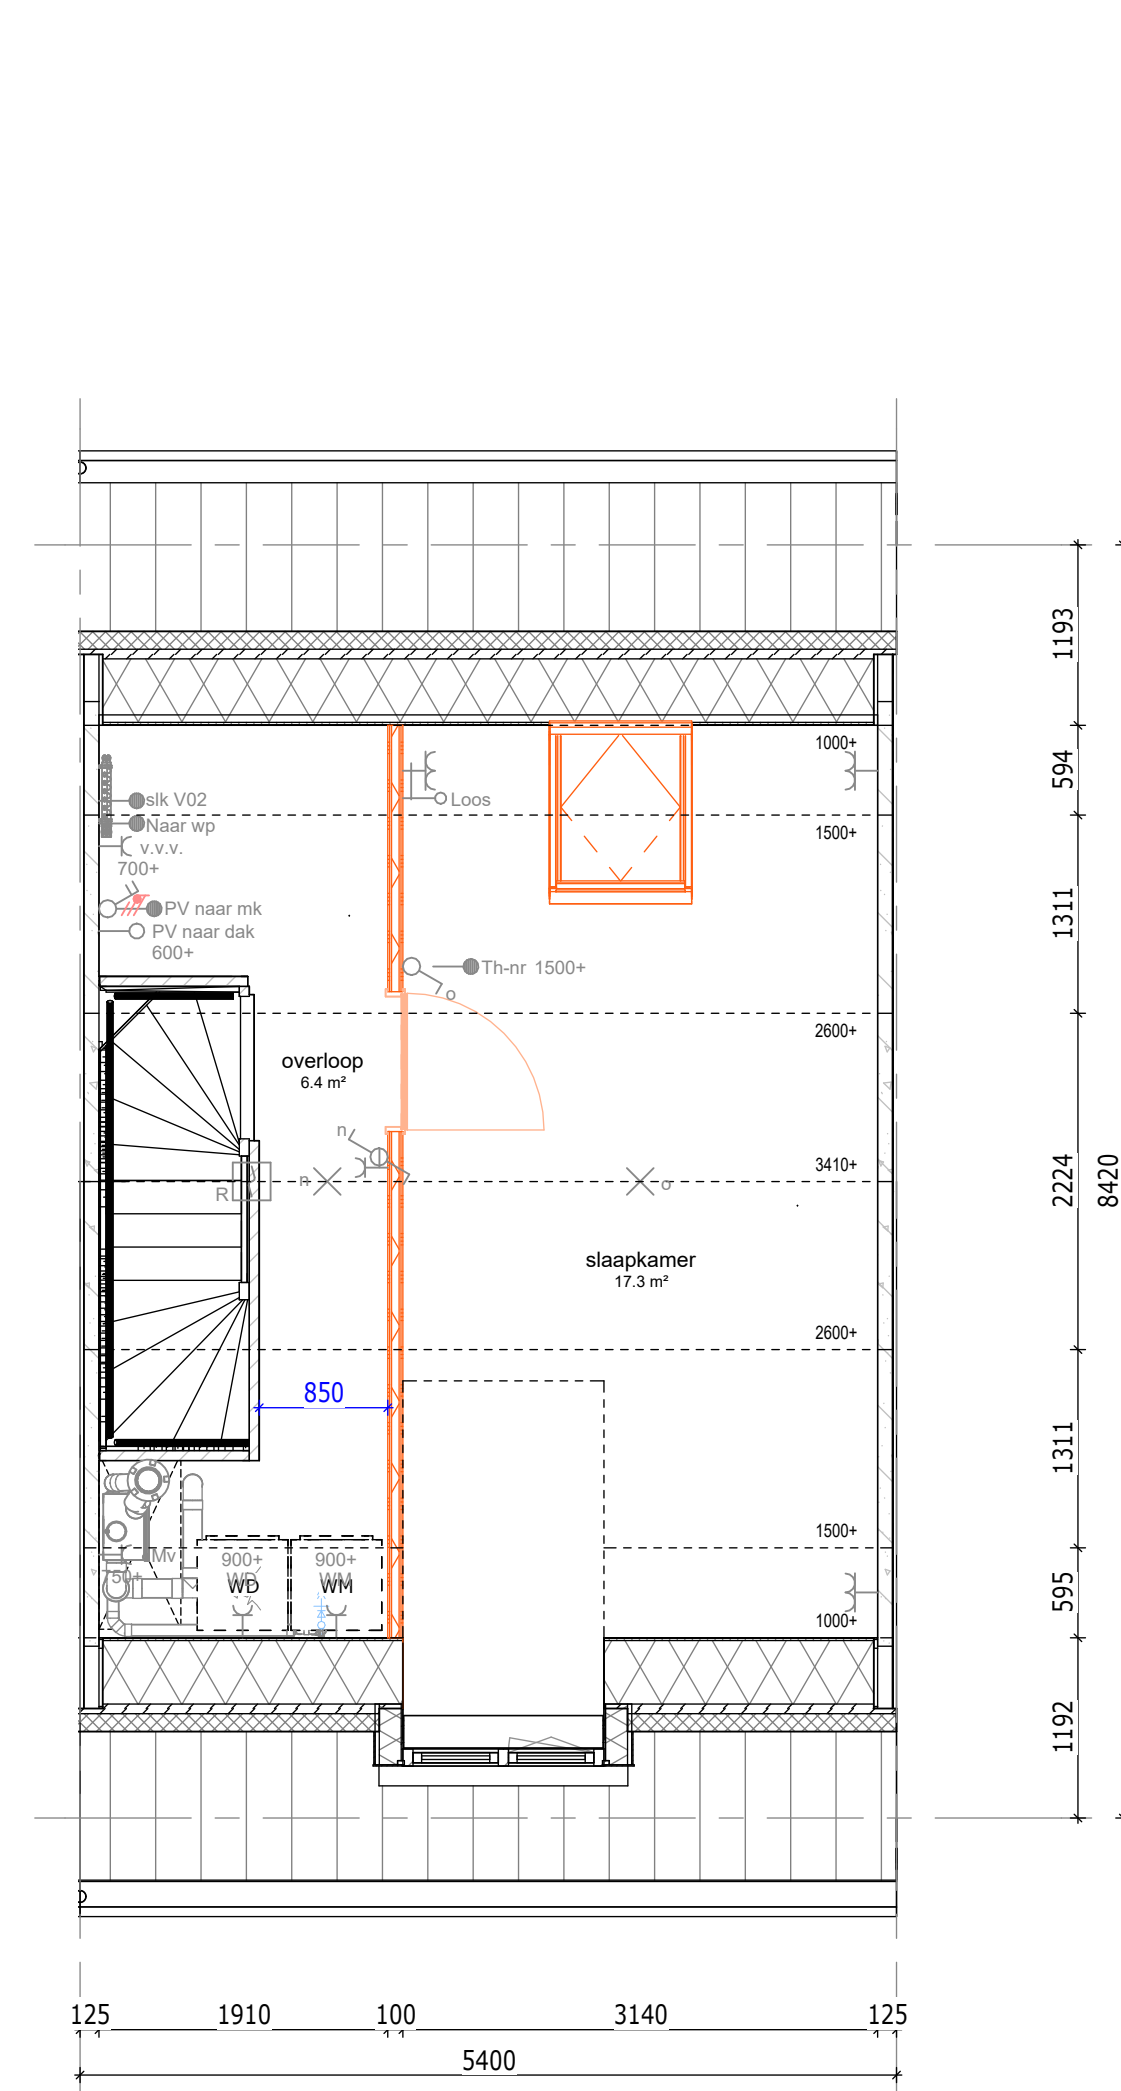

2e verdieping

100E : Zolderindeling met 1 slaapkamer met overloop, ind. dakraam


Bouwnummer getekend: 071
Bouwnummer gespegeld: 074

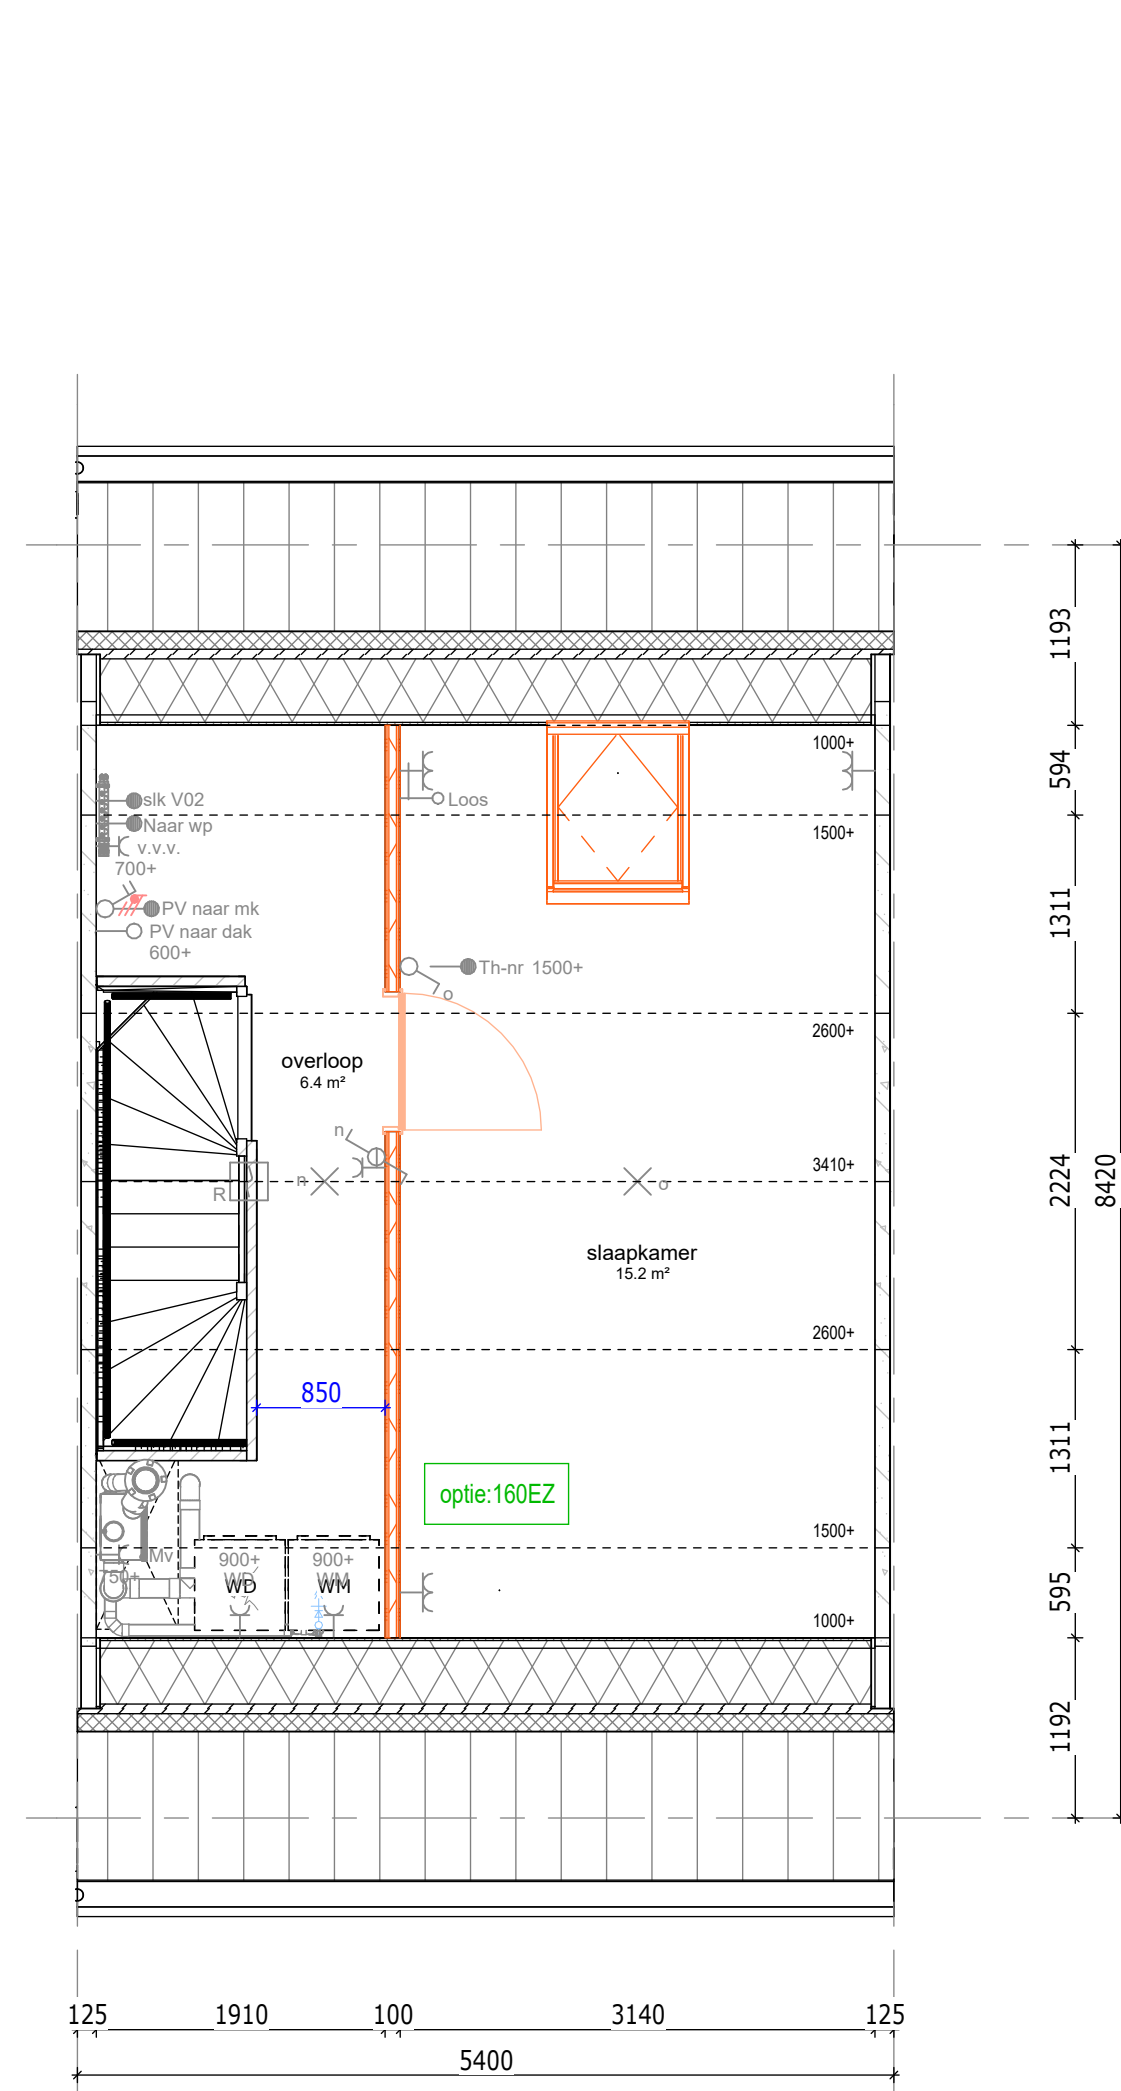

2e verdieping

100E : Zolderindeling met 1 slaapkamer met overloop, ind. dakraam


Bouwnummer getekend: 073
Bouwnummer gespegeld: 072

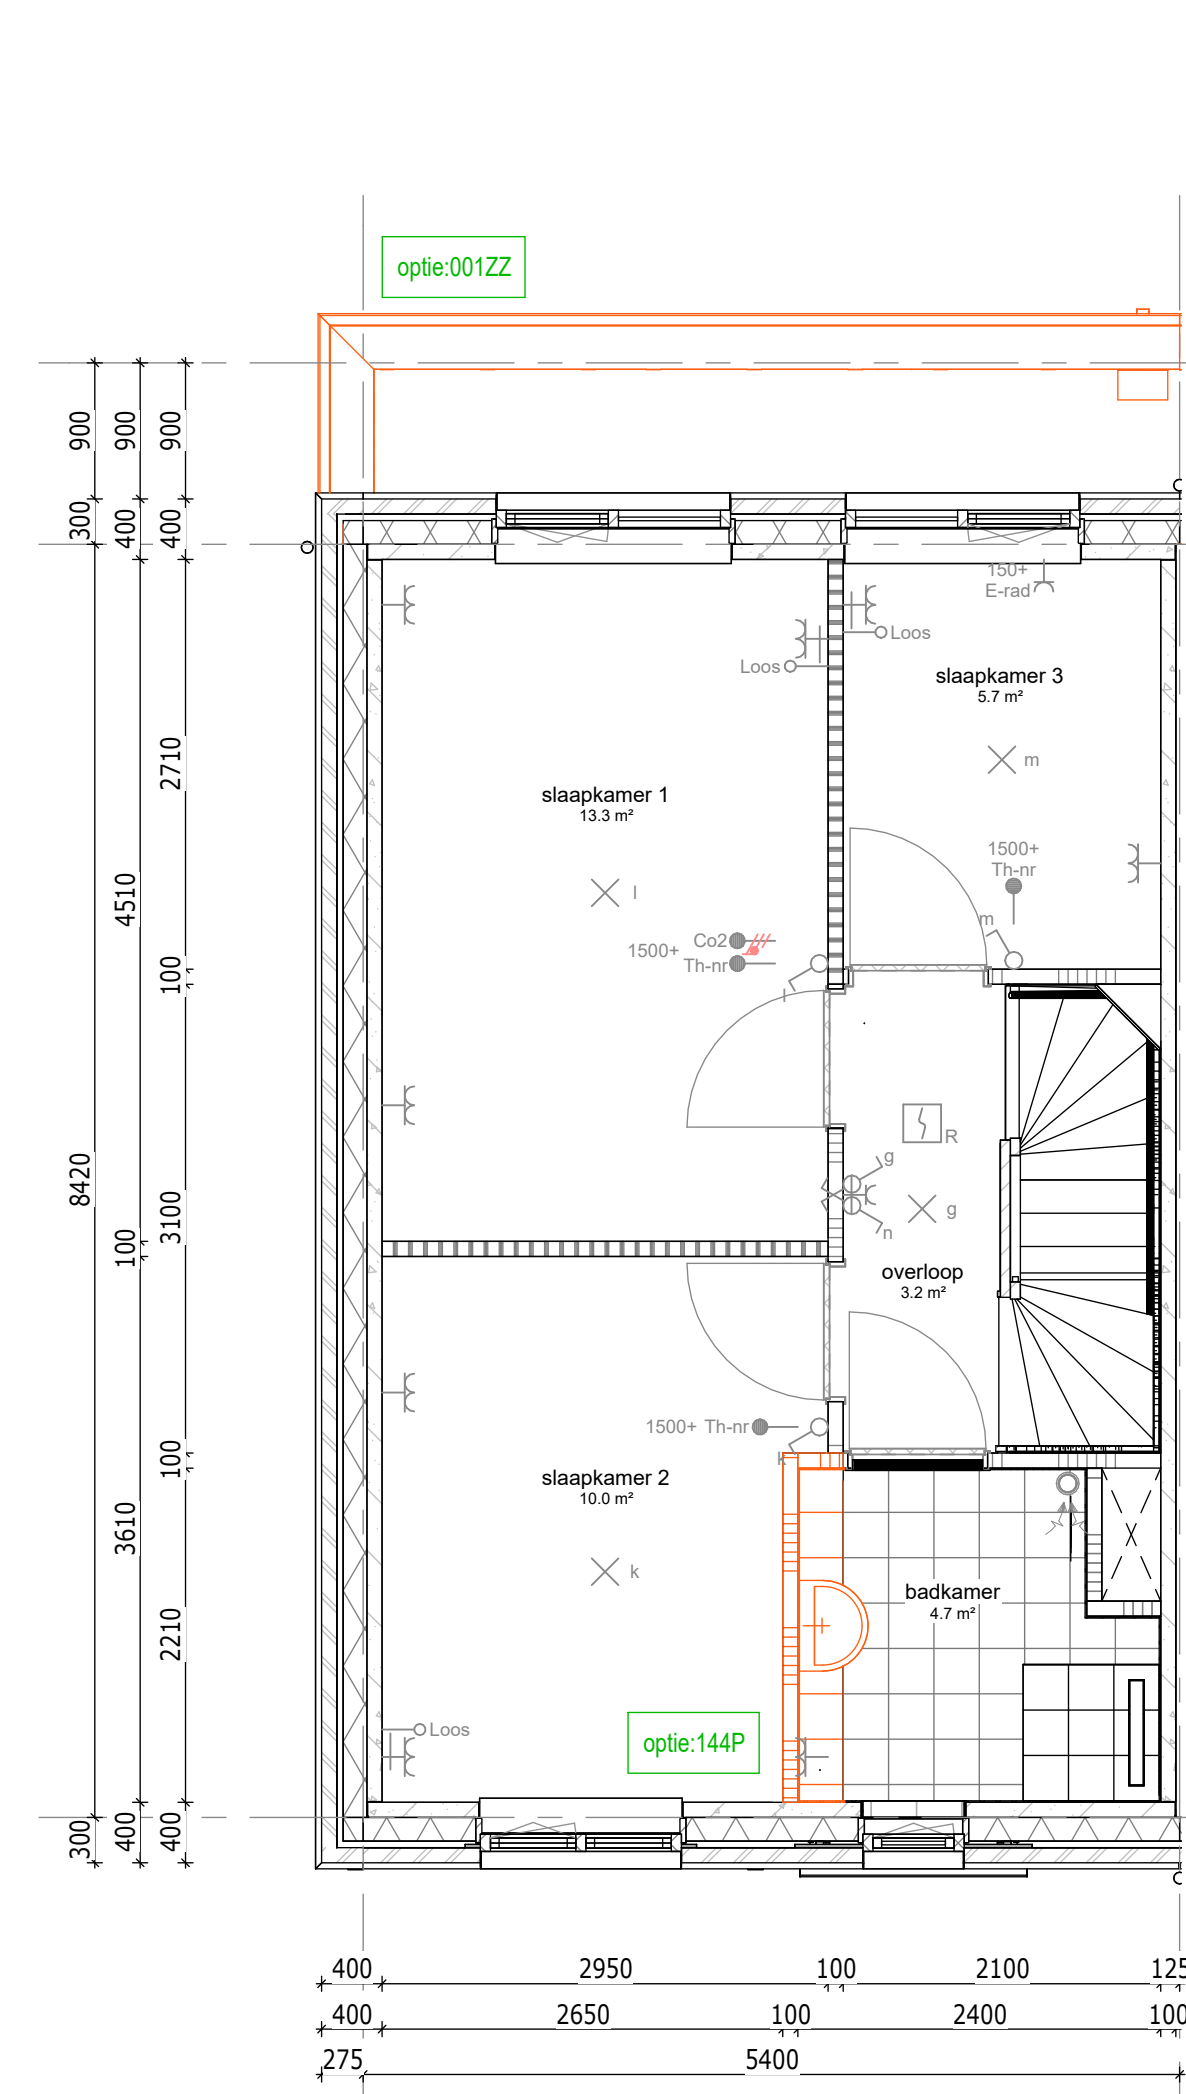

1e verdieping

001ZZ : Uitbouw achtergevel 1200 mm
144P : Vergroten badkamer (met ca. 300 mm)


Bouwnummer getekend: 070
Bouwnummer gespegeld: 075

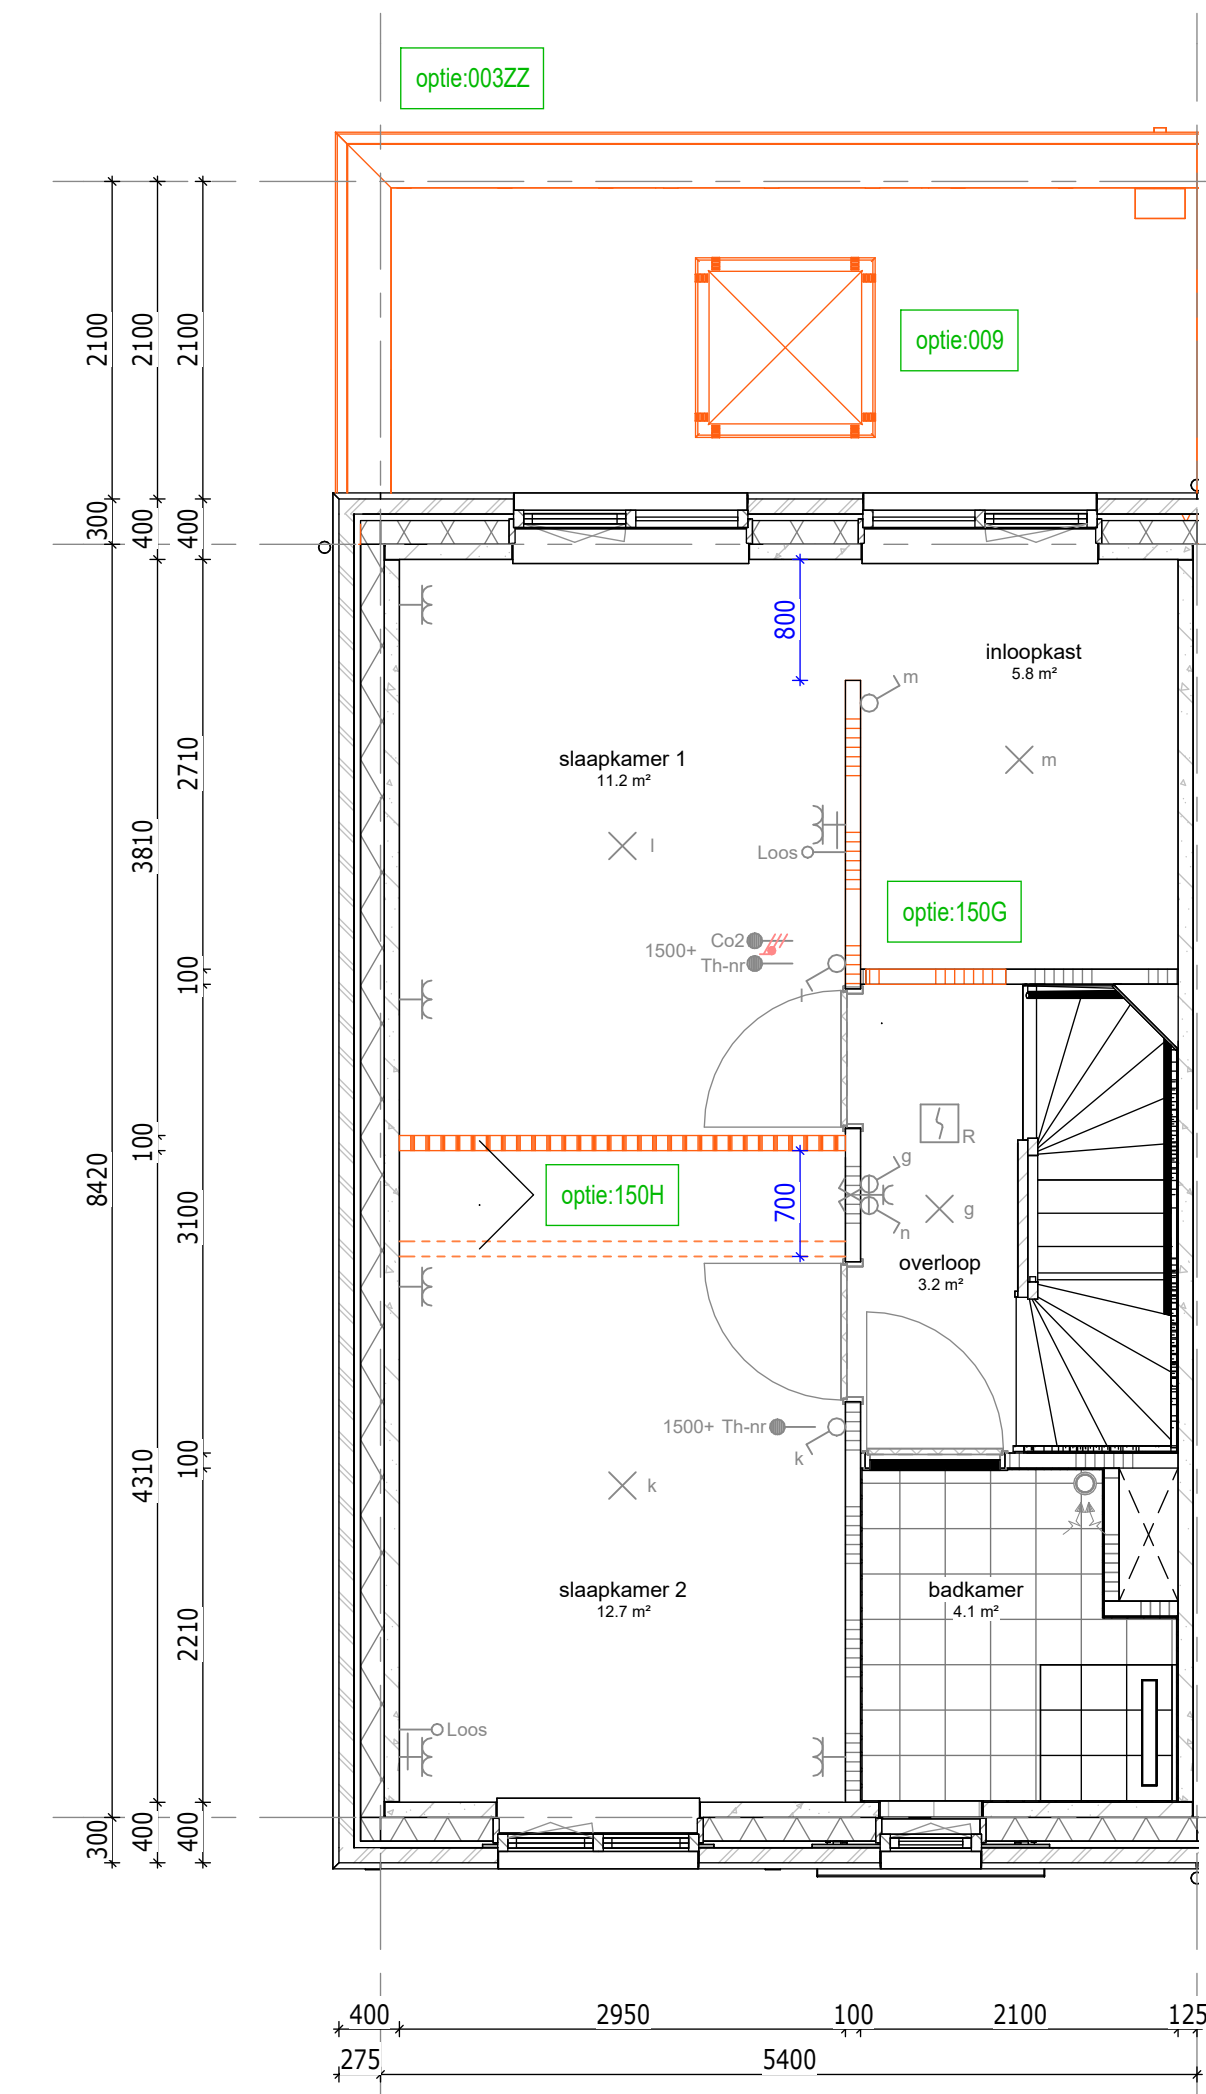

1e verdieping

003ZZ : Uitbouw achtergevel 2400 mm
009 : Lichtloopplaat 1000x1000 mm l.c.m. uitbouw 2400 mm
150G : Inloopkast t.b.v. slaapkamer achtergevel
150H : Verplaatsen binnenwand


Bouwnummer getekend: 070
Bouwnummer gespegeld: 075

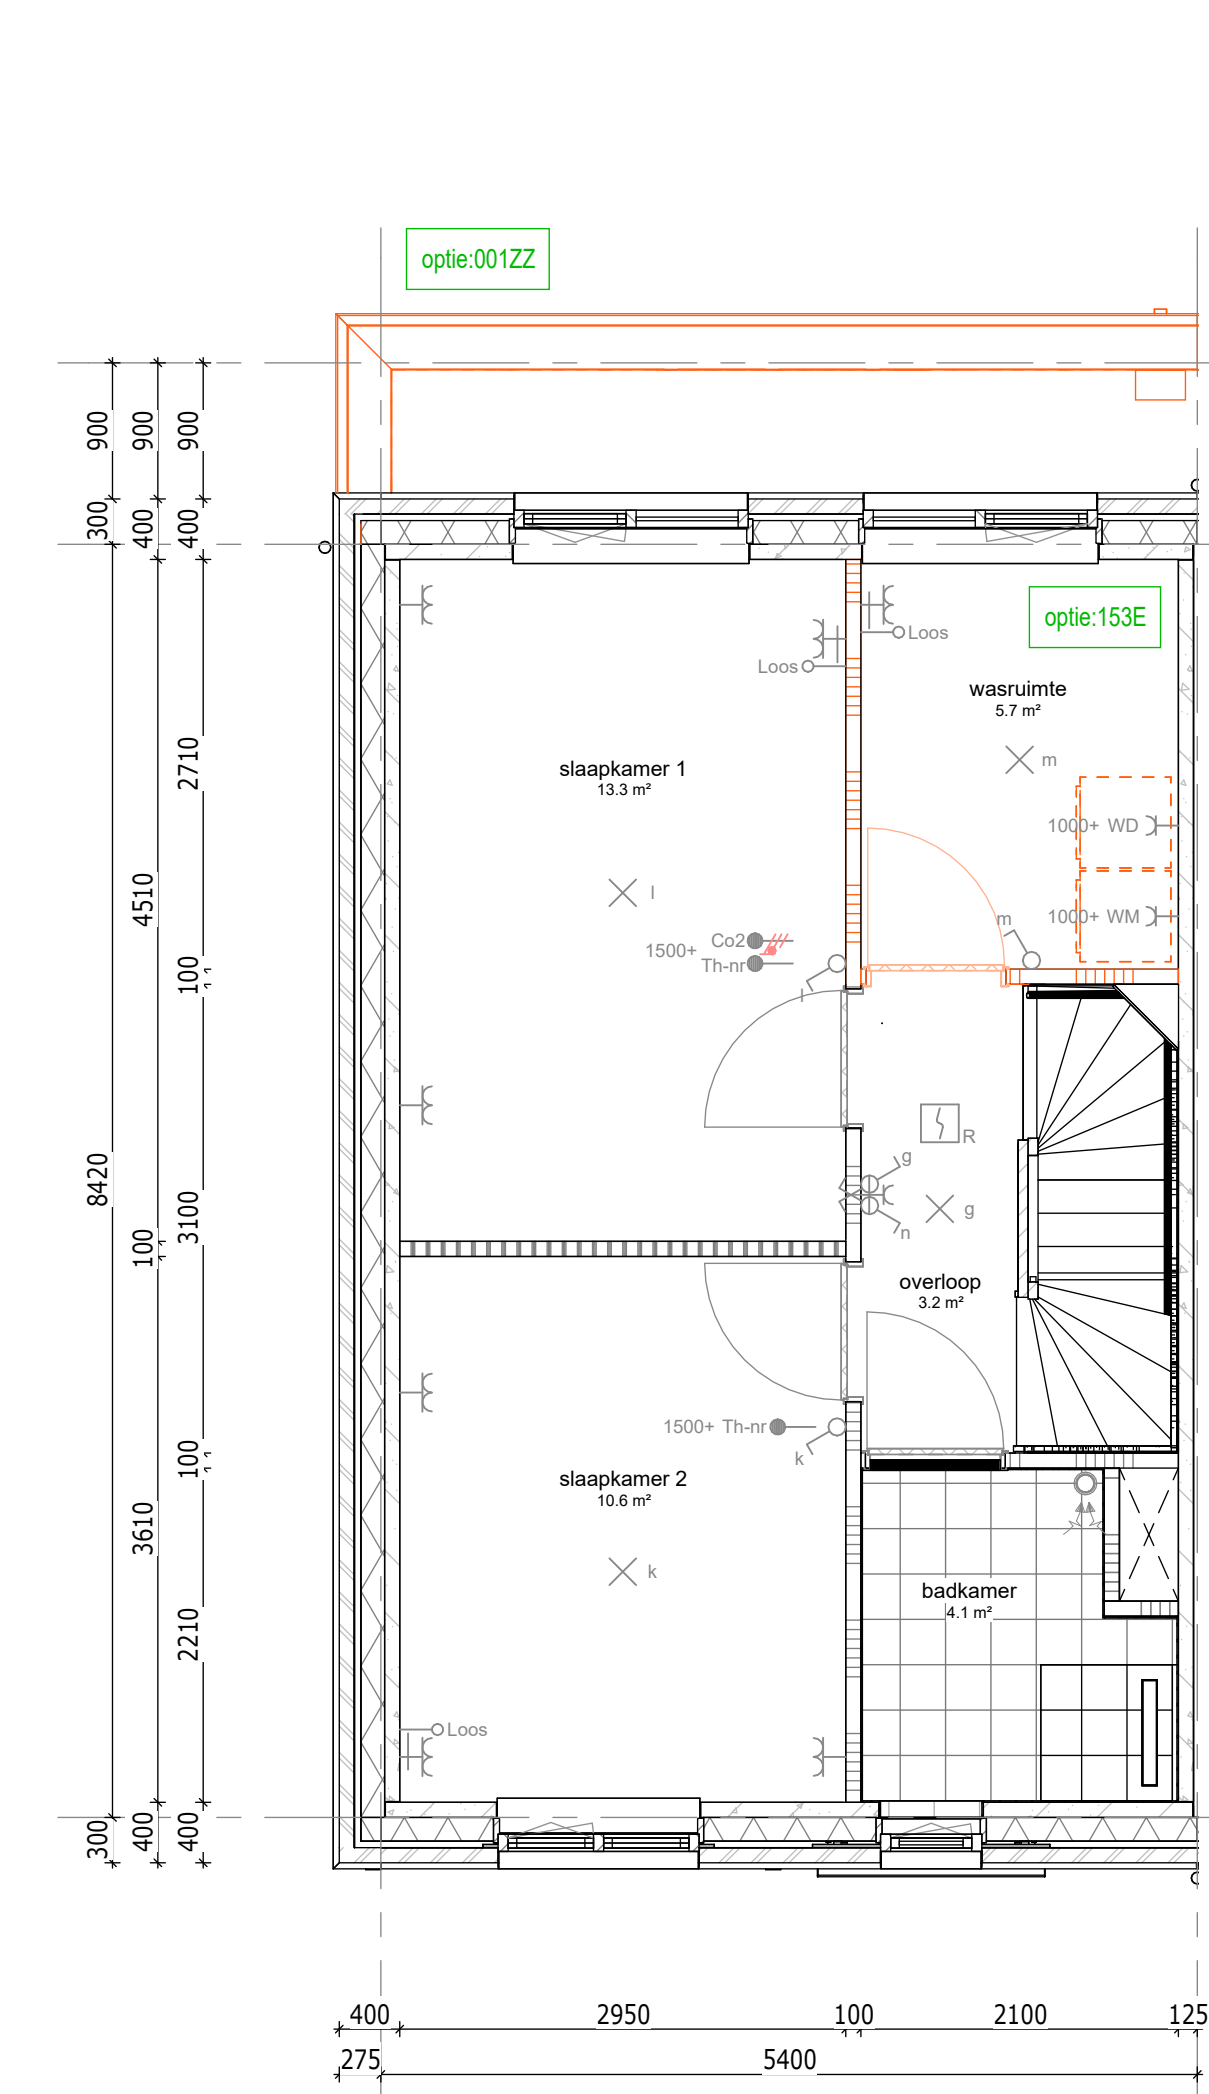

1e verdieping

001ZZ : Uitbouw achtergevel 1200 mm
153E : Wasmunit op 1e verdieping i.c.m. 2 slaapkamers


Bouwnummer getekend: 070
Bouwnummer gespegeld: 075

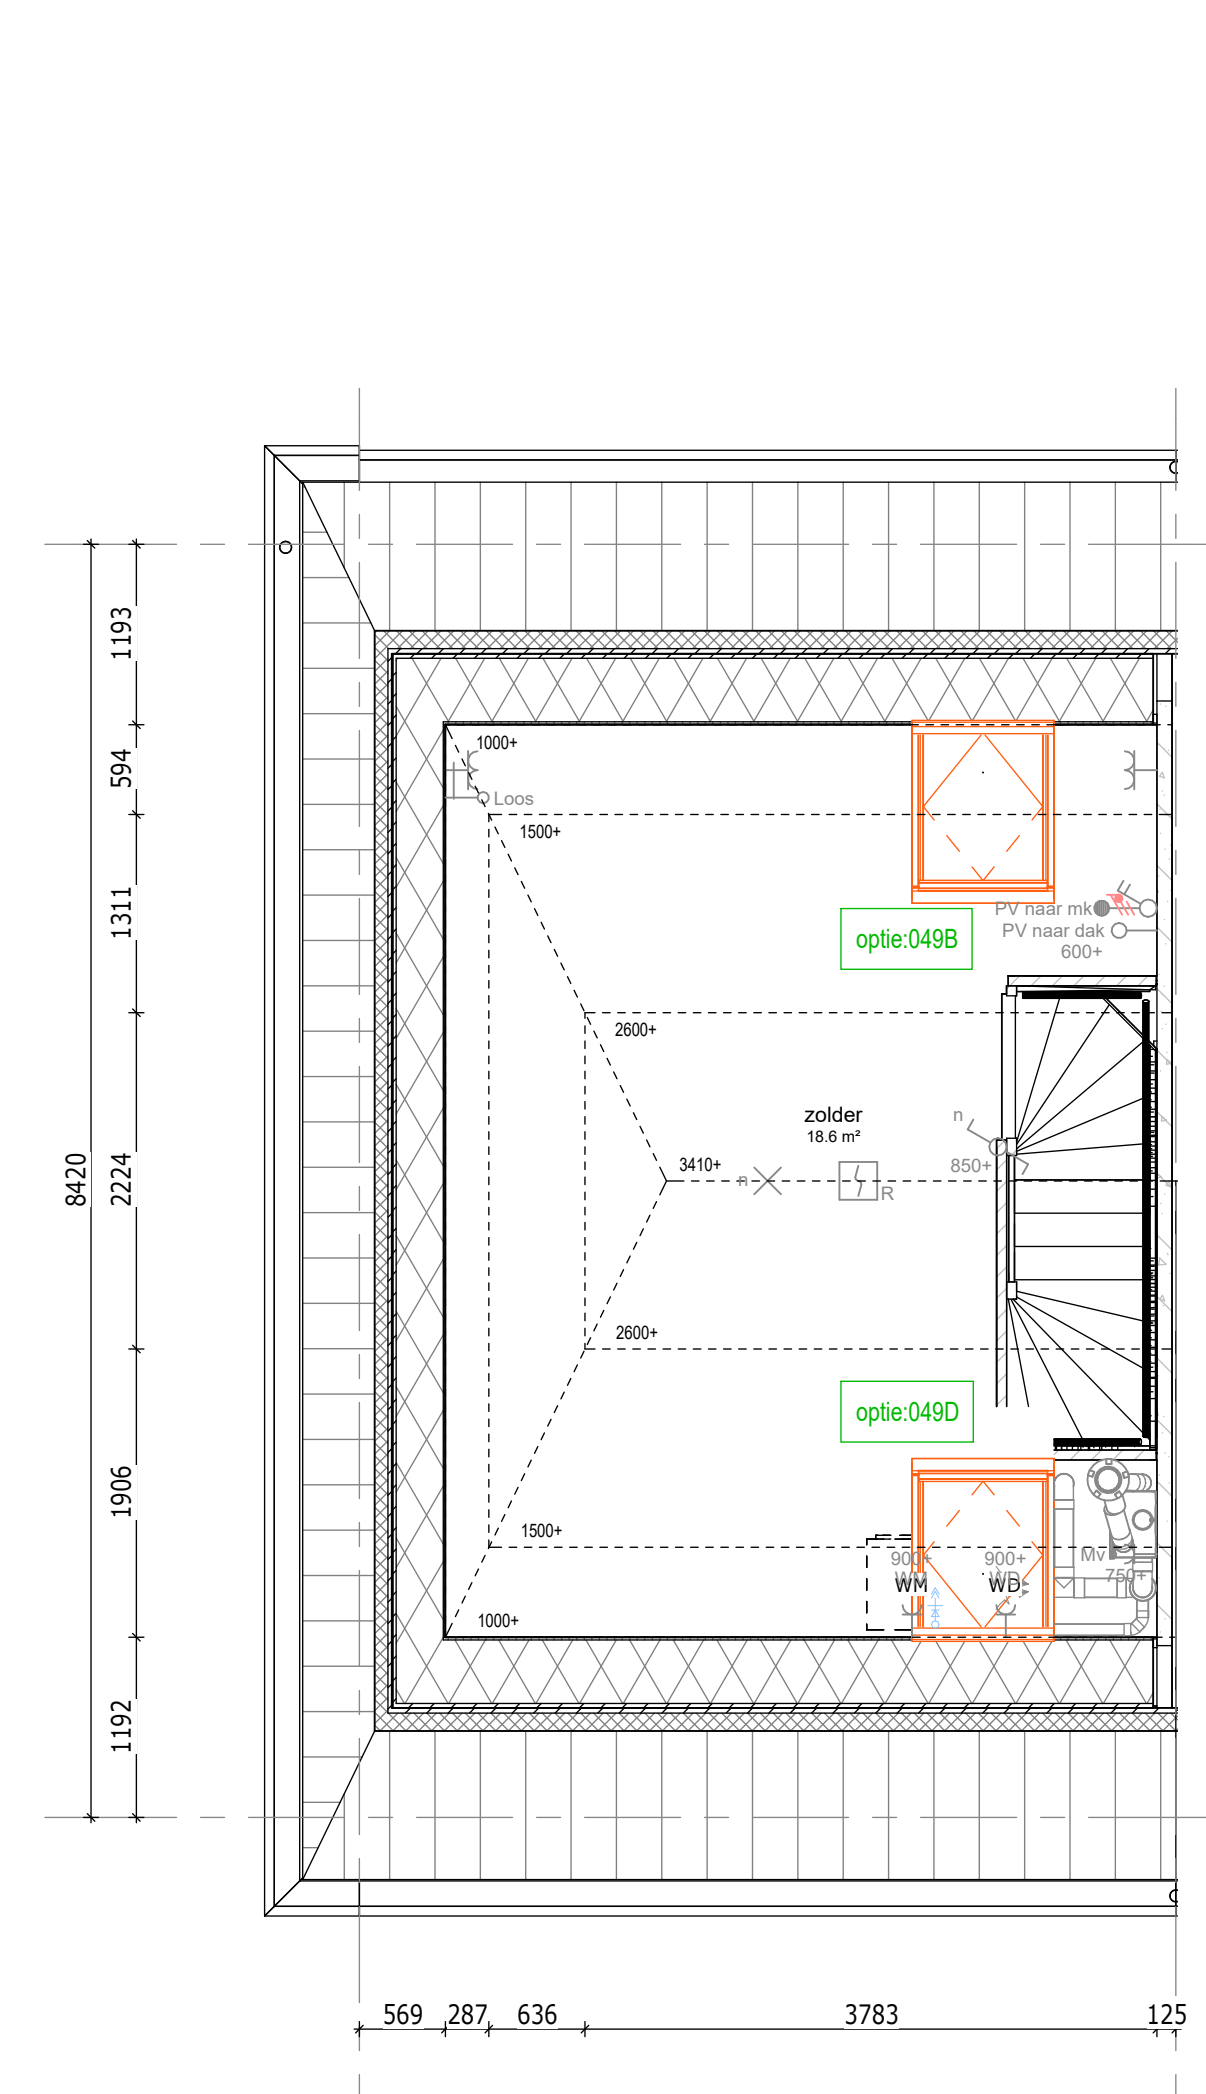

2e verdieping

049A : Dakraam Fakro op het achtergevelskraak - positie 1
049B : Dakraam Fakro op het voorgevelskraak - positie 4

Bouwnummer getekend: 070
Bouwnummer gespegeld: 075

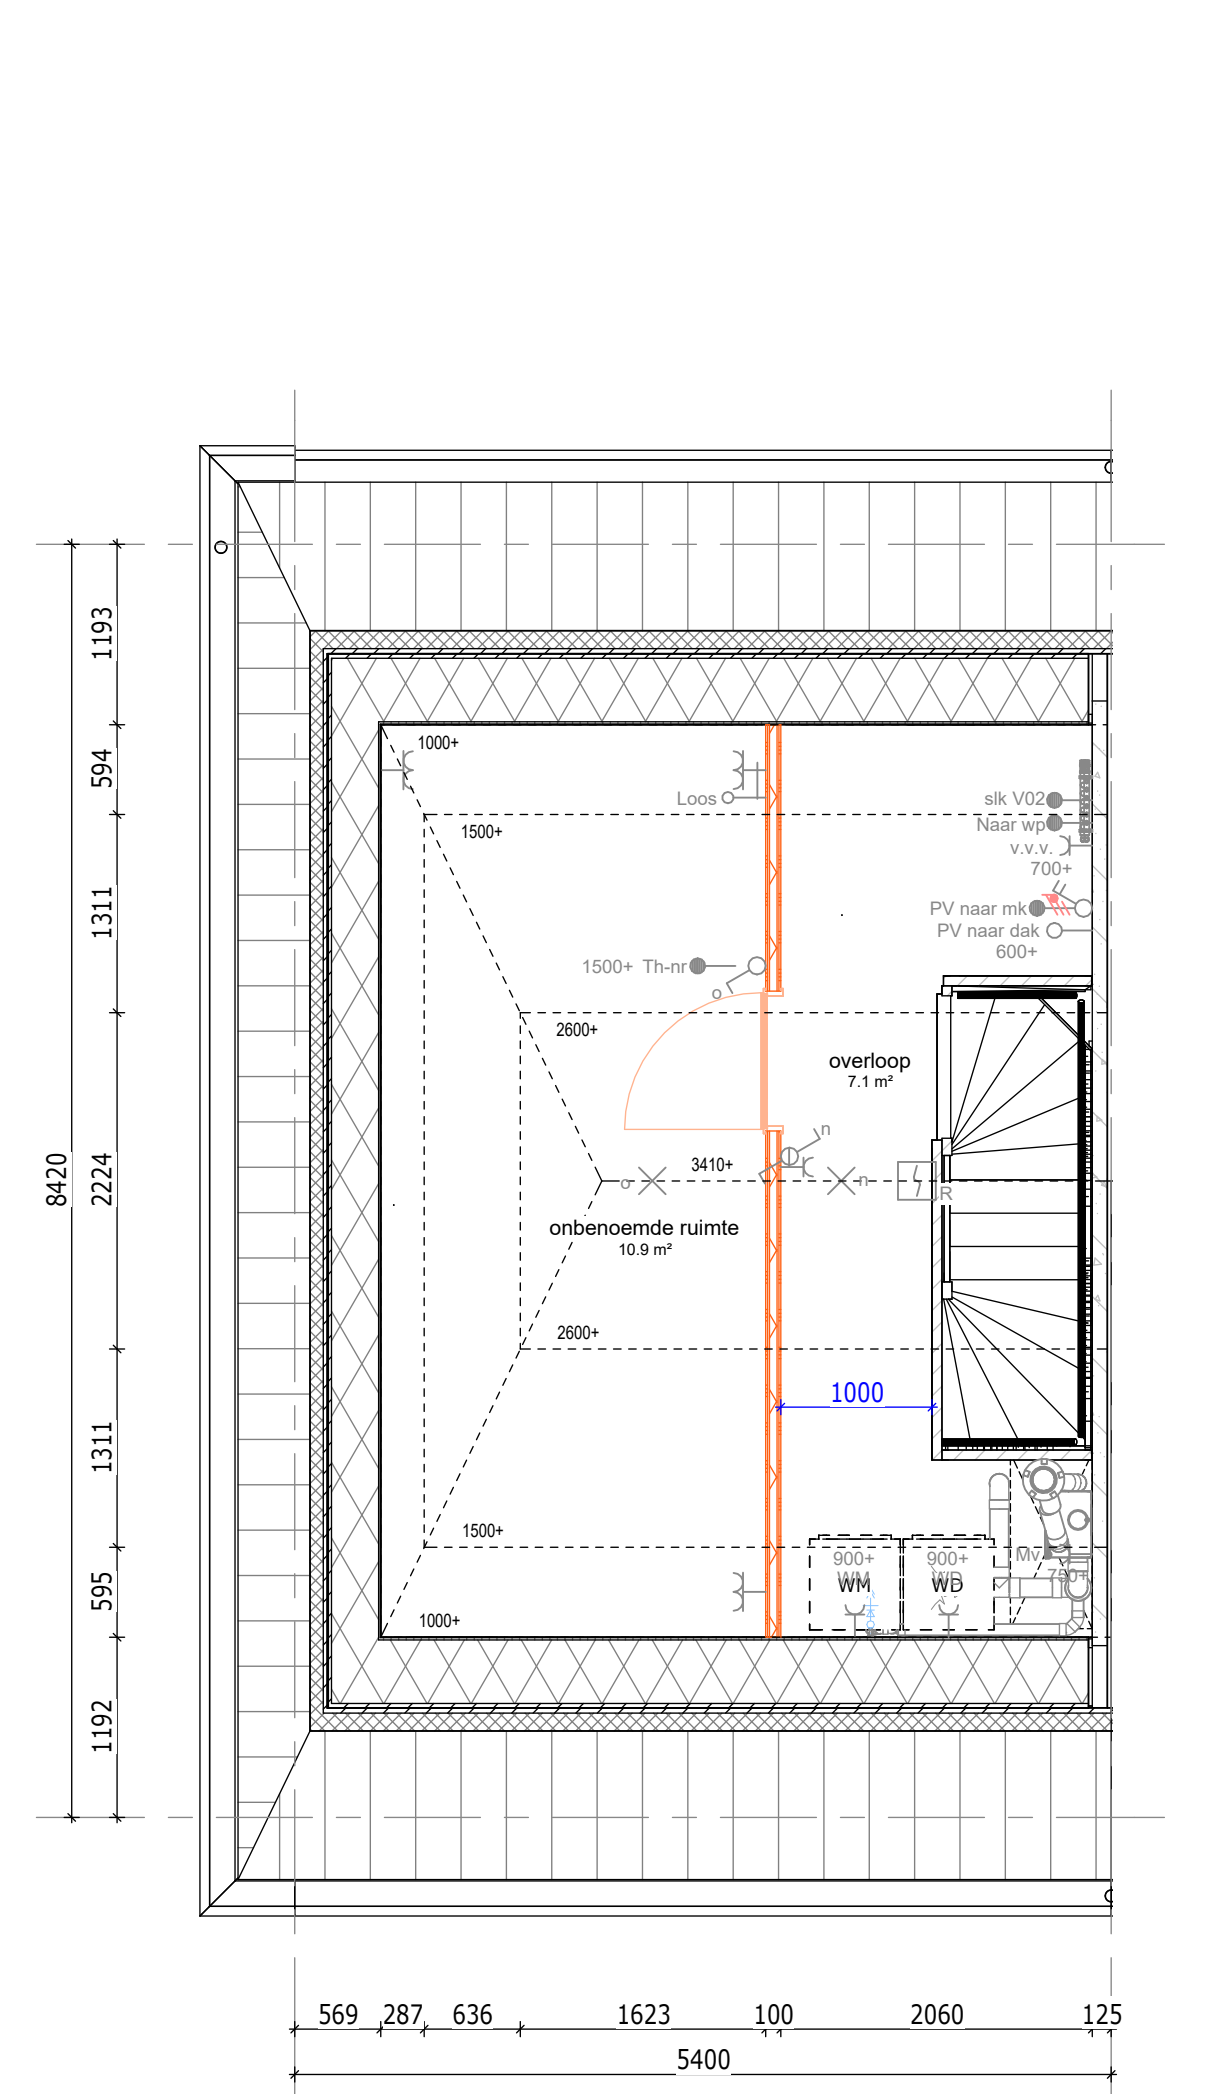

2e verdieping

100E : Zolderindeling met 1 onberoevende ruimte en overloop

Bouwnummer getekend: 070
Bouwnummer gespegeld: 075

Renvooi opties	
	Standaard posities, afmeting etc. conform bouwkundige tekening woning
	Gewijzigde positie, afmeting etc. nadat optie gekozen is
	Nummer verwijzend koperkeuzelijst
	Zone t.b.v. zonnepanelen * Aantallen en posities zijn indicatief

Bouwnummers
070, 071, 072, 073, 074 & 075

DEFINITIEF

De Pas fase 2 werknr.: 11090

OPTIES - Blok 2 - 5400 - V1+V2

tek.nr.: 06.605 datum: 15-12-2023

schaal: 1:50 wijziging:

formaat:

getekend: Afd. BIM (Trebbe)

Trebbe NoordOost B.V.

telefoon: 088 259 00 00
website: www.trebbe.nl





achtergevel

001ZZ : Uitbouw achtergevel 1200 mm v.v. dubbele deuren en zijlichten
 0499 : Dakraam Fakro op het achtergeveldakvlak - postie 2


Bouwnummer getekend : 070
 Bouwnummer gespiegeld : 075



achtergevel

003ZZ : Uitbouw achtergevel 2400 mm
 019B : Schuifpui met zijlichten

Bouwnummer getekend : 070
 Bouwnummer gespiegeld : 075

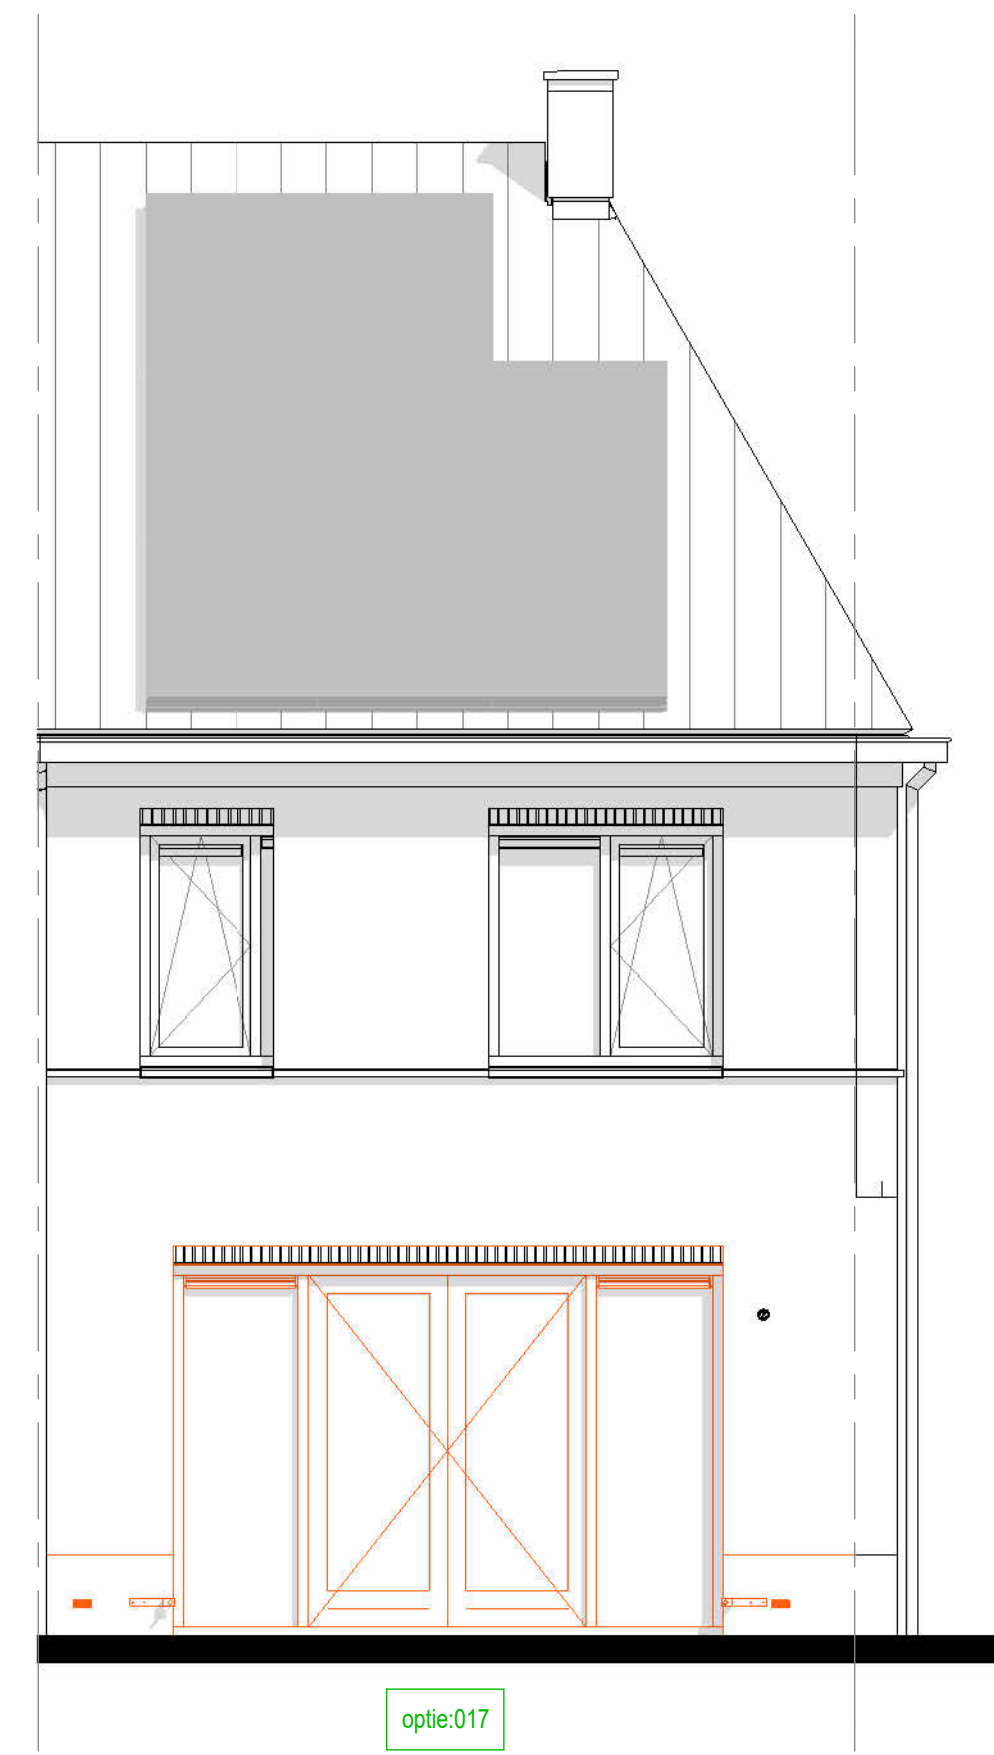

achtergevel

017 : Dubbele tuurdeuren met zijlichten

Bouwnummer getekend : 070
 Bouwnummer gespiegeld : 075



achtergevel

018A : Schuifpui met zijlichten

Bouwnummer getekend : 070
 Bouwnummer gespiegeld : 075



voorgevel

049D : Dakraam Fakro op het voorgeveldakvlak - postie 4


Bouwnummer getekend : 070
 Bouwnummer gespiegeld : 075



achtergevel

001ZZ : Uitbouw achtergevel 1200 mm v.v. dubbele deuren en zijlichten
 049A : Dakraam Fakro op het achtergeveldakvlak - postie 2
 049E : Dakraam Fakro op het achtergeveldakvlak - postie 2


Bouwnummer getekend : 071, 073
 Bouwnummer gespiegeld : 072, 074

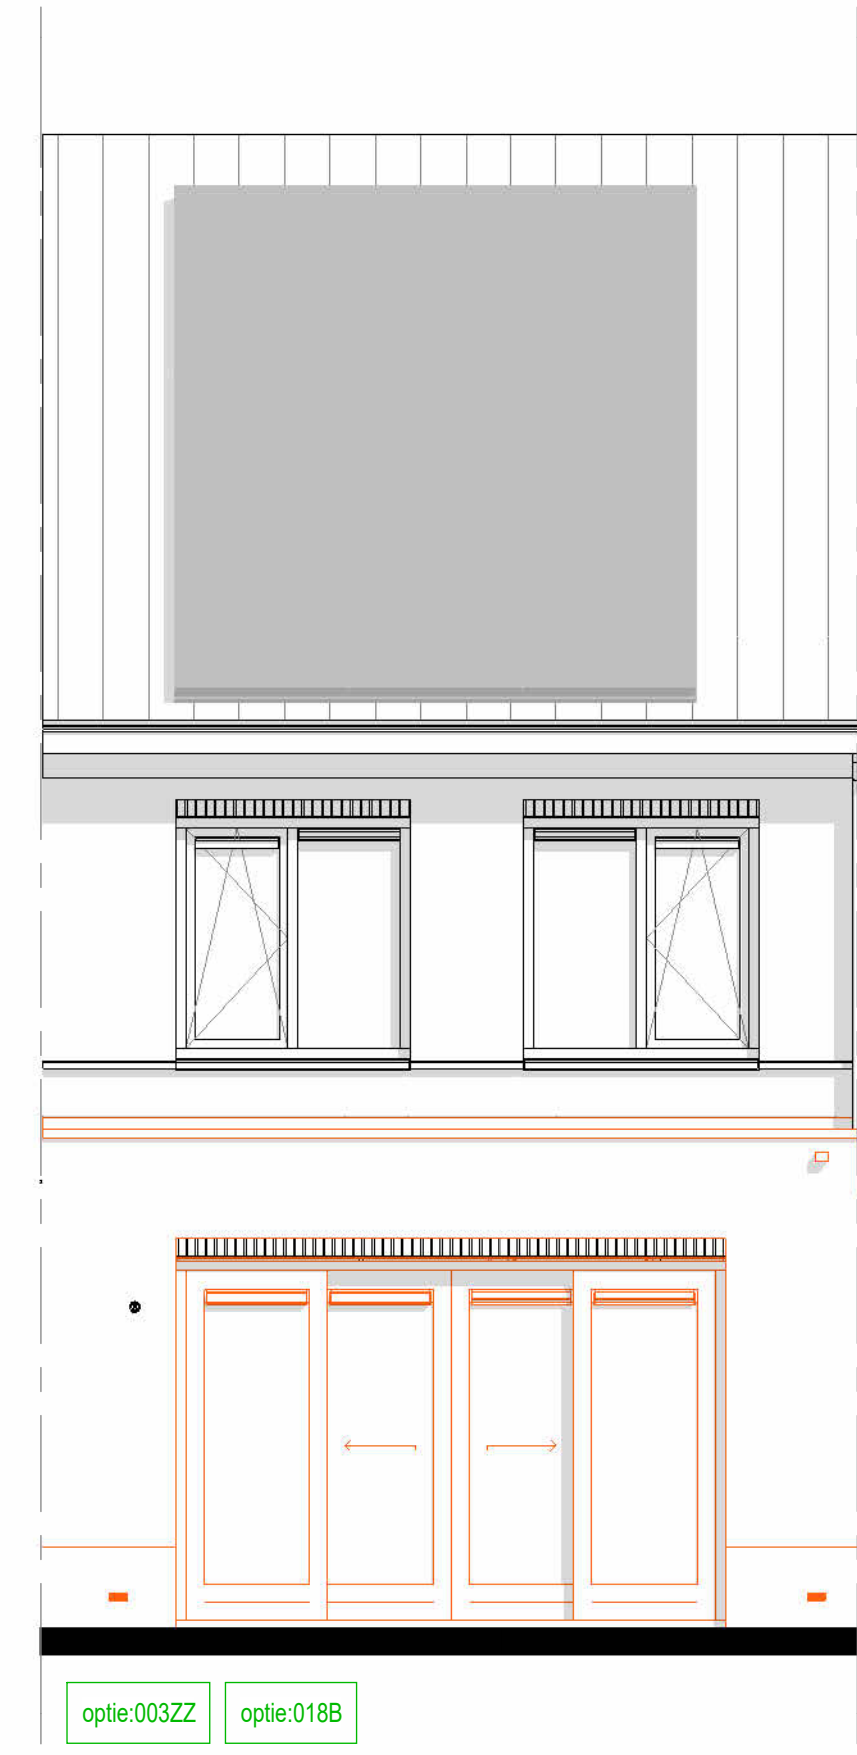

achtergevel

003ZZ : Uitbouw achtergevel 2400 mm
 019B : Schuifpui met zijlichten


Bouwnummer getekend : 071, 073
 Bouwnummer gespiegeld : 072, 074

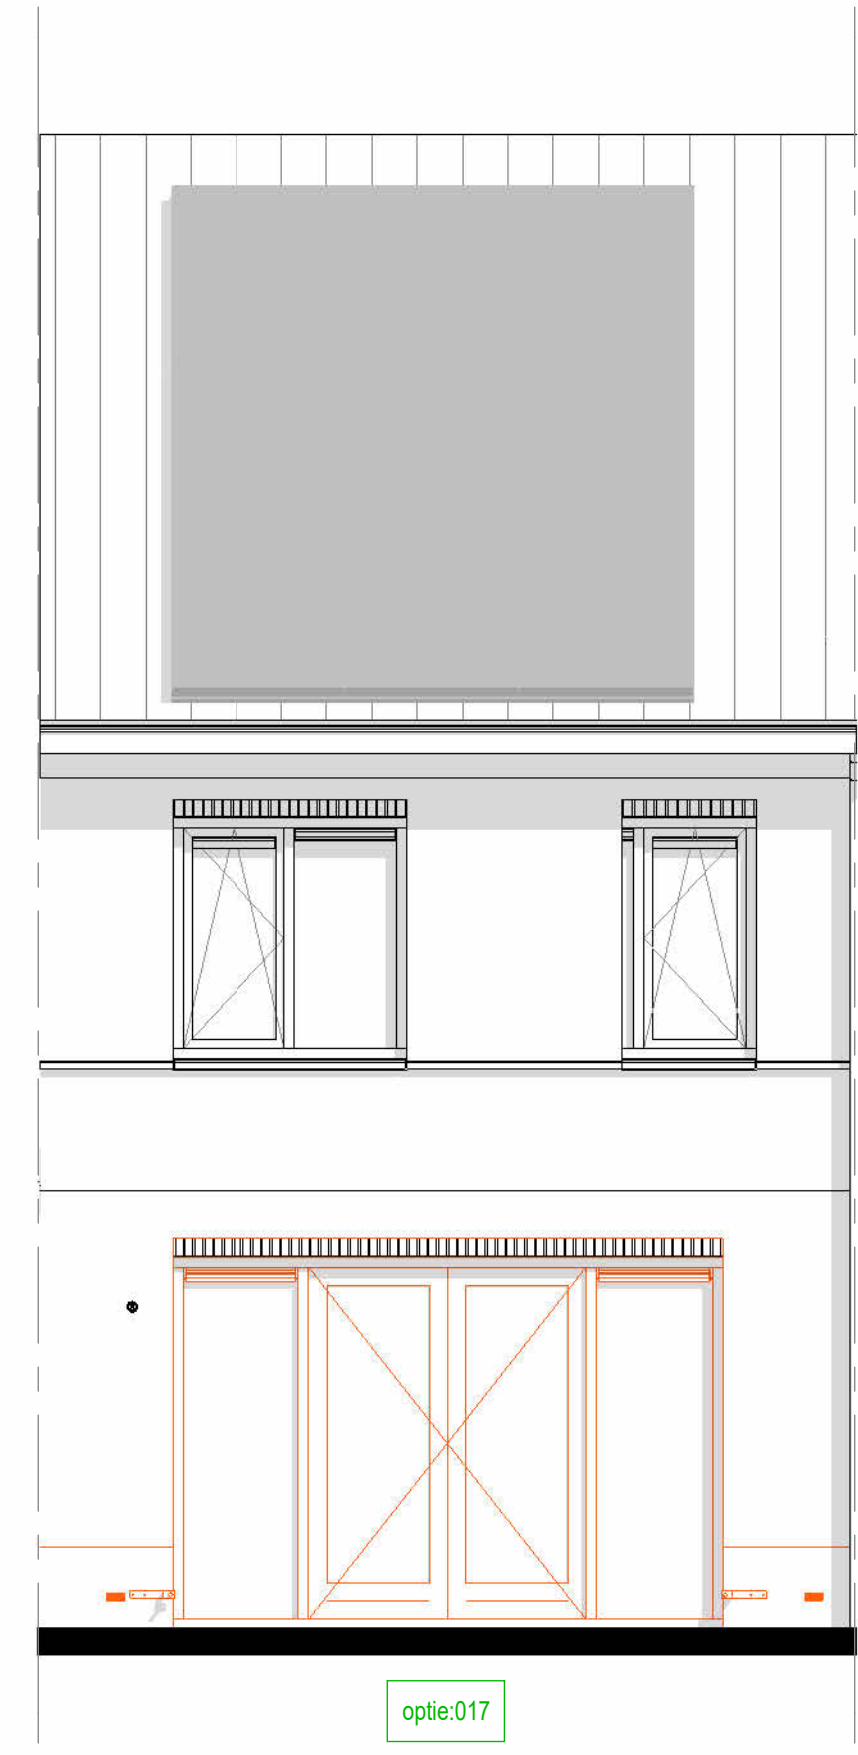

achtergevel

017 : Dubbele tuurdeuren met zijlichten


Bouwnummer getekend : 071, 073
 Bouwnummer gespiegeld : 072, 074

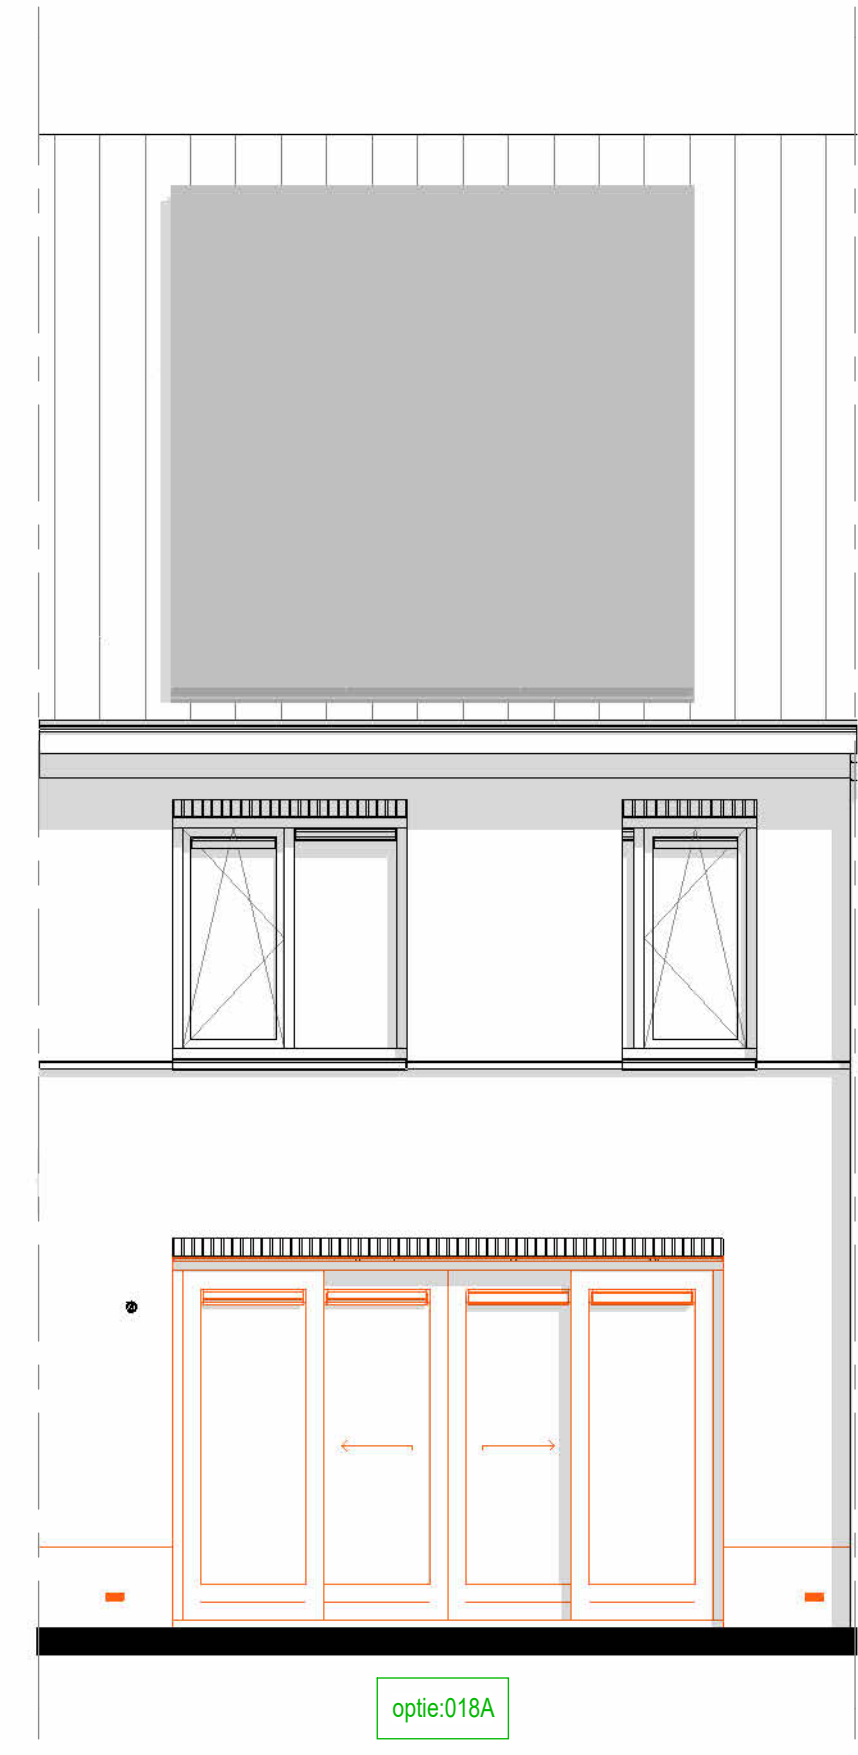

achtergevel

018A : Schuifpui met zijlichten

Bouwnummer getekend : 071, 073
 Bouwnummer gespiegeld : 072, 074

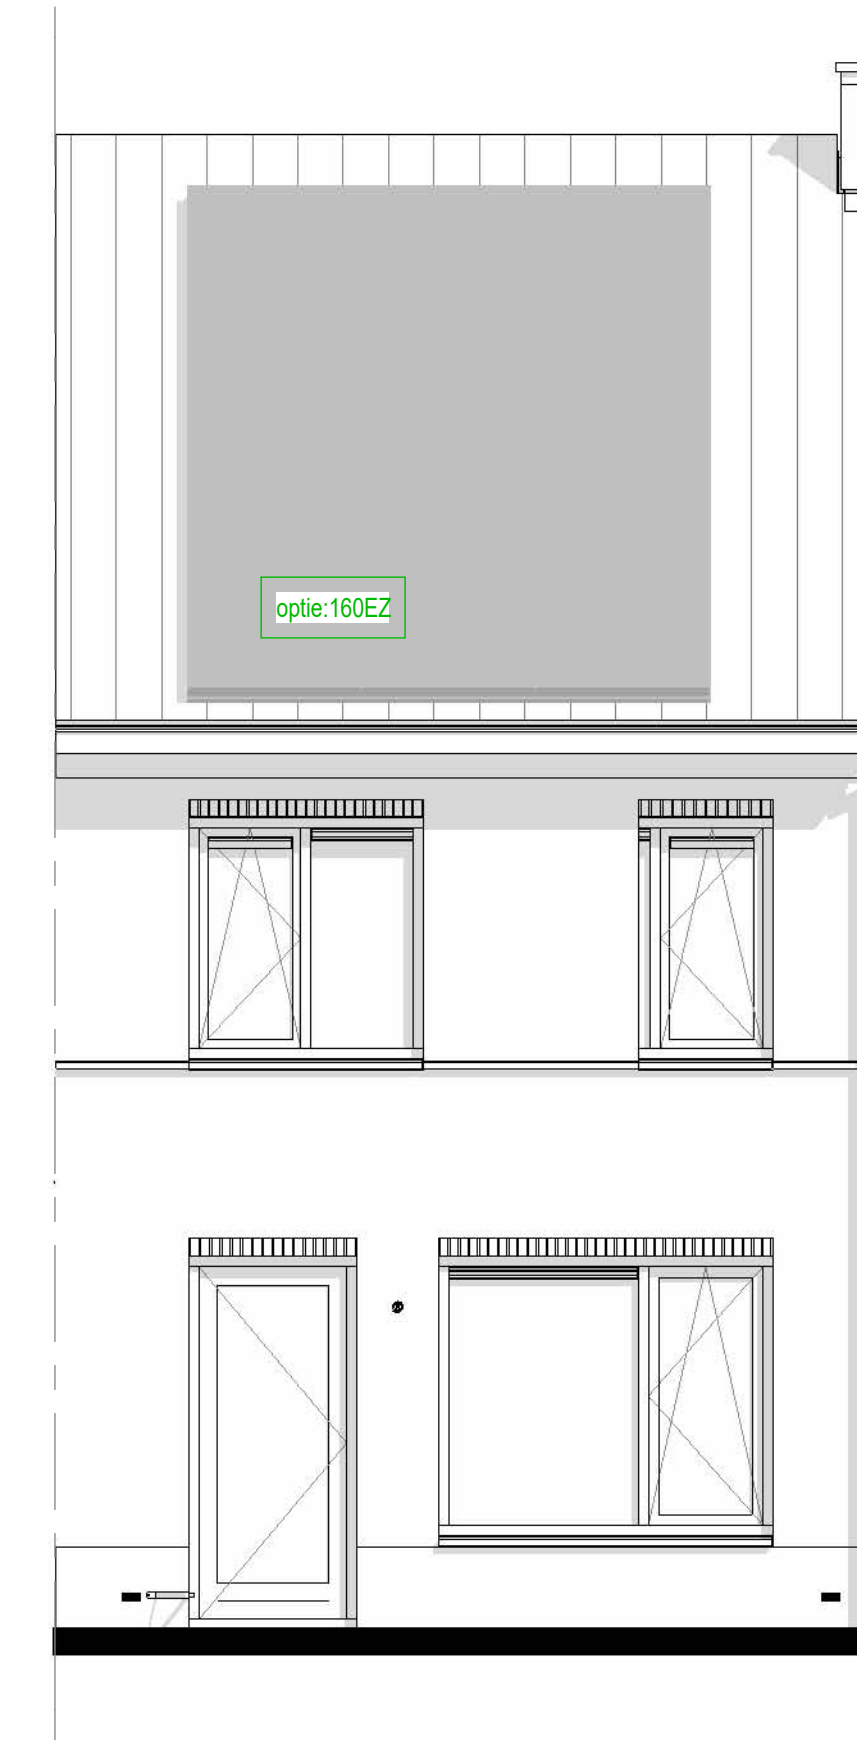

achtergevel

160EZ : Zolderindeling met 1 slaapkamer met overloop, incl. dakraam

Bouwnummer getekend : 073
 Bouwnummer gespiegeld : 072



voorgevel

049C : Dakraam Fakro op het voorgeveldakvlak - postie 3
 049D : Dakraam Fakro op het voorgeveldakvlak - postie 4

Bouwnummer getekend : 073
 Bouwnummer gespiegeld : 072

Renvooi opties	
	Standaard postities, afmeting etc. conform bouwkundige tekening woning
	Gewijzigde postitie, afmeting etc. nadat optie gekozen is
	Nummer verwijzend koperkeuzelijst
	Zone t. b. v. zonnepanelen * Aantallen en posities zijn indicatief

Bouwnummers
 070, 071, 072, 073, 074 & 075

DEFINITIEF

De Pas fase 2
 OPTIES - Blok 2 - 5400 - GVLS

werknr.: 11090

tek.nr.: 06.606
 schaal: 1:50
 formaat: 1399x841
 getekend: Afd. BIM (Trebbe)

datum: 15-12-2023
 wijziging:

Trebbe NoordOost B.V.
 telefoon: 088 259 00 00
 website: www.trebbe.nl

