


Zonreparaten zijn indicatief. Worden naar aanleiding van BENG en welke op dat moment te koop zijn bepaald.

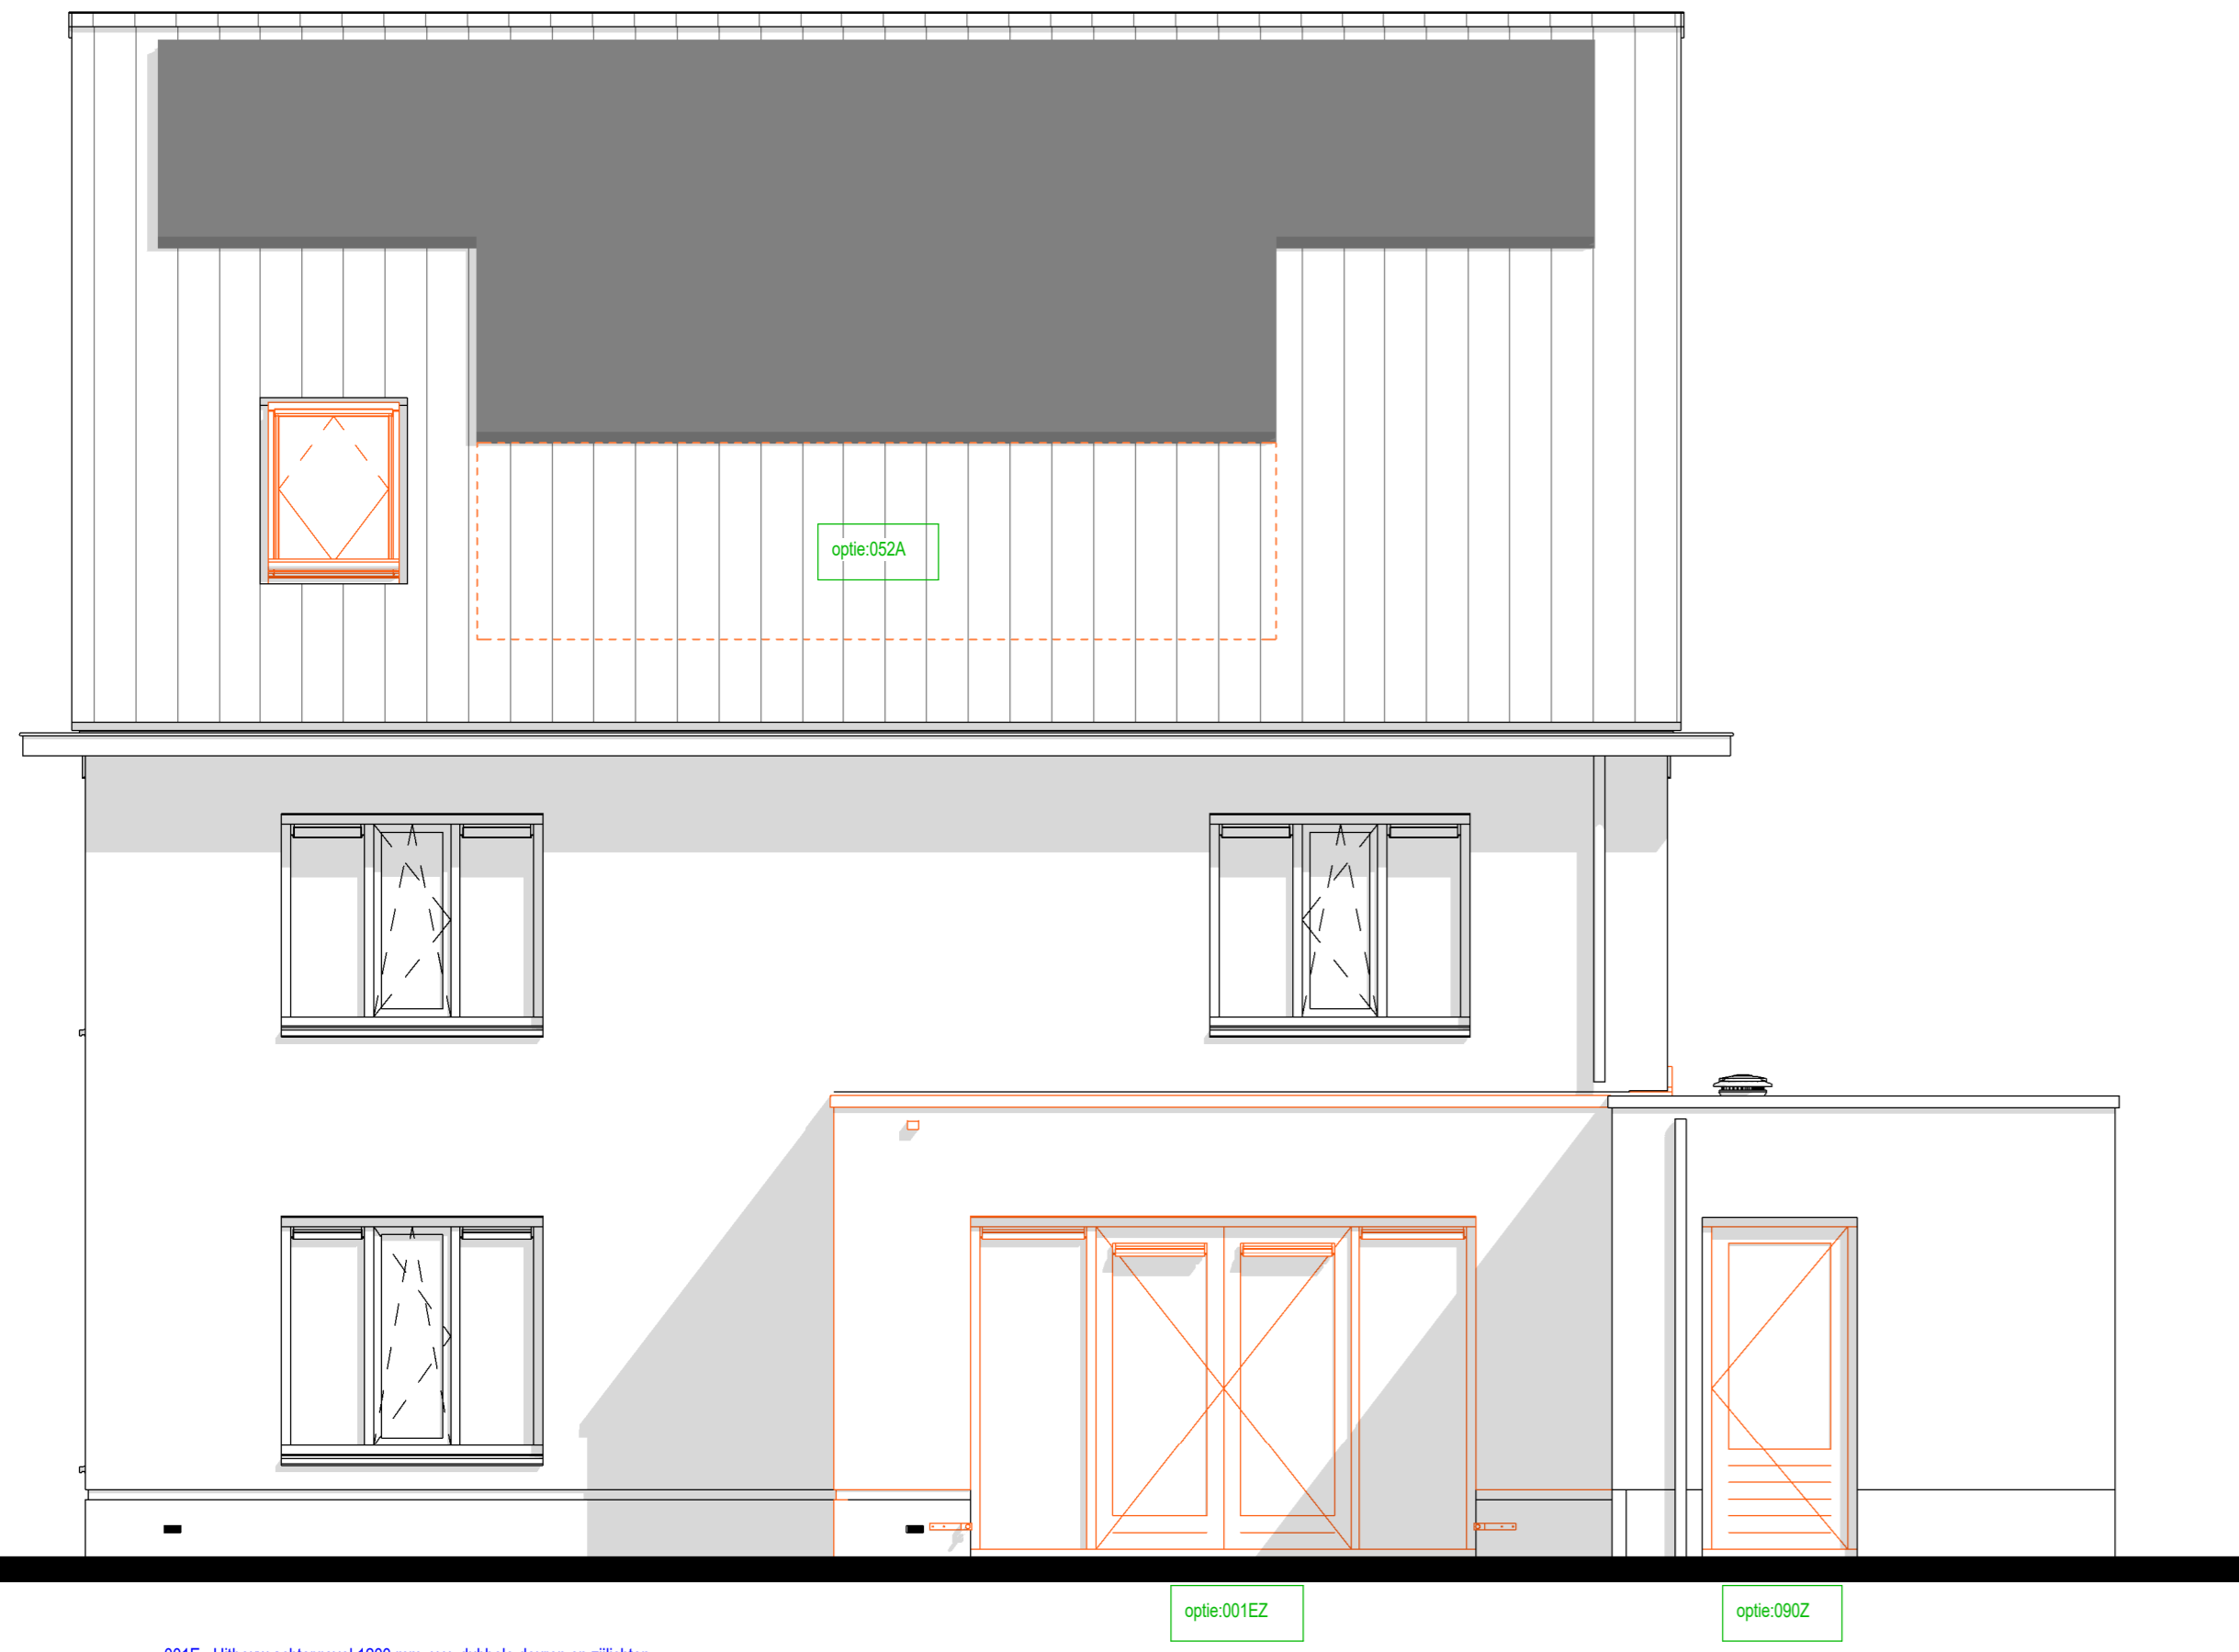

050E: Uitbouw achtergevel 1200 mm, v.v. dubbele deuren en zijlichten  
 050A: Achterbouw in bestijg van de achtergevel  
 050A: Extra zonnepanelen

achtergevel



050Z: Uitbouw achtergevel 3000 mm, v.v. dubbele deuren en zijlichten  
 050AZ: Verlengen zijgevels met 1800 mm  
 050AZ: Extra zonnepanelen

achtergevel



046E: Dakopzet op achtergevel, breedte 2000 mm  
 046F: Dakopzet op achtergevel, breedte 2000 mm

achtergevel



048A: Dakraam Fakro op het achtergeveldak - postie 1  
 048B: Dakraam Fakro op het achtergeveldak - postie 2  
 052A: Extra zonnepanelen

achtergevel



033: Dubbele metalen garagepoorten  
 049C: Dakraam Fakro op het voorgeveldak - postie 3  
 049D: Dakraam Fakro op het voorgeveldak - postie 4

voorgevel



052A: Extra zonnepanelen

achtergevel

### Renverooi opties

- Standaard positie, afmeting etc. conform bouwkundige tekening woning
- Gewijzigde positie, afmeting etc. nadat optie gekozen is
- Nummer verwijzend koperkeuzeijst
- Zone L.b.v. zonnepanelen  
\* Aantallen en posities zijn indicatief

Bouwnummers:  
053

De Pas fase 1

**OPTIES - Gevels - 6300**

werknnummer: **11067**

datum: 23-06-2023

status: **Definitief**

getekend: BIM-Afdeling

tek.nr.: **06.611**

schaal: 1:50

formaat: A0

Trebbe Wonen Noord-Oost  
 Tubantiaasingel 63  
 Postbus 4  
 7200 AA Enschede

Grete Voort 291  
 8041 BL Zwolle  
 E-mail: info@trebbe.nl

