



Voorgevel - Bouwnummer 056
1:50



Rechtergevel - Bouwnummer 056
1:50




Achtergevel - Bouwnummer 056
1:50



Linkergevel - Bouwnummer 056
1:50

Renvoor

-  Metselwerk cf. K&M-staat
-  Rollaag of hanekam in kleur metselwerk
-  Dakpannen cf. K&M-staat
-  Zone t.b.v zonnepanelen
* Aantallen en posities zijn indicatief
-  Buva Fitstream
-  Buva Acoustream

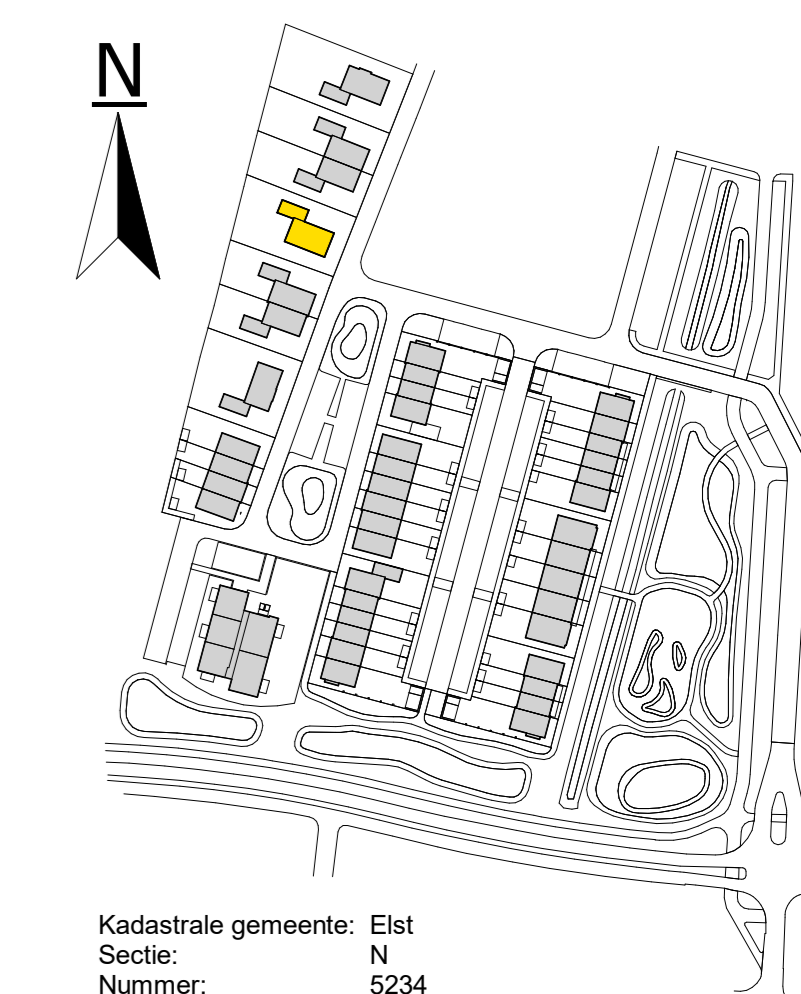

De Pas fase 1

Gevels_bnr 056

werknummer: **11067**
datum: 23-06-2023
status: **Definitief**
getekend: BIM-Afdeling

tek.nr.: **01.402**
schaal: 1:50
formaat: A0

Trebbe Wonen Noord-Oost
Tubantiasingel 63
Postbus 4
7200 AA Enschede

Grete Voort 291
8041 BL Zwolle
E-mail: info@trebbe.nl

de pas

weusten
liedenbaum
architecten

TREBBE