
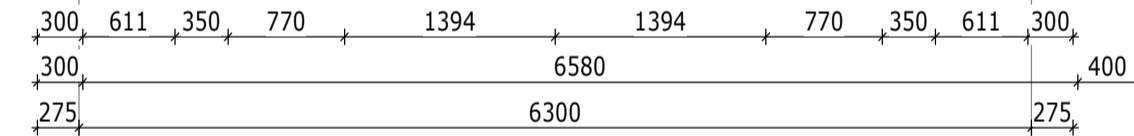




163Z : zolderindeling met 2 slaapkamers en overloop.  
incl. 2x dakraam

Bouwnummer getekend : 059  
Bouwnummer gespiegeld : -

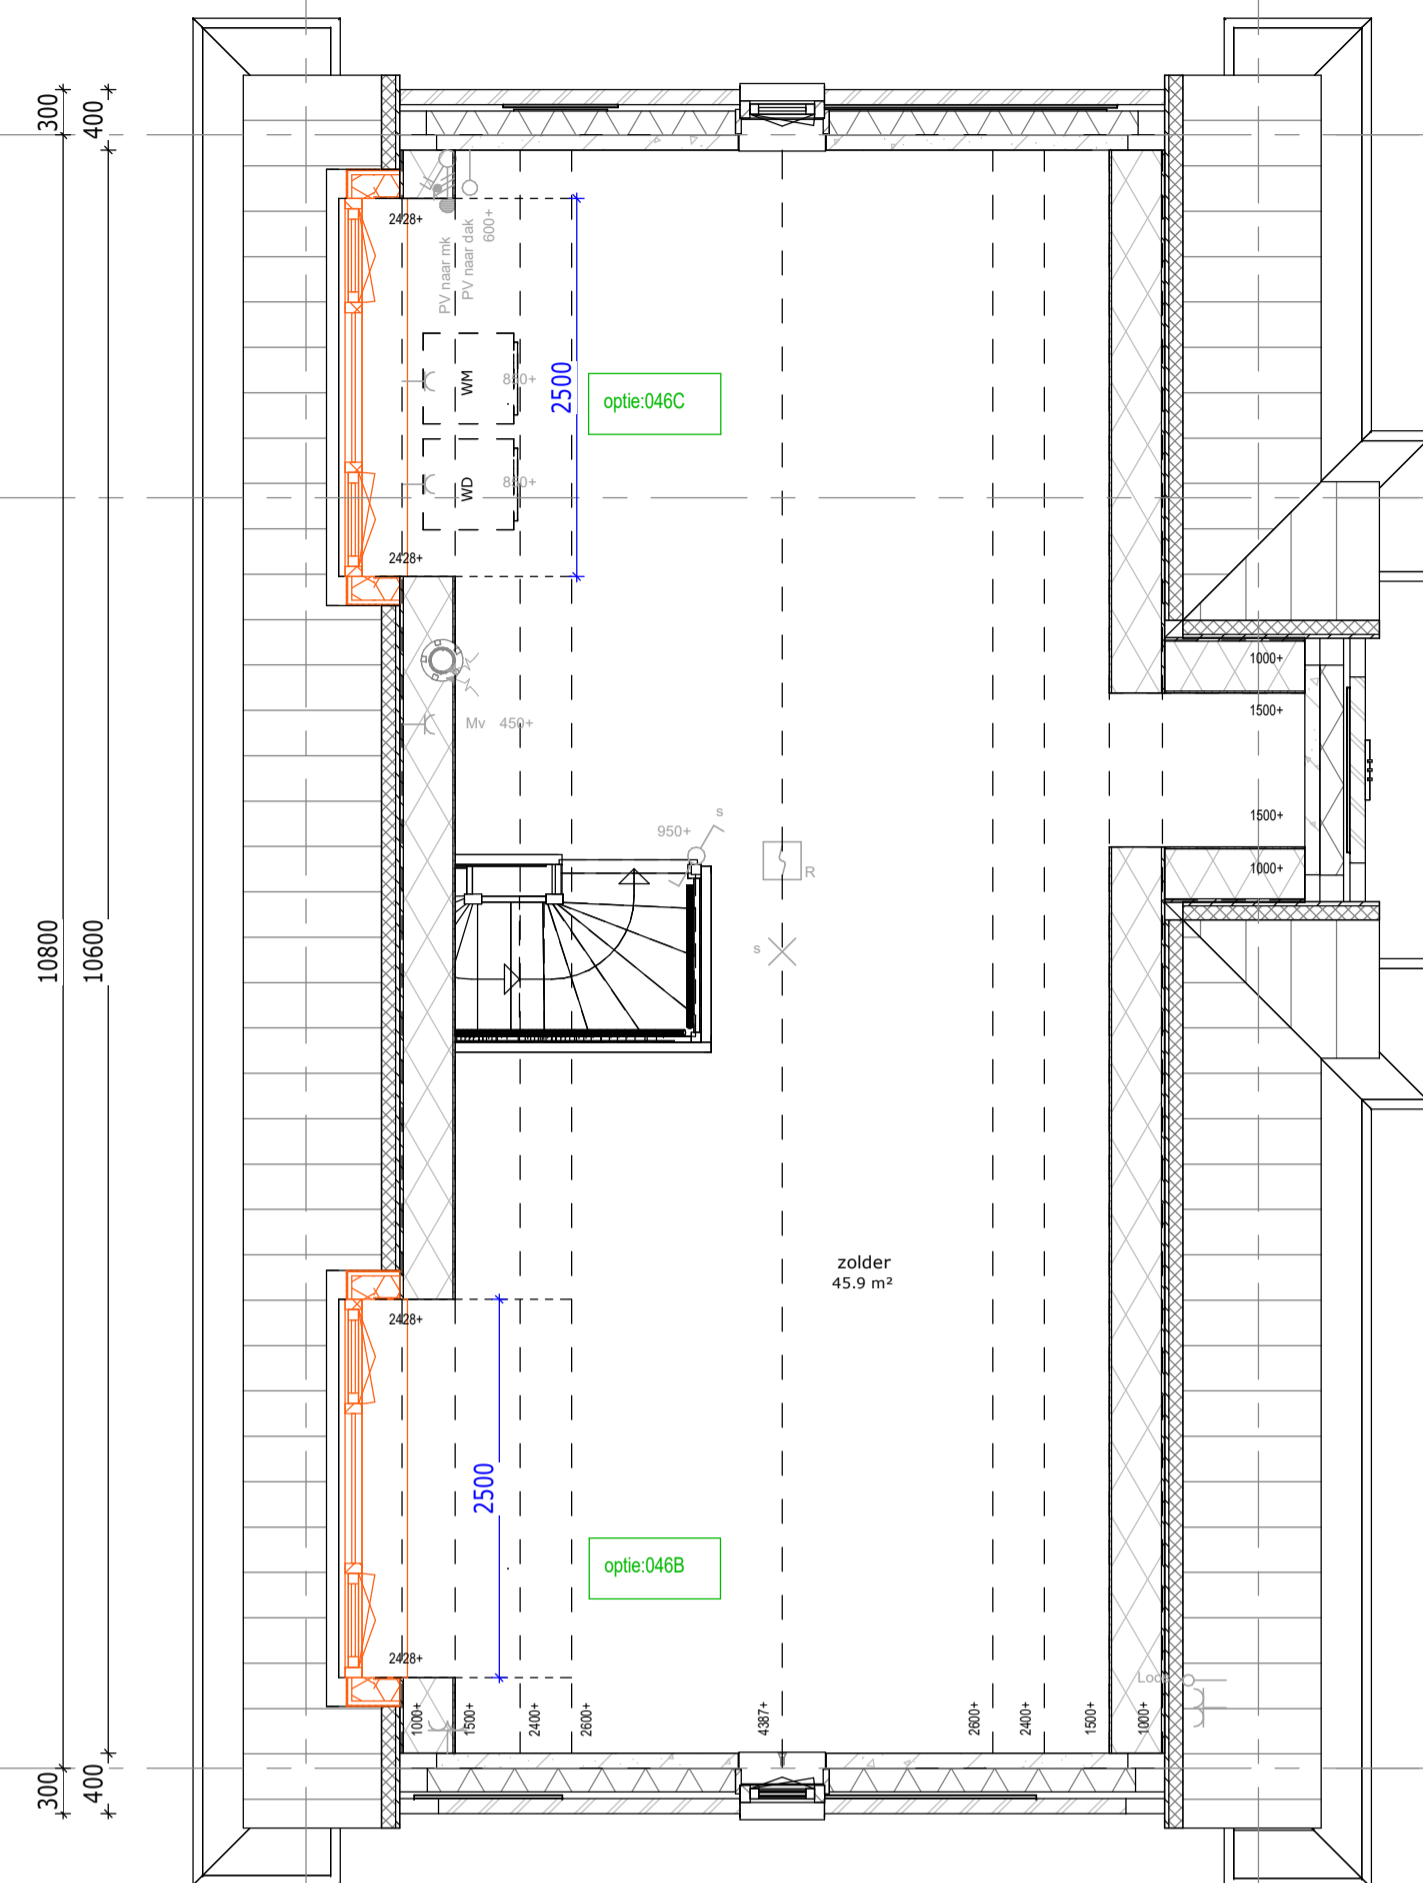

046B : Dakkapel op zijgevel, breedte 2500 mm  
046C : Dakkapel op zijgevel, breedte 2500 mm

Bouwnummer getekend : 059  
Bouwnummer gespiegeld : -

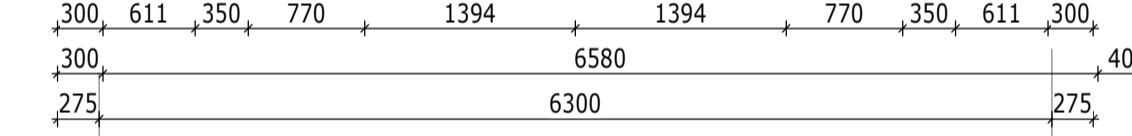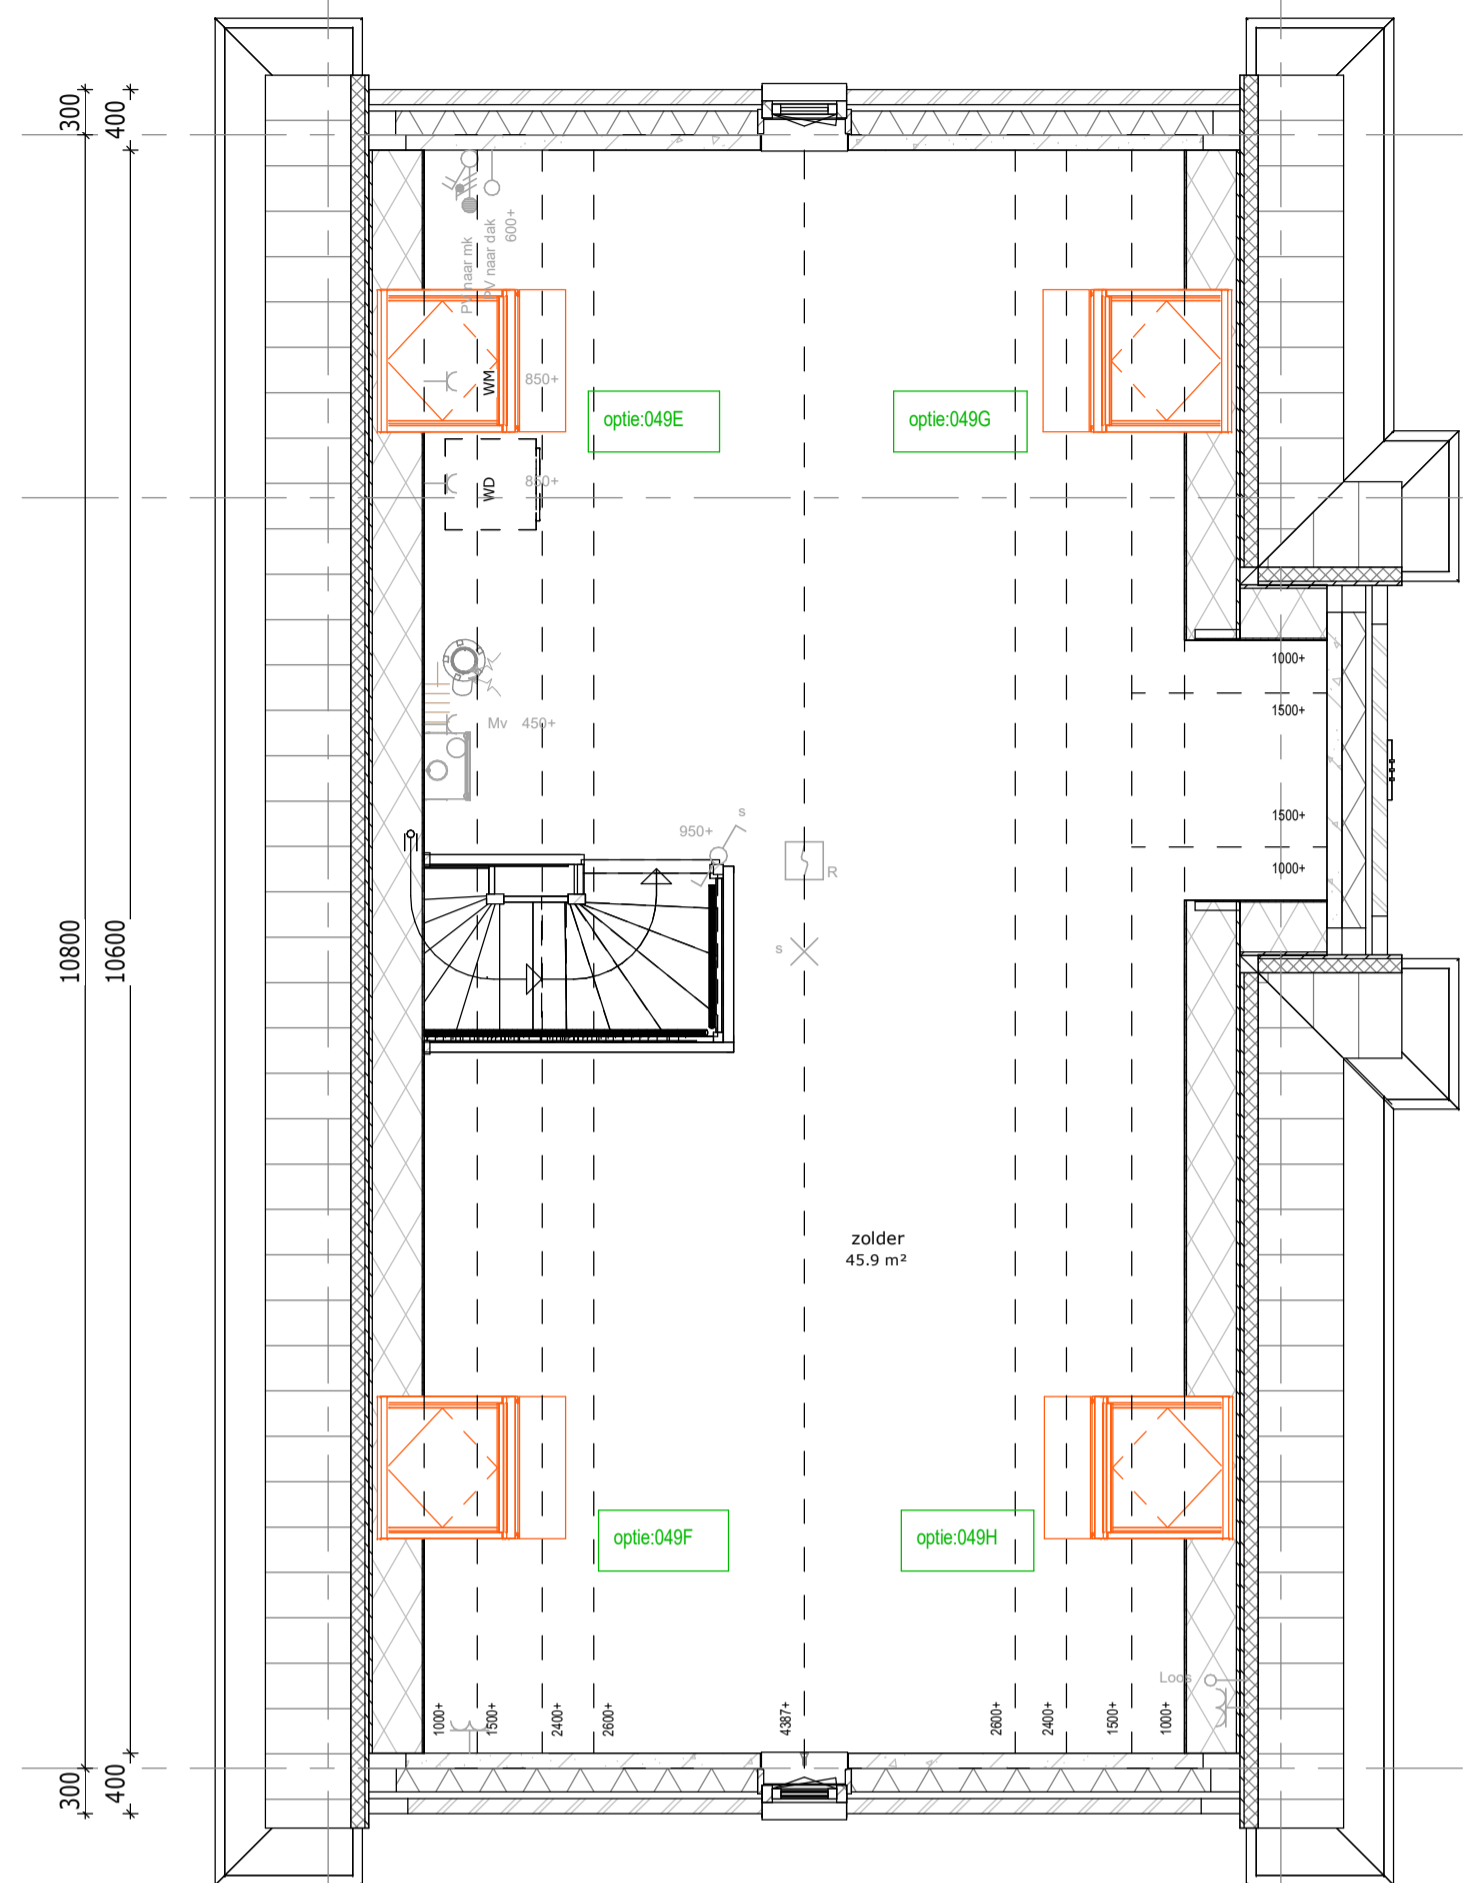

049E : Dakraam Fakro op het zijgevelskvak - positie 1  
049F : Dakraam Fakro op het zijgevelskvak - positie 2  
049G : Dakraam Fakro op het zijgevelskvak - positie 3  
049H : Dakraam Fakro op het zijgevelskvak - positie 4

Bouwnummer getekend : 059  
Bouwnummer gespiegeld : -

### Renvooi opties

Standaard posities, afmeting etc.  
conform bouwkundige tekening woning

Gewijzigde positie, afmeting etc.  
nadat optie gekozen is

Nummer verwijzend koperkeuzelijst

Zone t.b.v zonnepanelen  
\* Aantallen en posities zijn indicatief

Bouwnummers:  
059

De Pas fase 1

**OPTIES - 2e verdieping - 6300**

werknummer: **11067**

tek.nr.: **06.602**

datum: 23-06-2023

schaal: 1:50

status: **Definitief**

formaat: A1

getekend: BIM-Afdeling

Trebbe Wonen Noord-Oost

Tubantiasingel 63  
Postbus 4  
7500 AA Enschede

Grote Voort 291  
8041 BL Zwolle  
E-mail: info@trebbe.nl



weusten  
liedenbaum  
architecten

