


vr = ventilatiecoester (exacte aantal en plaats volgens berekening)  
**voorgevel**  
 1 : 100



**linkergevel**  
 1 : 100

# = colorbel  
**achtergevel**  
 1 : 100



**rechtergevel**  
 1 : 100

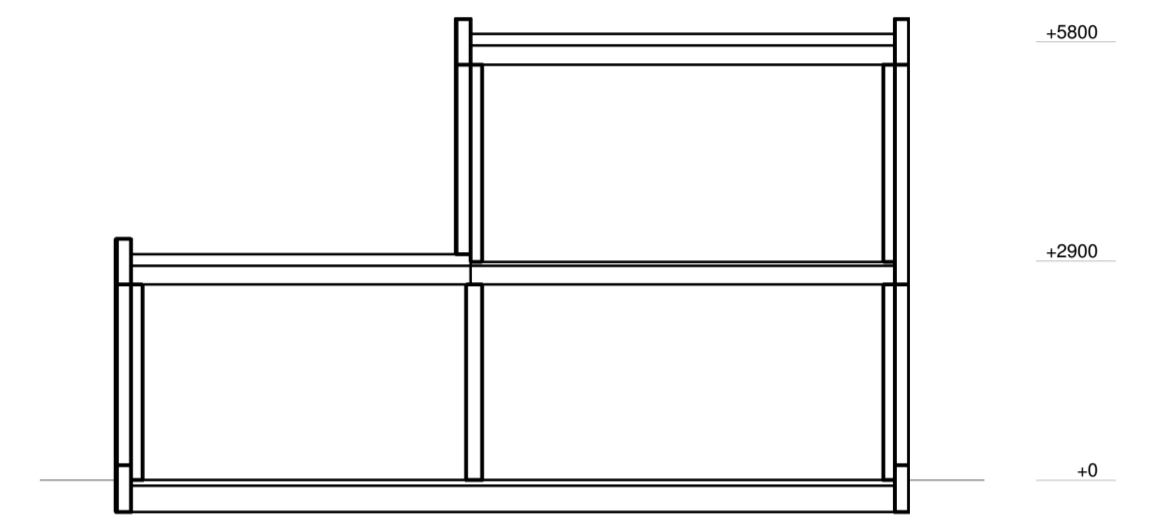


**doorsnede**  
 1 : 100

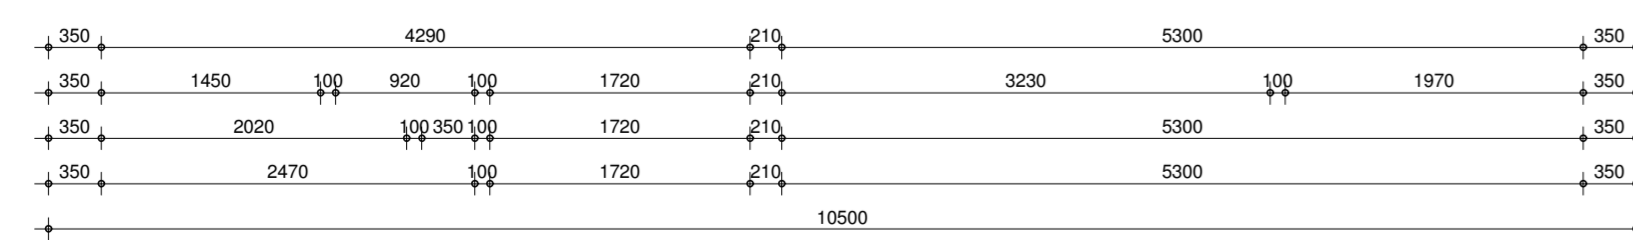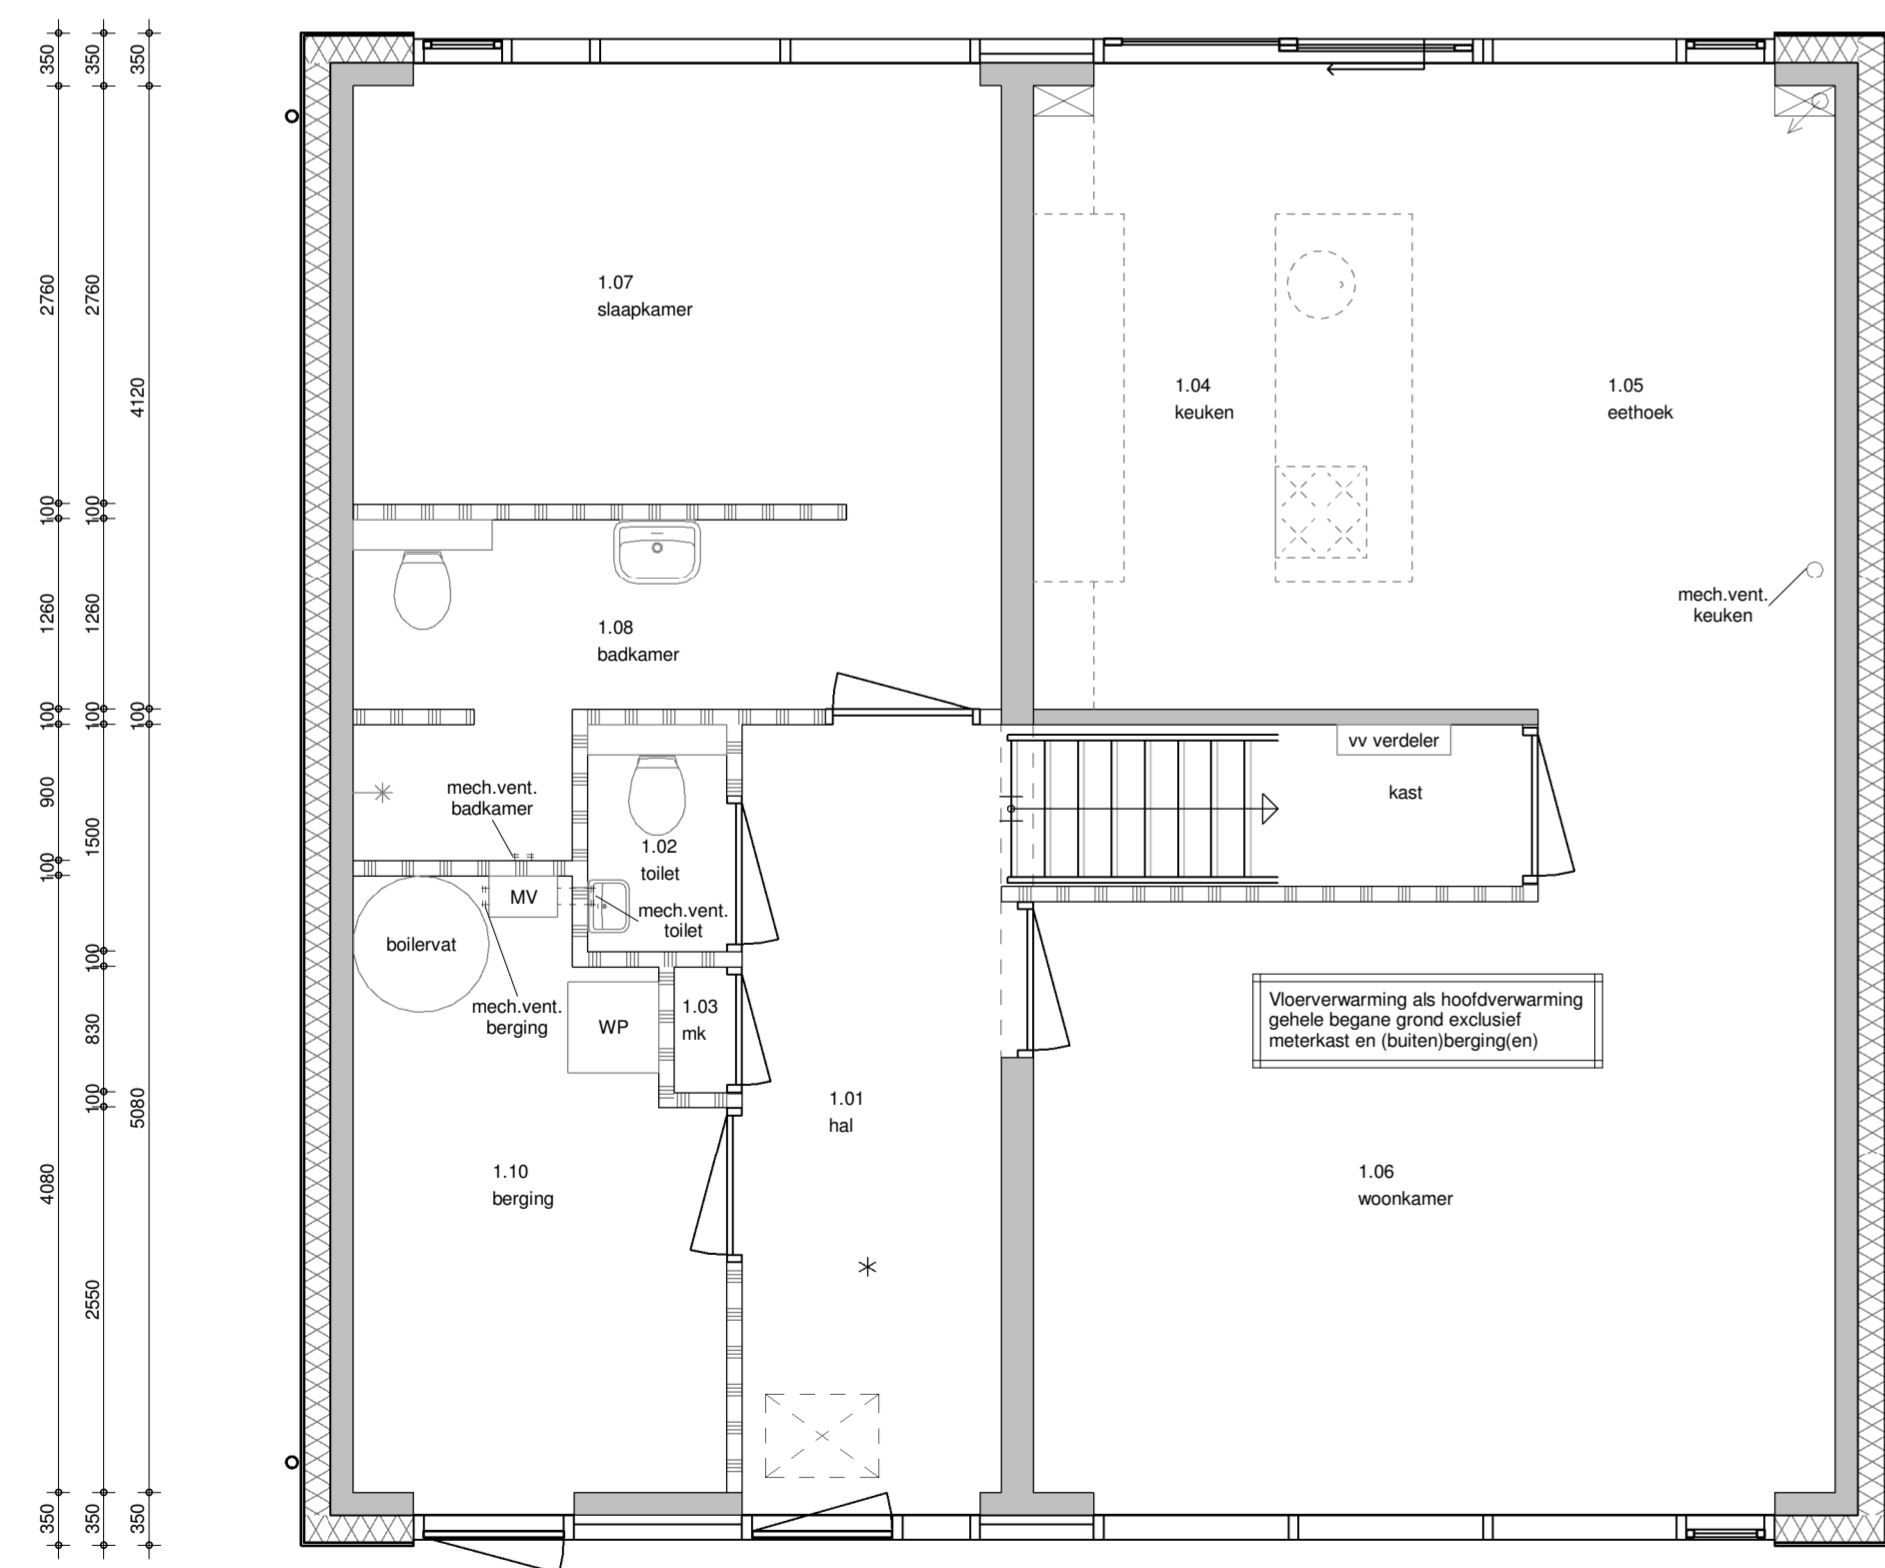

**begane grond**  
 1 : 50

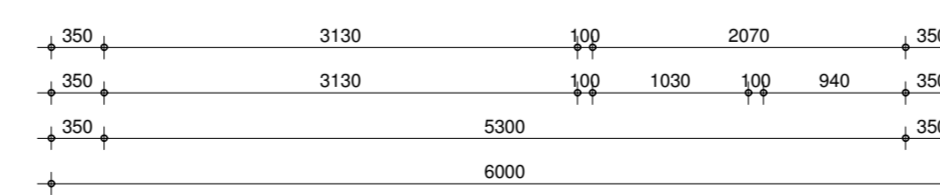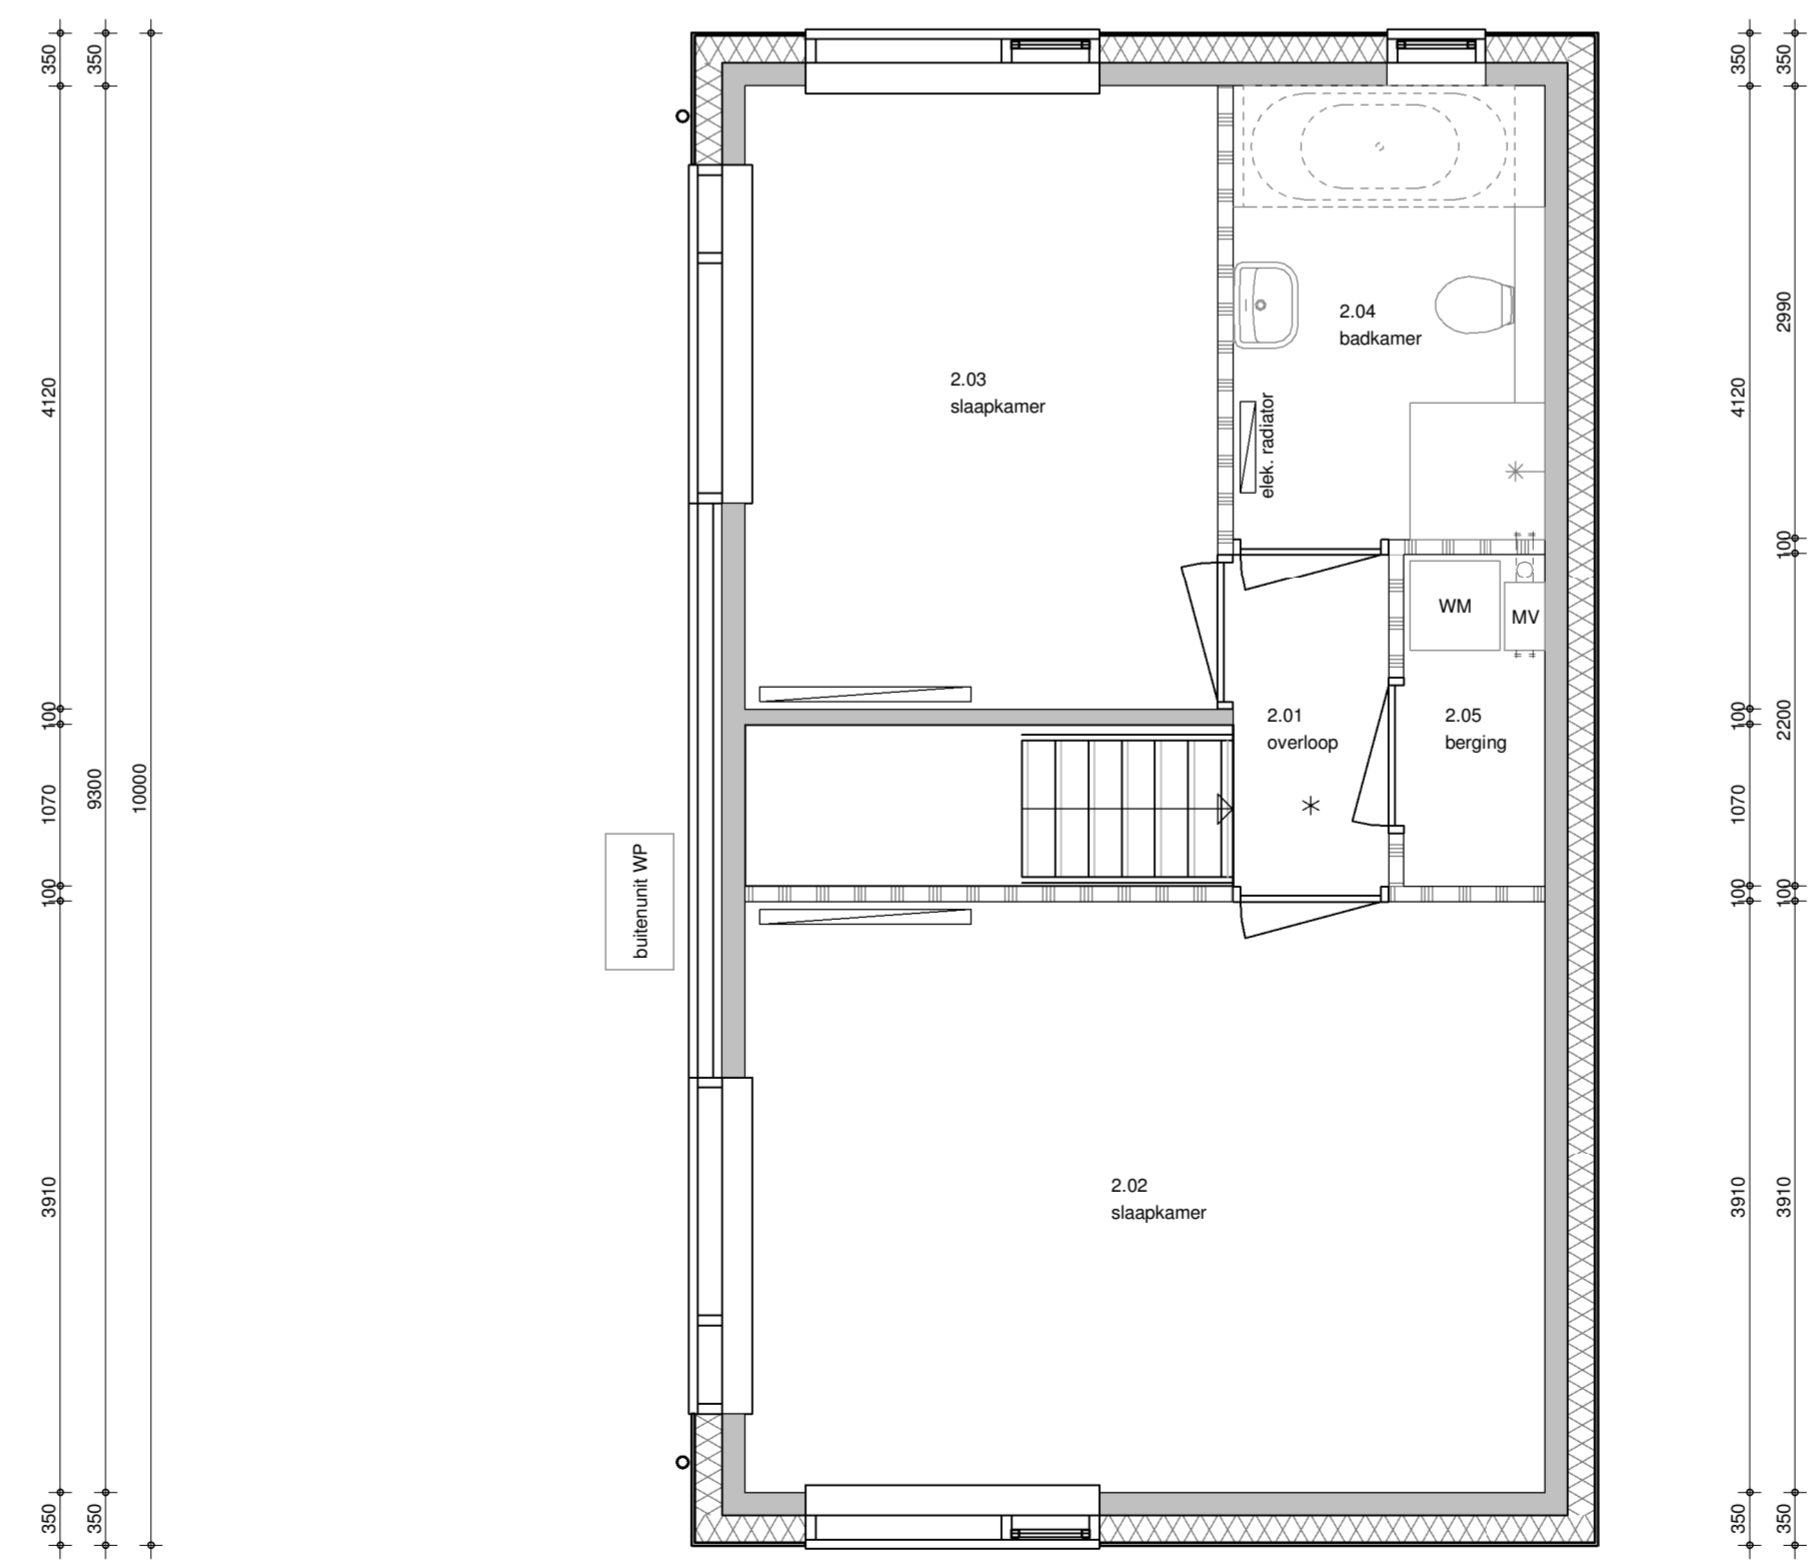

**eerste verdieping**  
 1 : 50

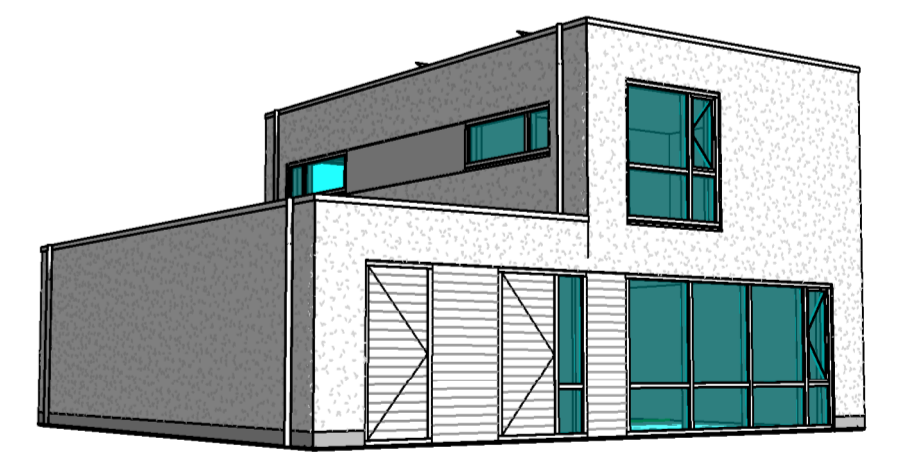

opdrachtgever :  
 project : nieuw te bouwen woning plan "Westeraam Vierslag - Eiland" te Elst  
 kavel 05  
 tekeningnummer : B1  
 gewijzigd : a d g  
 b e h  
 c f i  
 tekenaar: rs  
 getekend: 04-04-2019

www.brummelhuis.nl  
 Tel. 0570 - 248500  
 Maagdenburgstraat 18  
 7421 ZC Deventer

werknr.: 17046-05