


**begane grond**

004YE: Uitbouw achtergevel 2400 mm woonkamerzijde, v.v. dubbele deuren en zijzichten


Bouwnummer gebakend: 002  
Bouwnummer gespiegeld: 066

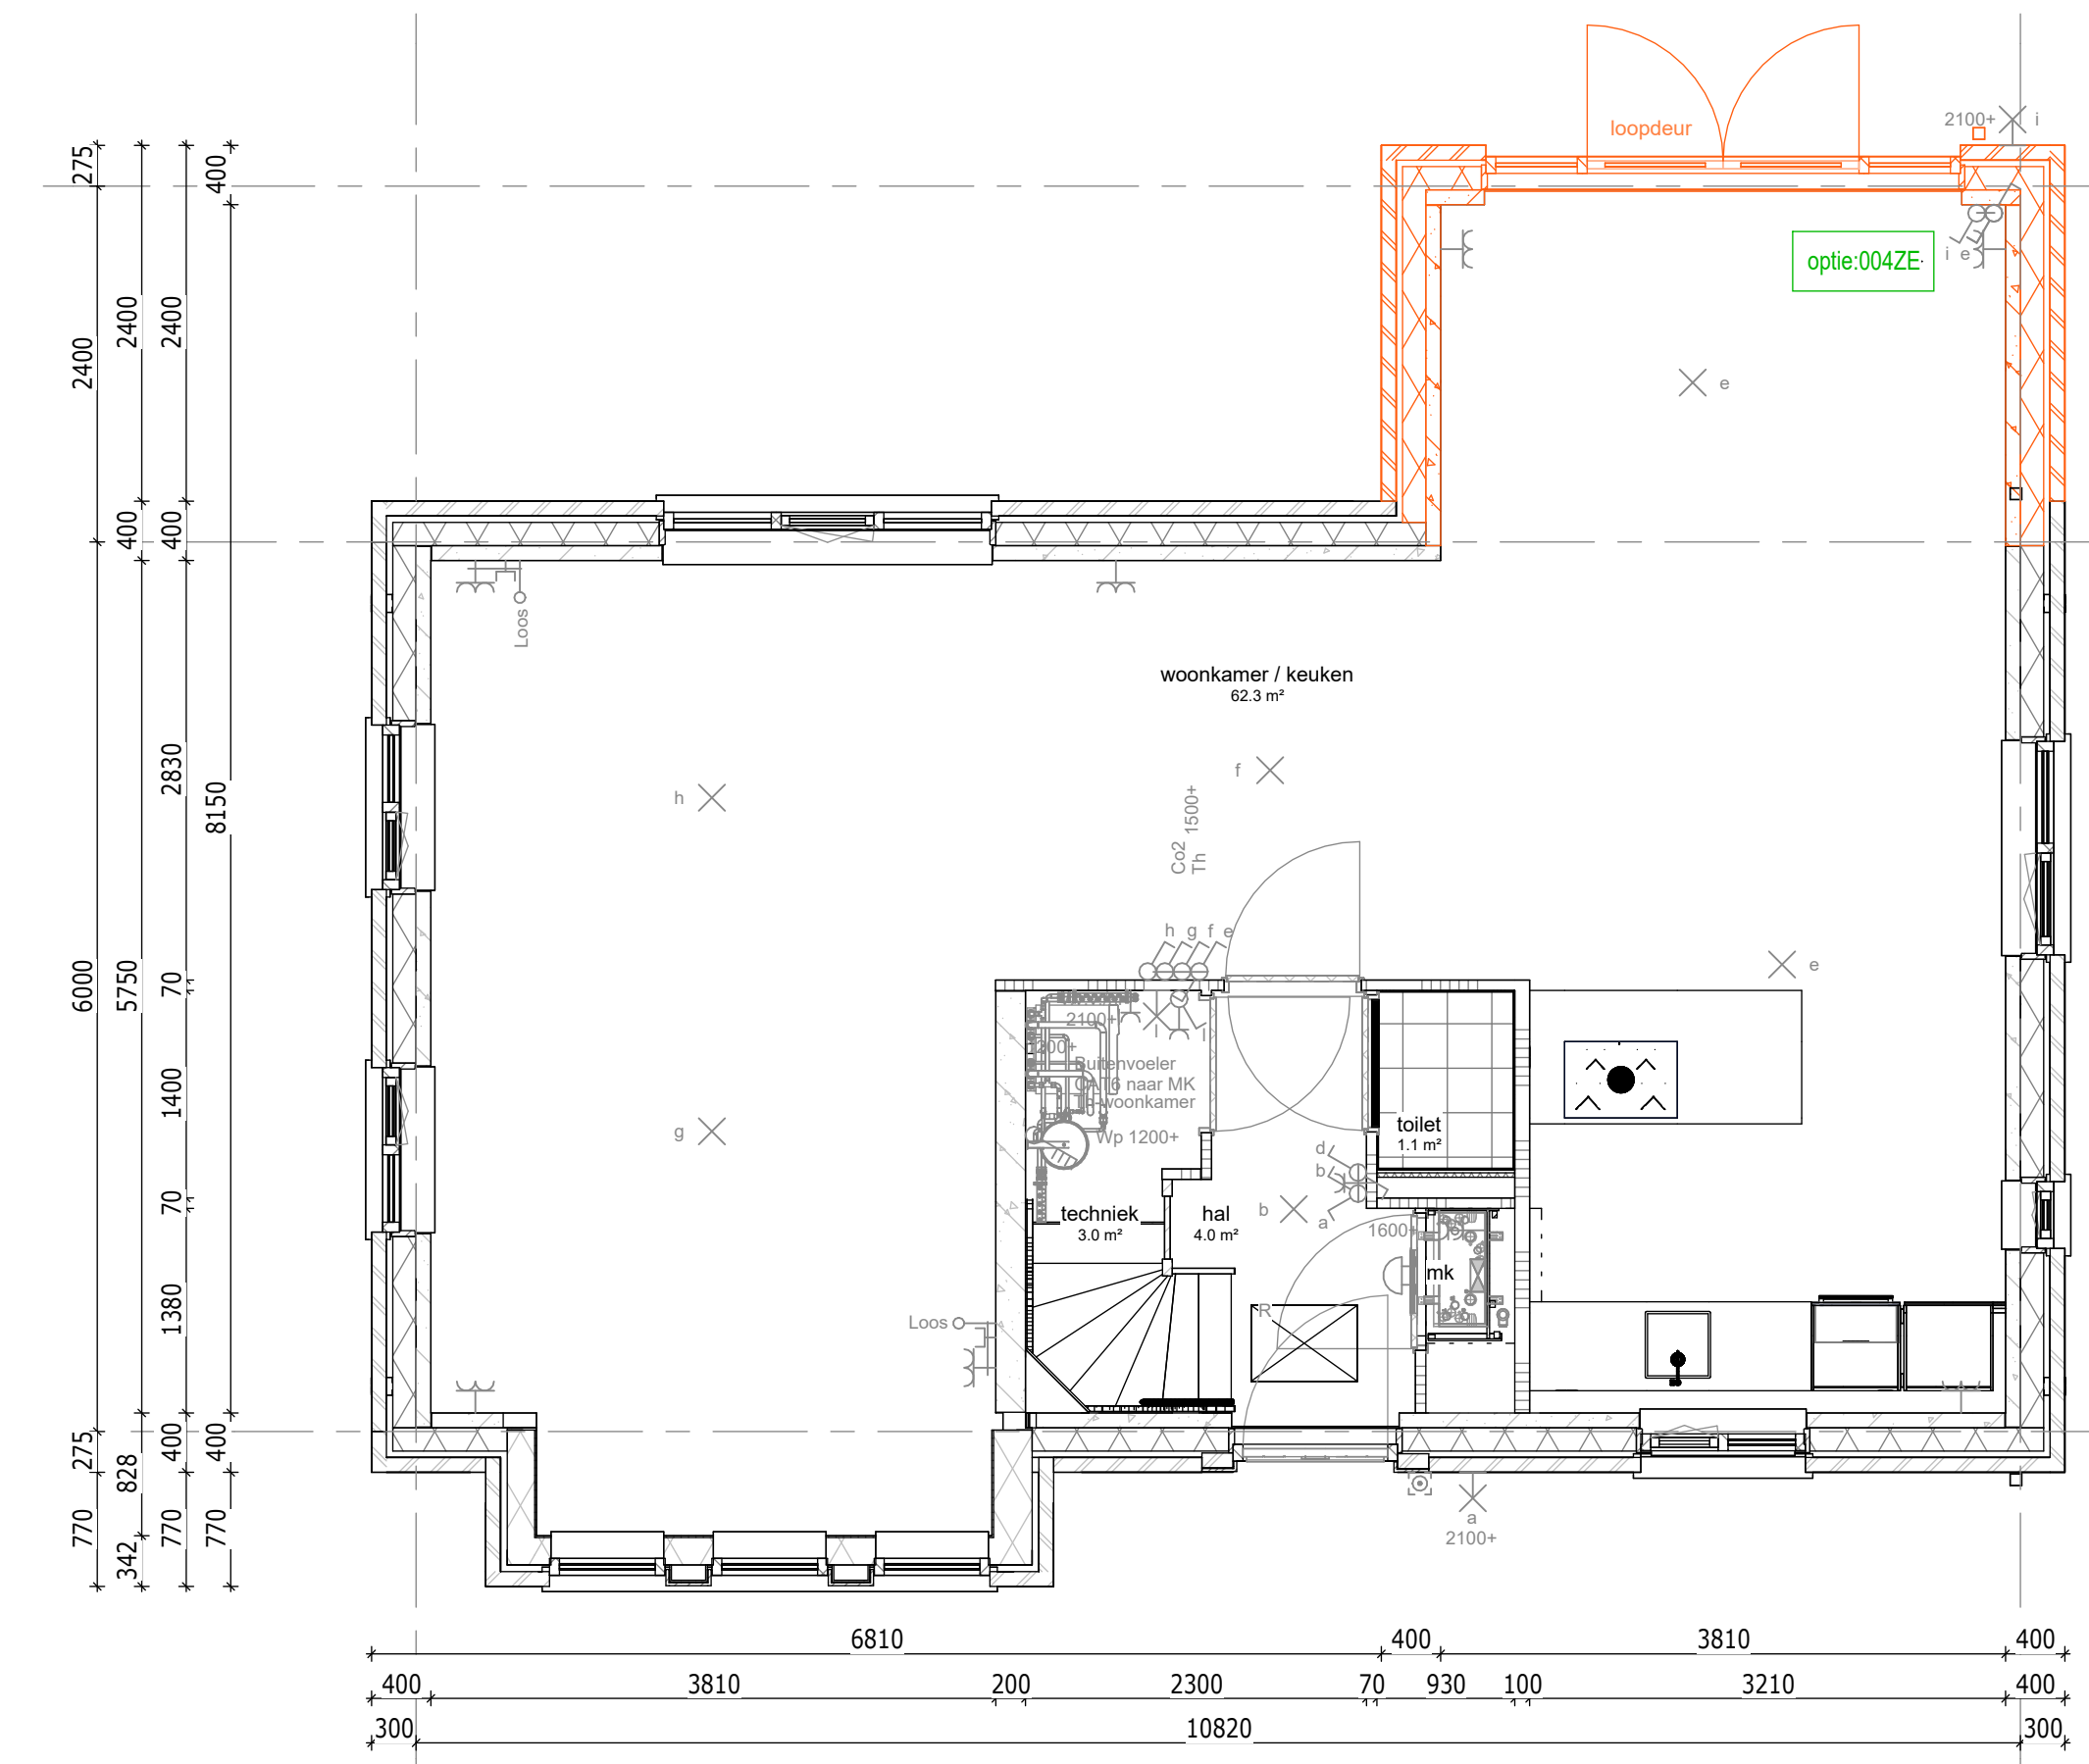

**begane grond**

004ZE: Uitbouw achtergevel 2400 mm keukenzijde, v.v. dubbele deuren en zijzichten


Bouwnummer gebakend: 062  
Bouwnummer gespiegeld: 066

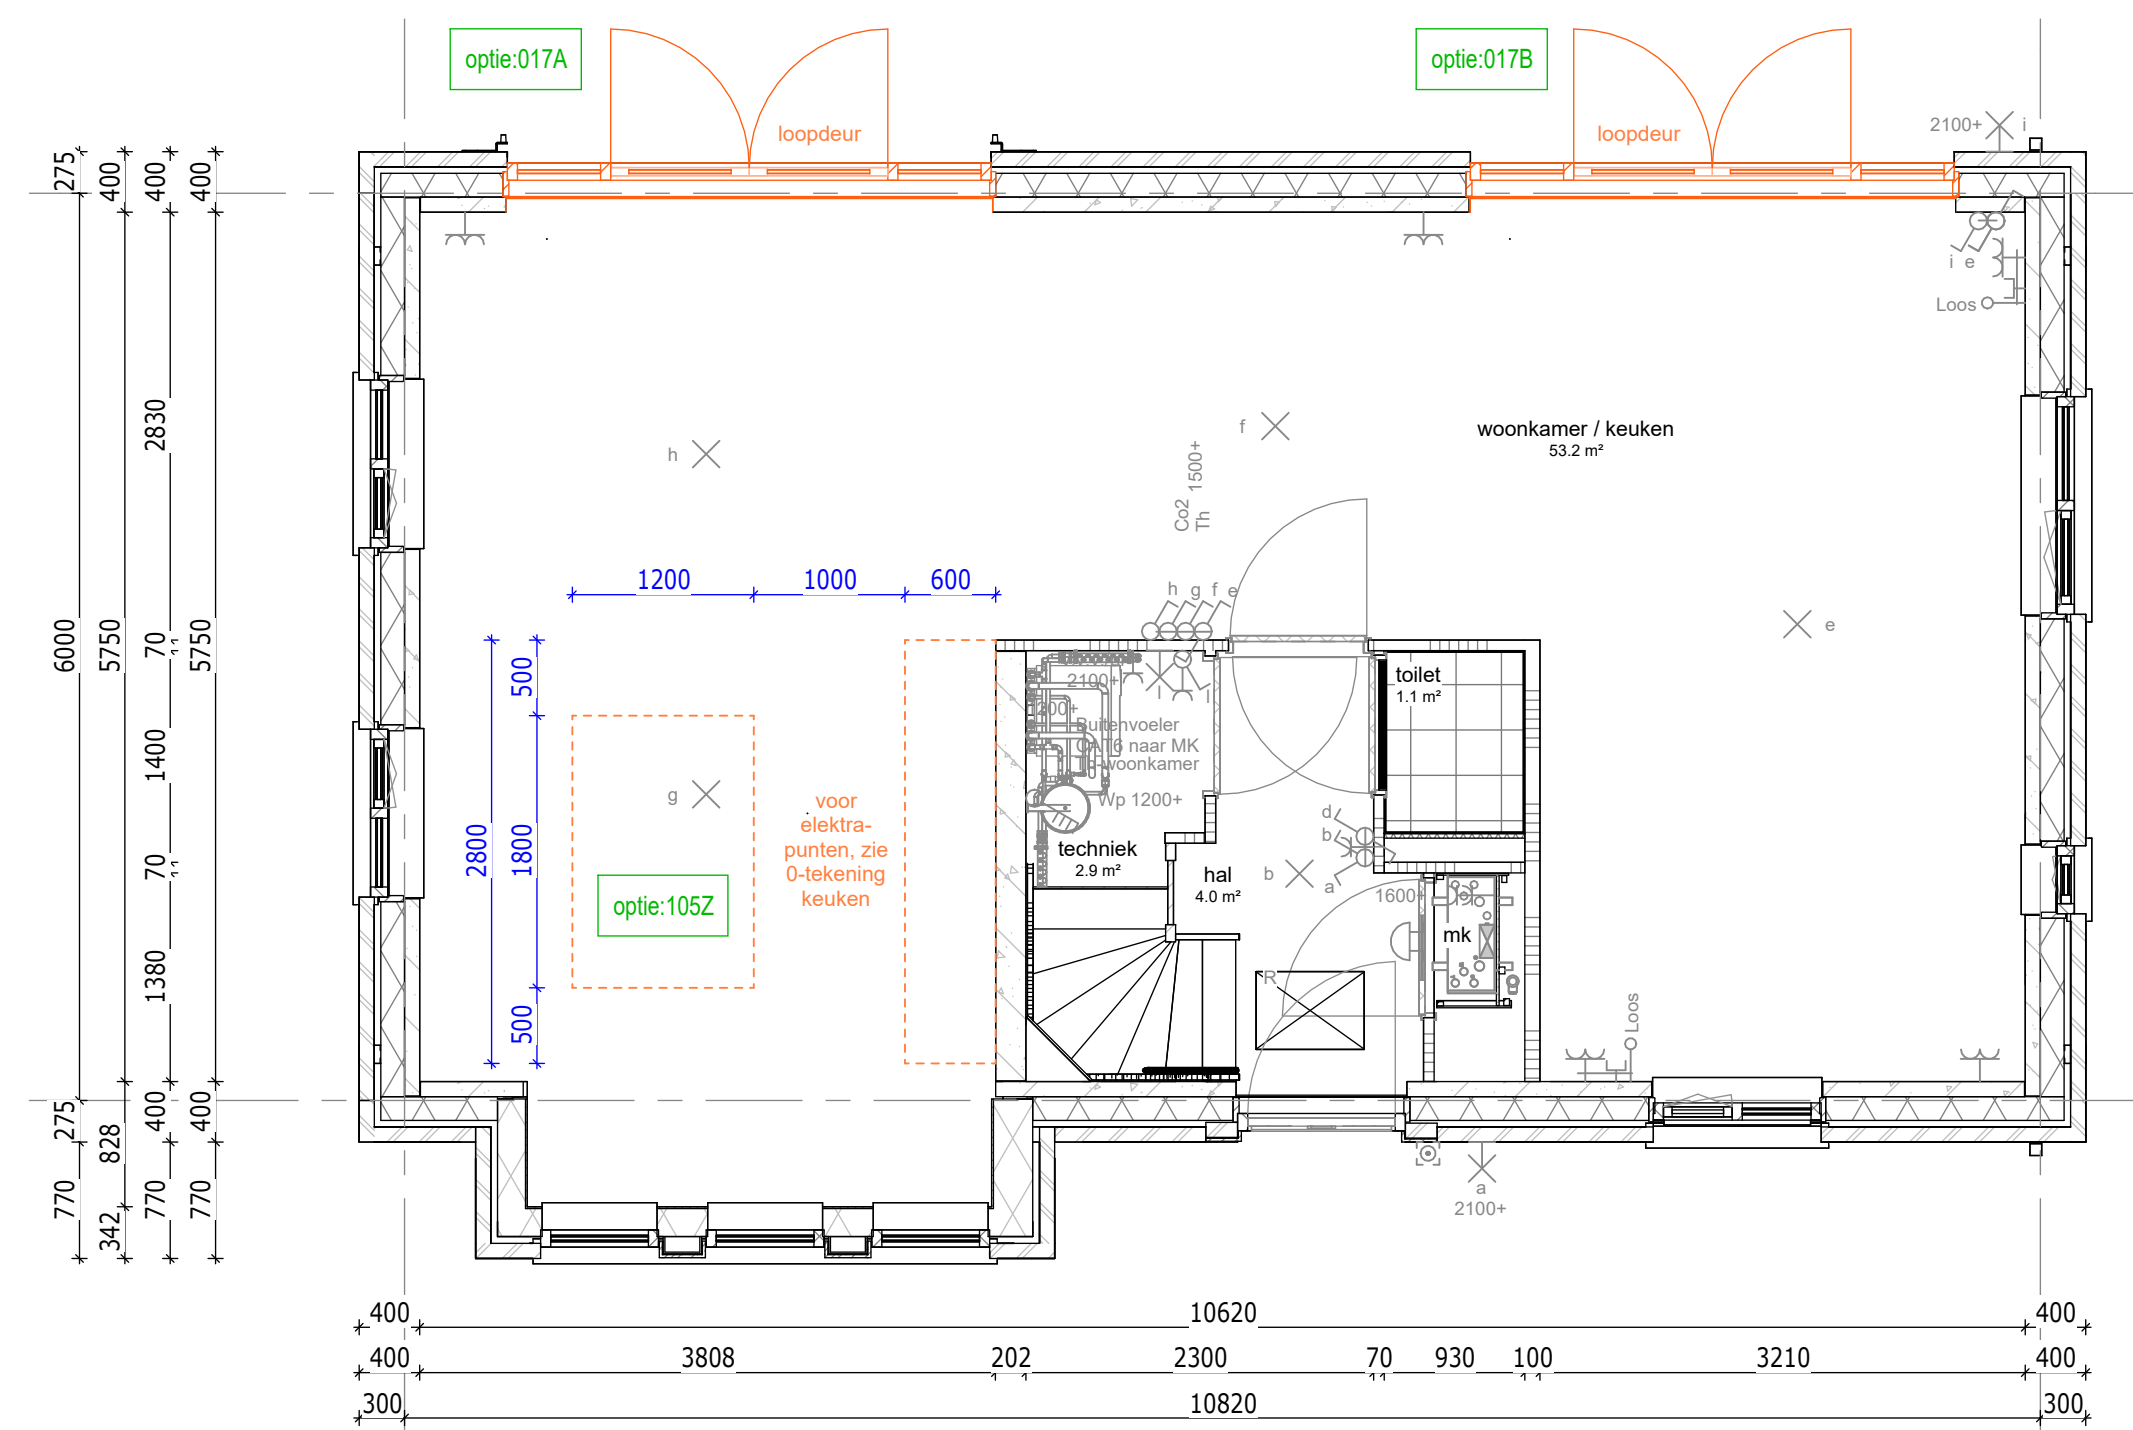

**begane grond**

017A: Dubbele deuren met zijzichten - positie 1  
017B: Dubbele deuren met zijzichten - positie 2  
105Z: Keuken verplaatsen naar de andere zijde in de woning

Bouwnummer gebakend: 002  
Bouwnummer gespiegeld: 066

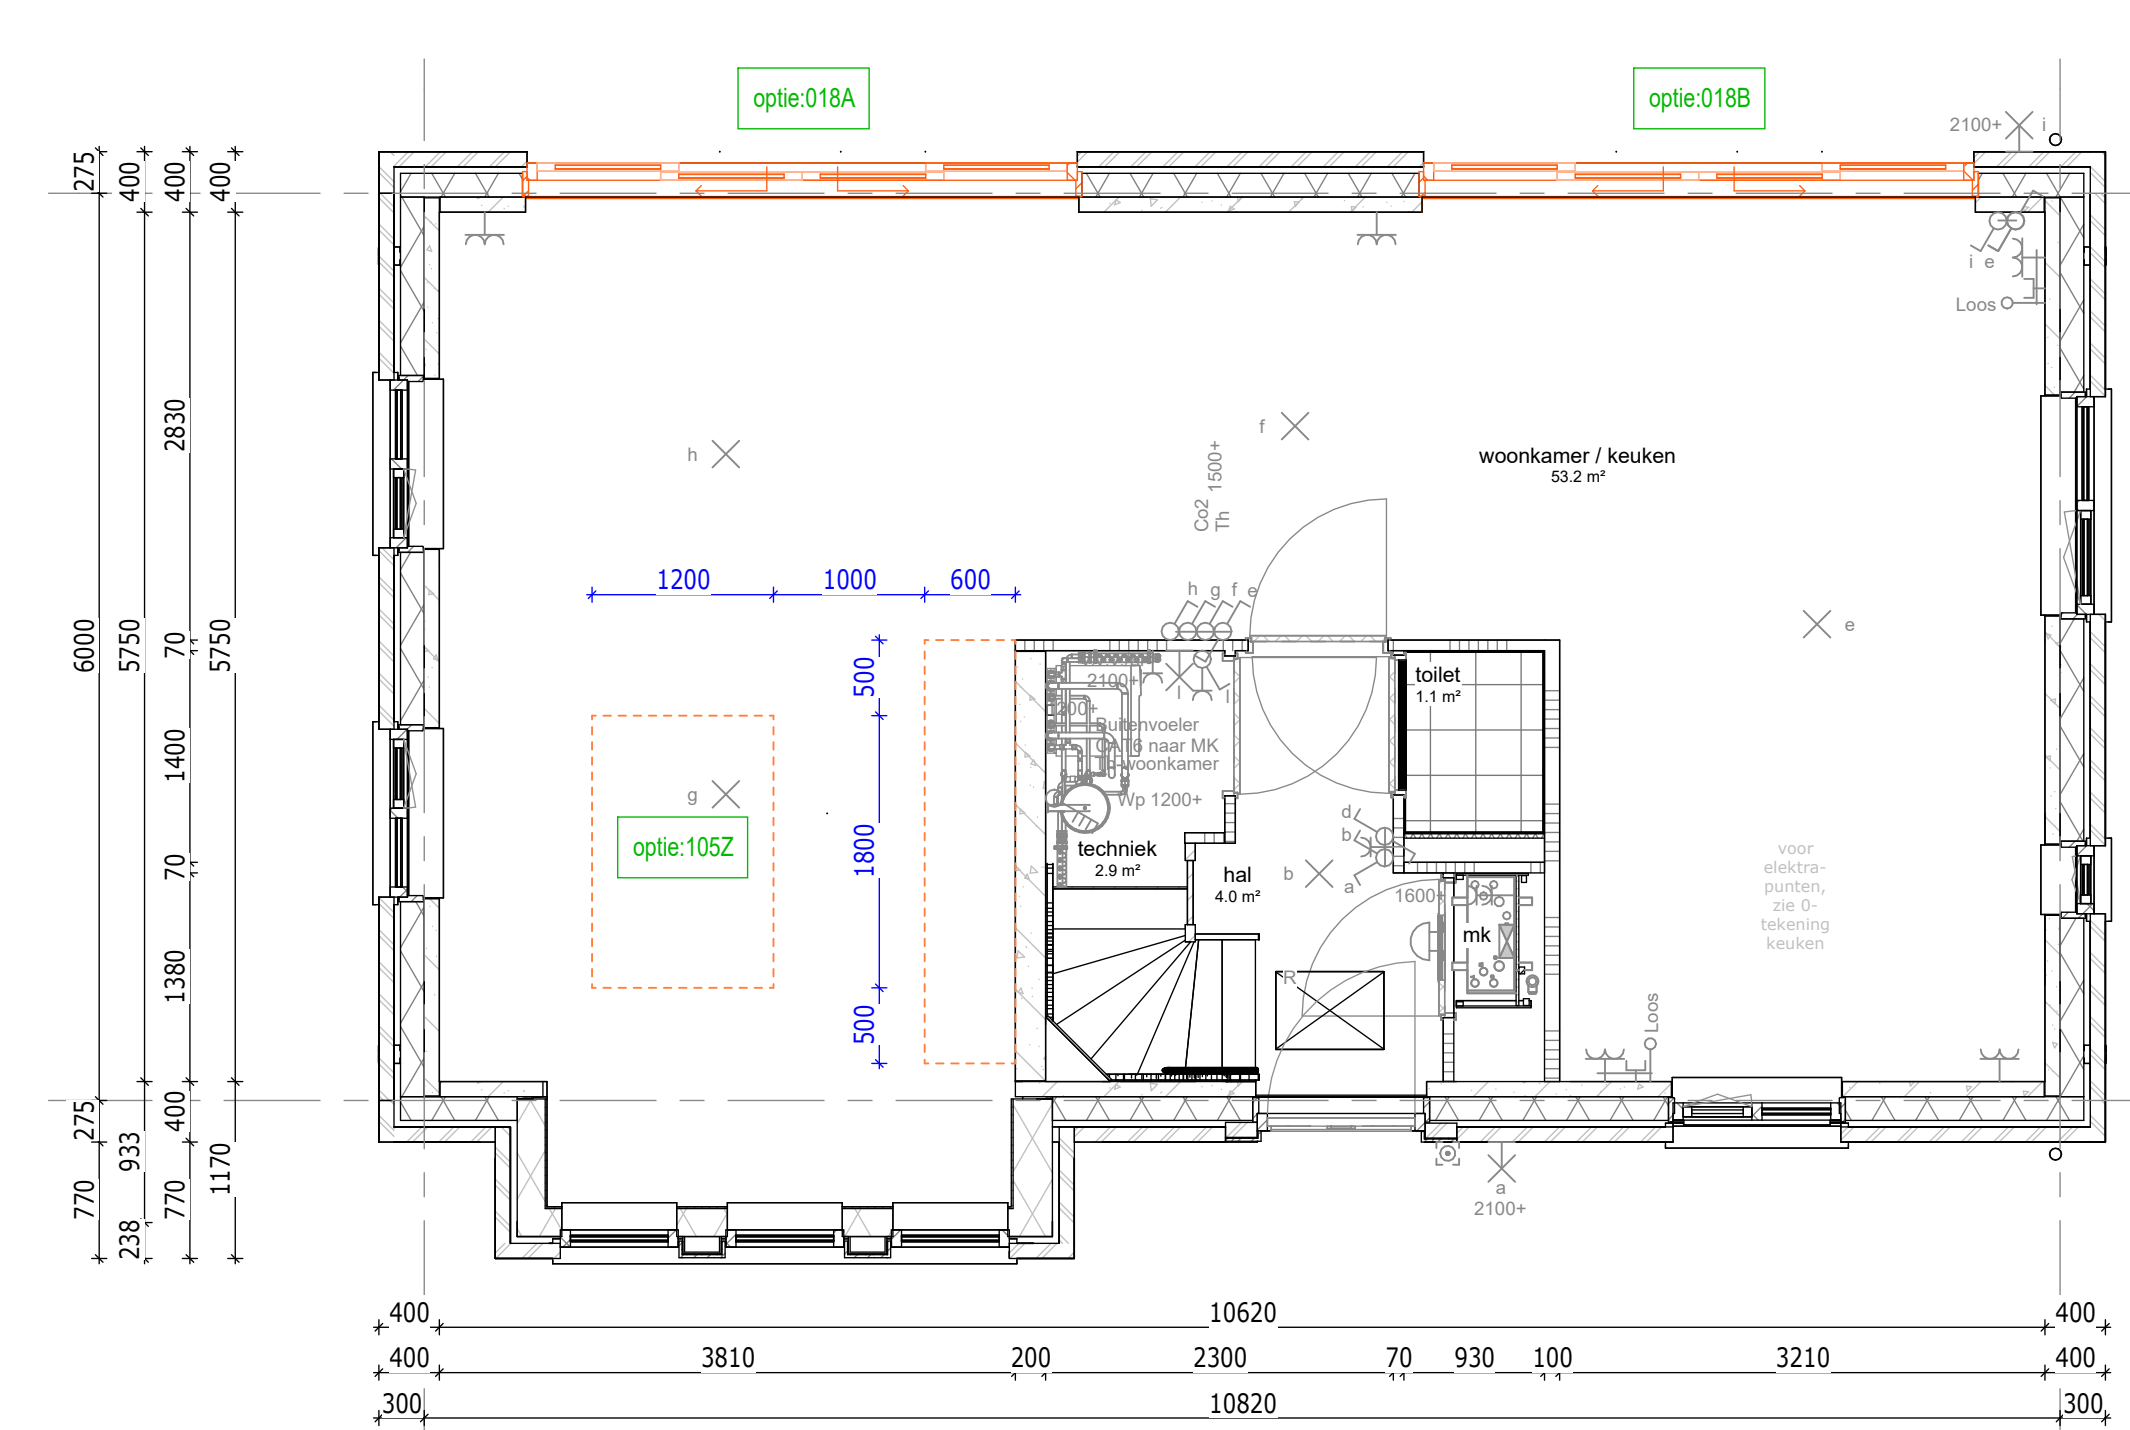

**begane grond**

018A: Schuifdeur met zijzichten - positie 1  
018B: Schuifdeur met zijzichten - positie 2  
105Z: Keuken verplaatsen naar de andere zijde in de woning

Bouwnummer gebakend: 002  
Bouwnummer gespiegeld: 066

Renvooi opties	
	Standaard posities, afmeting etc. conform bouwkundige tekening woning
	Gewijzigde positie, afmeting etc. nadat optie gekozen is
	Nummer verwijzend koperkeuzelijst
	Zone t.b.v. zonnepanelen * Aantallen en posities zijn indicatief

**Bouwnummers**  
062 & 066

**DEFINITIEF**

De Pas fase 2  
OPTIES - Blok 6 - 062 - BG


werknr.: 11090

tek.nr.: 06.614  
schaal: 1:50  
formaat: A0  
getekend: Afd. BIM (Trebbe)

datum: 15-12-2023  
wijziging:

Trebbe NoordOost B.V.  
telefoon: 088 259 00 00  
website: www.trebbe.nl




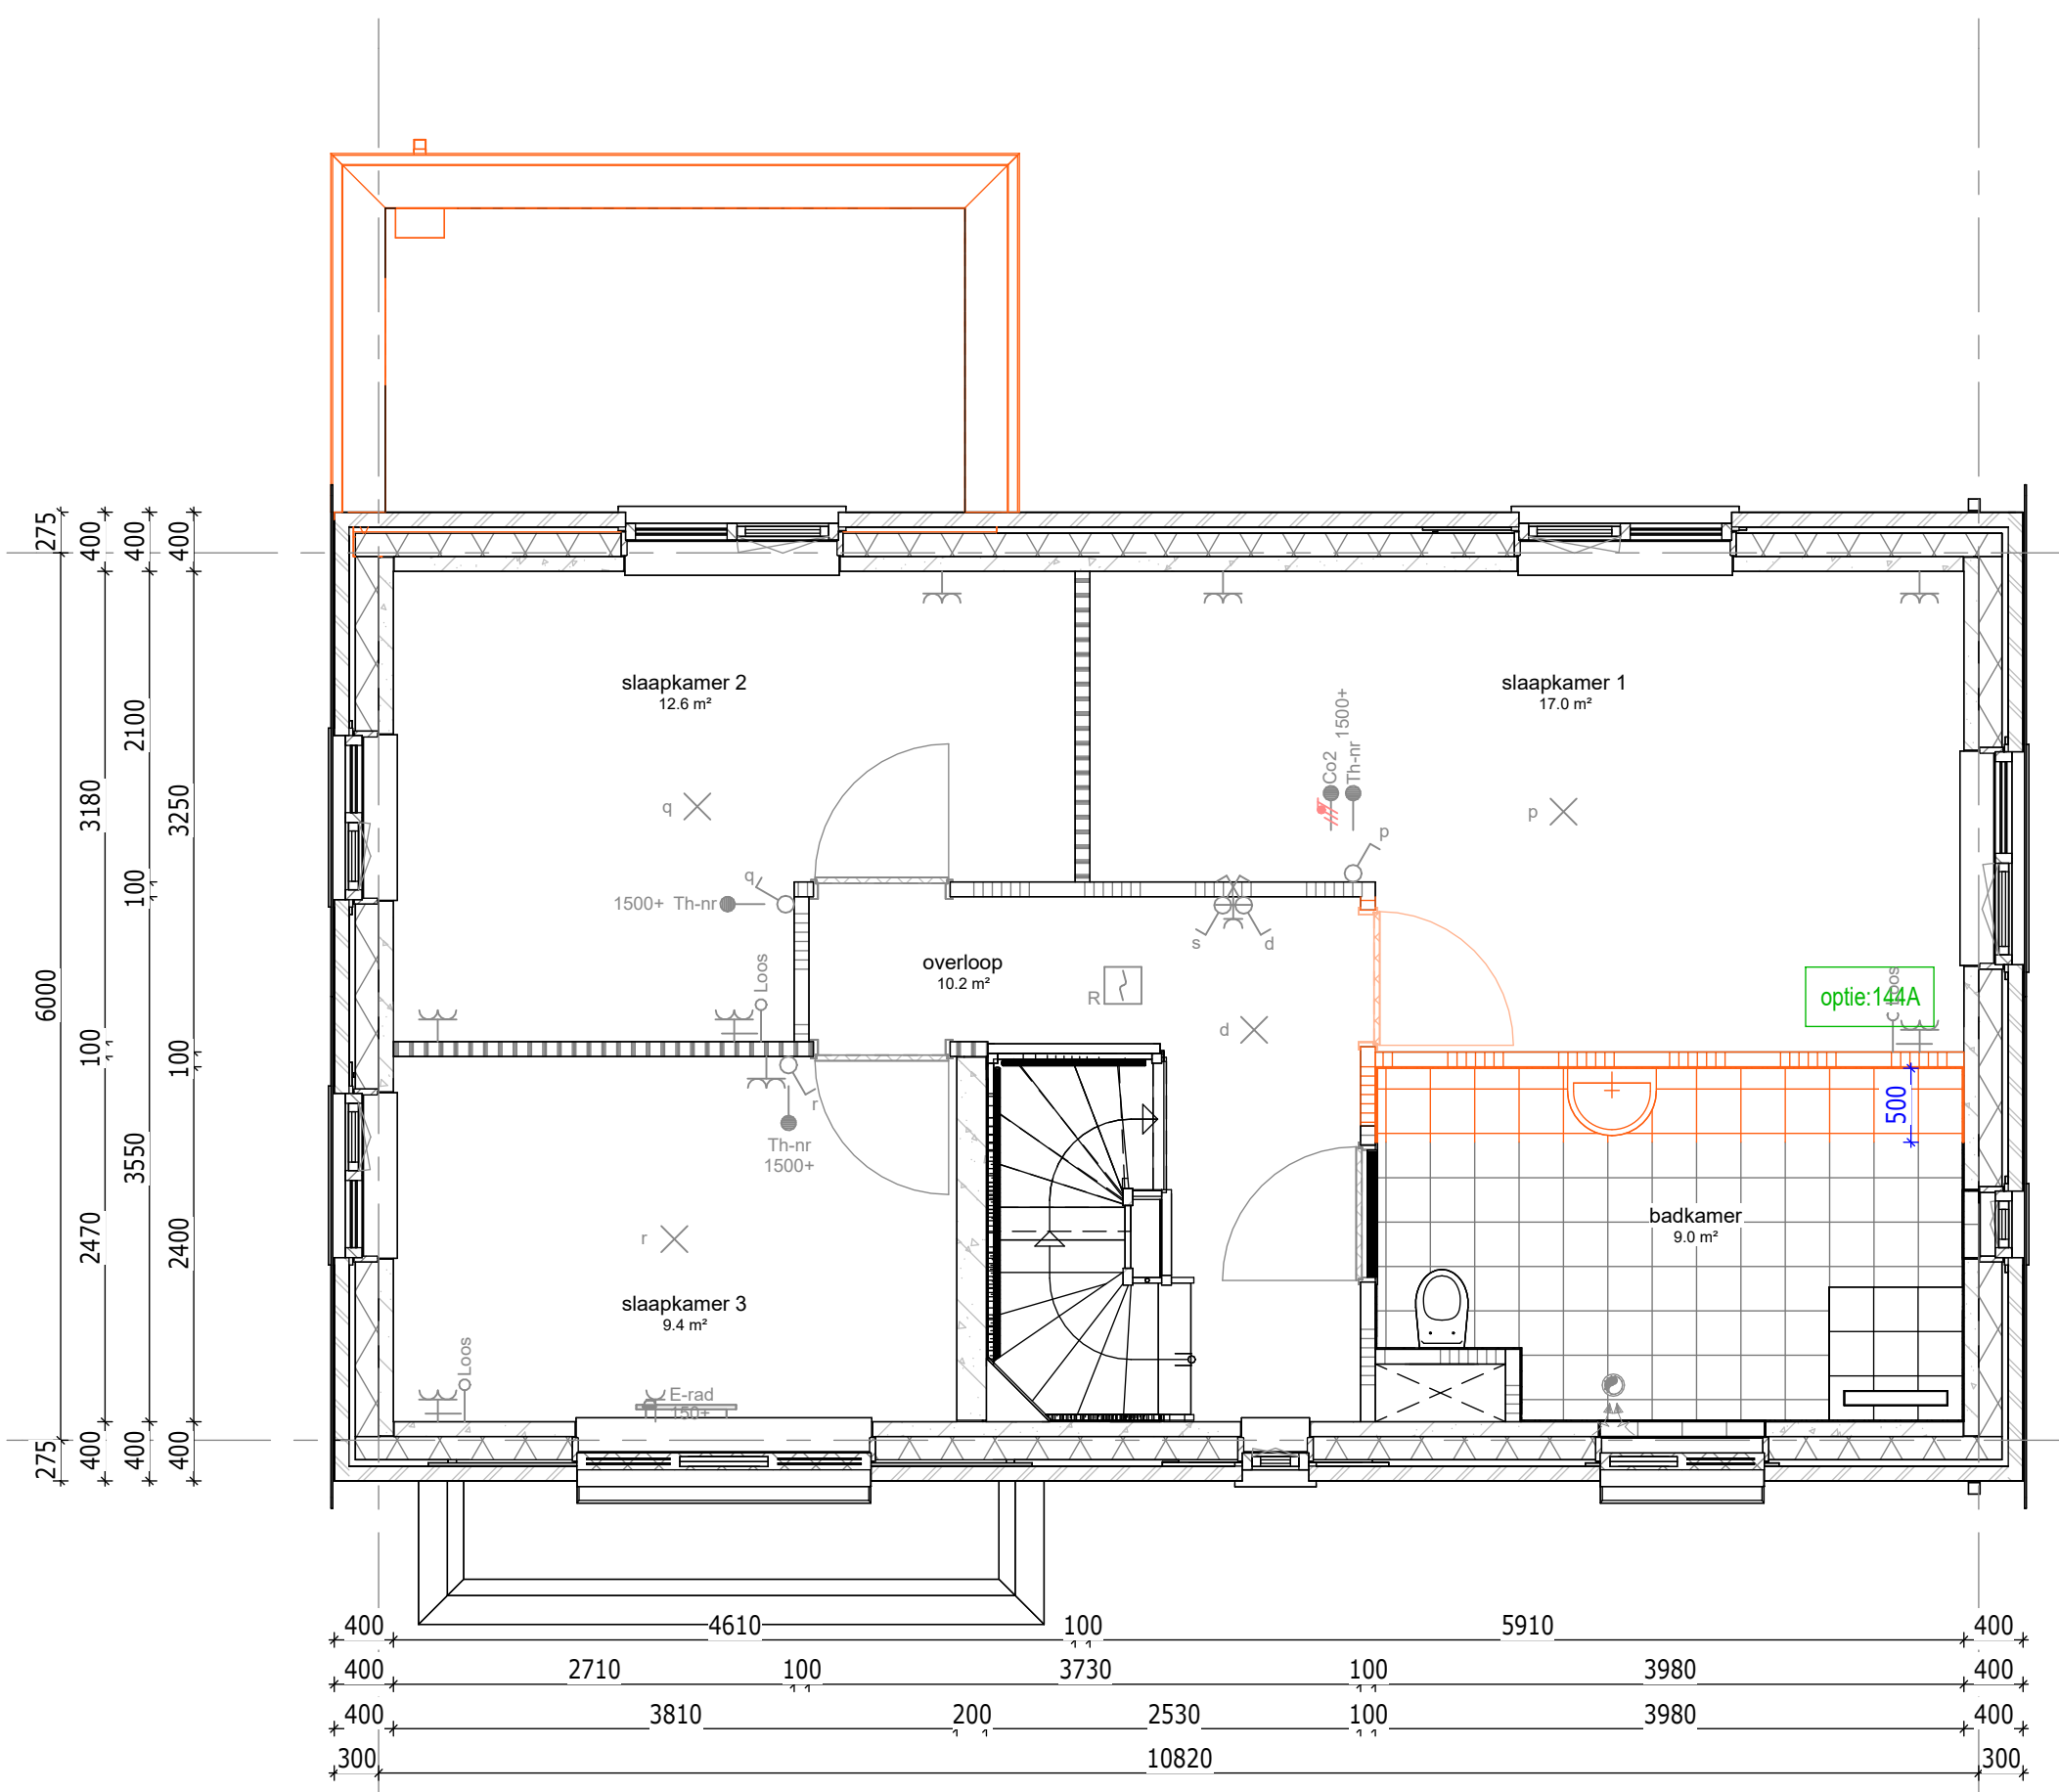

1e verdieping

144A : Vergroten badkamer (met ca. 300 mm)


Bouwnummer getekend : 062  
Bouwnummer gespiegeld : 066

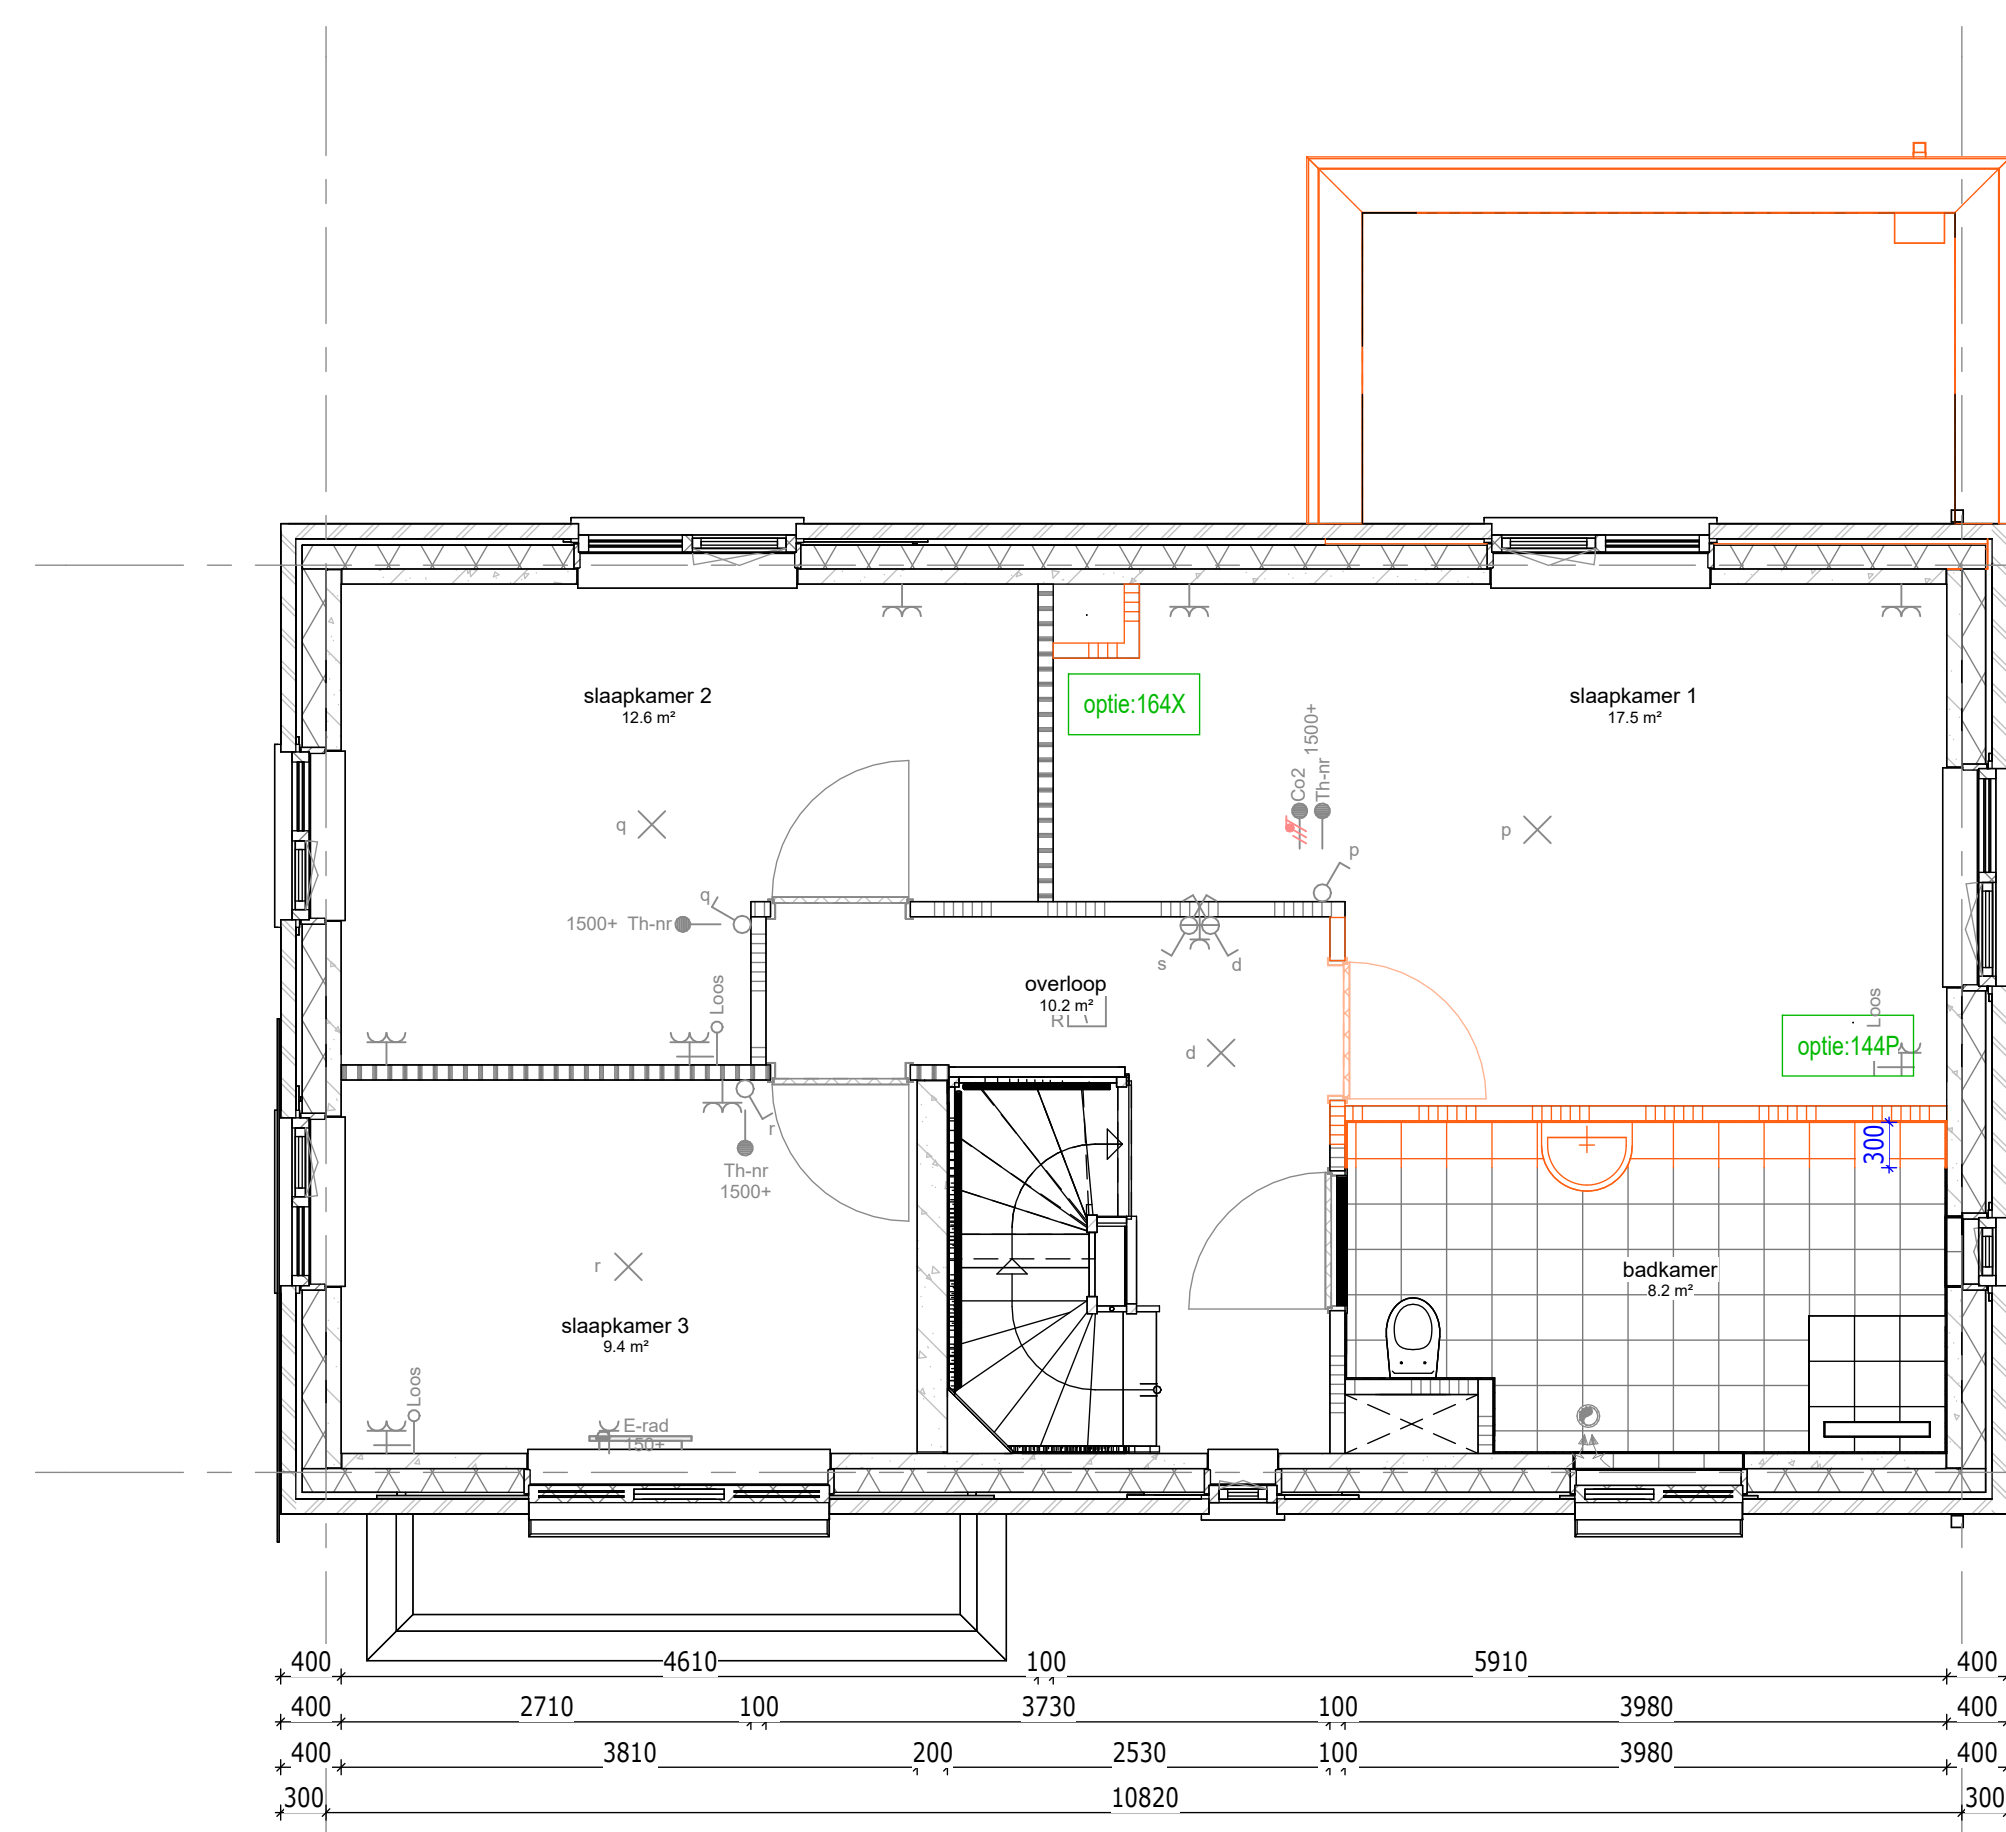

1e verdieping

144B : Vergroten badkamer (met ca. 300 mm)


Bouwnummer getekend : 062  
Bouwnummer gespiegeld : 066

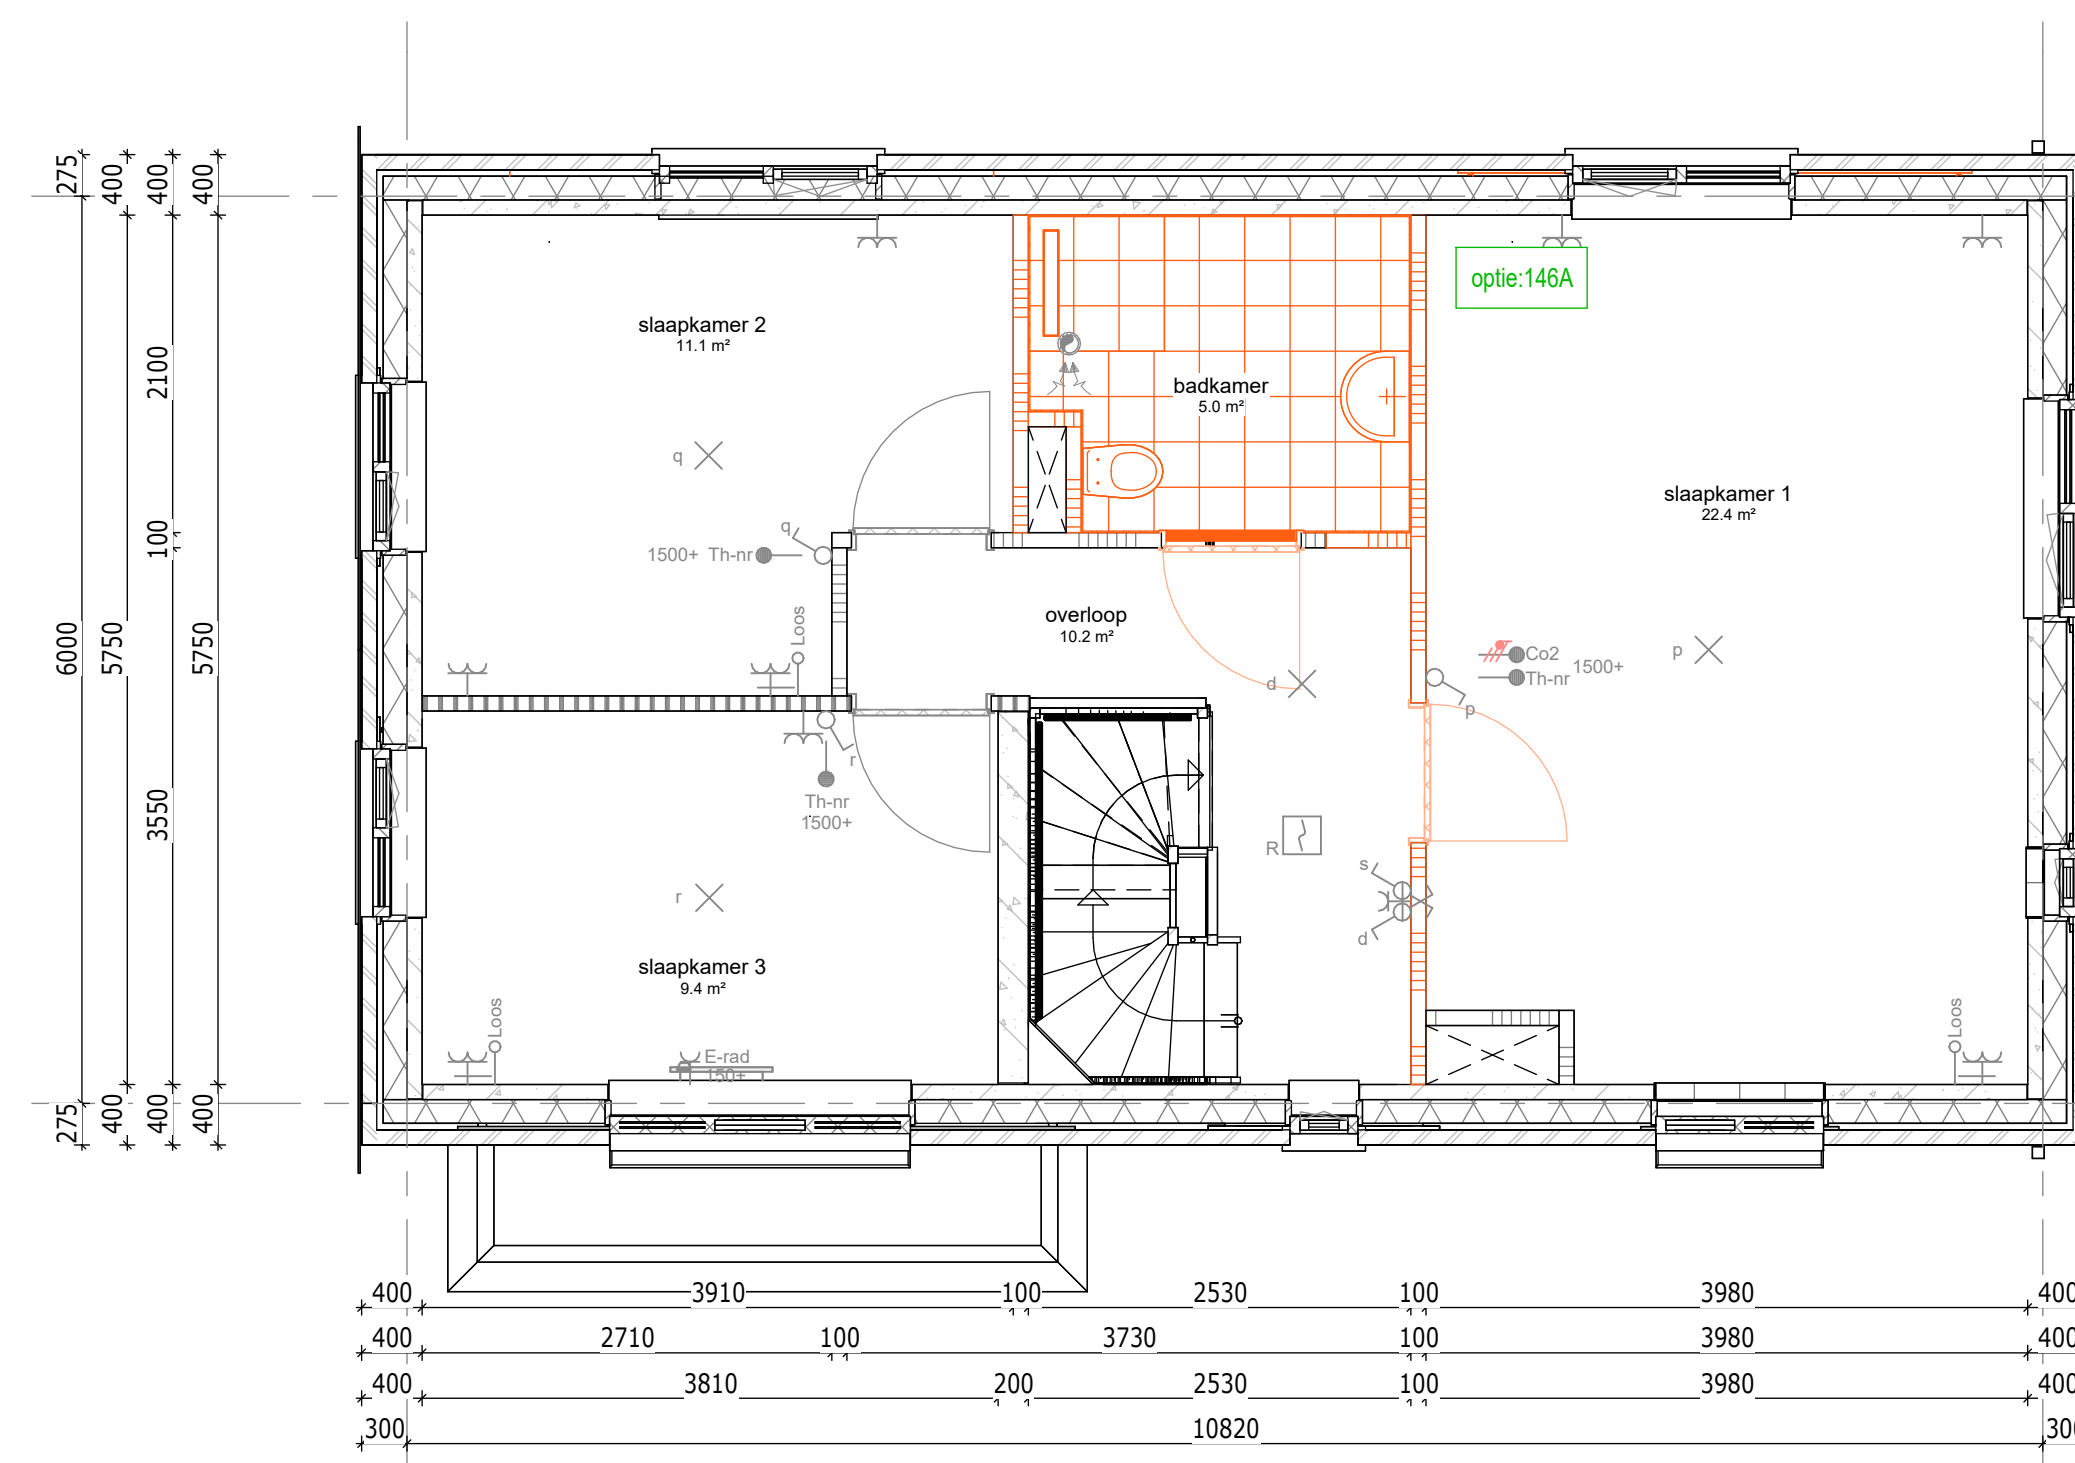

1e verdieping

146A : Verplaatsen badkamer naar de middenruimte en 3 slaapkamers


Bouwnummer getekend : 062  
Bouwnummer gespiegeld : 066

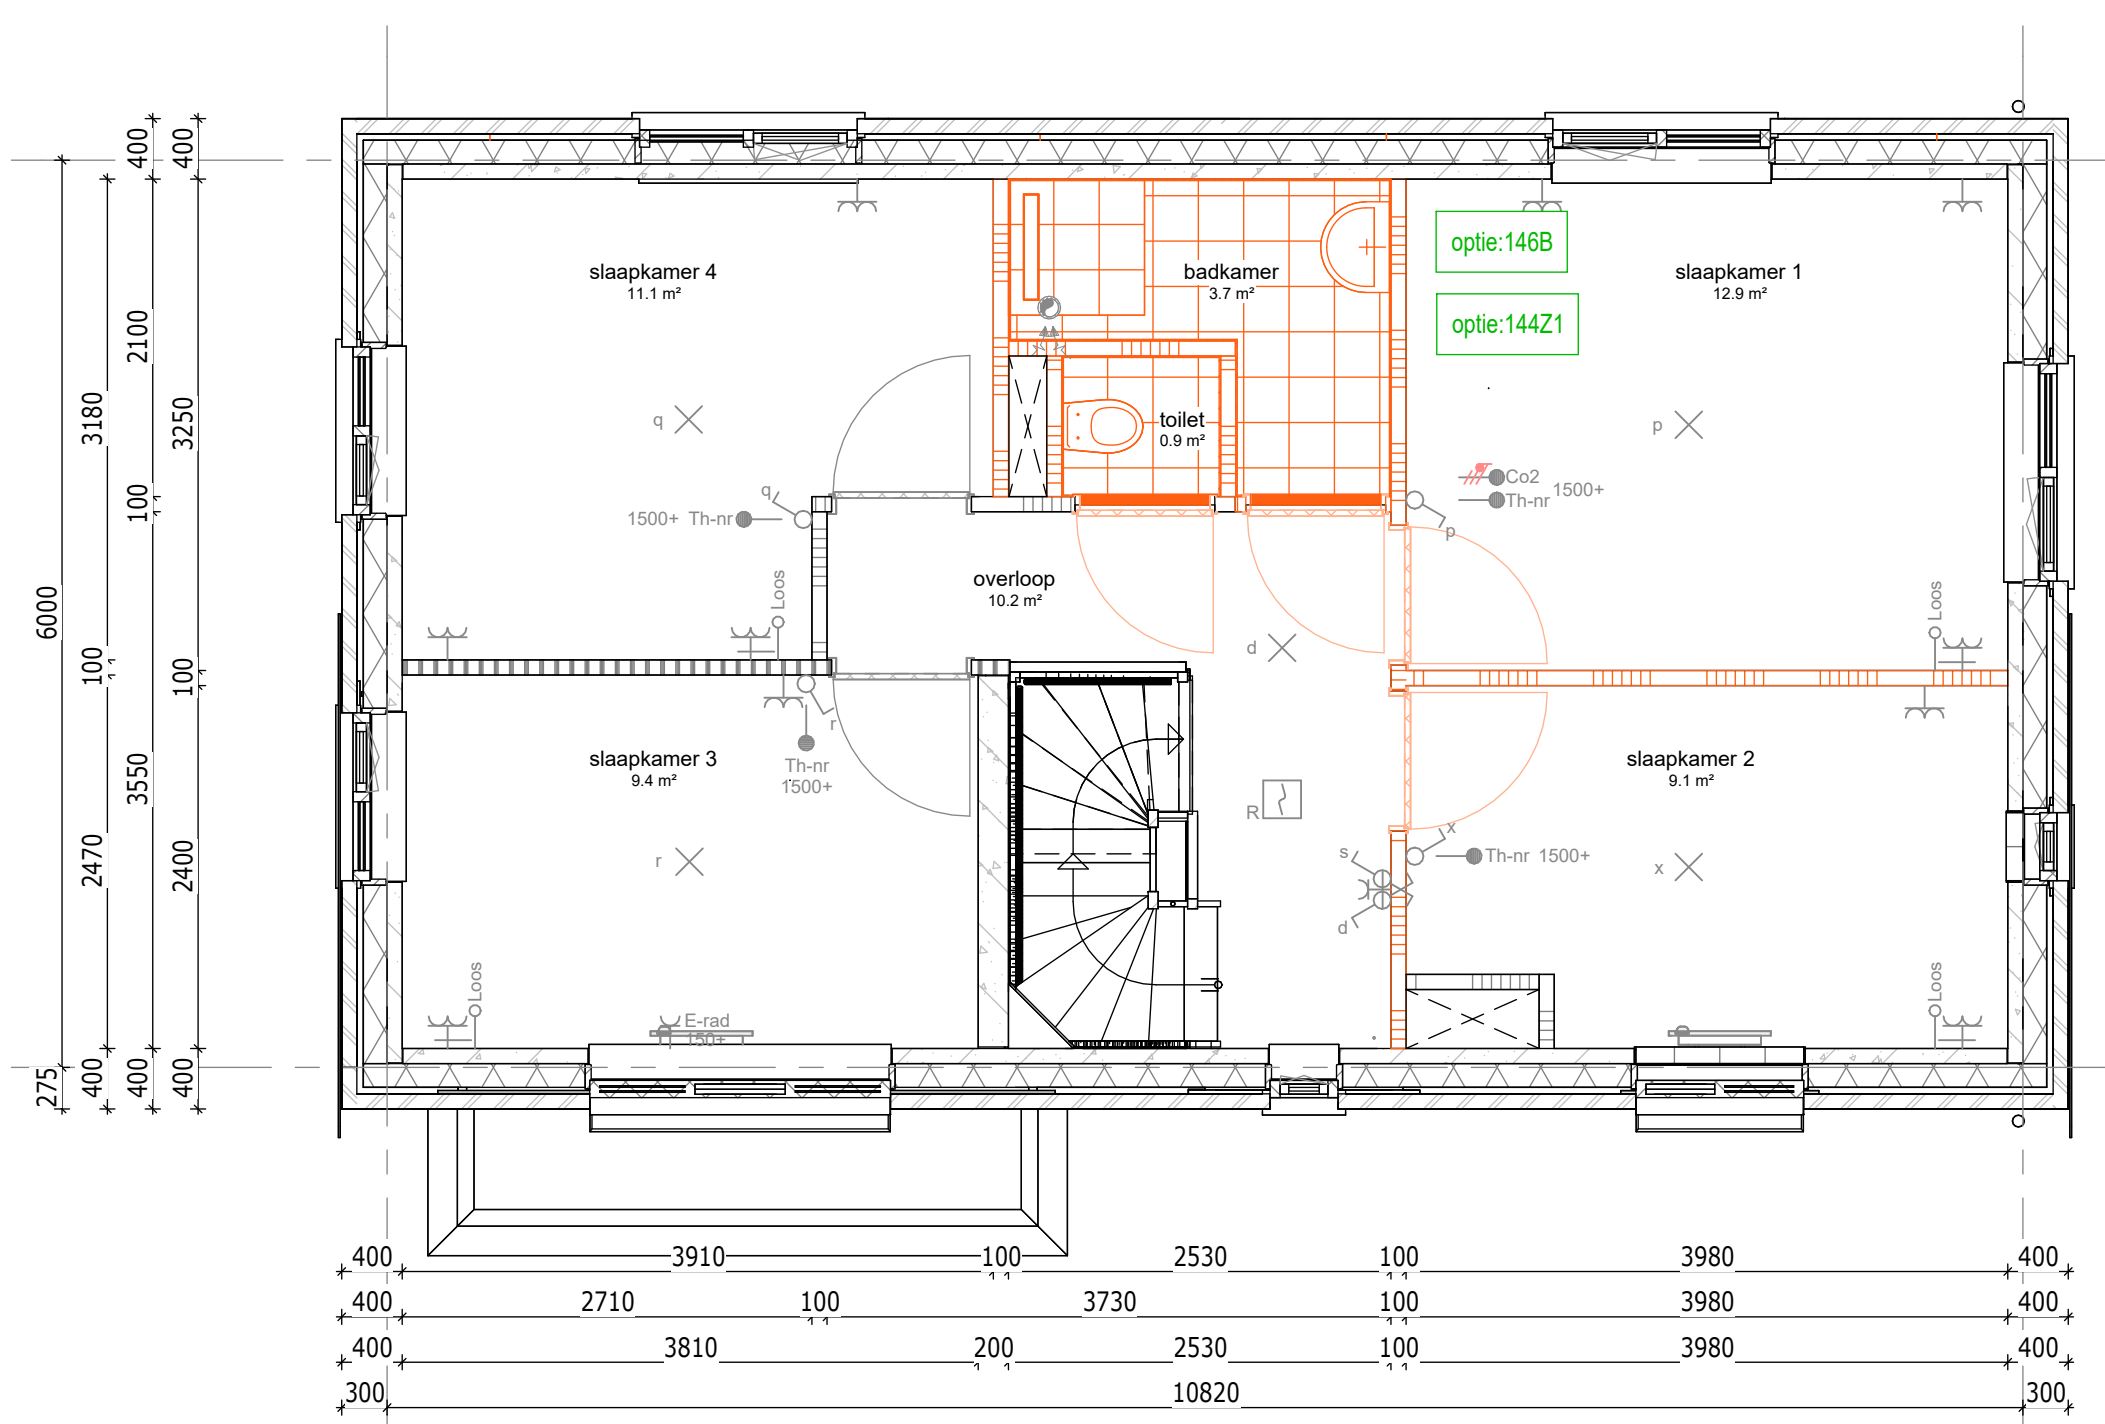

1e verdieping

146B : Verplaatsen badkamer naar de middenruimte en 4 slaapkamers  
144Z1 : Separate toiletruimte op verdieping i.c.m. optie 146A of 148B


Bouwnummer getekend : 062  
Bouwnummer gespiegeld : 066

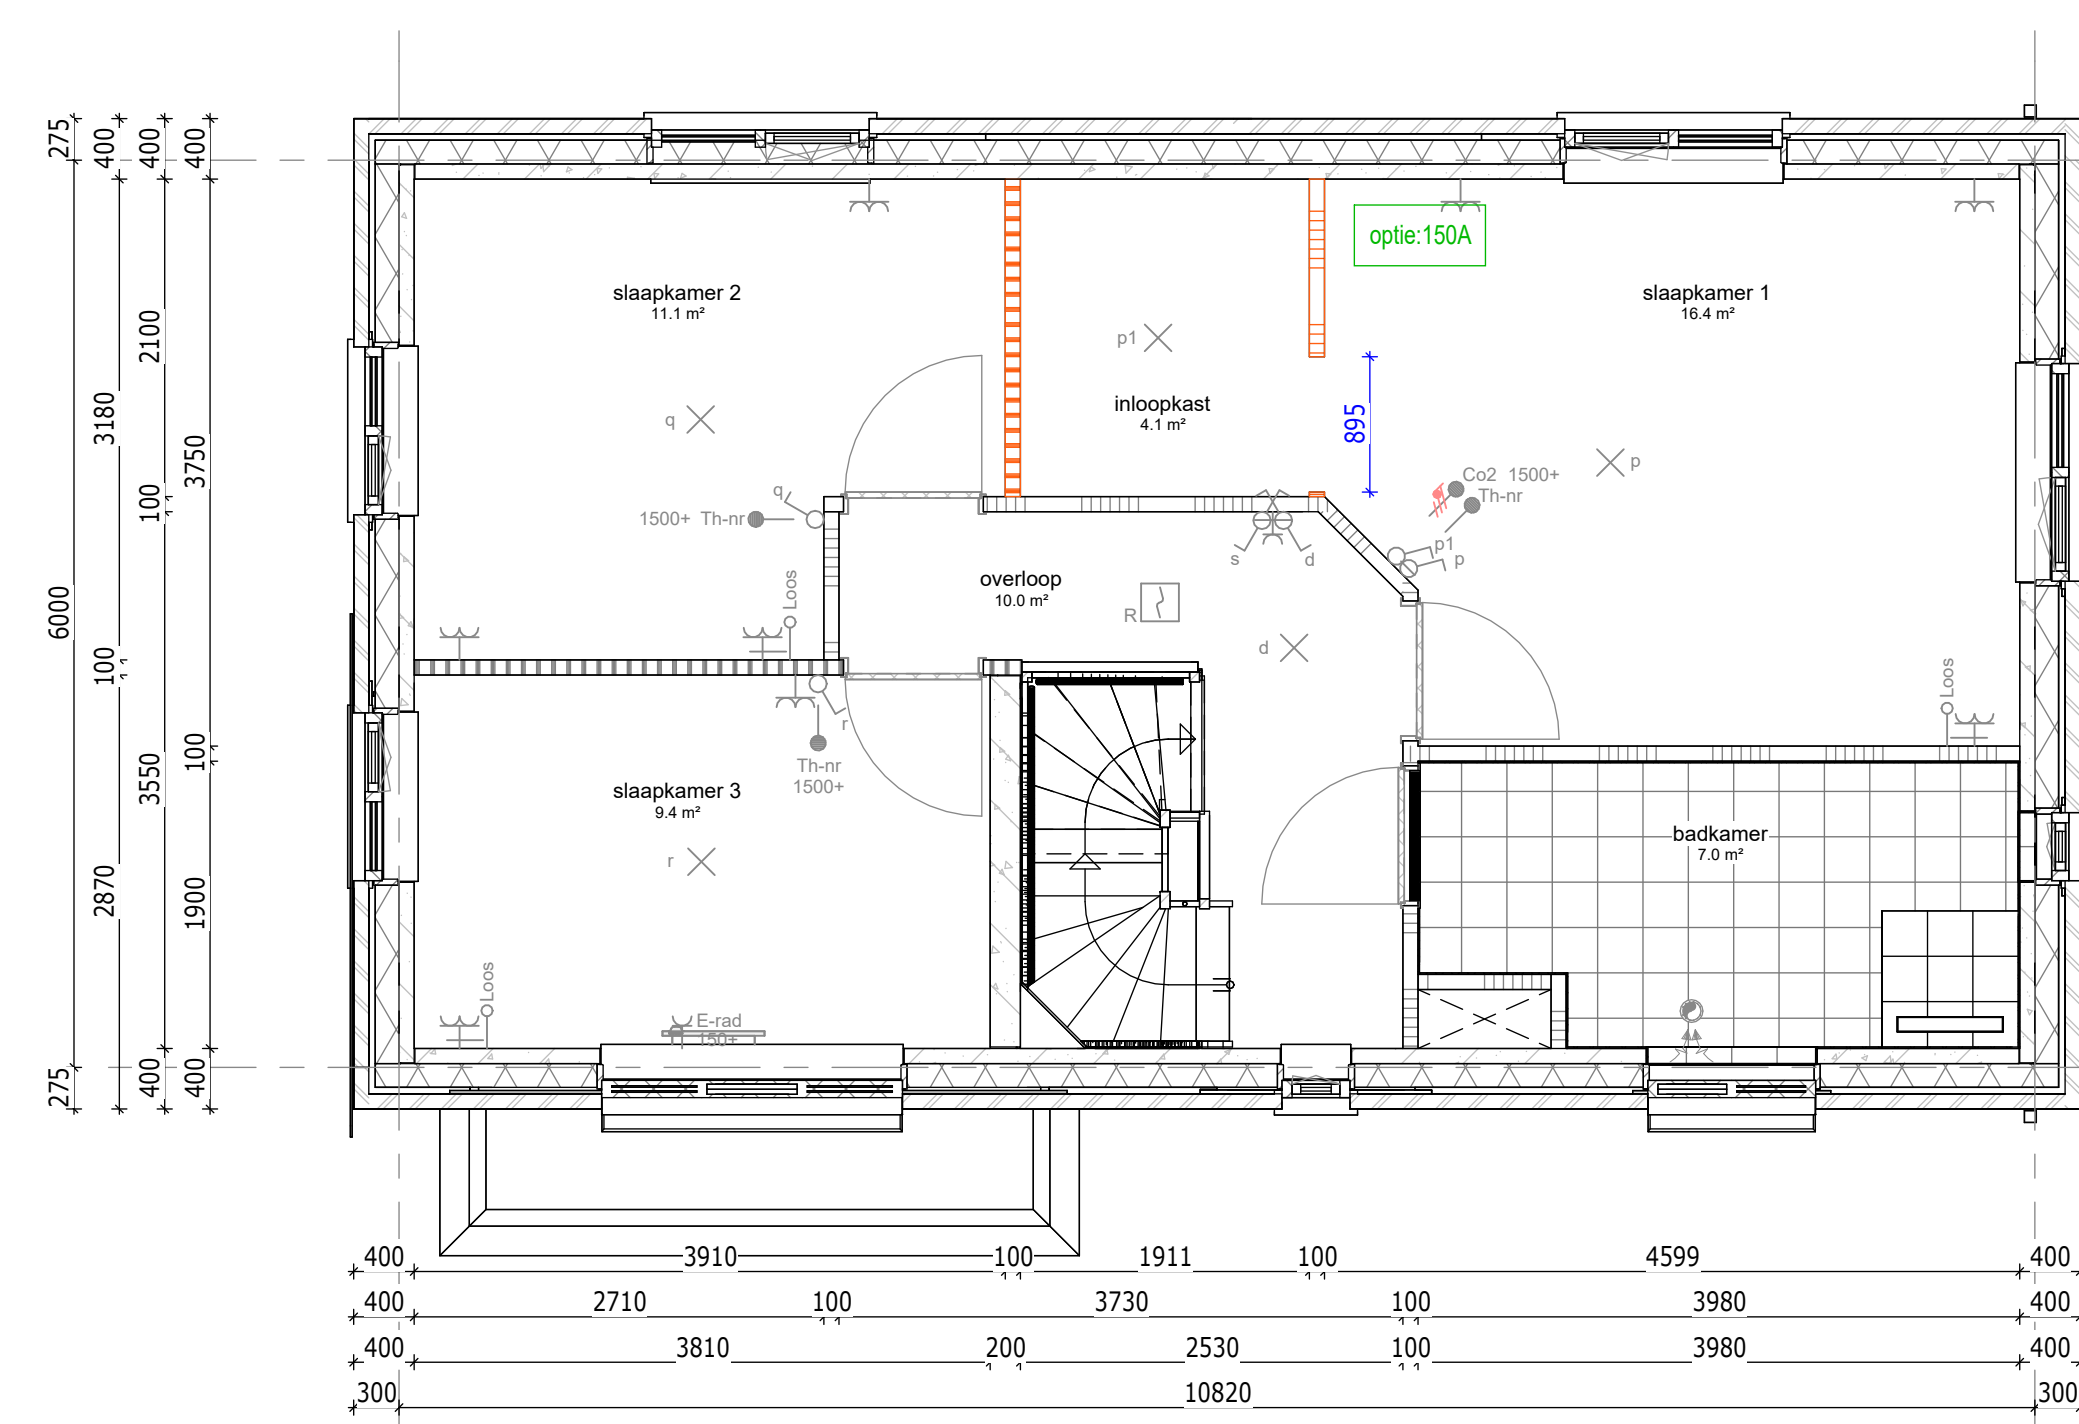

1e verdieping

150A : Hooptkast t.b.v. slaapkamer achtergevel

Bouwnummer getekend : 062  
Bouwnummer gespiegeld : 066

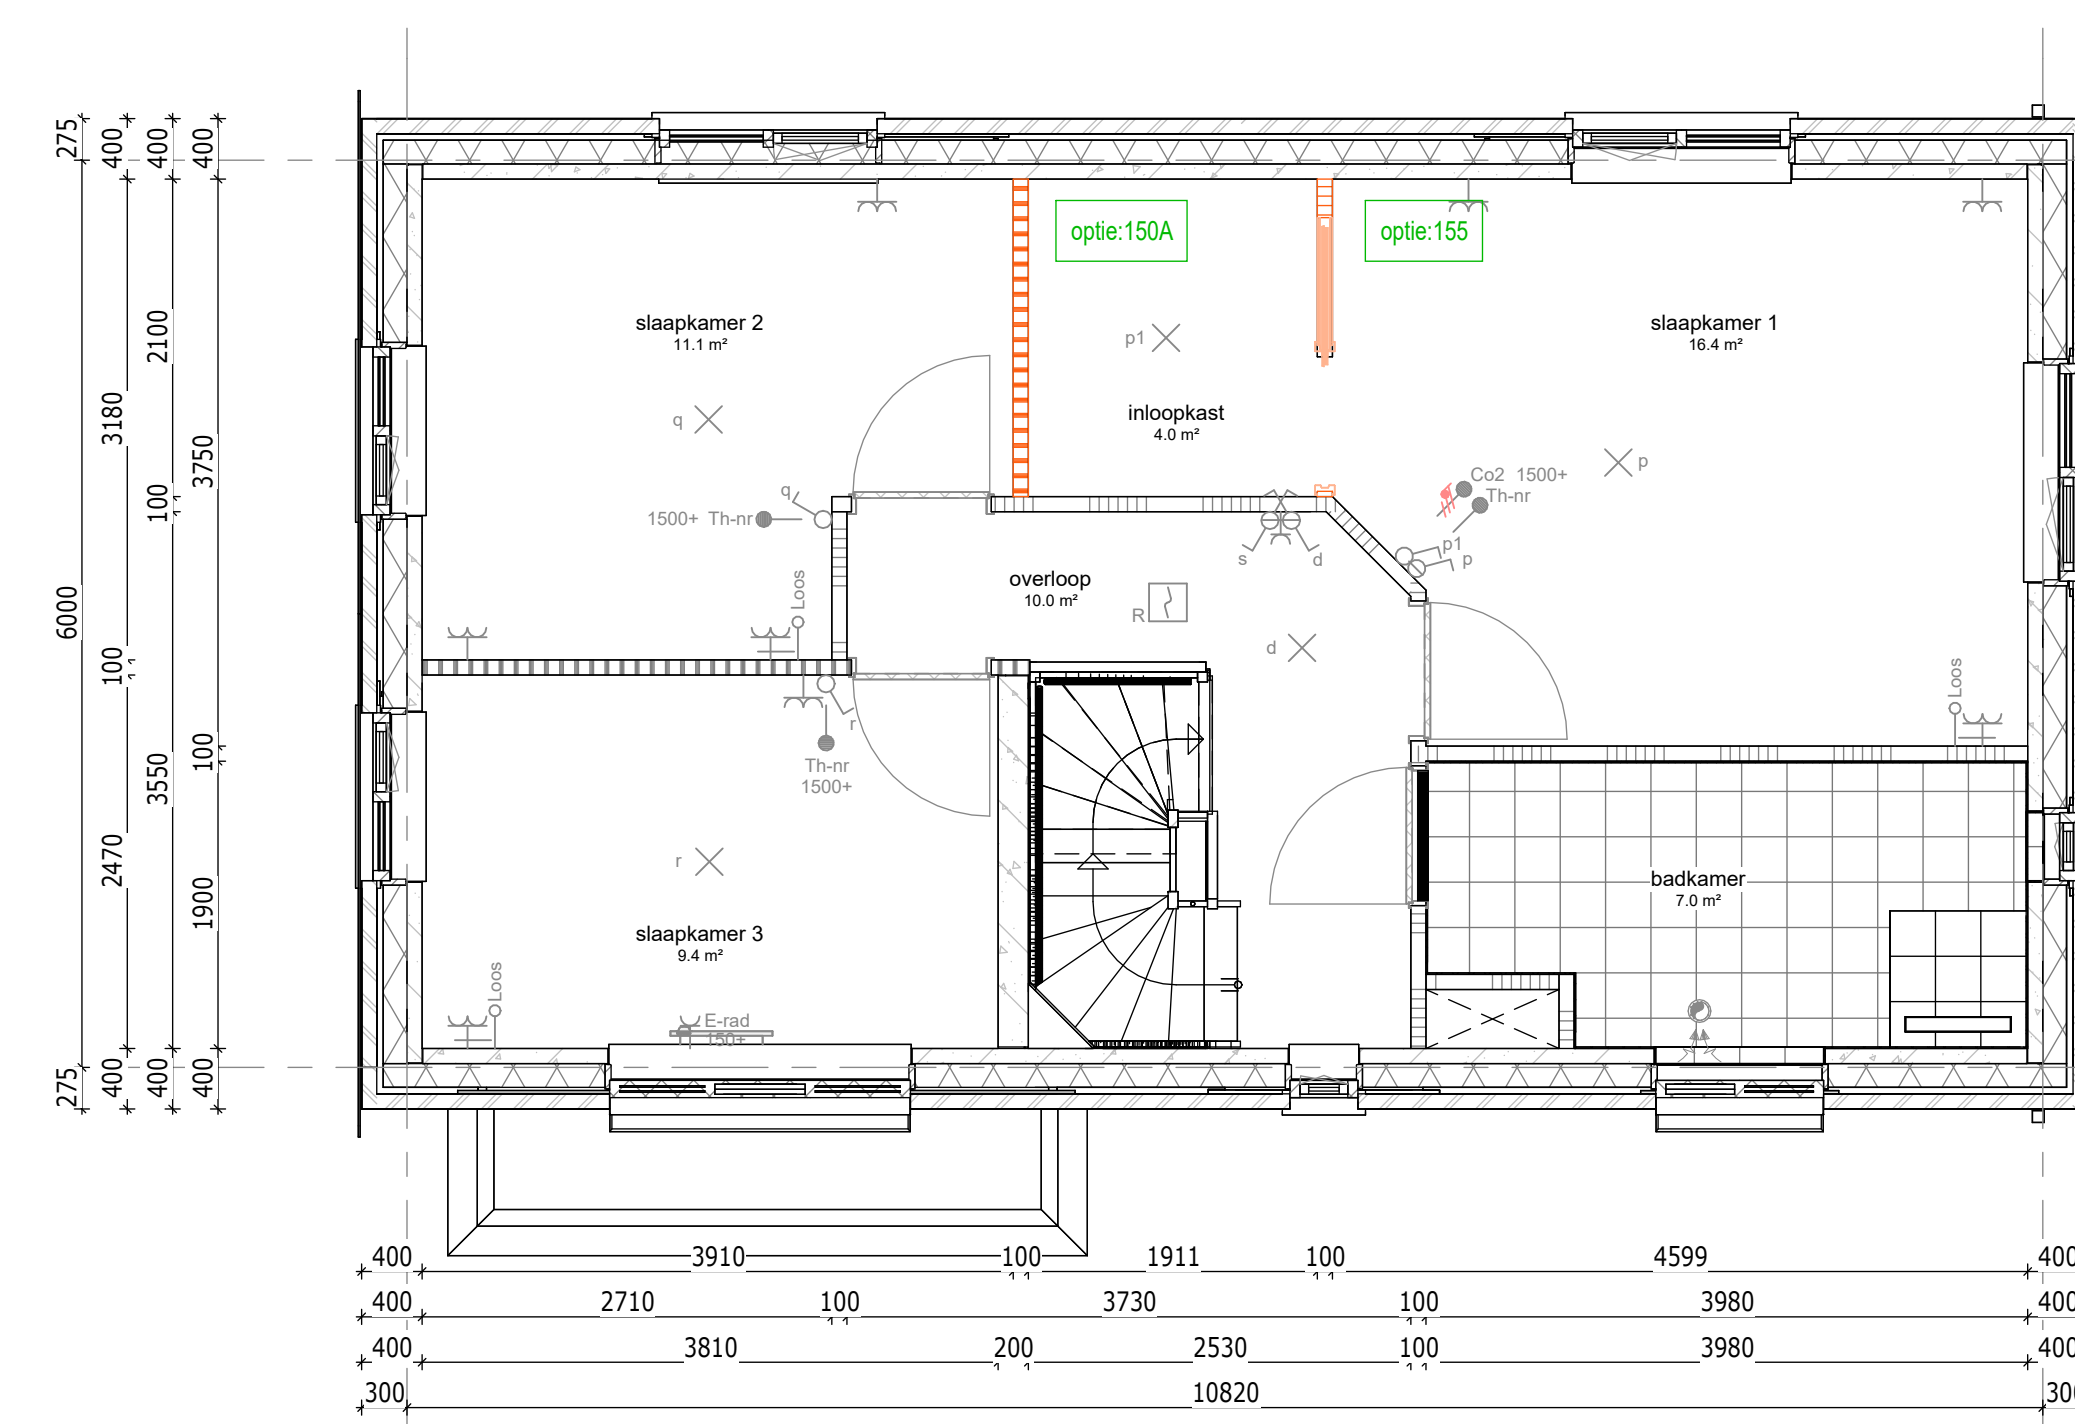

1e verdieping

150A : Hooptkast t.b.v. slaapkamer achtergevel  
155 : Schoofstelsysteem incl. Solifloose i.c.m. optie hooptkast

Bouwnummer getekend : 062  
Bouwnummer gespiegeld : 066

Renvooi opties	
	Standaard posities, afmeting etc. conform bouwkundige tekening woning
	Gewijzigde positie, afmeting etc. nadat optie gekozen is
	Nummer verwijzend koperkeuzelijst
	Zone t.b.v. zonnepanelen * Aantallen en posities zijn indicatief

**Bouwnummers**  
062 & 066

**DEFINITIEF**

De Pas fase 2  
OPTIES - Blok 6 - 062 - V1


werknr.: 11090

tek.nr.: 06.615  
schaal: 1:50  
formaat: A0  
getekend: Afd. BIM (Trebbe)

datum: 15-12-2023  
wijziging:

Trebbe NoordOost B.V.  
telefoon: 088 259 00 00  
website: www.trebbe.nl




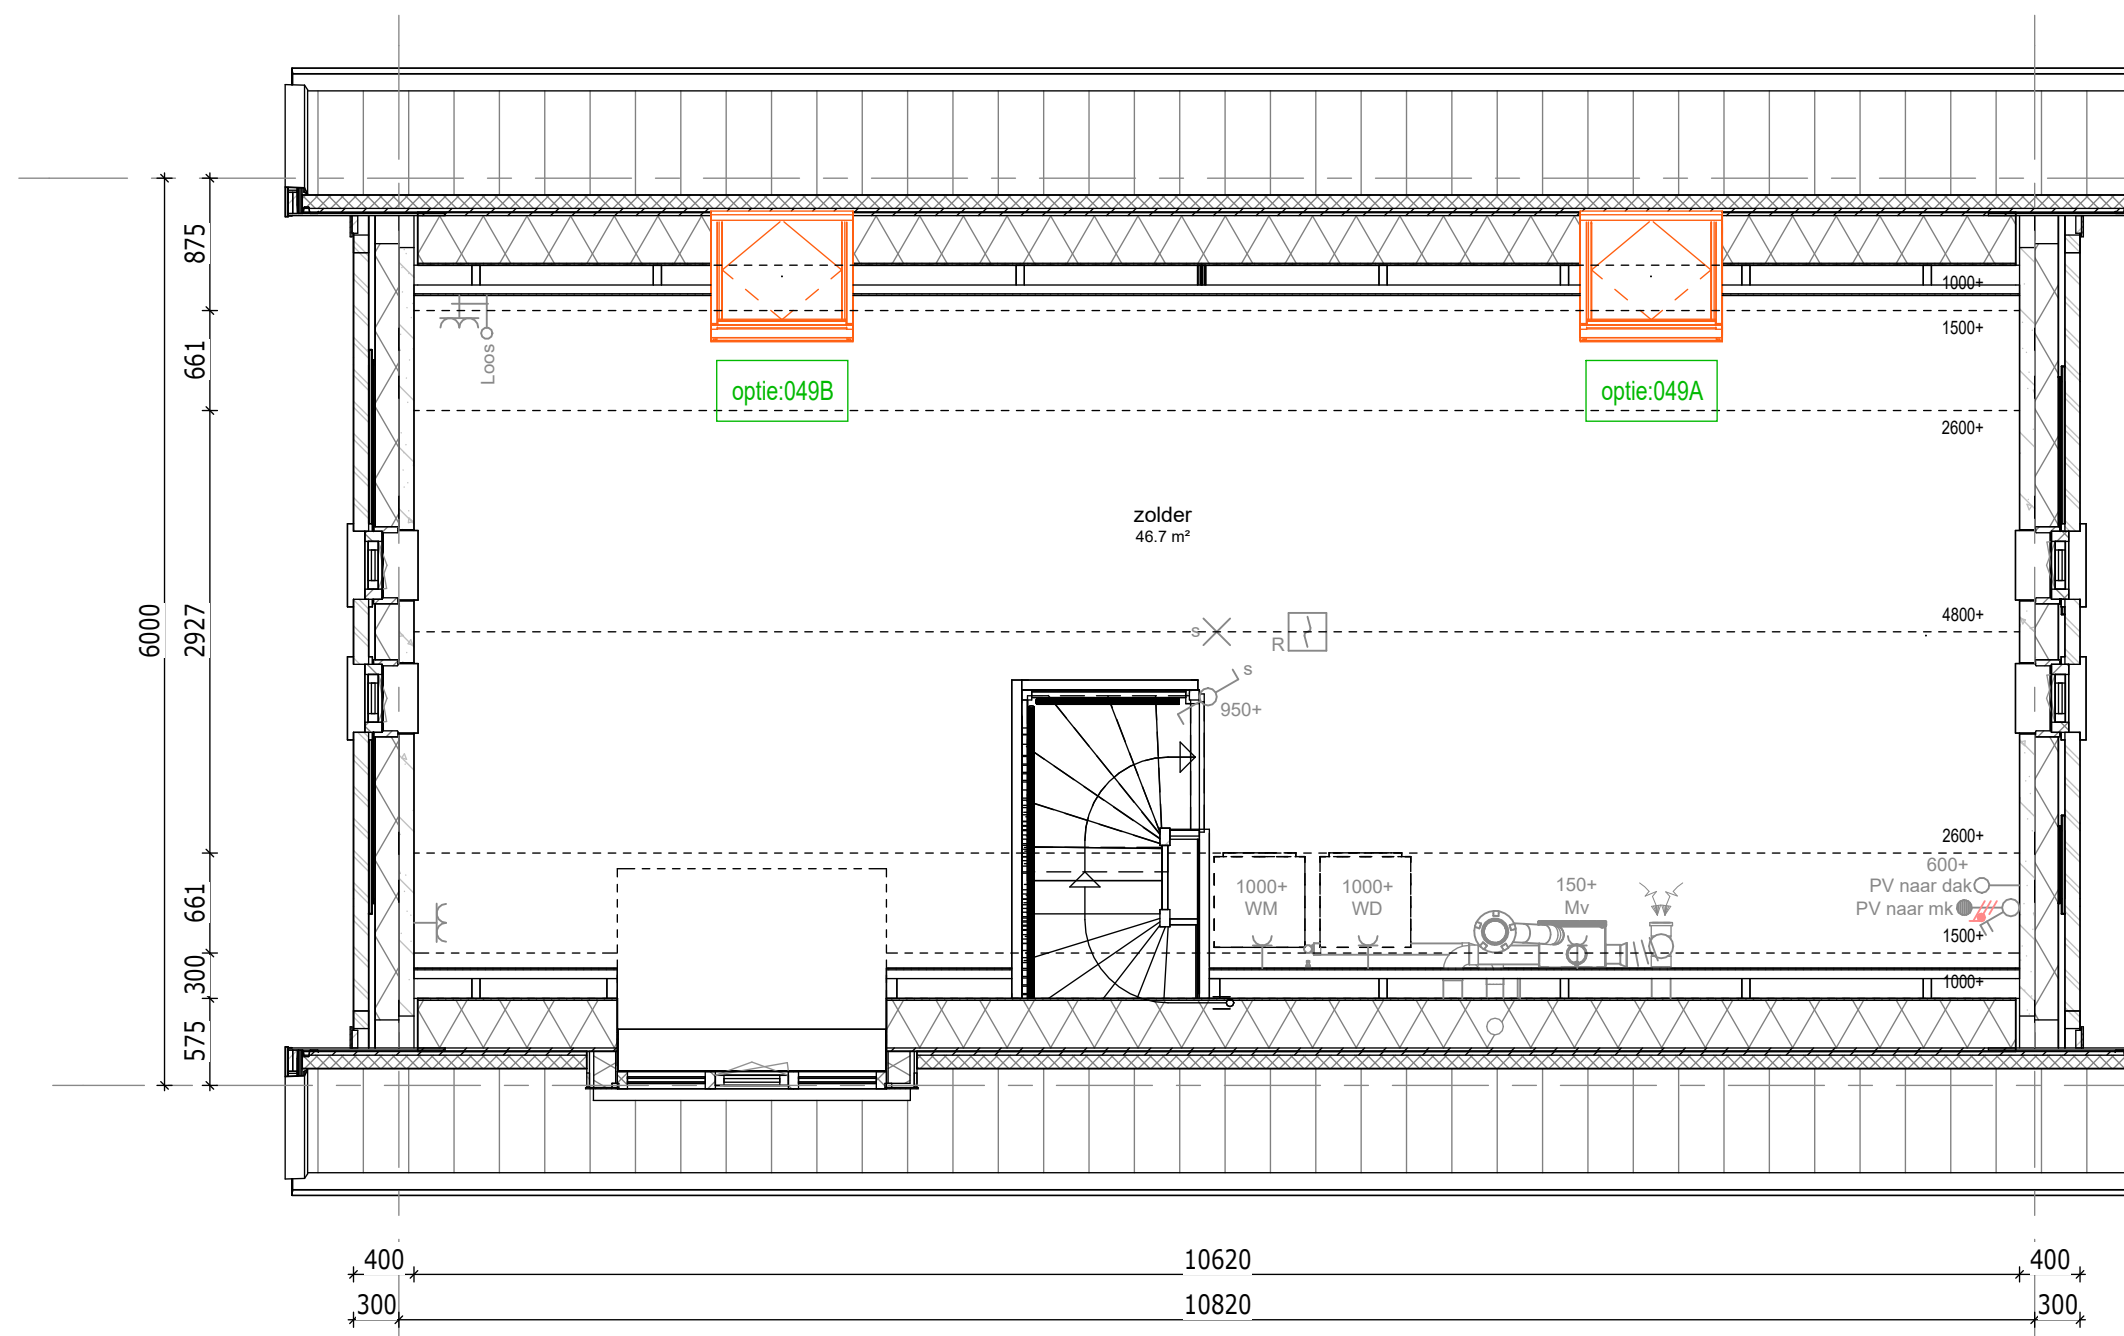


2e verdieping

048A : Dakraam Fakro op het achtergevelvlak - positie 1  
 048B : Dakraam Fakro op het achtergevelvlak - positie 2  
 048C : Dakraam Fakro op het voorgevelvlak - positie 3

Bouwnummer getekend : 062  
 Bouwnummer gespiegeld : 066

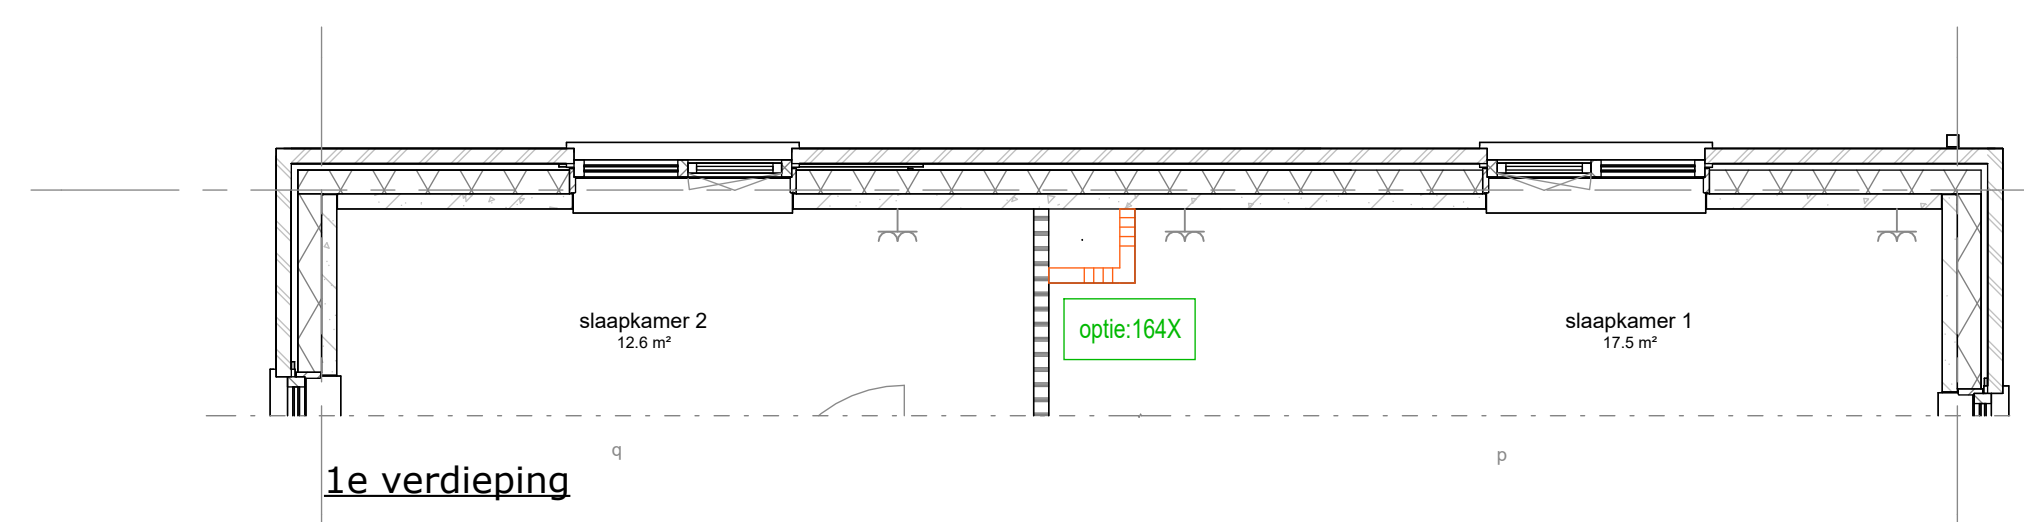


1e verdieping

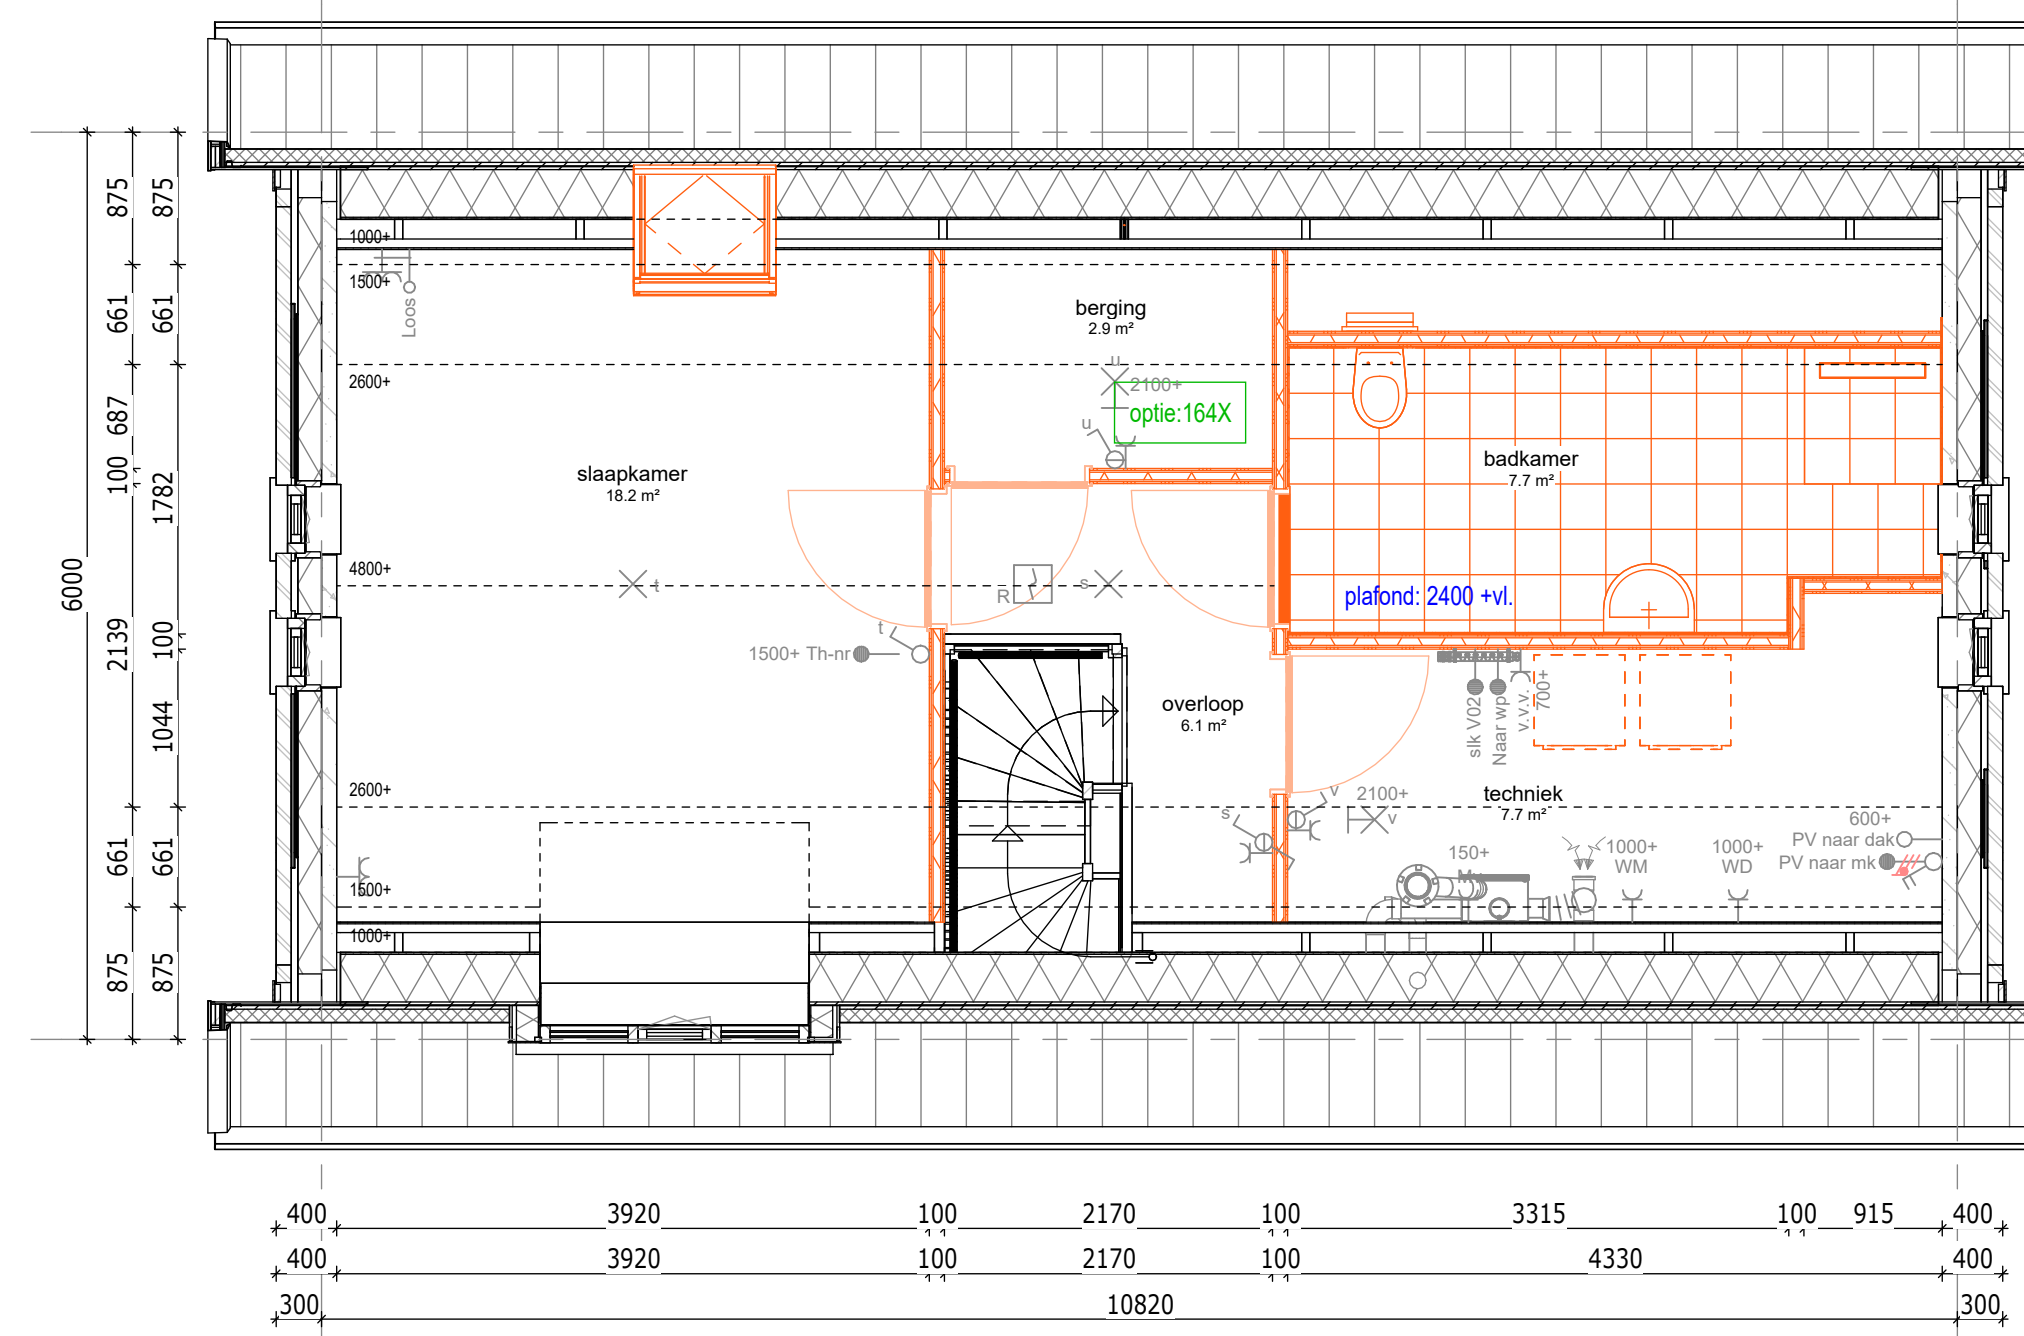

2e verdieping

164X : Zolderdeling met slaapkamer, badkamer, berging en technische ruimte, incl. 1 dakraam


Bouwnummer getekend : 062  
 Bouwnummer gespiegeld : 066

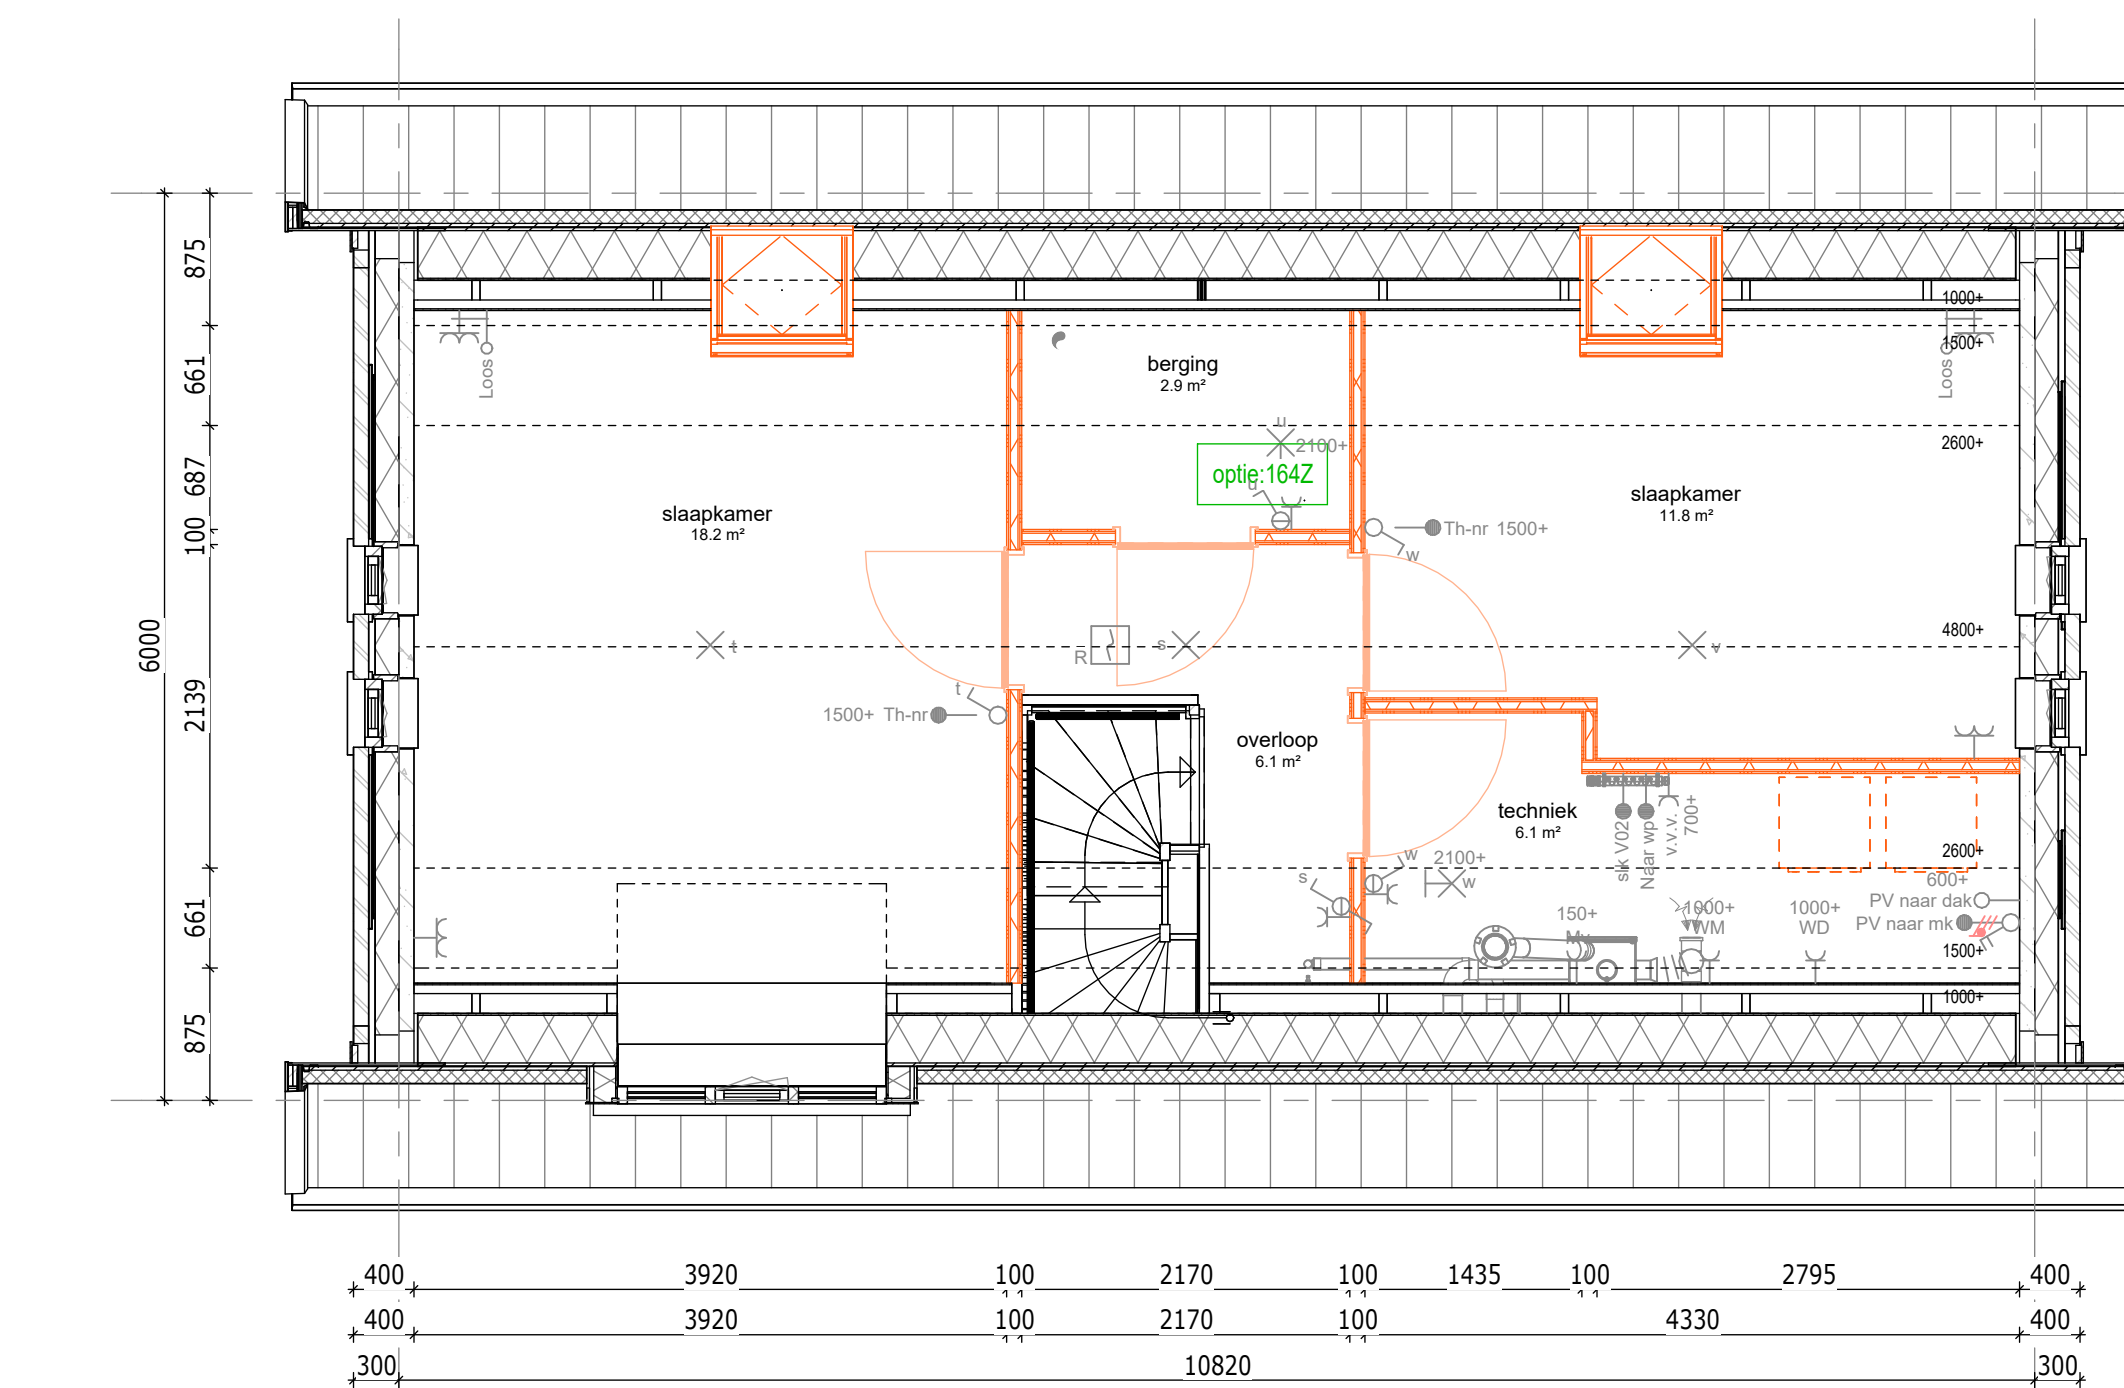

2e verdieping

164Z : Zolderdeling met 2 slaapkamers, bergingruimte en technische ruimte, incl. 2 dakramen

Bouwnummer getekend : 062  
 Bouwnummer gespiegeld : 066

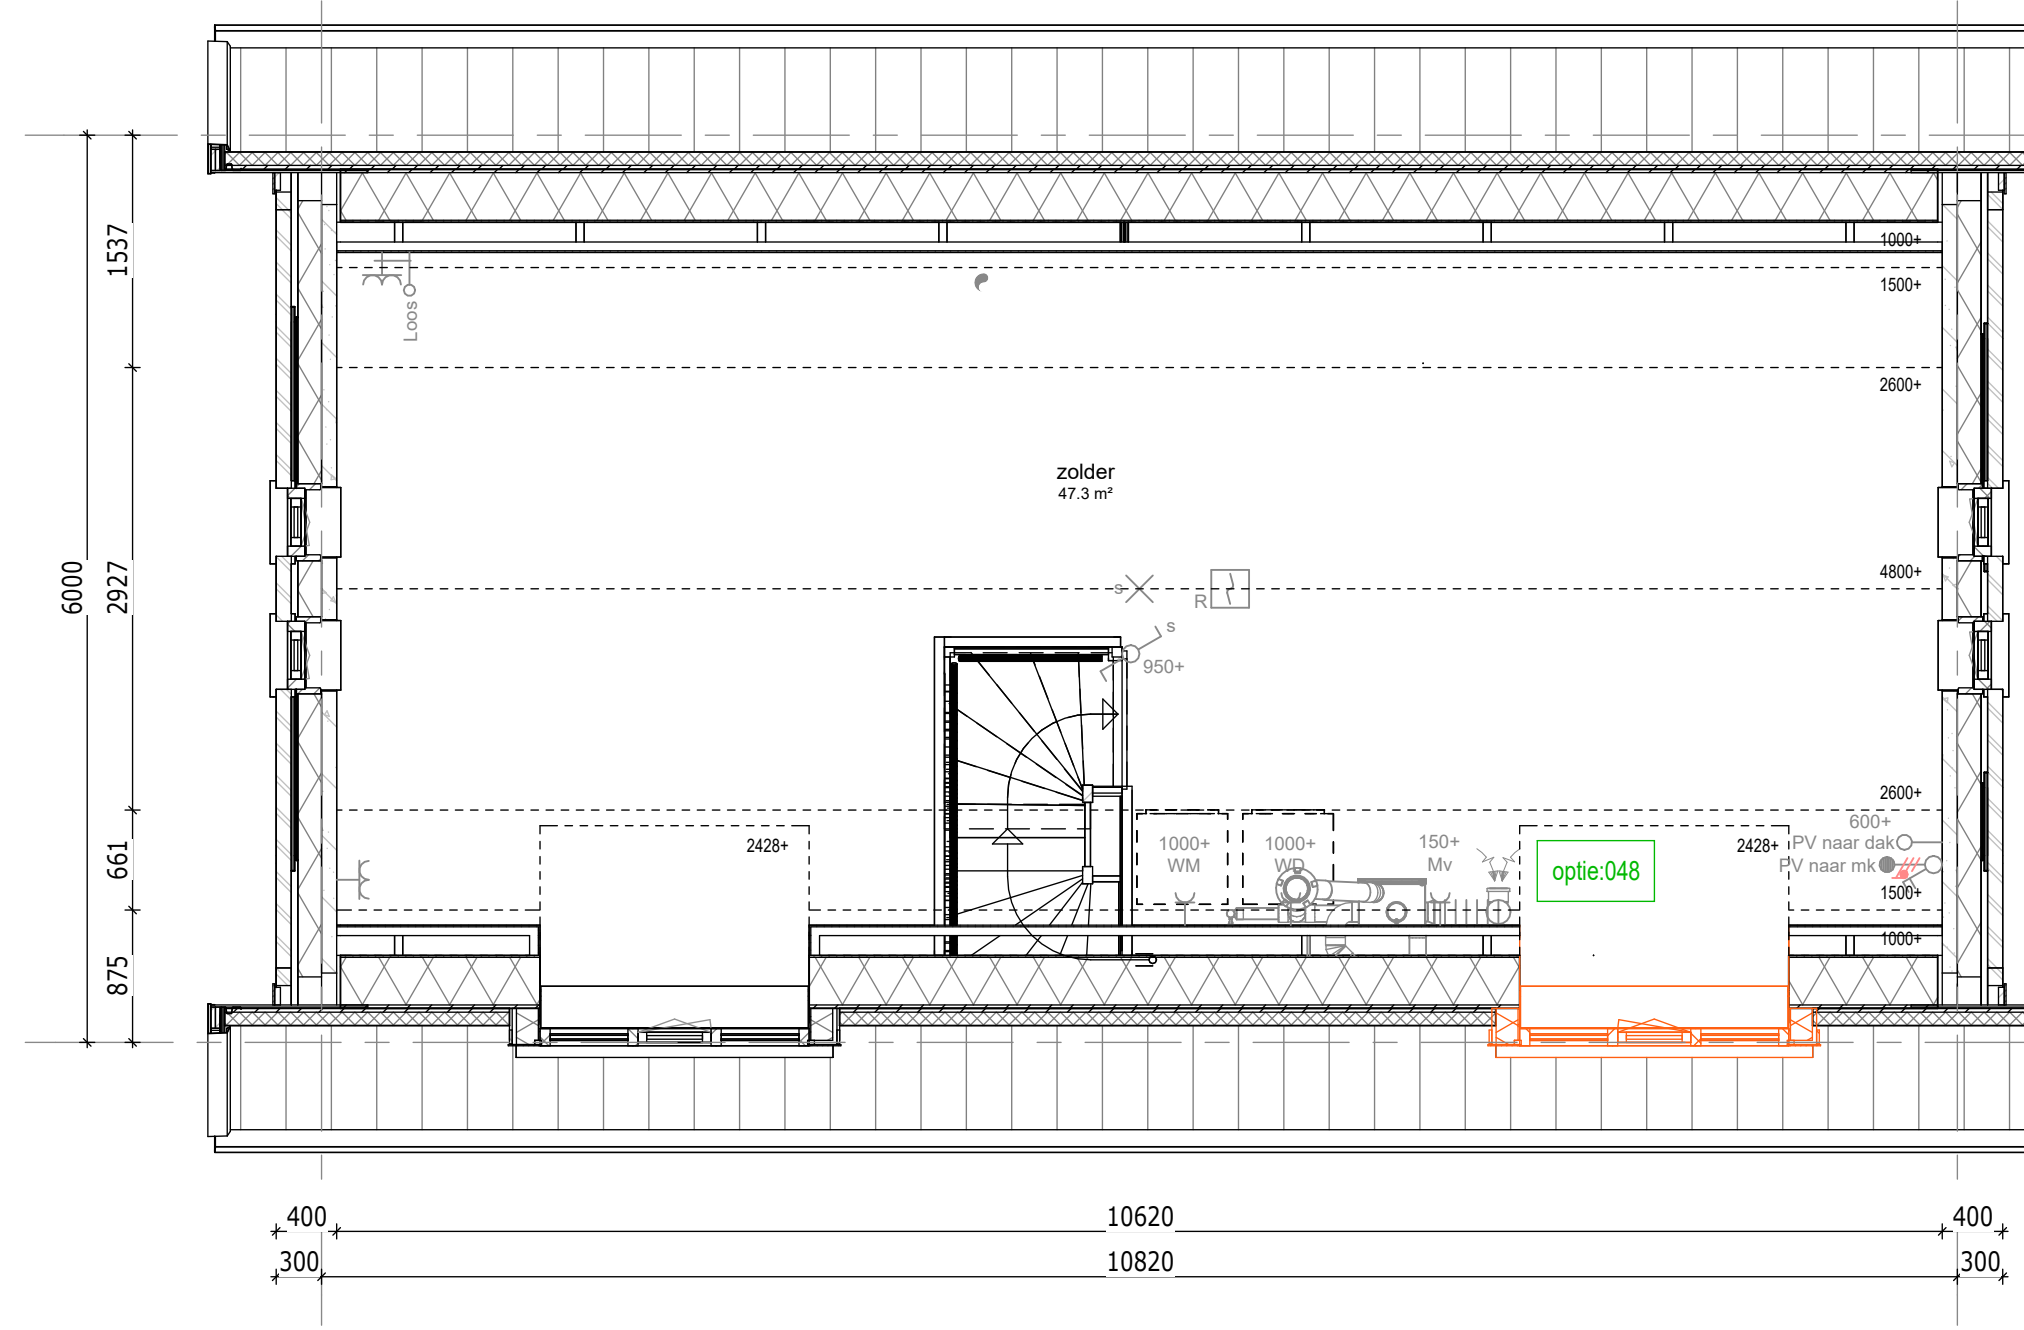

2e verdieping

046A : Dakkapel op achtergevel, breedte 2500 mm - positie 1  
 046B : Dakkapel op achtergevel, breedte 2500 mm - positie 2  
 046C : Alternatieve dakkapel op voorgevel

Bouwnummer getekend : 062  
 Bouwnummer gespiegeld : 066

Renvooi opties	
	Standaard posities, afmeting etc. conform bouwkundige tekening woning
	Gewijzigde positie, afmeting etc. nadat optie gekozen is
	Nummer verwijzend koperkeuzelijst
	Zone t.b.v. zonnepanelen * Aantallen en posities zijn indicatief

**Bouwnummers**  
 062 & 066

**DEFINITIEF**

De Pas fase 2  
 OPTIES - Blok 6 - 062 - V2

tek.nr.: 06.616  
 schaal: 1:50  
 formaat: A0  
 getekend: Afd. BIM (Trebbe)

werknr.: 11090

datum: 15-12-2023  
 wijziging:

Trebbe NoordOost B.V.  
 telefoon: 088 259 00 00  
 website: www.trebbe.nl






achtergevel

004YE : Uitbouw achtergevel 2400 mm woonkamerzijde, v.v. dubbele deuren en zijlichten  
 049A : Dakraam Fakro op het achtergeveldakvlak - positie 1  
 049B : Dakraam Fakro op het achtergeveldakvlak - positie 2


Bouwnummer getekend : 062  
 Bouwnummer gespegeld : 066

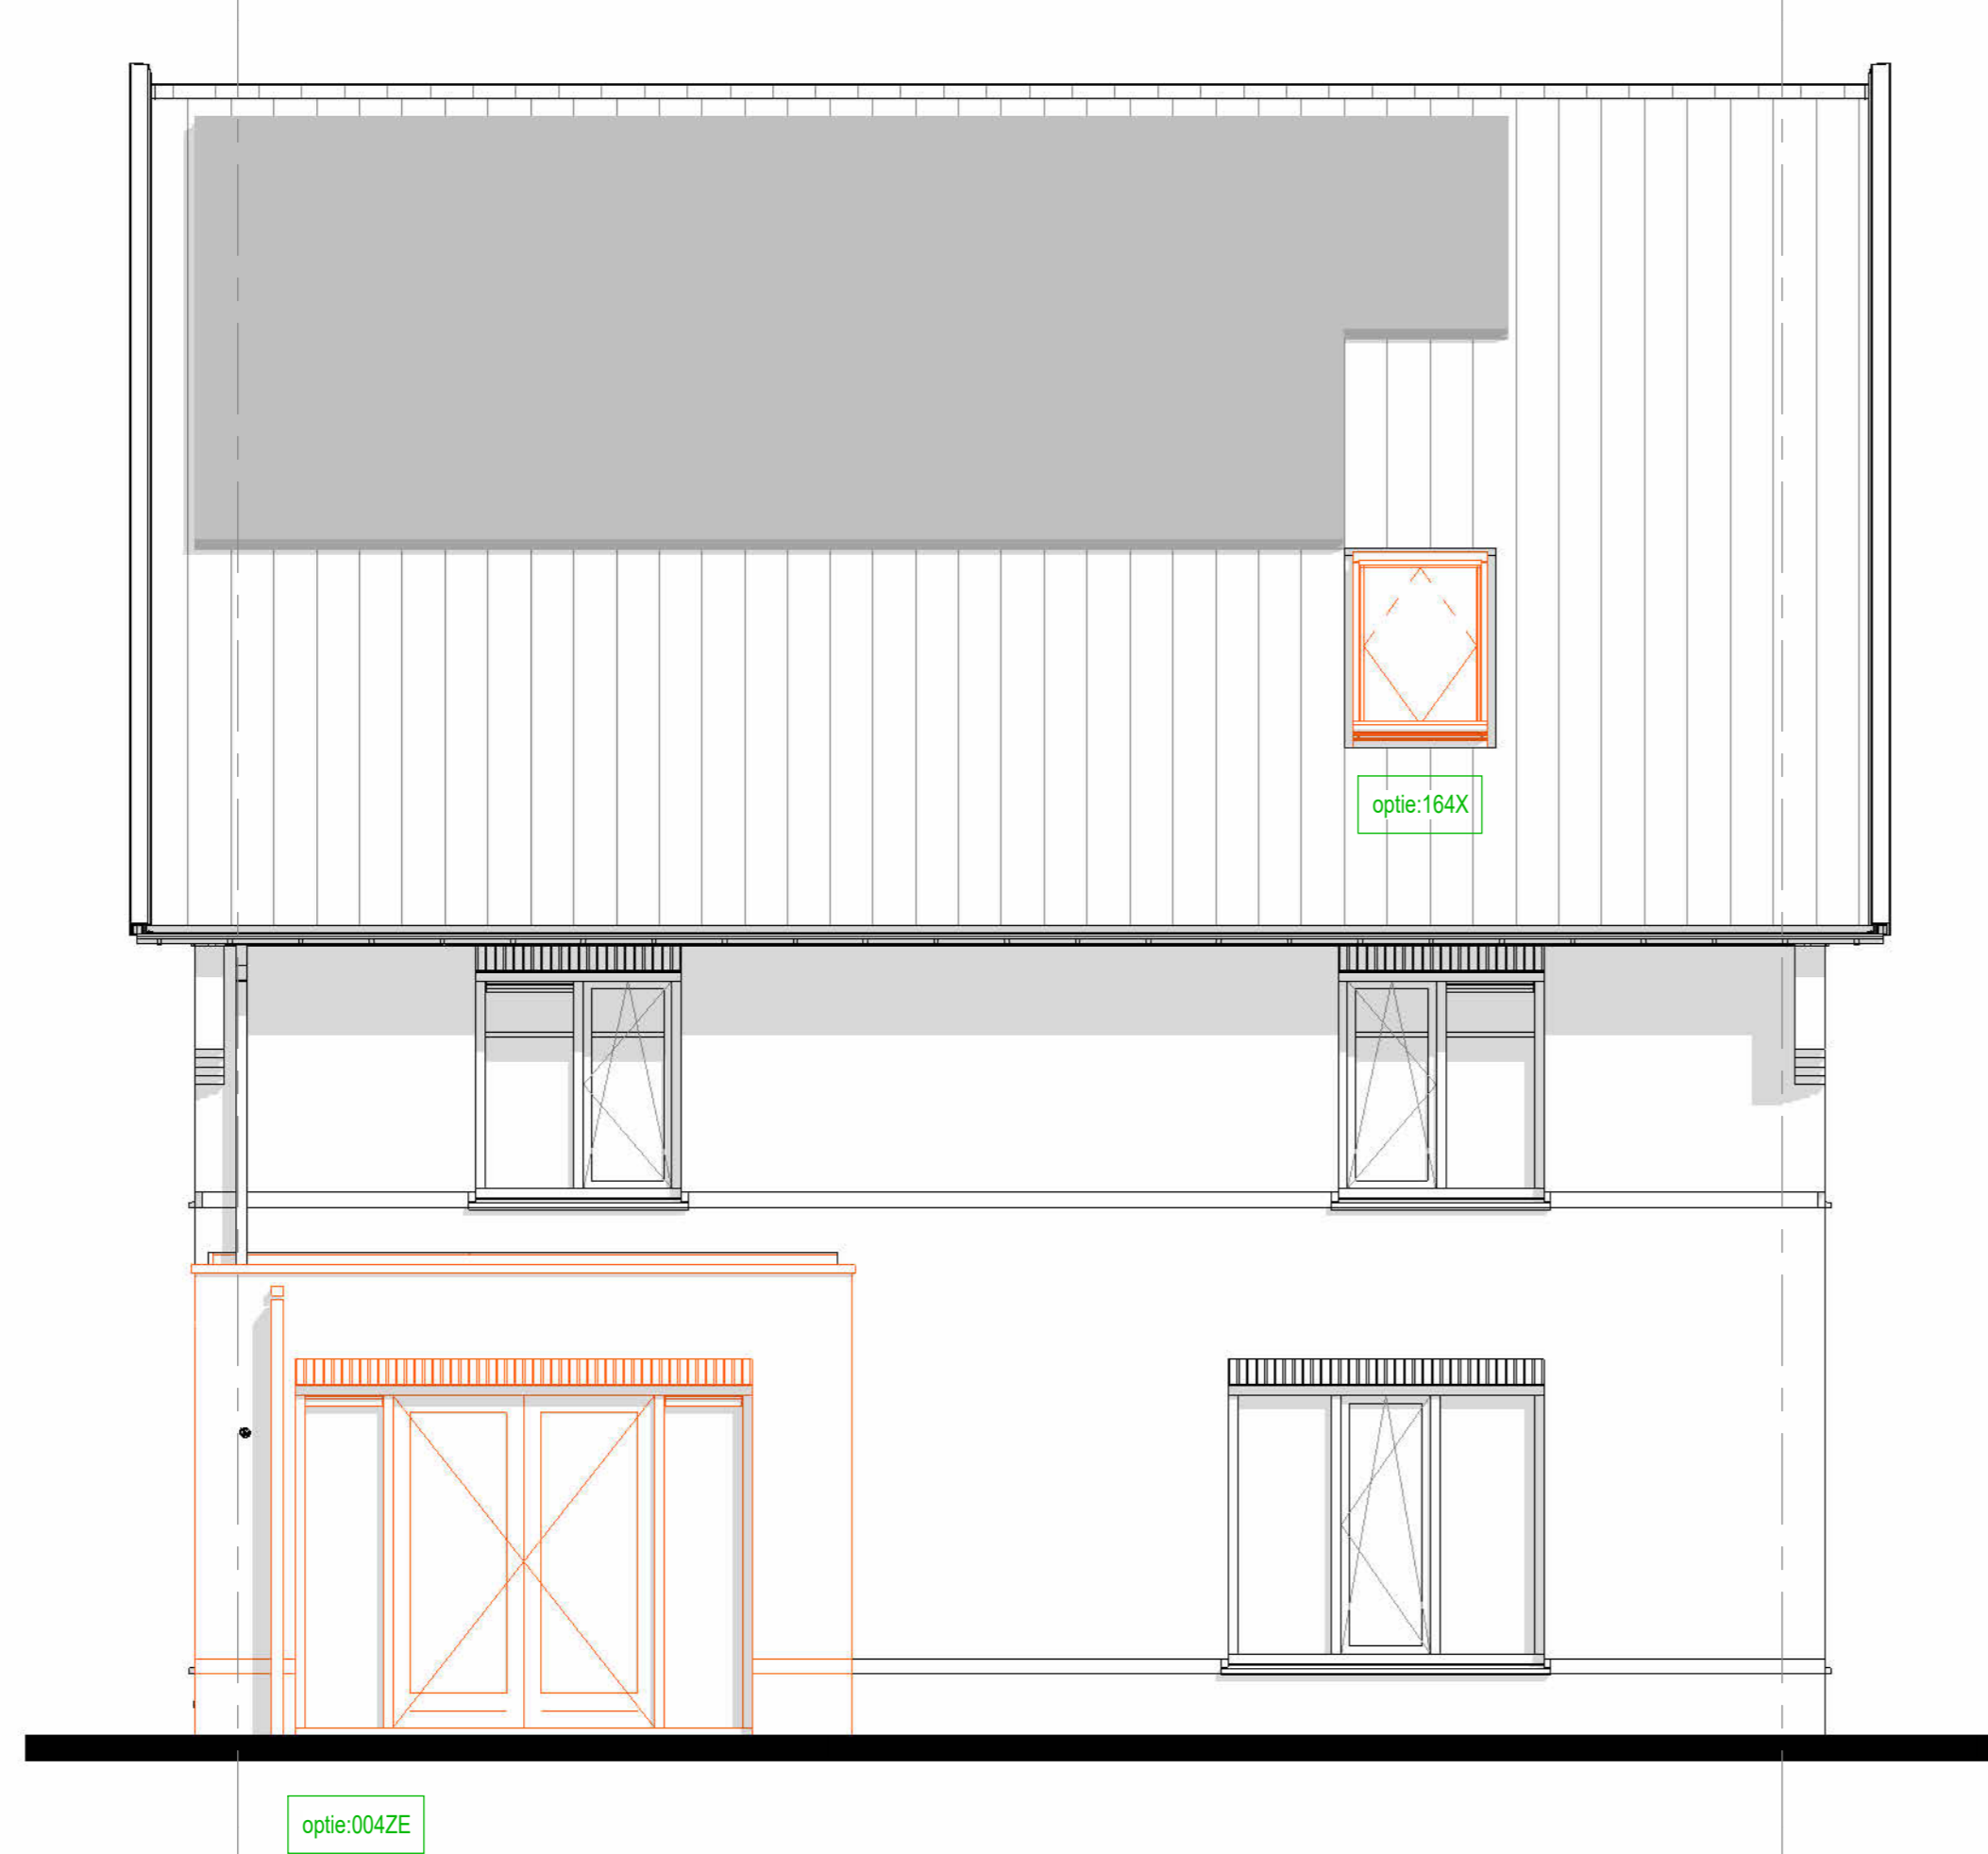

achtergevel

004ZE : Uitbouw achtergevel 2400 mm keukenzijde, v.v. dubbele deuren en zijlichten  
 164X : Zolderinbouw met slaapkamer, badkamer, berging en technische ruimte, incl. 1 dakraam


Bouwnummer getekend : 062  
 Bouwnummer gespegeld : 066

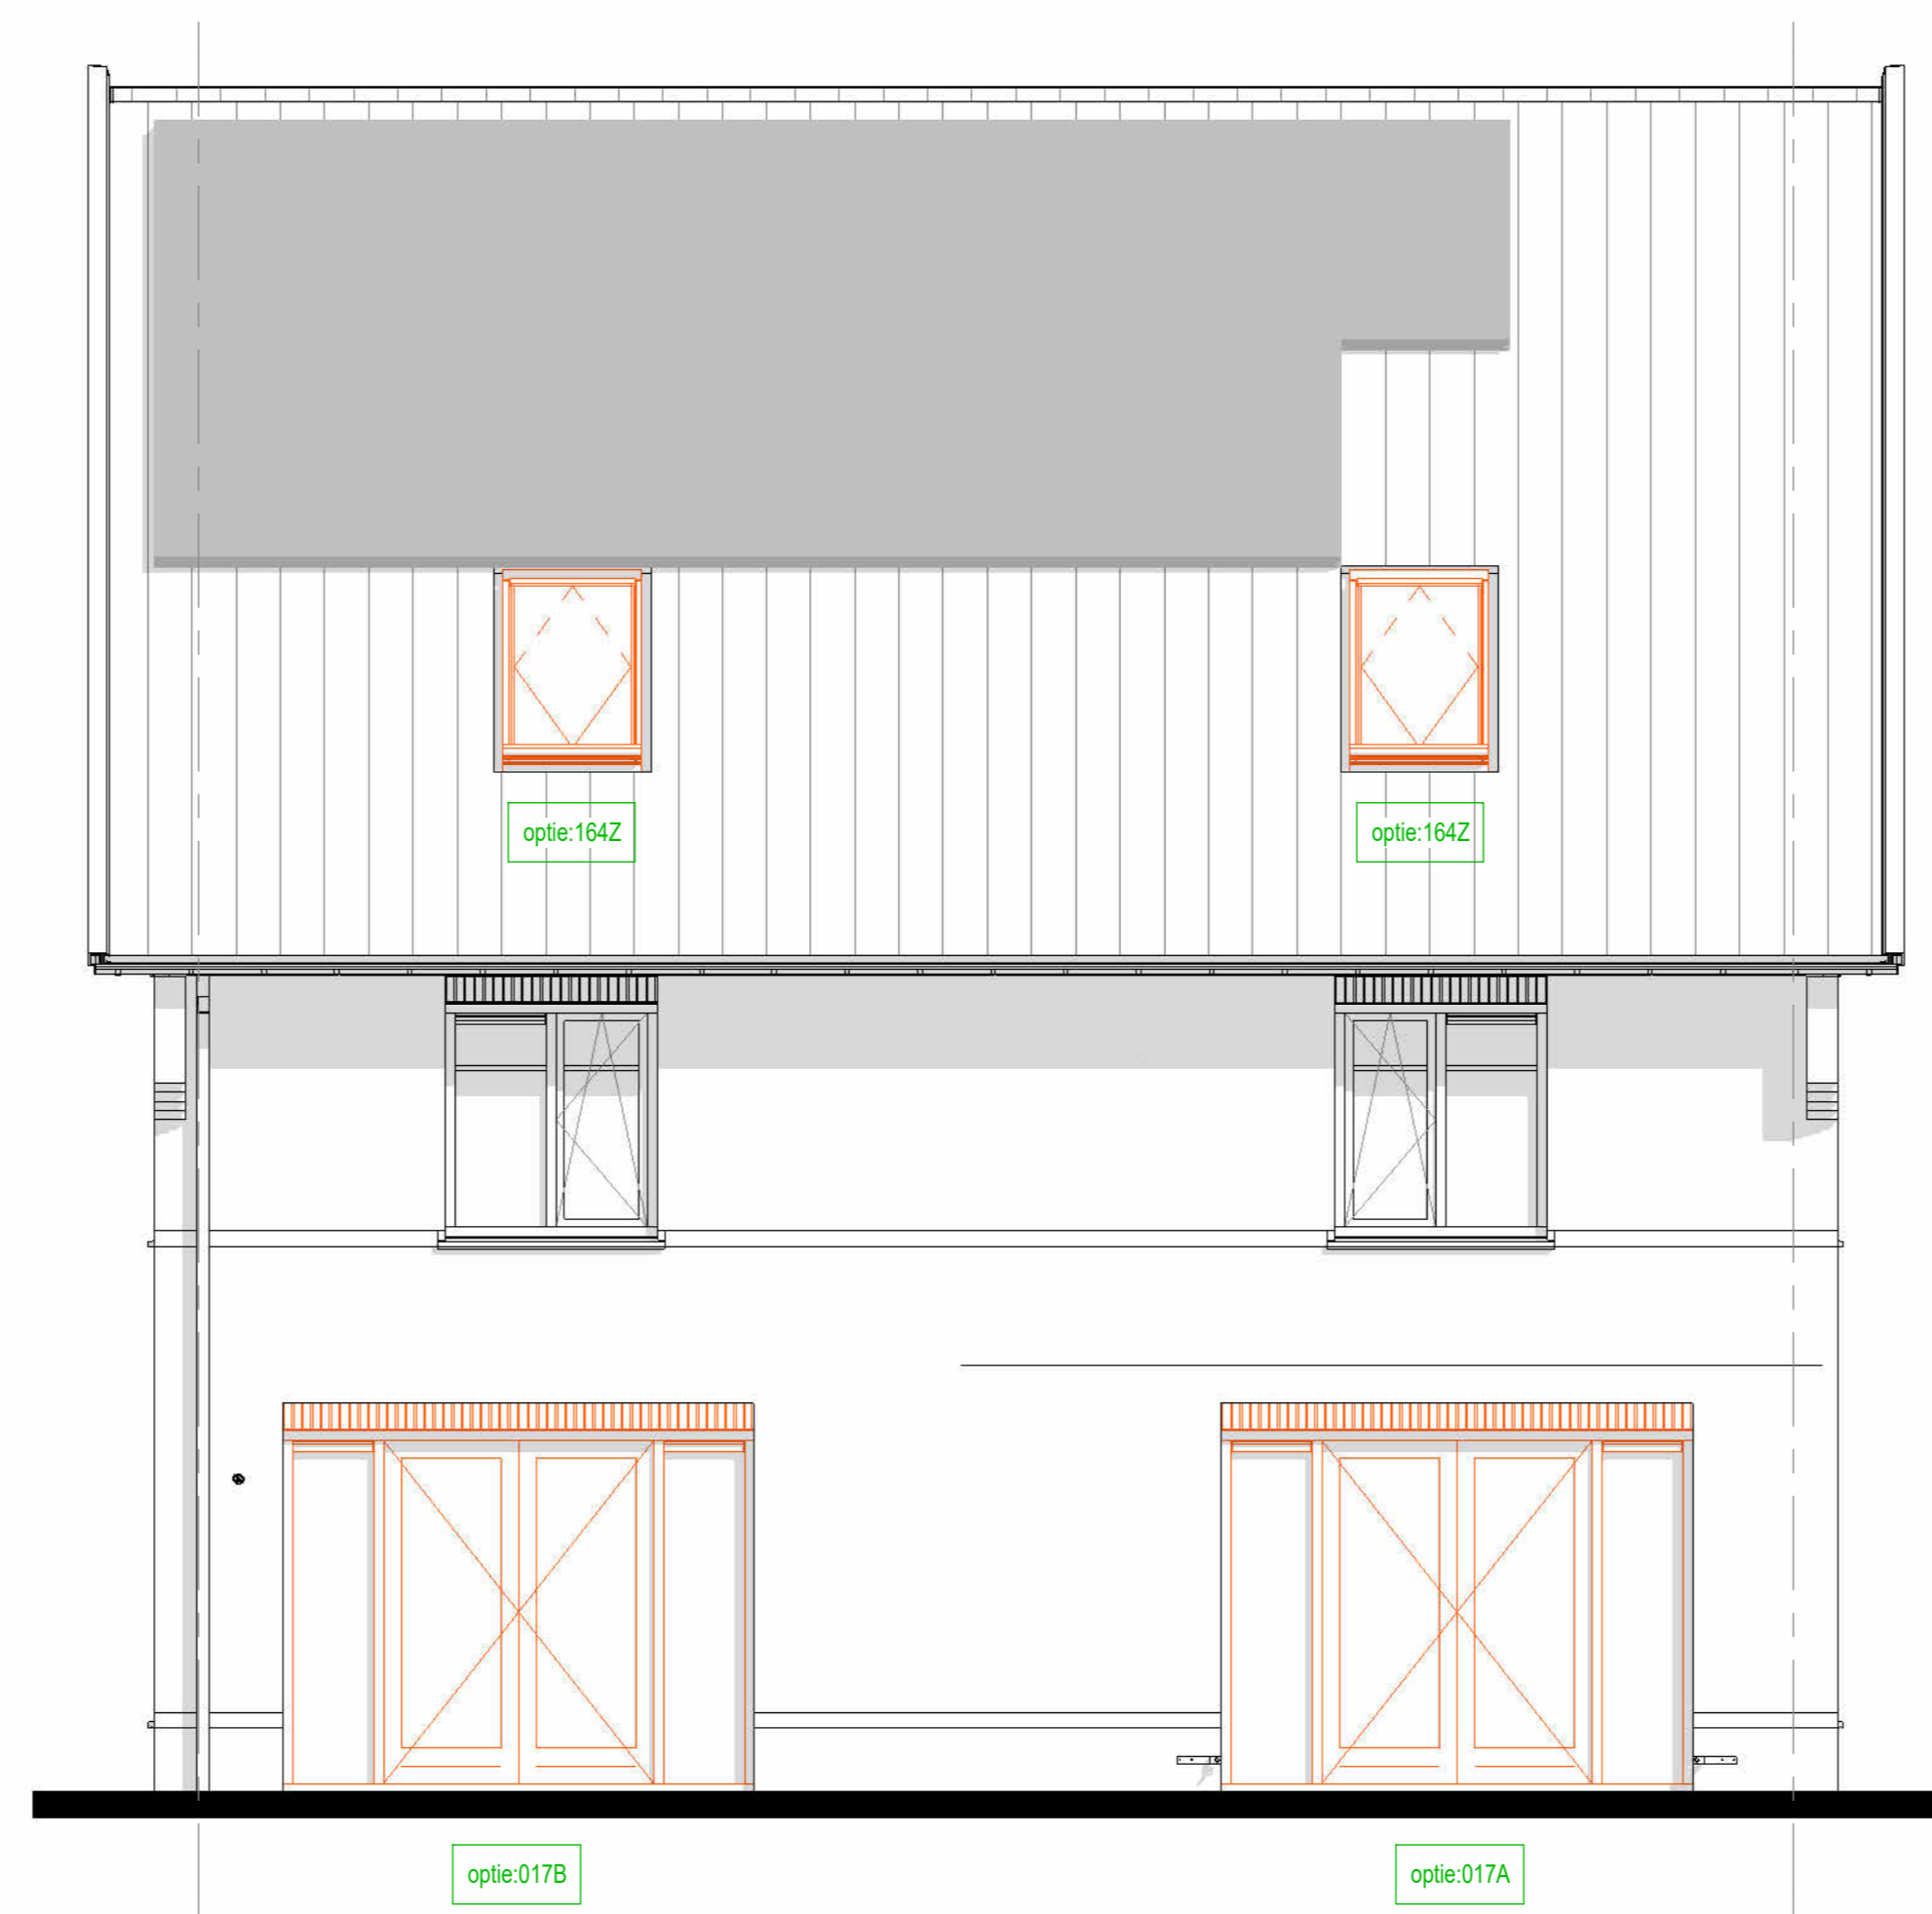

achtergevel

017A : Dubbele deuren met zijlichten - positie 1  
 017B : Dubbele deuren met zijlichten - positie 2  
 164Z : Zolderinbouw met 2 slaapkamers, berging en technische ruimte, incl. 2 dakraam


Bouwnummer getekend : 062  
 Bouwnummer gespegeld : 066

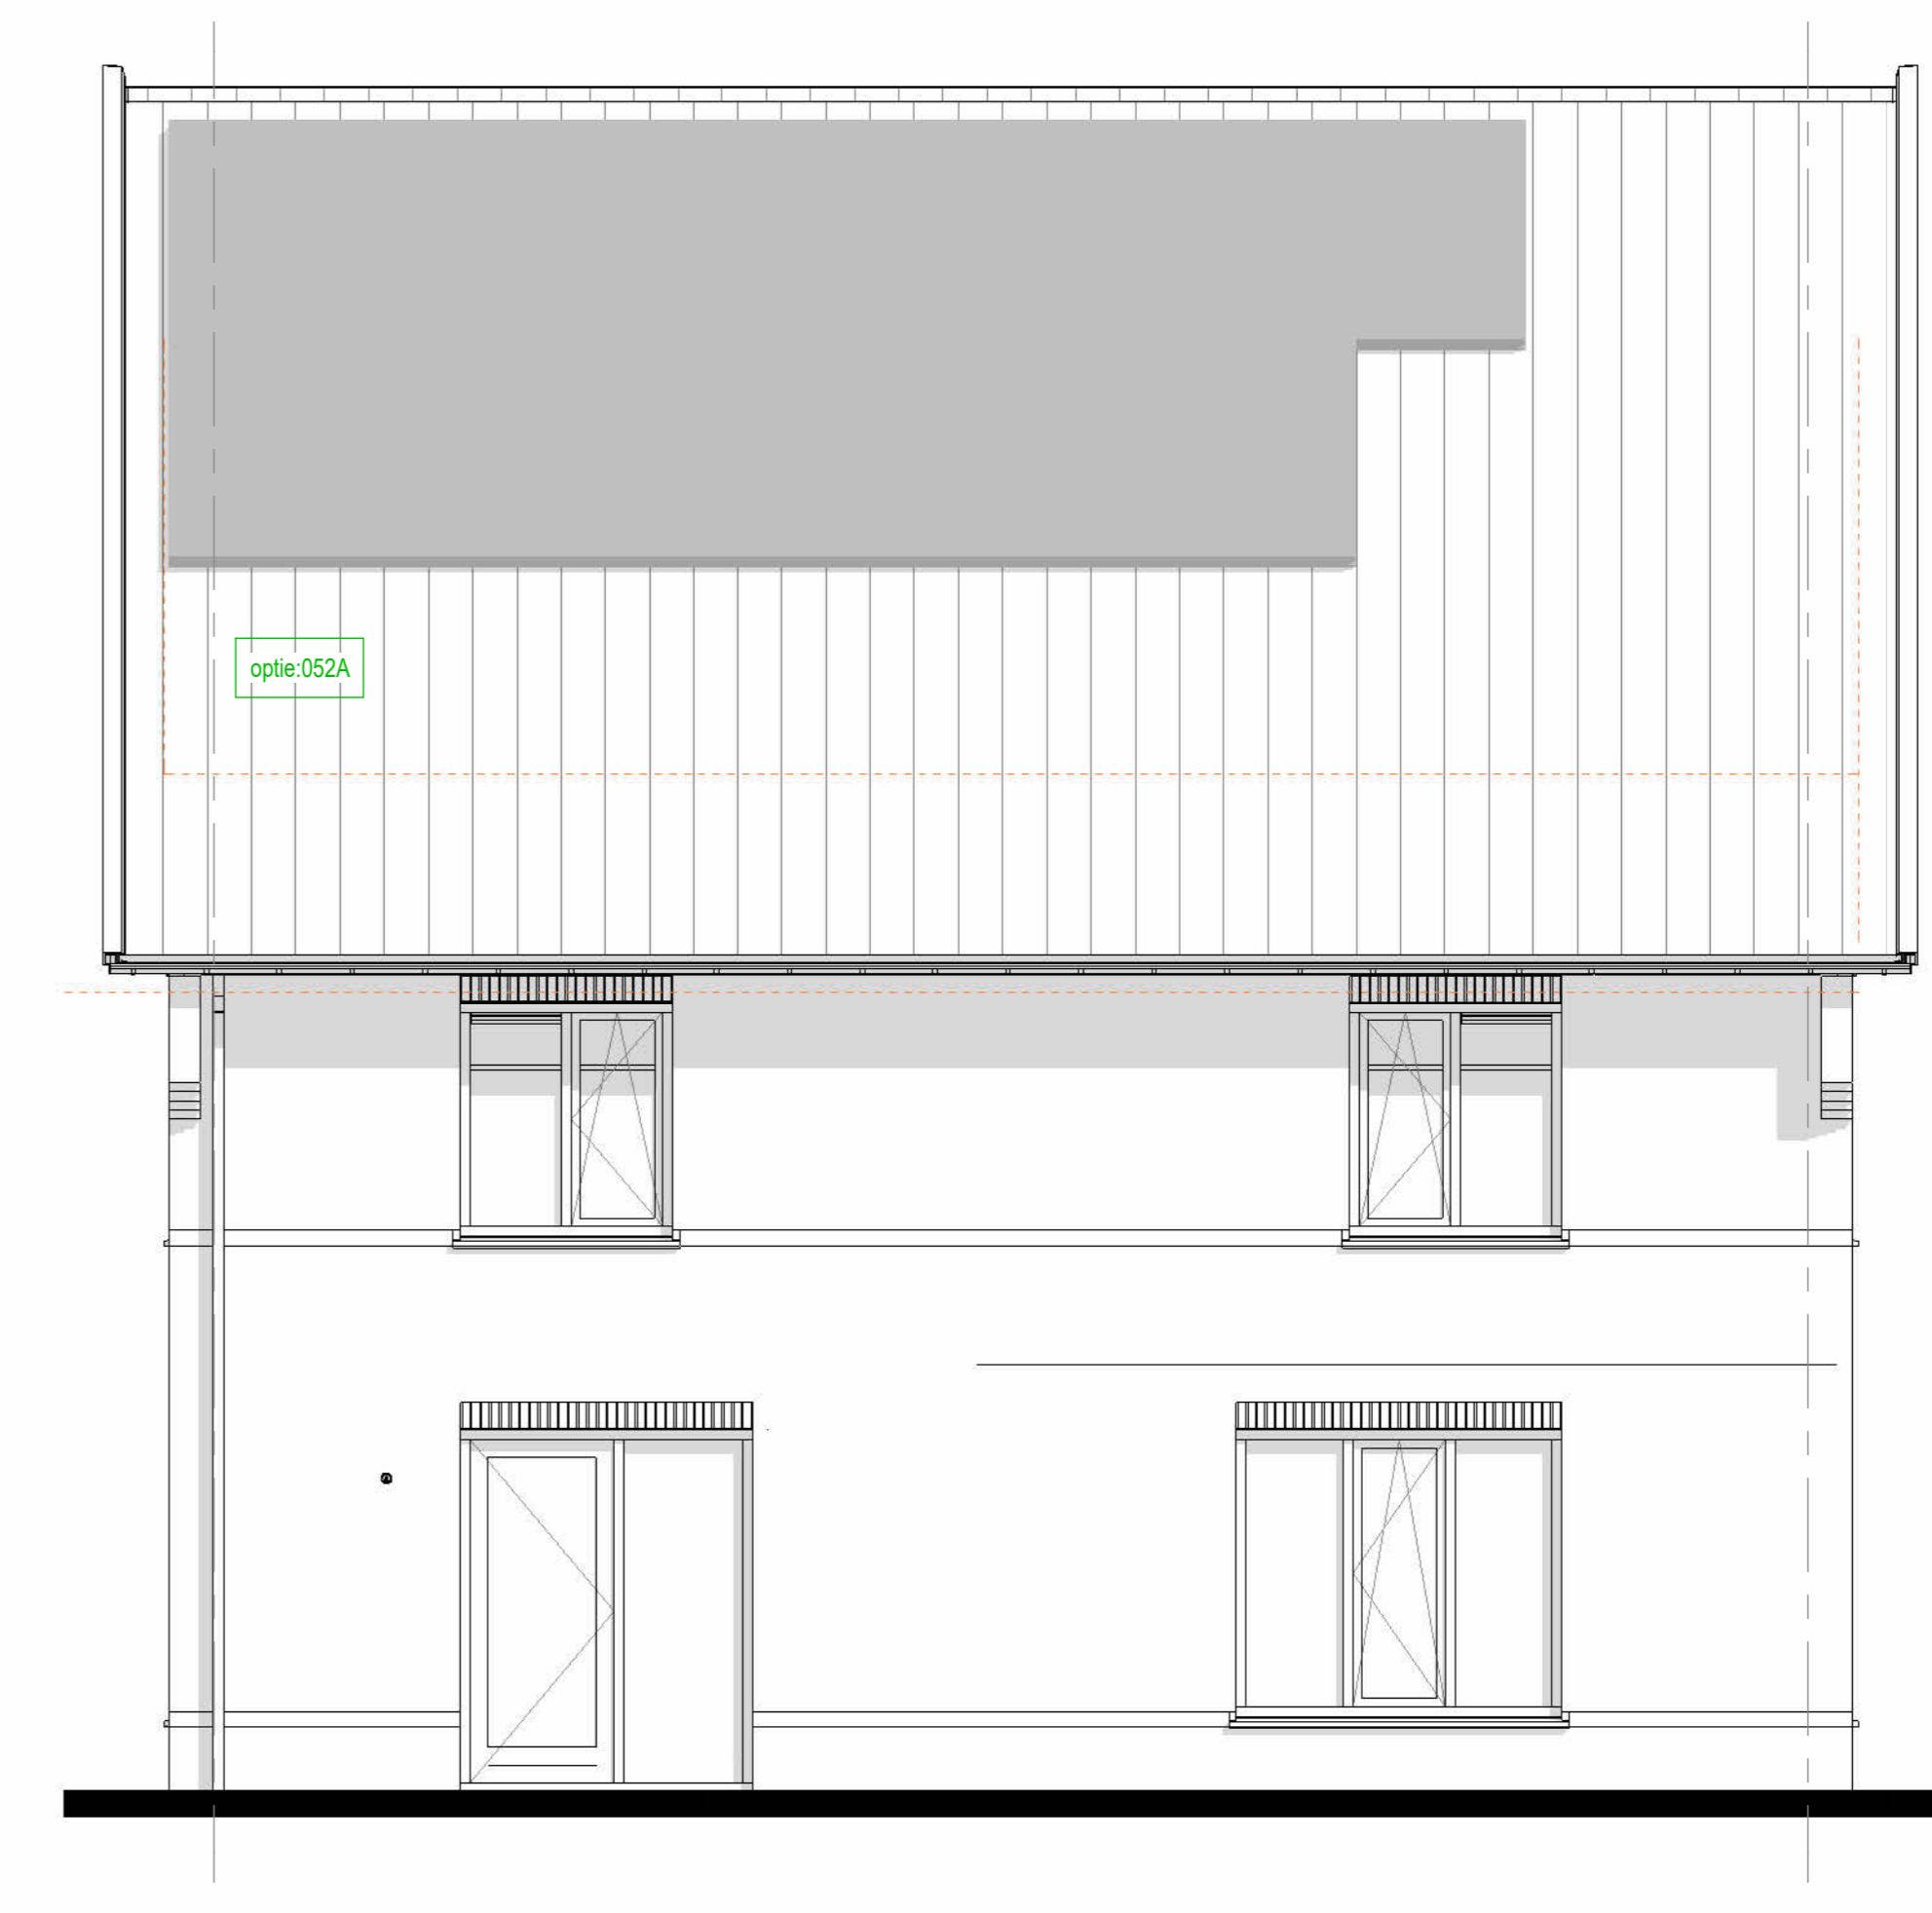

achtergevel

052A : Extra zonnepanelen

Bouwnummer getekend : 062  
 Bouwnummer gespegeld : 066

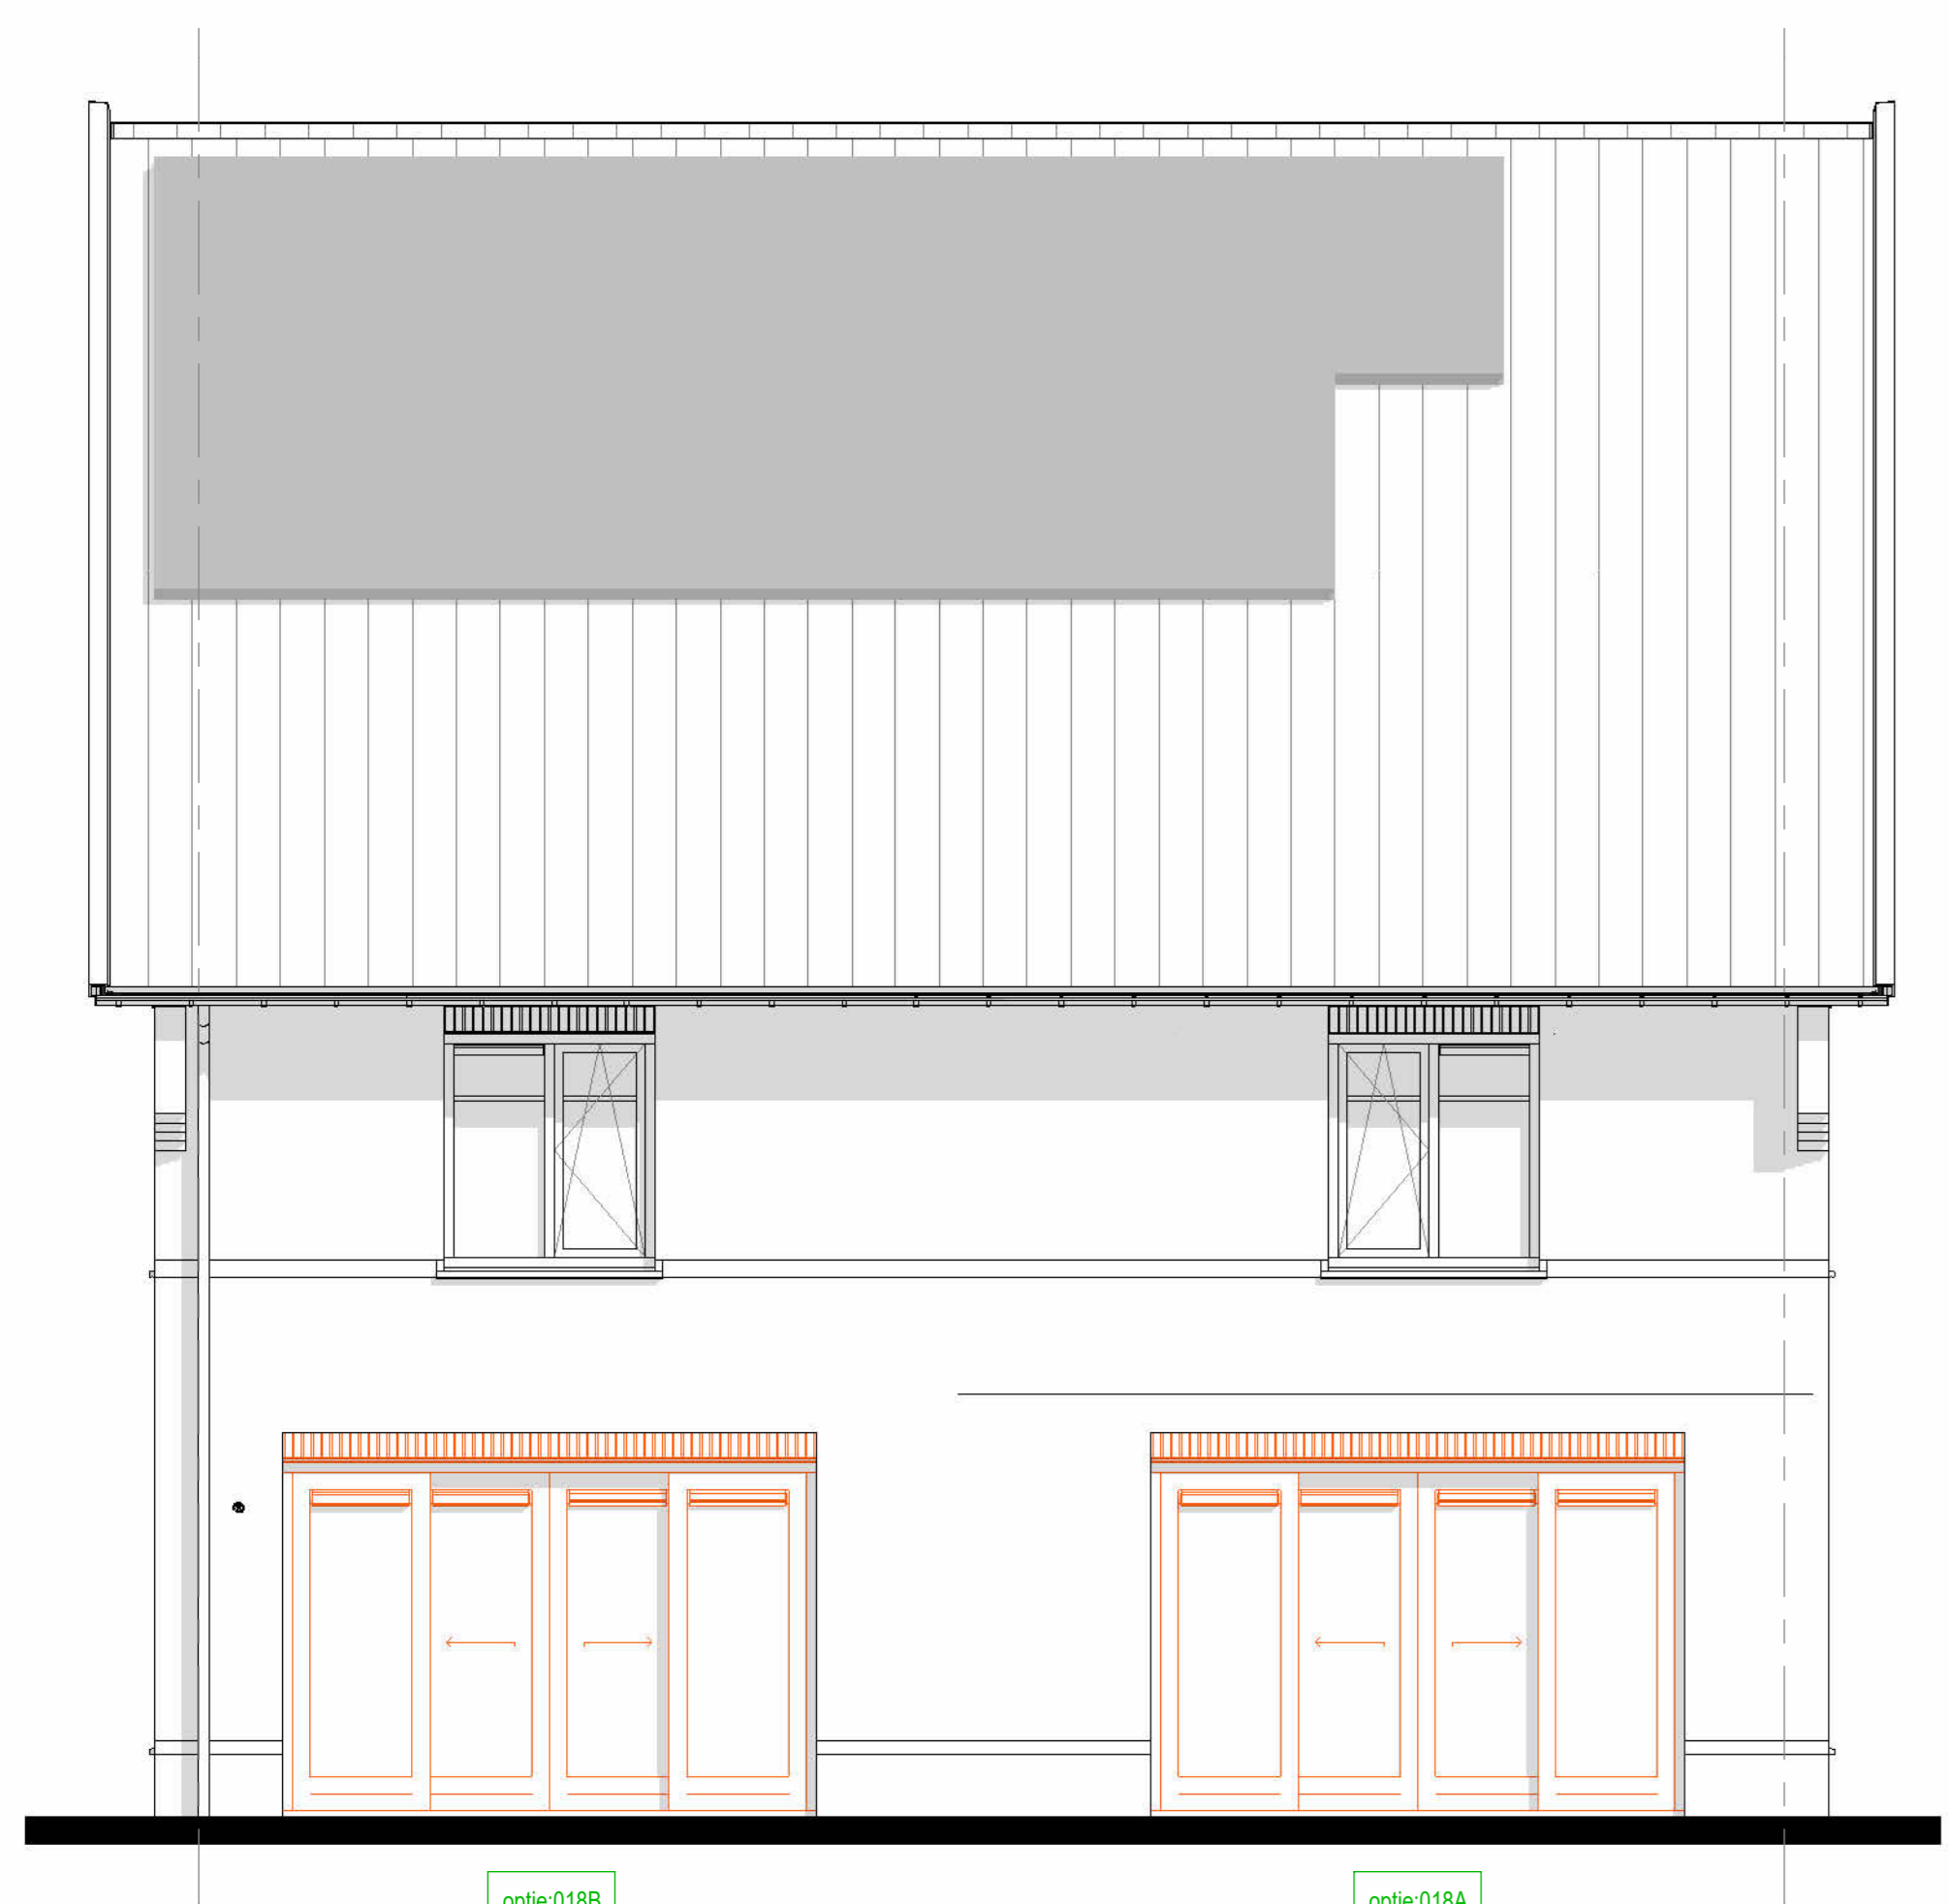

achtergevel

018A : Schuifui met zijlichten - positie 1  
 018B : Schuifui met zijlichten - positie 2  
 046A : Dakkapel op achtergevel, breedte 2500 mm - positie 1  
 046B : Dakkapel op achtergevel, breedte 2500 mm - positie 2

Bouwnummer getekend : 062  
 Bouwnummer gespegeld : 066



voorgevel

048C : Dakraam Fakro op het voorgeveldakvlak - positie 3

Bouwnummer getekend : 062  
 Bouwnummer gespegeld : 066



voorgevel

048 : Alternatieve dakkapel op voorgevel

Bouwnummer getekend : 062  
 Bouwnummer gespegeld : 066



voorgevel

052A : Extra zonnepanelen

Bouwnummer getekend : 066  
 Bouwnummer gespegeld : 066

Renvooi opties	
	Standaard posities, afmeting etc. conform bouwkundige tekening woning
	Gewijzigde positie, afmeting etc. nadat optie gekozen is
	Nummer verwijzend koperkeuzelijst
	Zone t.b.v. zonnepanelen * Aantallen en posities zijn indicatief

**Bouwnummers**  
062 & 066

**DEFINITIEF**

De Pas fase 2  
OPTIES - Blok 6 - 062 - GVLS

werknr.: 11090

tek.nr.: 06.617  
 schaal: 1:50  
 formaat: 1609X841

datum: 15-12-2023  
 wijziging:

getekend: Afd. BIM (Trebbe)

Trebbe NoordOost B.V.  
 telefoon: 088 259 00 00  
 website: www.trebbe.nl

