



Langsdoorsnede

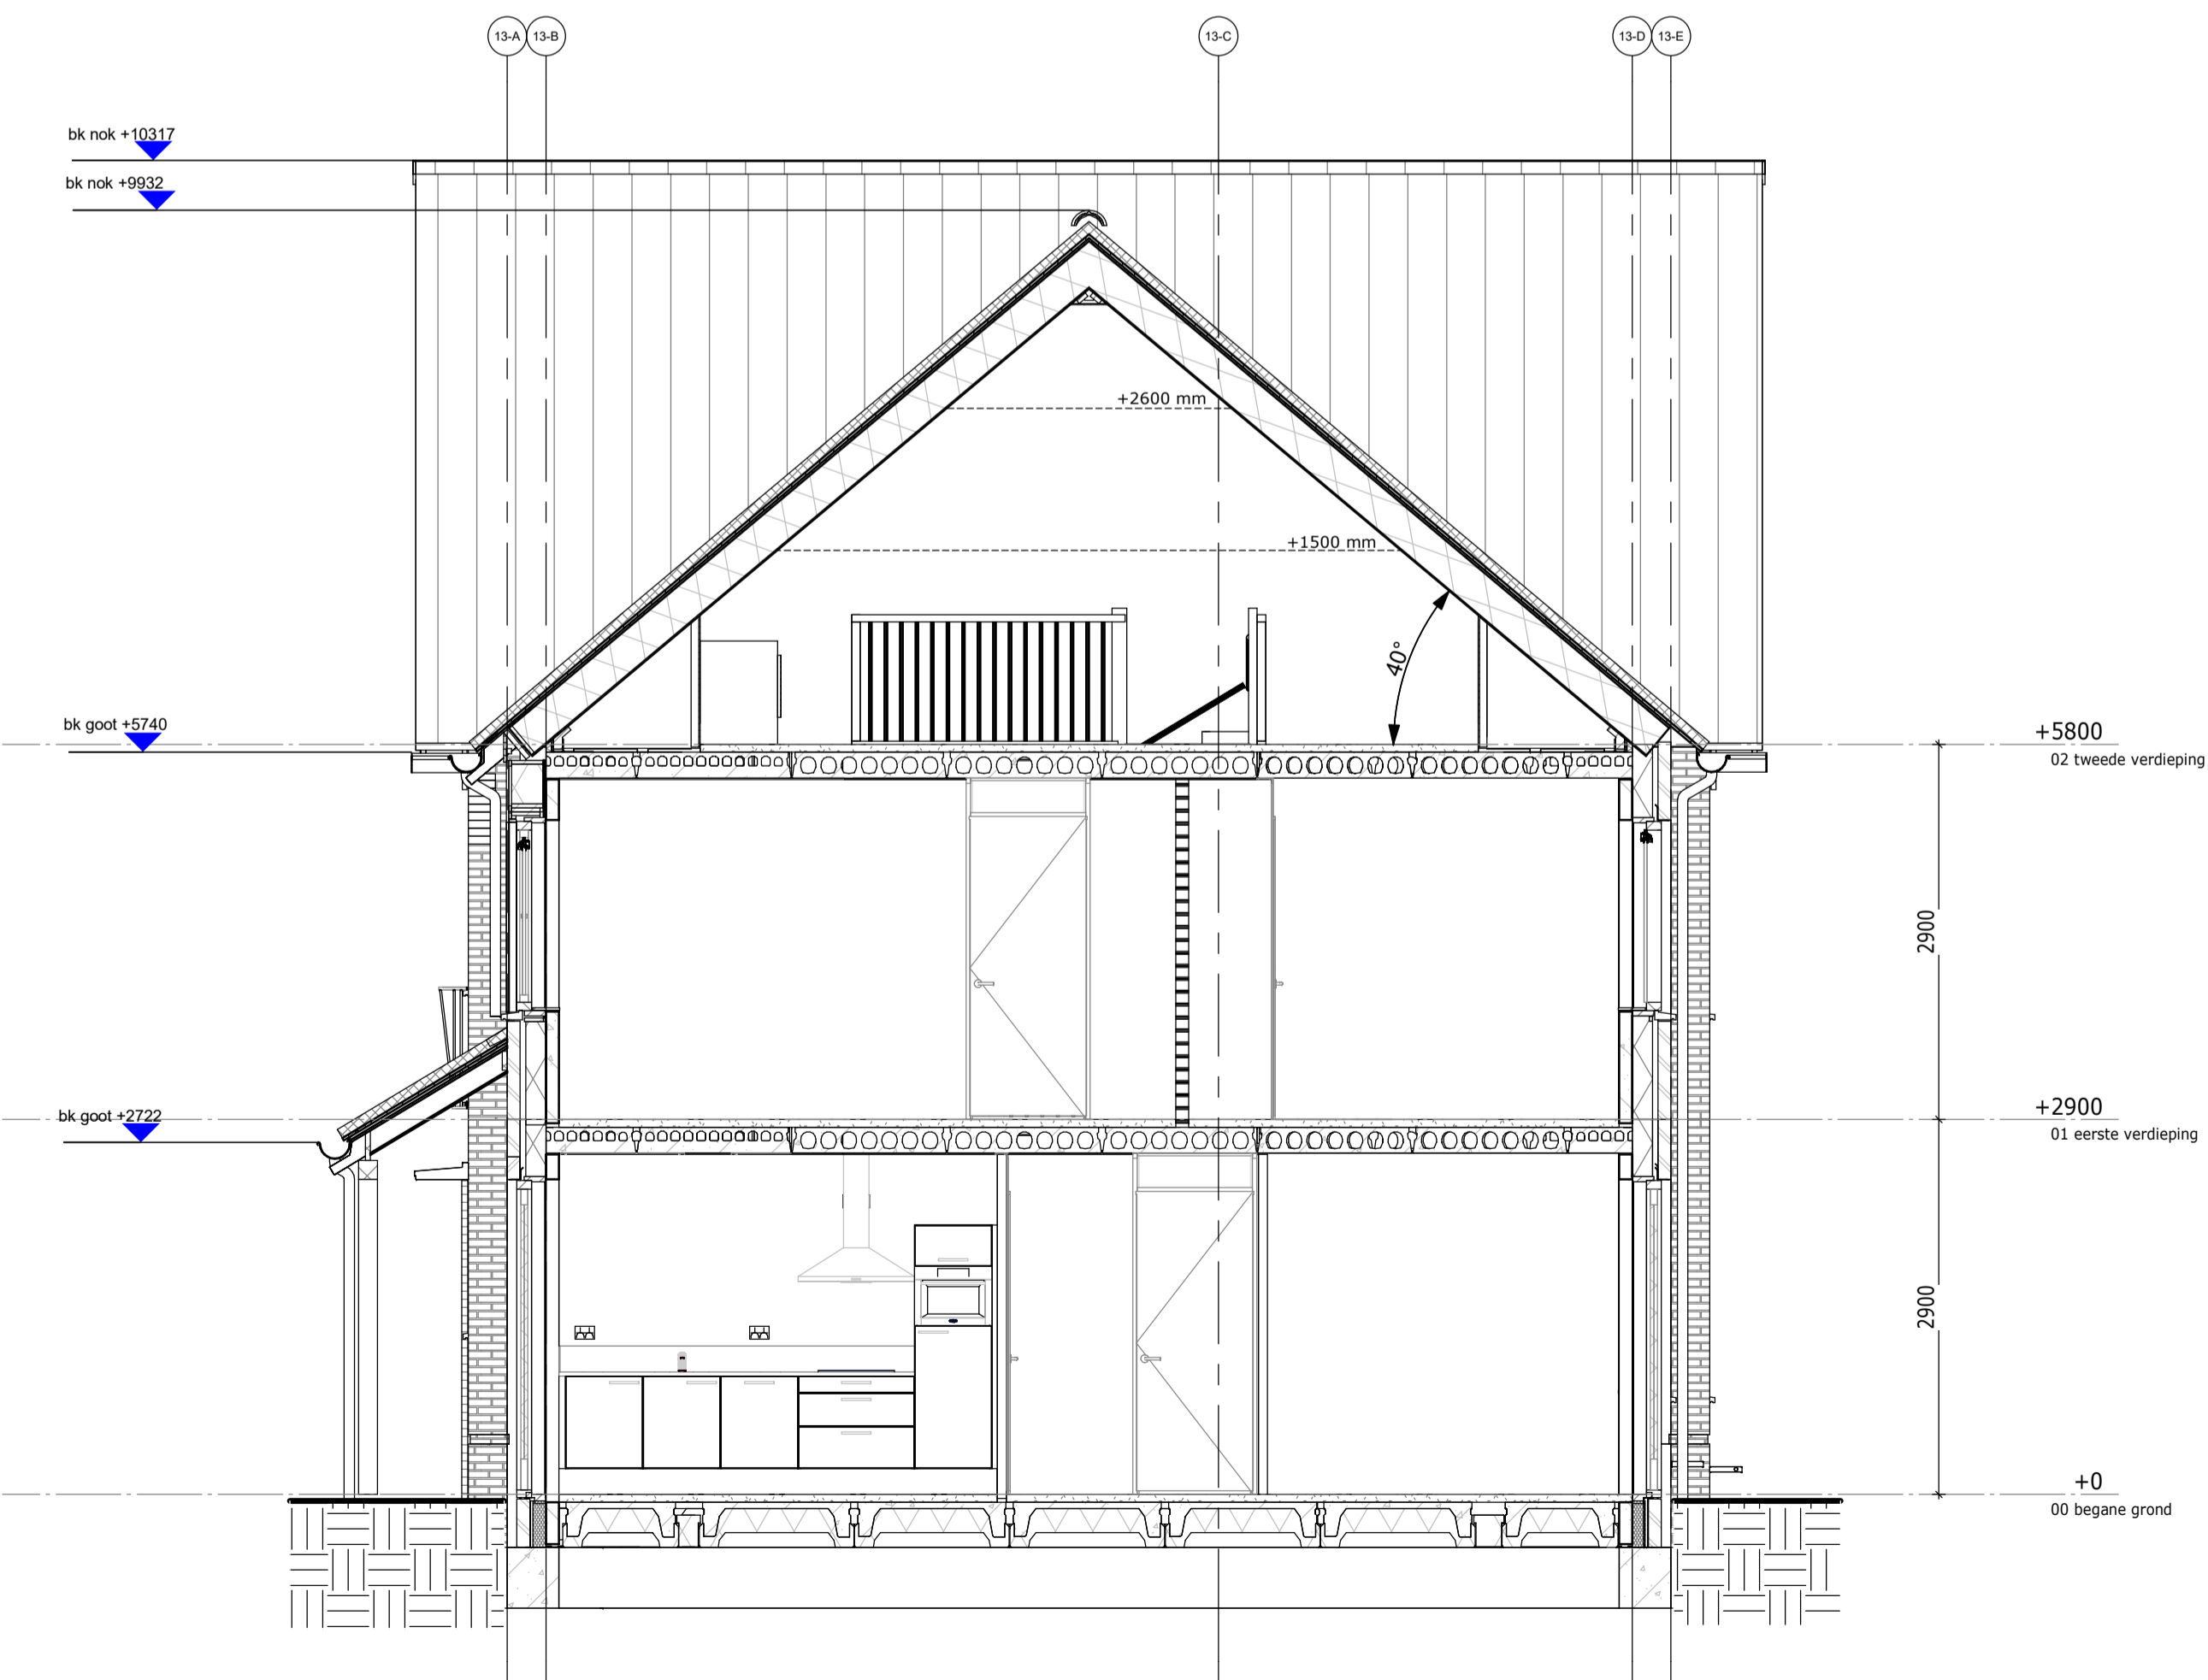

Dwarsdoorsnede

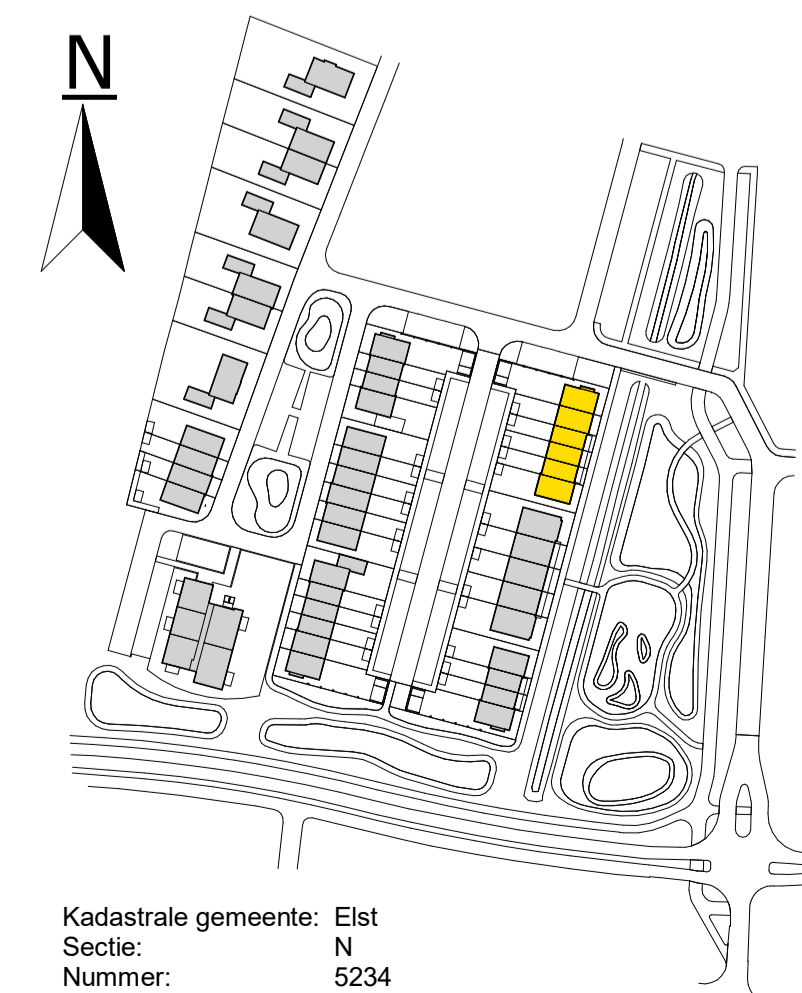

Kadastrale gemeente: Elst  
Sectie: N  
Nummer: 5234

De Pas fase 1  
**Doorsneden\_Blok 13**

werknummer: **11067**  
datum: 23-06-2023  
status: **Definitief**  
getekend: BIM-Afdeling

tek.nr.: **01.309**  
schaal: 1:50  
formaat: A1

Trebbe Wonen Noord-Oost  
Tubantiasingel 63  
Postbus 4  
7500 AA Enschede

Grote Voort 291  
8041 BL Zwolle  
E-mail: info@trebbe.nl



weusten  
liedenbaum  
architecten

