




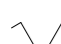







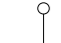

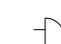
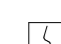

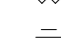










-  AANSLUITPUNT (PLAFOND) LICHT
-  AANSLUITPUNT (WAND) LICHT
-  AANSLUITPUNT (PLAFOND) SPOT
-  ARMATUUR OP WAND INVOEGPUNT AAN BUITENZIJD
-  SCHAKELAAR ENKELPOLIG 1050+VI
-  SCHAKELAAR SERIE 1050+VI
-  SCHAKELAAR WISSEL 1050+VI
-  CONTACTDOOS ENKELVOUDIG 300+VI
-  CONTACTDOOS TWEEVOUDIG VERTICAAL GEPLAATST 300+VI
-  SCHAKELAAR M.V. 1500+VI
-  THERMOSTATLEIDING BEDRAAD 1500+VI
-  AANSLUITPUNT CENTRALE ANTENNE BEDRAAD 300+VI
-  AANSLUITPUNT ONBEDRAAD 300+VI
-  DRUKKNOP
-  SCHEL
-  OPTISCHE ROOKMELDER
-  AARDINGSMAT
-  CENTRAAL AARDINGSPUNT
-  GRONDKABEL ONDER MAAIVELD
-  RUIMTE VOORZIEN VAN VLOERVERWARMING
-  RUIMTE MET VENTILATIEAFVOER VENTIEL (POSITIE INDICATIEF)
-  VERDELER VLOERWARMING
-  BADKAMER RADIATOR
-  ENTREE WONING



BINNENDEUR MET
DICT BOVENPANEEL
DEURMAAT 930 MM
DAGMAAT 910MM



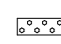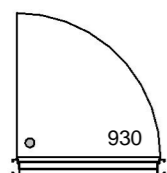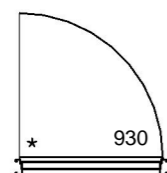

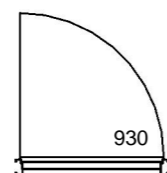




BINNENDEUR MET
GLASPANEEL
DEURMAAT 930 MM
DAGMAAT 910MM



BINNENDEUR ZONDER BOVENLICHT
SPARINGSHOOGTE 2359 MM + P
DEURMAAT 930 MM
DAGMAAT 910MM



-  TYPE A: Robijn
-  TYPE C: Diamant
-  TYPE D: Smaragd
-  TYPE E: Saffier
-  * GETOOGDE KAP
-  □ GEKWALIFICEERDE ZIJGEVEL
-  ● GEKWALIFICEERDE ACHTERGEVEL

Situatie_verkoop



Project
15265.005

Nieuwbouw 96 woningen plan Vierslag
te Elst


Blad
290-0-000

Renvooi
Verkooptekeningen Bouwkunde A3-formaat


Versie 8

12-01-2017 Definitief TC EH Schaal nvt



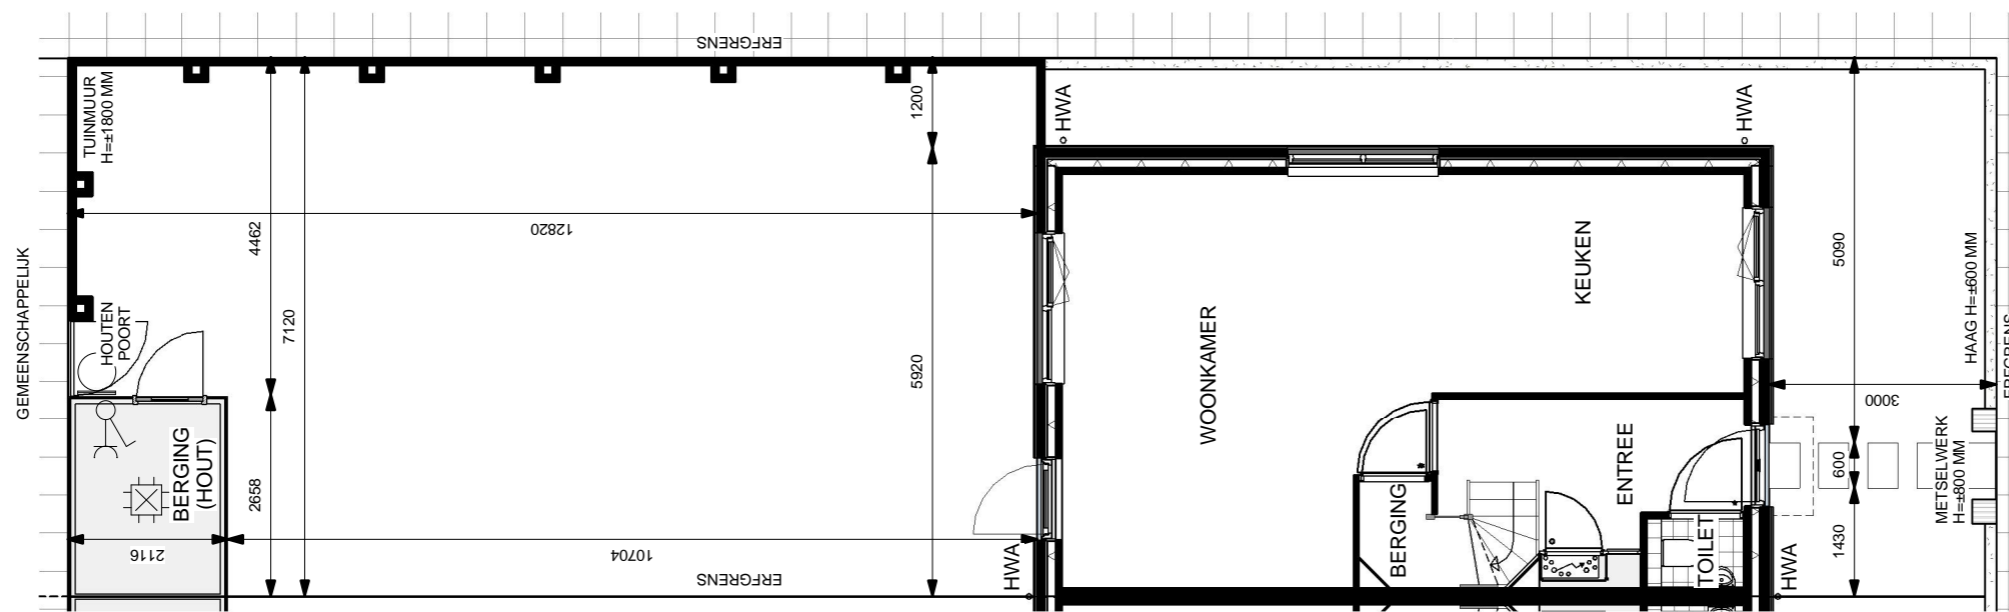

Bouw nr: 58
 Type: A □ Robijn
00 Situatie Blok 10 - bouwnr 58

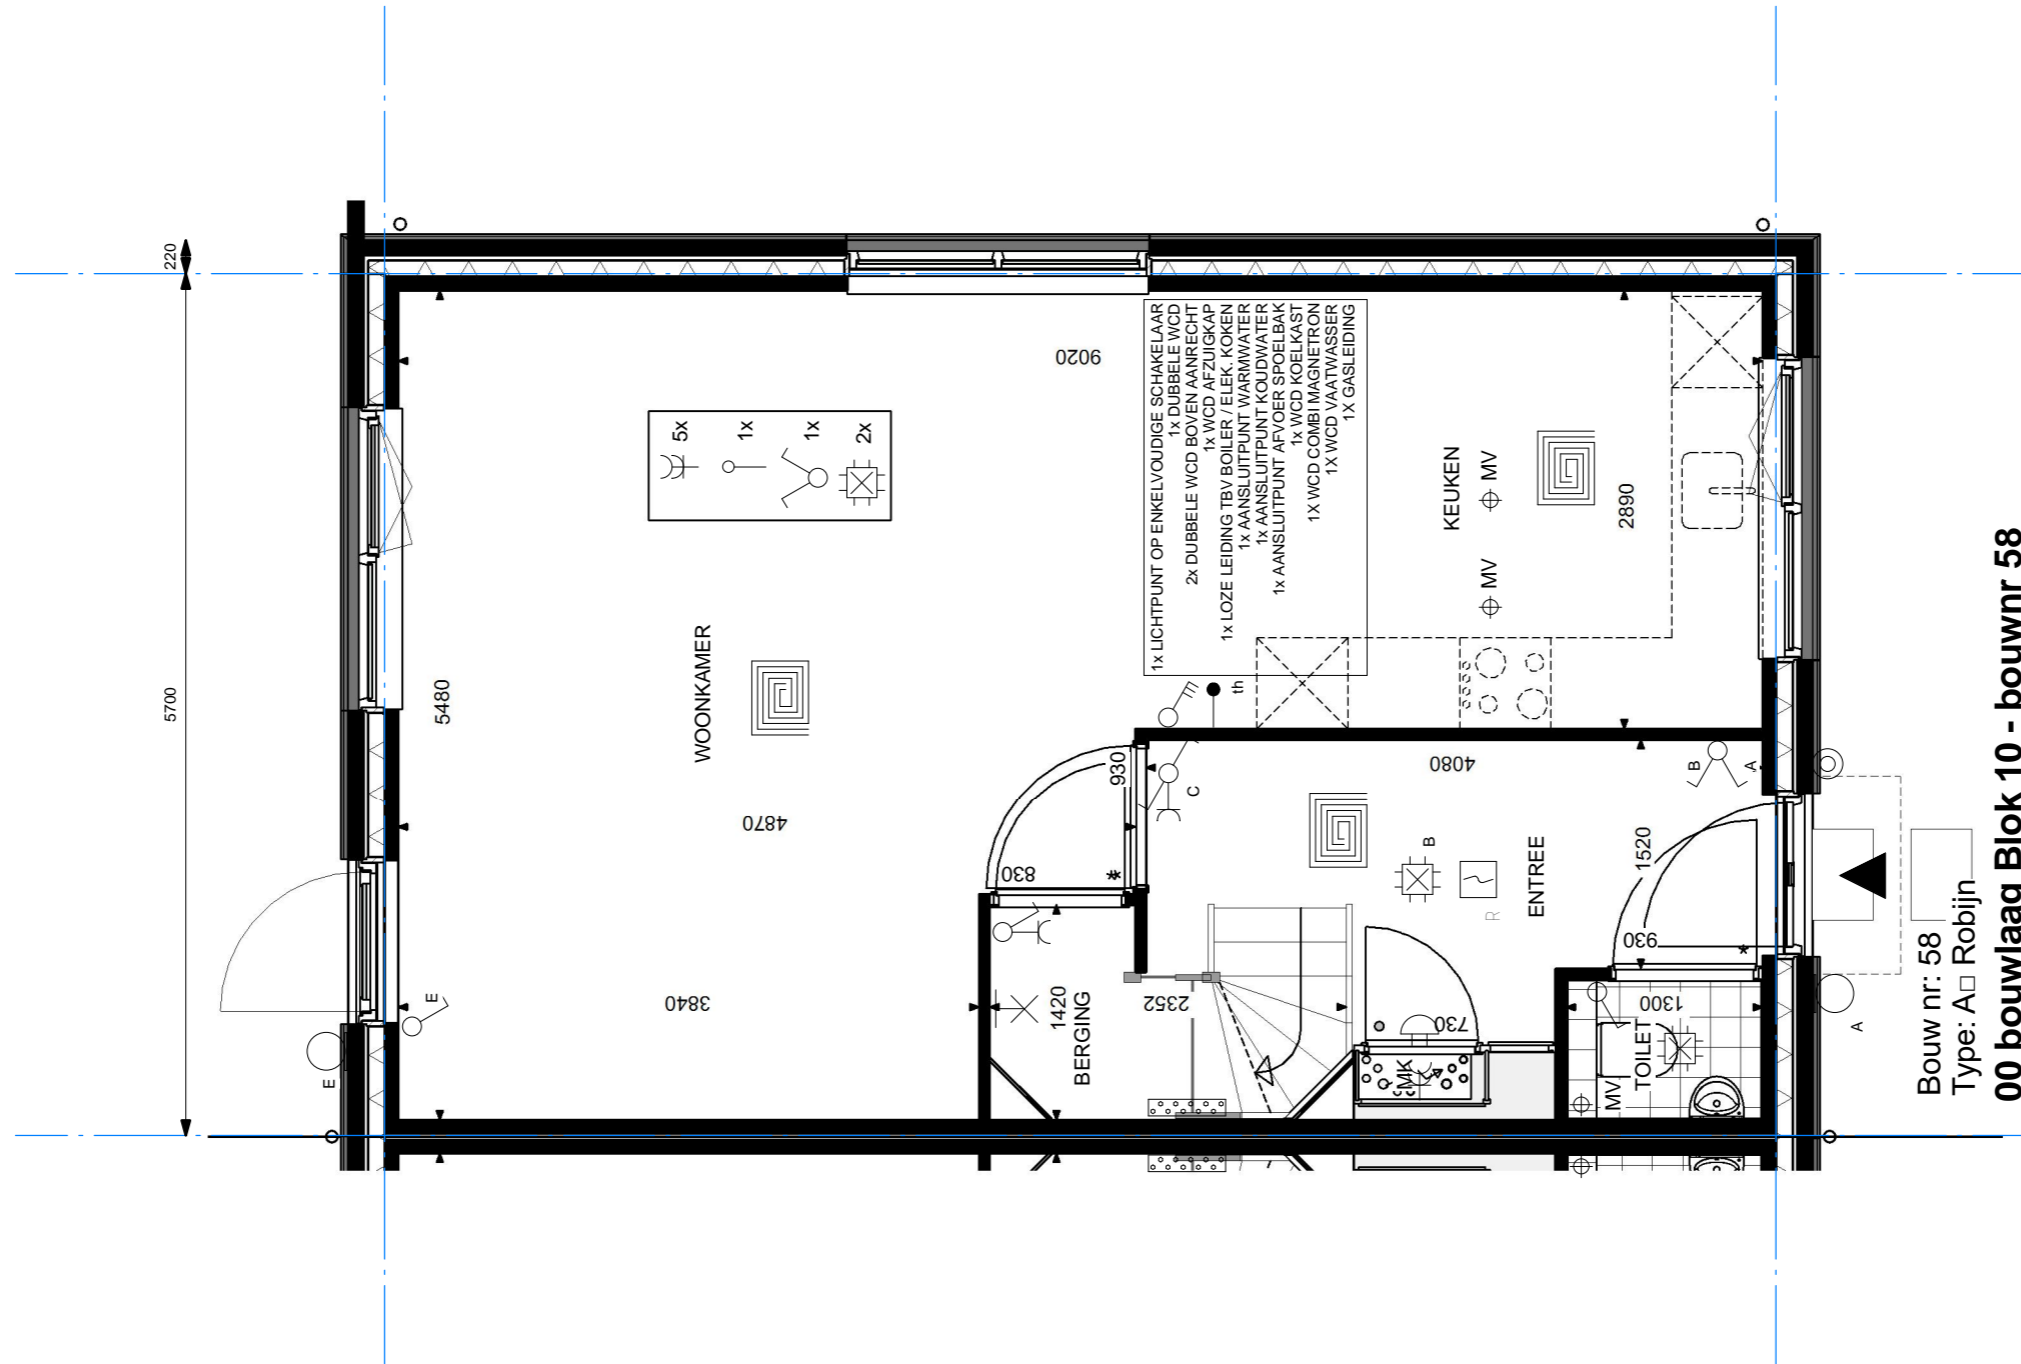


Bouw nr: 58
 Type: A □ Robijn
00 bouwlaag Blok 10 - bouwnr 58

Project 15265.005 Nieuwbouw 96 woningen plan Vierslag te Elst

Blad 290-0-581 Bouwnr 58 Begane grond Verkooptekeningen Bouwkunde A3-formaat

Versie 5 12-04-2017 Definitief TC EH Schaal 1:50

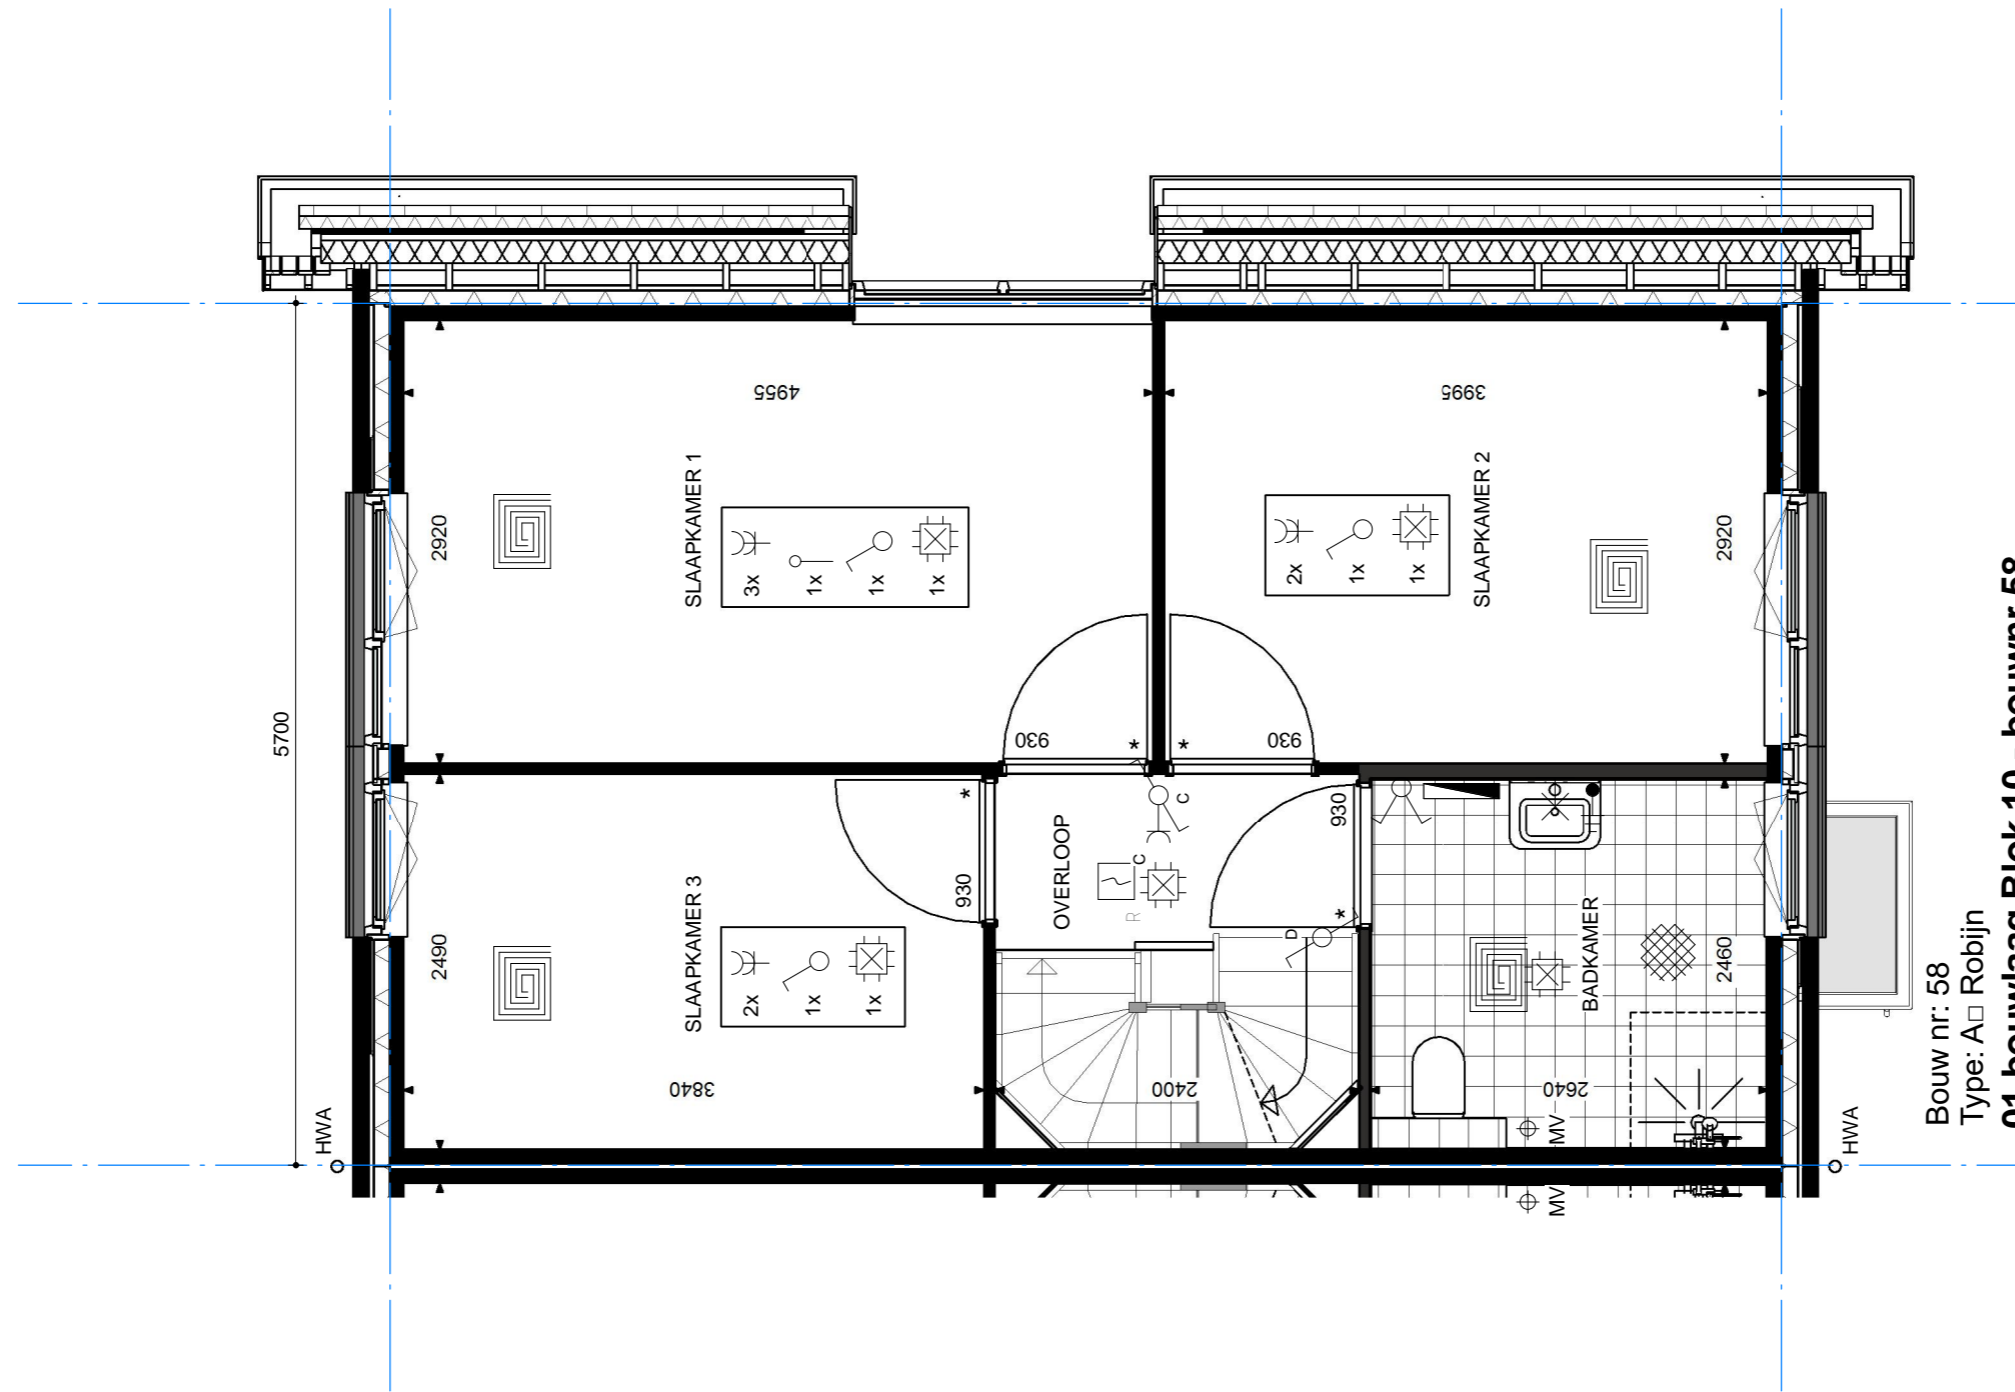


Bouw nr: 58
 Type: A Robijn
01 bouwlaag Blok 10 - bouwnr 58

Project
15265.005 Nieuwbouw 96 woningen plan Vierslag
 te Elst

Blad
290-0-582 Bouwnr 58 1e Verdieping
 Verkooptekeningen Bouwkunde A3-formaat

Versie 5 12-04-2017 Definitief TC EH Schaal 1:50

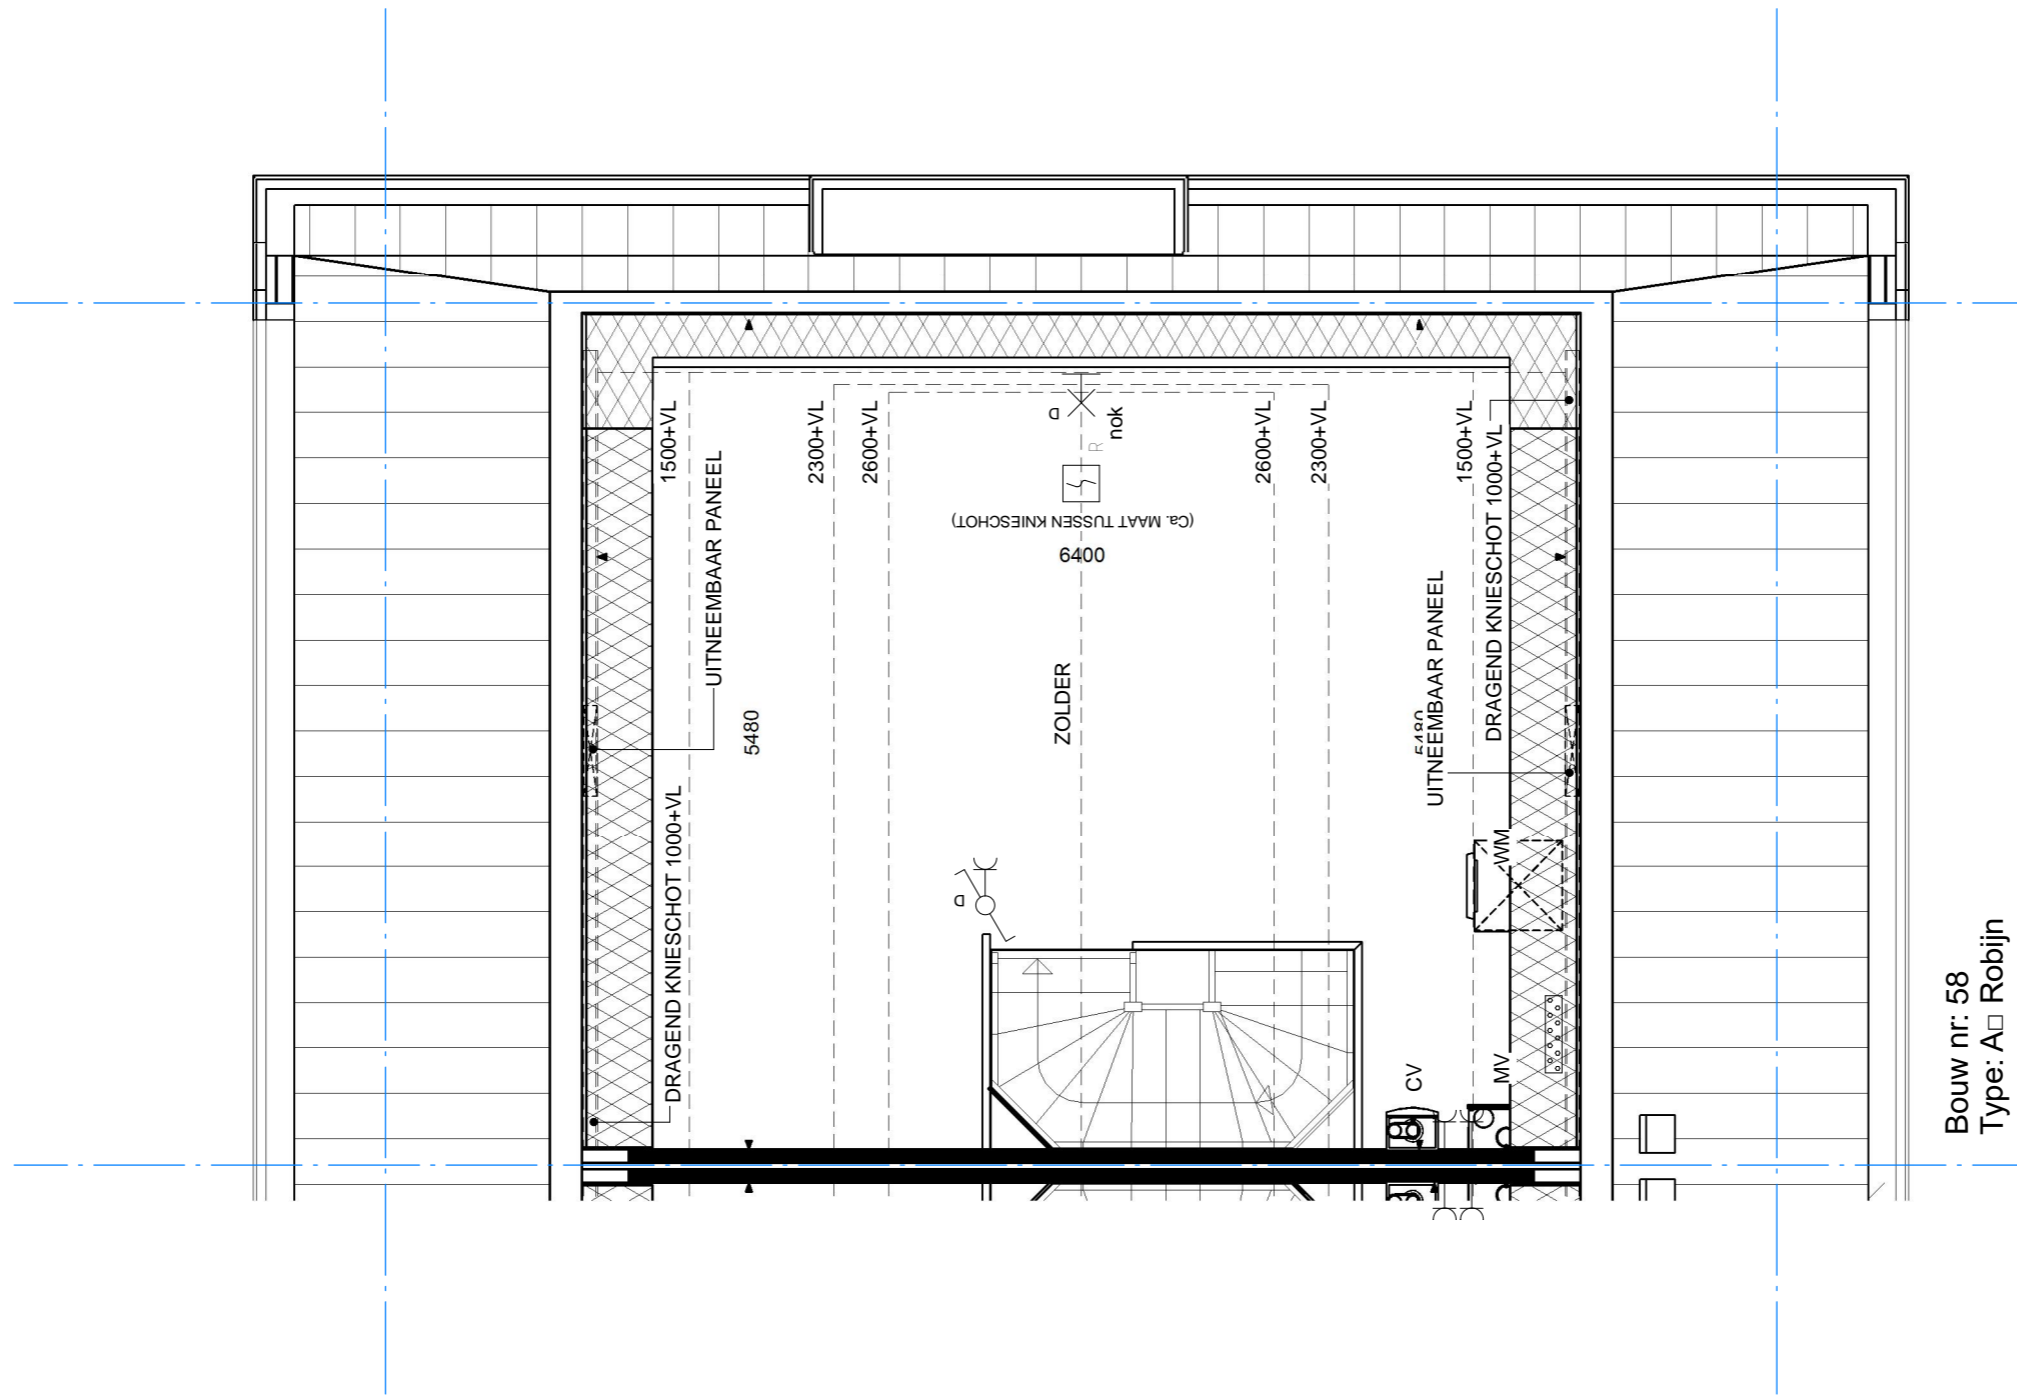


Bouw nr: 58
 Type: A □ Robijn
02 bouwlaag Blok 10 - bouwnr 58


Project 15265.005 Nieuwbouw 96 woningen plan Vierslag te Elst

Blad 290-0-583 Bouwnr 58 2e Verdieping Verkooptekeningen Bouwkunde A3-formaat


Versie 5 12-04-2017 Definitief TC EH Schaal 1:50

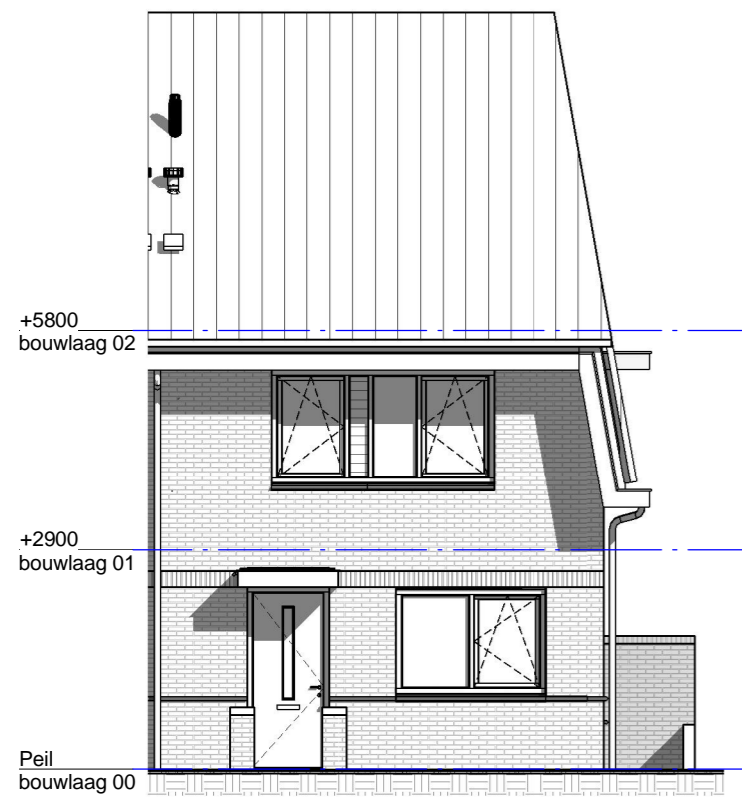


Bouw nr: 58
Type: A□ Robijn
Blok 10 Vorgevel - bouwnr 58

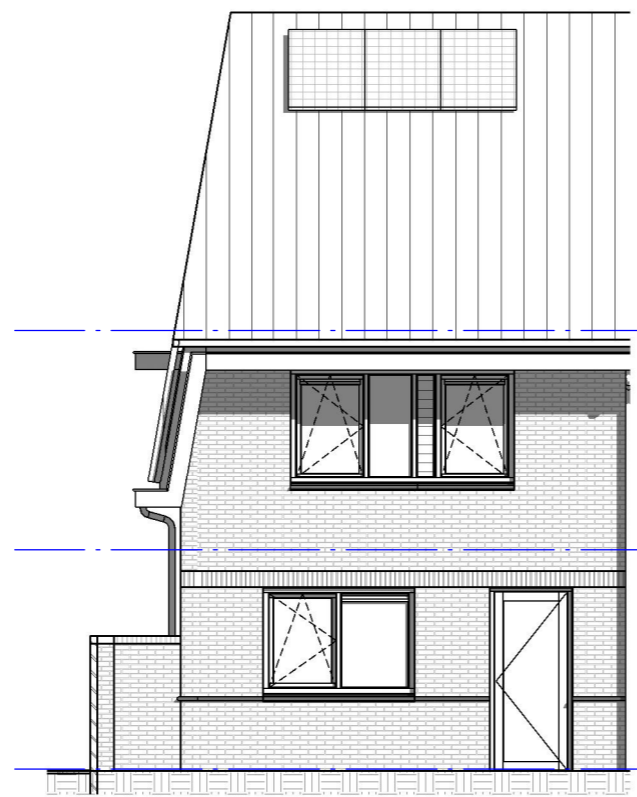

Bouw nr: 58
Type: A* Robijn
Blok 10 Achtergevel - bouwnr 58

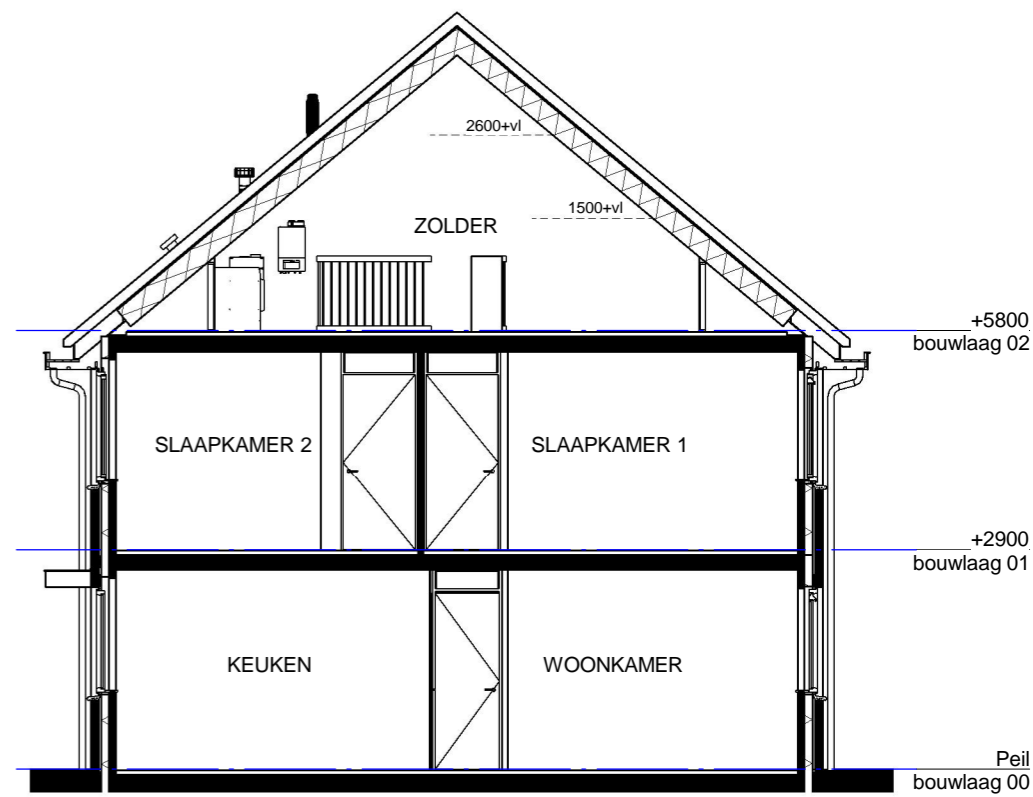

Doorsnede - bouwnr 58

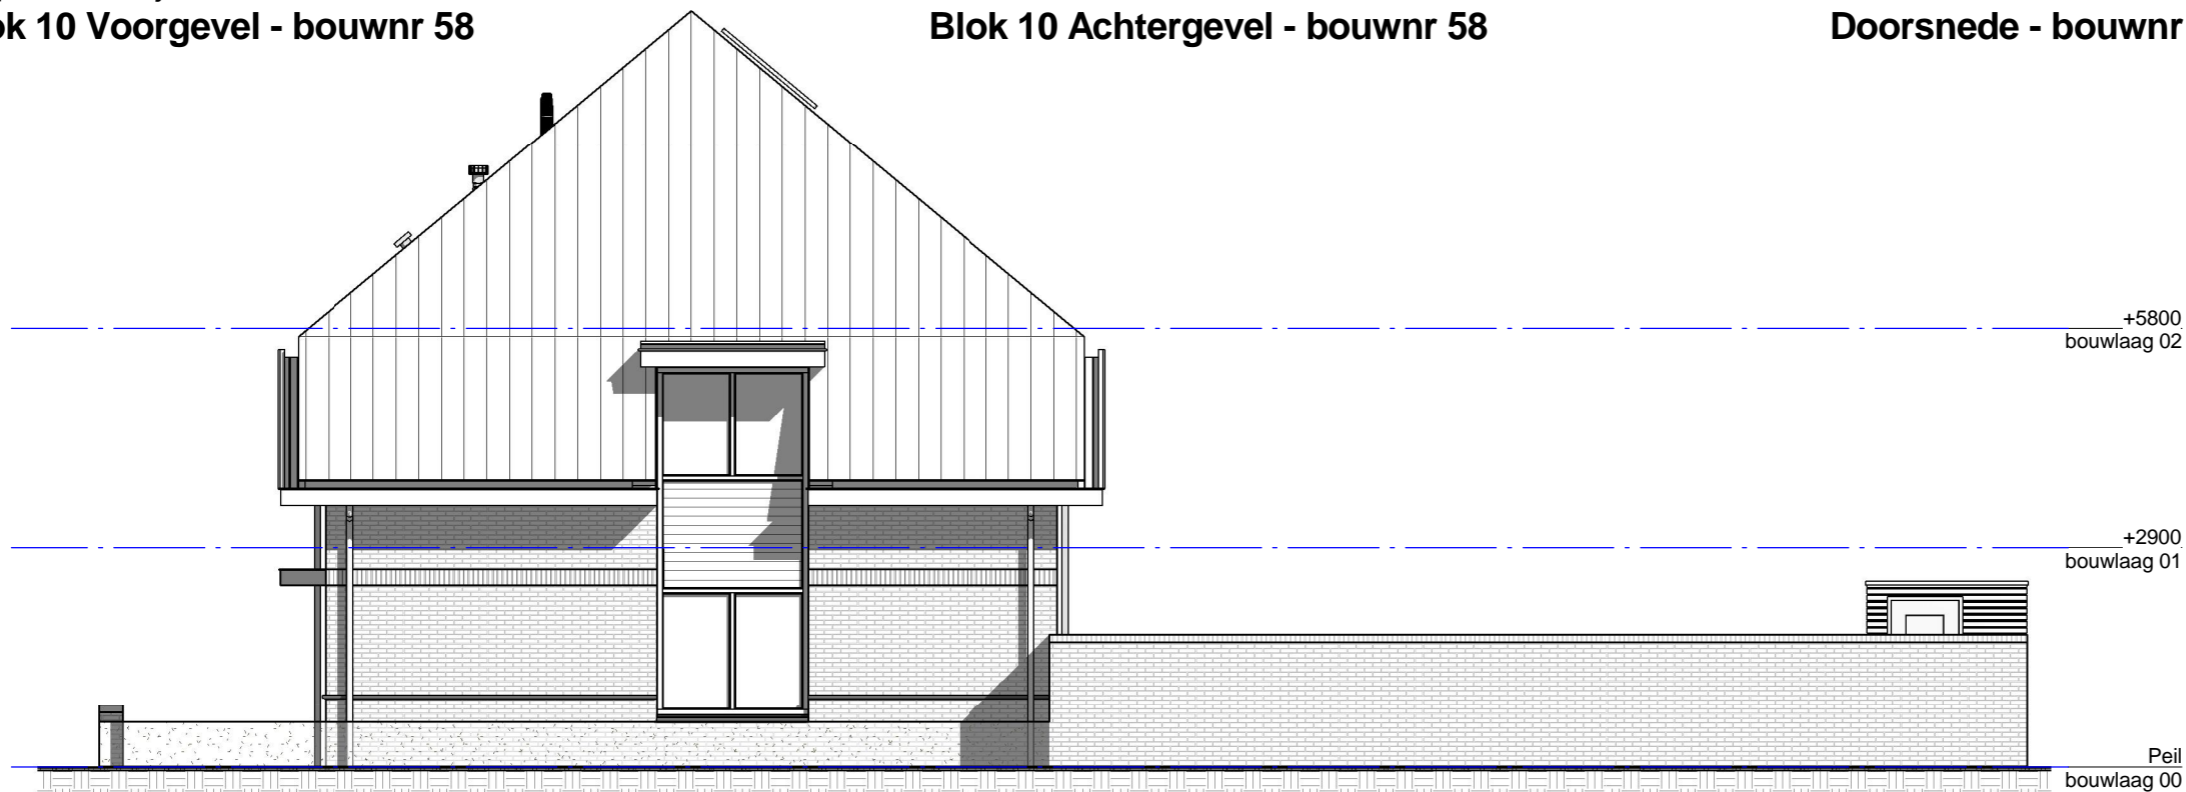

Bouw nr: 58
Type: A* Robijn
Blok 10 Rechter zijgevel - bouwnr 58



Project
15265.005

Nieuwbouw 96 woningen plan Vierslag
te Elst

Blad
290-0-584

Bouwnr 58 Gevels en doorsnede
Verkooptekeningen Bouwkunde A3-formaat

Versie 5

12-04-2017 Definitief TC EH Schaal 1:100

