


Project: De Pas
 Projectnummer: 12322
 Woningtype: Rij Blok 8
 Bwnr: 49

Voor exacte maten en geveluitvoering raadpleeg de verkooptekening

	Naam	Bestand Häcker Concept130 objecten v. 202	Aanzicht Bovenaanzicht
	Telefoon:	Model uno	Schaal 1:24
	Ontwerp: 51919054_Post2_R_Blok8_Comfort_gesp	Greep	Datum: 10/5/23
			Pagina: 1

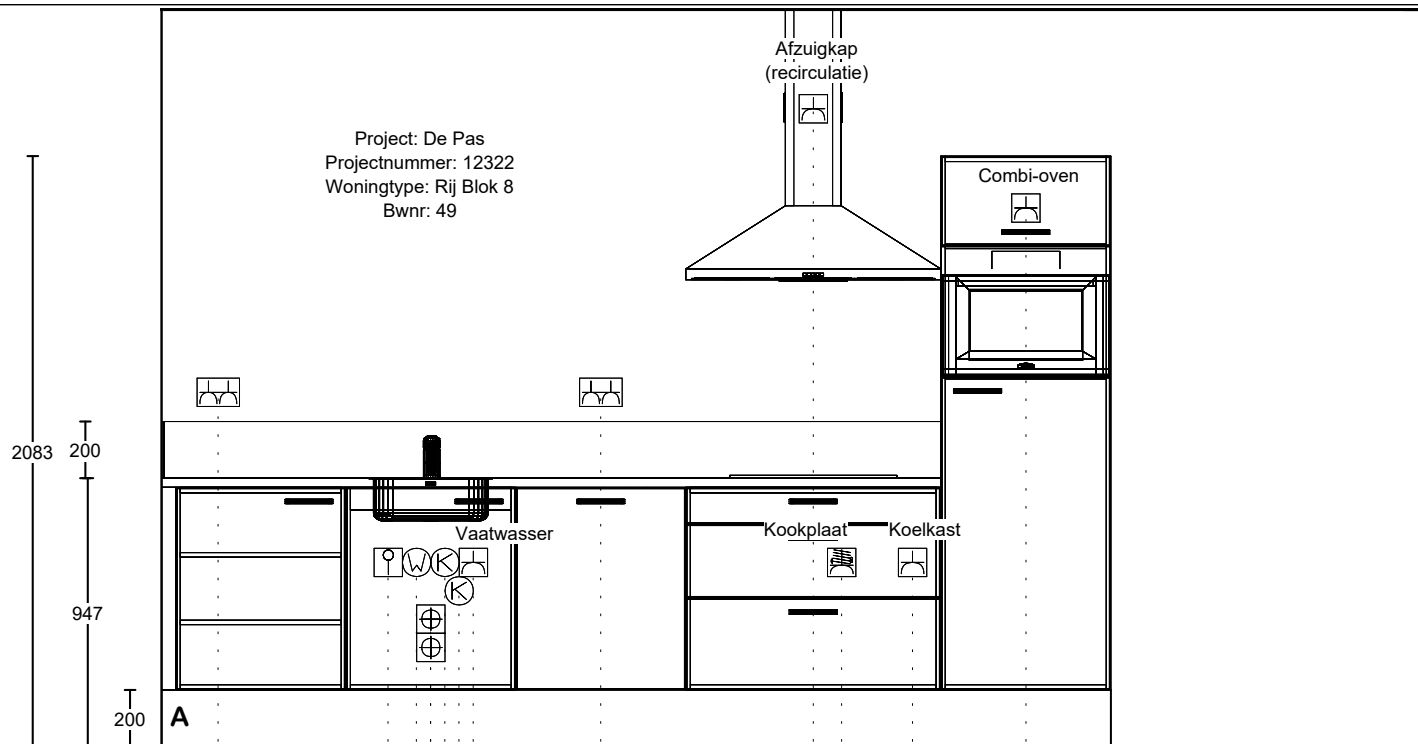

Dubb Wcd tweevoudig 1250\200

Loze leiding 650\800

Warmwateraansluiting 650\900

Afvoer 40mm 350\950

Afvoer 40mm 450\950

Koudwateraansluiting 650\1000

Koudwateraansluiting 550\1050

Enk Wcd met ra 650\1100

Dubb Wcd tweevoudig 1250\1550

Enk Wcd met ra 2250\2300

2-F Perilex Wcd 650\2400

Enk Wcd met ra 650\2650

Enk Wcd met ra 1900\3050

1e maat = hoogtemaat
 (Vanaf afgewerkte vloer)

	Naam	Bestand Häcker Concept130 objecten v. 202	Aanzicht Vooraanzicht 2
	Telefoon:	Model uno	Schaal 1:26
	Ontwerp: 51919054_Post2_R_Blok8_Comfort_gesp	Greep	Datum: 10/5/23
			Pagina: 1