




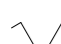







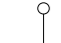

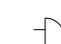
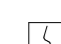

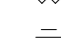










-  AANSLUITPUNT (PLAFOND) LICHT
-  AANSLUITPUNT (WAND) LICHT
-  AANSLUITPUNT (PLAFOND) SPOT
-  ARMATUUR OP WAND INVOEGPUNT AAN BUITENZIJD
-  SCHAKELAAR ENKELPOLIG 1050+vi
-  SCHAKELAAR SERIE 1050+vi
-  SCHAKELAAR WISSEL 1050+vi
-  CONTACTDOOS ENKELVOUDIG 300+vi
-  CONTACTDOOS TWEEVOUDIG VERTICAAL GEPLAATST 300+vi
-  SCHAKELAAR M.V. 1500+vi
-  THERMOSTAATLEIDING BEDRAAD 1500+vi
-  AANSLUITPUNT CENTRALE ANTENNE BEDRAAD 300+vi
-  AANSLUITPUNT ONBEDRAAD 300+vi
-  DRUKKNOP
-  SCHEL
-  OPTISCHE ROOKMELDER
-  AARDINGSMAT
-  CENTRAAL AARDINGSPUNT
-  GRONDKABEL ONDER MAAIVELD
-  RUIMTE VOORZIEN VAN VLOERVERWARMING
-  RUIMTE MET VENTILATIEAFVOER VENTIEL (POSITIE INDICATIEF)
-  VERDELER VLOERWARMING
-  BADKAMER RADIATOR
-  ENTREE WONING




BINNENDEUR MET
DICT BOVENPANEEL
DEURMAAT 930 MM
DAGMAAT 910MM



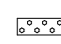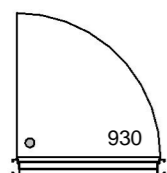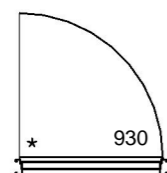

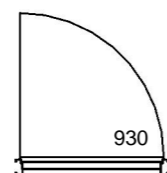



BINNENDEUR MET
GLASPANEEL
DEURMAAT 930 MM
DAGMAAT 910MM

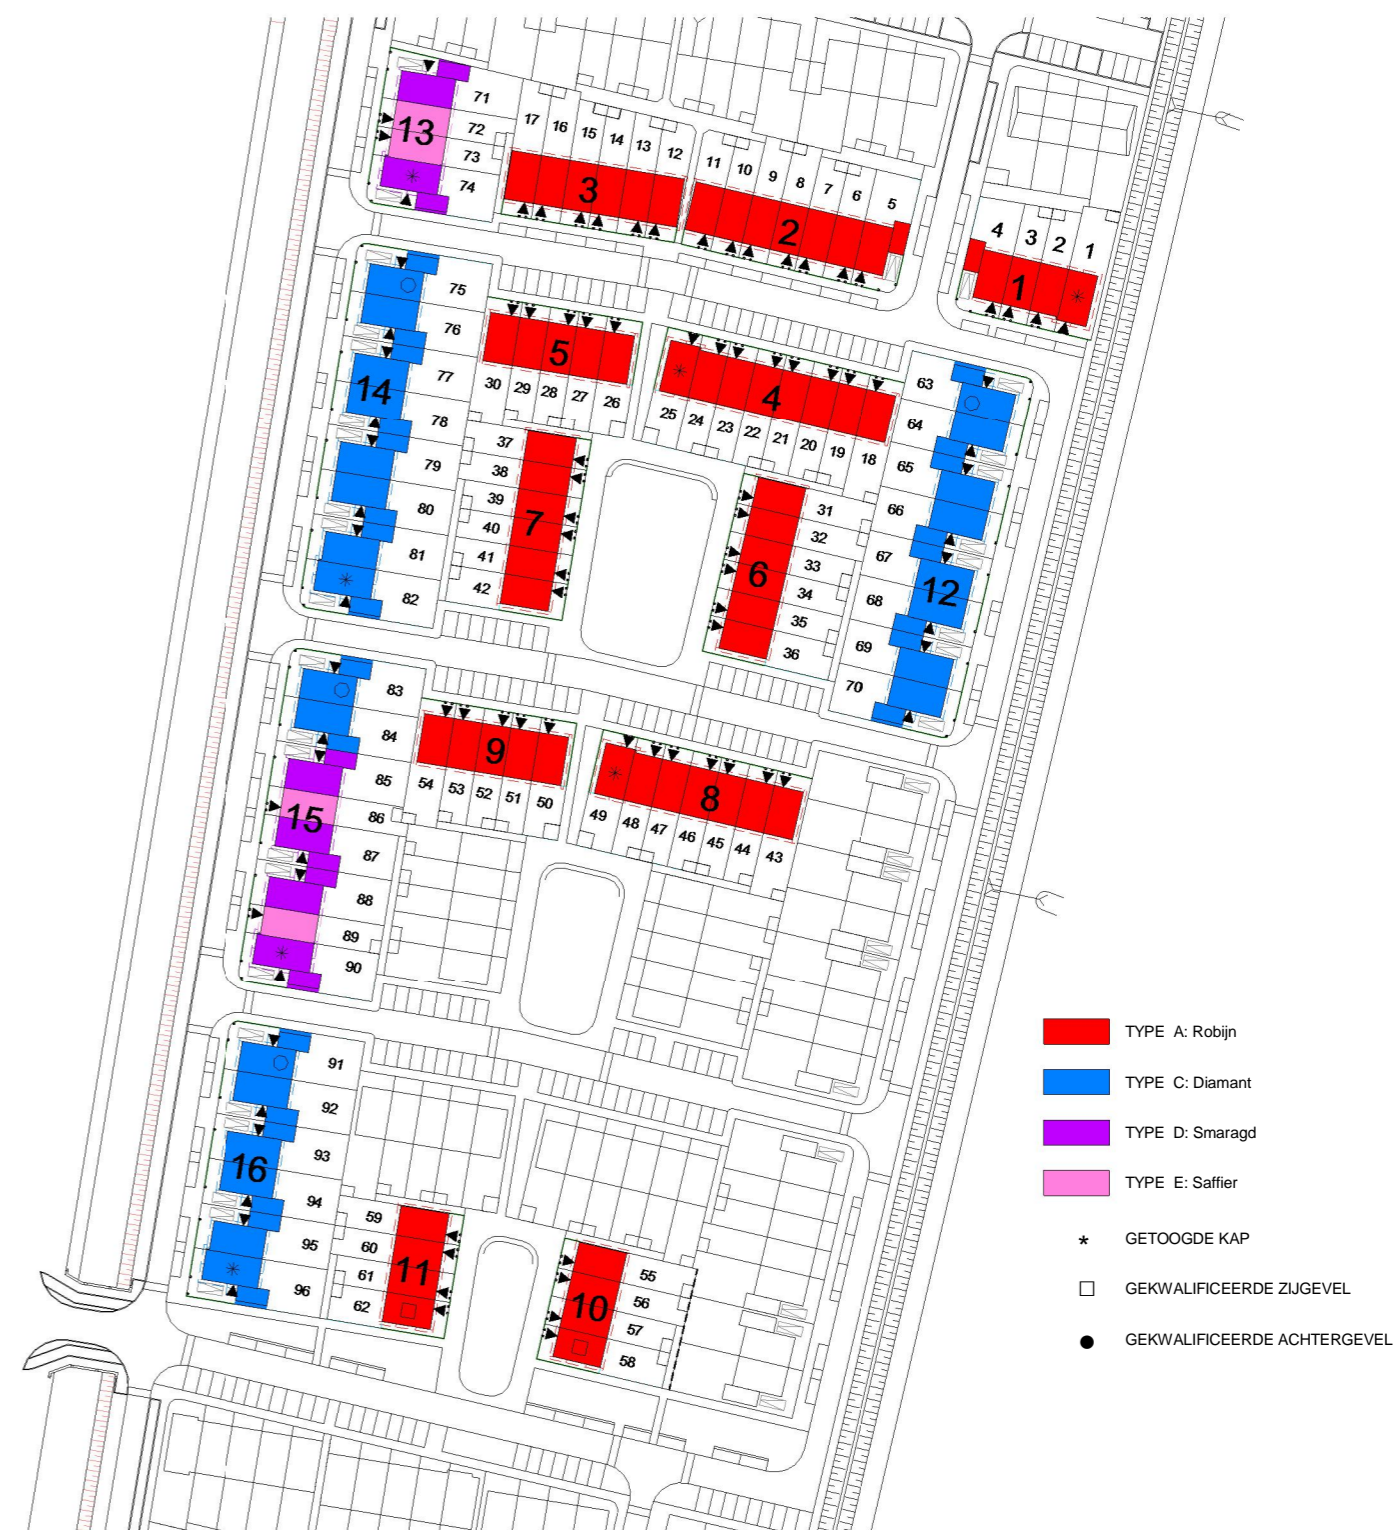

BINNENDEUR ZONDER BOVENLICHT
SPARINGSHOOGTE 2359 MM + P
DEURMAAT 930 MM
DAGMAAT 910MM

 

-  TYPE A: Robijn
-  TYPE C: Diamant
-  TYPE D: Smaragd
-  TYPE E: Saffier
-  * GETOOGDE KAP
-  □ GEKWALIFICEERDE ZIJGEVEL
-  ● GEKWALIFICEERDE ACHTERGEVEL

Situatie_verkoop



Project
15265.005

Nieuwbouw 96 woningen plan Vierslag
te Elst


Blad
290-0-000

Renvooi
Verkooptekeningen Bouwkunde A3-formaat

Versie 8

12-01-2017 Definitief TC EH Schaal nvt



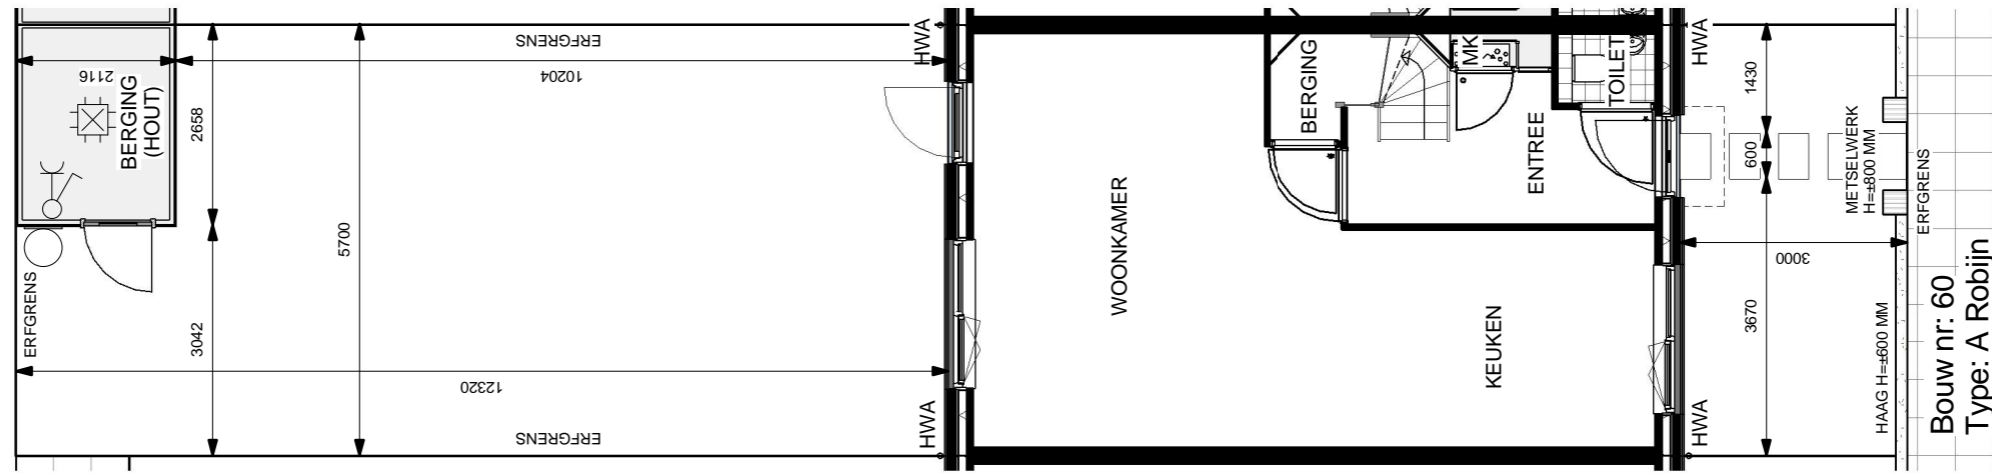

Bouw nr: 60
Type: A Robijn

00 Situatie Blok 11 - bouwnr 60





Project
15265.005 Nieuwbouw 96 woningen plan Vierslag
te Elst

Blad
290-0-600 Kavel 60
Verkooptekeningen Bouwkunde A3-formaat

Versie 4 12-04-2017 Definitief TC EH Schaal 1:100



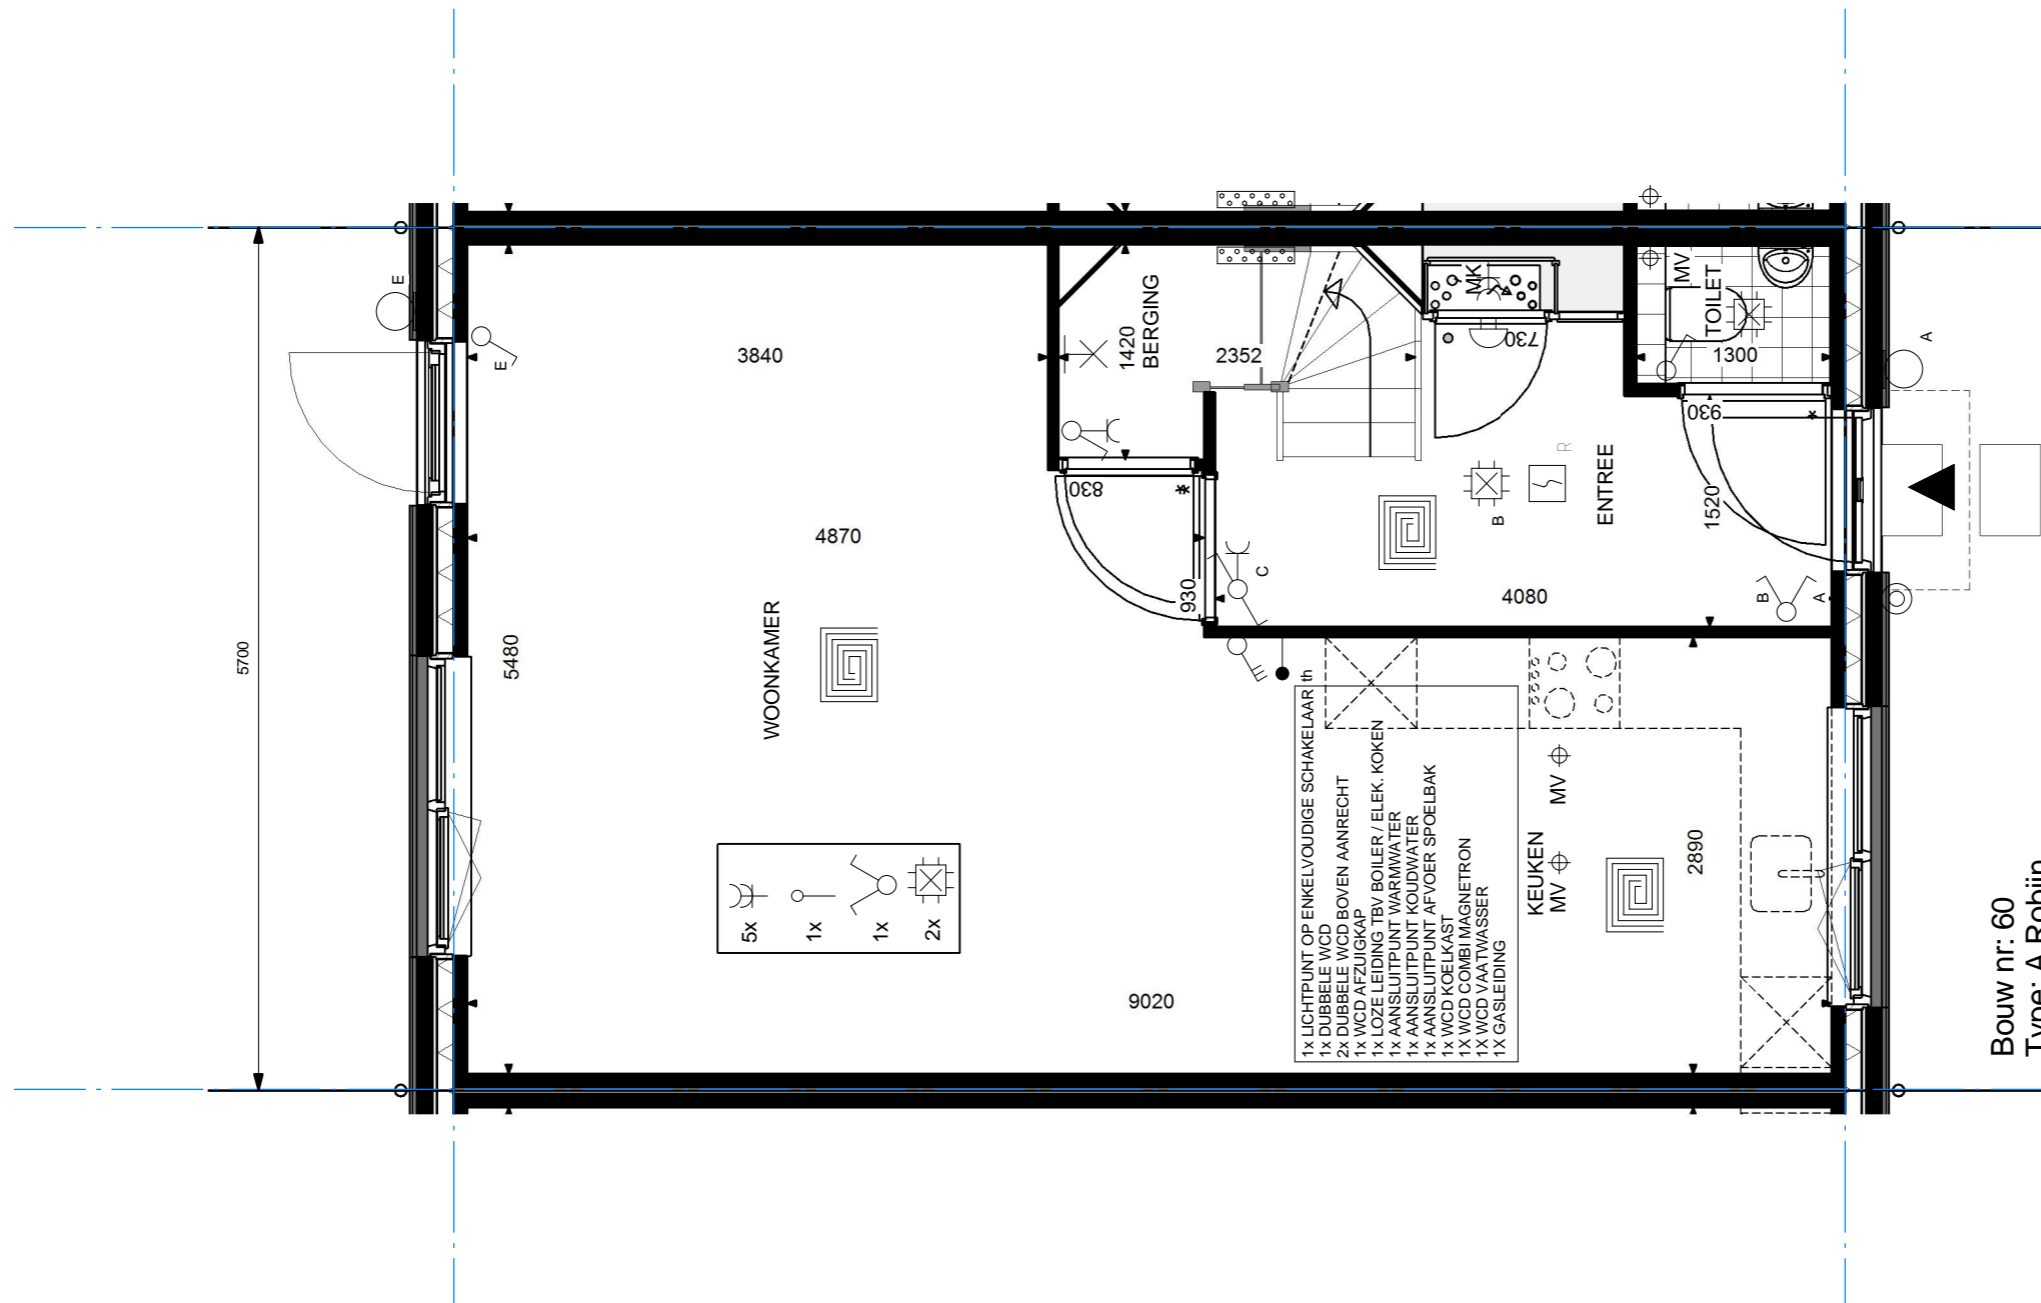

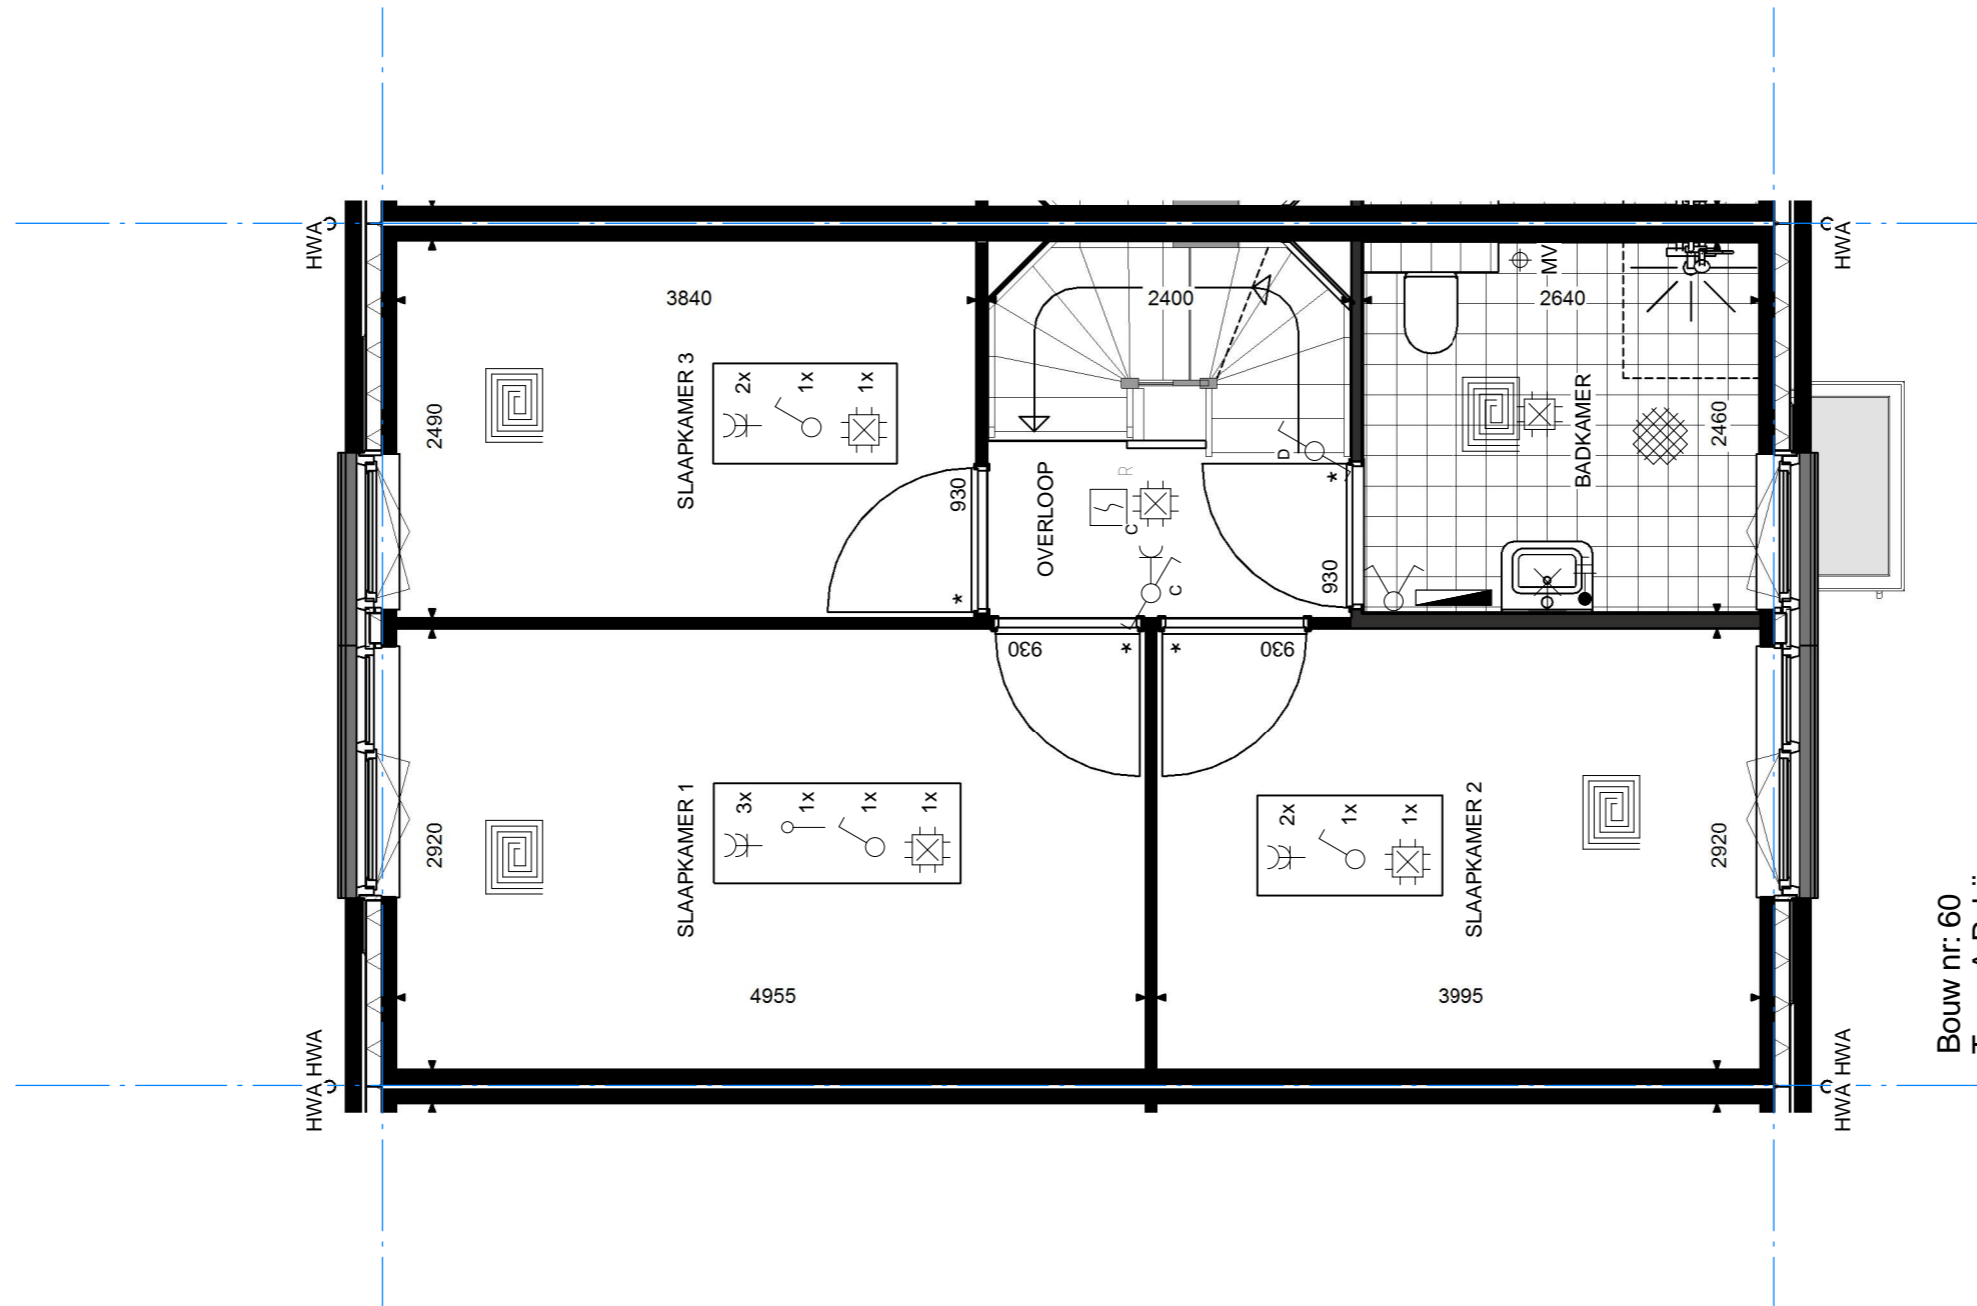


Bouw nr: 60
 Type: A Robijn
01 bouwlaag Blok 11 - bouwnr 60

Project
15265.005 Nieuwbouw 96 woningen plan Vierslag
 te Elst

Blad
290-0-602 Bouwnr 60 1e Verdieping
 Verkooptekeningen Bouwkunde A3-formaat

Versie 4 12-04-2017 Definitief TC EH Schaal 1:50

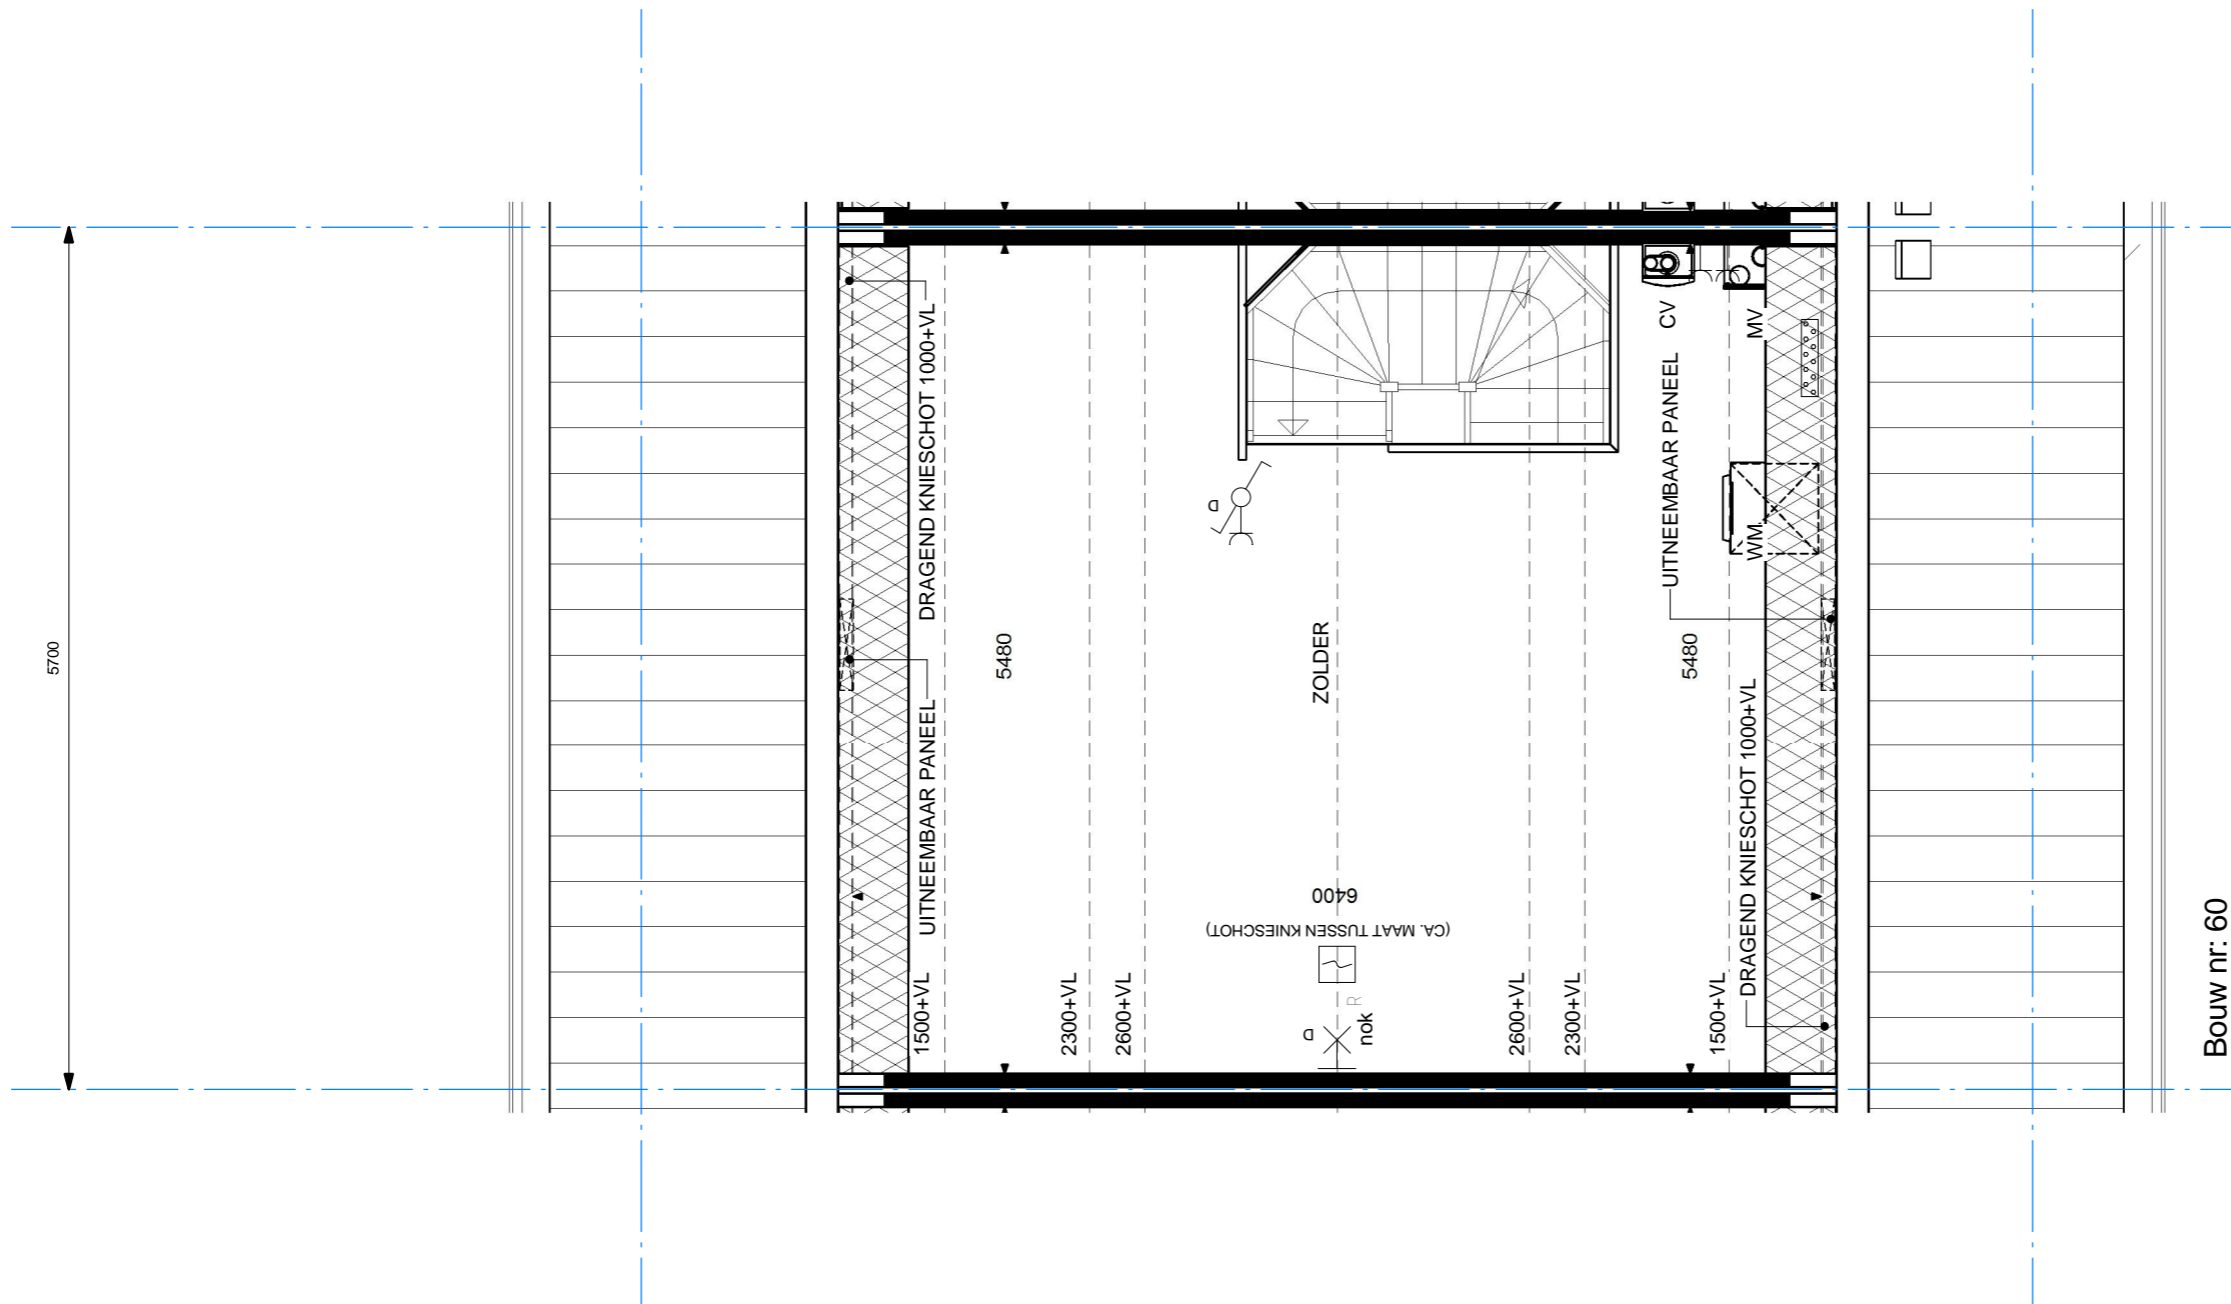


Bouw nr: 60
 Type: A Robijn
02 bouwlaag Blok 11 - bouwnr 60




Project	Nieuwbouw 96 woningen plan Vierslag
15265.005	te Elst
Blad	Bouwnr 60 2e Verdieping
290-0-603	Verkooptekeningen Bouwkunde A3-formaat
Versie 4	12-04-2017 Definitief TC EH Schaal 1:50



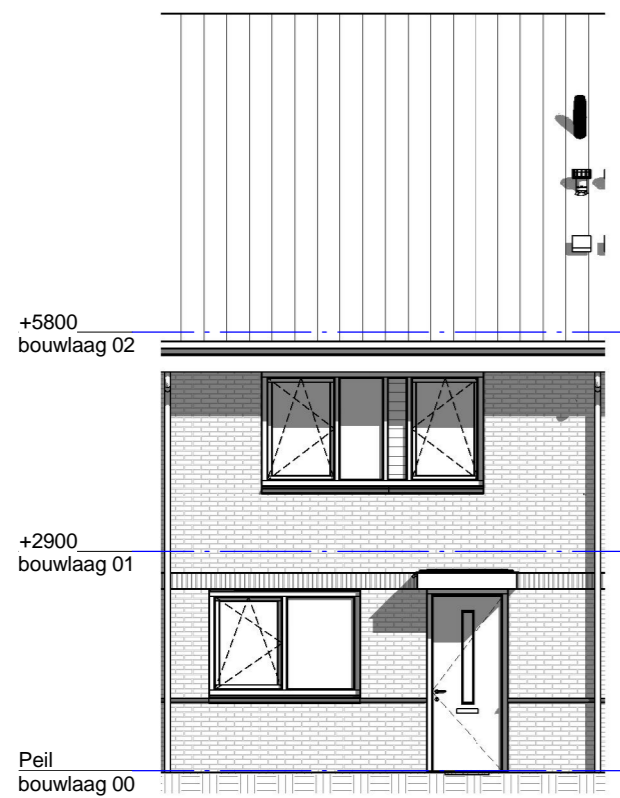


Bouw nr: 60
Type: A Robijn

Blok 11 Voorgevel - bouwnr 60

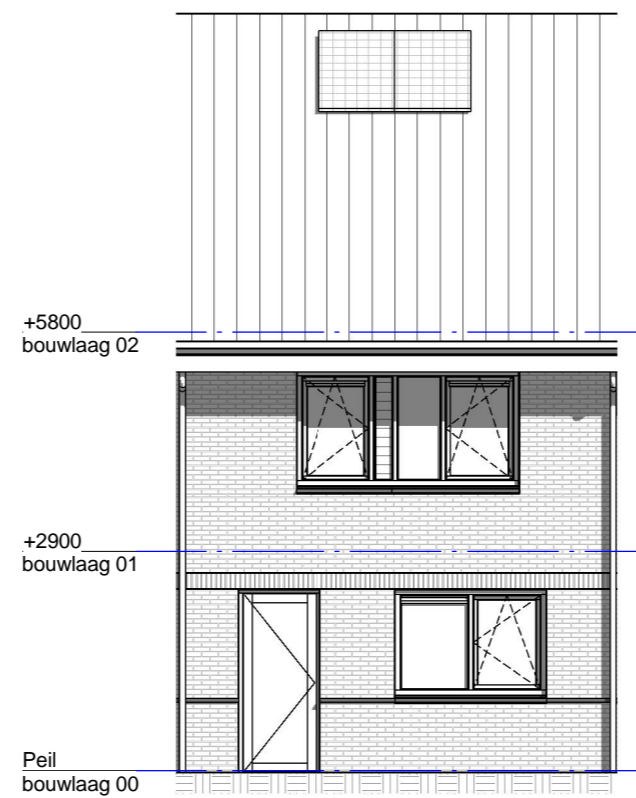

Bouw nr: 60
Type: A Robijn

Blok 11 Achtergevel - bouwnr 60

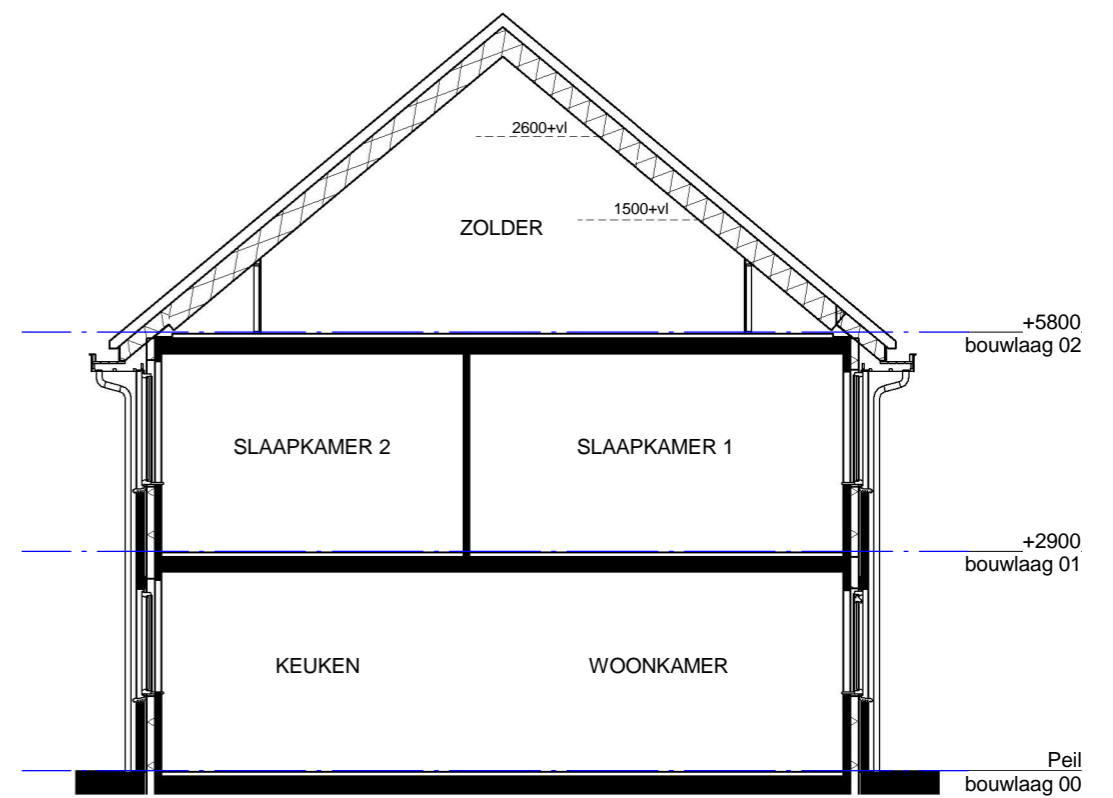

Doorsnede - bouwnr 60