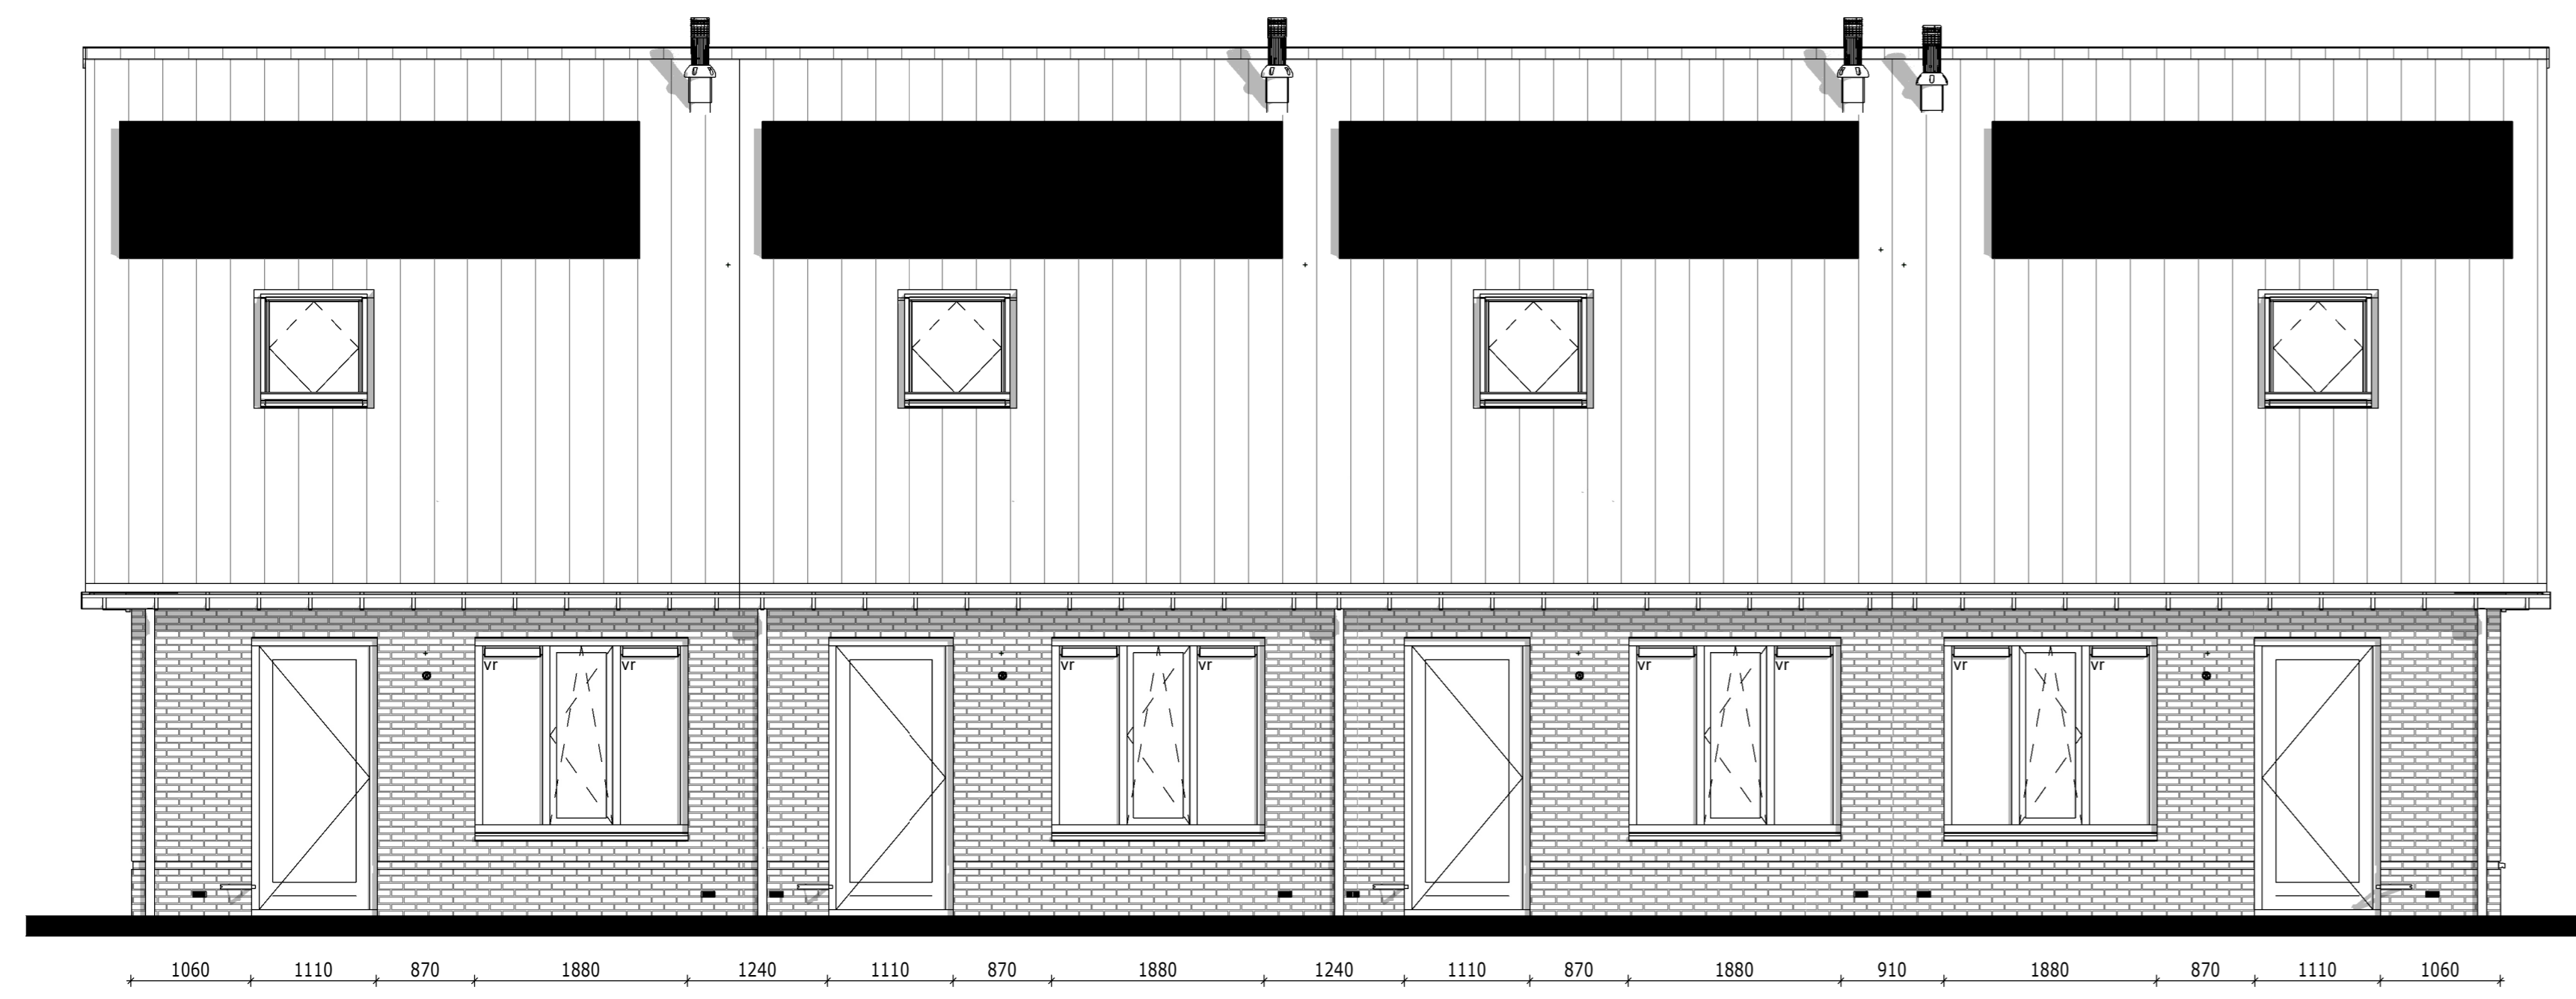




Blok 8 - voorgevel  
1 : 50



Blok 8 - rechtergevel  
1 : 50

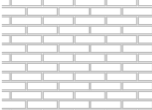
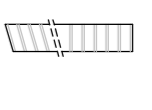





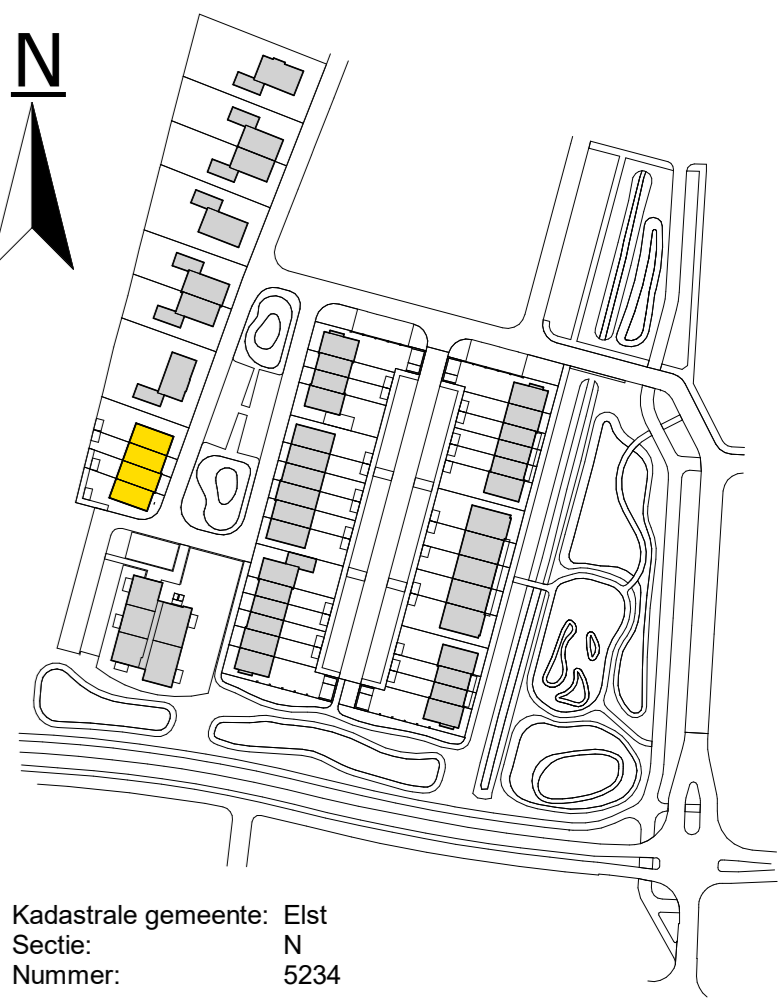
Blok 8 - achtergevel  
1 : 50



Blok 8 - linkergevel  
1 : 50

Renvooi

-  Metselwerk cf. K&M-staat
-  Rollaag of hanekam in kleur metselwerk
-  Dakpannen cf. K&M-staat
-  Zone t.b.v zonnepanelen  
\* Aantallen en posities zijn indicatief
-  Buva Fitstream
-  Buva Acoustream



Kadastrale gemeente: Elst  
Sectie: N  
Nummer: 5234

De Pas fase 1

**Gevels\_blok 8**

werknummer: **11067**  
datum: 23-06-2023  
status: **Definitief**  
getekend: BIM-Afdeling

tek.nr.: **01.405**  
schaal: 1:50  
formaat:

Trebbe Wonen Noord-Oost  
Tubantasingel 63  
Postbus 4  
7200 AA Enschede

Grete Voort 291  
8041 BL Zwolle  
E-mail: info@trebbe.nl

de pas

weusten  
liedenbaum  
architecten

TREBBE