


begane grond

- 001D : Uitbouw achtergevel 1200 mm, v.v. dubbele deuren en zijlichten
- 033 : Dubbele metalen garagedeuren
- 060Z : Butel deur in berging aan de achtergevel


Bouwnummer getekend : 060
Bouwnummer gespiegeld : 067

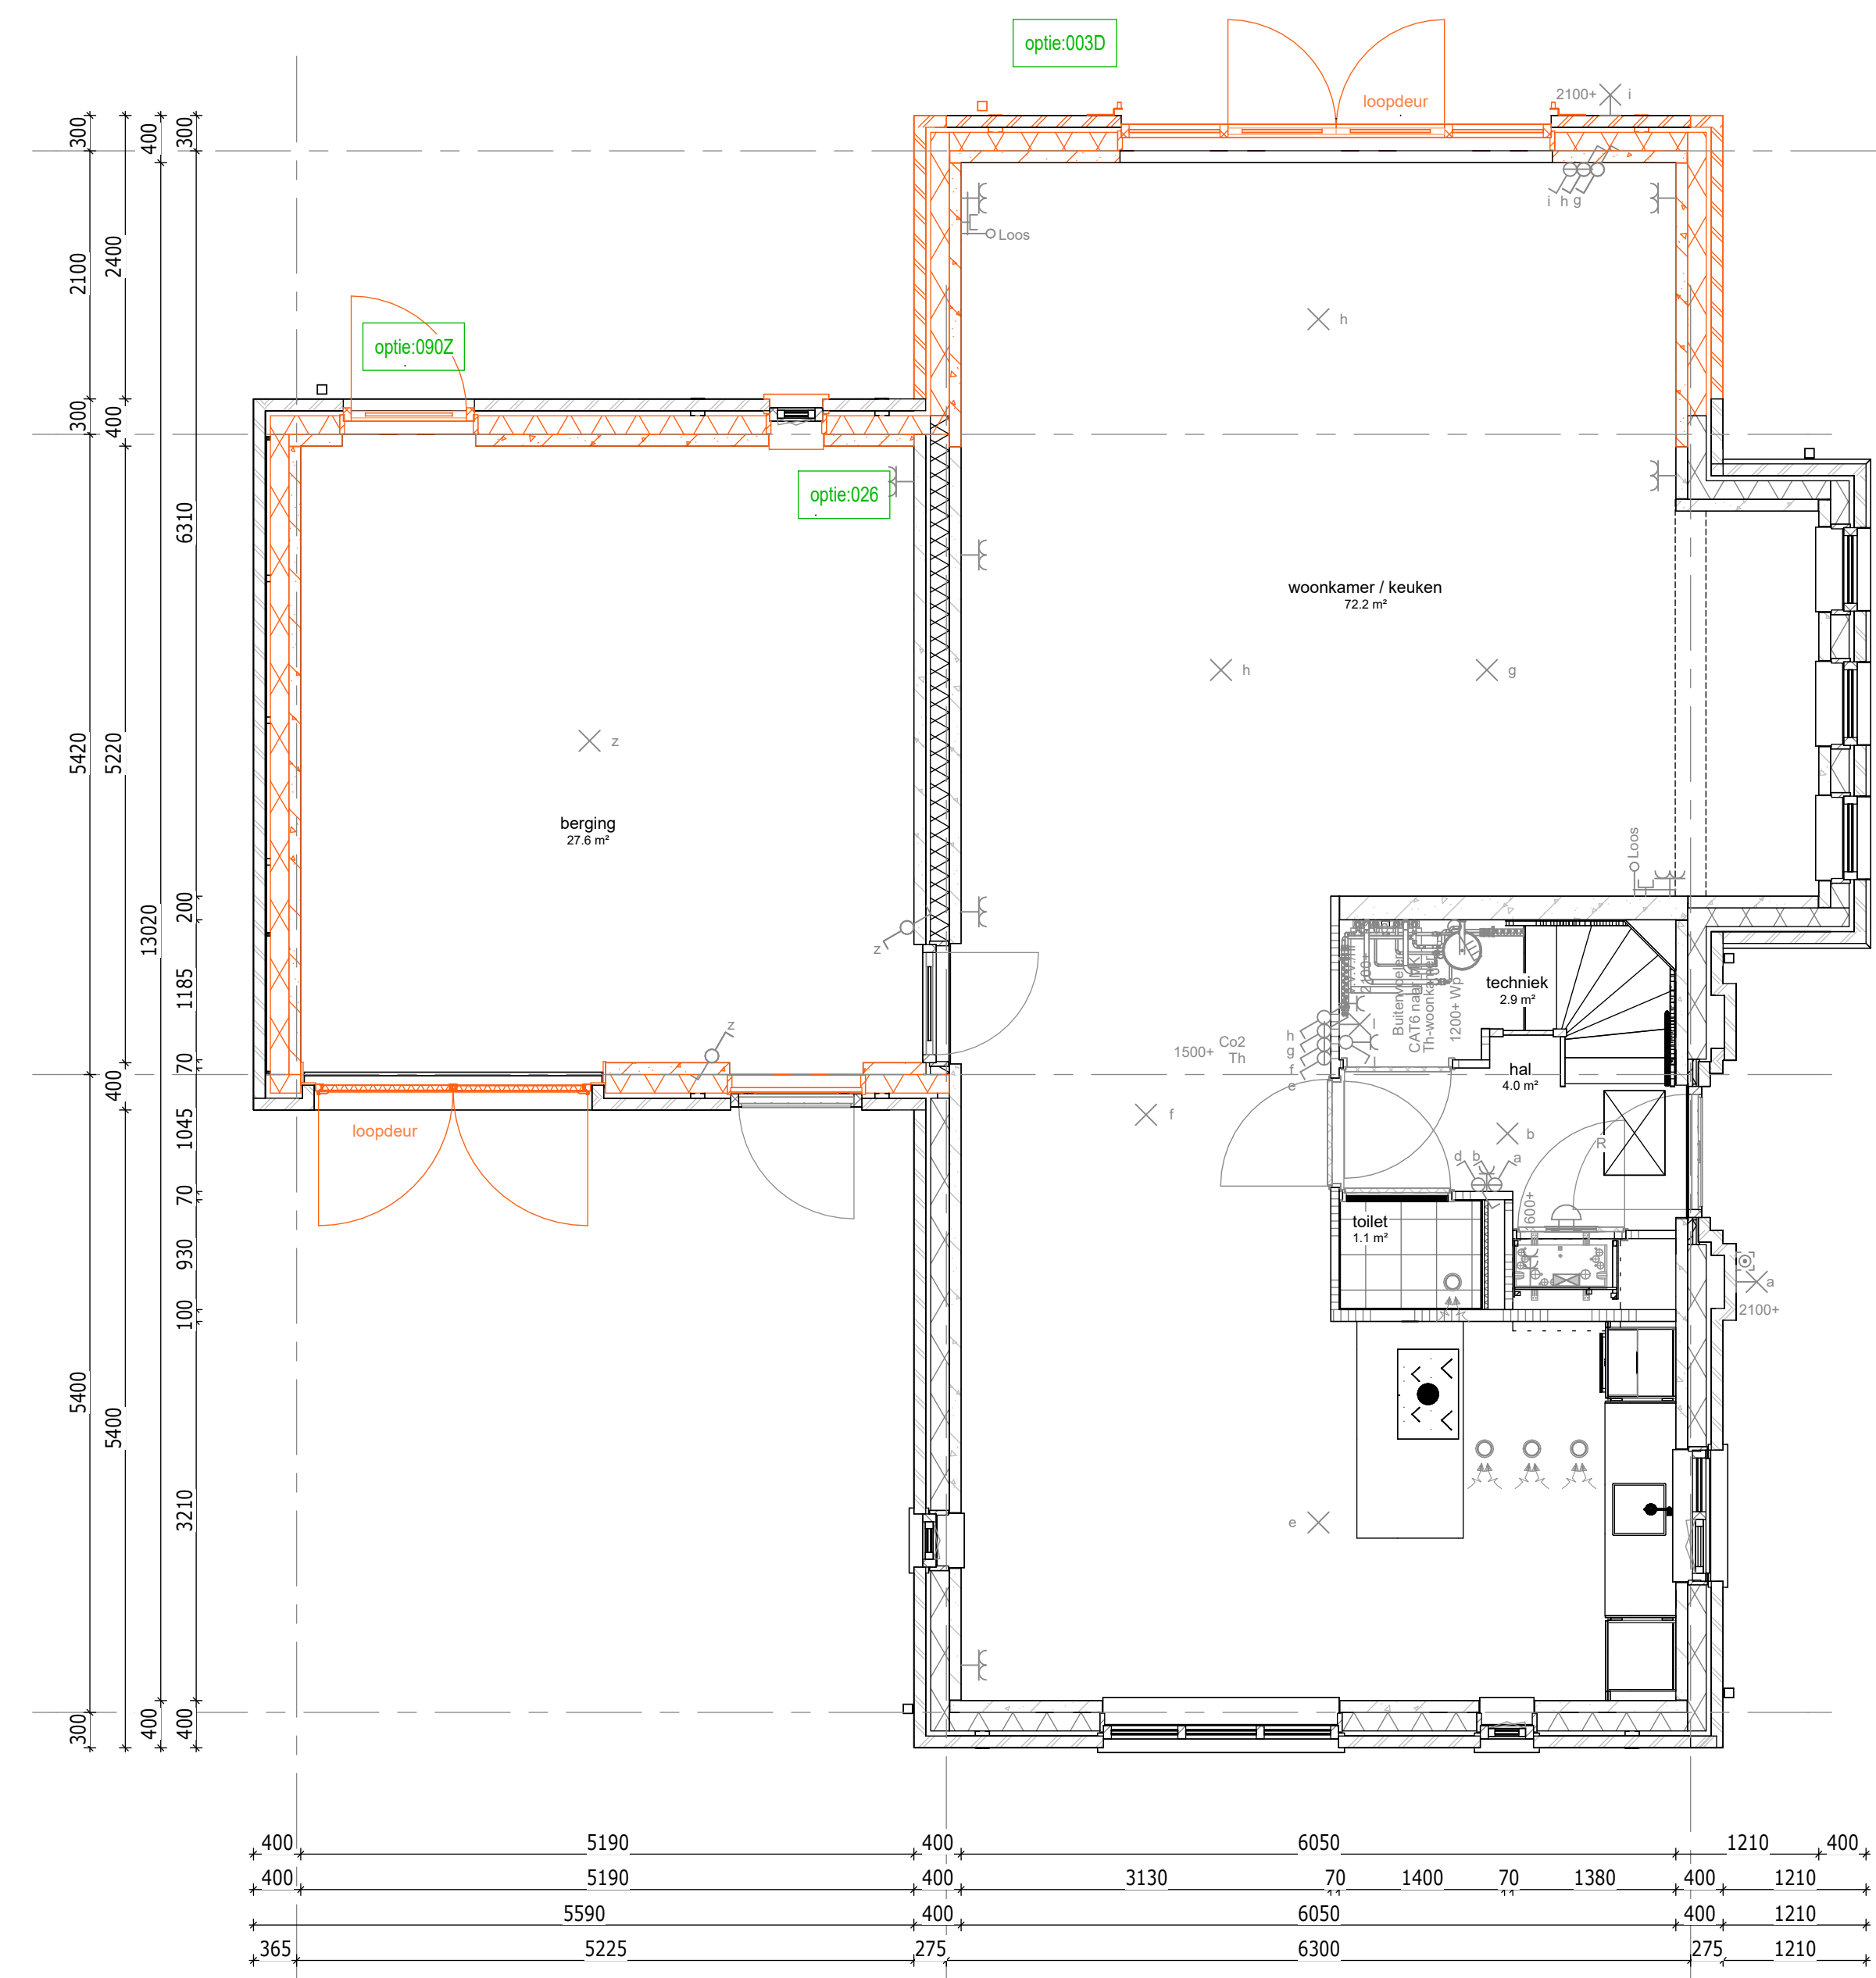

begane grond

- 003D : Uitbouw achtergevel 2400 mm, v.v. dubbele deuren en zijlichten
- 026 : Berging isoleren, incl. dubbele metalen deuren
- 062Z : Butel deur in berging aan de achtergevel


Bouwnummer getekend : 062
Bouwnummer gespiegeld : 067

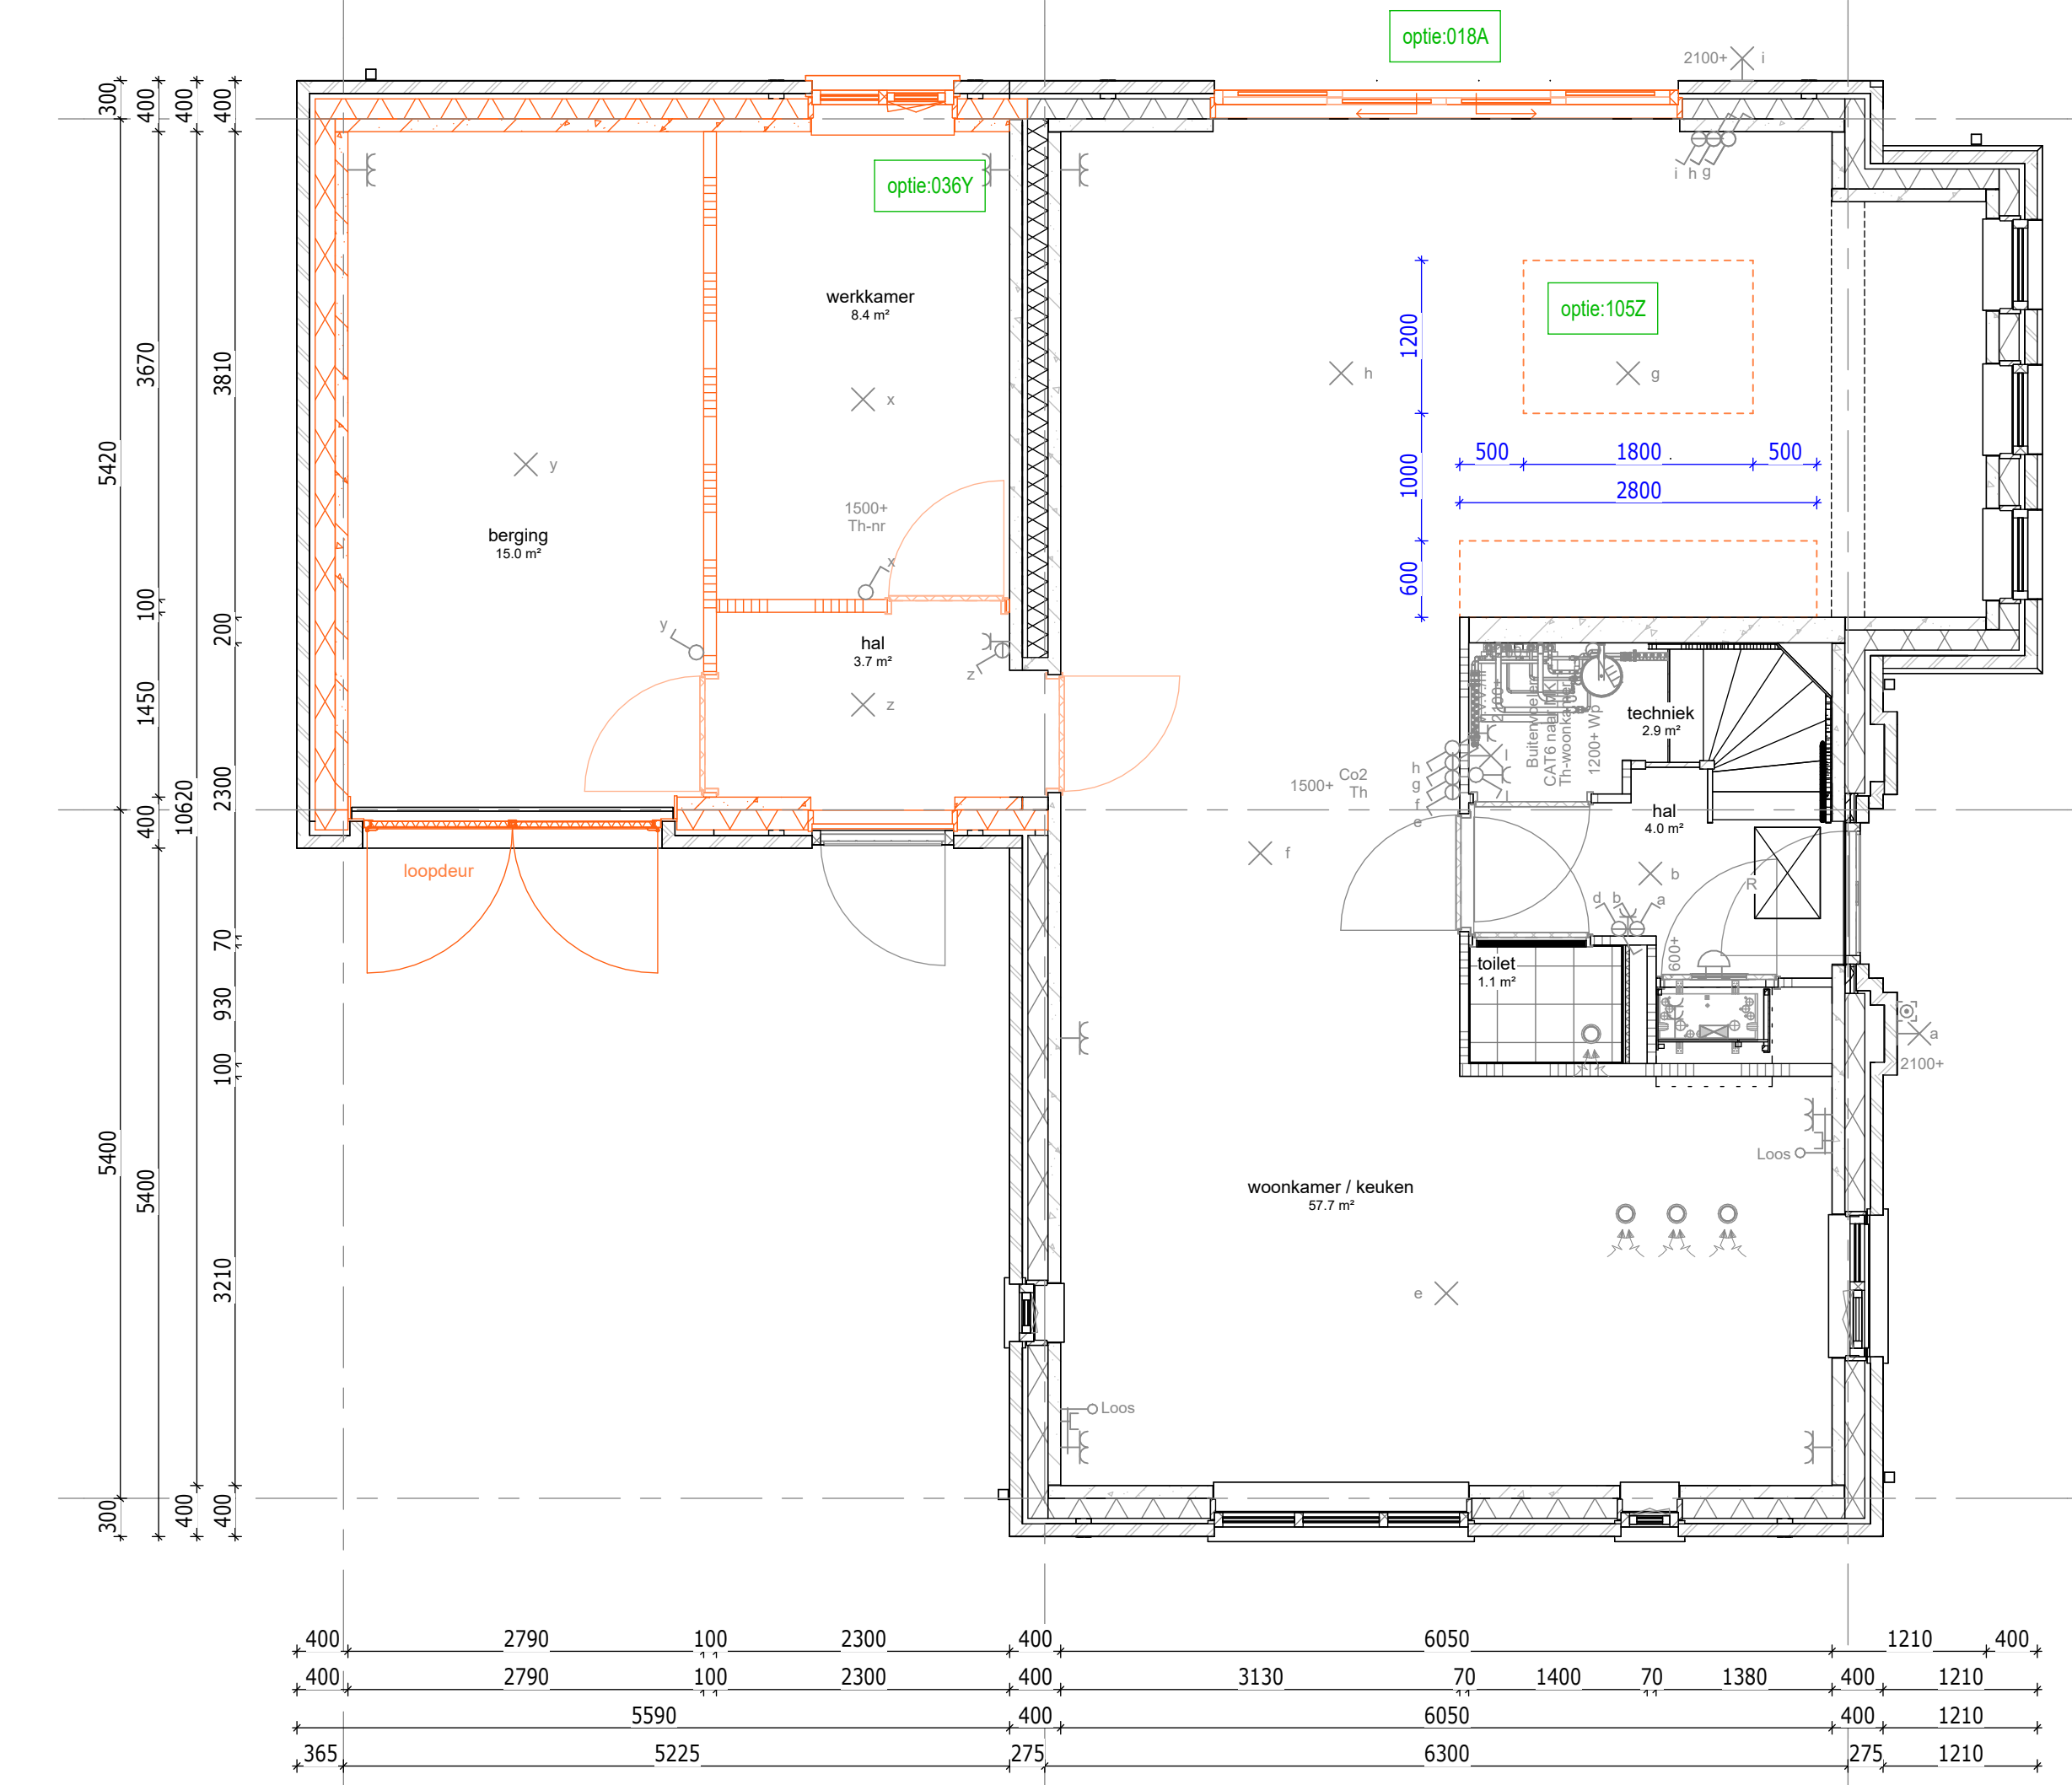

begane grond

- 038Y : Schuifui met zijlichten
- 105Z : Keuken verplaatsen naar de andere zijde in de woning
- 018Y : Berging zijdeling met werktafel en berging, incl. isoleren gehele berging, v.v. busender en vloeren (aantwoort)


Bouwnummer getekend : 067
Bouwnummer gespiegeld : 067

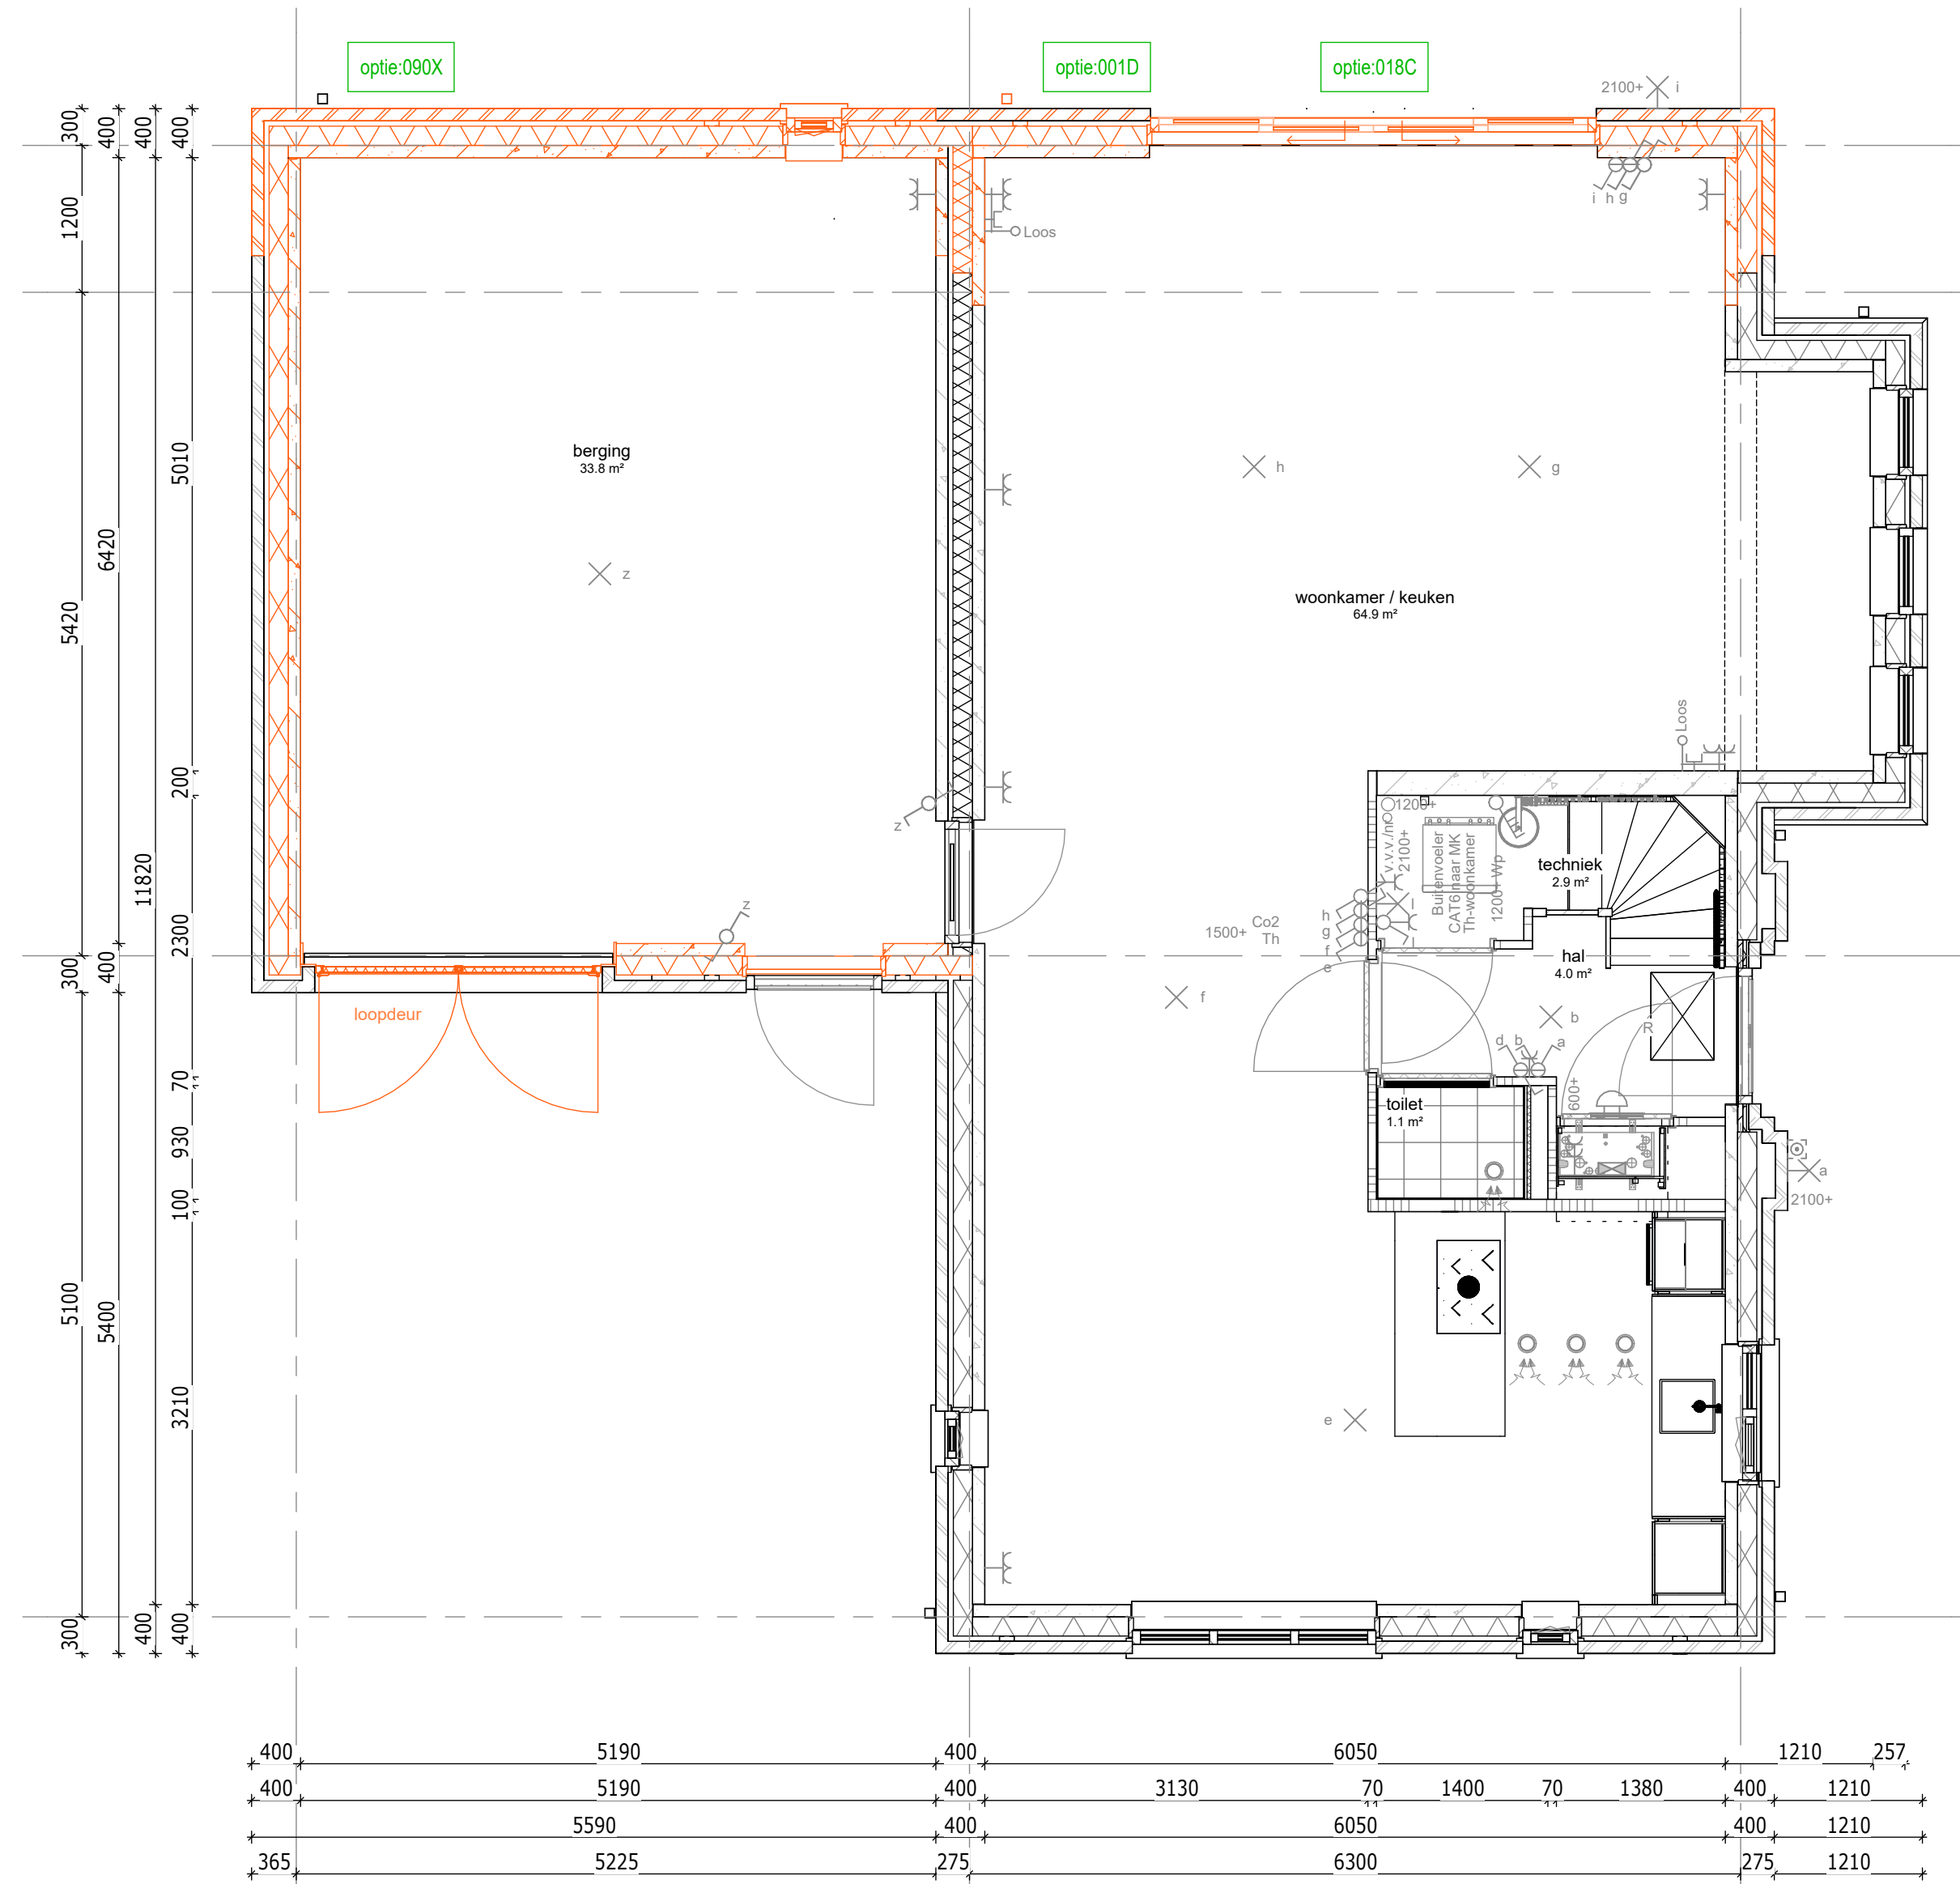

begane grond

- 001D : Uitbouw achtergevel 1200 mm, v.v. dubbele deuren en zijlichten
- 018C : Schuifui met zijlichten i.p.v. dubbele deuren en zijlichten
- 060X : Verlengen geïsoleerde berging met 1200 mm

Bouwnummer getekend : 060
Bouwnummer gespiegeld : 067

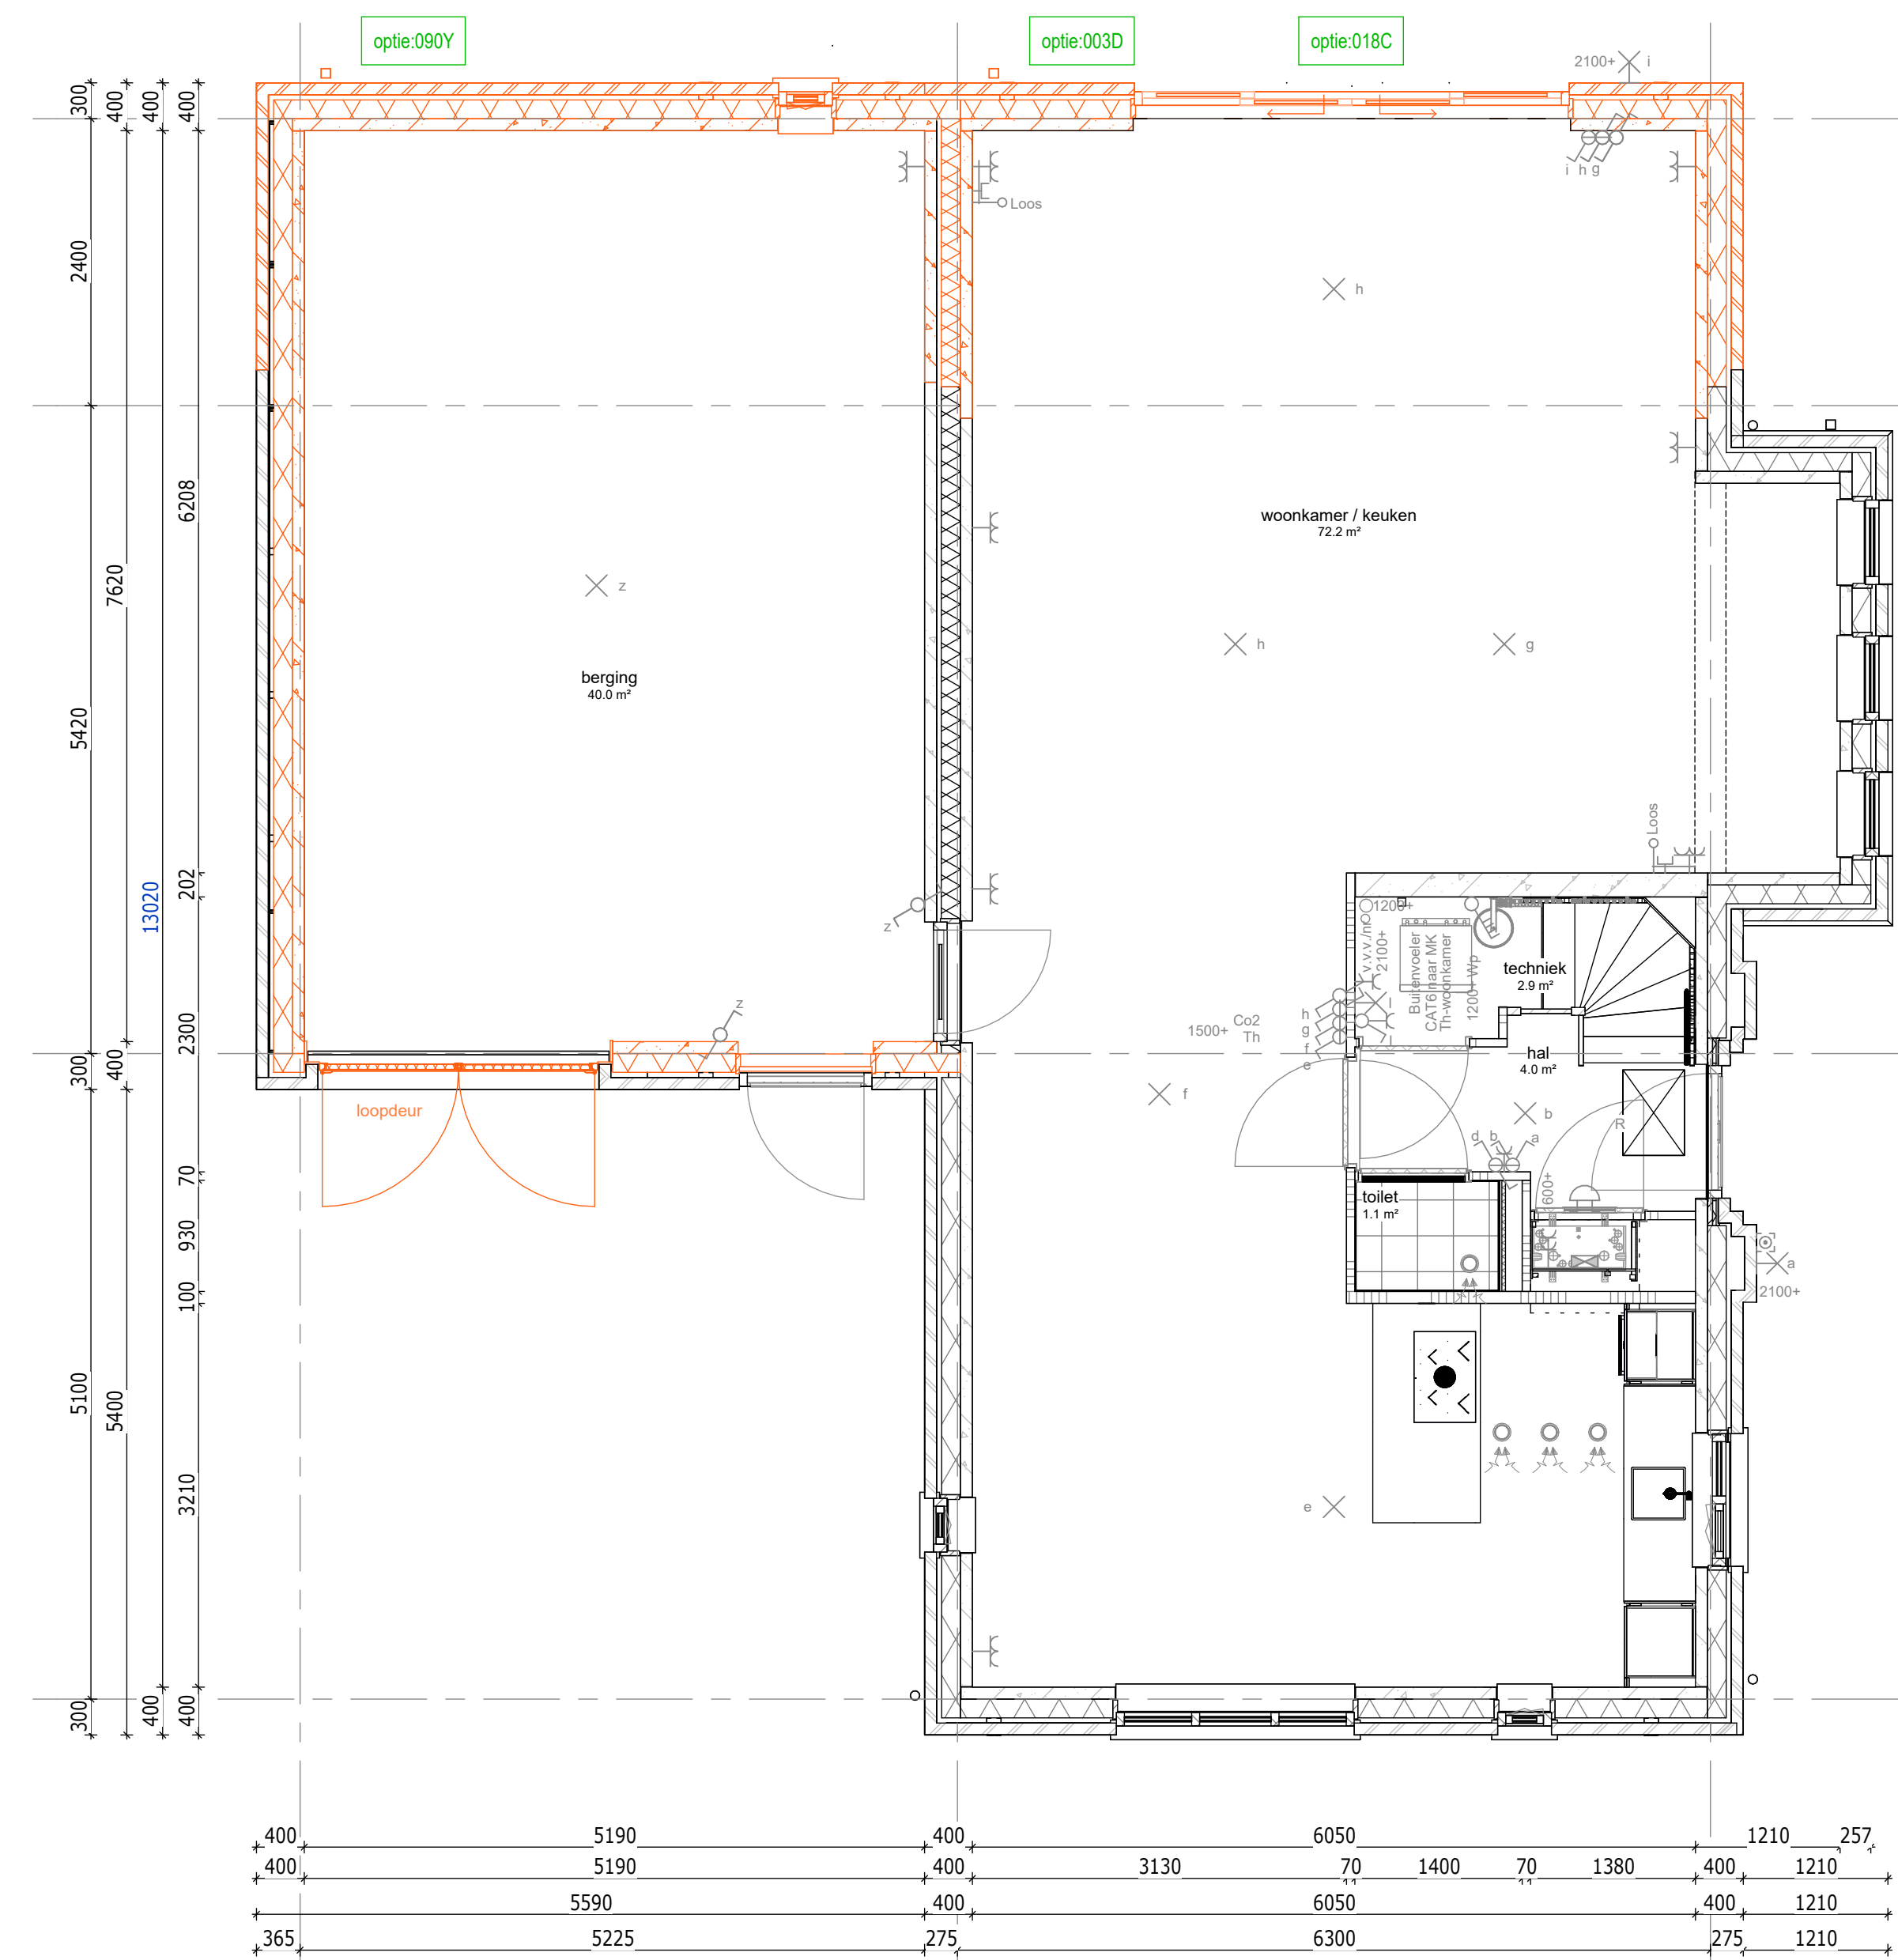

begane grond

- 003D : Uitbouw achtergevel 2400 mm, v.v. dubbele deuren en zijlichten
- 018C : Schuifui met zijlichten i.p.v. dubbele deuren en zijlichten
- 060Y : Verlengen geïsoleerde berging met 2400 mm

Bouwnummer getekend : 060
Bouwnummer gespiegeld : 067

| Renvooi opties | |
|----------------|--|
| | Standaard positie, afmeting etc. conform bouwkundige tekening woning |
| | Gewijzigde positie, afmeting etc. nadat optie gekozen is |
| | Numerum verwijzend koperkeuzelijst |
| | Zone t.b.v. zonnepanelen * Aantallen en posities zijn indicatief |

Bouwnummers
060 & 067

DEFINITIEF

De Pas fase 2
OPTIES - Blok 6 - 060 - BG

werknr.: 11090

tek.nr.: 06.607

datum: 15-12-2023

schaal: 1:50

wijziging:


formaat: 1399x841

getekend: Afd. BIM (Trebbe)

Trebbe NoordOost B.V.

telefoon: 088 259 00 00
website: www.trebbe.nl




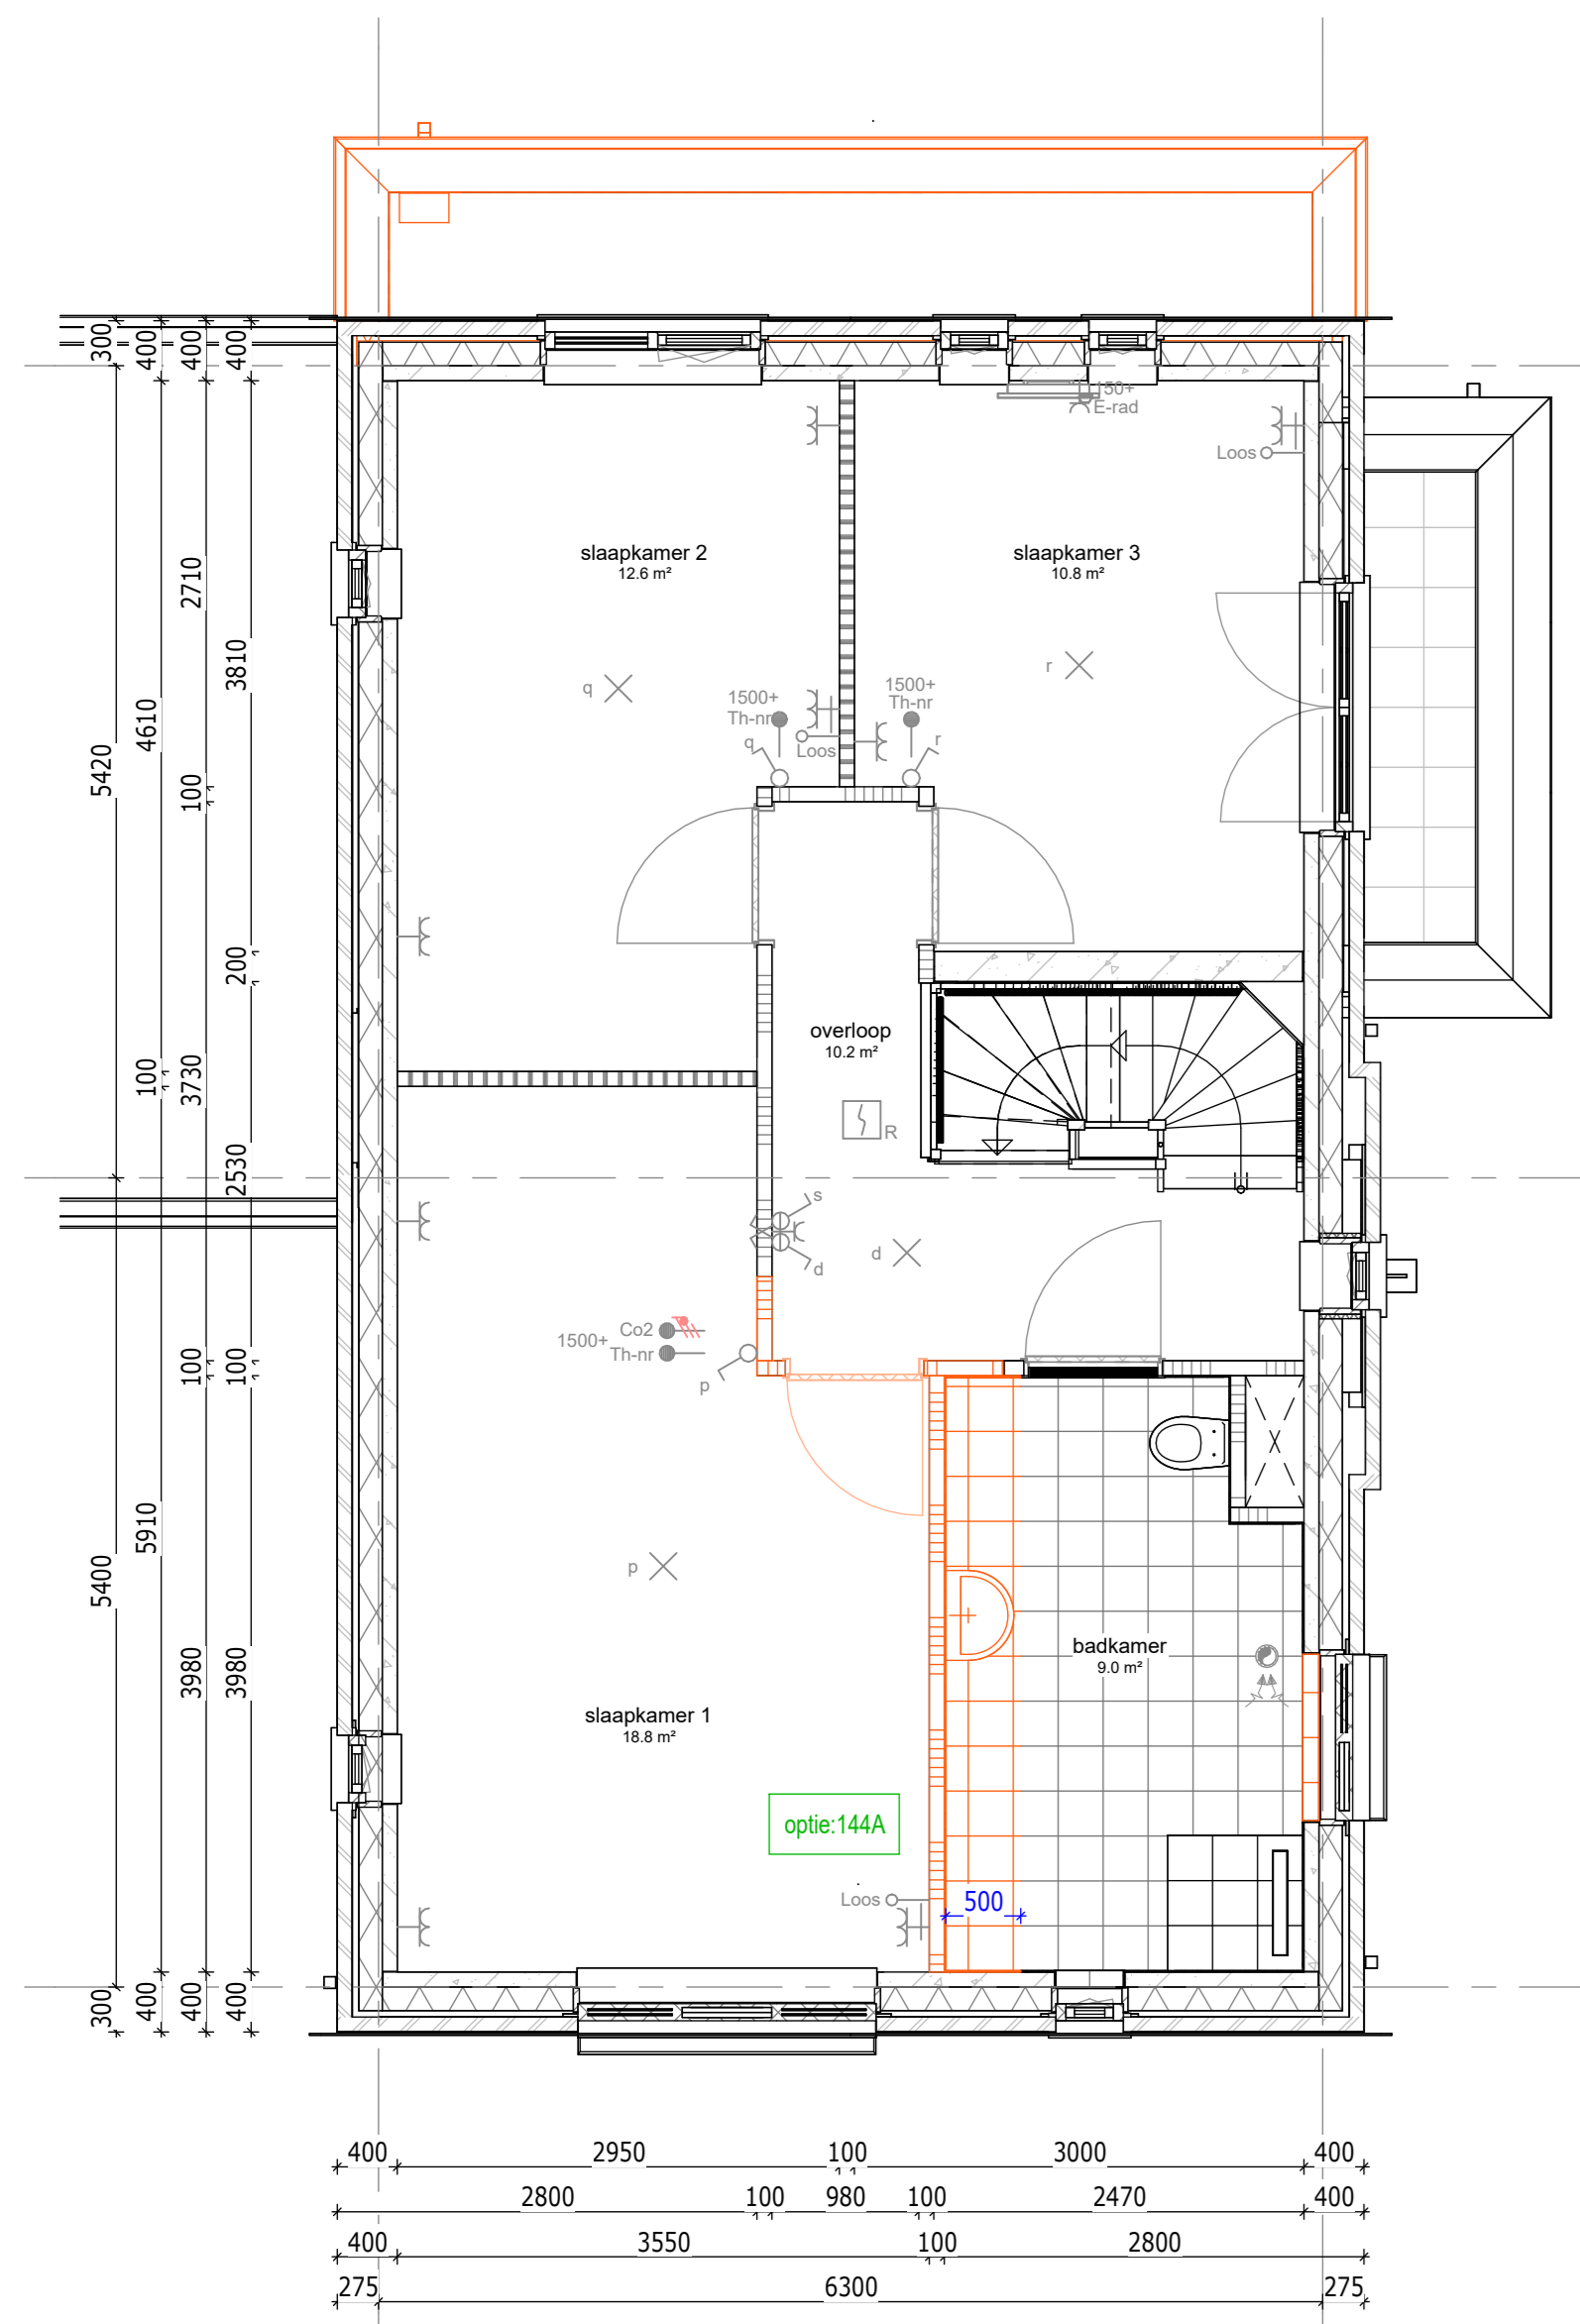

1e verdieping

144A - Vergroot badkamer (net ca. 500 mm)


Bouwnummer getekend : 060
Bouwnummer gespegeld : 067

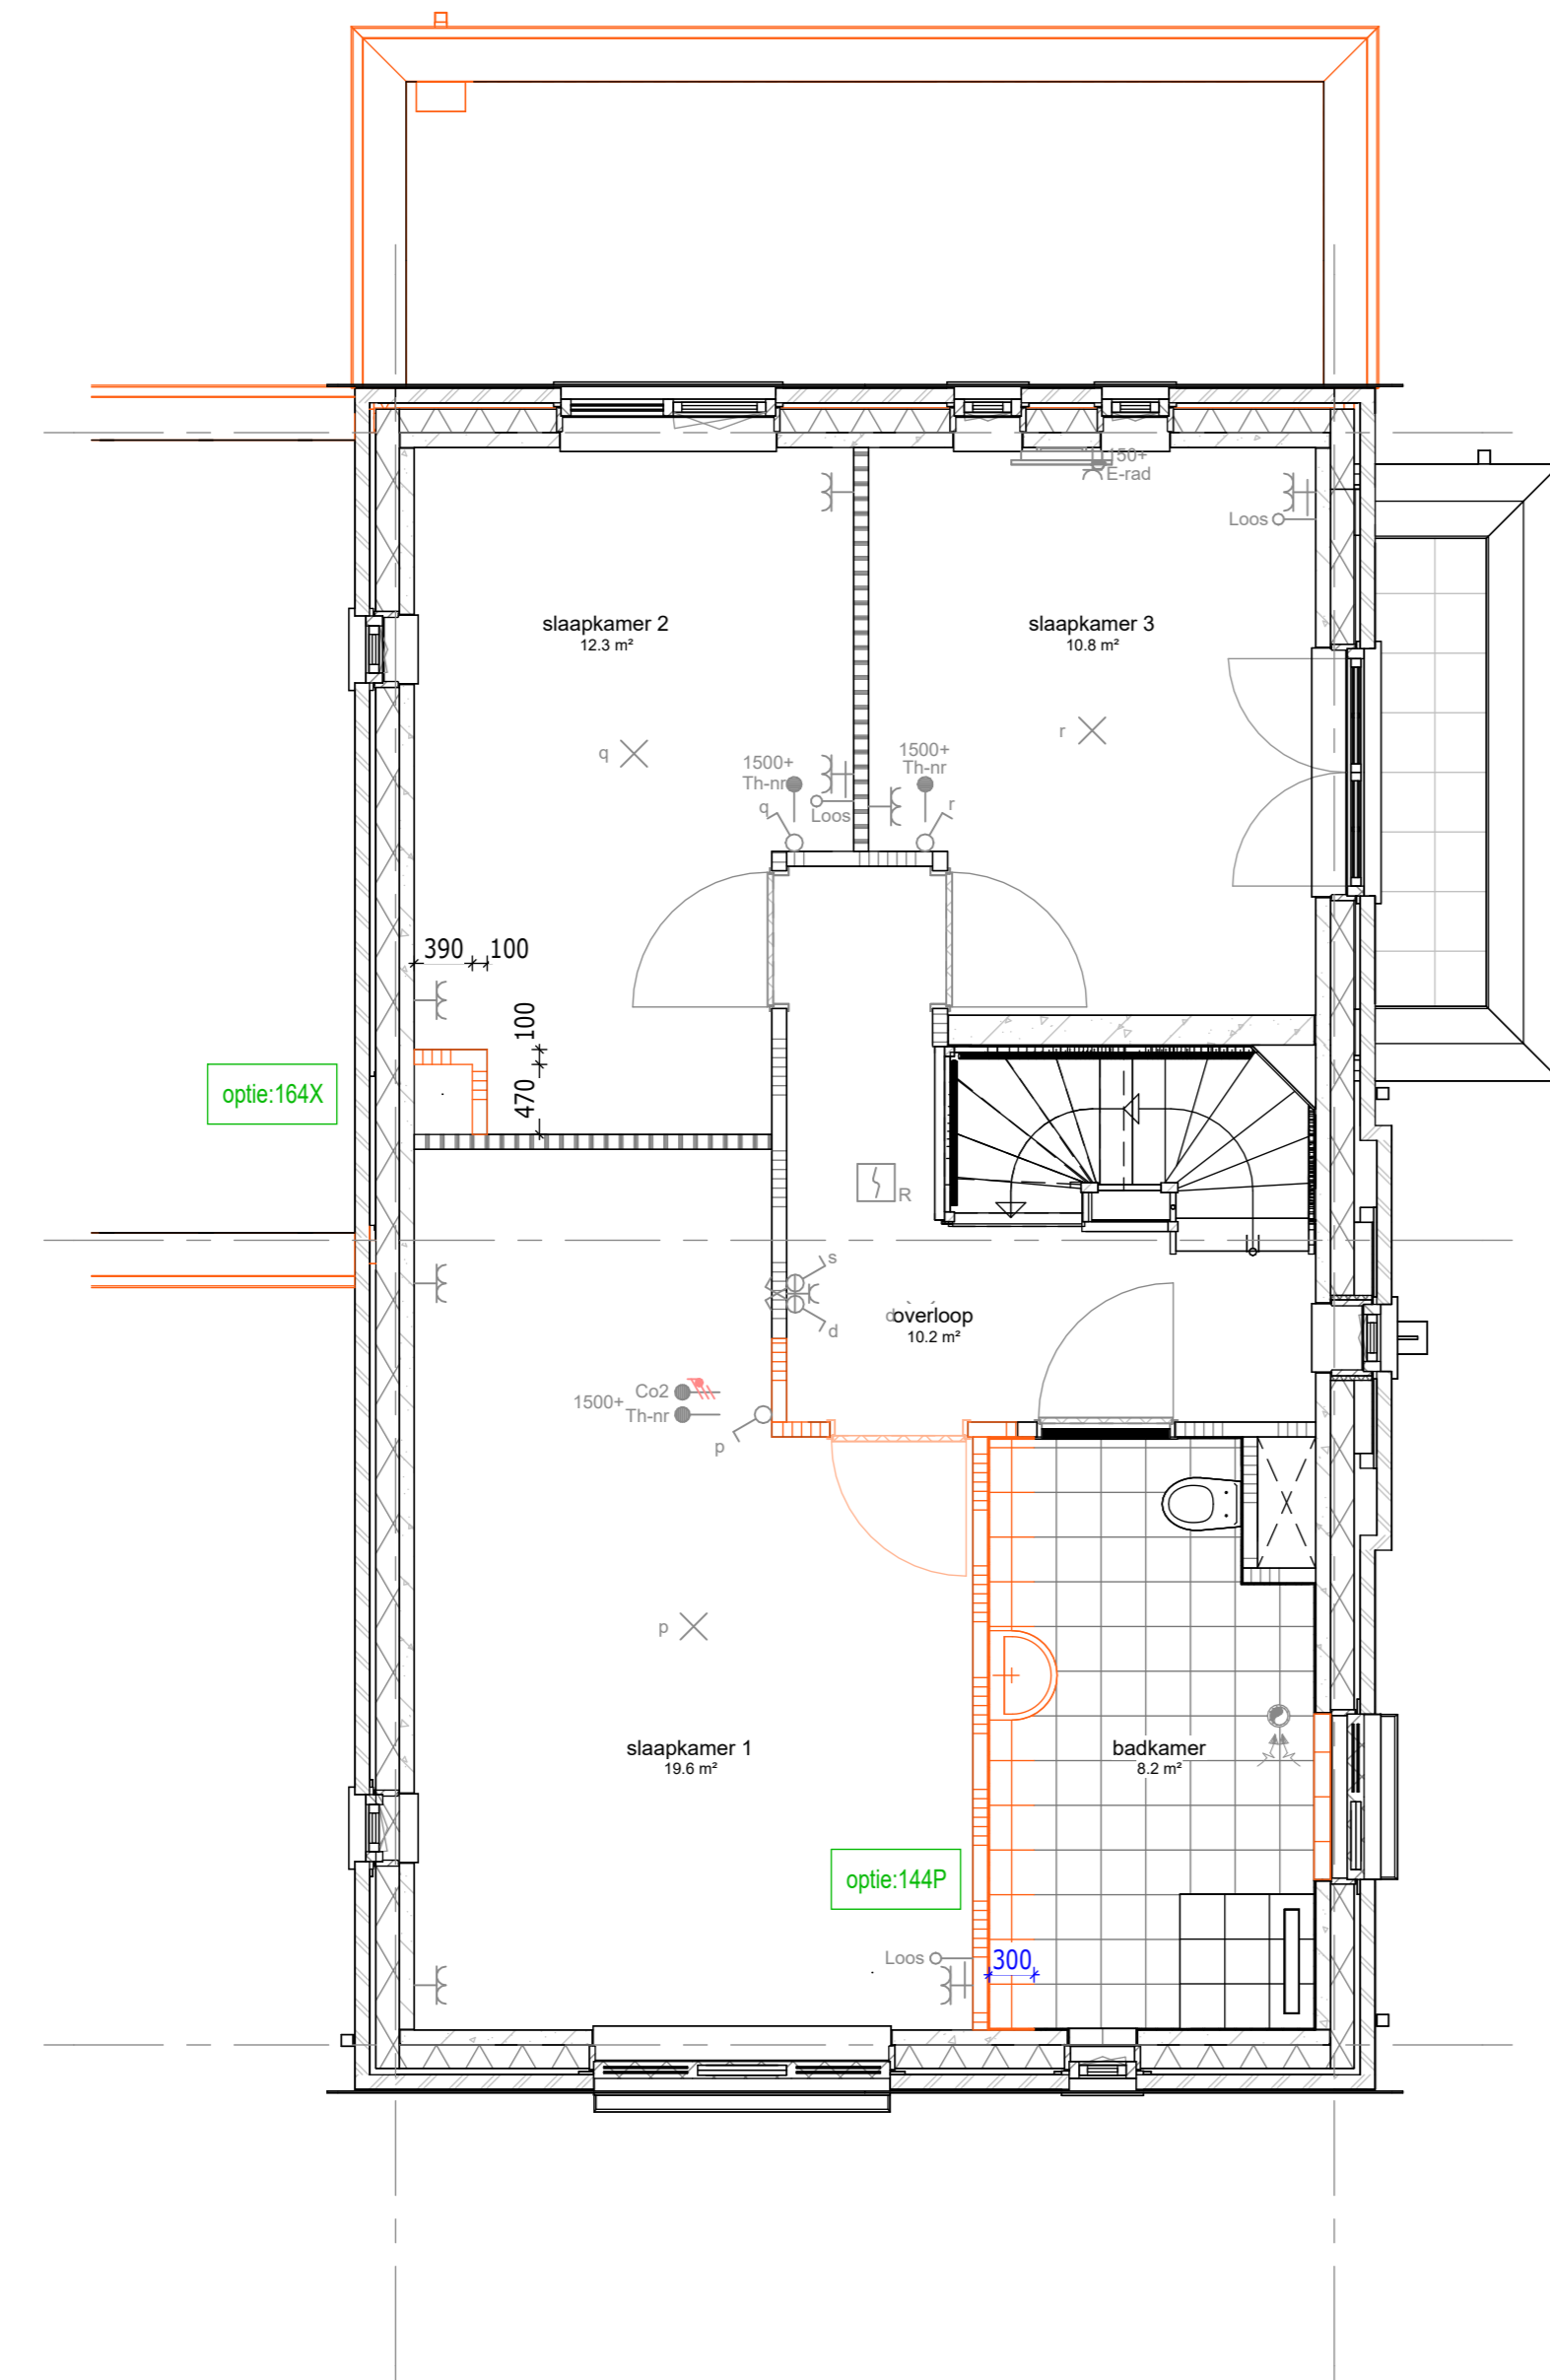

1e verdieping

144P - Vergroot badkamer (net ca. 300 mm)


Bouwnummer getekend : 060
Bouwnummer gespegeld : 067

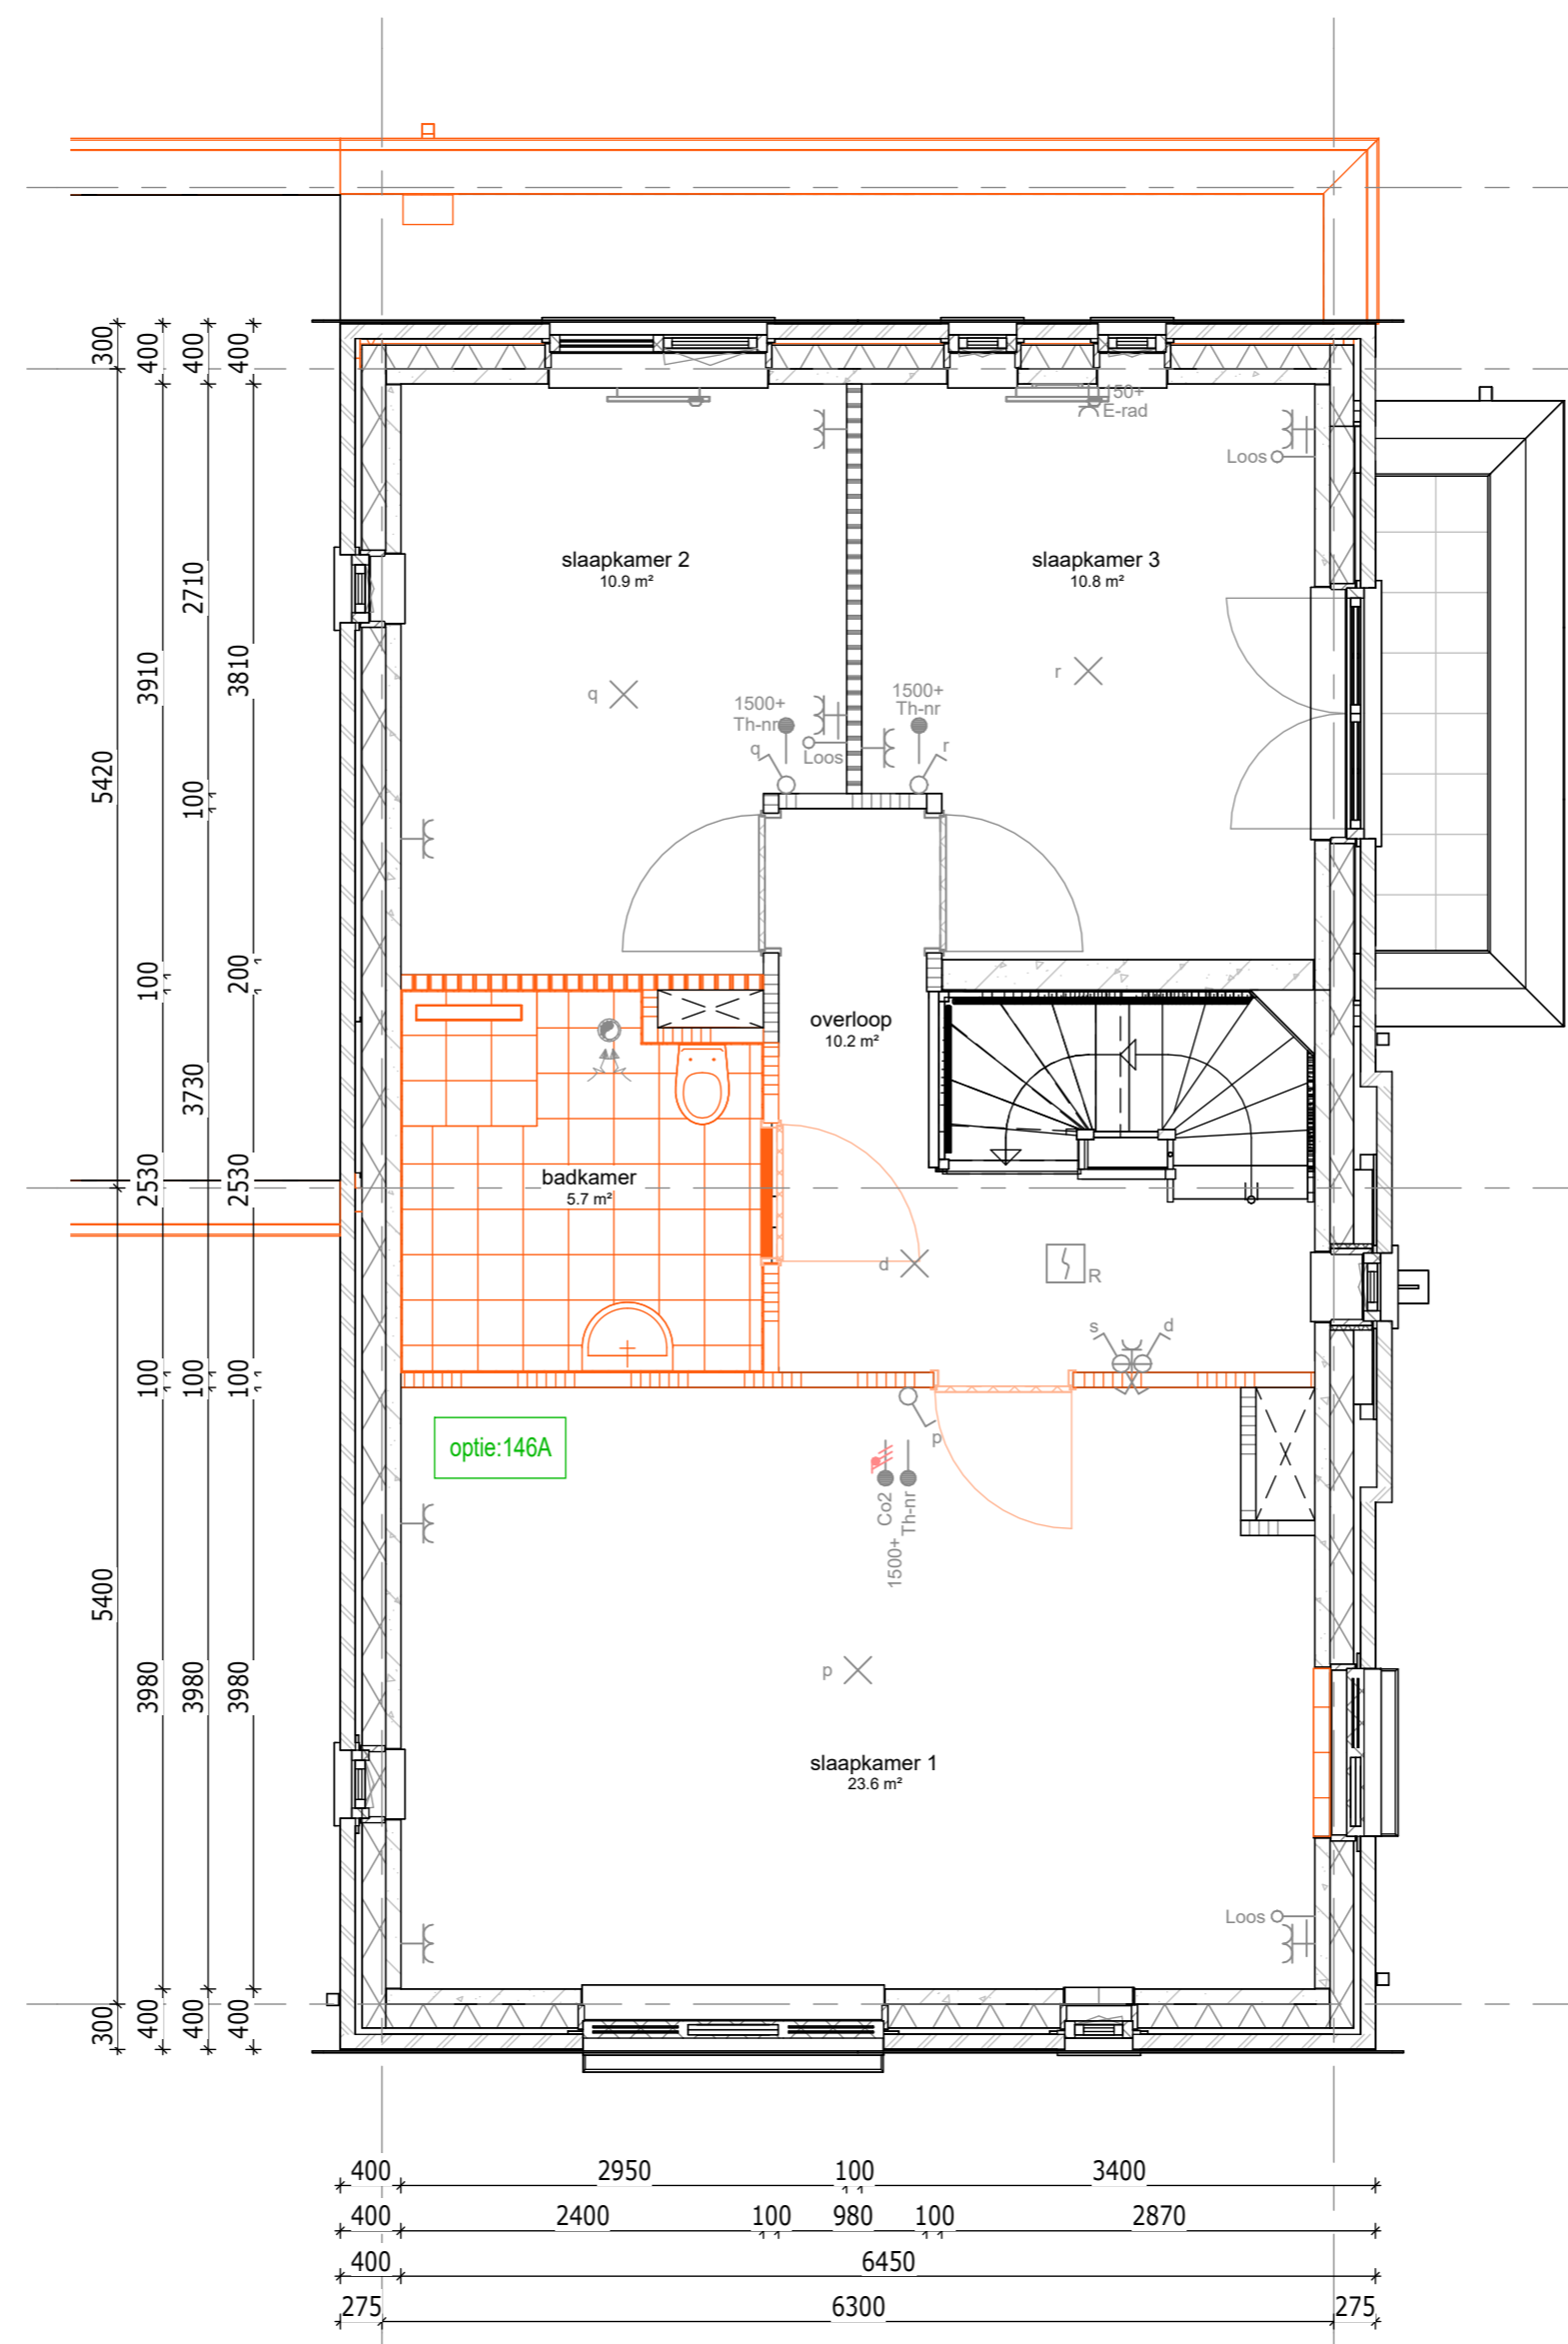

1e verdieping

146A - Verplaatst badkamer naar de middenruimte en 3 slaapkamers


Bouwnummer getekend : 060
Bouwnummer gespegeld : 067

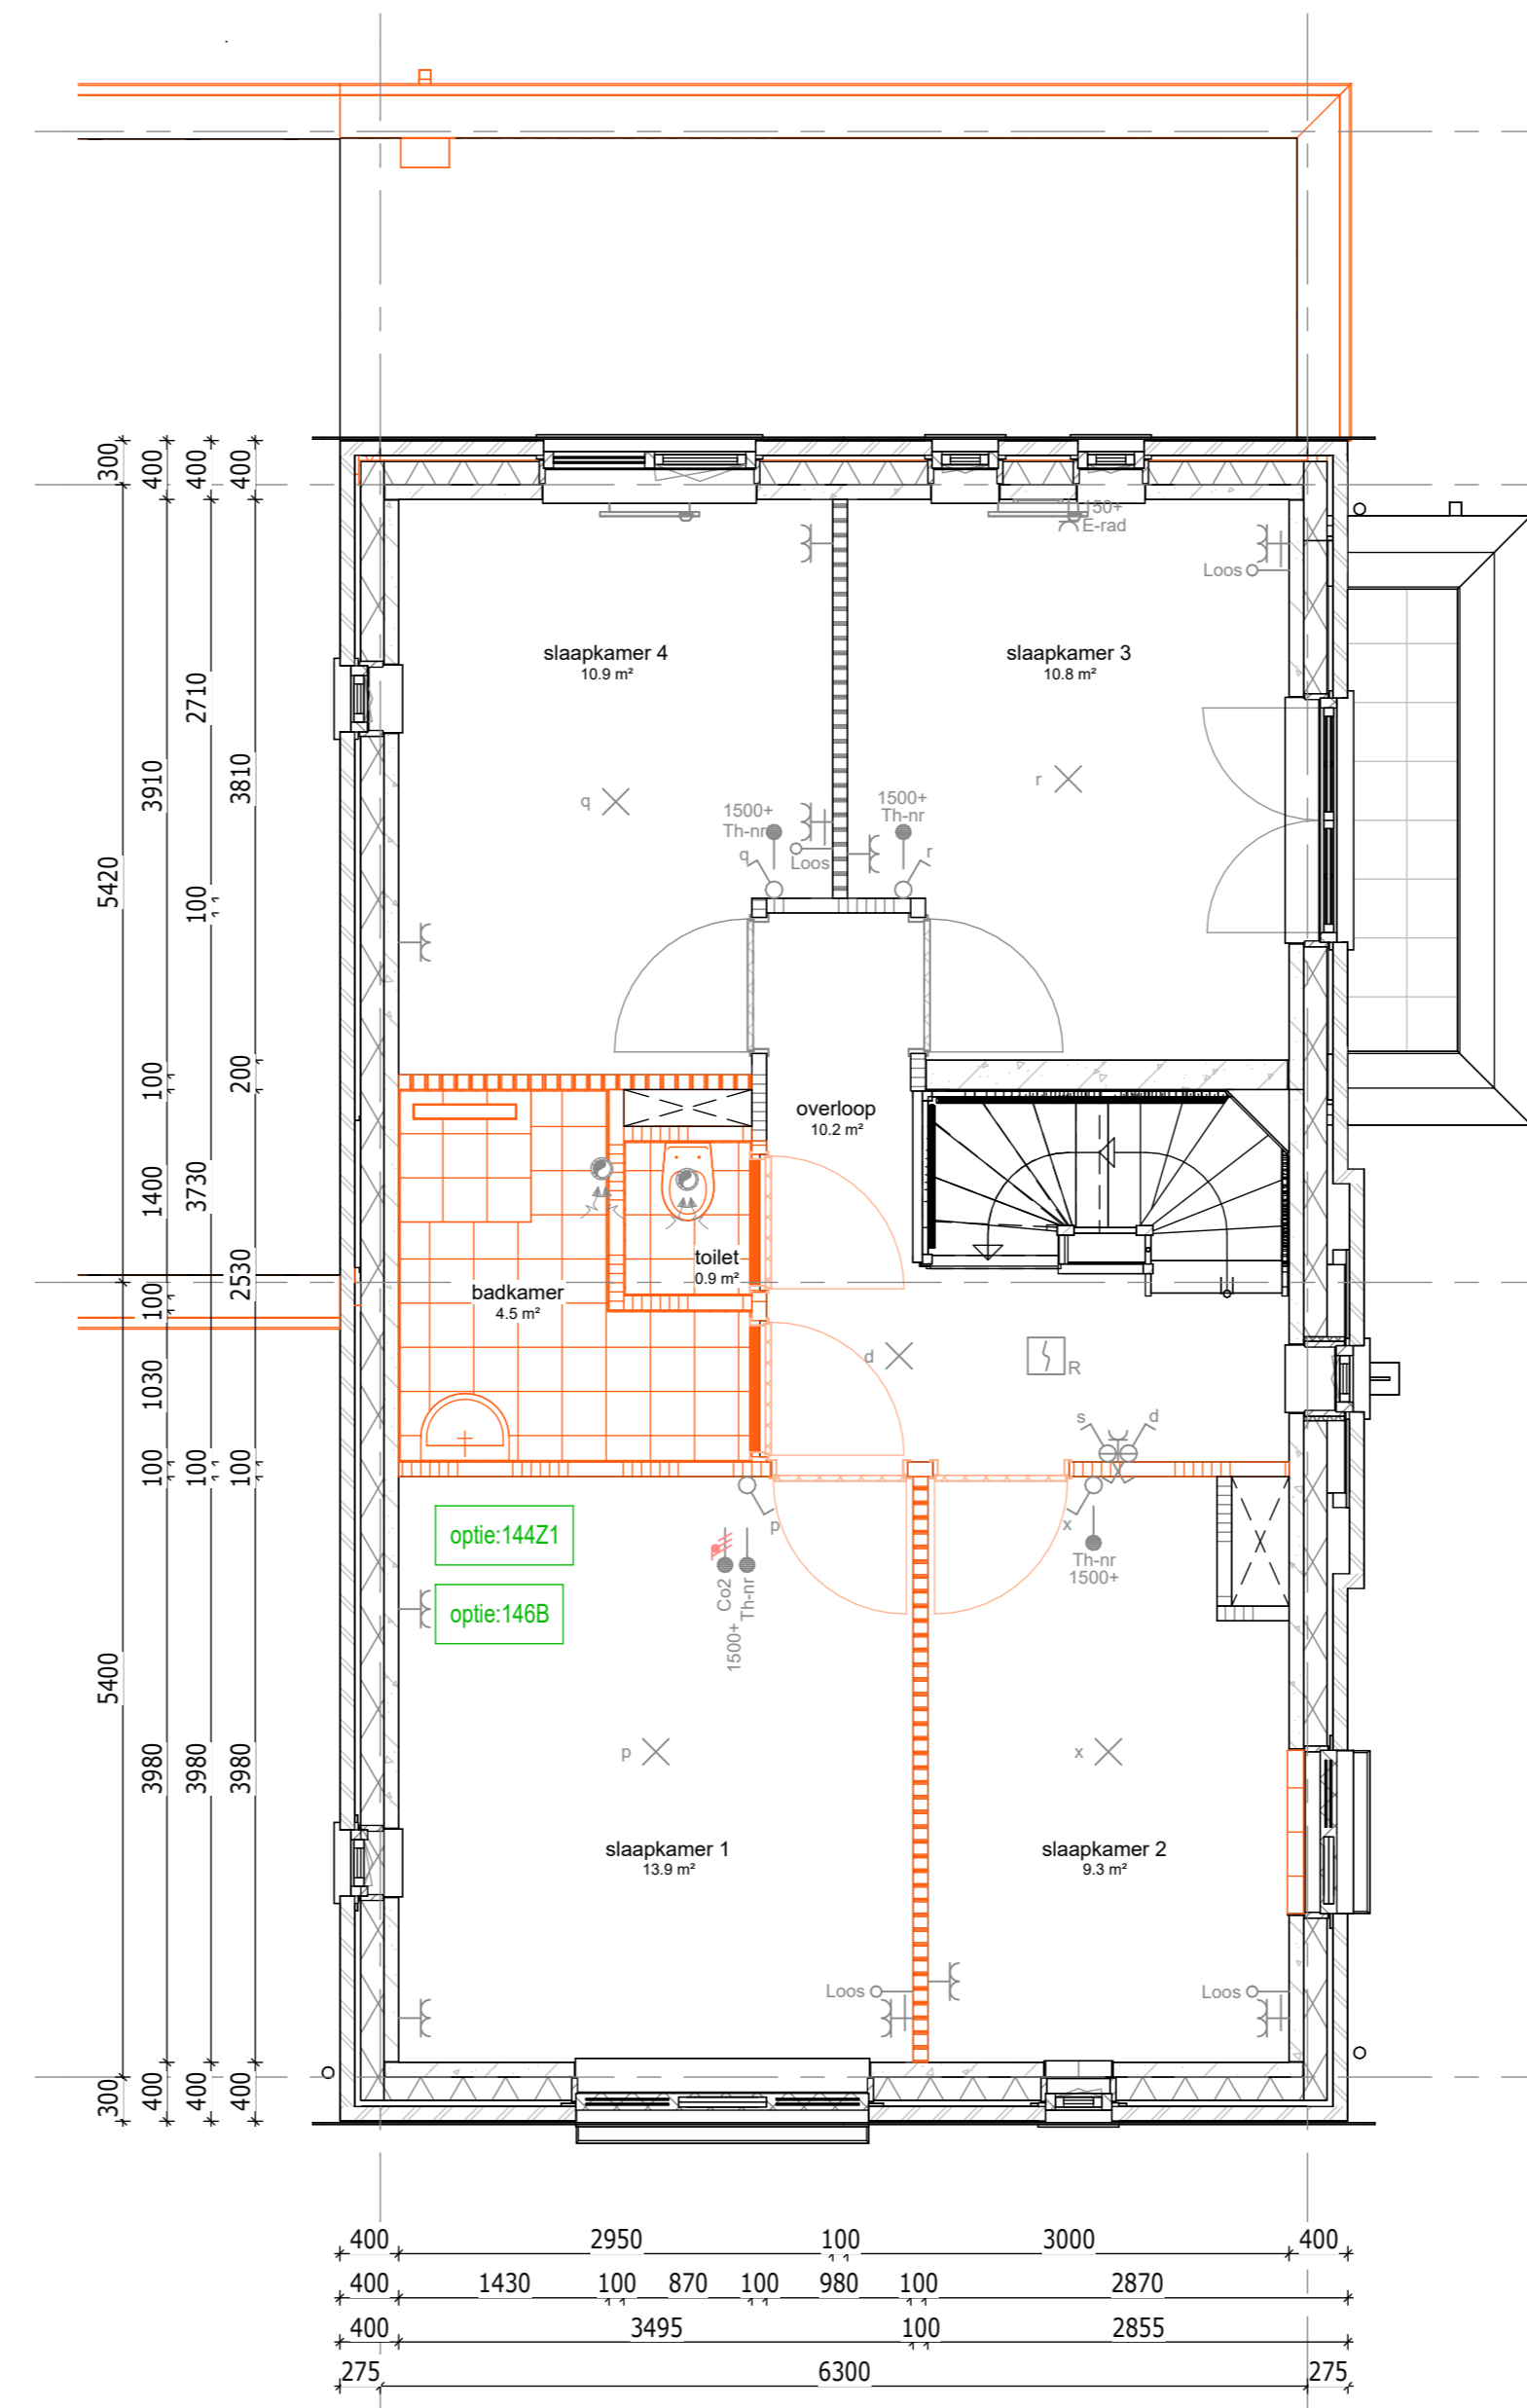

1e verdieping

144Z - Verplaatst badkamer naar de middenruimte en 4 slaapkamers
144Z1 - Separate badruimte op verdieping i.c.m. optie 146A of 146B


Bouwnummer getekend : 060
Bouwnummer gespegeld : 067

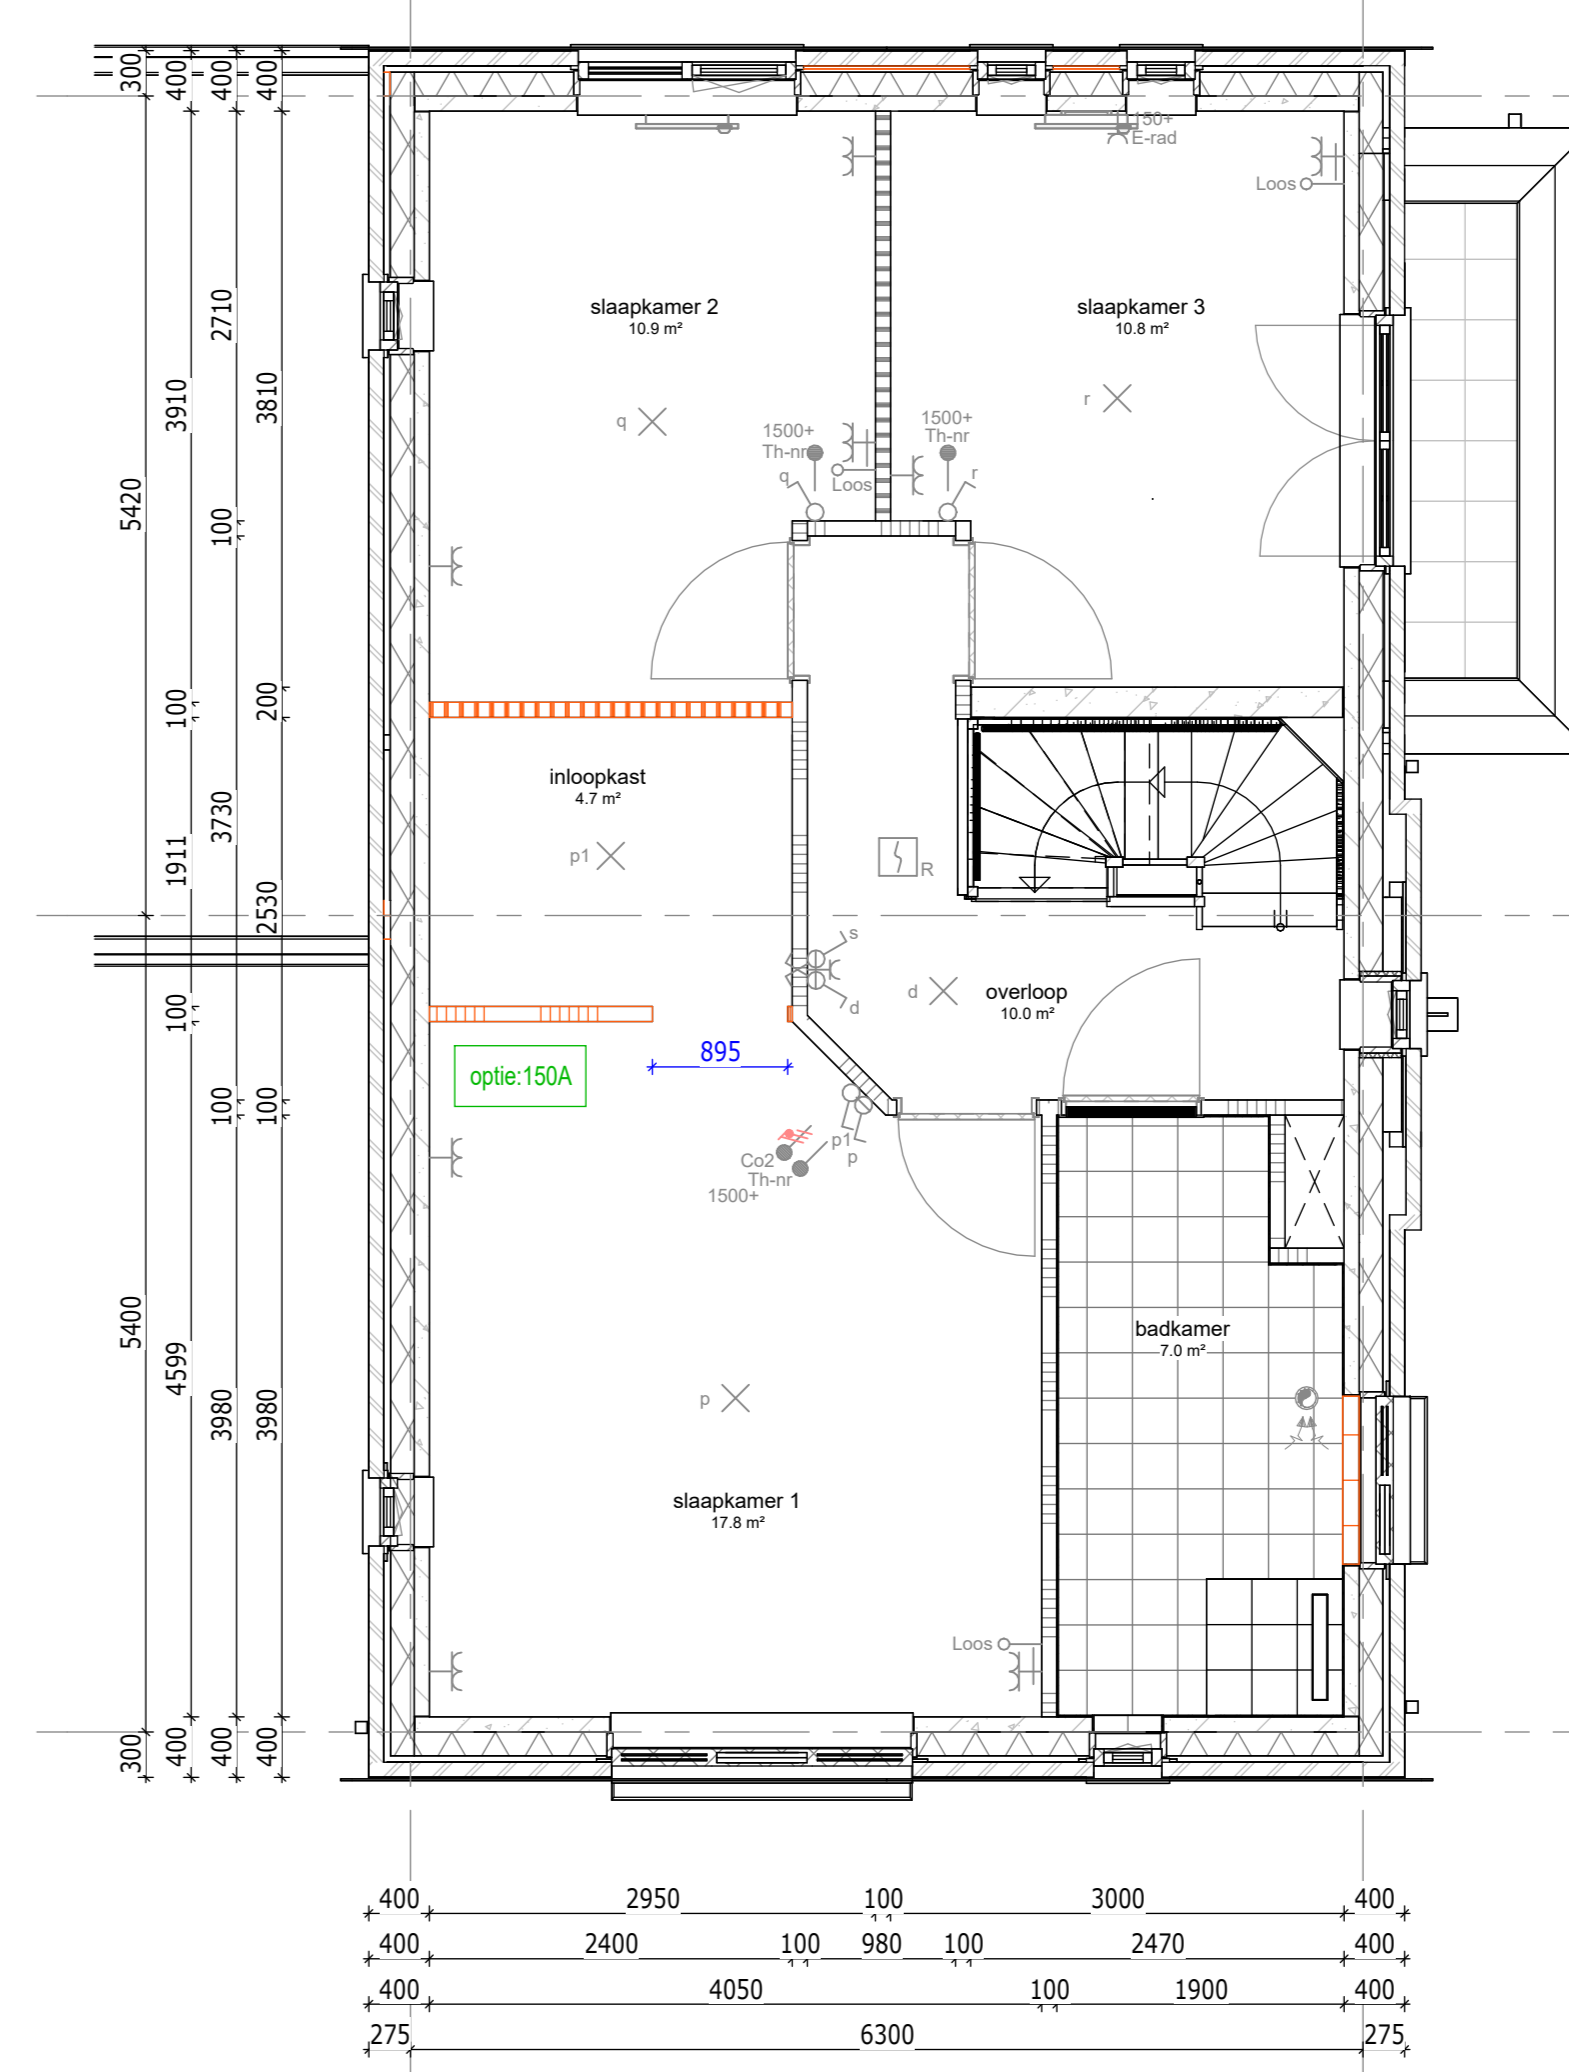

1e verdieping

150A - Inloopkast t.b.v. slaapkamer achtergevel


Bouwnummer getekend : 060
Bouwnummer gespegeld : 067

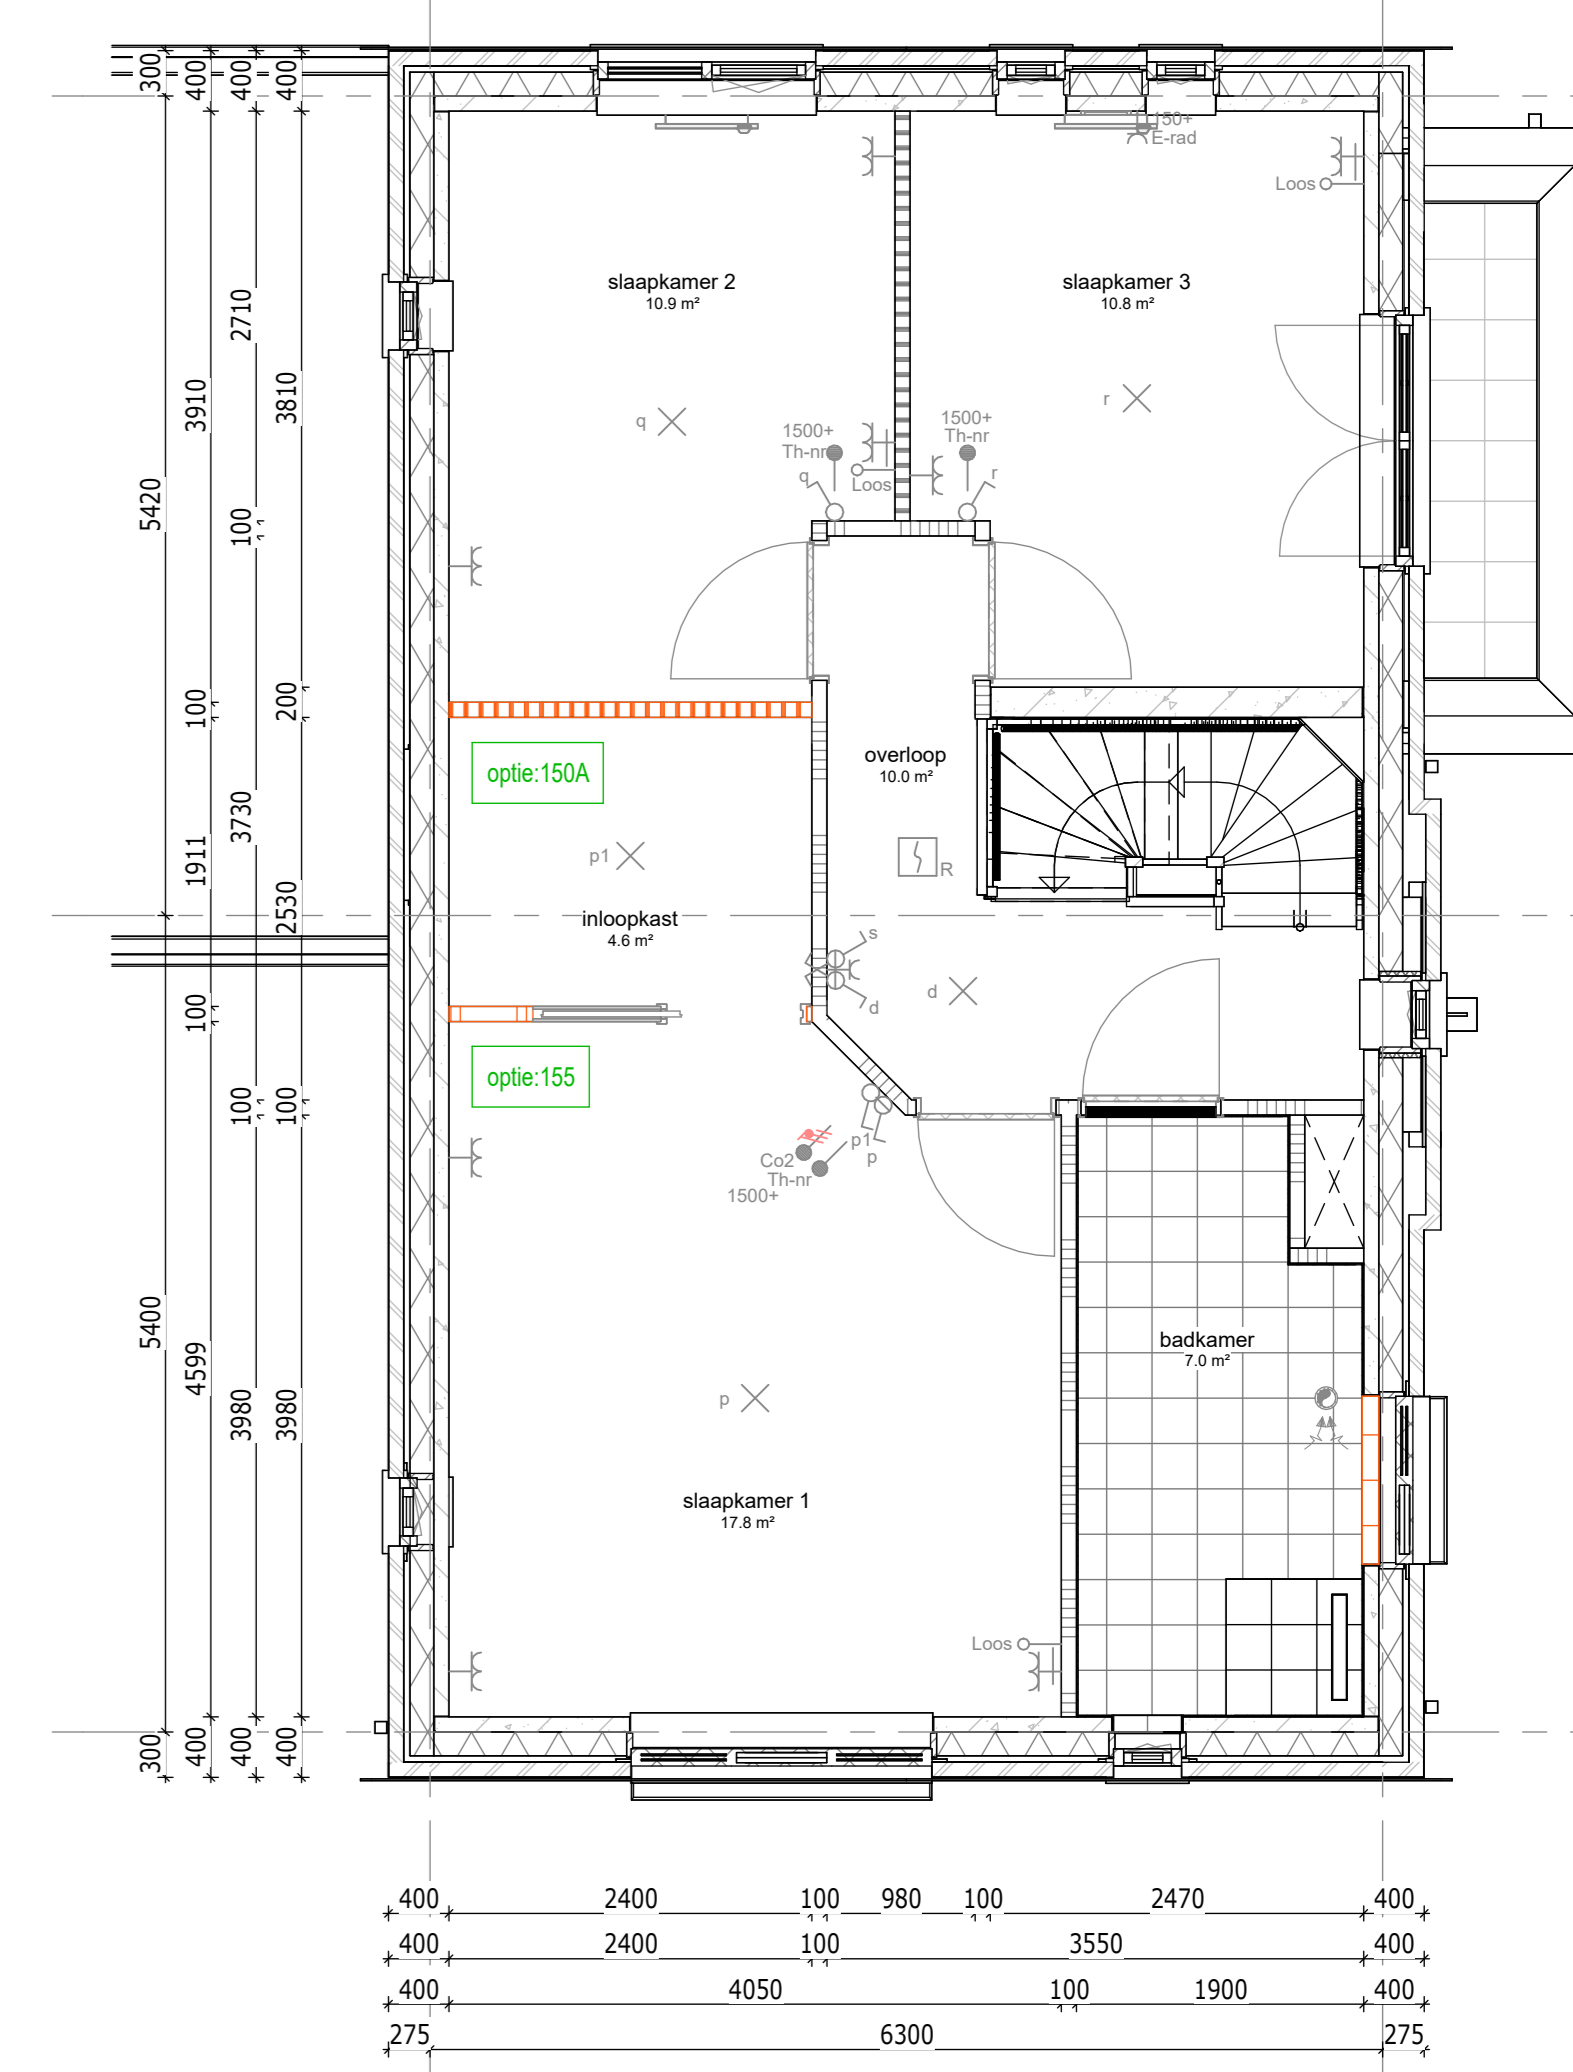

1e verdieping

150A - Inloopkast t.b.v. slaapkamer achtergevel
150 - Schuifdeursysteem incl. SoftClose i.c.m. optie vloerplaat


Bouwnummer getekend : 060
Bouwnummer gespegeld : 067

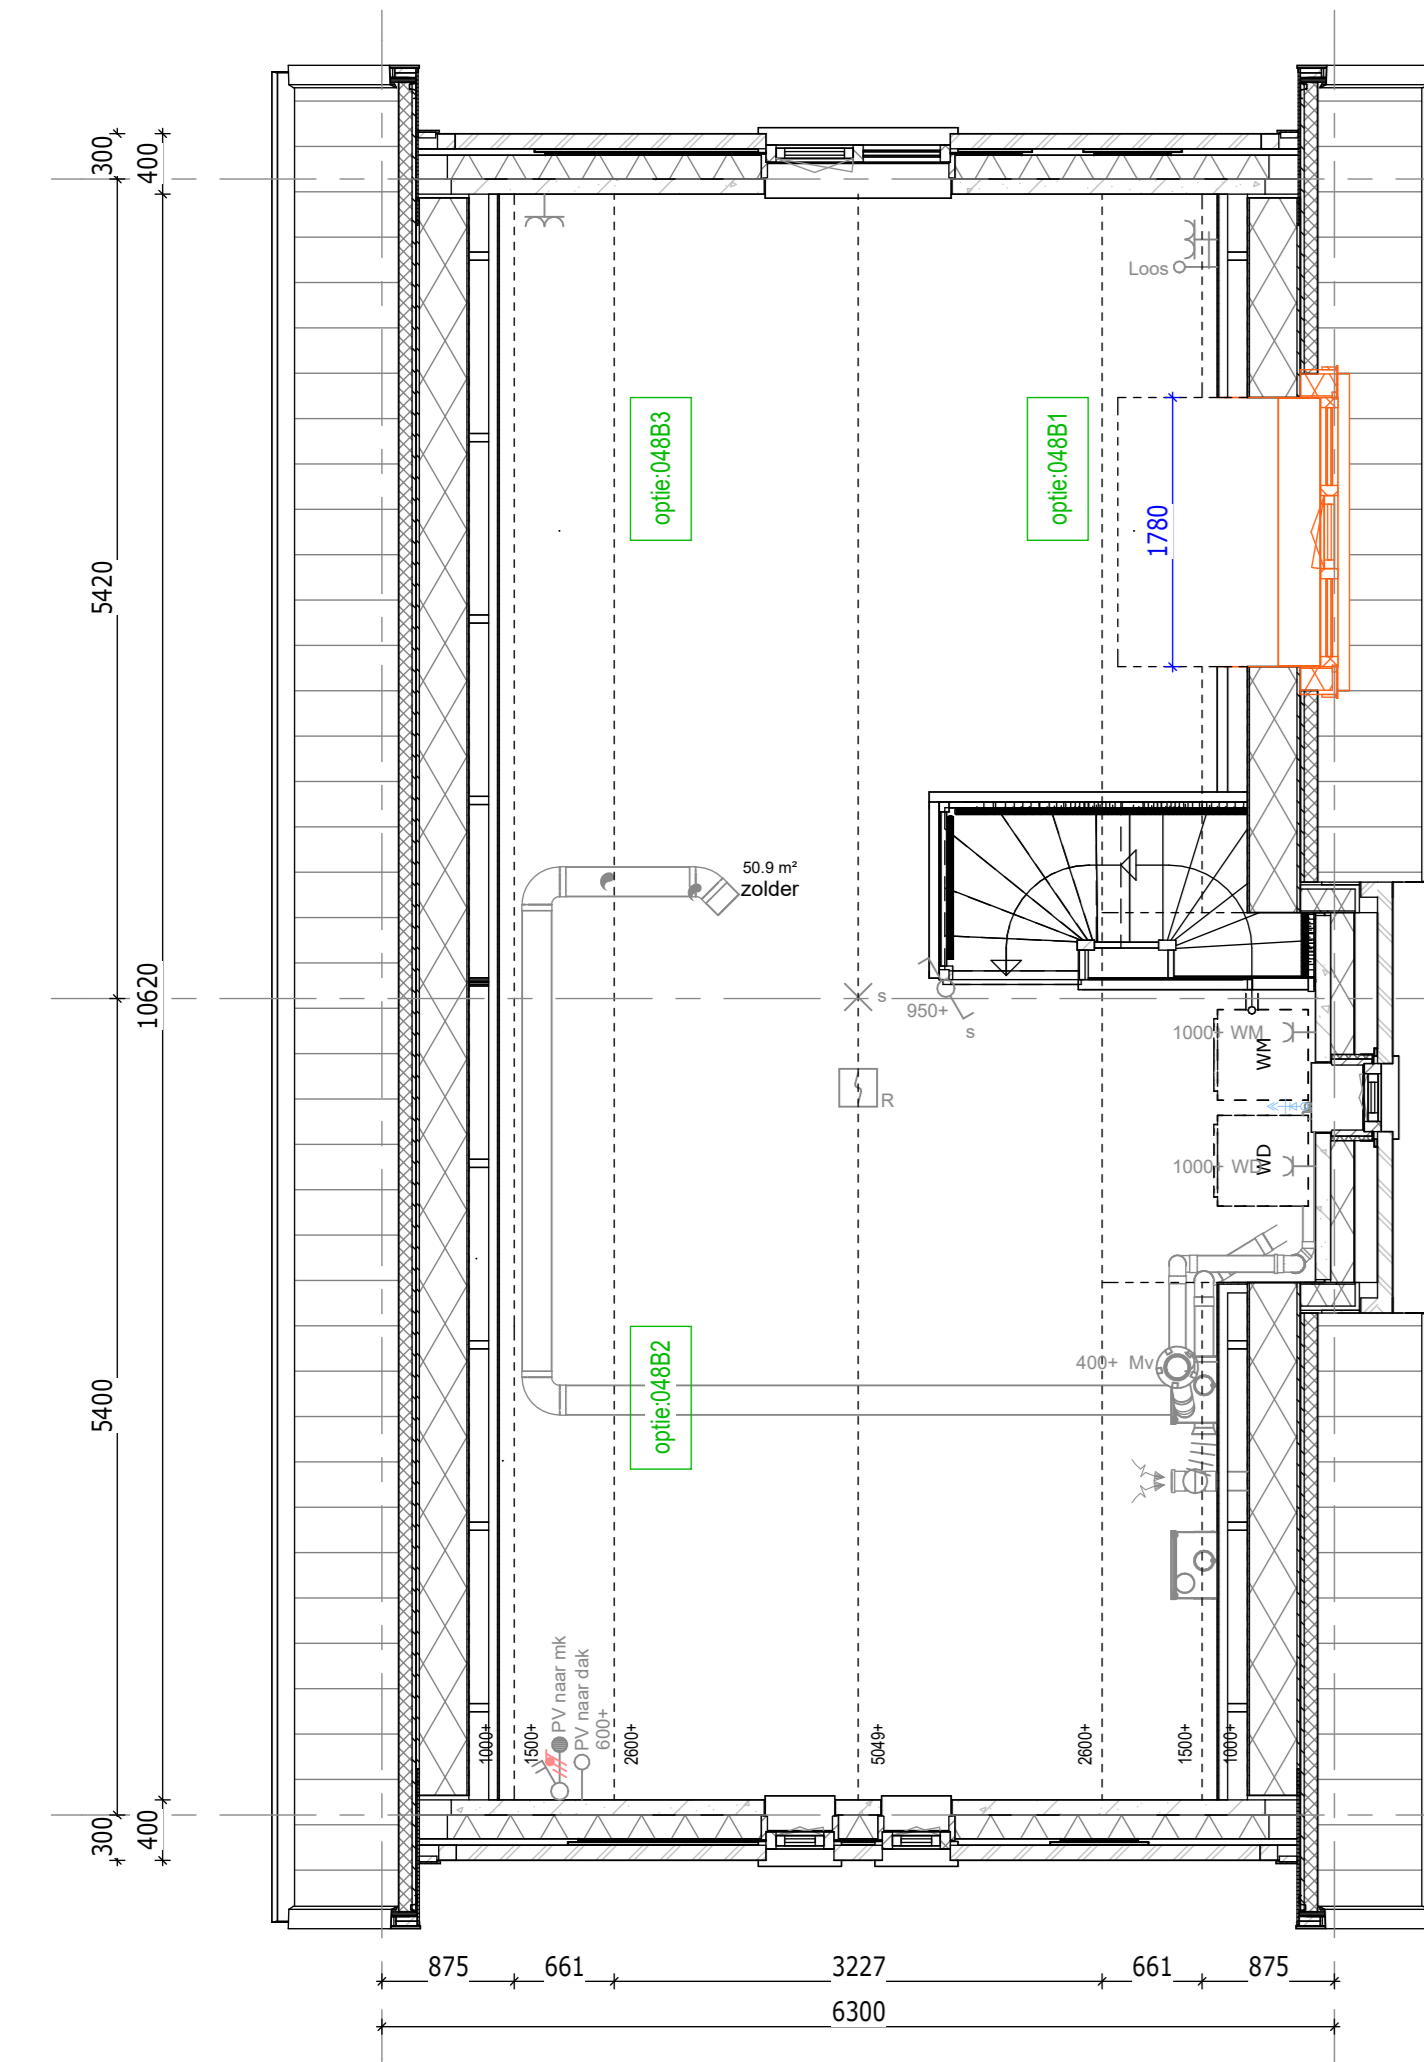

2e verdieping

048B1 - Alternatieve dakopzet op voorgevel - positie 1
048B2 - Alternatieve dakopzet op voorgevel - positie 2
048B3 - Alternatieve dakopzet op voorgevel - positie 3


Bouwnummer getekend : 060
Bouwnummer gespegeld : 067

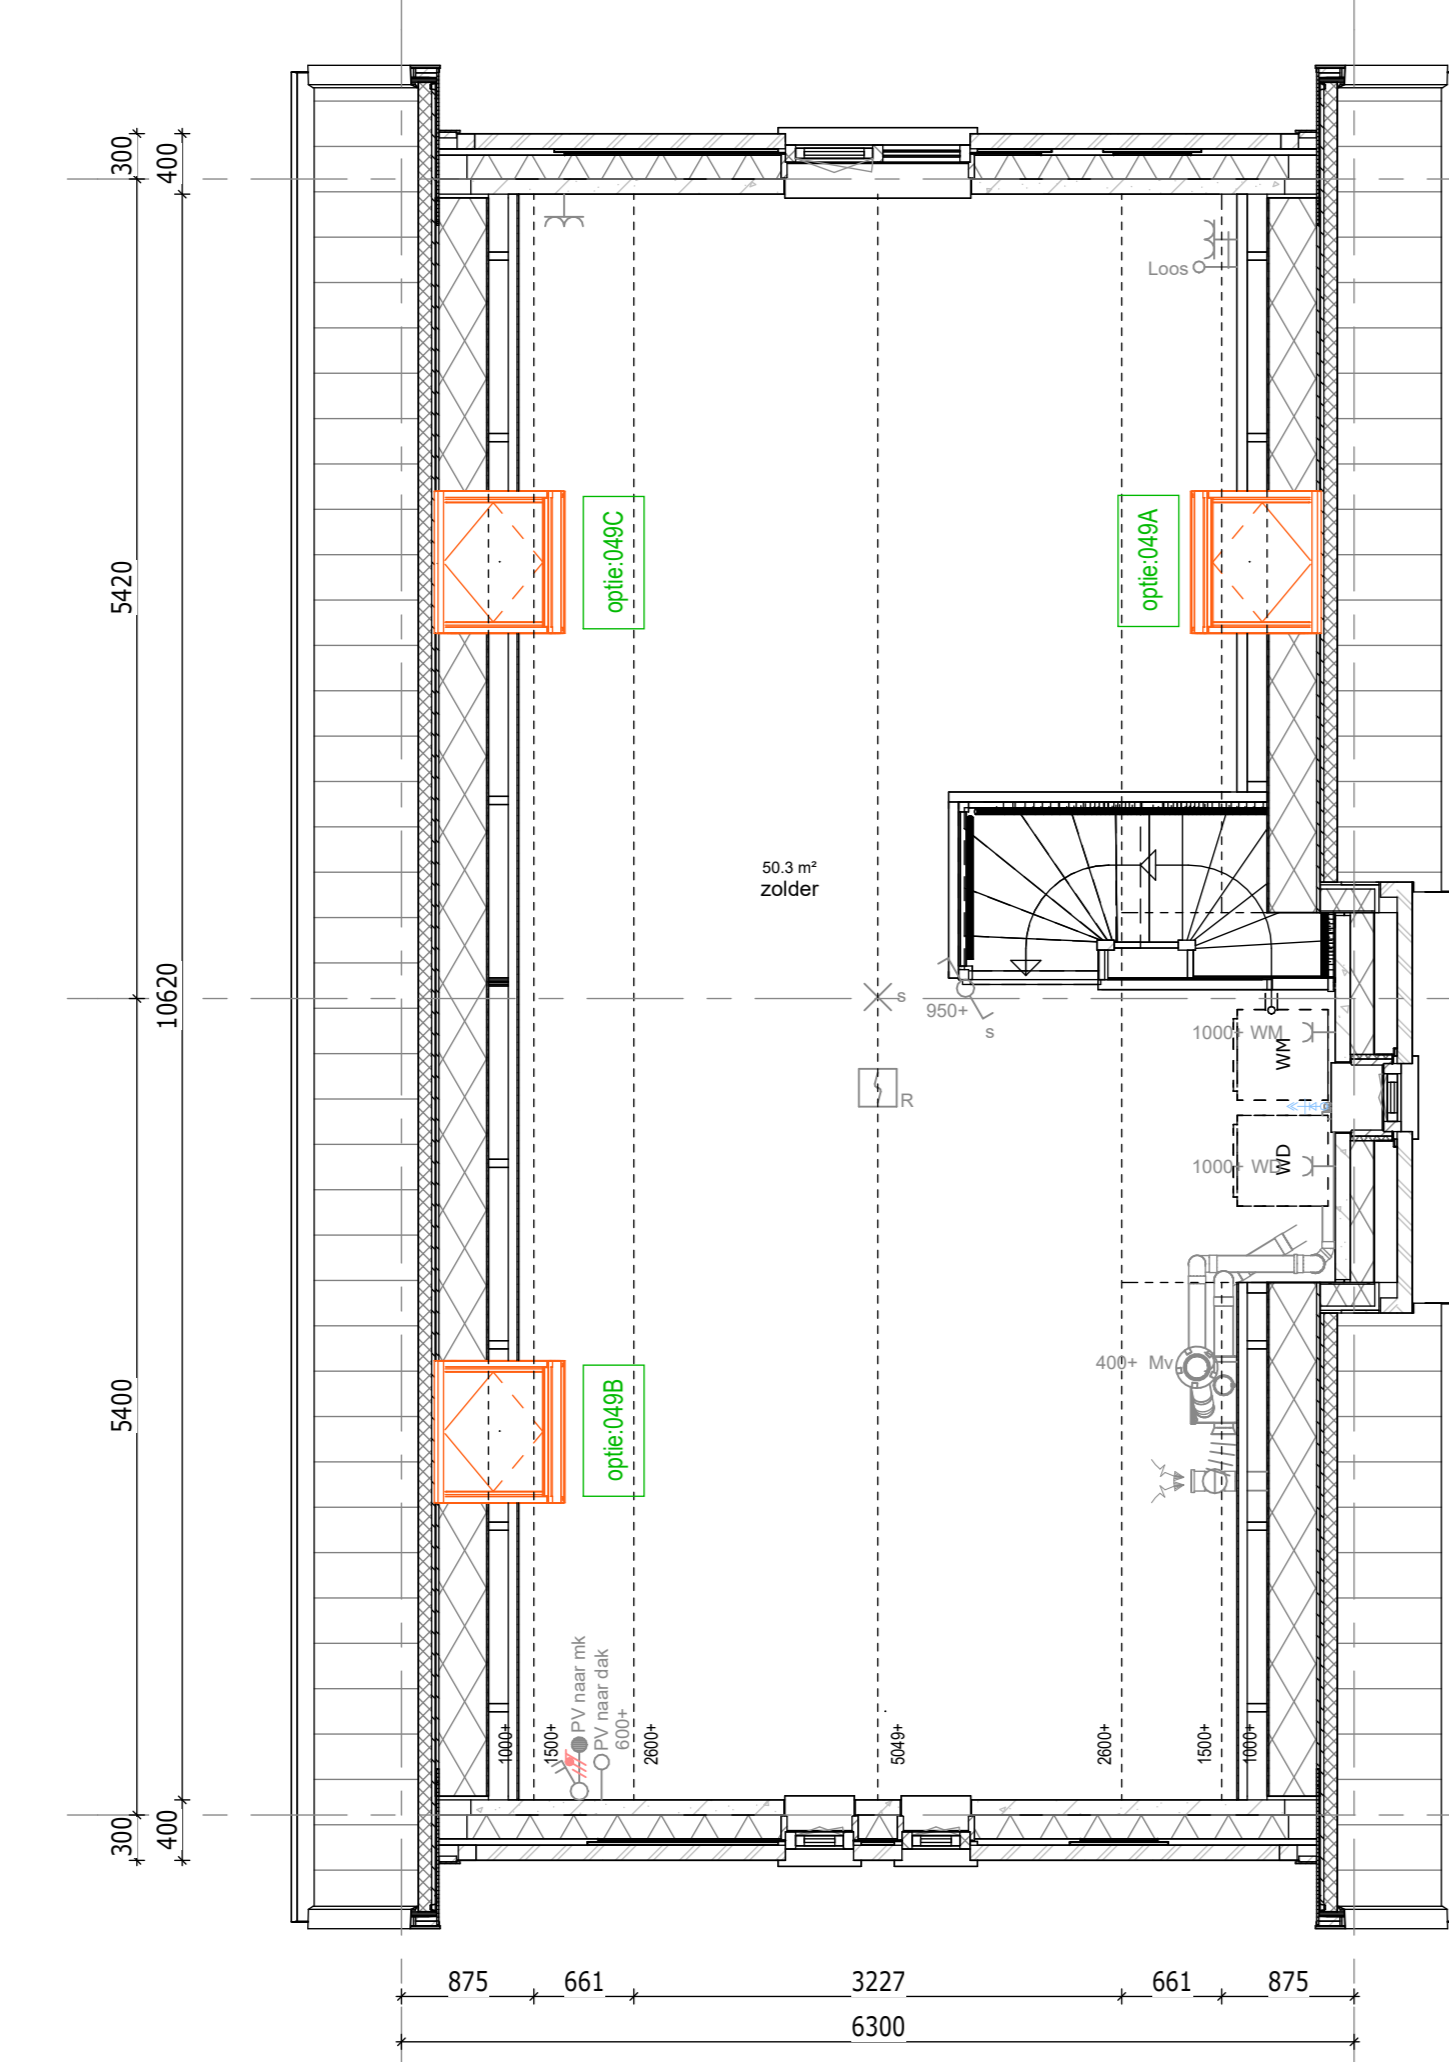


2e verdieping

049A - Dakraam Fakro op het zijgeveldak - positie 1
049B - Dakraam Fakro op het zijgeveldak - positie 2
049C - Dakraam Fakro op het zijgeveldak - positie 3

Bouwnummer getekend : 060
Bouwnummer gespegeld : 067

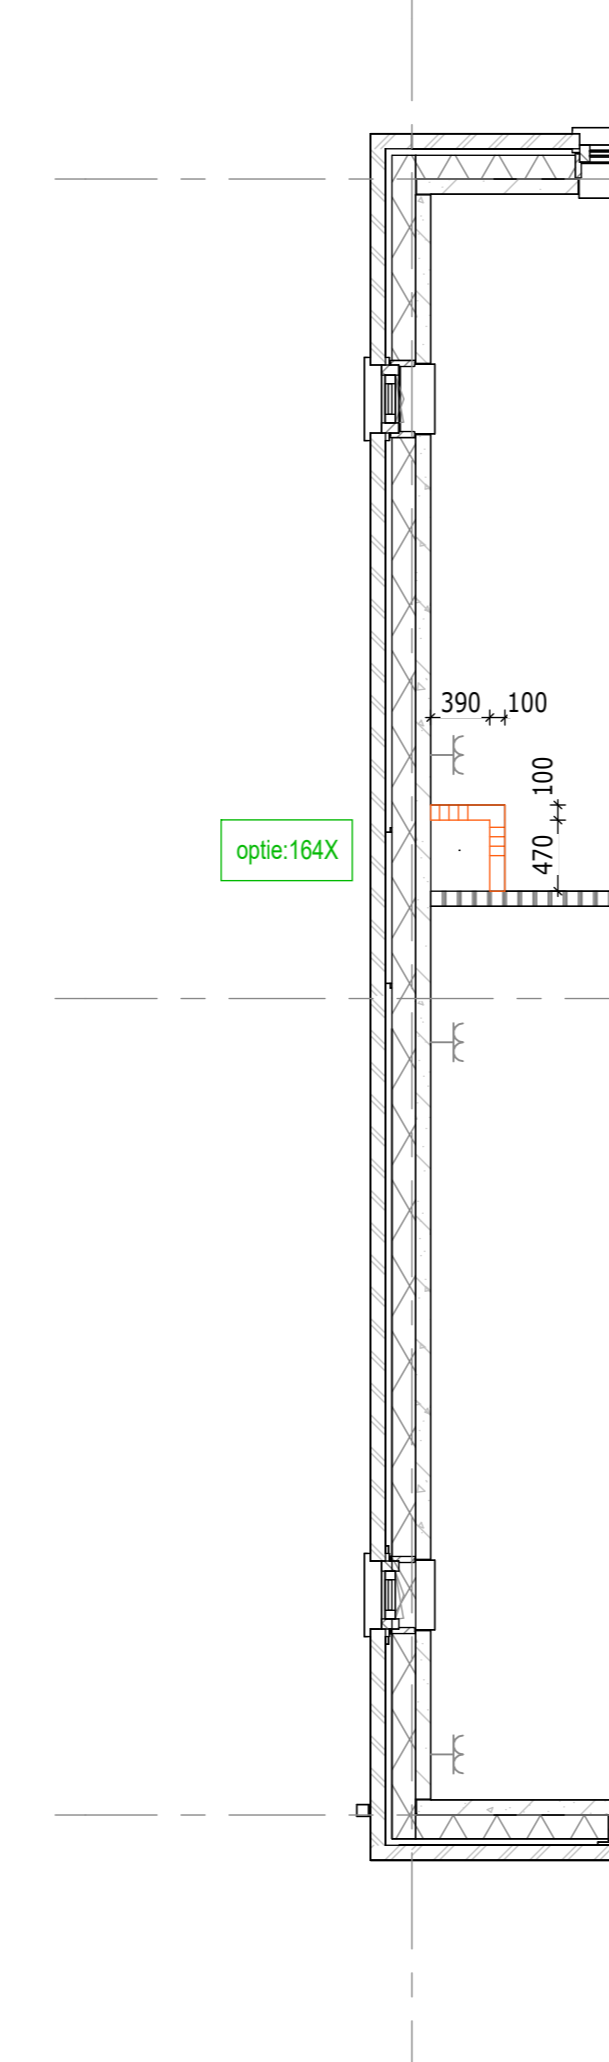


1e verdieping

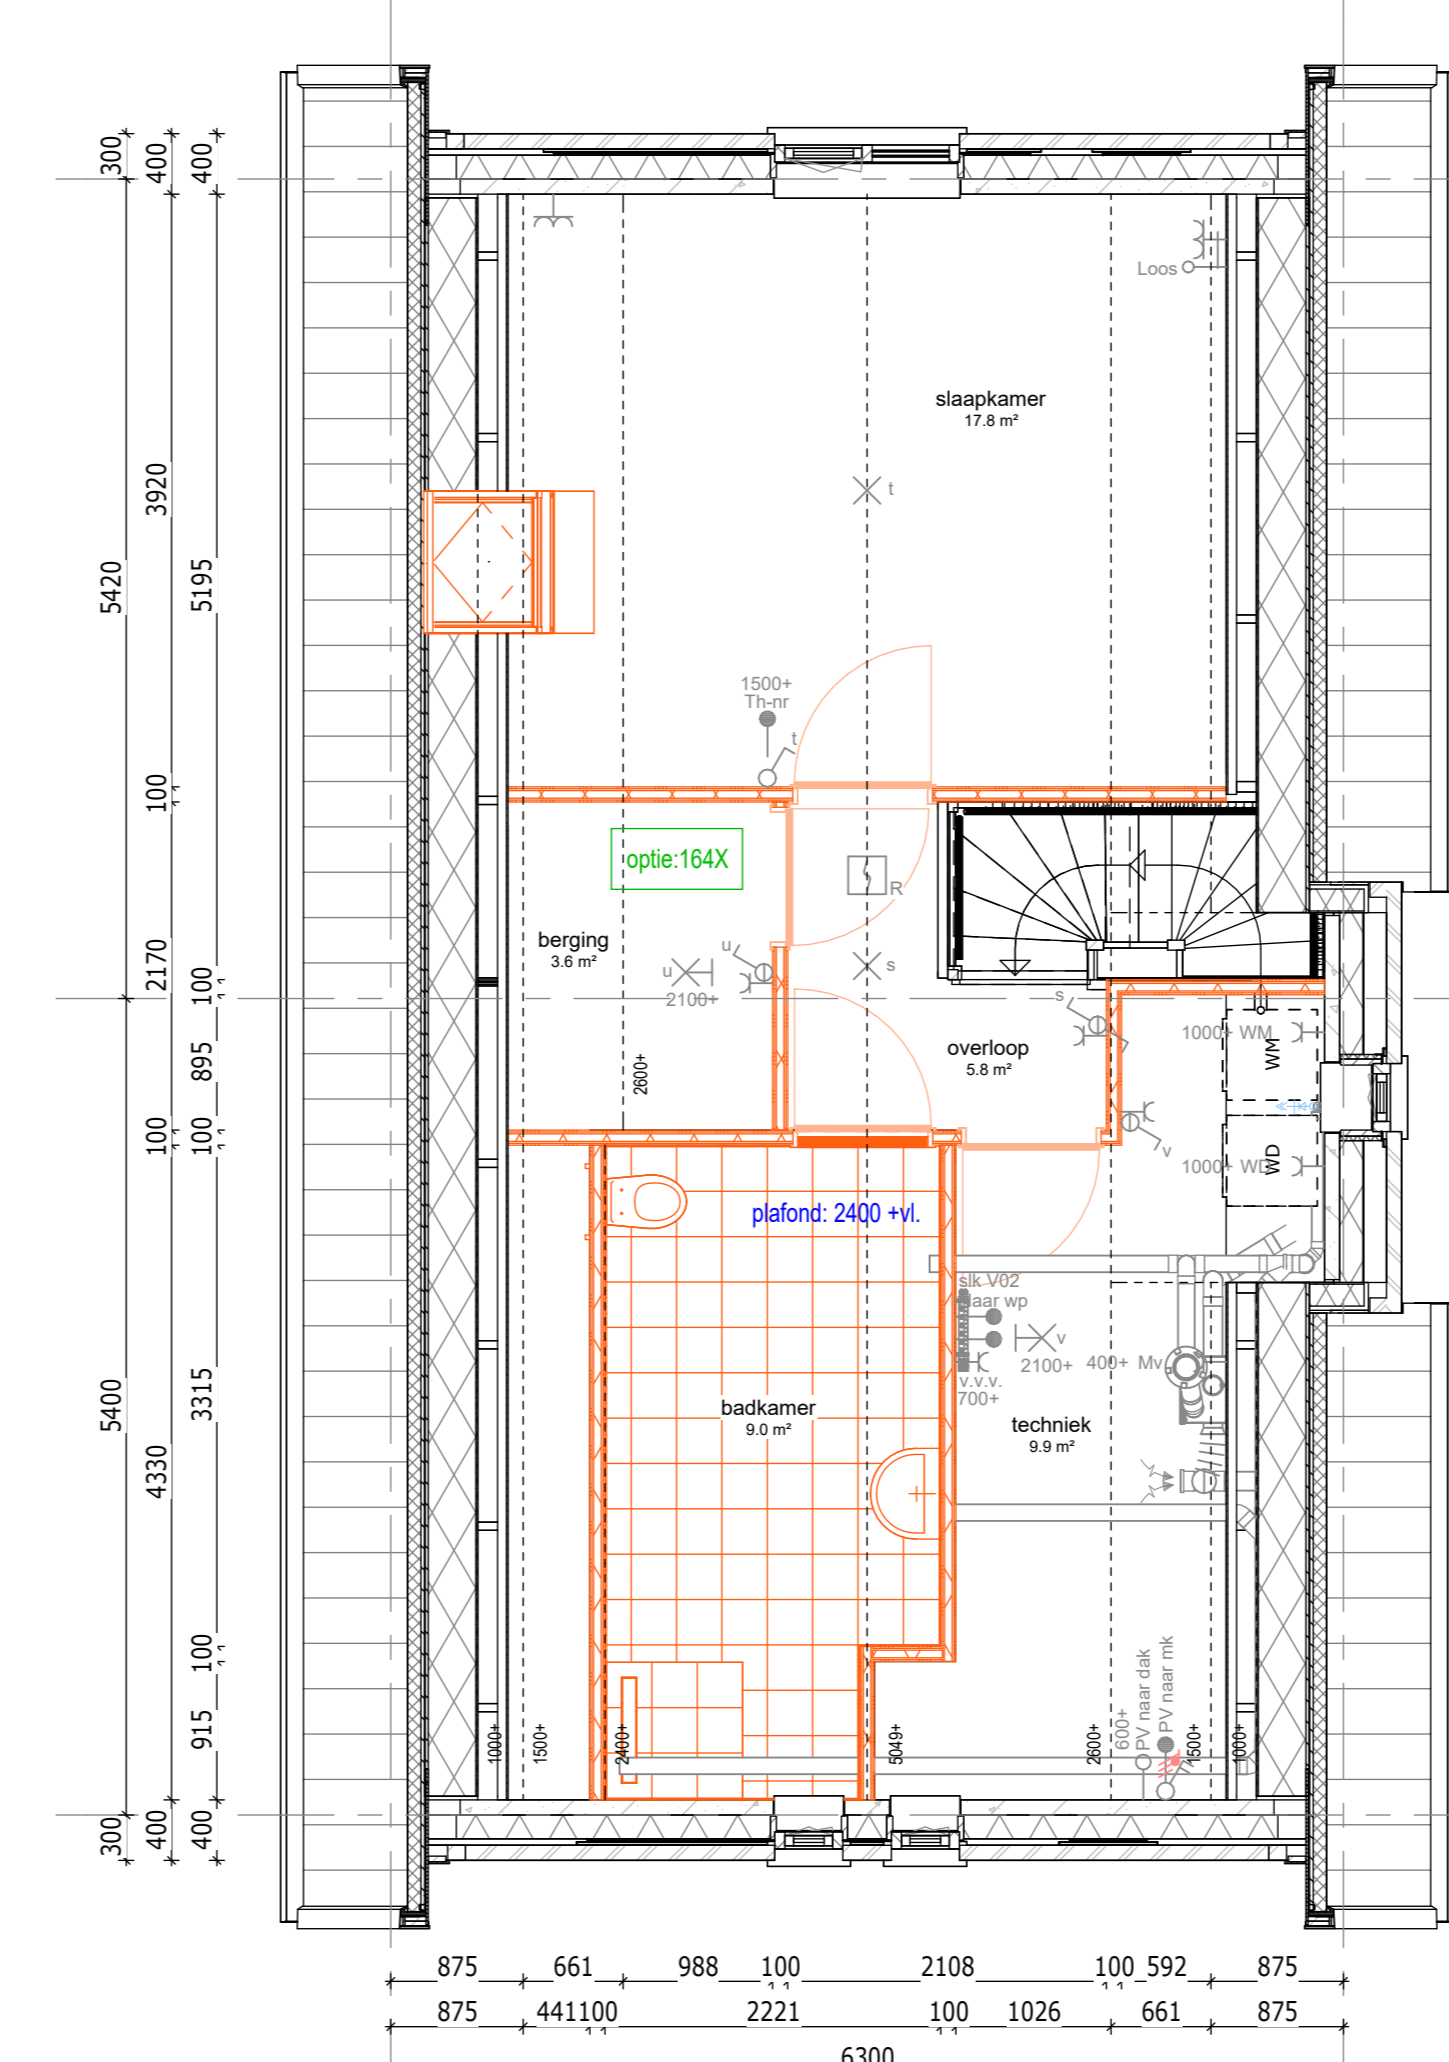

2e verdieping

164X - Zolderinbouw met slaapkamer, badkamer, berging en technische ruimte, incl. 1 dakraam

Bouwnummer getekend : 060
Bouwnummer gespegeld : 067

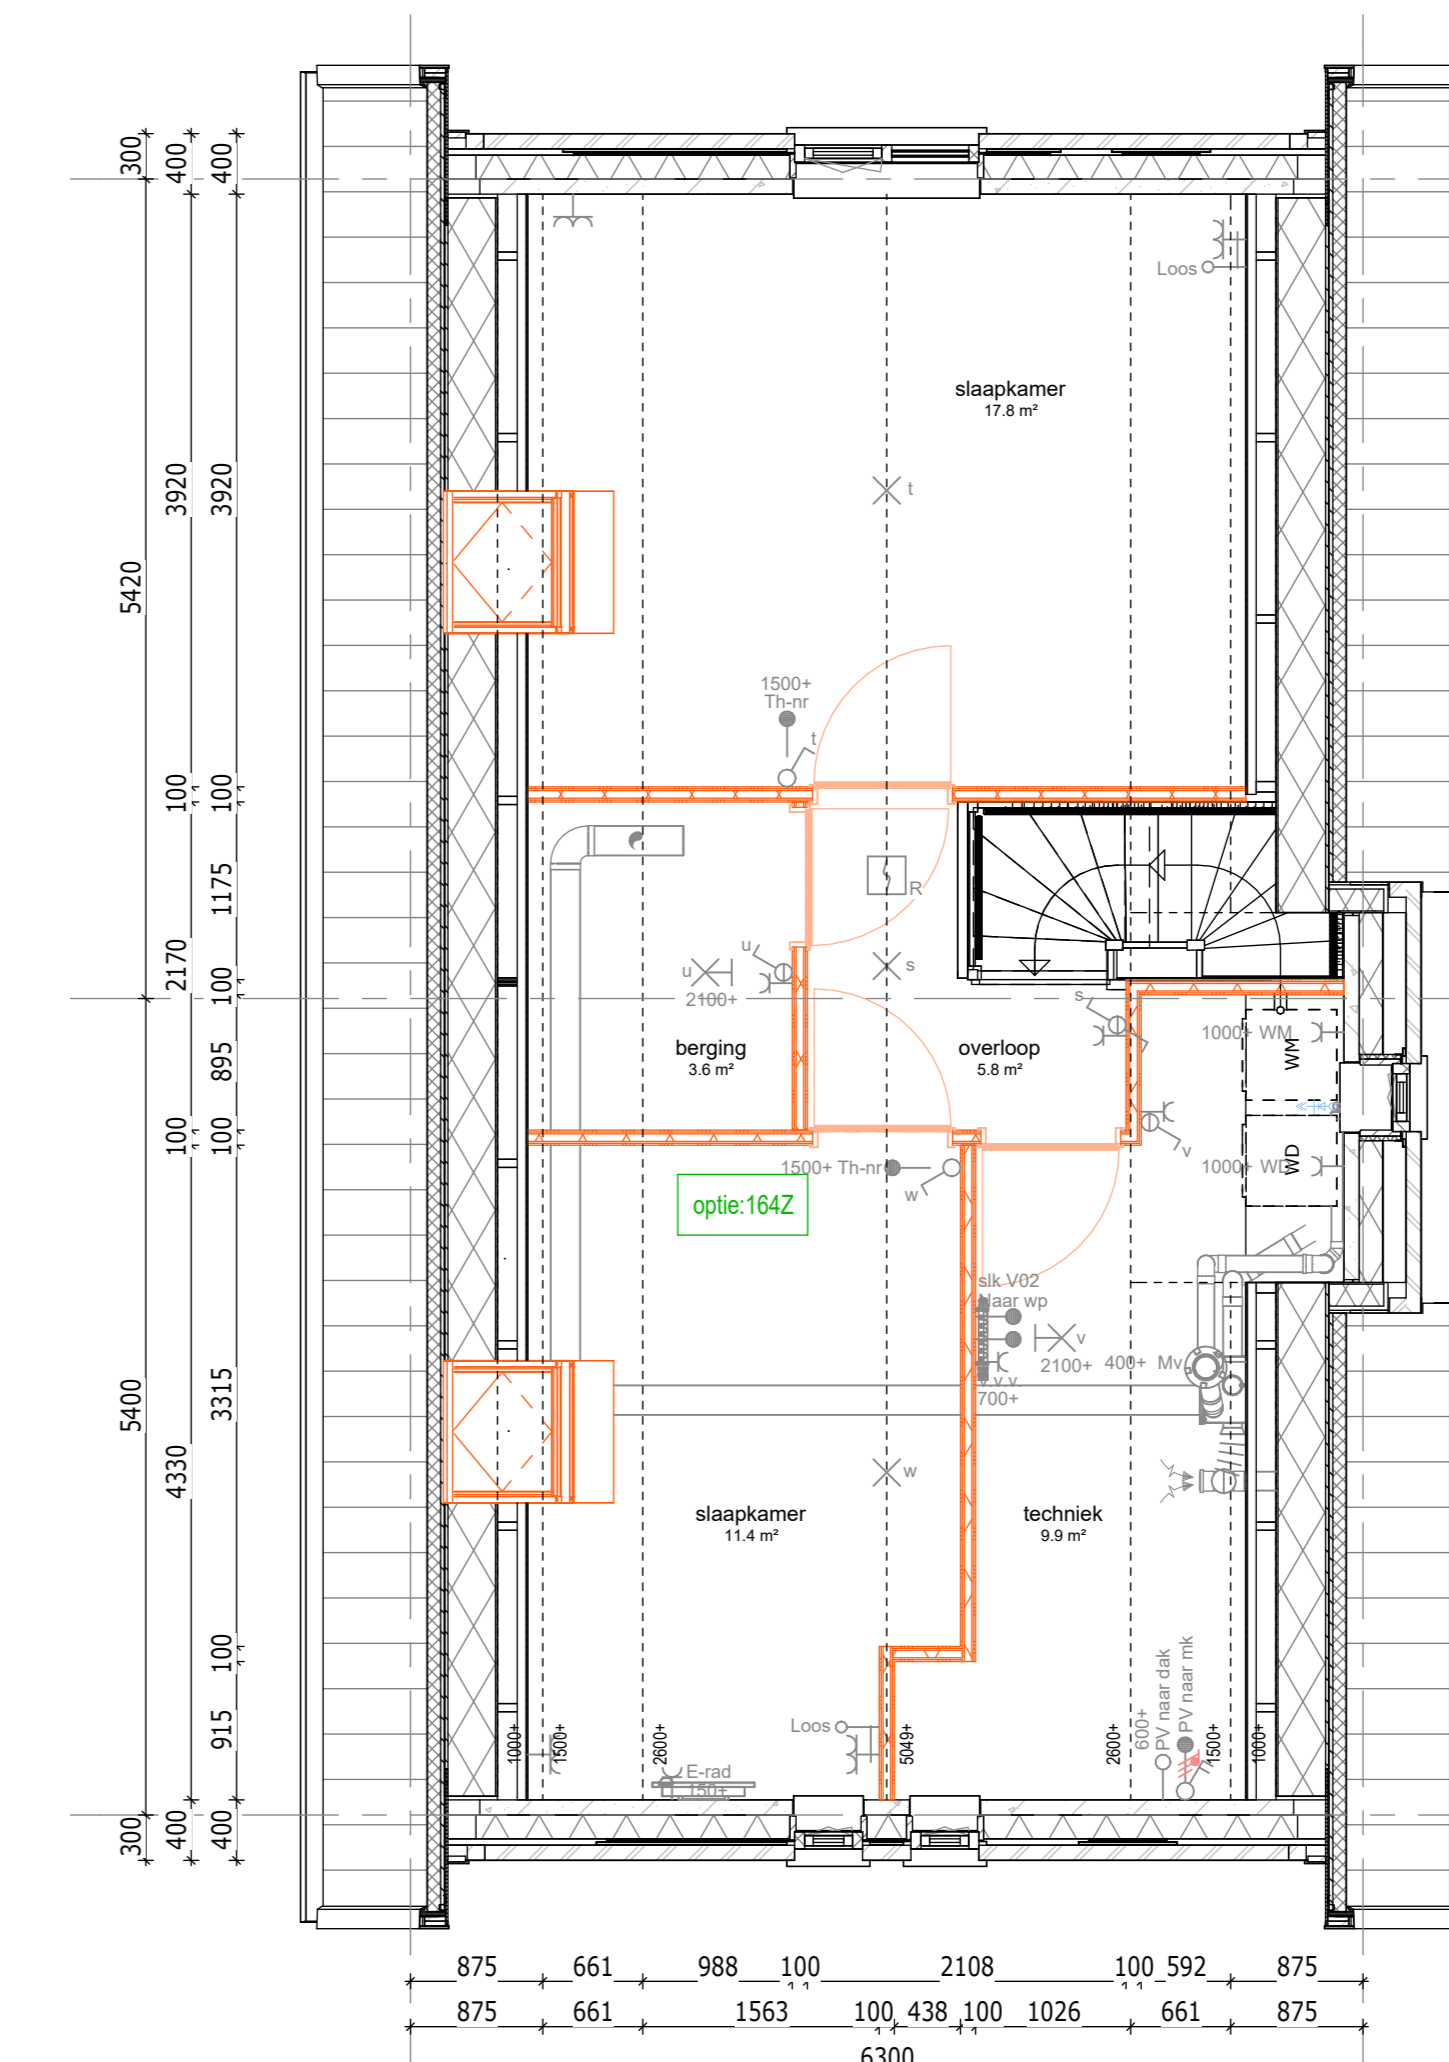

2e verdieping

164Z - Zolderinbouw met 2 slaapkamers, bergingruimte en technische ruimte, incl. 2 dakramen

Bouwnummer getekend : 060
Bouwnummer gespegeld : 067

| Renvooi opties | |
|----------------|---|
| | Standaard posities, afmeting etc. conform bouwkundige tekening woning |
| | Gewijzigde positie, afmeting etc. nadat optie gekozen is |
| | Nummer verwijzend koperkeuzelijst |
| | Zone t.b.v. zonnepanelen |
| | * Aantallen en posities zijn indicatief |

Bouwnummers
060 & 067
DEFINITIEF

De Pas fase 2
OPTIES - Blok 6 - 060 - V1+V2

werknr.: 11090

tek.nr.: 06.608
schaal: 1:50
formaat: 1609x841
getekend: Afr. BIM (Trebbe)

datum: 15-12-2023
wijziging:

Trebbe NoordOost B.V.
telefoon: 088 259 00 00
website: www.trebbe.nl





achtergevel

001D : Uitbouw achtergevel 1200 mm, v.v. dubbele deuren en zijlichten
 090Z : Buitendeur in berging aan de achtergevel

Bouwnummer getekend : 060
 Bouwnummer gespiegeld : 067



achtergevel

003D : Uitbouw achtergevel 2400 mm, v.v. dubbele deuren en zijlichten
 018C : Schuifpui met zijlichten (p.v. dubbele deuren en zijlichten)
 090Y : Verlengen geslotenberging met 2400 mm

Bouwnummer getekend : 060
 Bouwnummer gespiegeld : 067



achtergevel

018A : Schuifpui met zijlichten
 030Y : Berging indeling met werkruimte en berging, ind. isoleren gehele berging, v.v. kasdeur en wijziging raamkozijn

Bouwnummer getekend : 060
 Bouwnummer gespiegeld : 067



voorgevel

033 : Dubbele metalen garagedeuren

Bouwnummer getekend : 060
 Bouwnummer gespiegeld : 067

| Renvooi opties | |
|----------------|---|
| | Standaard posities, afmeting etc. conform bouwkundige tekening woning |
| | Gewijzigde positie, afmeting etc. nadat optie gekozen is |
| | Nummer verwijzend koperkeuzelijst |
| | Zone t.b.v. zonnepanelen * Aantallen en posities zijn indicatief |

Bouwnummers
 060 & 067

DEFINITIEF

De Pas fase 2
 OPTIES - Blok 6 - 060 - GVLS


tek.nr.: 06.609
 schaal: 1:50
 formaat: A0
 getekend: Afd. BIM (Trebbe)

werknr.: 11090

datum: 15-12-2023
 wijziging:

Trebbe NoordOost B.V.
 telefoon: 088 259 00 00
 website: www.trebbe.nl



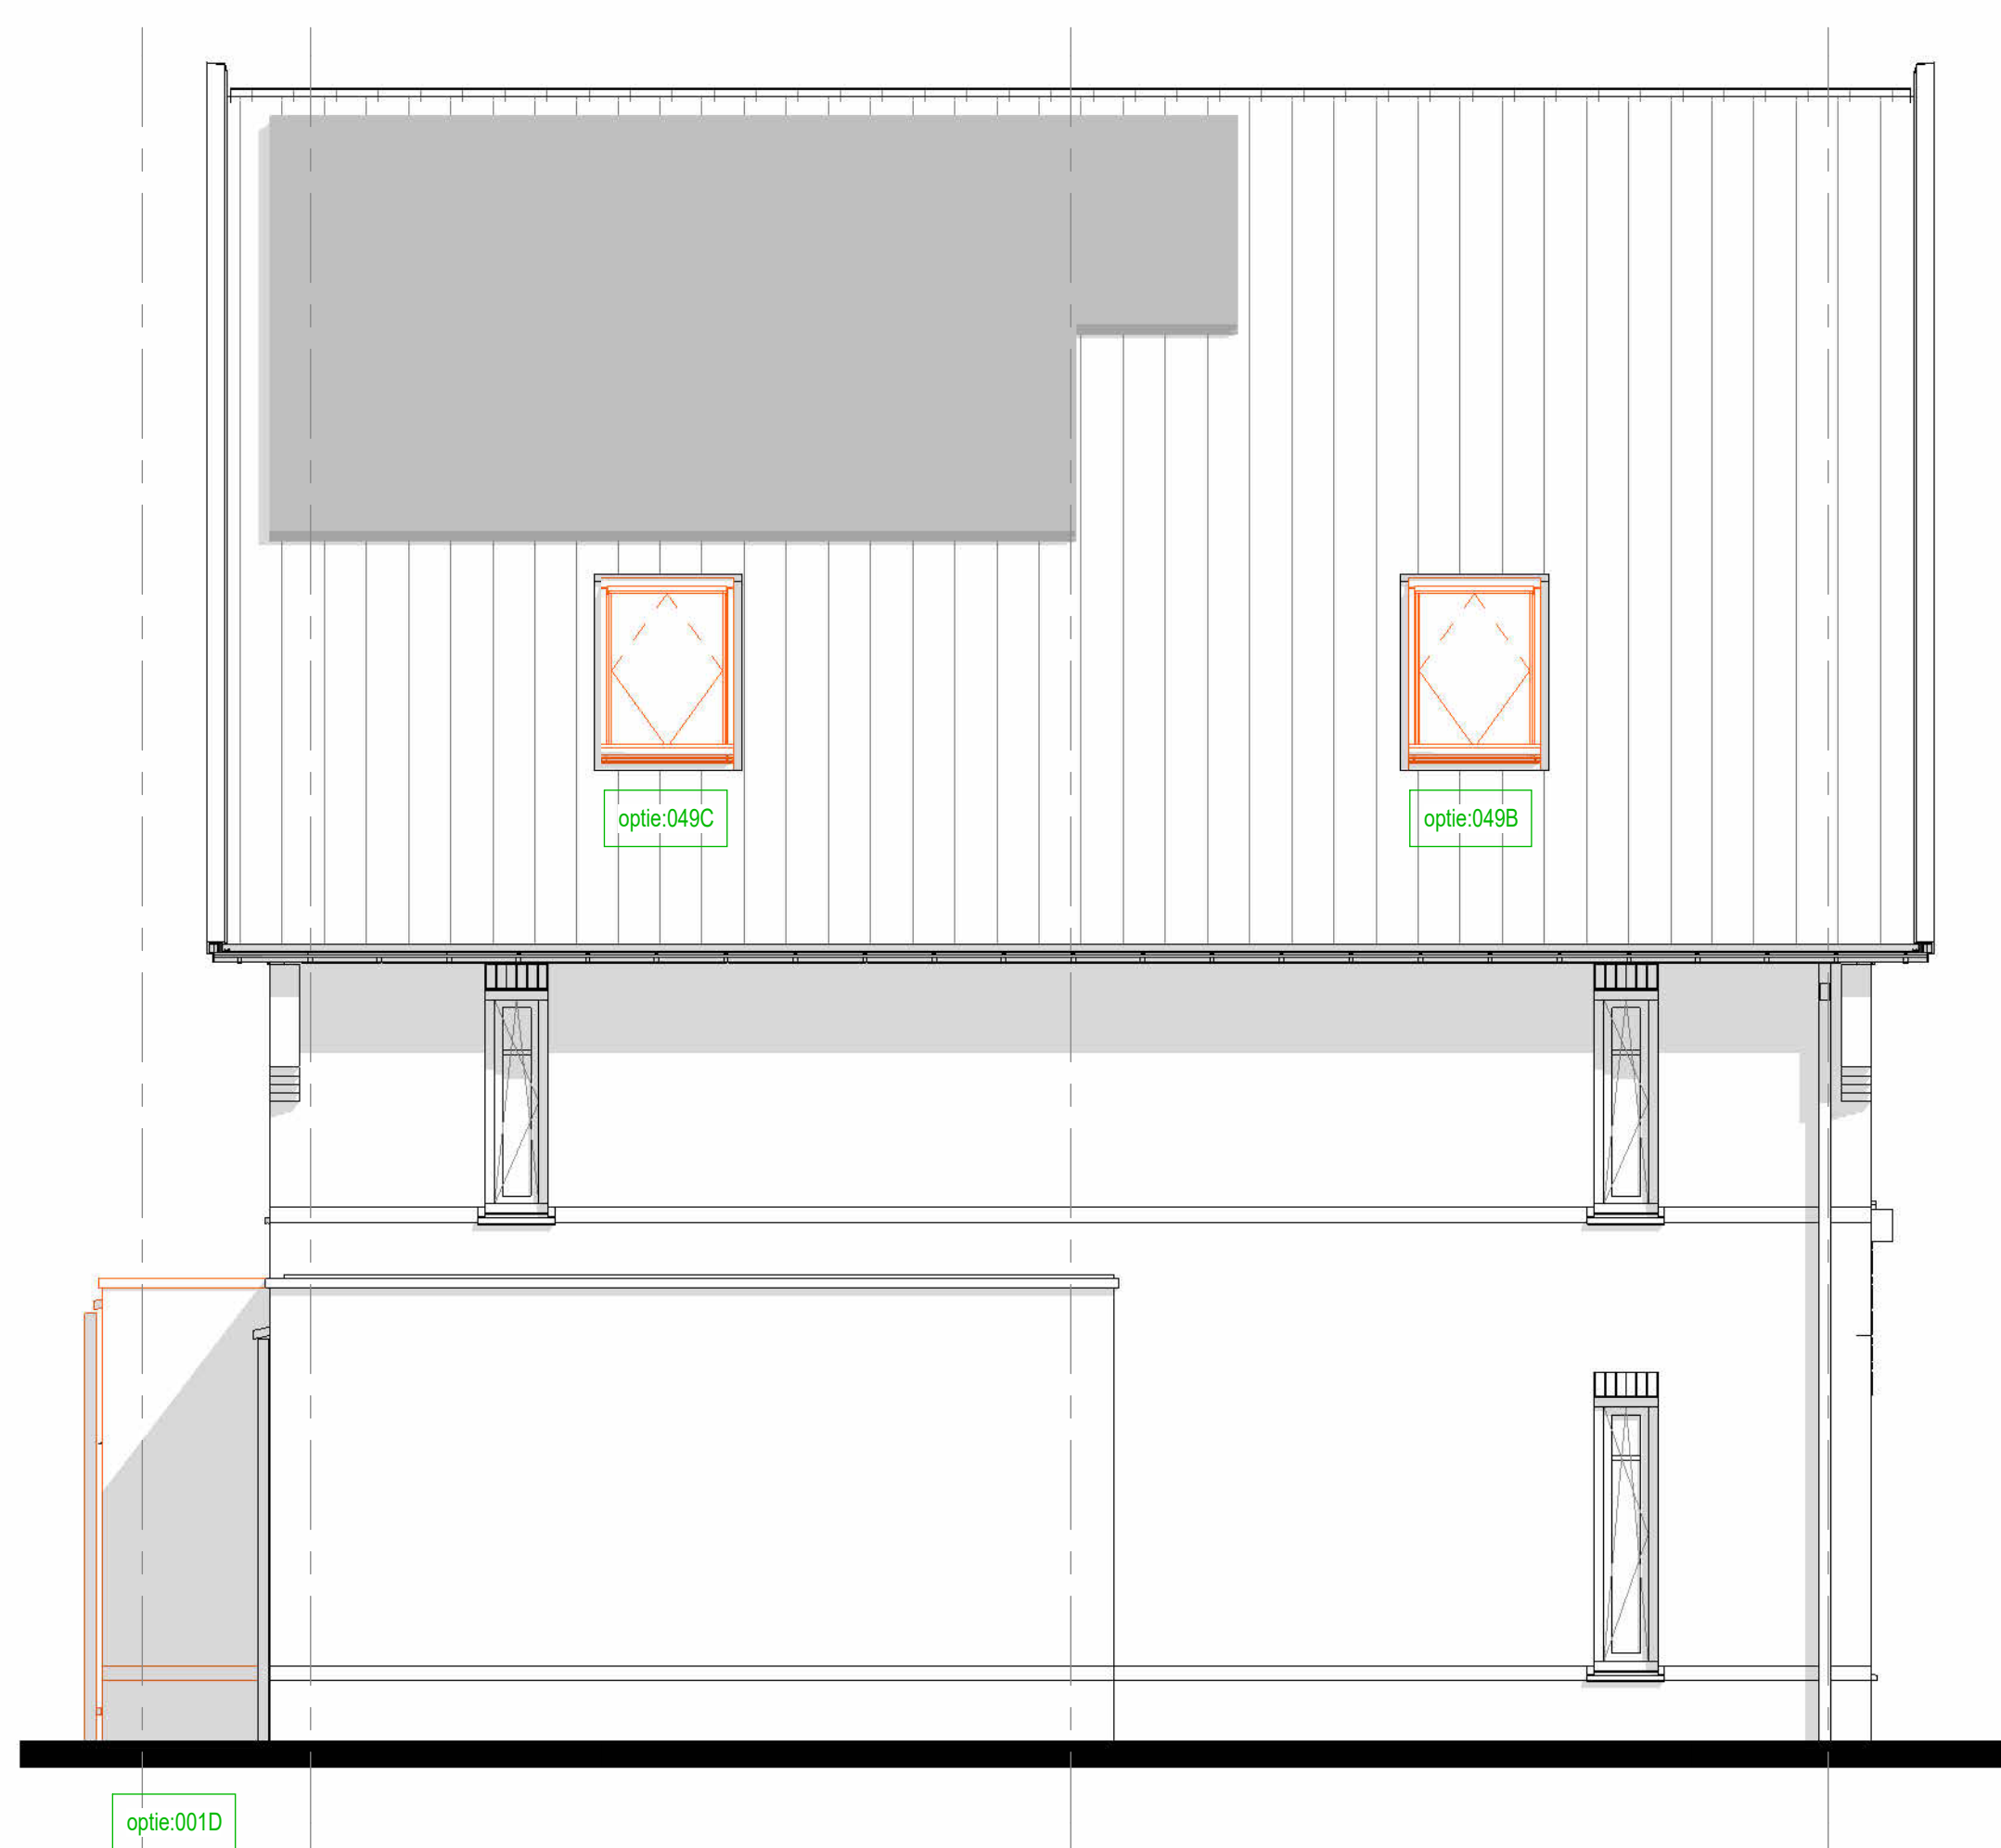


optie 001D

linker zijgevel

001D : Uitbouw achtergevel 1200 mm
 049C : Dakraam Fakro op het zijgevelvlak - posite 2
 049D : Dakraam Fakro op het zijgevelvlak - posite 3

Bouwnummer getekend : 060
 Bouwnummer gespiegeld : 067

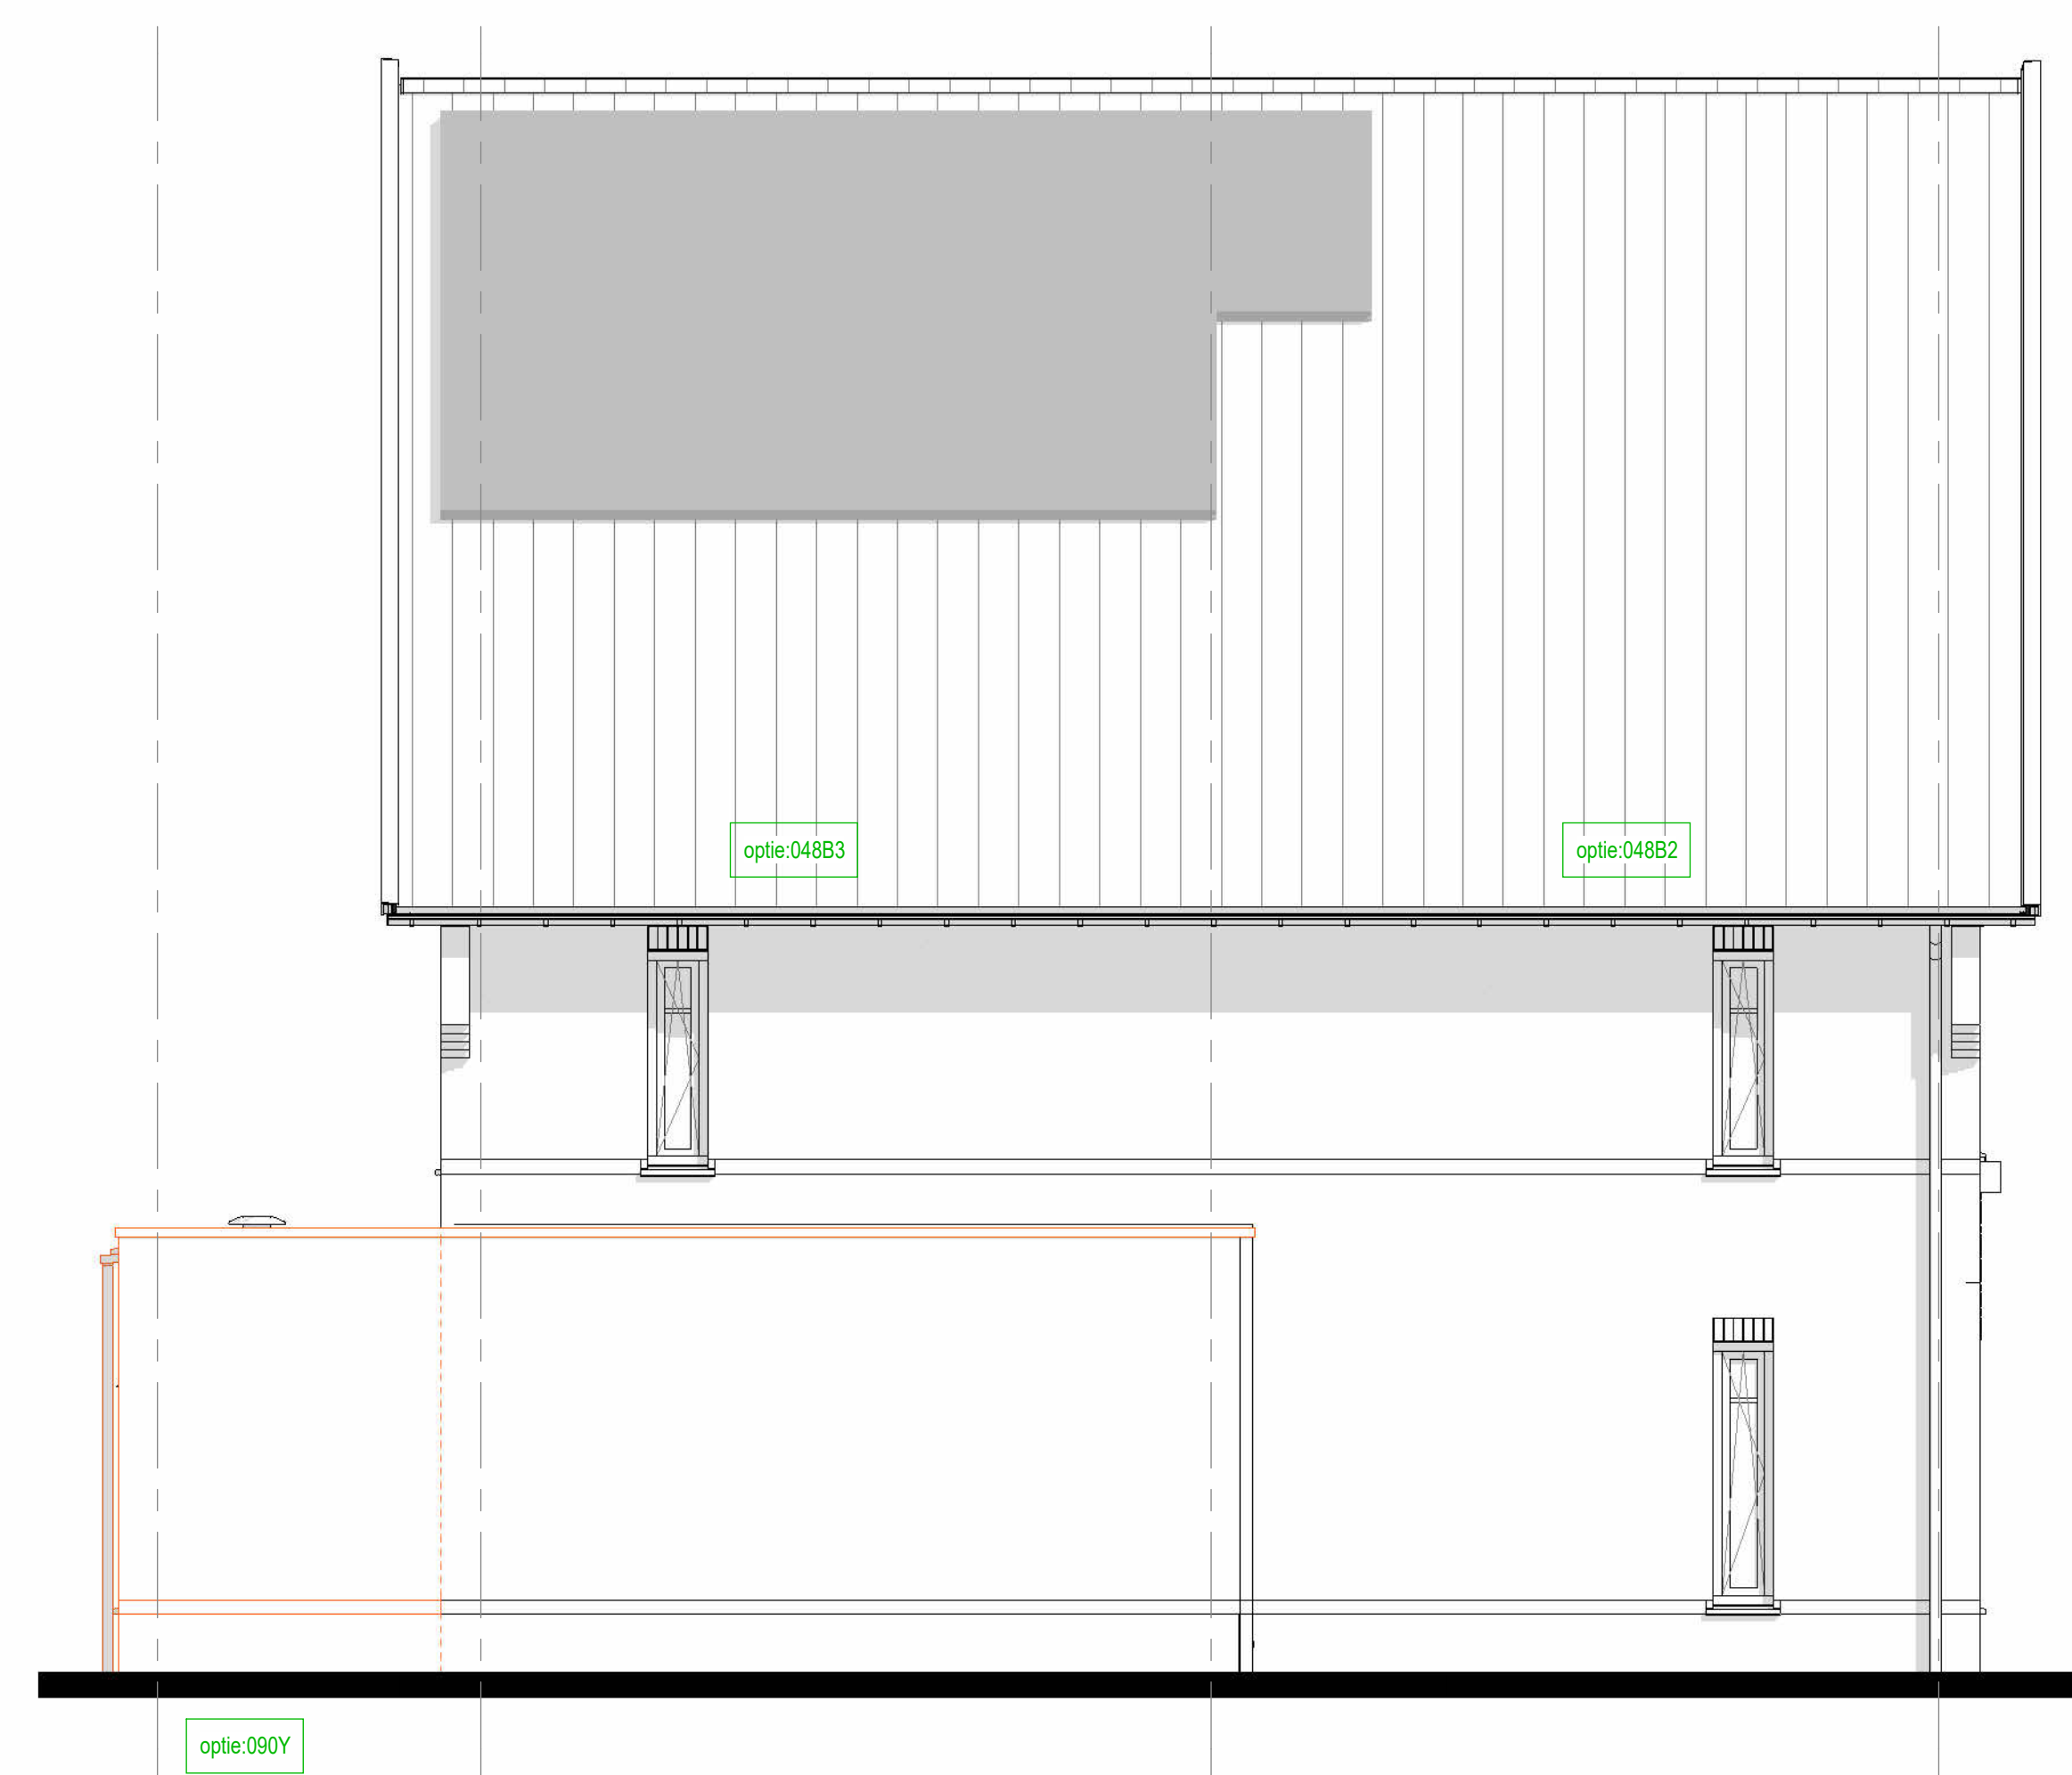


optie 000Y

linker zijgevel

000Y : Verlengen geïsoleerde berging met 2400 mm
 048B2 : Alternatieve dakkapel op voorgevel - posite 2
 048B3 : Alternatieve dakkapel op voorgevel - posite 3

Bouwnummer getekend : 060
 Bouwnummer gespiegeld : 067

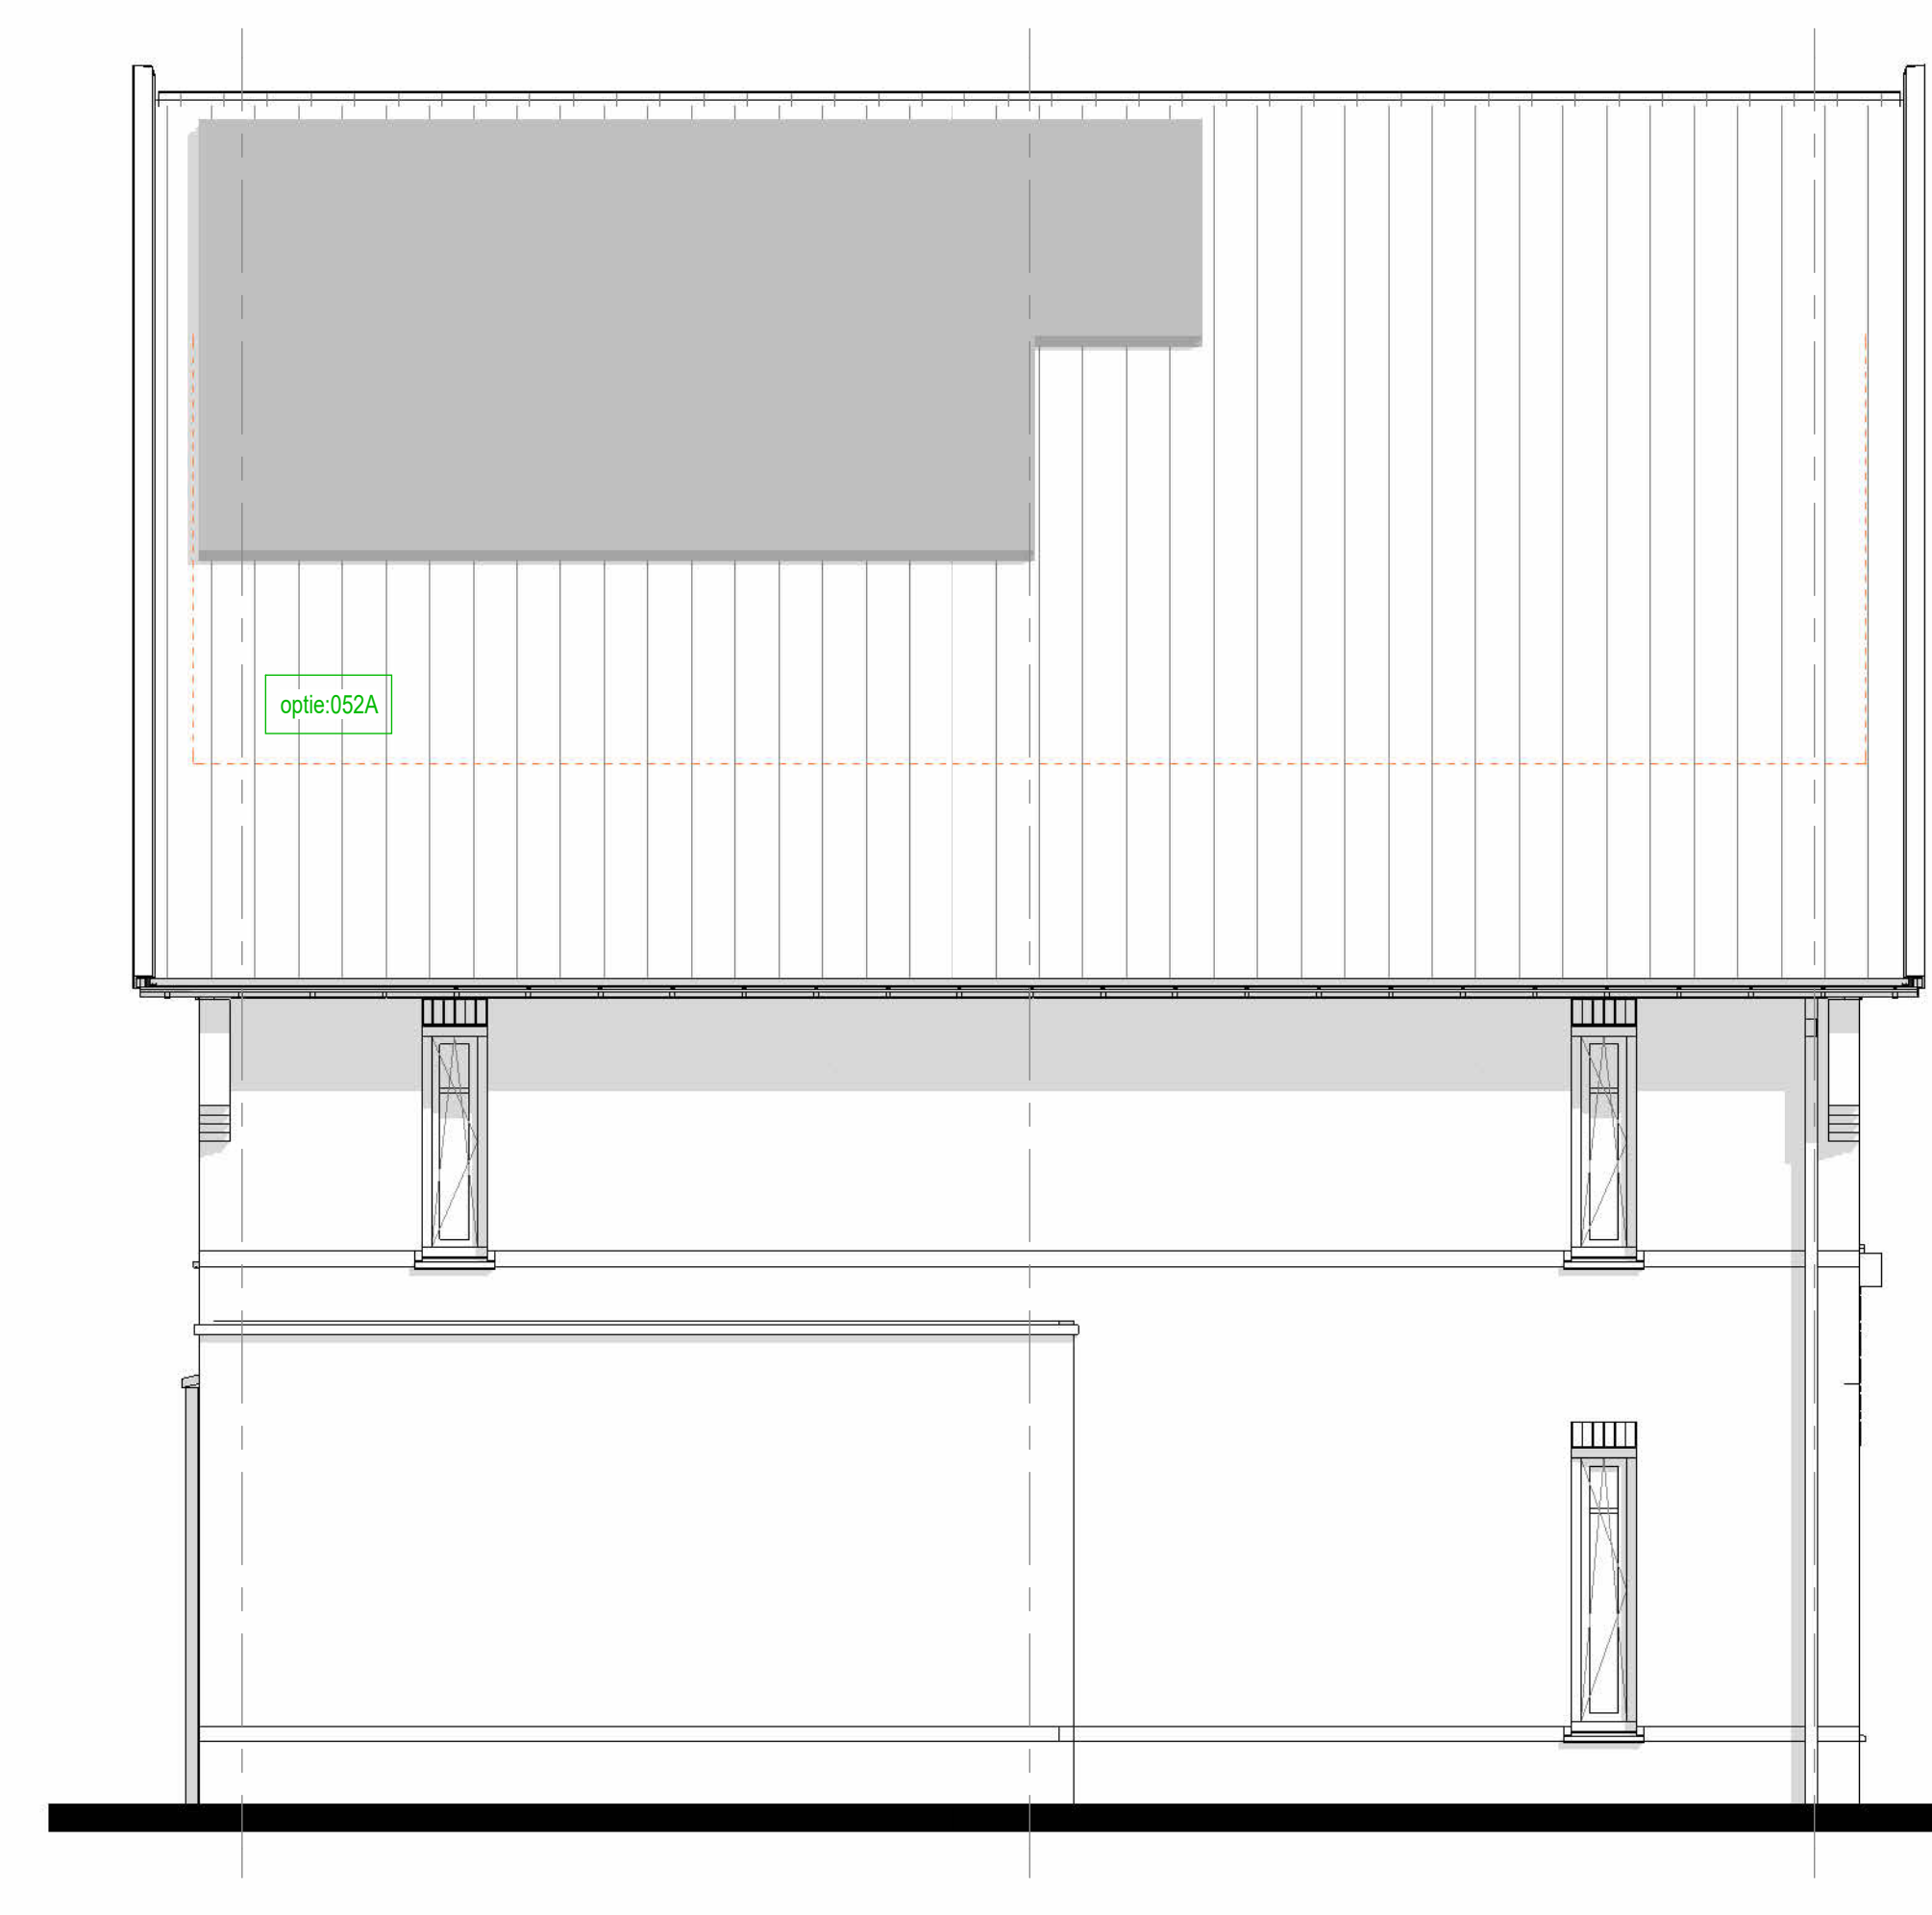

linker zijgevel

052A : Extra zonnepanelen

Bouwnummer getekend : 060
 Bouwnummer gespiegeld : -



optie 001D

rechter zijgevel

001D : Uitbouw achtergevel 1200 mm
 048A : Dakraam Fakro op het zijgevelvlak - posite 1

Bouwnummer getekend : 060
 Bouwnummer gespiegeld : 067




optie 000Y

rechter zijgevel

000Y : Verlengen geïsoleerde berging met 2400 mm
 048B1 : Alternatieve dakkapel op voorgevel - posite 1

Bouwnummer getekend : 060
 Bouwnummer gespiegeld : 067

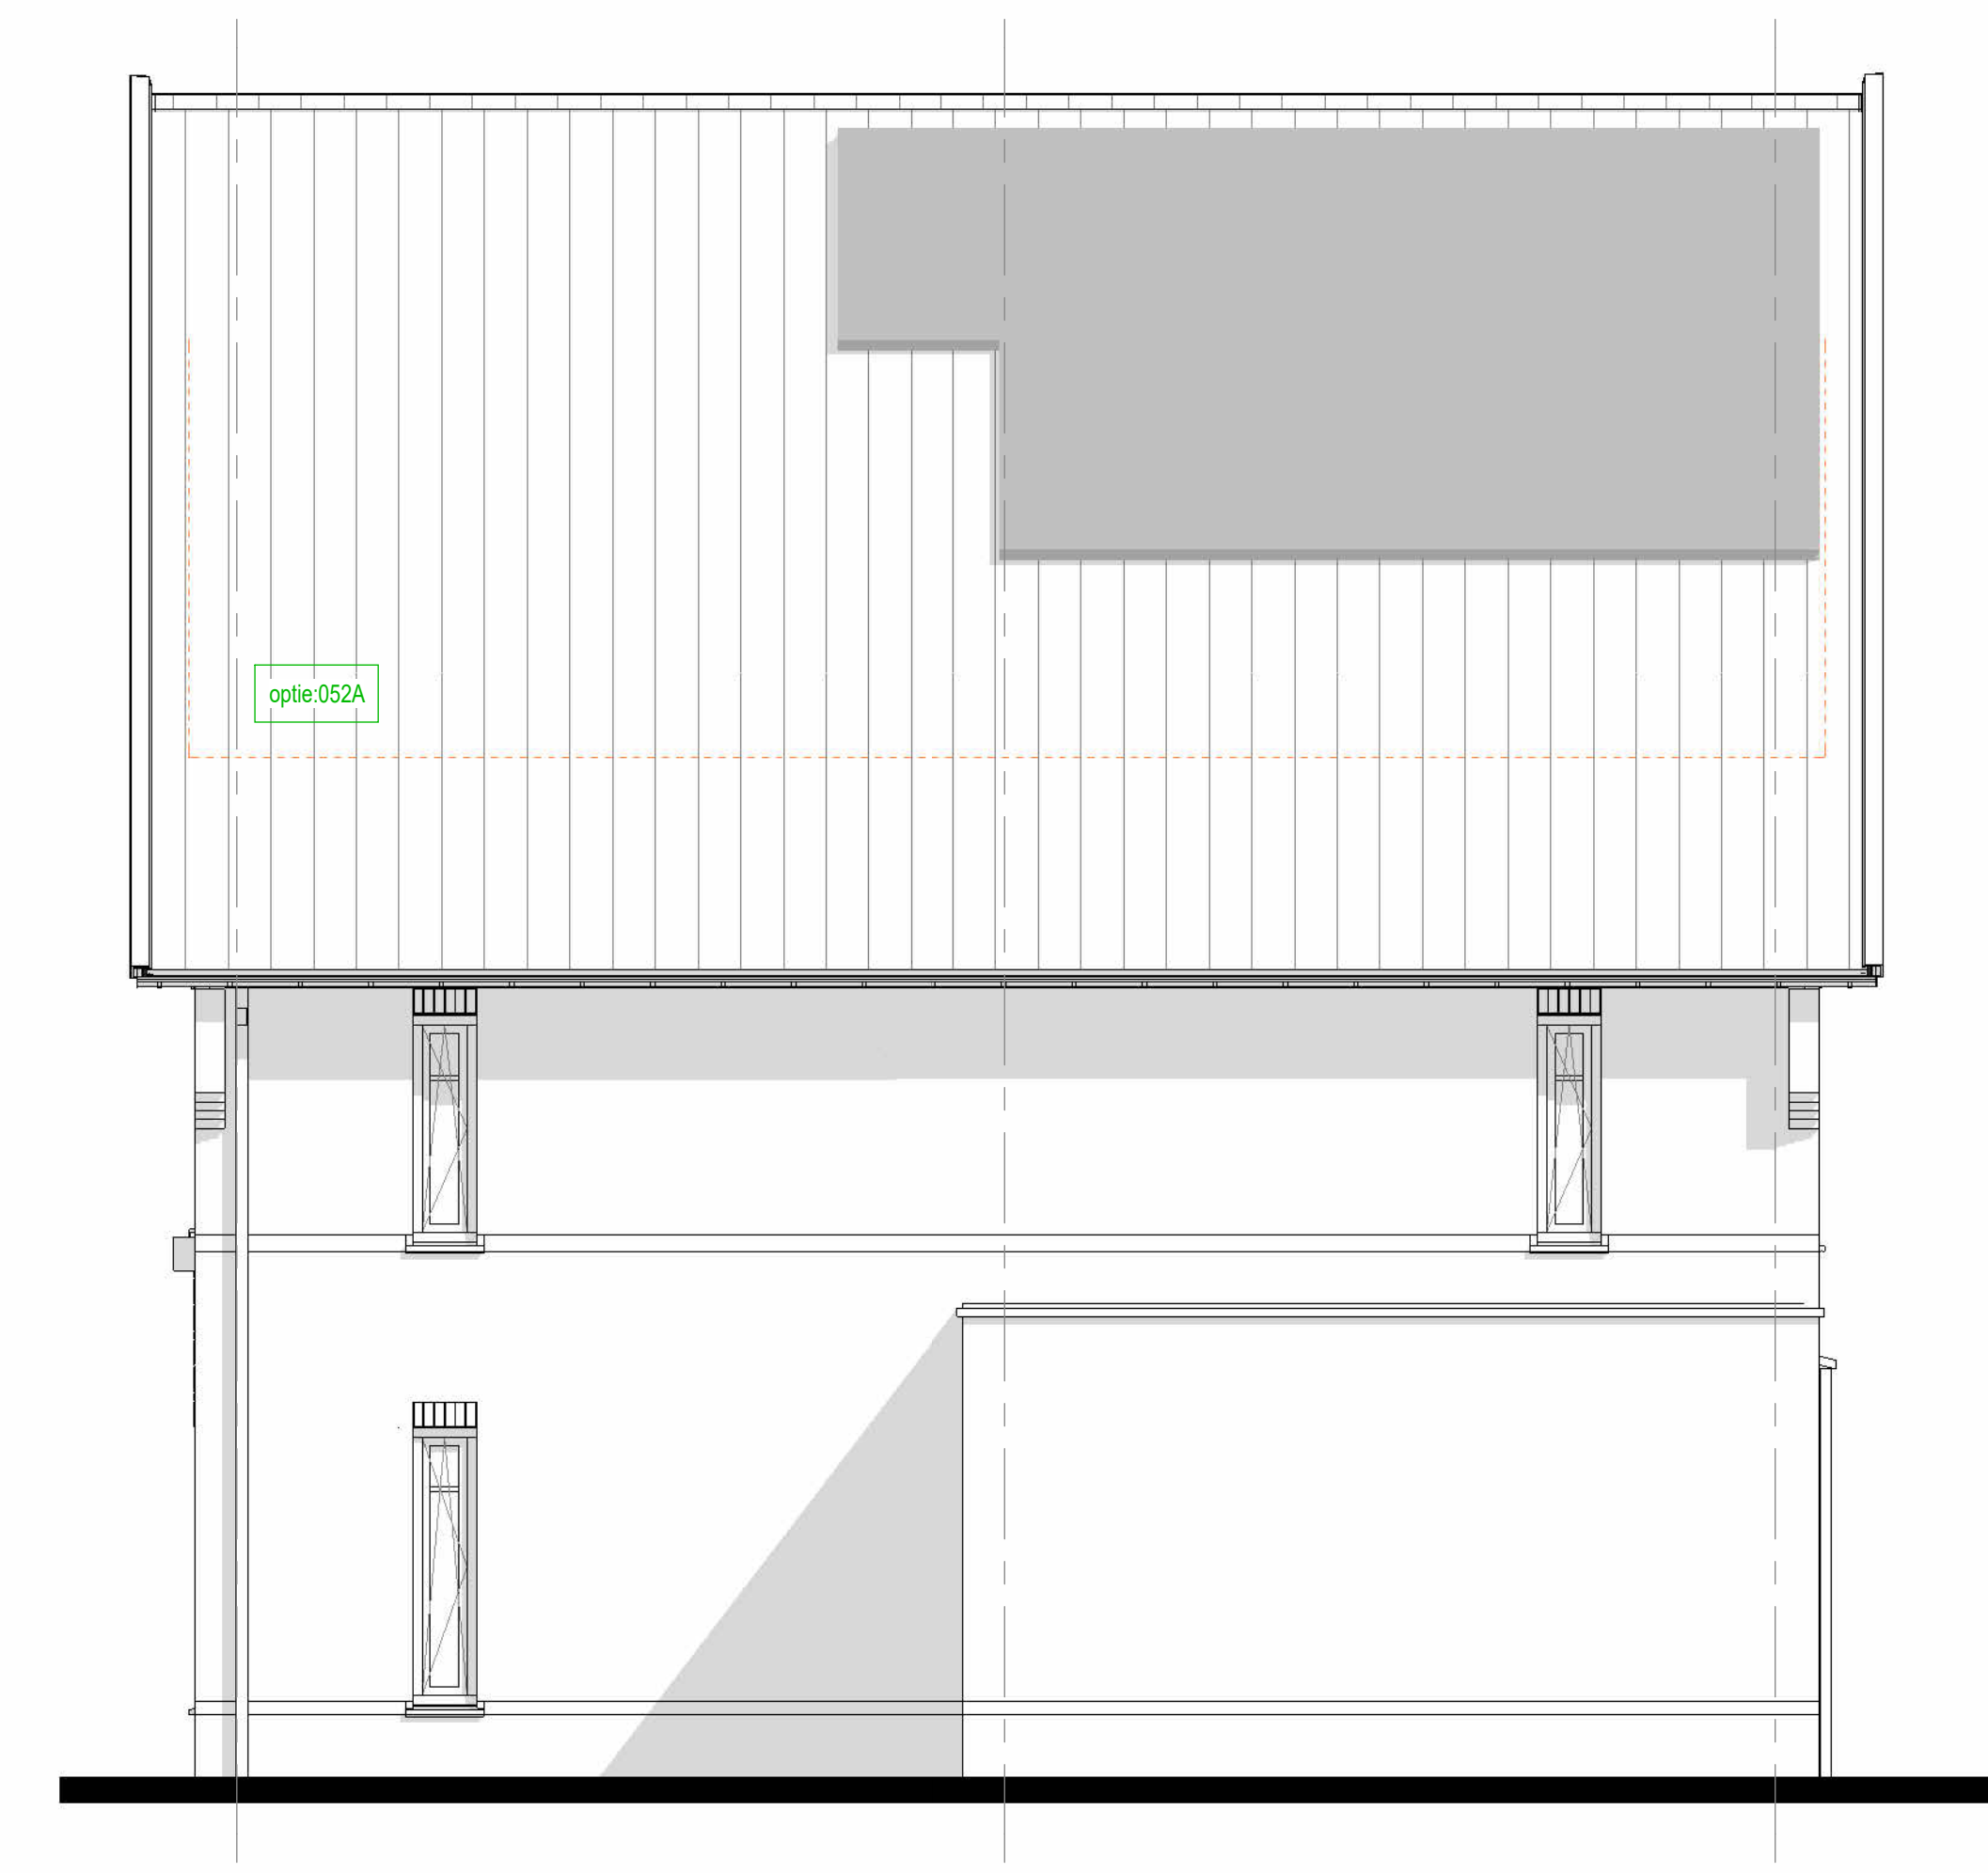

052A : Extra zonnepanelen

Bouwnummer getekend : 067
 Bouwnummer gespiegeld : -

| Renvooi opties | |
|----------------|---|
| | Standaard posities, afmeting etc. conform bouwkundige tekening woning |
| | Gewijzigde positie, afmeting etc. nadat optie gekozen is |
| | Nummer verwijzend koperkeuzelijst |
| | Zone t. b. v zonnepanelen * Aantallen en posities zijn indicatief |

Bouwnummers
060 & 067

DEFINITIEF

De Pas fase 2
OPTIES - Blok 6 - 060 - GVLS

werknr.: 11090

tek.nr.: 06.610

schaal: 1:50

formaat: 1399x841

getekend: Afd. BIM (Trebbe)

datum: 15-12-2023

wijziging:

Trebbe NoordOost B.V.

telefoon: 088 259 00 00
 website: www.trebbe.nl

