


optie:033

voorgevel

033 : Dubbele metalen garagedeuren

Bouwnummer getekend : 065
Bouwnummer gespiegeld : -

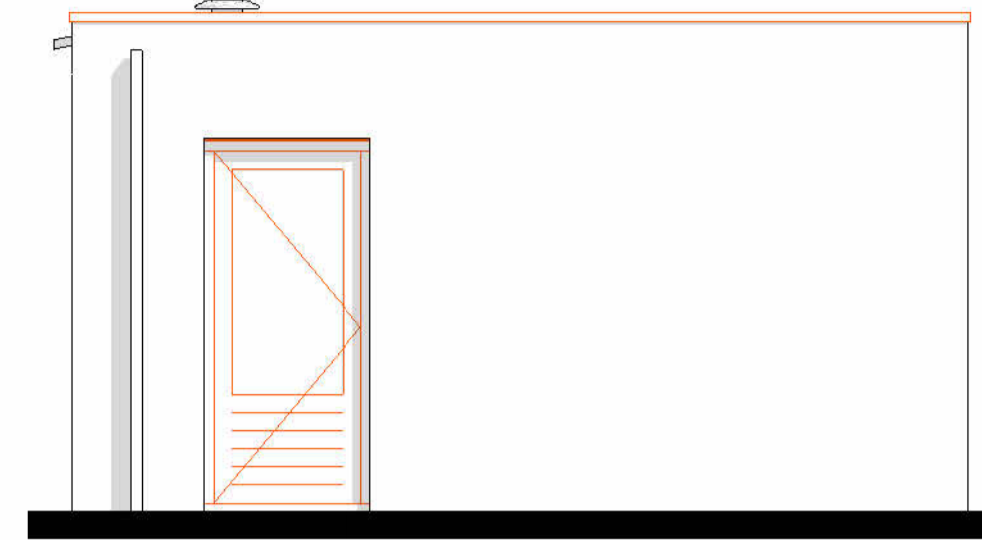


optie:090Z

linker zijgevel

090Z : Buitendeur in berging aan de zijgevelzijde


Bouwnummer getekend : 062, 063, 065, 066
Bouwnummer gespiegeld : 061, 064

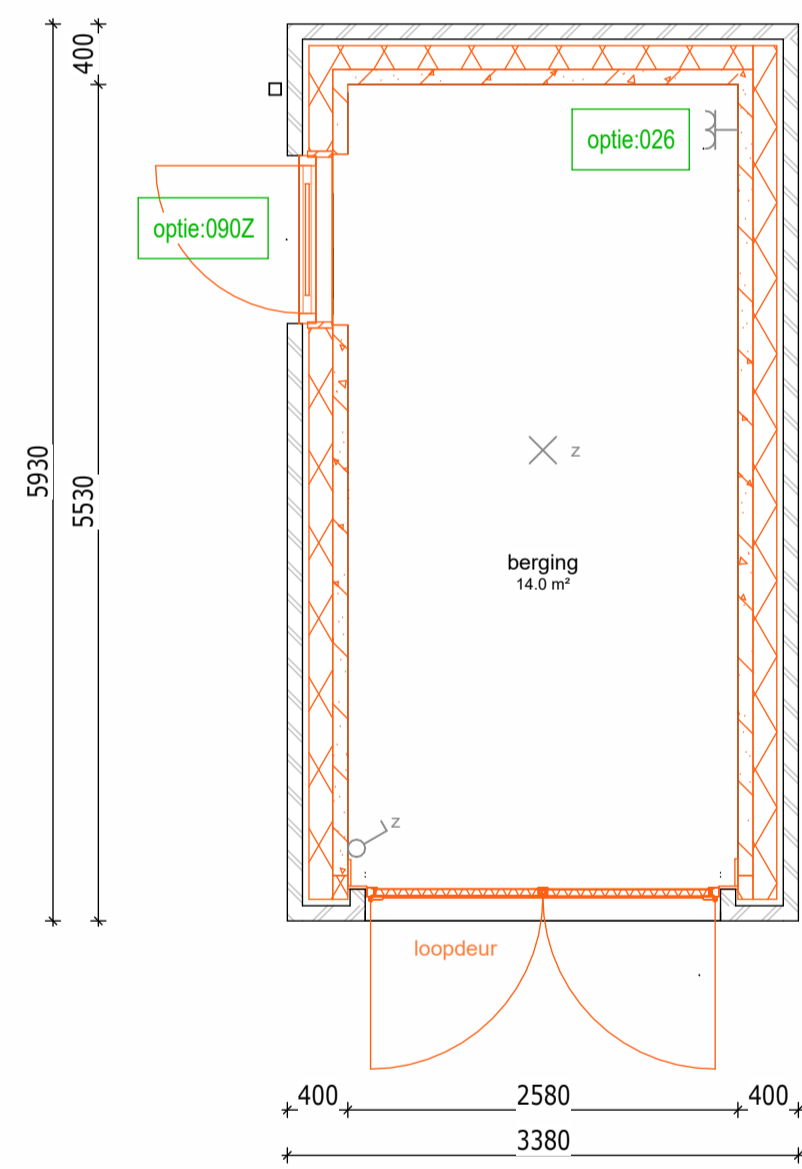

begane grond

026 : Berging isoleren, incl. dubbele metalen deuren
090Z : Buitendeur in berging aan de zijgevelzijde

Bouwnummer getekend : 062, 063, 065, 066
Bouwnummer gespiegeld : 061, 064

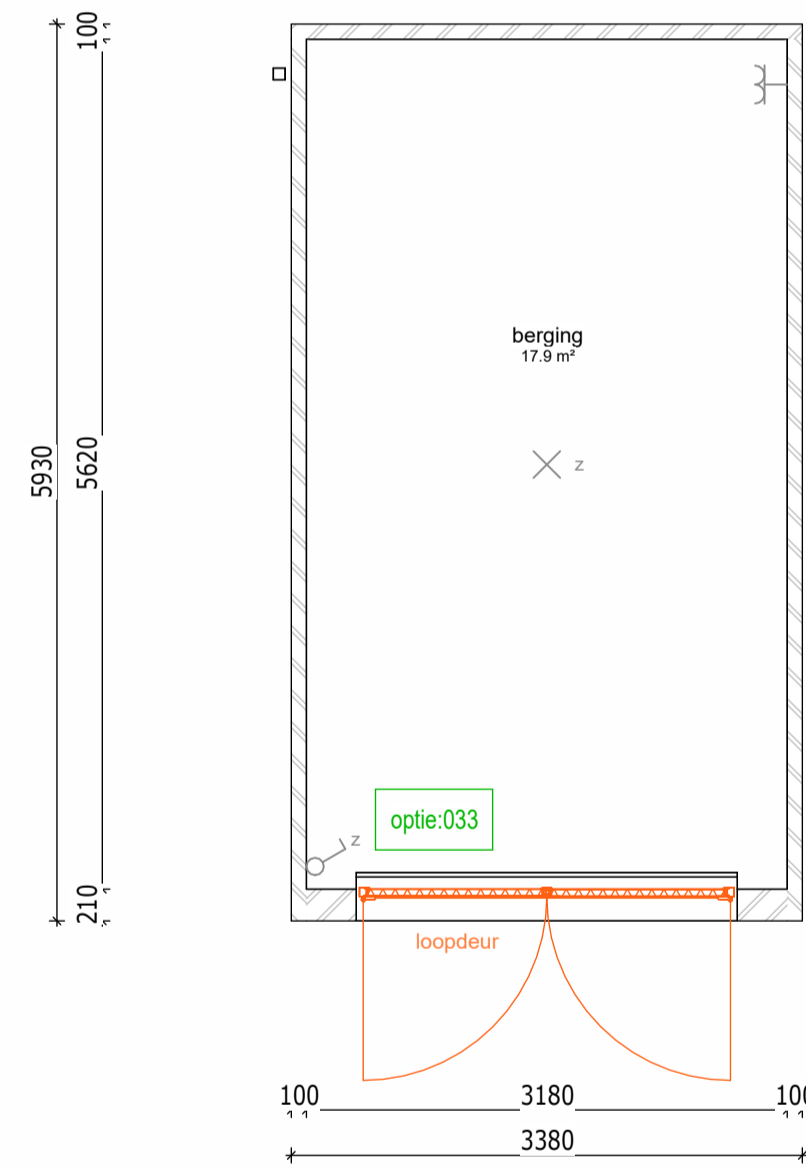

begane grond

033 : Dubbele metalen garagedeuren

Bouwnummer getekend : 062, 063, 065, 066
Bouwnummer gespiegeld : 061, 064

Renvooi opties	
	Standaard posities, afmeting etc. conform bouwkundige tekening woning
	Gewijzigde positie, afmeting etc. nadat optie gekozen is
	Nummer verwijzend koperkeuzelijst
	Zone t.b.v zonnepanelen * Aantallen en posities zijn indicatief

Bouwnummers
061, 062, 063, 064, 065 & 066

DEFINITIEF

De Pas fase 2

OPTIES - Blok 6 - Berging

bloknr.:

tek.nr.: 06.624

datum: 15-12-2023

schaal: 1:50

wijziging:

formaat:

getekend: Afd. BIM (Trebbe)

Trebbe NoordOost B.V.

telefoon: 088 259 00 00
website: www.trebbe.nl

