


achtergevel opties 1
1 : 100

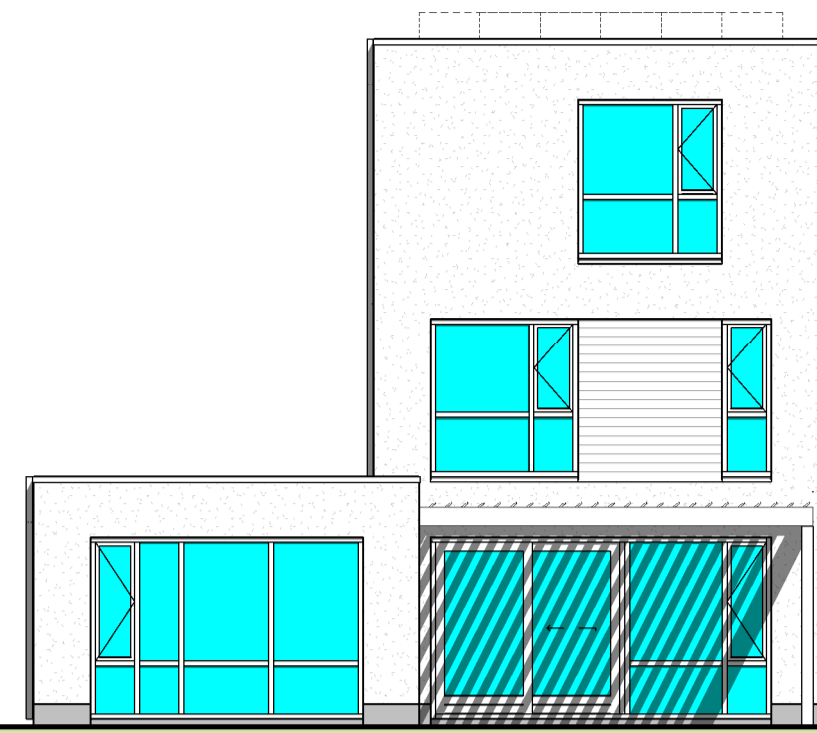


achtergevel opties 2
1 : 100




achtergevel opties 3
1 : 100




achtergevel opties 4
1 : 100

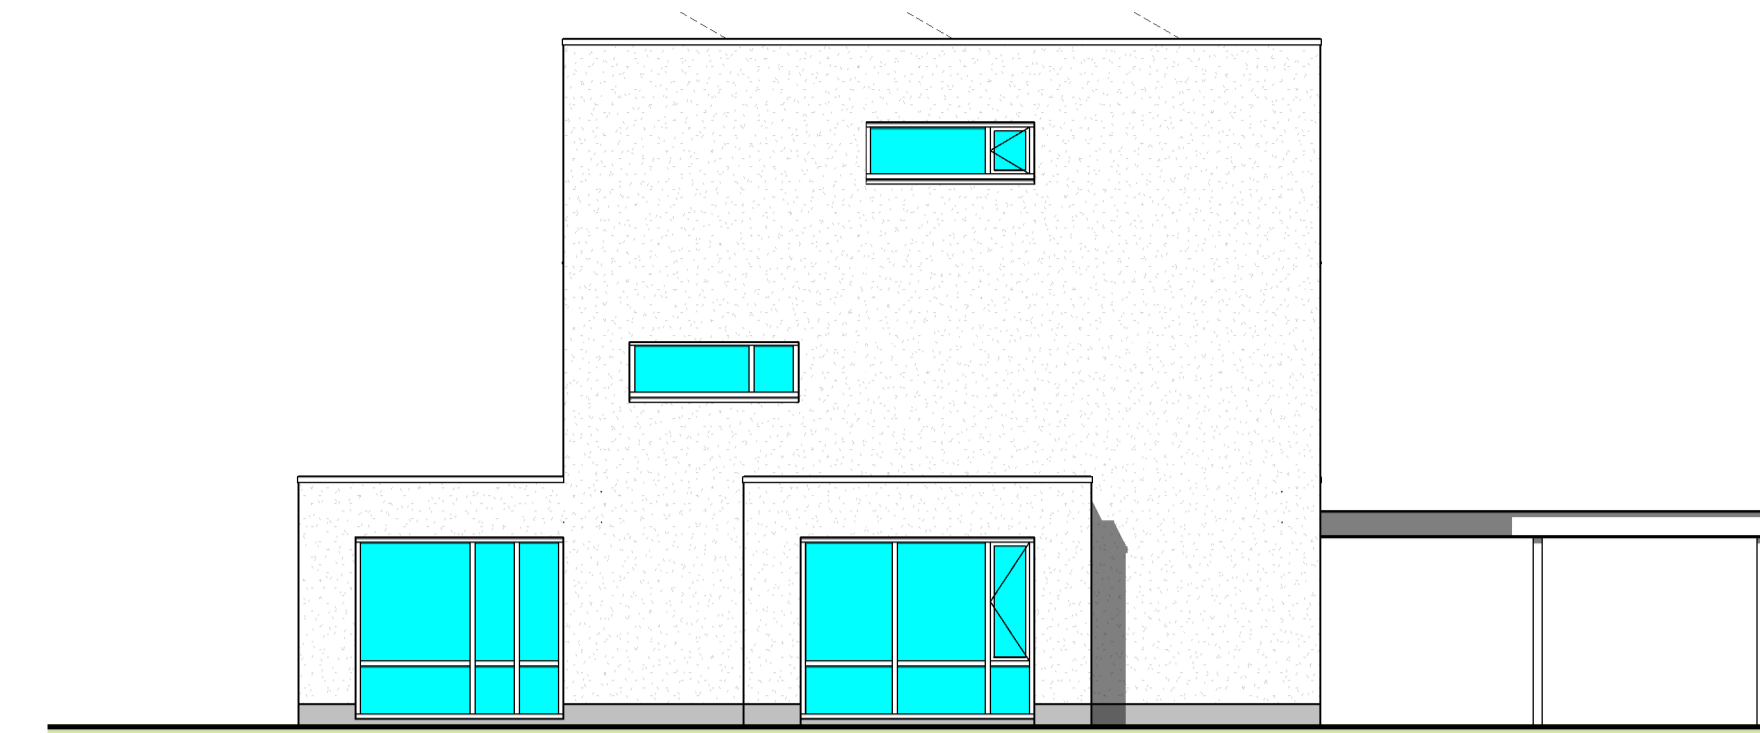


linkergevel opties 5
1 : 100

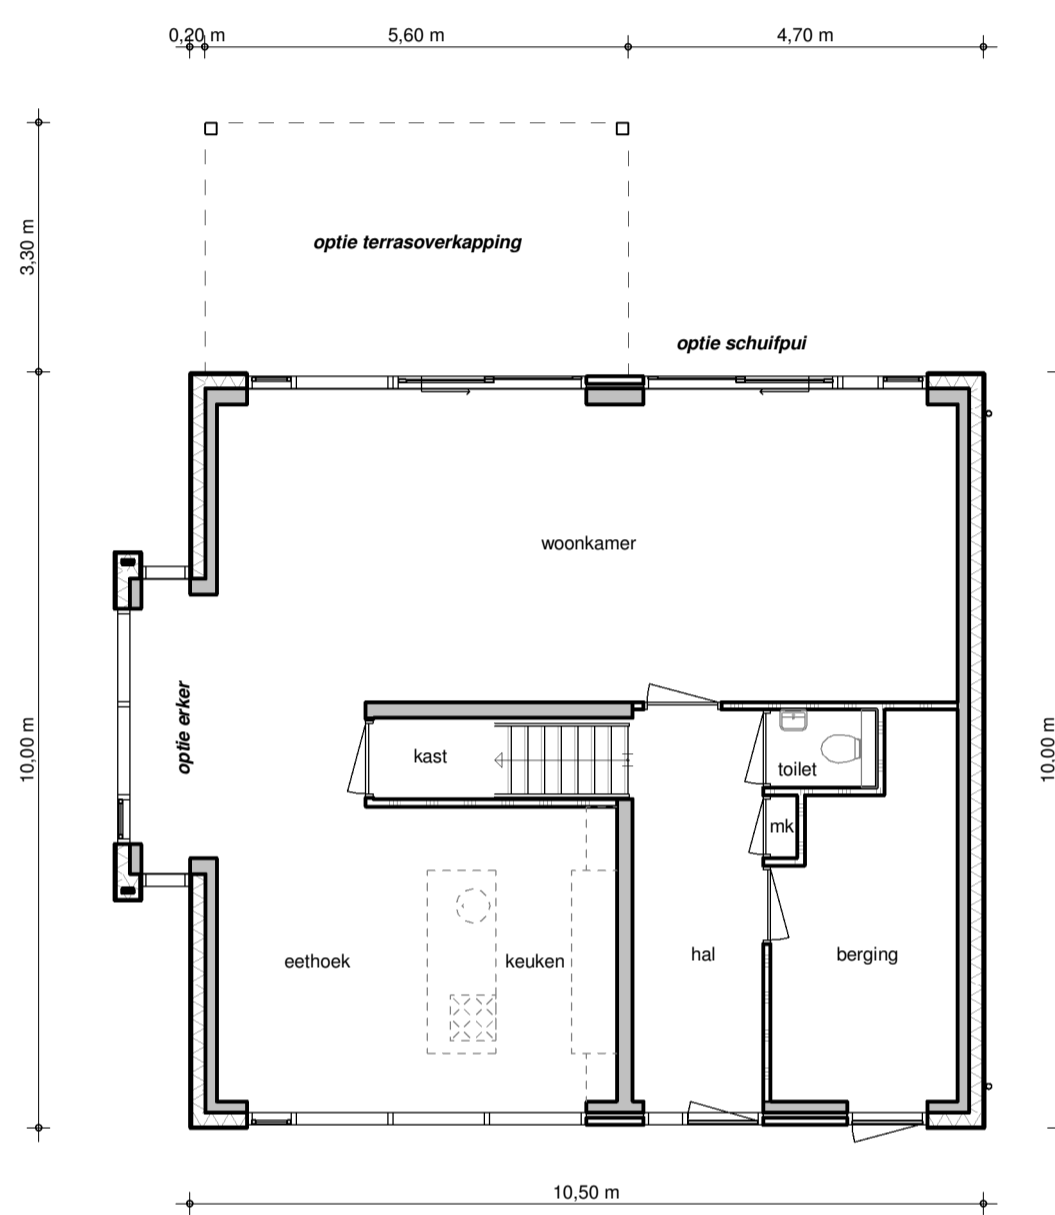


begane grond opties 1
1 : 100

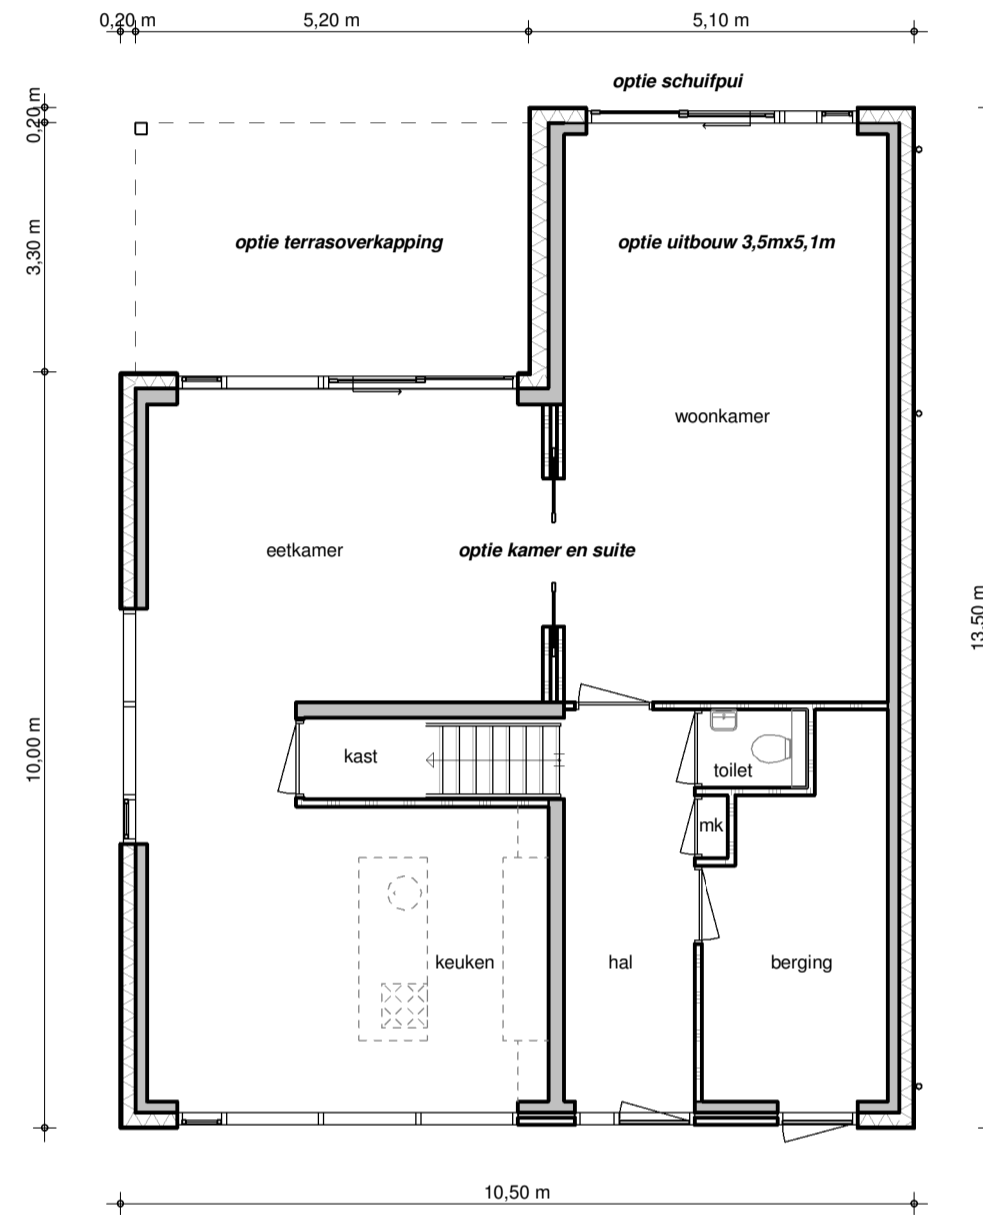


begane grond opties 2
1 : 100

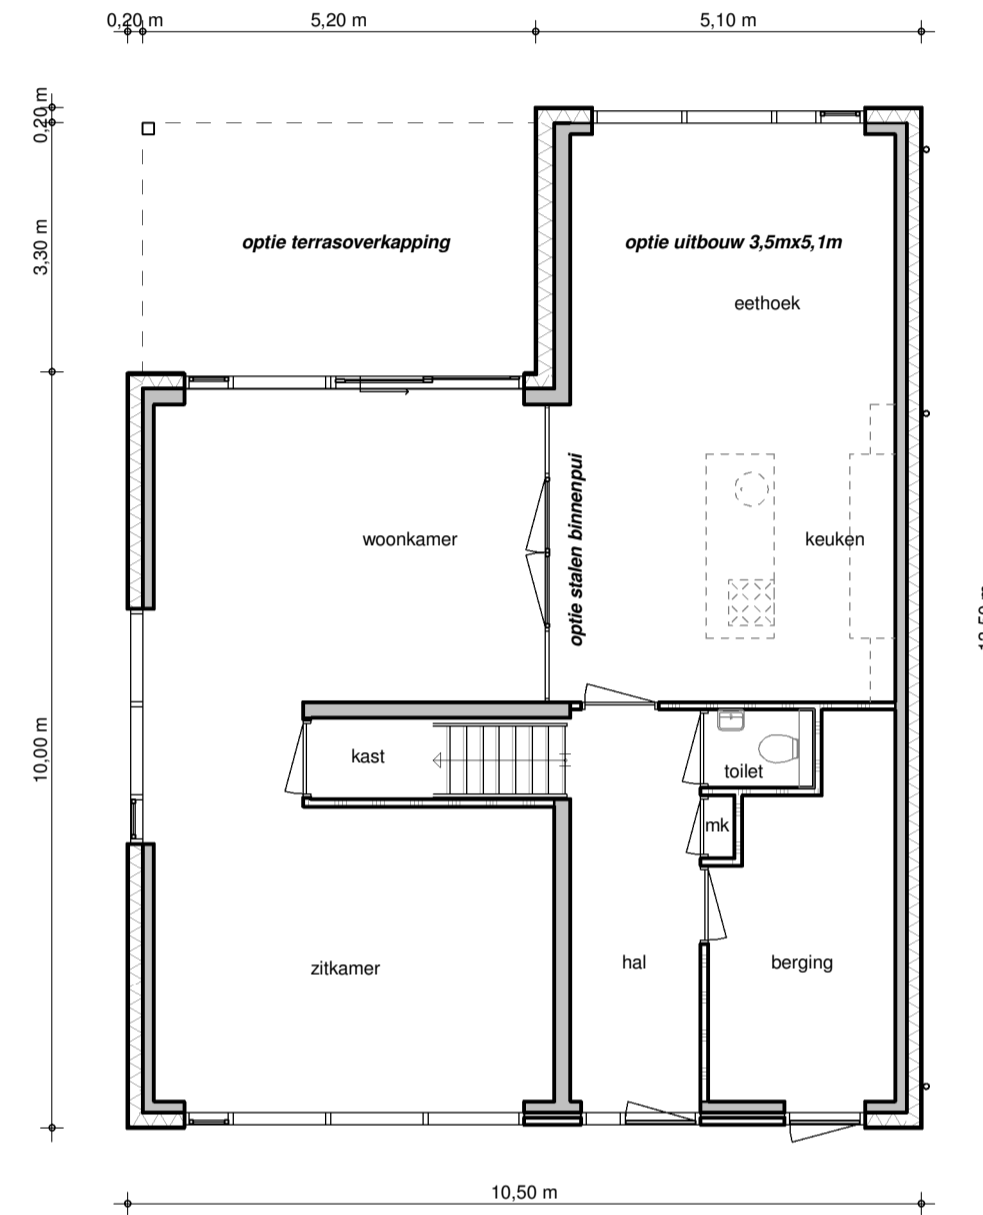

begane grond opties 3
1 : 100

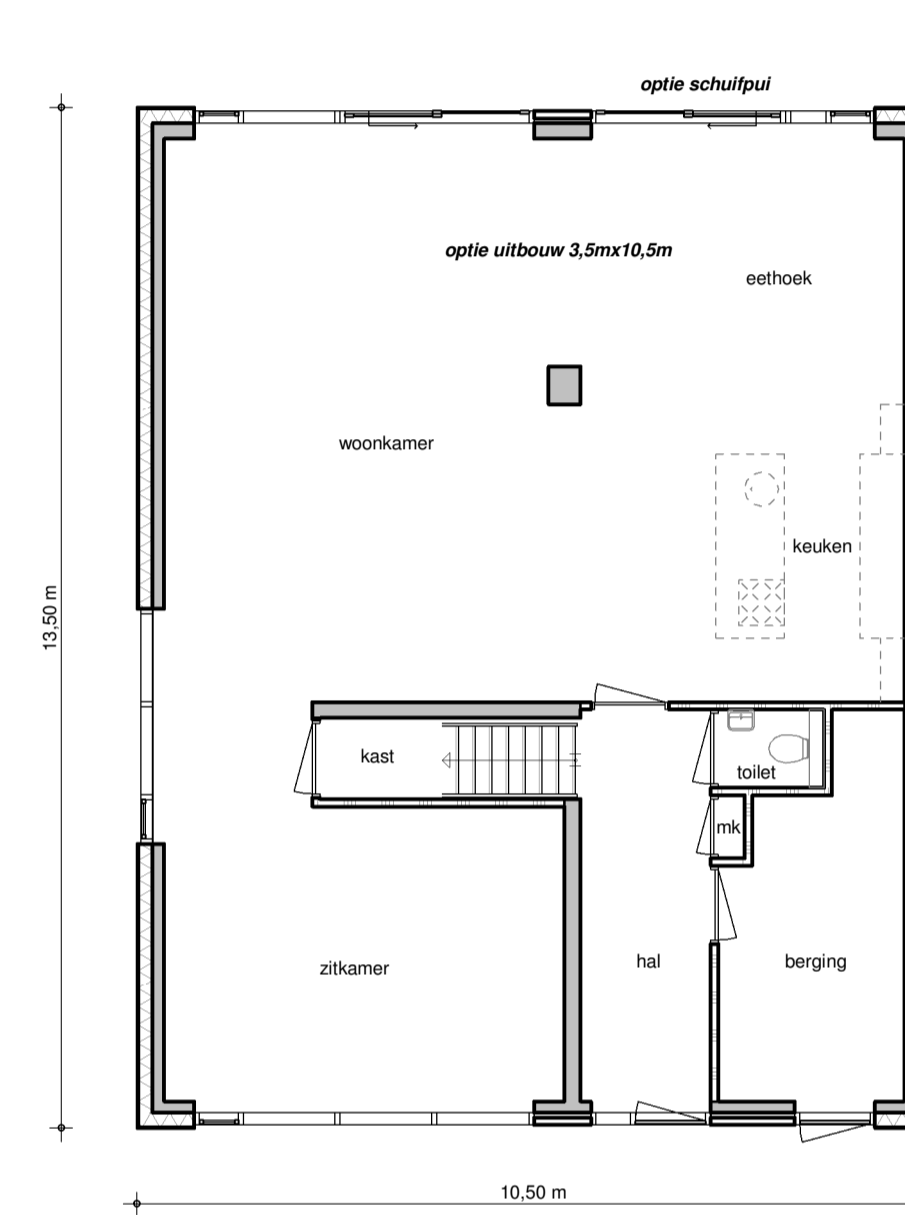

begane grond opties 4
1 : 100

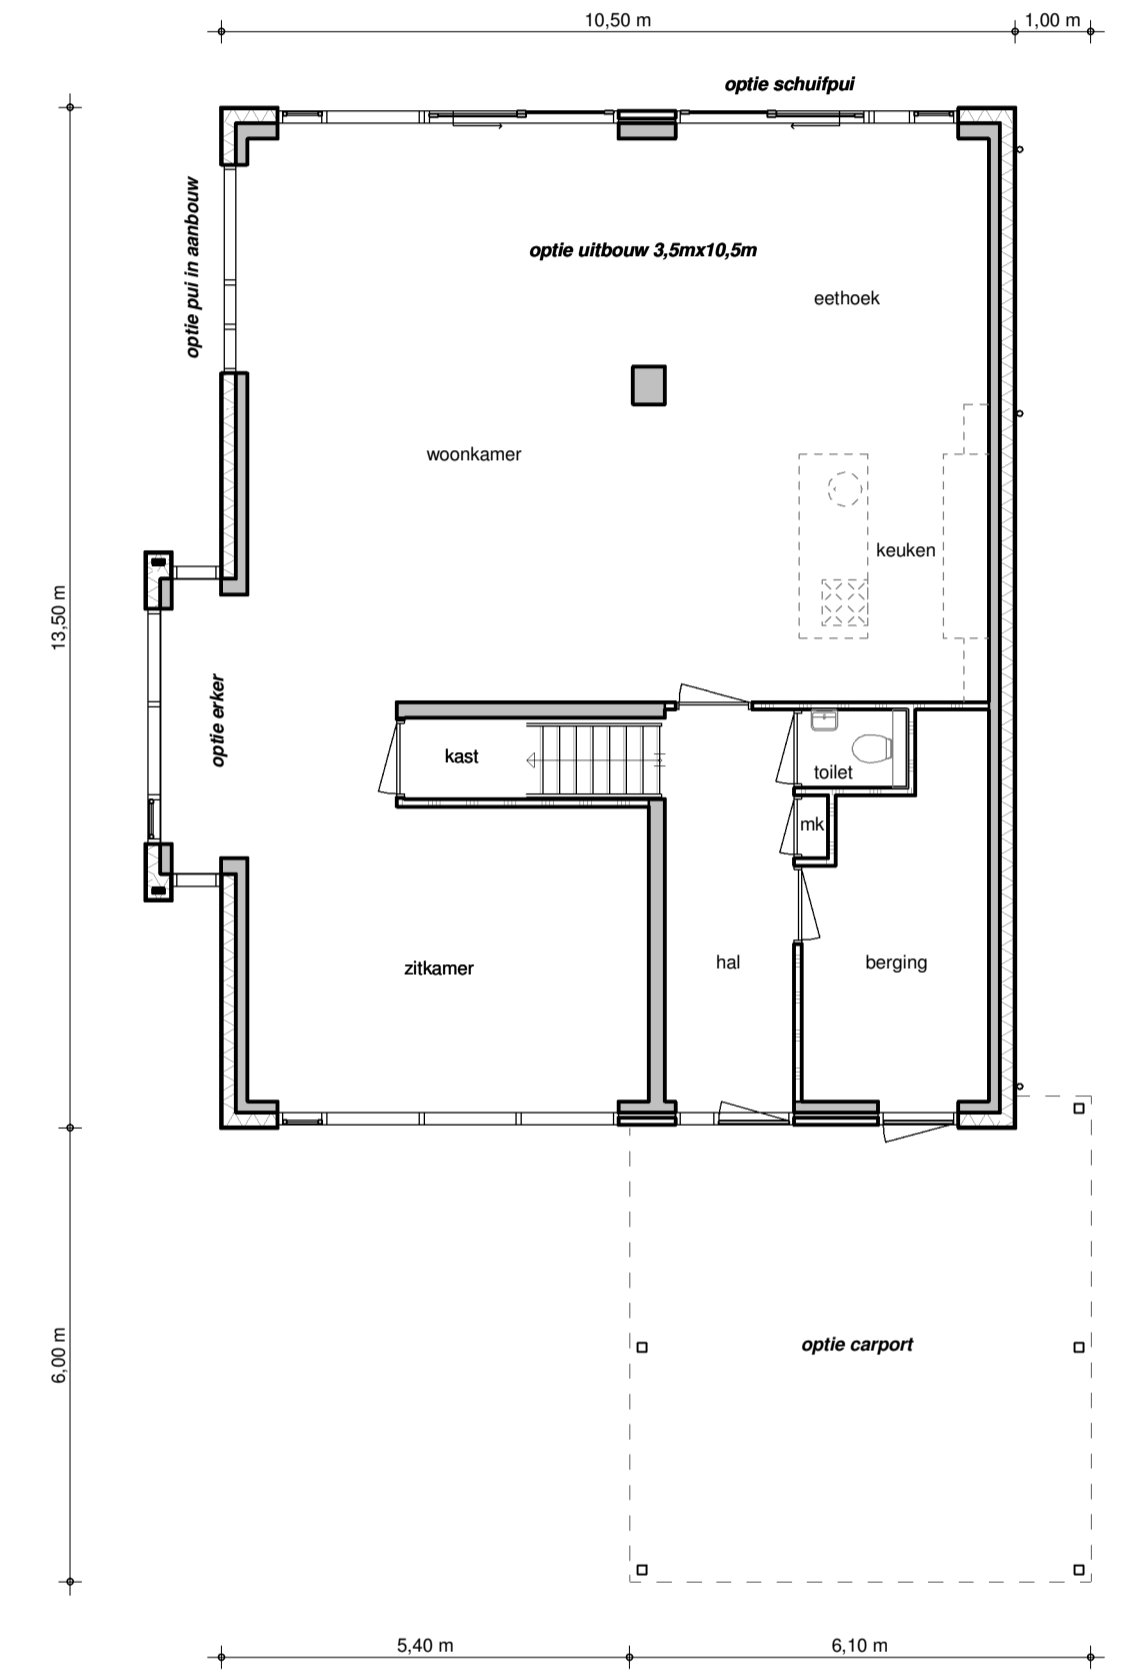

begane grond opties 5
1 : 100



perspectief opties 1



perspectief opties 2



perspectief opties 3



perspectief opties 4



perspectief opties 5



perspectief opties 1



voorgevel opties 5
1 : 100



opdrachtgever :
project : nieuw te bouwen woning plan "Westeraam Vlierslag - Eiland" te Elst
kavel 01
tekeningnummer : Kopersopties
gewijzigd : a d e g b e h c f i
werknr.: 17046-01
tekenaar: rs
getekend: 04-04-2019