


1e verdieping

144A - Vergroten badkamer (net ca. 500 mm)


Bouwnummer getekend: 061
Bouwnummer gespegeld: -

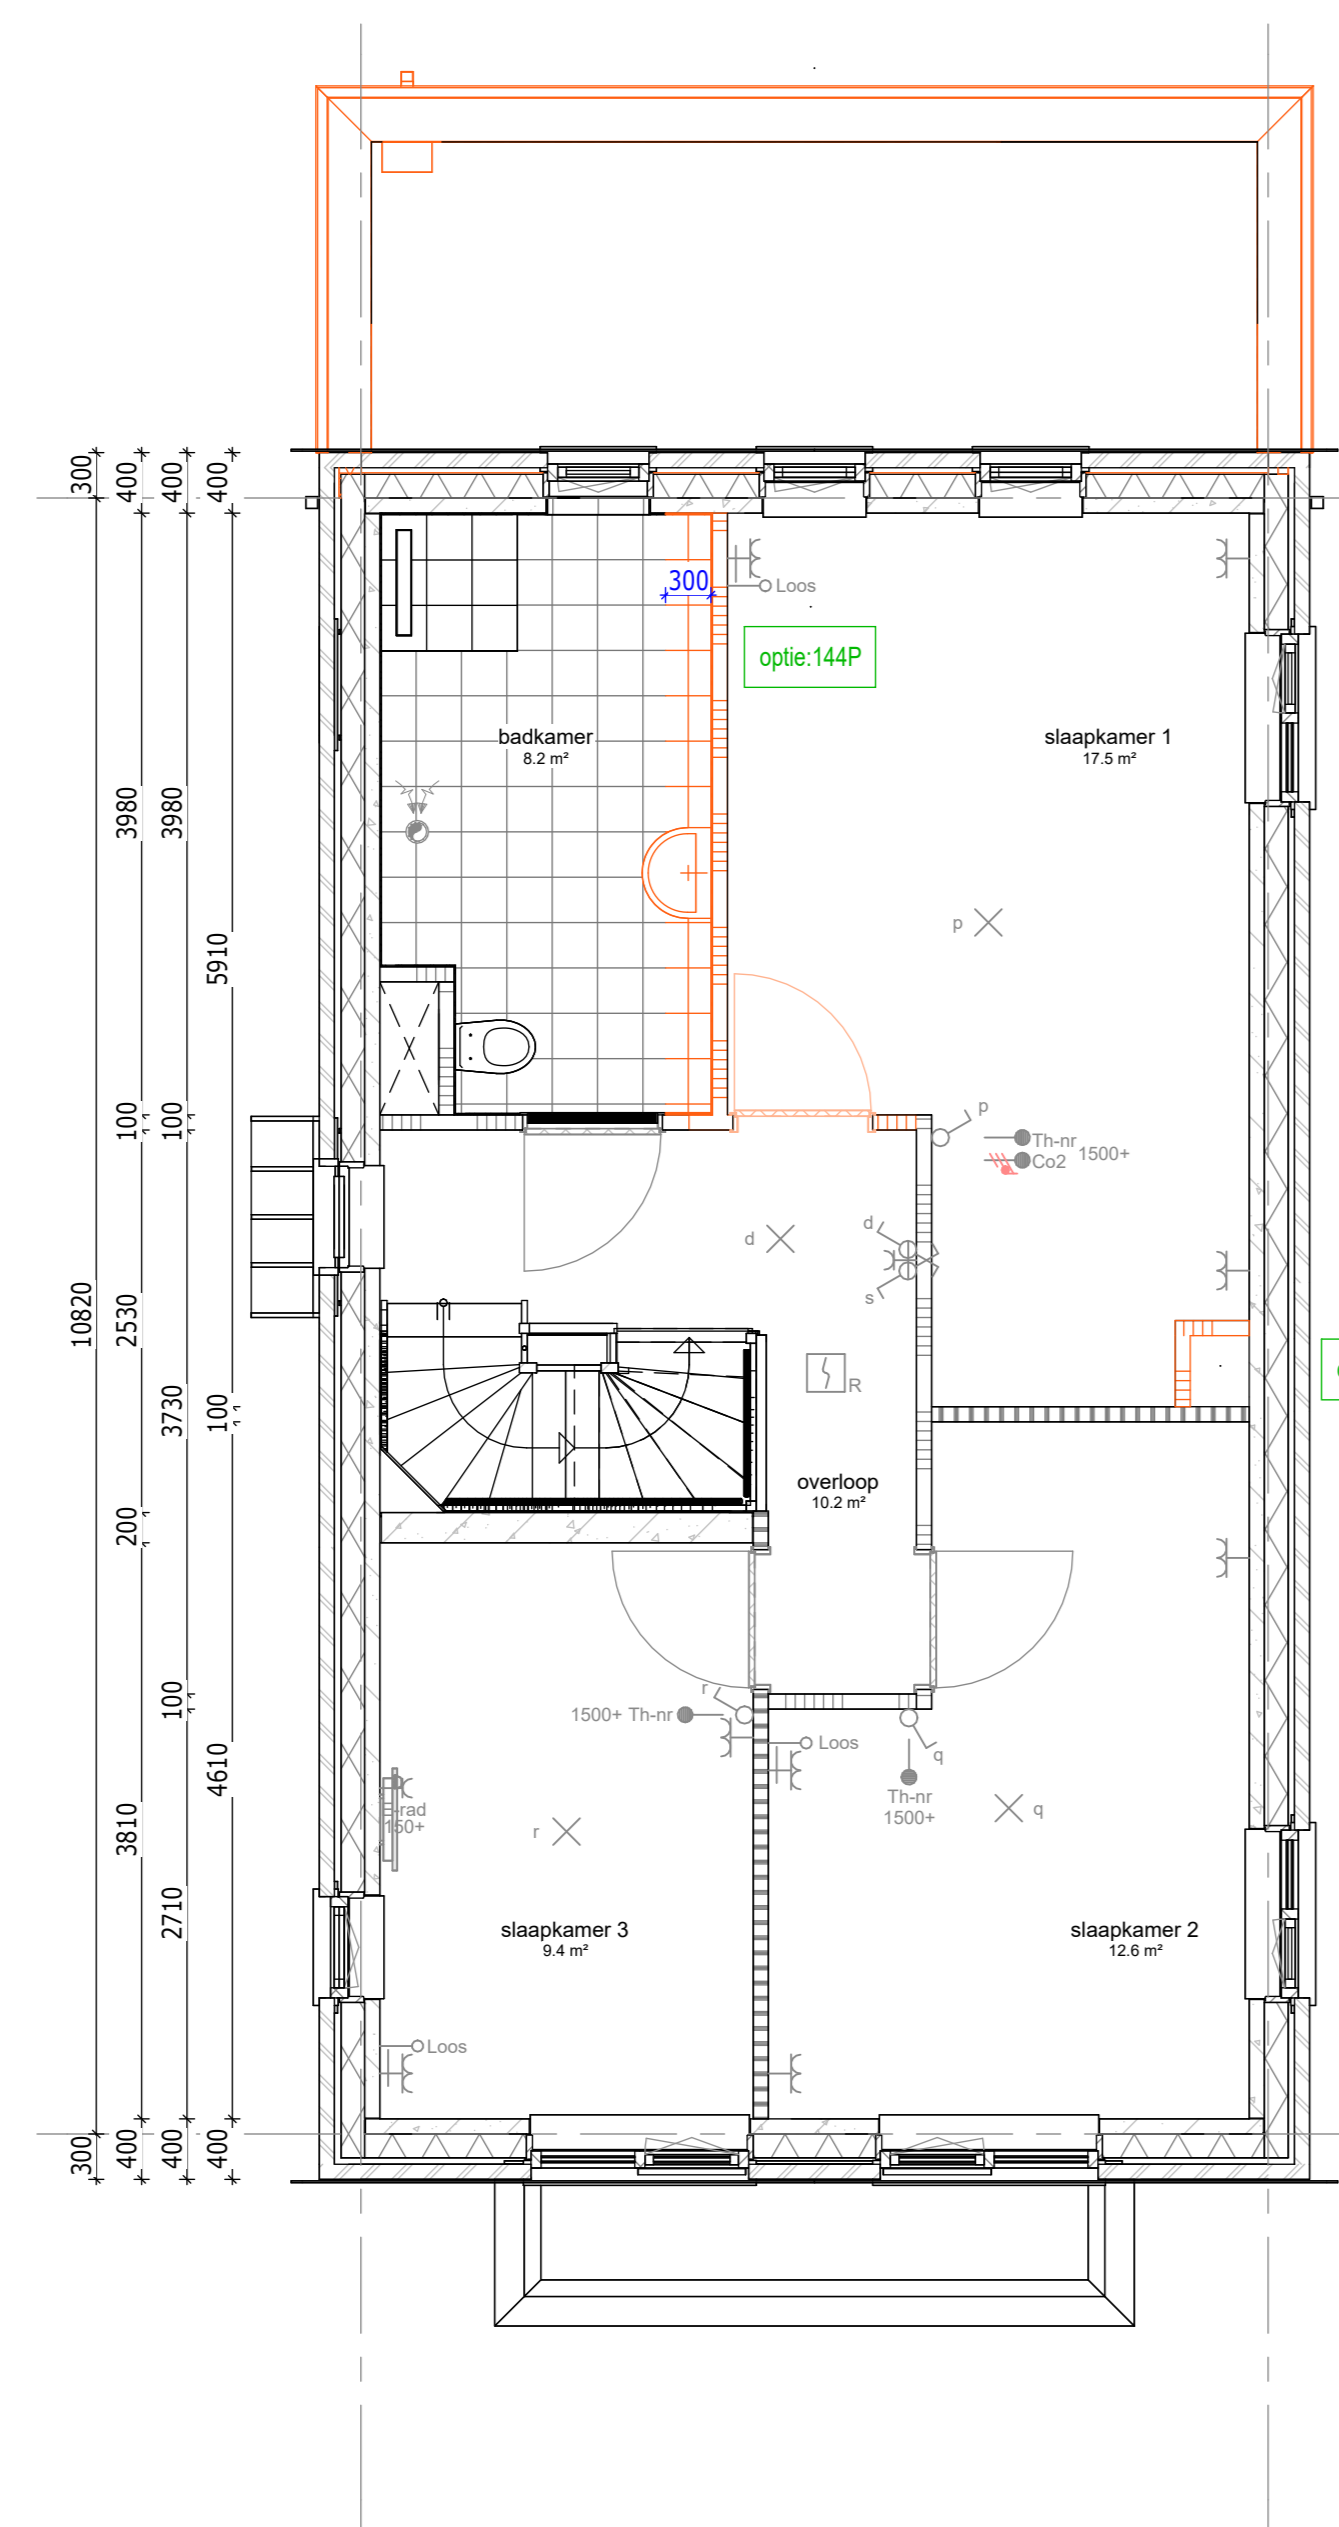

1e verdieping

144P - Vergroten badkamer (net ca. 300 mm)


Bouwnummer getekend: 061
Bouwnummer gespegeld: -

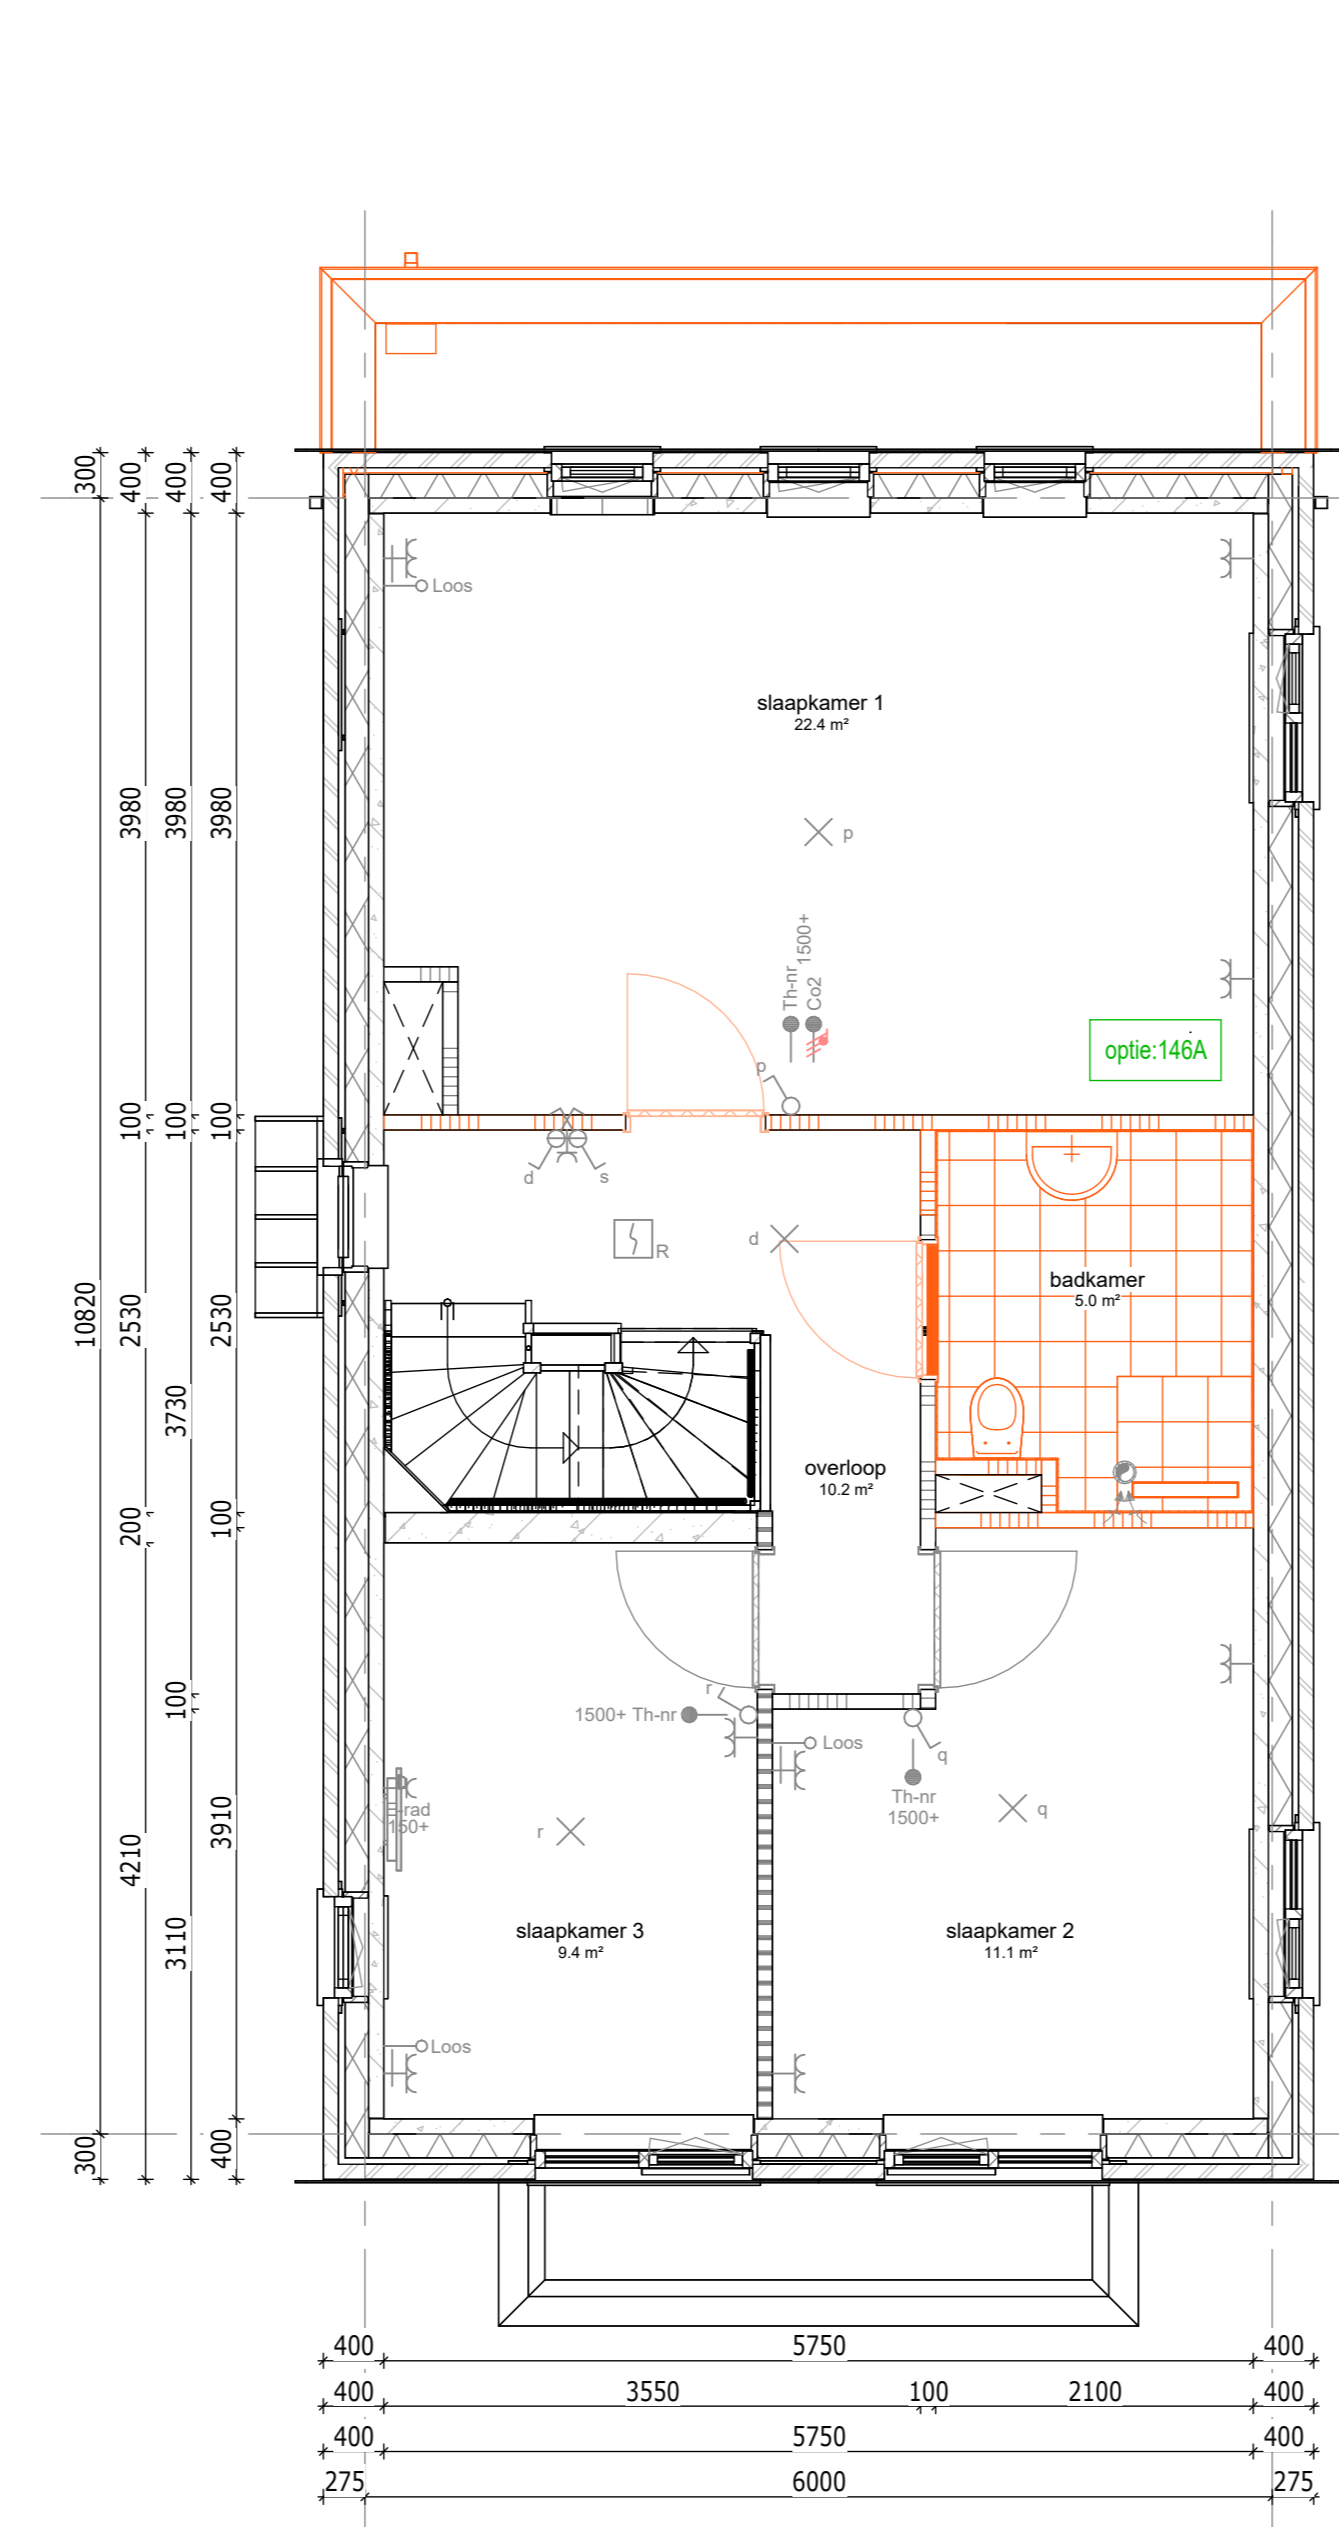

1e verdieping

146A - Verplaatsen badkamer naar de middenribbe en 3 slaapkamers

Bouwnummer getekend: 061
Bouwnummer gespegeld: -

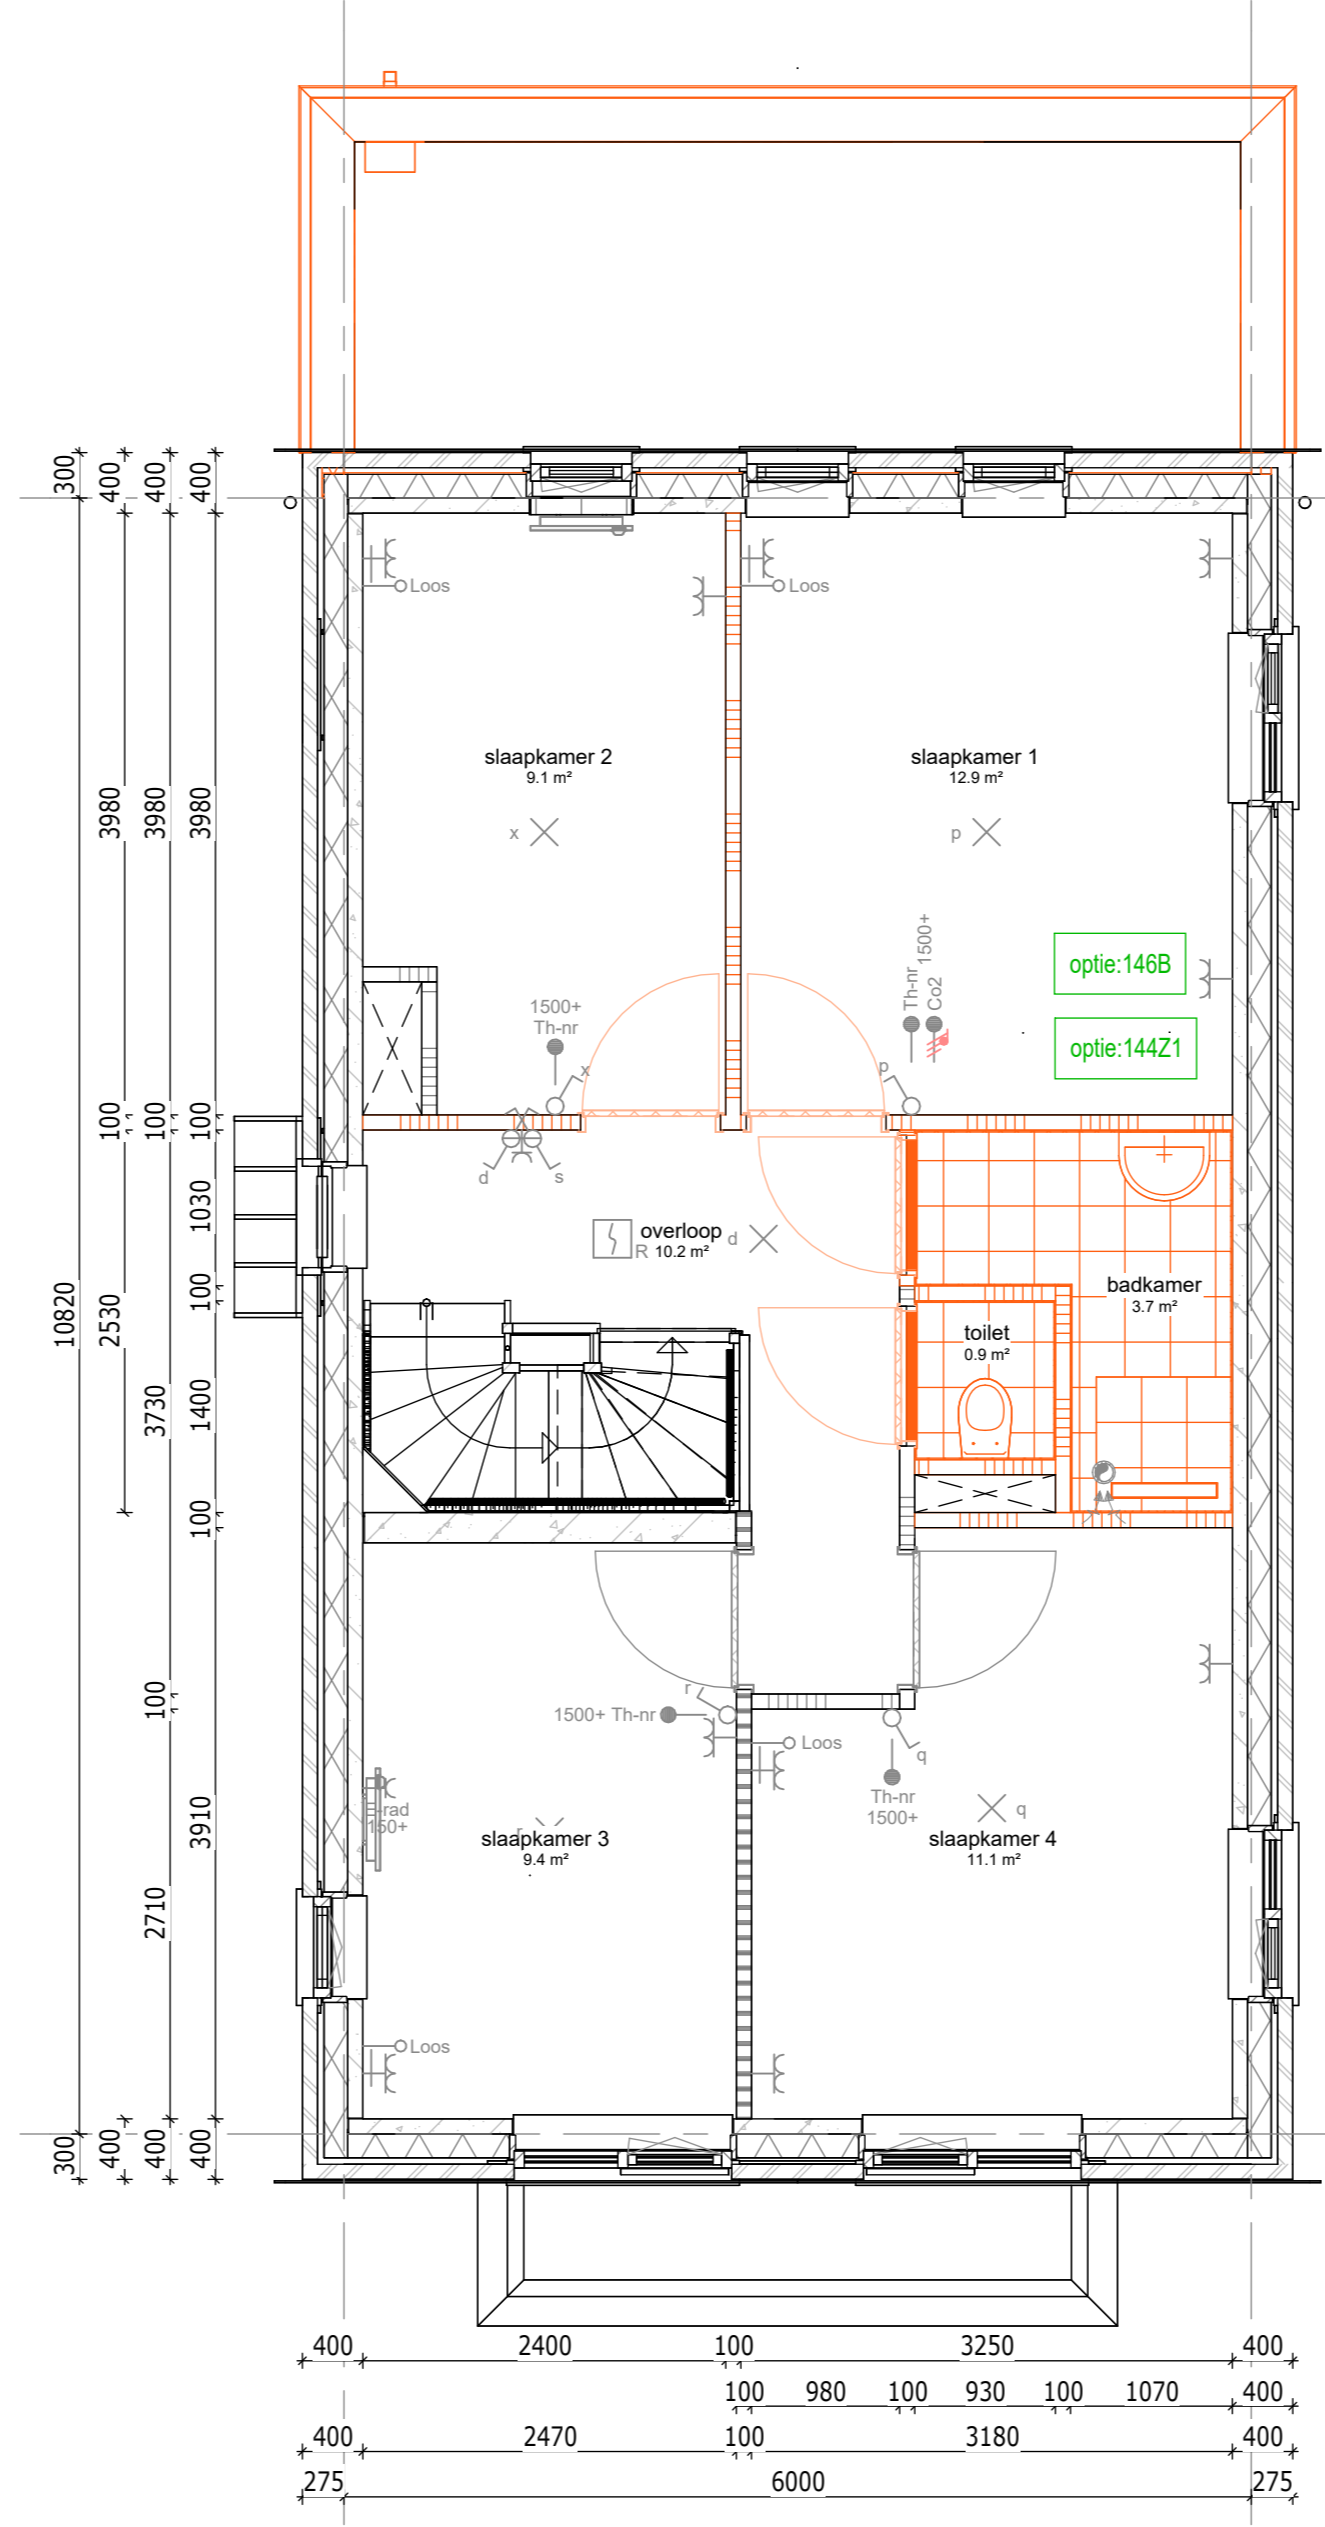


1e verdieping

146B - Verplaatsen badkamer naar de middenribbe en 4 slaapkamers

142I - Separate badruimte op verdieping i.c.m. optie 146A of 146B


Bouwnummer getekend: 061
Bouwnummer gespegeld: -

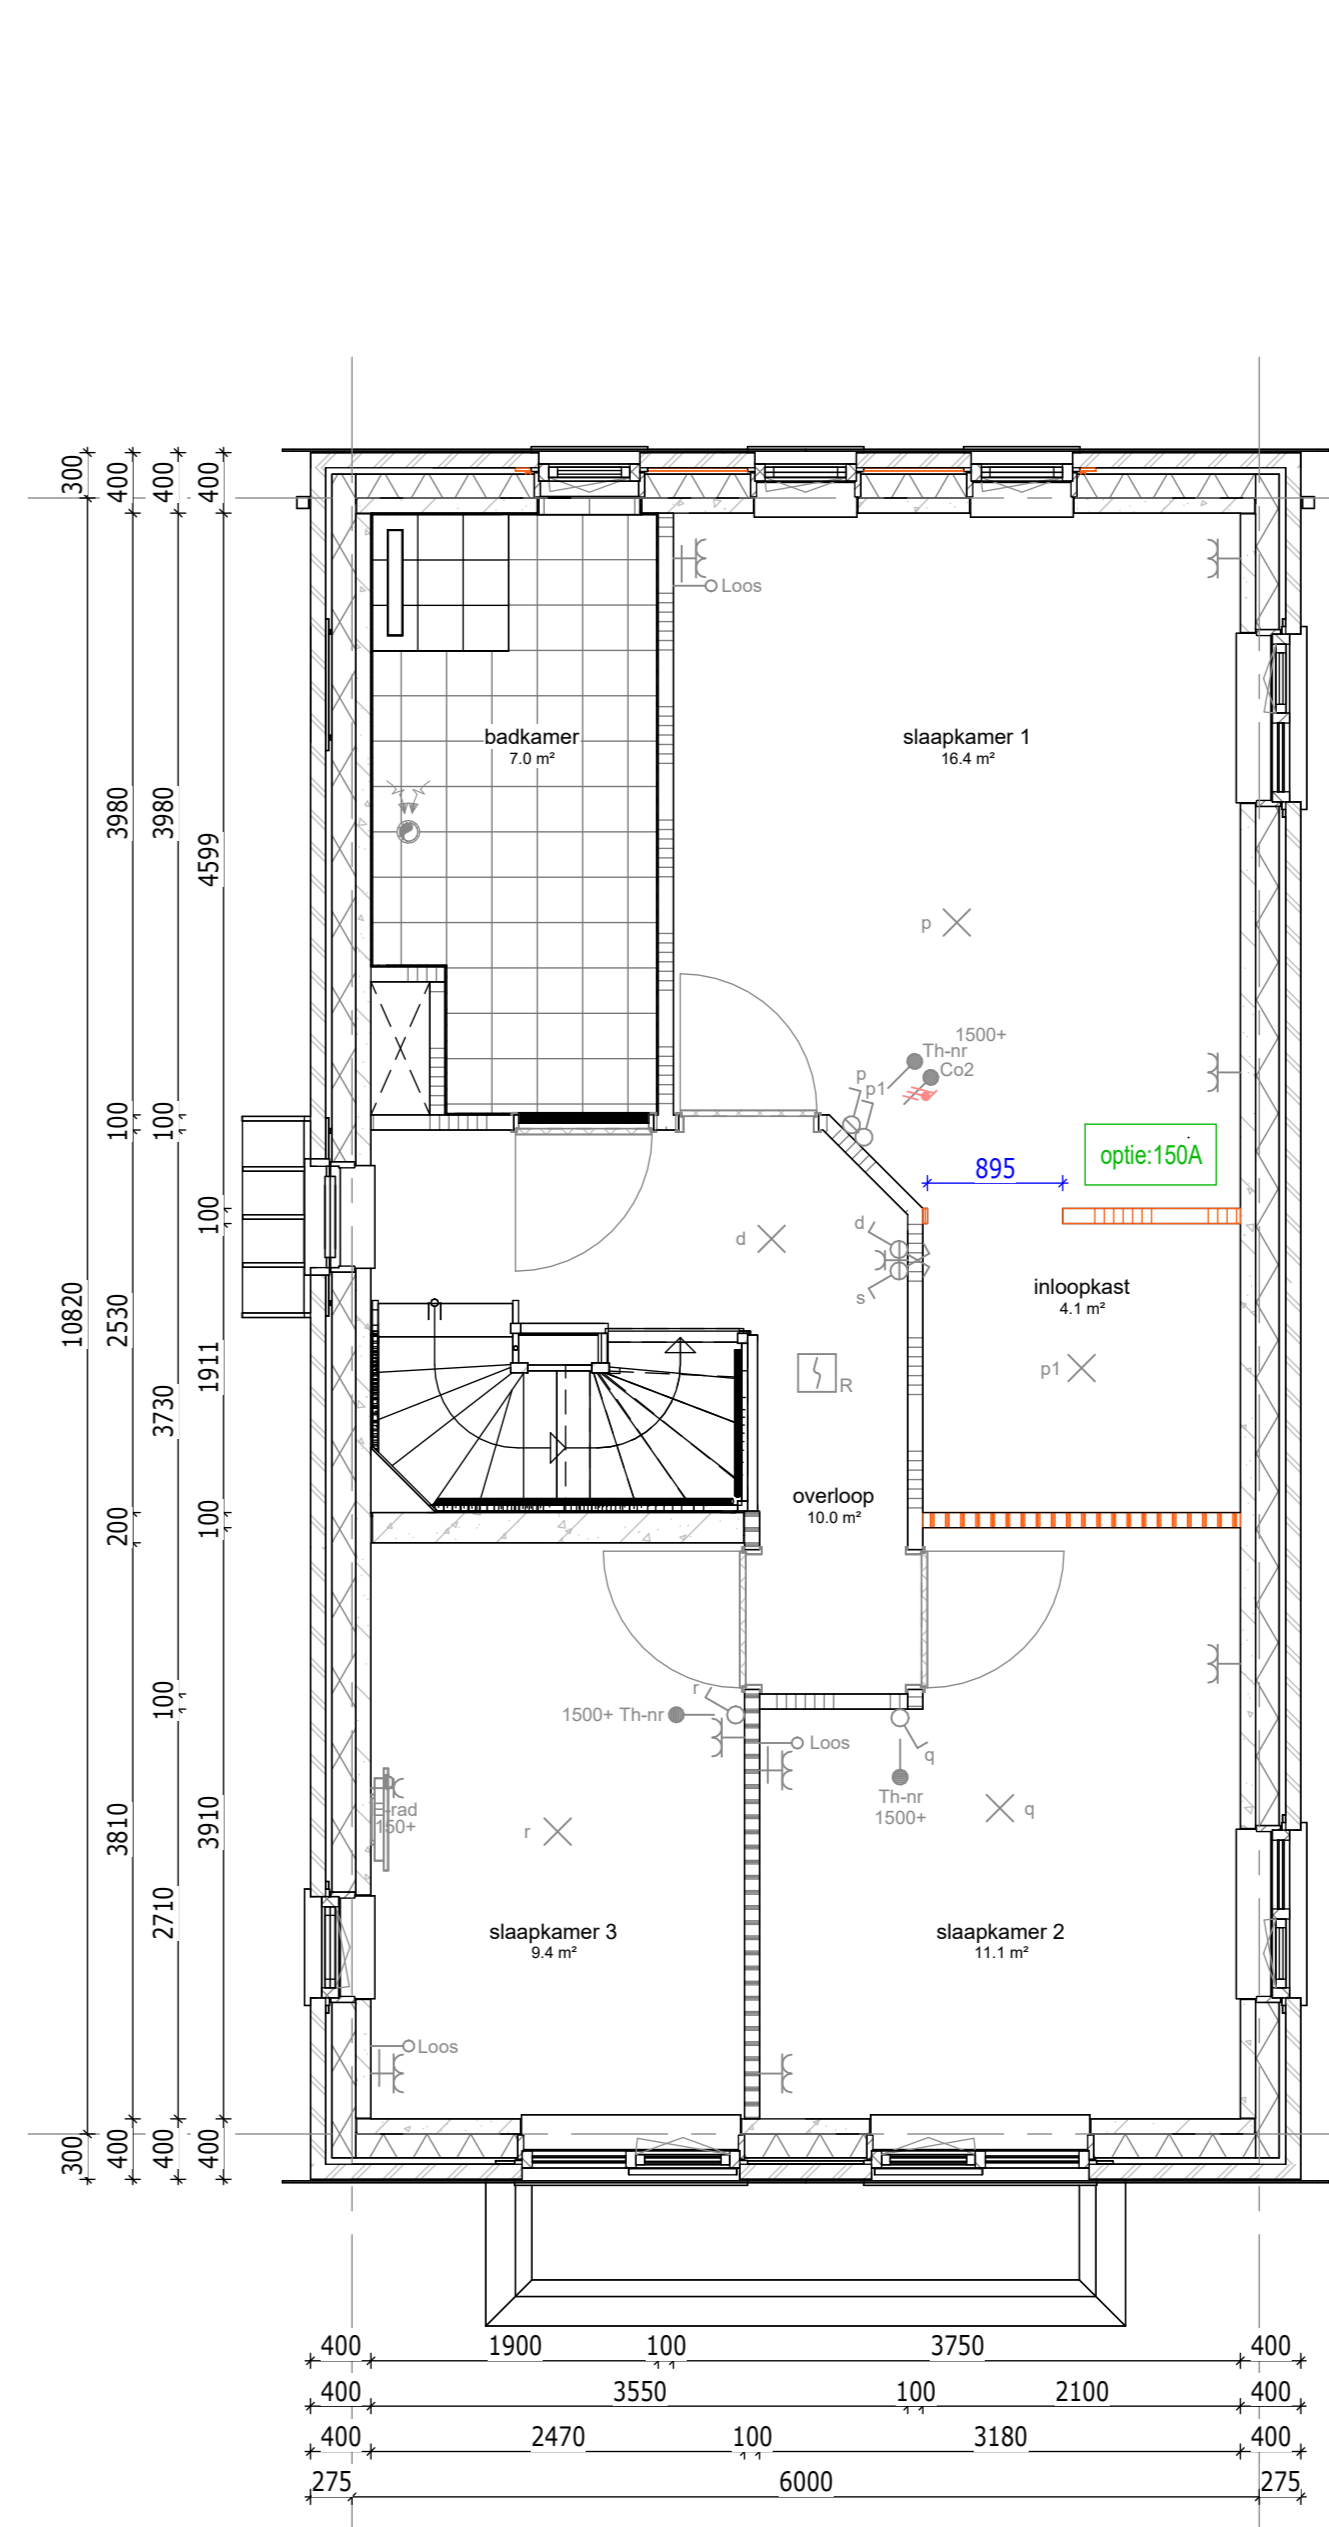

1e verdieping

150A - Inloopkast t.b.v. slaapkamer achtergevel

Bouwnummer getekend: 061
Bouwnummer gespegeld: -

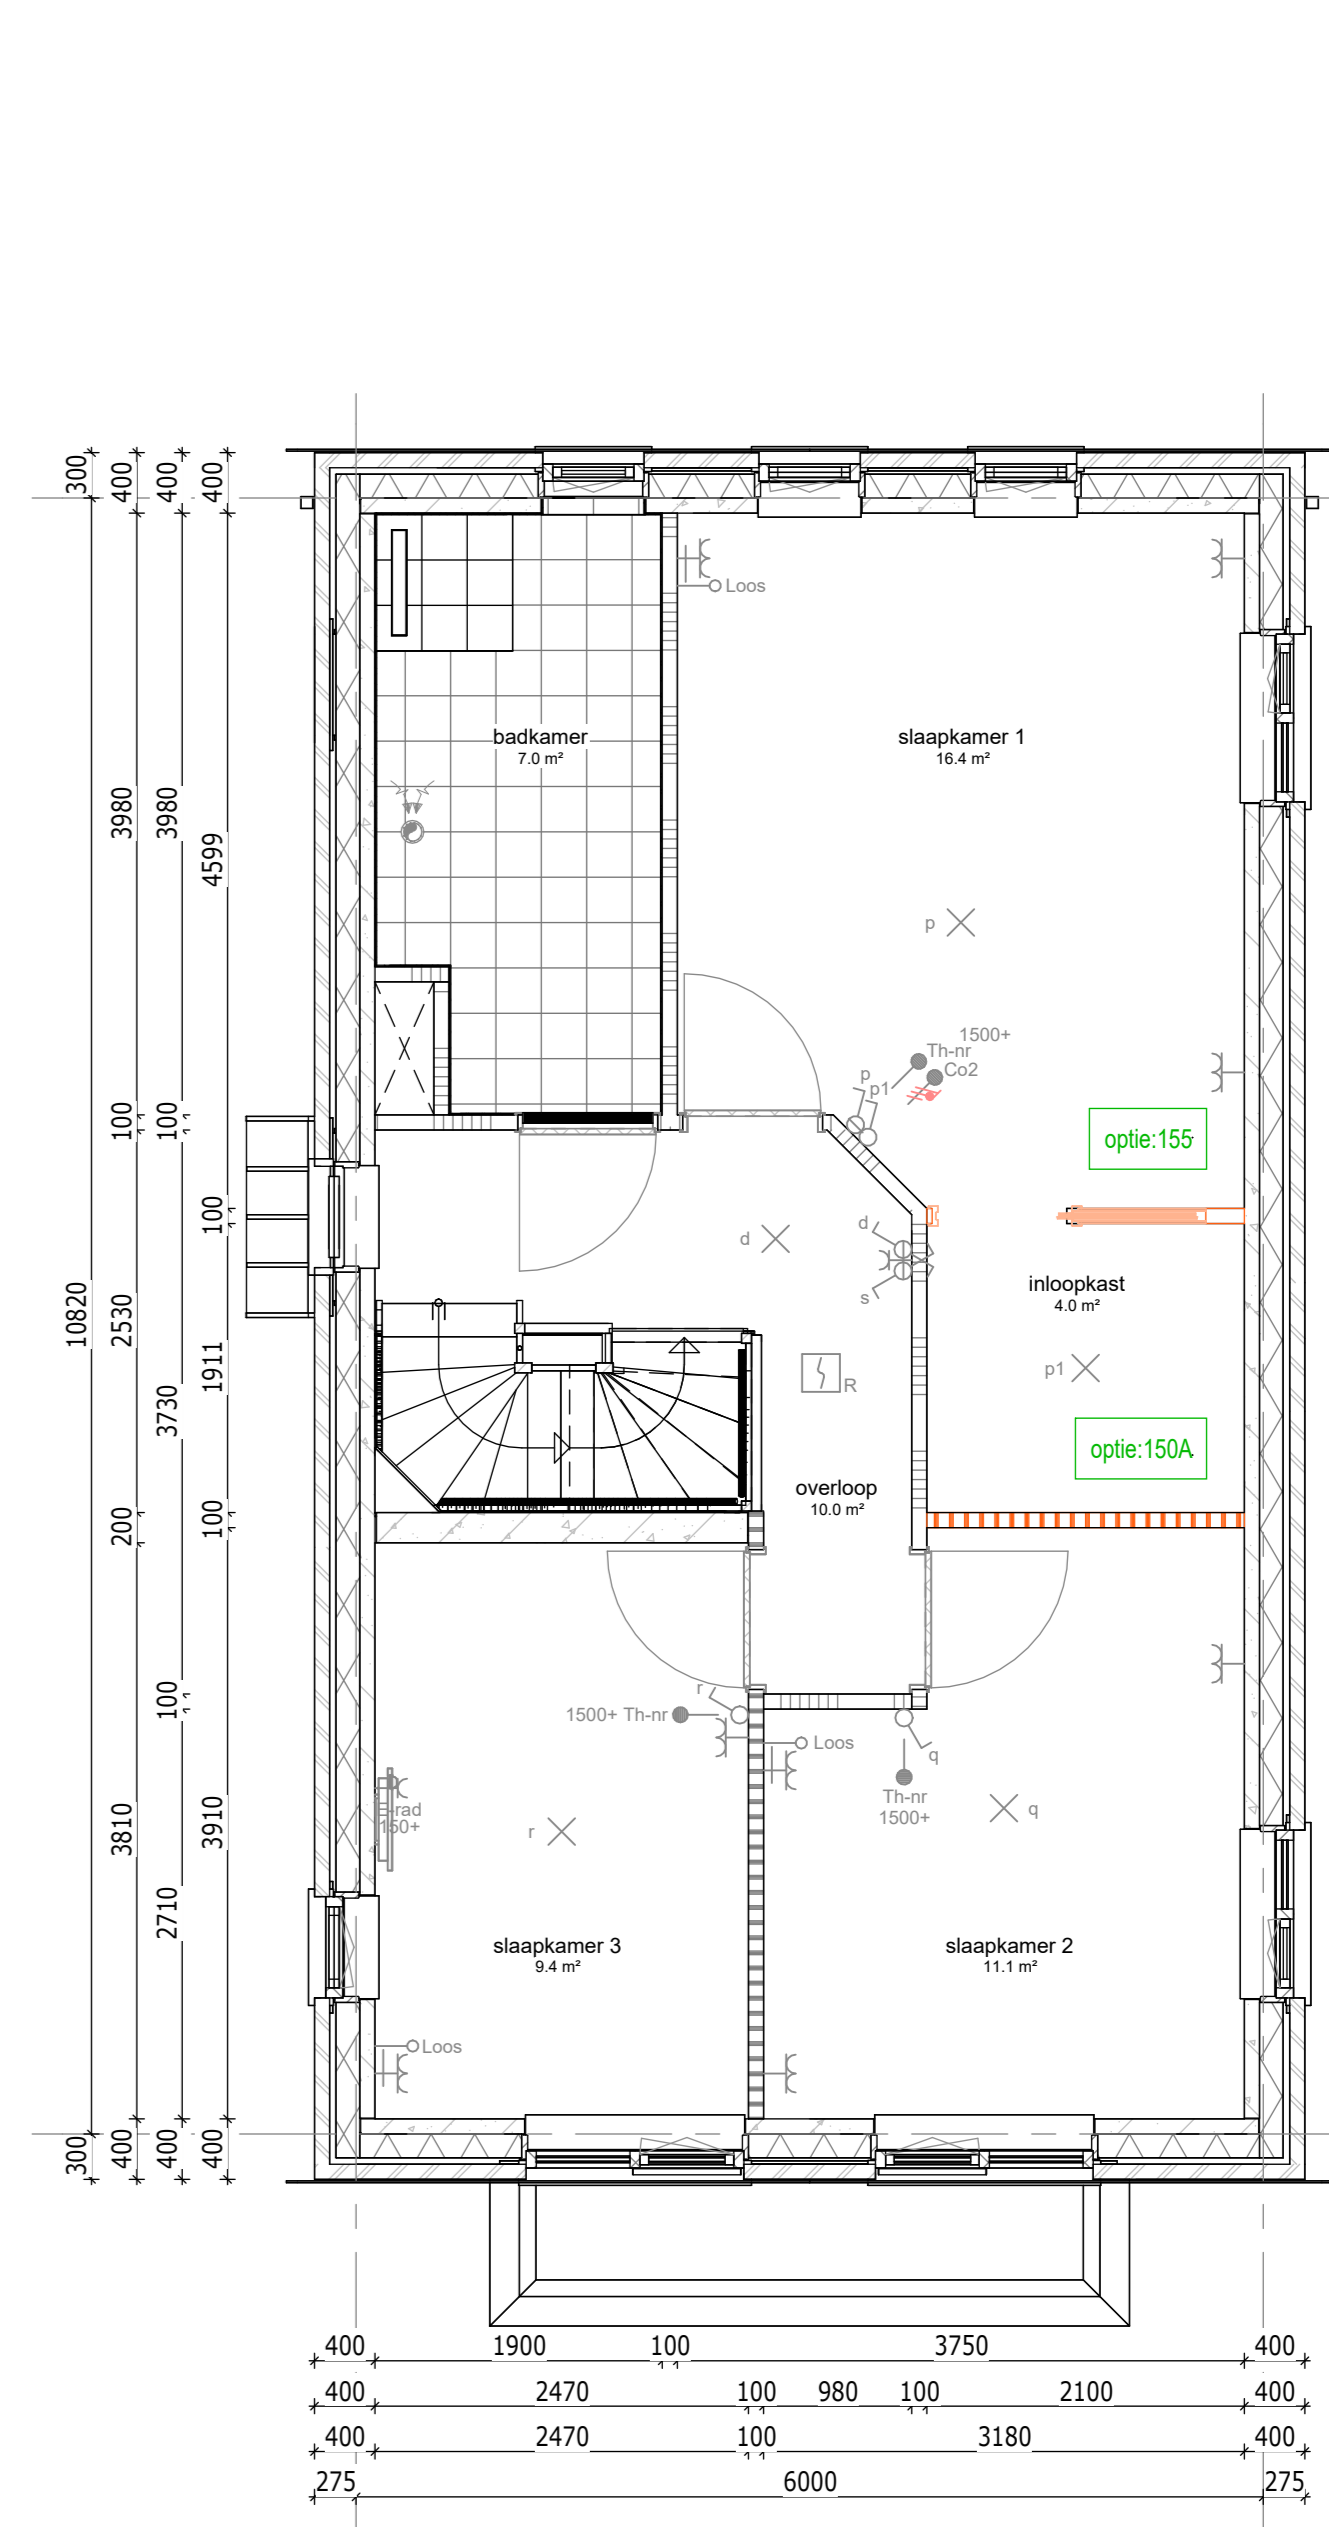


1e verdieping

155A - Inloopkast t.b.v. slaapkamer achtergevel

155 - Schuifdeursysteem ind. Softstar i.c.m. optie Inloopkast


Bouwnummer getekend: 061
Bouwnummer gespegeld: -

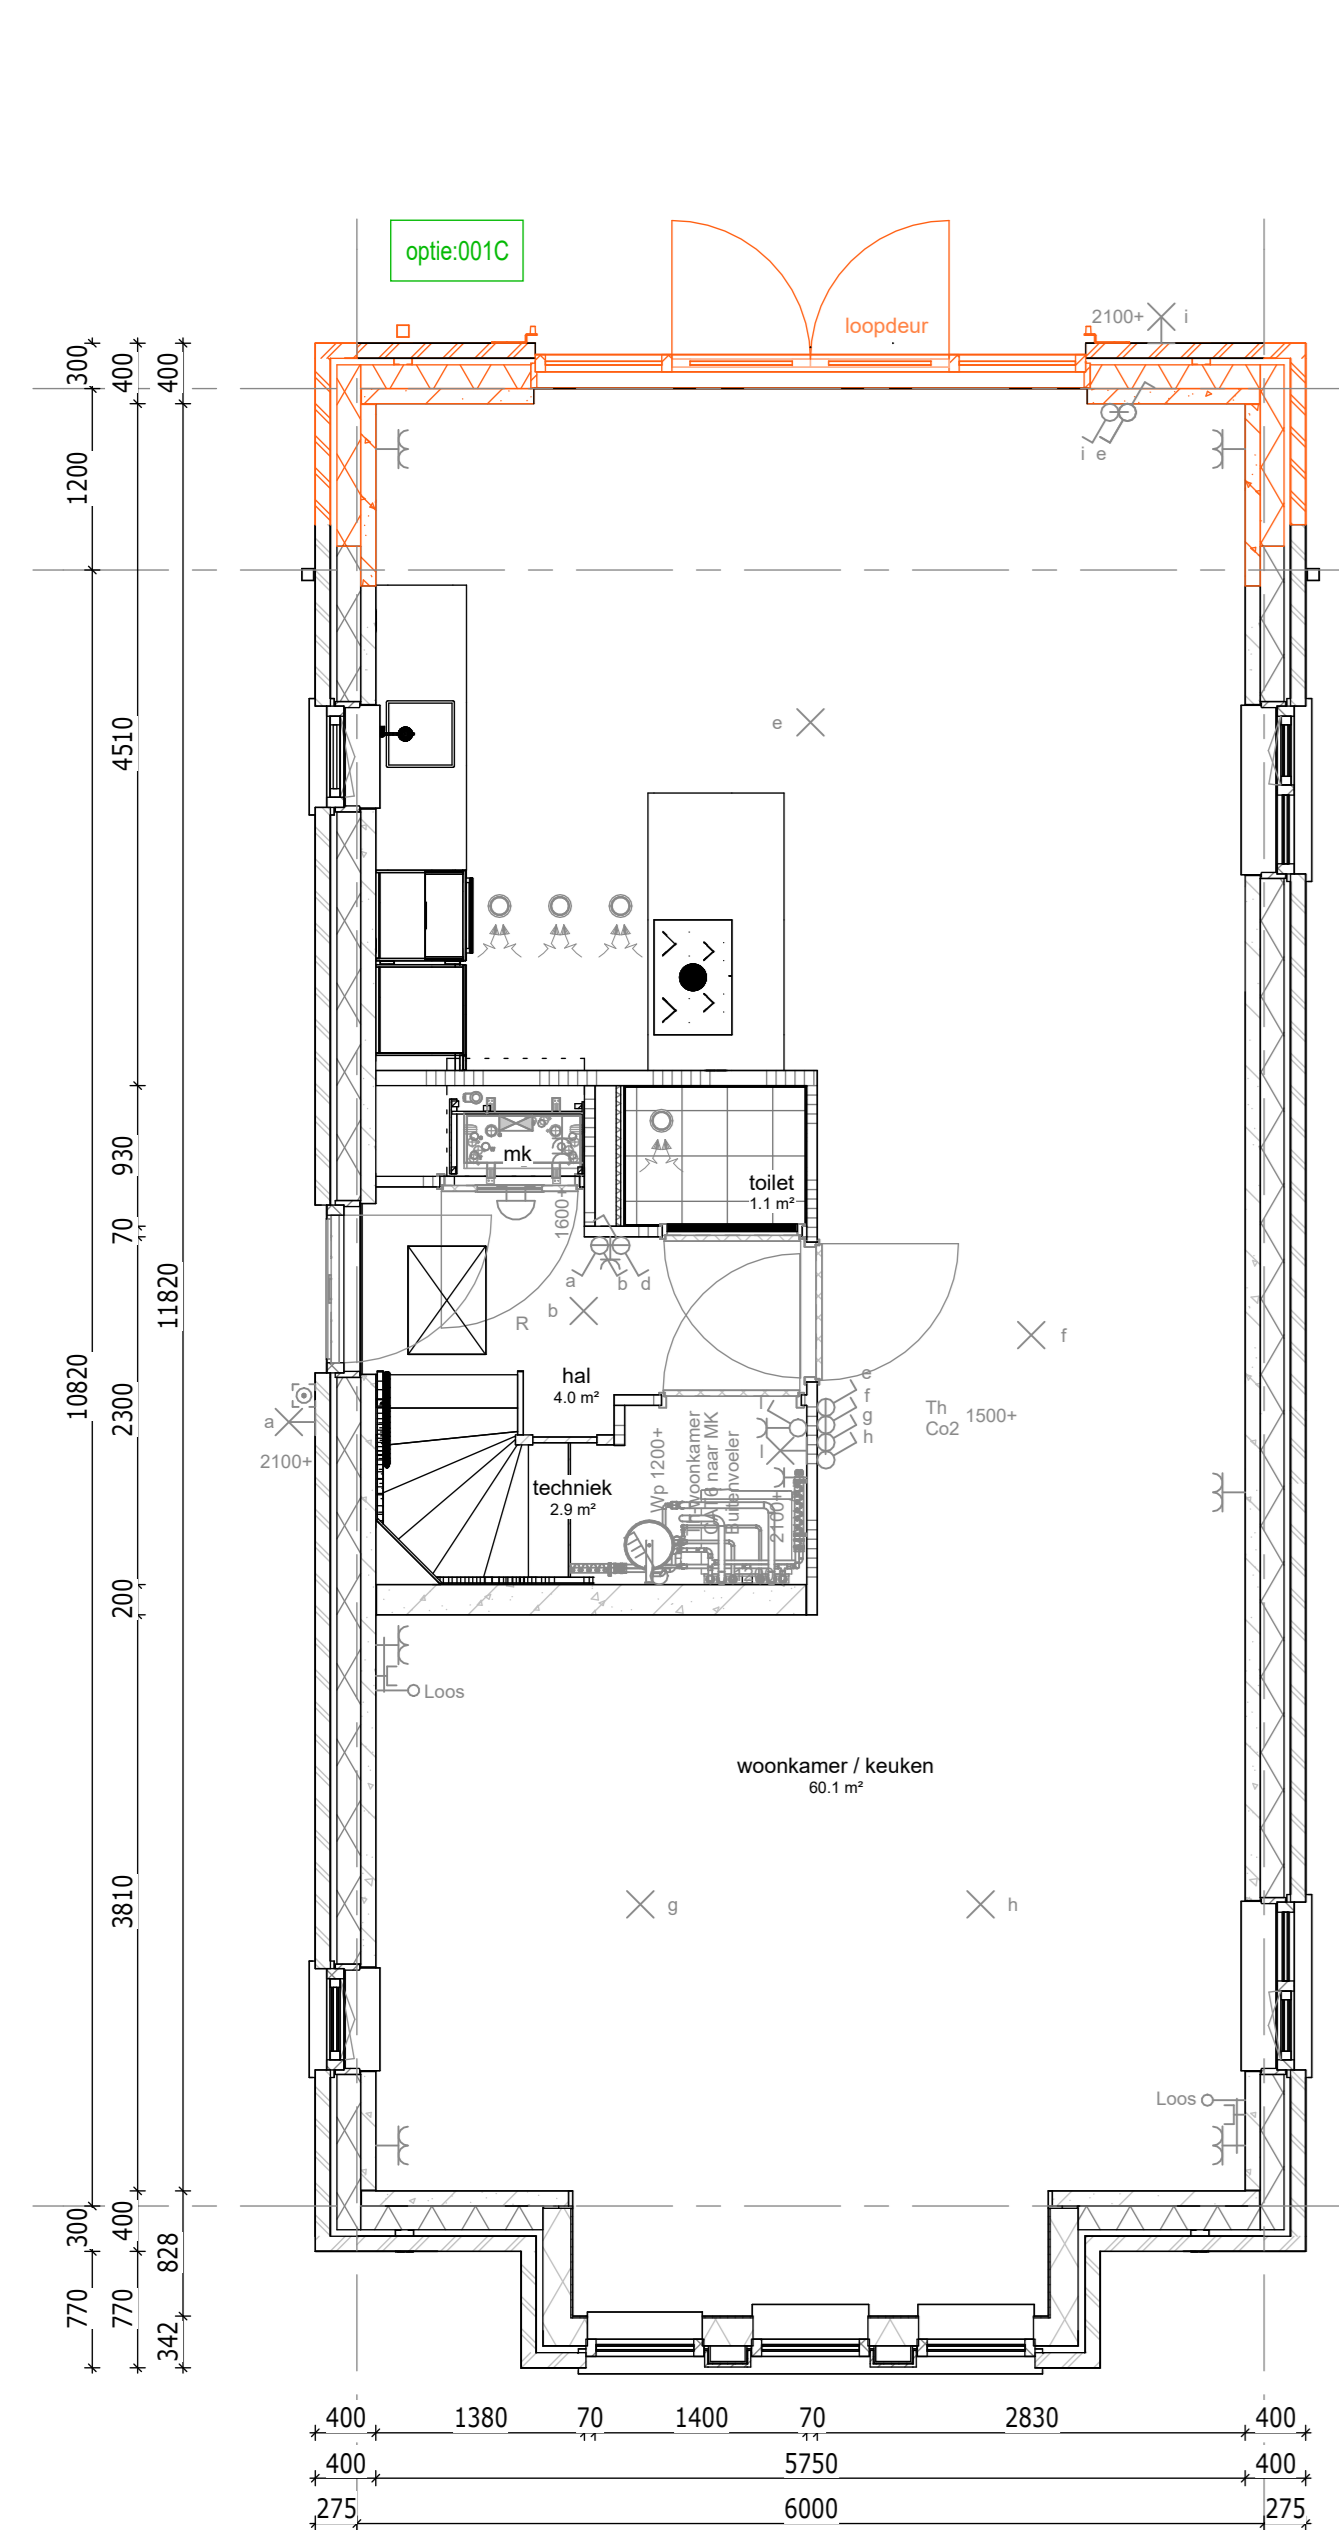

begane grond

010C - Uitbouw achtergevel 1200 mm, v.v. dubbele deuren en zijlichten


Bouwnummer getekend: 061
Bouwnummer gespegeld: -

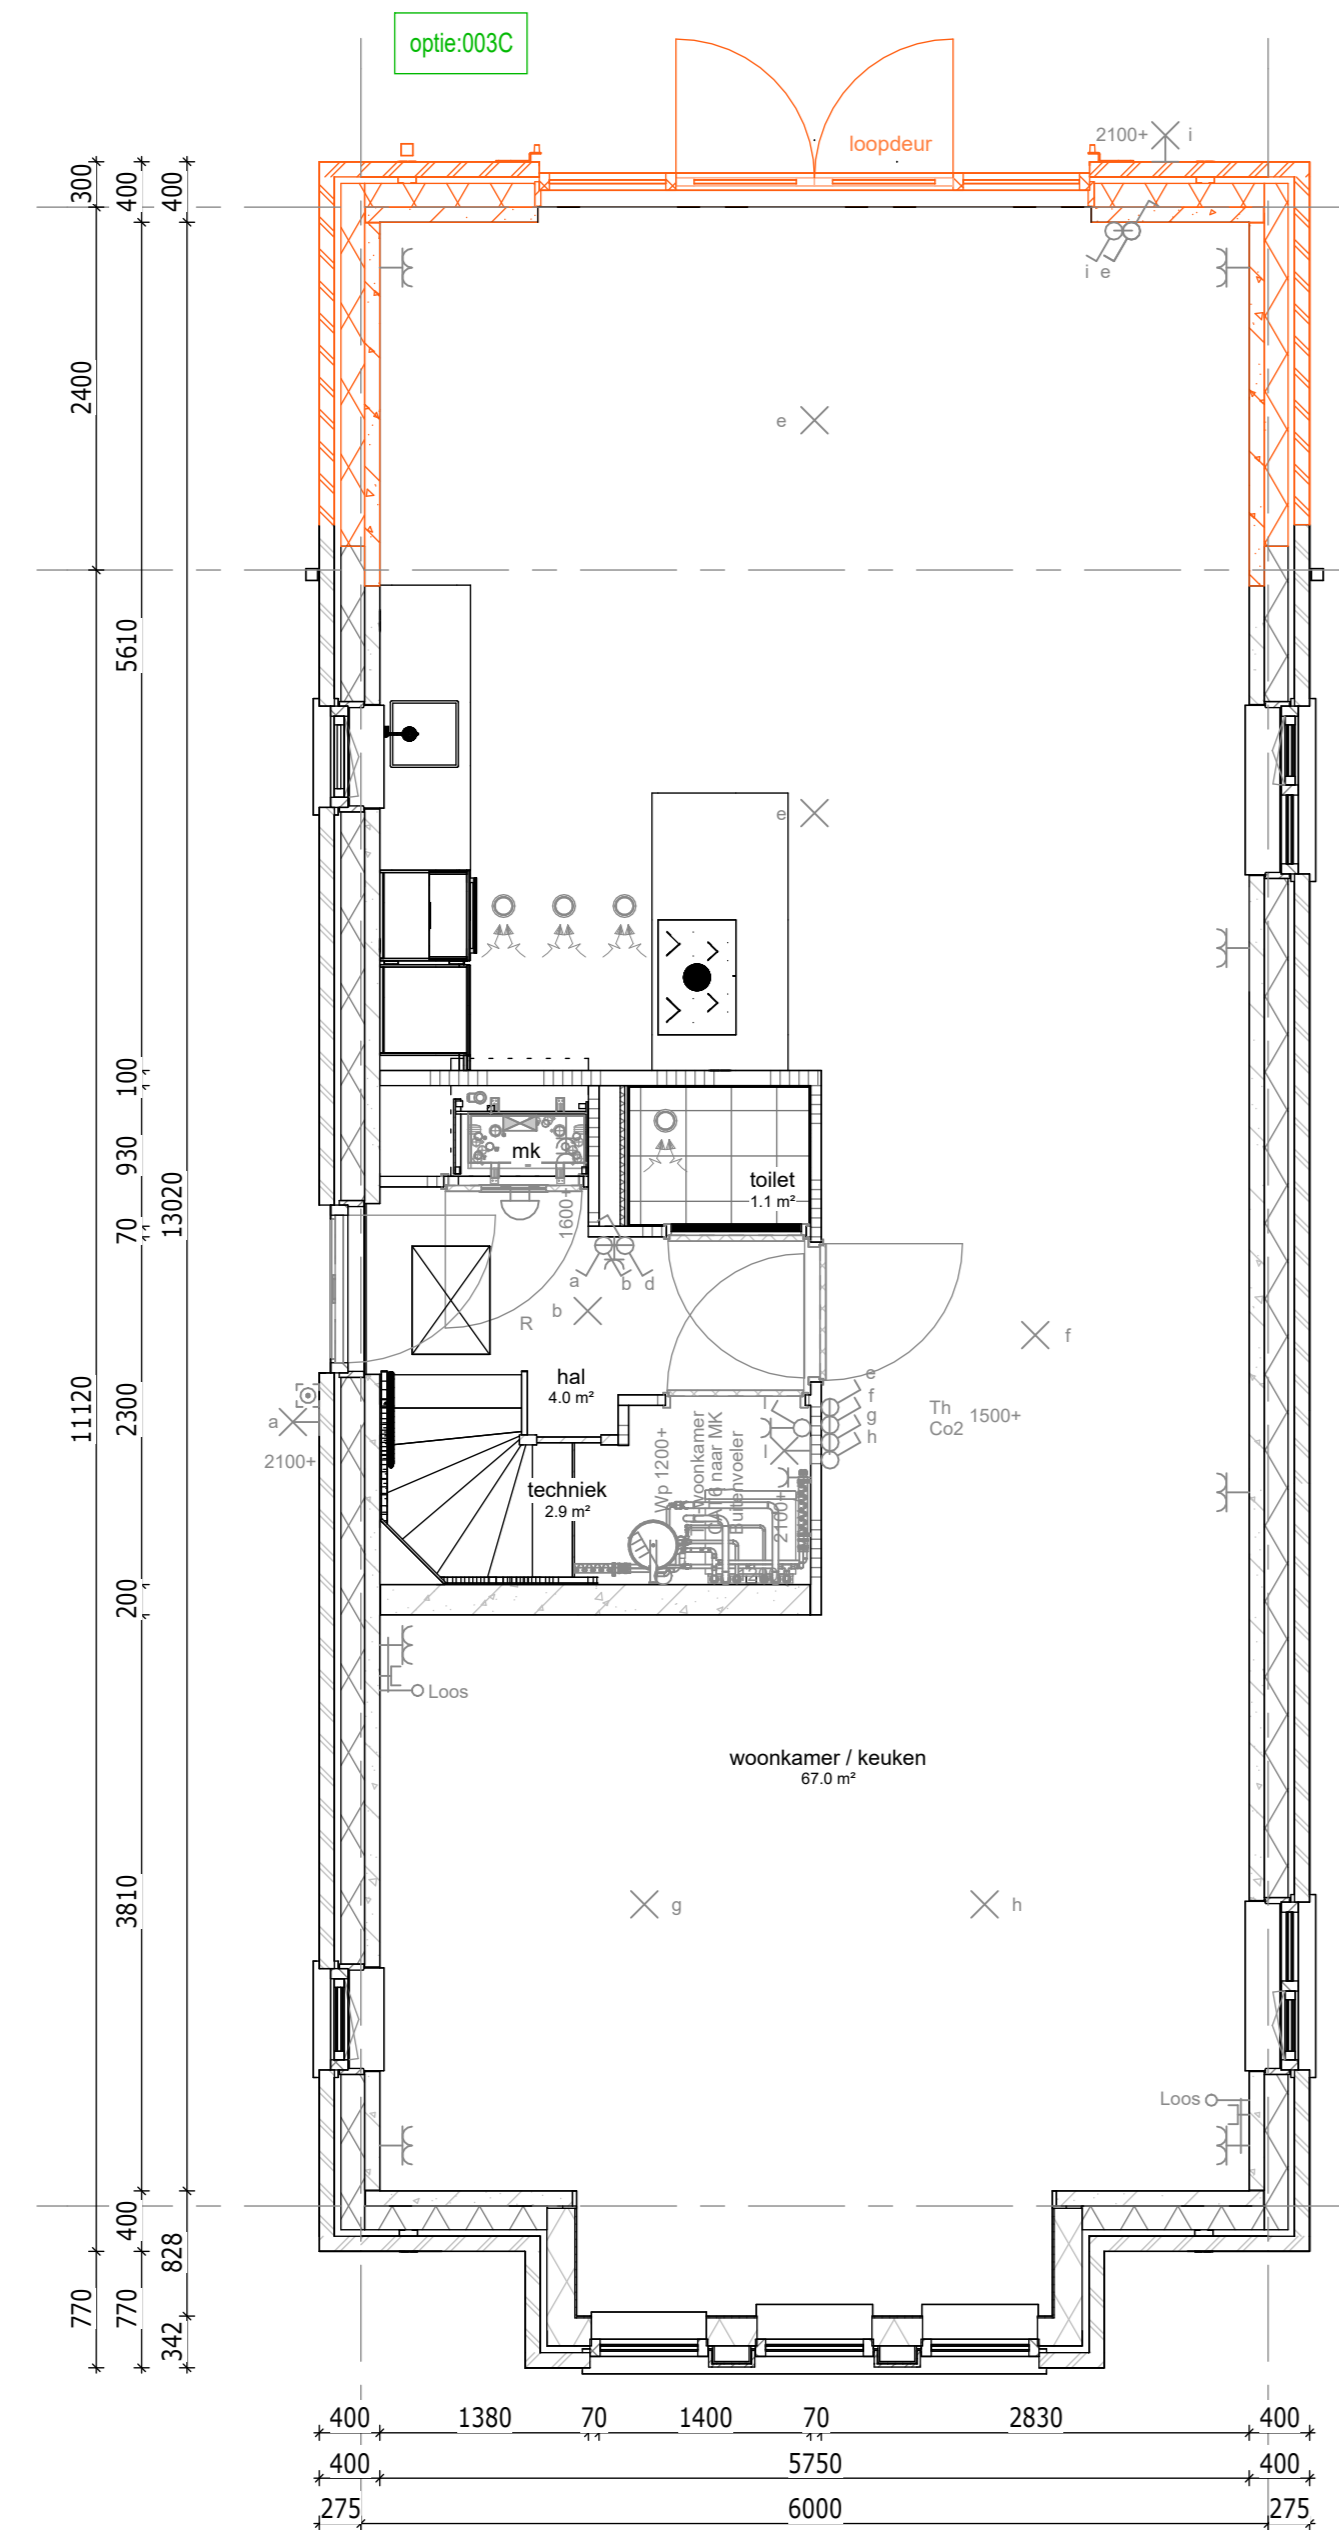

begane grond

010C - Uitbouw achtergevel 2400 mm, v.v. dubbele deuren en zijlichten

Bouwnummer getekend: 061
Bouwnummer gespegeld: -

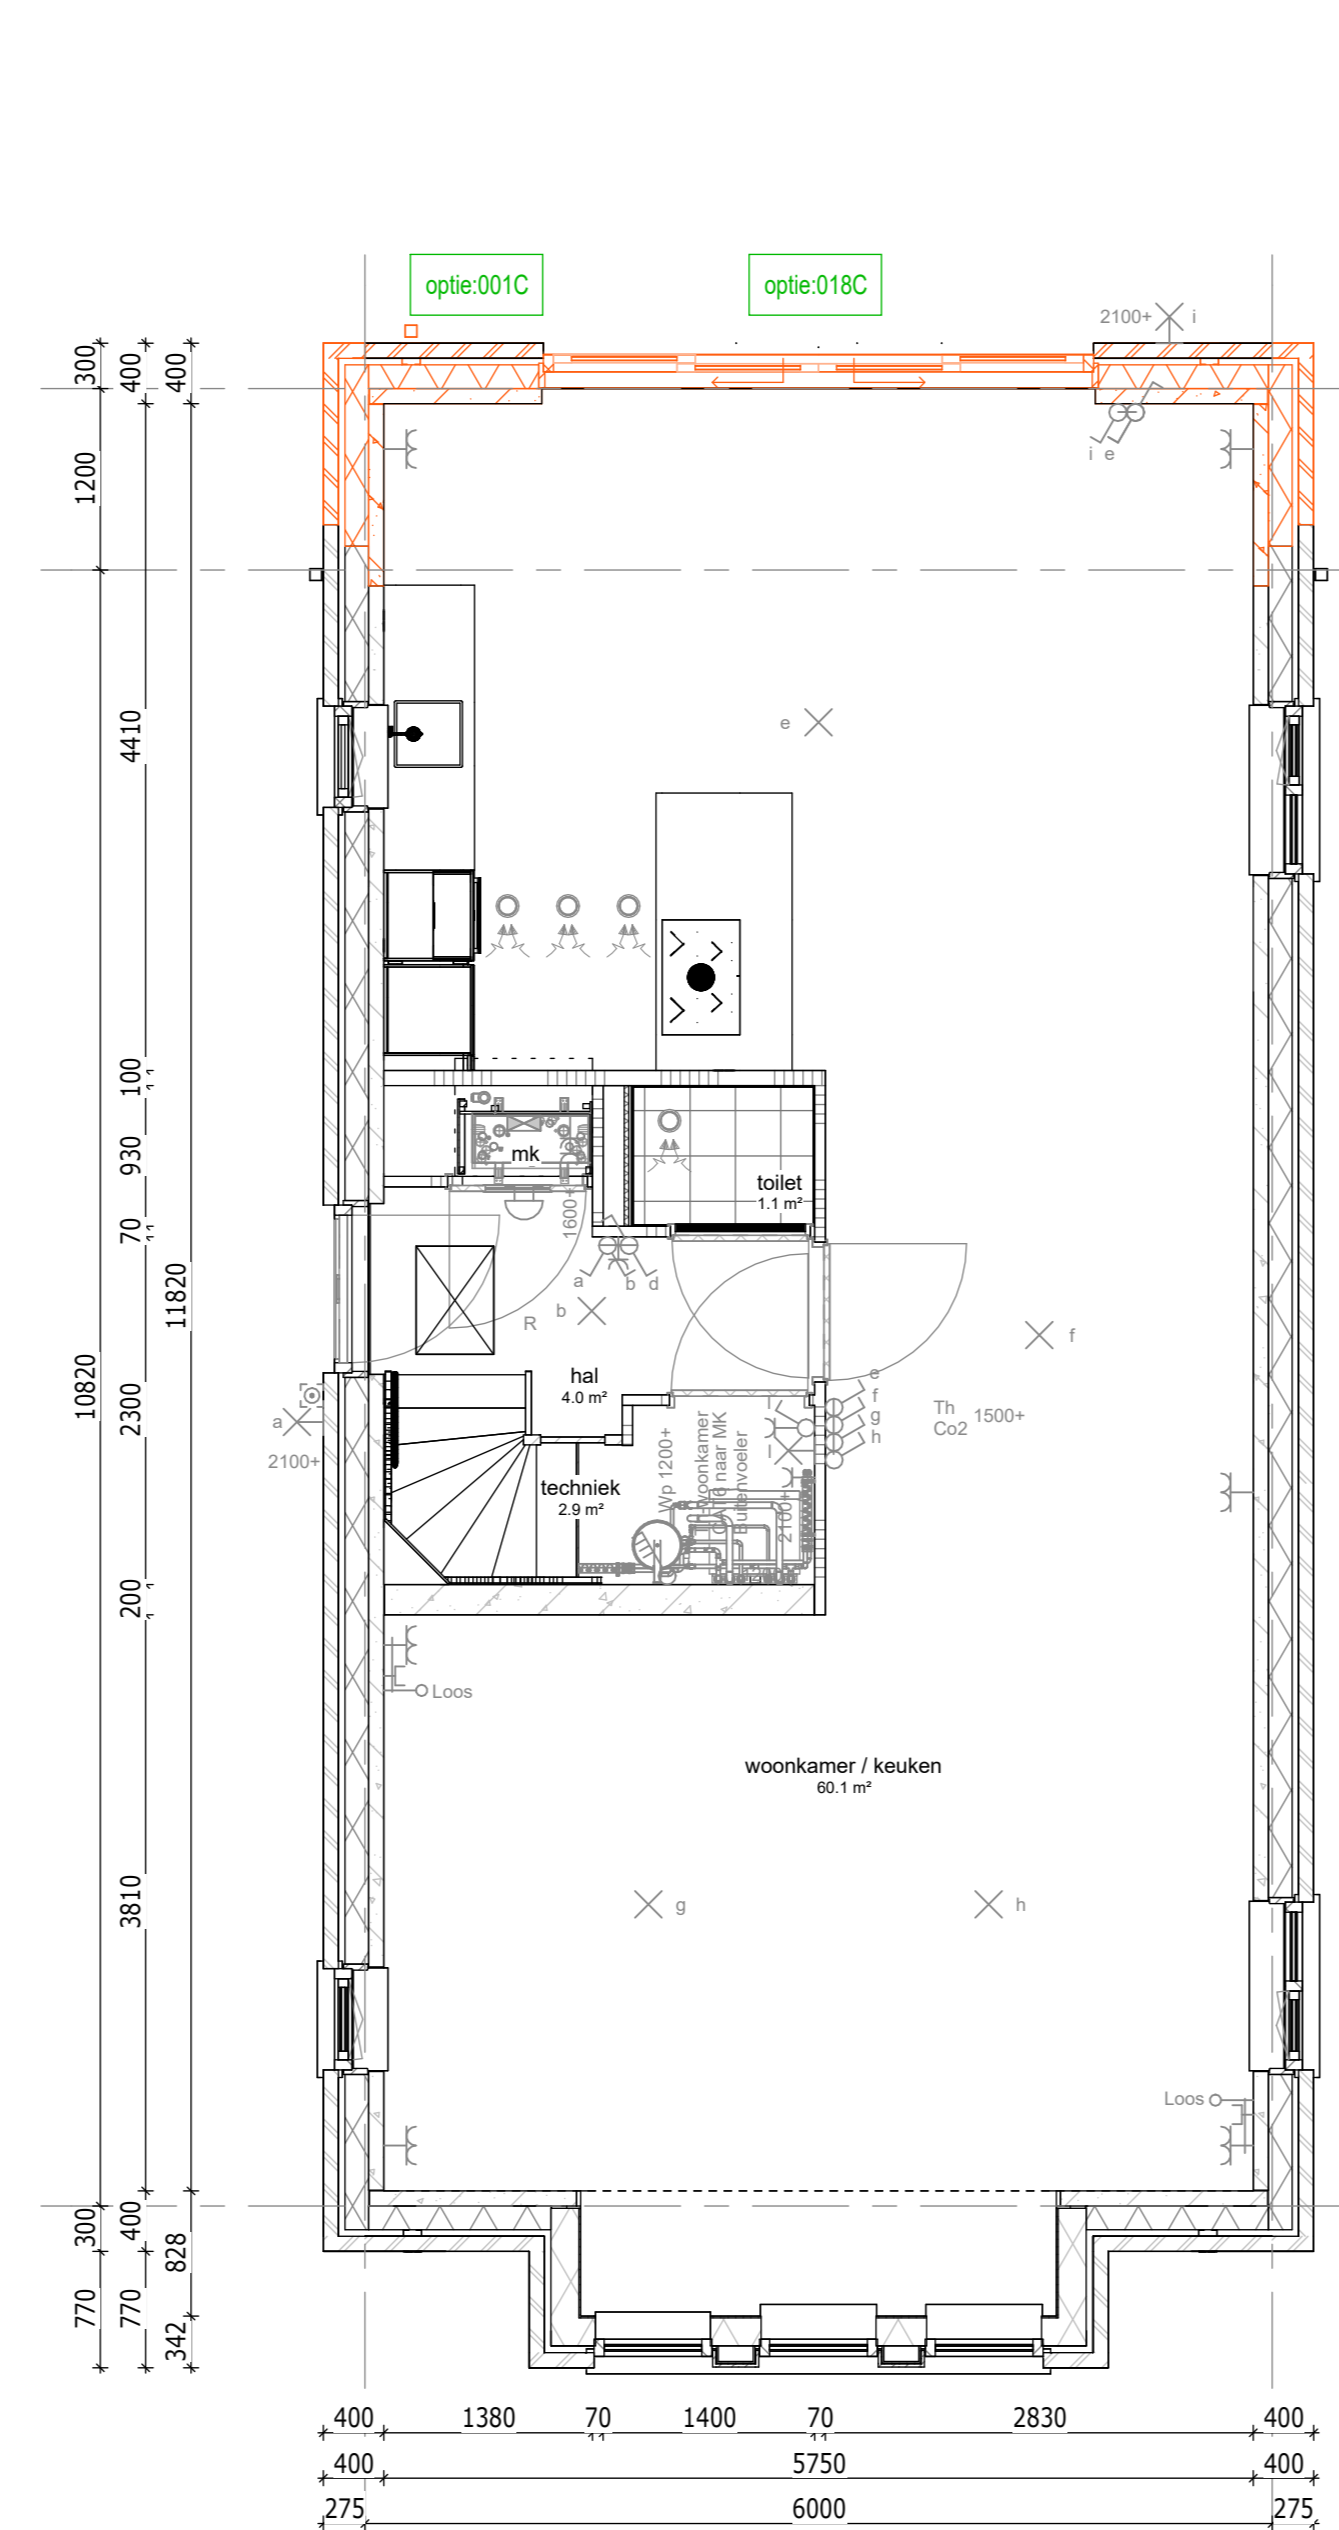


begane grond

010C - Uitbouw achtergevel 1200 mm

018C - Schuifdeur met zijlichten i.p.v. dubbele deuren en zijlichten

Bouwnummer getekend: 061
Bouwnummer gespegeld: -

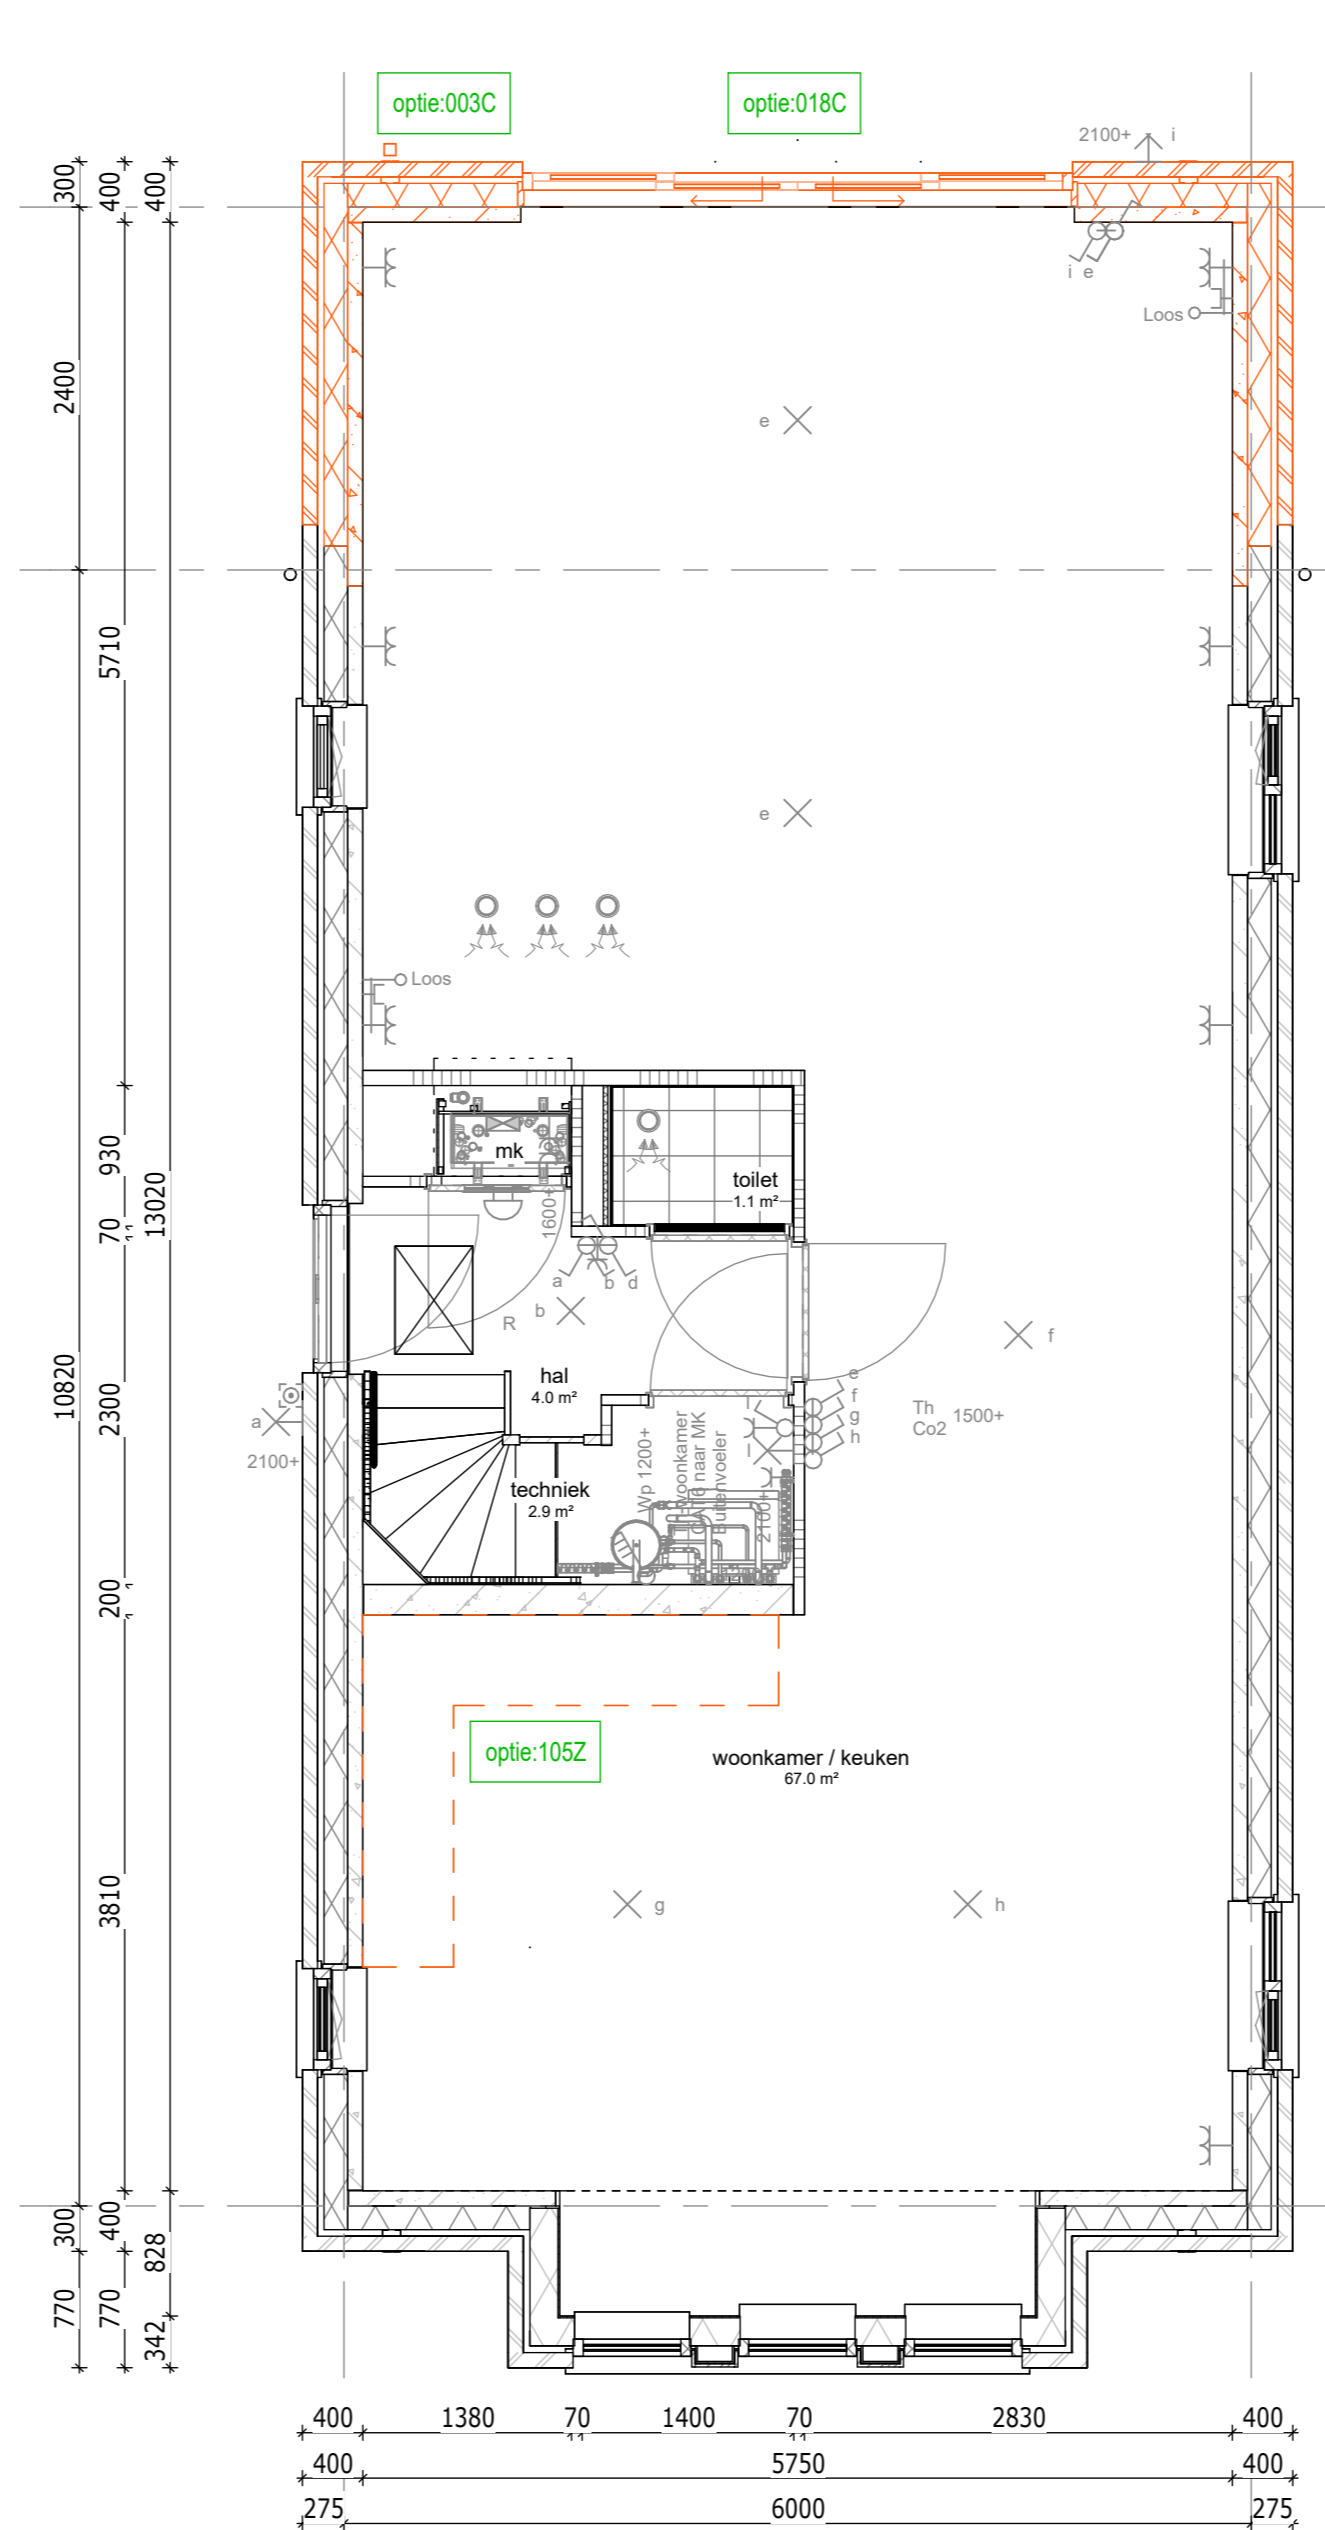


begane grond

010C - Uitbouw achtergevel 2400 mm

018C - Schuifdeur met zijlichten i.p.v. dubbele deuren en zijlichten

102Z - Keuken verplaatsen naar de andere zijde in de woning

Bouwnummer getekend: 061
Bouwnummer gespegeld: -

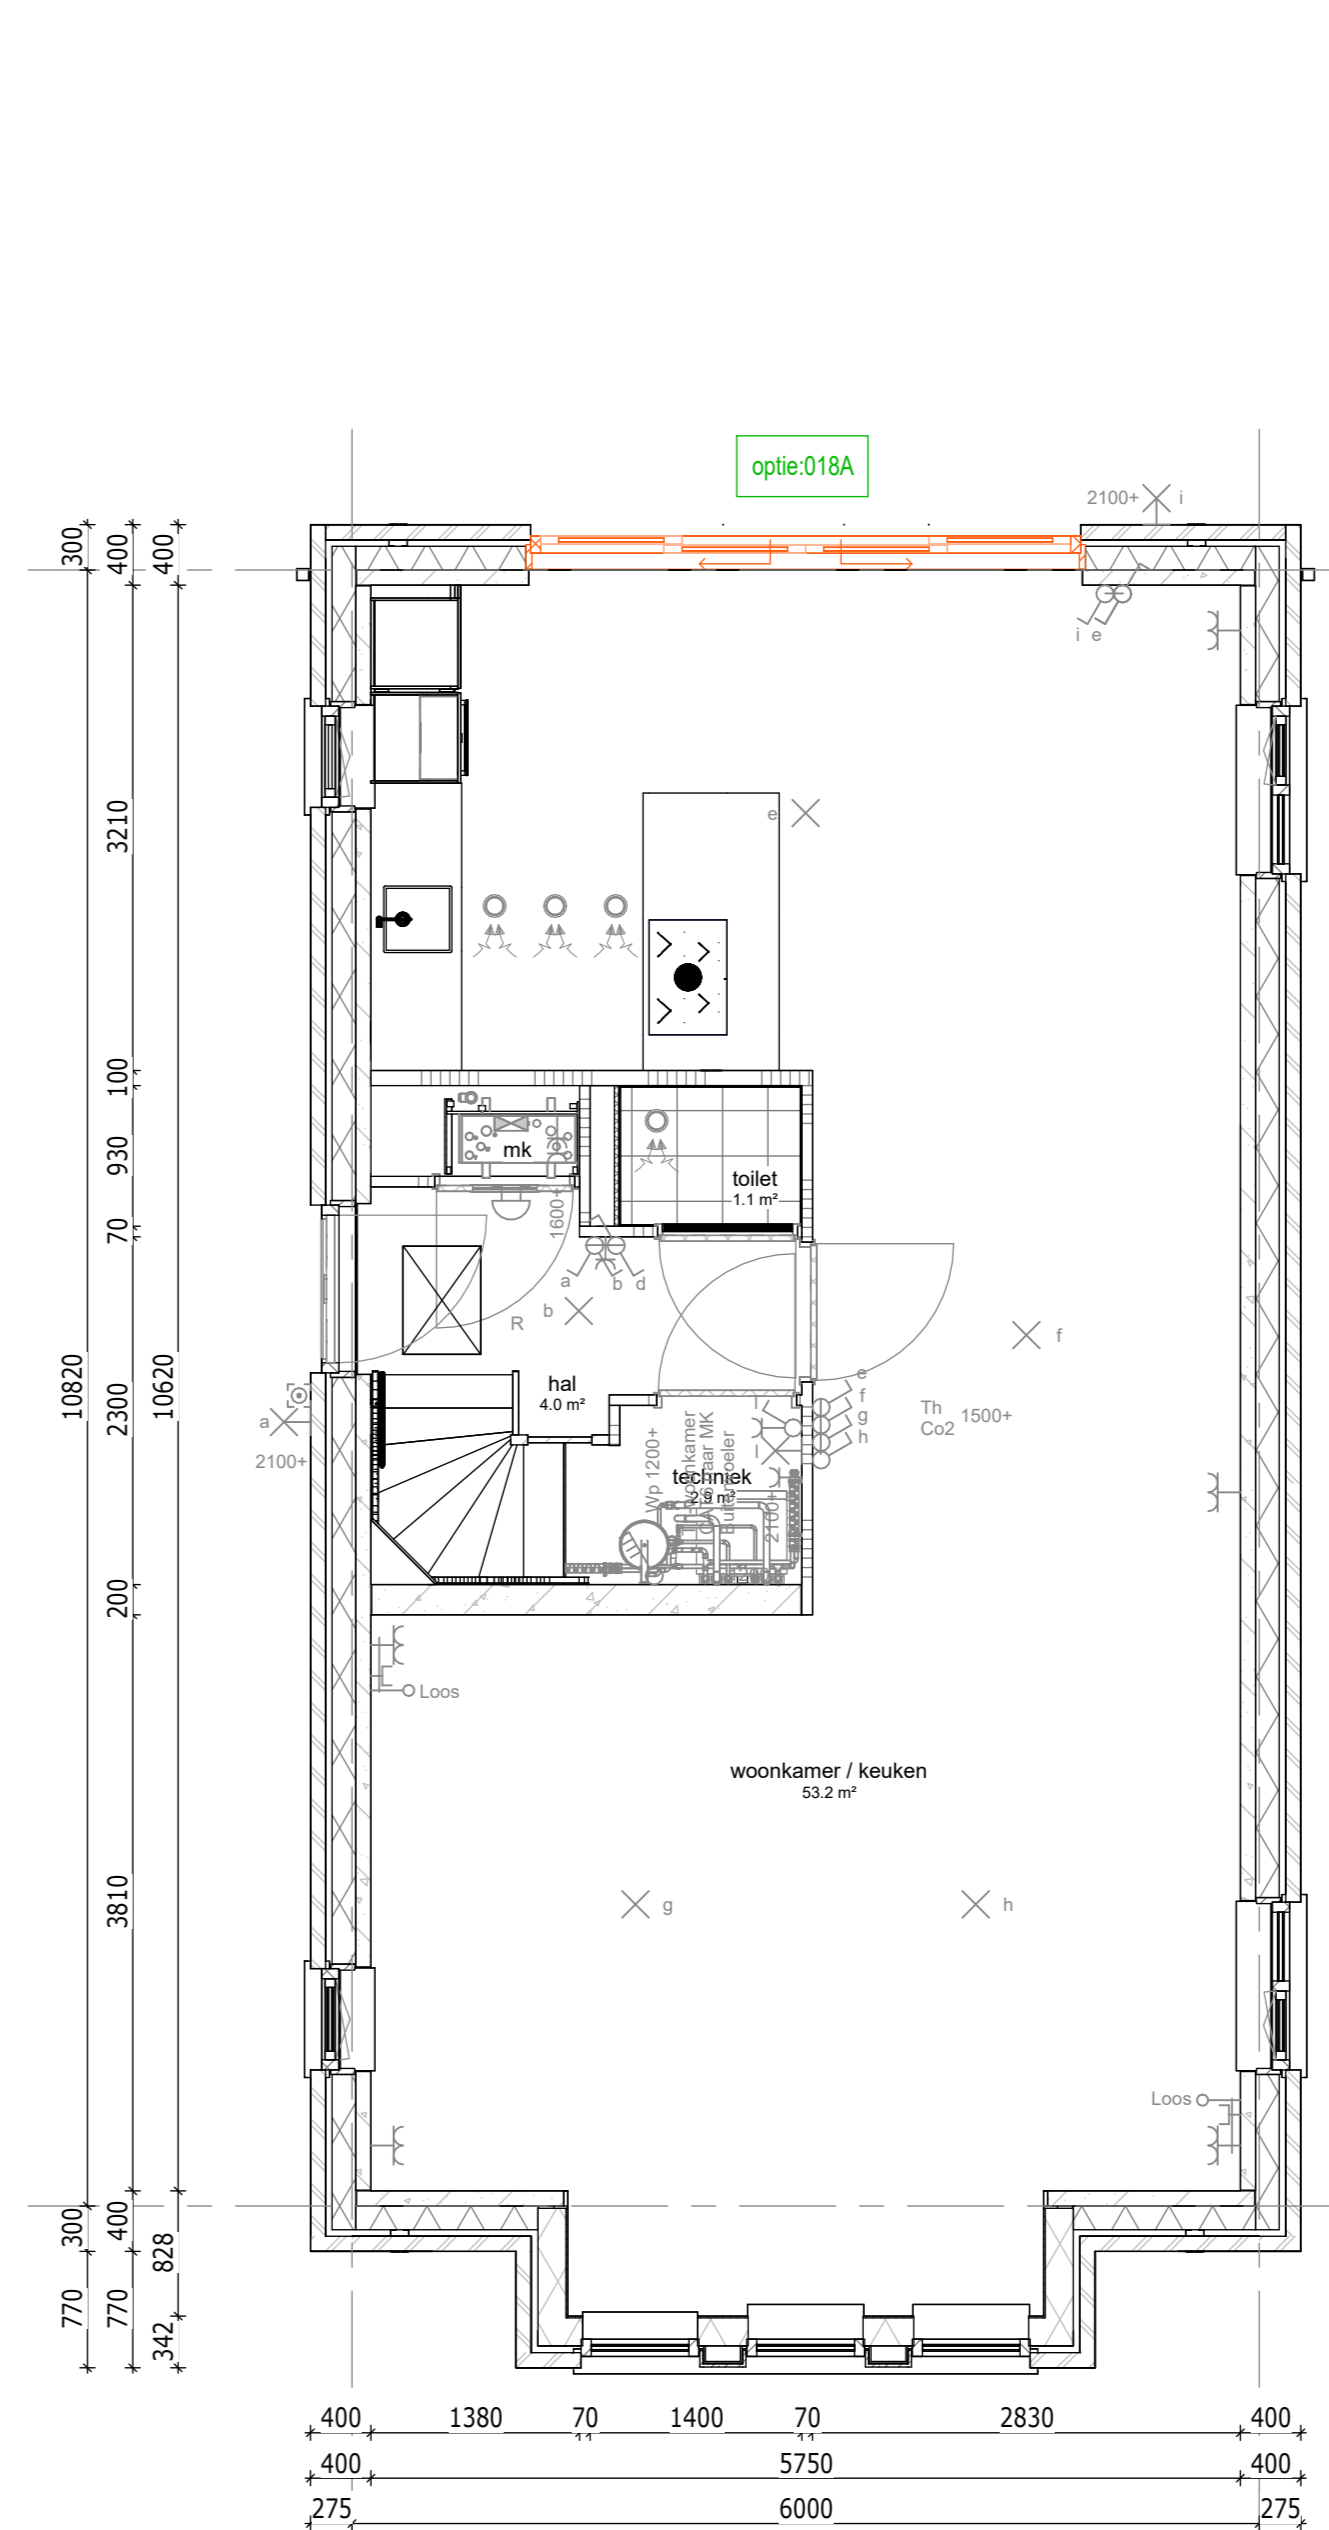

begane grond

018A - Schuifdeur met zijlichten

Bouwnummer getekend: 061
Bouwnummer gespegeld: -

Renvooi opties	
	Standaard posities, afmeting etc. conform bouwkundige tekening woning
	Gewijzigde positie, afmeting etc. nadat optie gekozen is
	Nummer verwijzend koperkeuzelijst
	Zone t.b.v. zonnepanelen
	* Aantallen en posities zijn indicatief

Bouwnummers 061

DEFINITIEF

De Pas fase 2
OPTIES - Blok 6 - 061 - BG+V1

werknr.: 11090

tek.nr.: 06.611

schaal: 1:50

formaat: 1609x841

getekend: Afr. BIM (Trebbe)

datum: 15-12-2023


wijziging:

Trebbe NoordOost B.V.

telefoon: 088 259 00 00

website: www.trebbe.nl




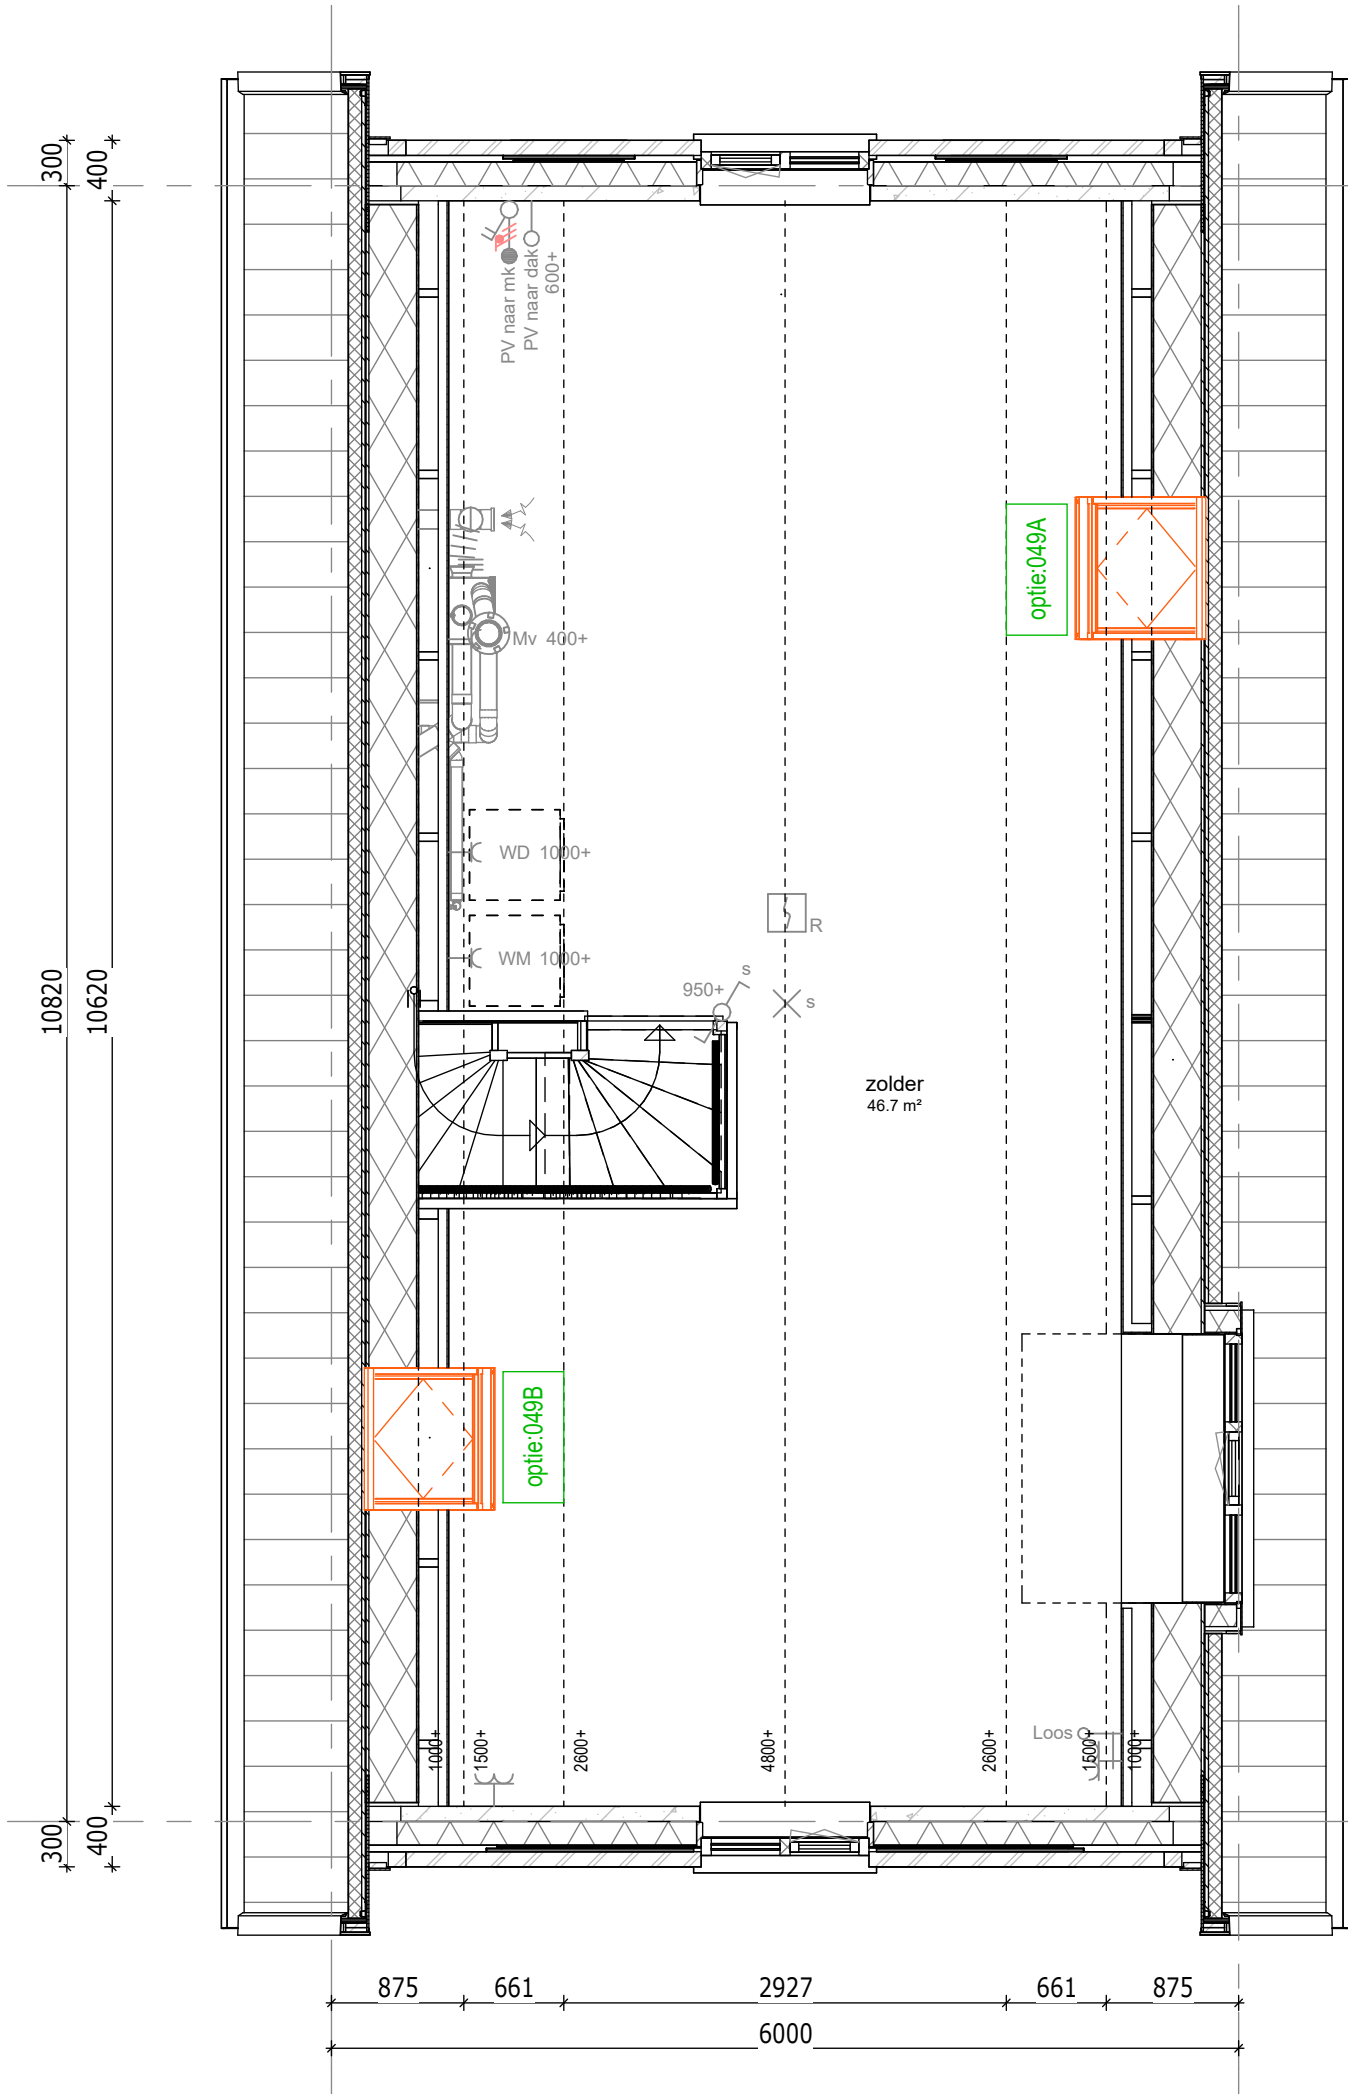

2e verdieping

048A : Dakraam Fakro op het zijgevels dakvlak - positie 1
 048B : Dakraam Fakro op het zijgevels dakvlak - positie 2
 048C : Dakraam Fakro op het zijgevels dakvlak - positie 3


Bouwnummer getekend : 061
 Bouwnummer gespiegeld : -

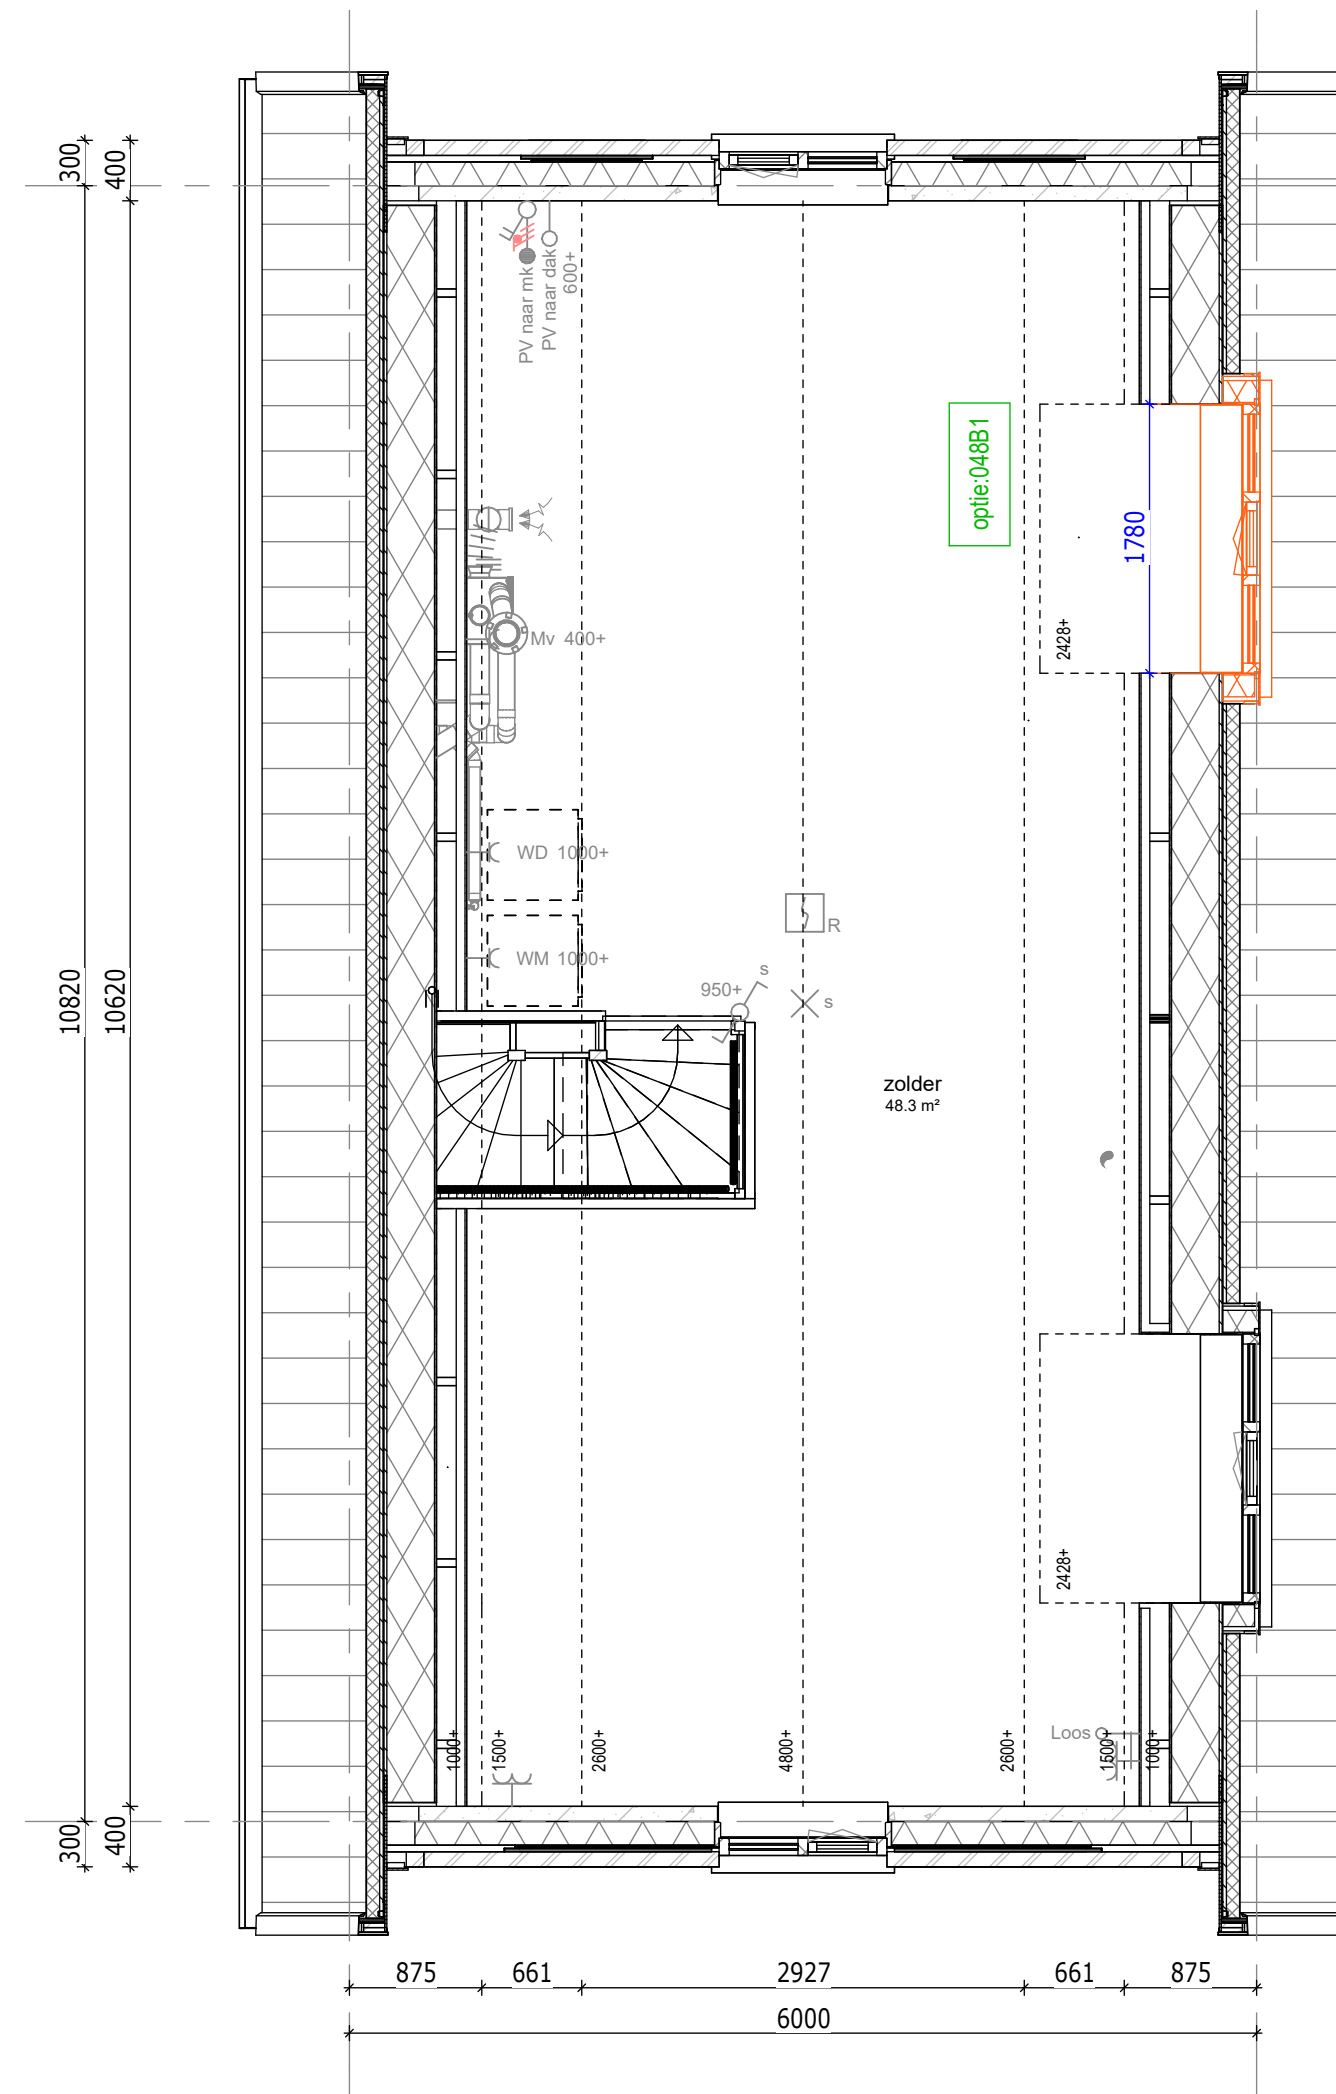

2e verdieping

048B1 : Alternatieve dakkapel op voorgevel - positie 1
 048B2 : Alternatieve dakkapel op voorgevel - positie 2


Bouwnummer getekend : 061
 Bouwnummer gespiegeld : -

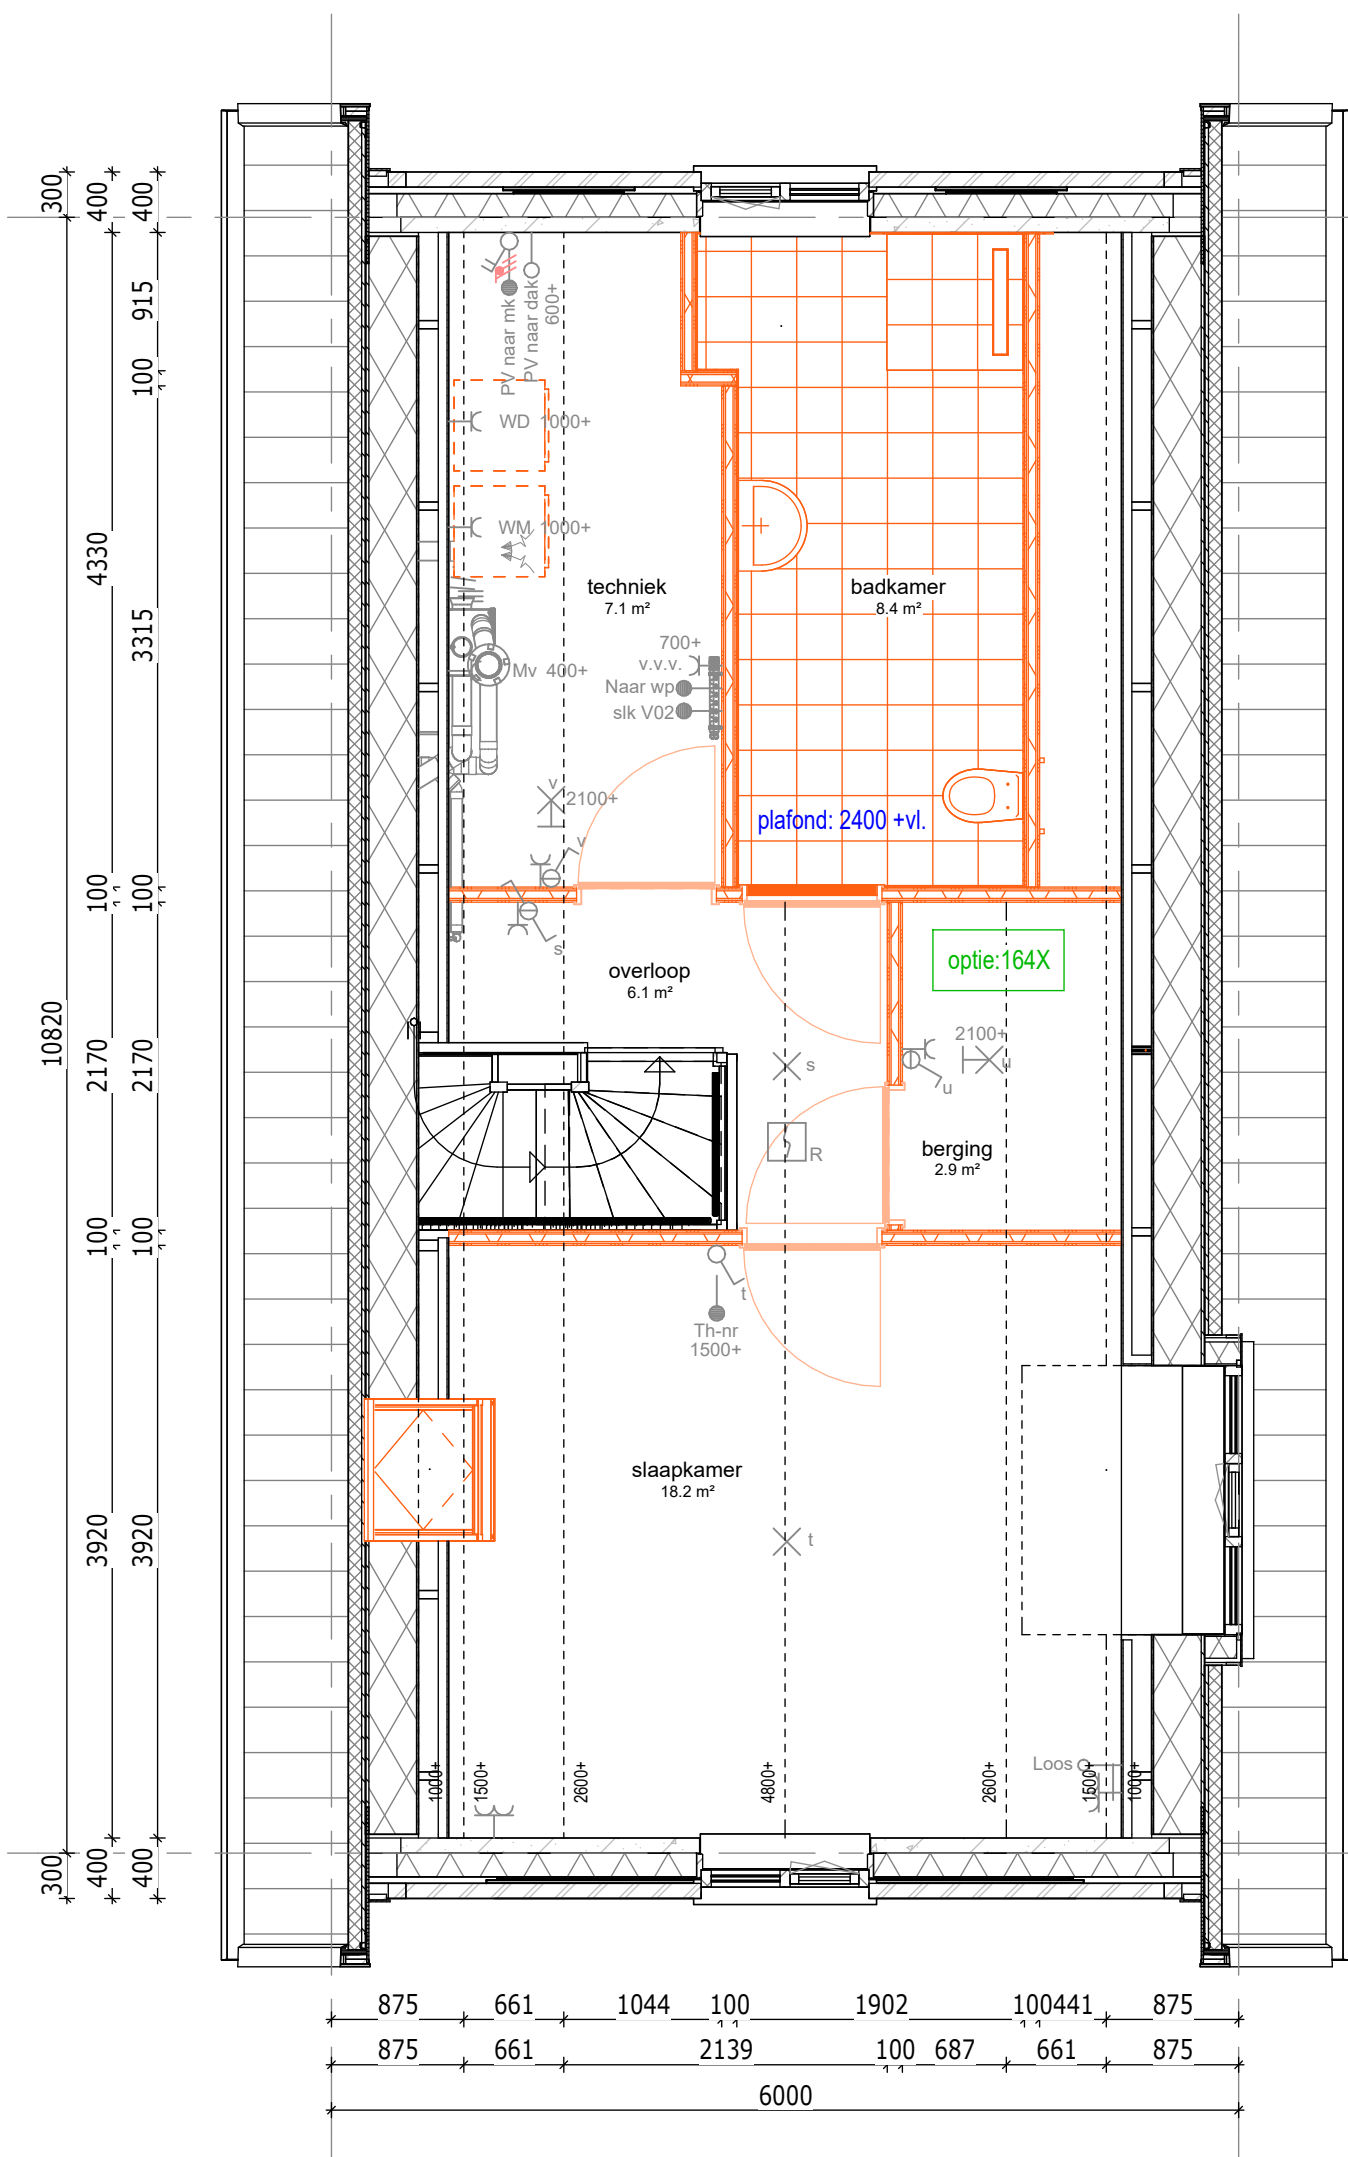


2e verdieping

164X : Zolderindeling met slaapkamer, badkamer, berging en technische ruimte, incl. 1 dakraam

Bouwnummer getekend : 061
 Bouwnummer gespiegeld : -

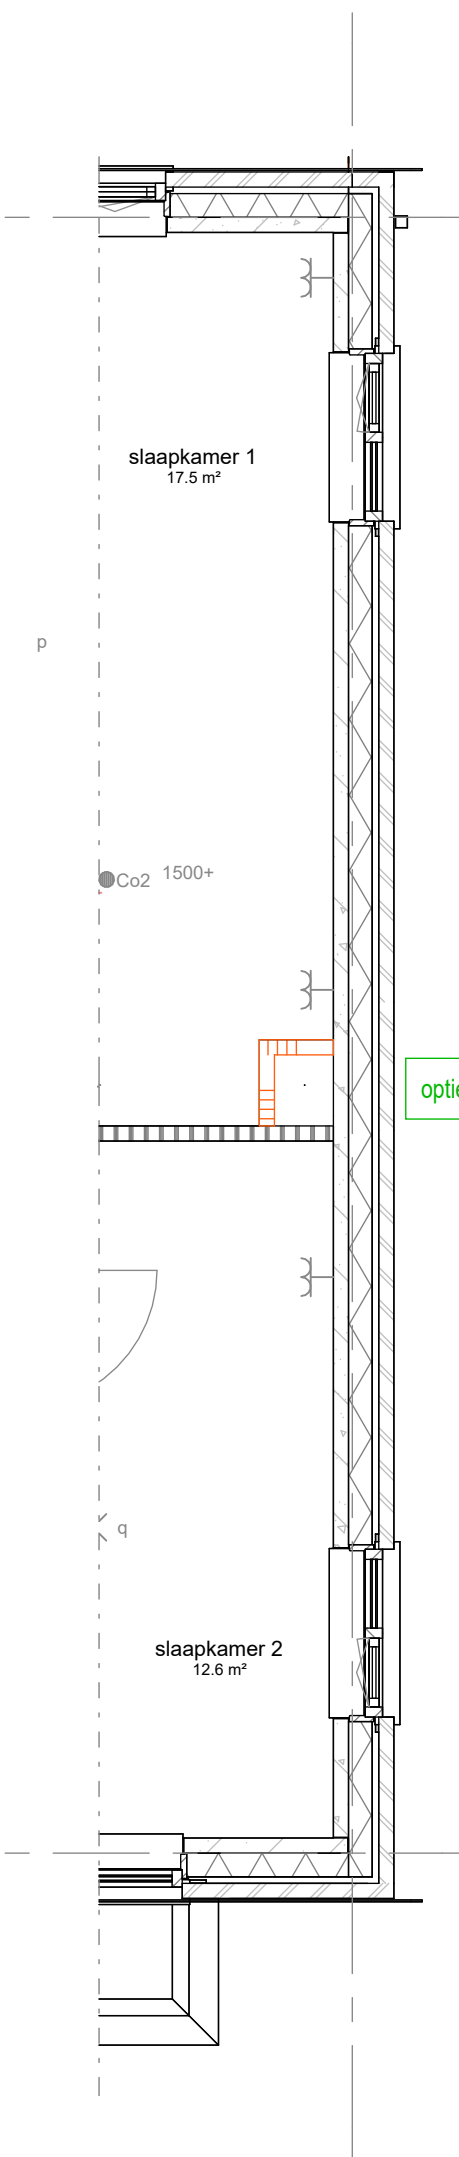

1e verdieping

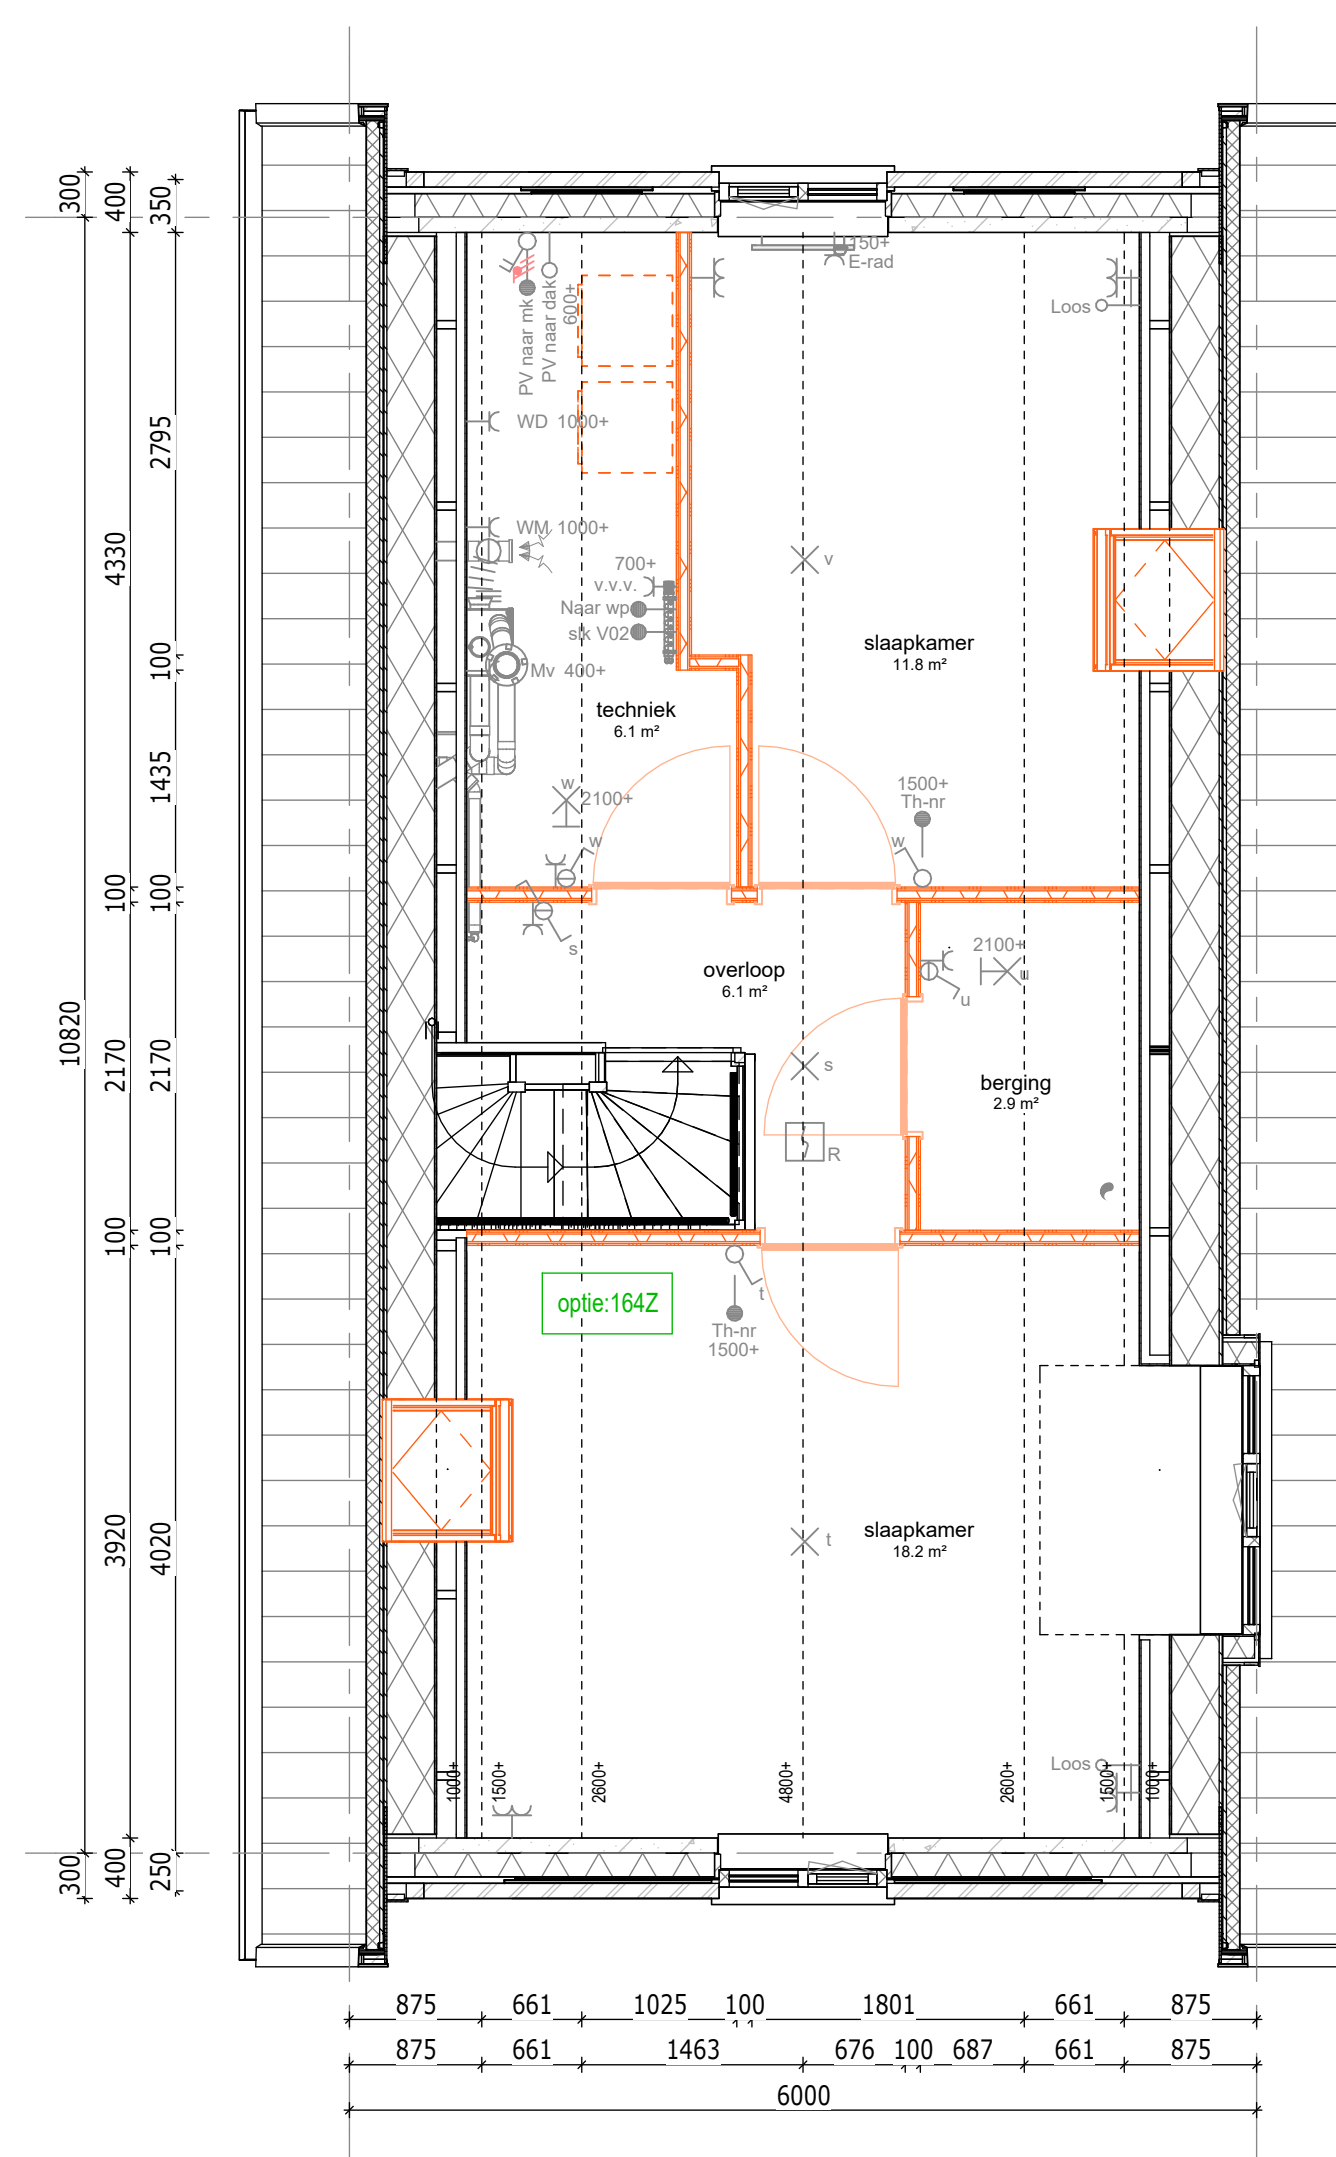

2e verdieping

164Z : Zolderindeling met 2 slaapkamers, bergingruimte en technische ruimte, incl. 2 dakramen

Bouwnummer getekend : 061
 Bouwnummer gespiegeld : -

Renvooi opties	
	Standaard posities, afmeting etc. conform bouwkundige tekening woning
	Gewijzigde positie, afmeting etc. nadat optie gekozen is
	Nummer verwijzend koperkeuzelijst
	Zone t.b.v. zonnepanelen * Aantallen en posities zijn indicatief

Bouwnummers
061

DEFINITIEF

De Pas fase 2
OPTIES - Blok 6 - 061 - V2

werknr.: 11090

tek.nr.: 06.612
 schaal: 1:50
 formaat: A0
 getekend: Afd. BIM (Trebbe)

datum: 15-12-2023
 wijziging:

Trebbe NoordOost B.V.
 telefoon: 088 259 00 00
 website: www.trebbe.nl





optie 001C

achtergevel

001C : Uitbouw achtergevel 1200 mm, v.v. dubbele deuren en zijlichten

Bouwnummer gebelend : 061
Bouwnummer gespiegeld : -




optie 003C

achtergevel

003C : Uitbouw achtergevel 2400 mm
019C : Schuifui met zijlichten (v.v. dubbele deuren en zijlichten)

Bouwnummer gebelend : 061
Bouwnummer gespiegeld : -

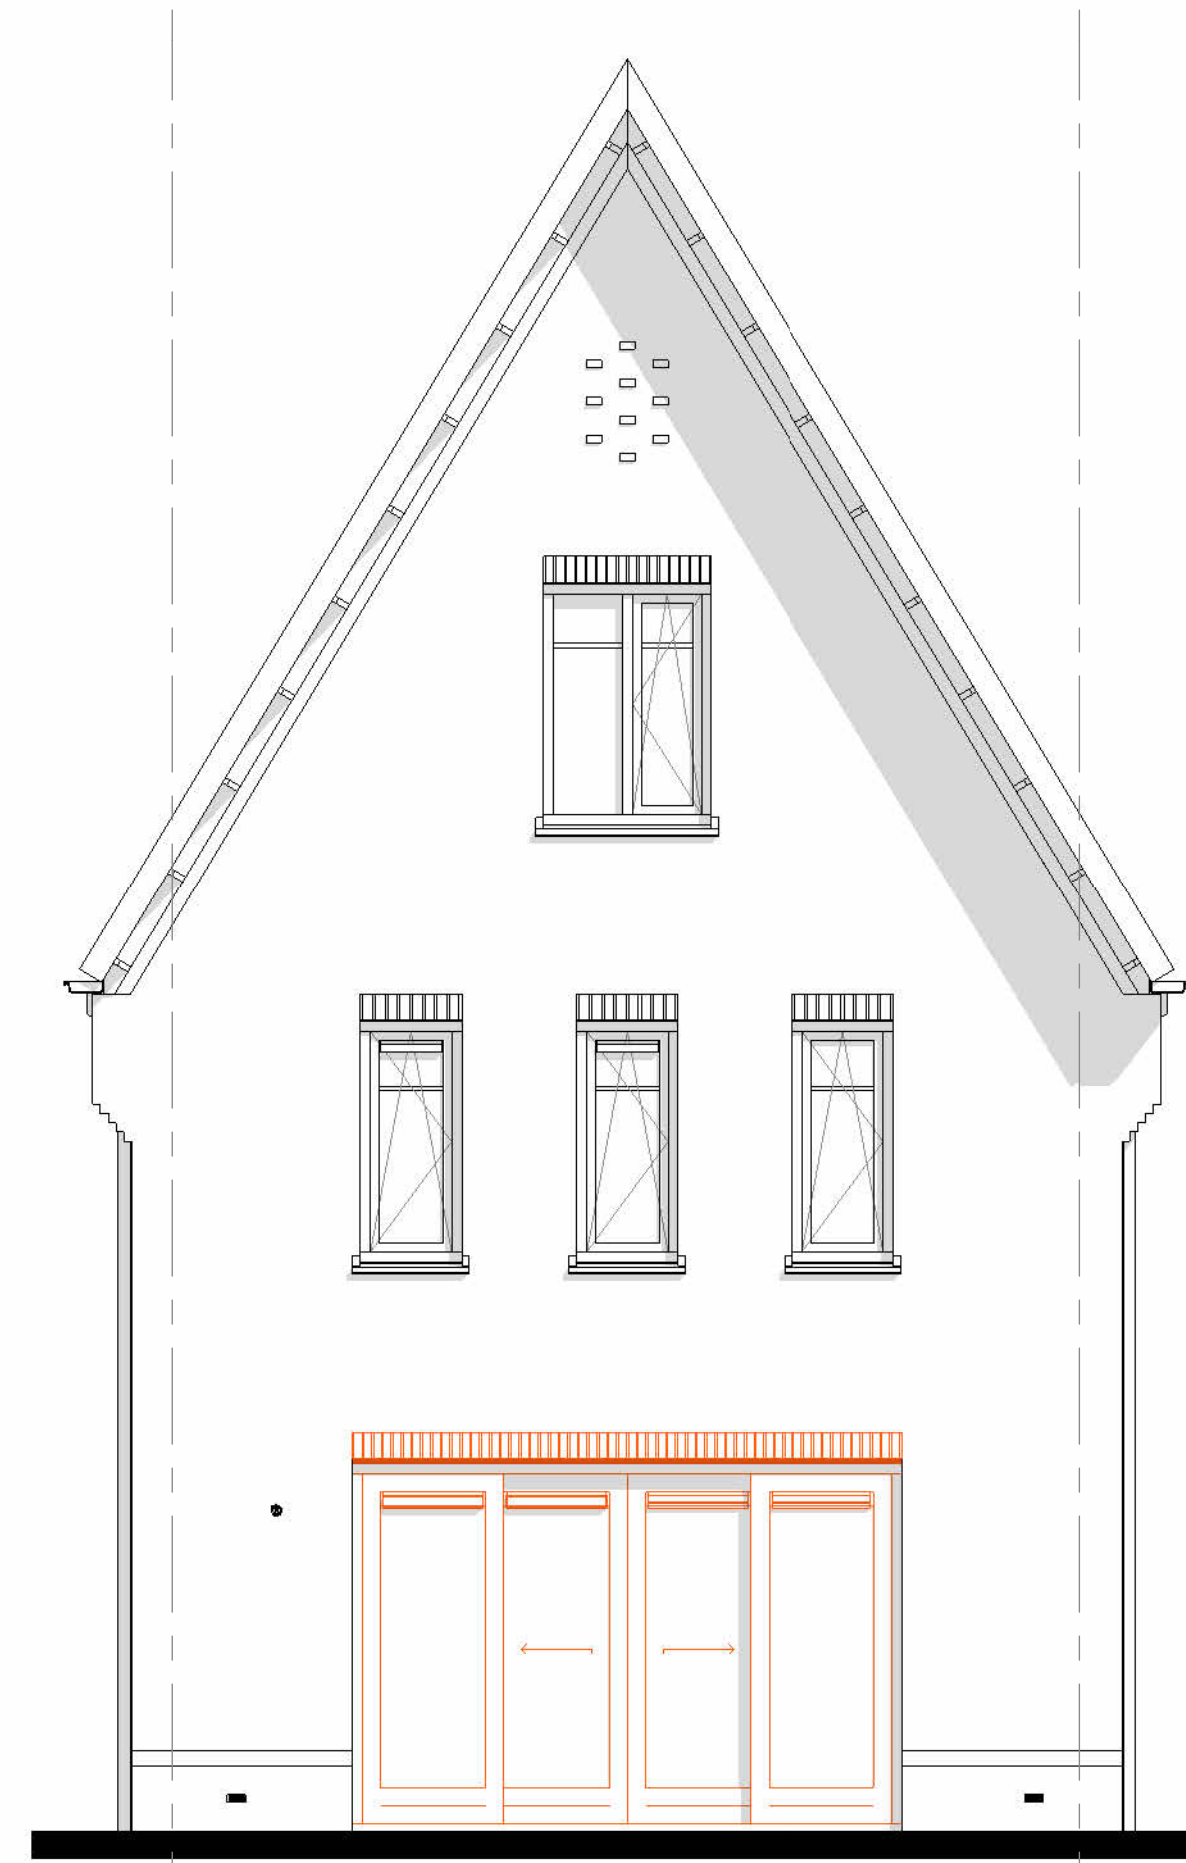


optie 016A

achtergevel

016A : Schuifui met zijlichten

Bouwnummer gebelend : 061
Bouwnummer gespiegeld : -

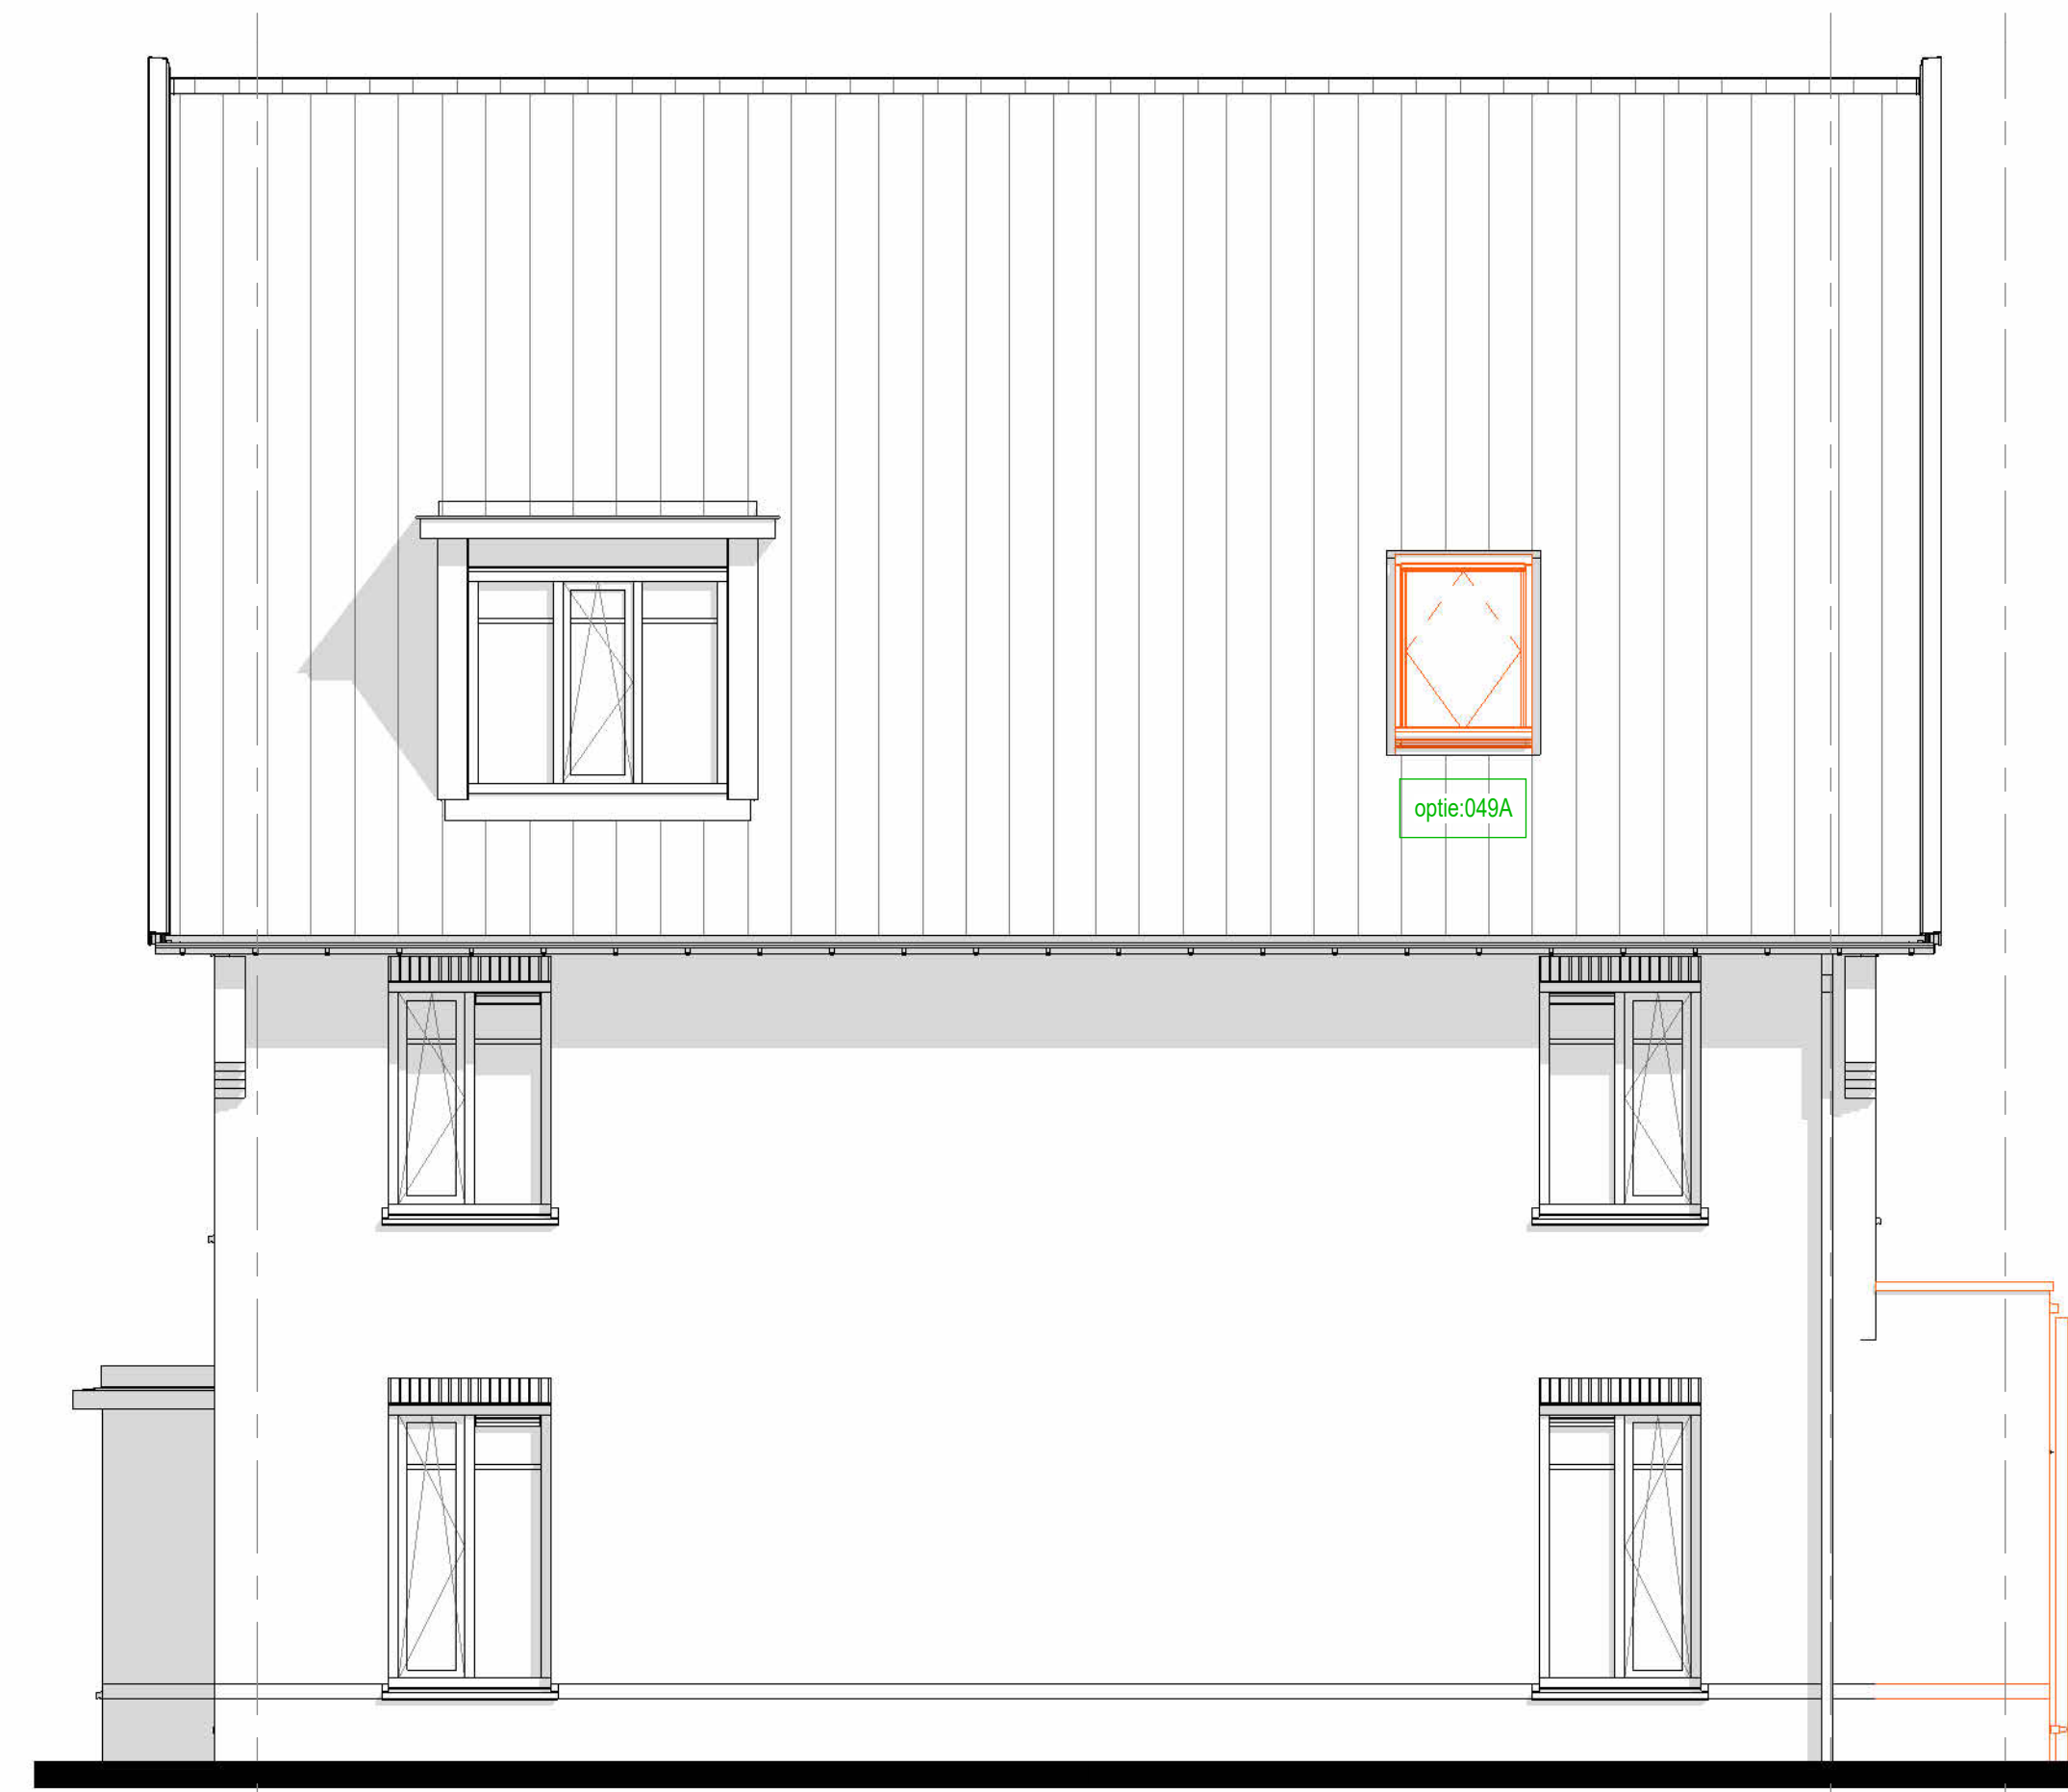

optie 001C

rechter zijgevel

001C : Uitbouw achtergevel 1200 mm
046A : Dakraam Fakro op het zijgeveldakvlak - postie 1

Bouwnummer gebelend : 061
Bouwnummer gespiegeld : -




optie 003C

rechter zijgevel

003C : Uitbouw achtergevel 2400 mm
046A : Alternatieve dakruip op voorgewel - postie 1

Bouwnummer gebelend : 061
Bouwnummer gespiegeld : -

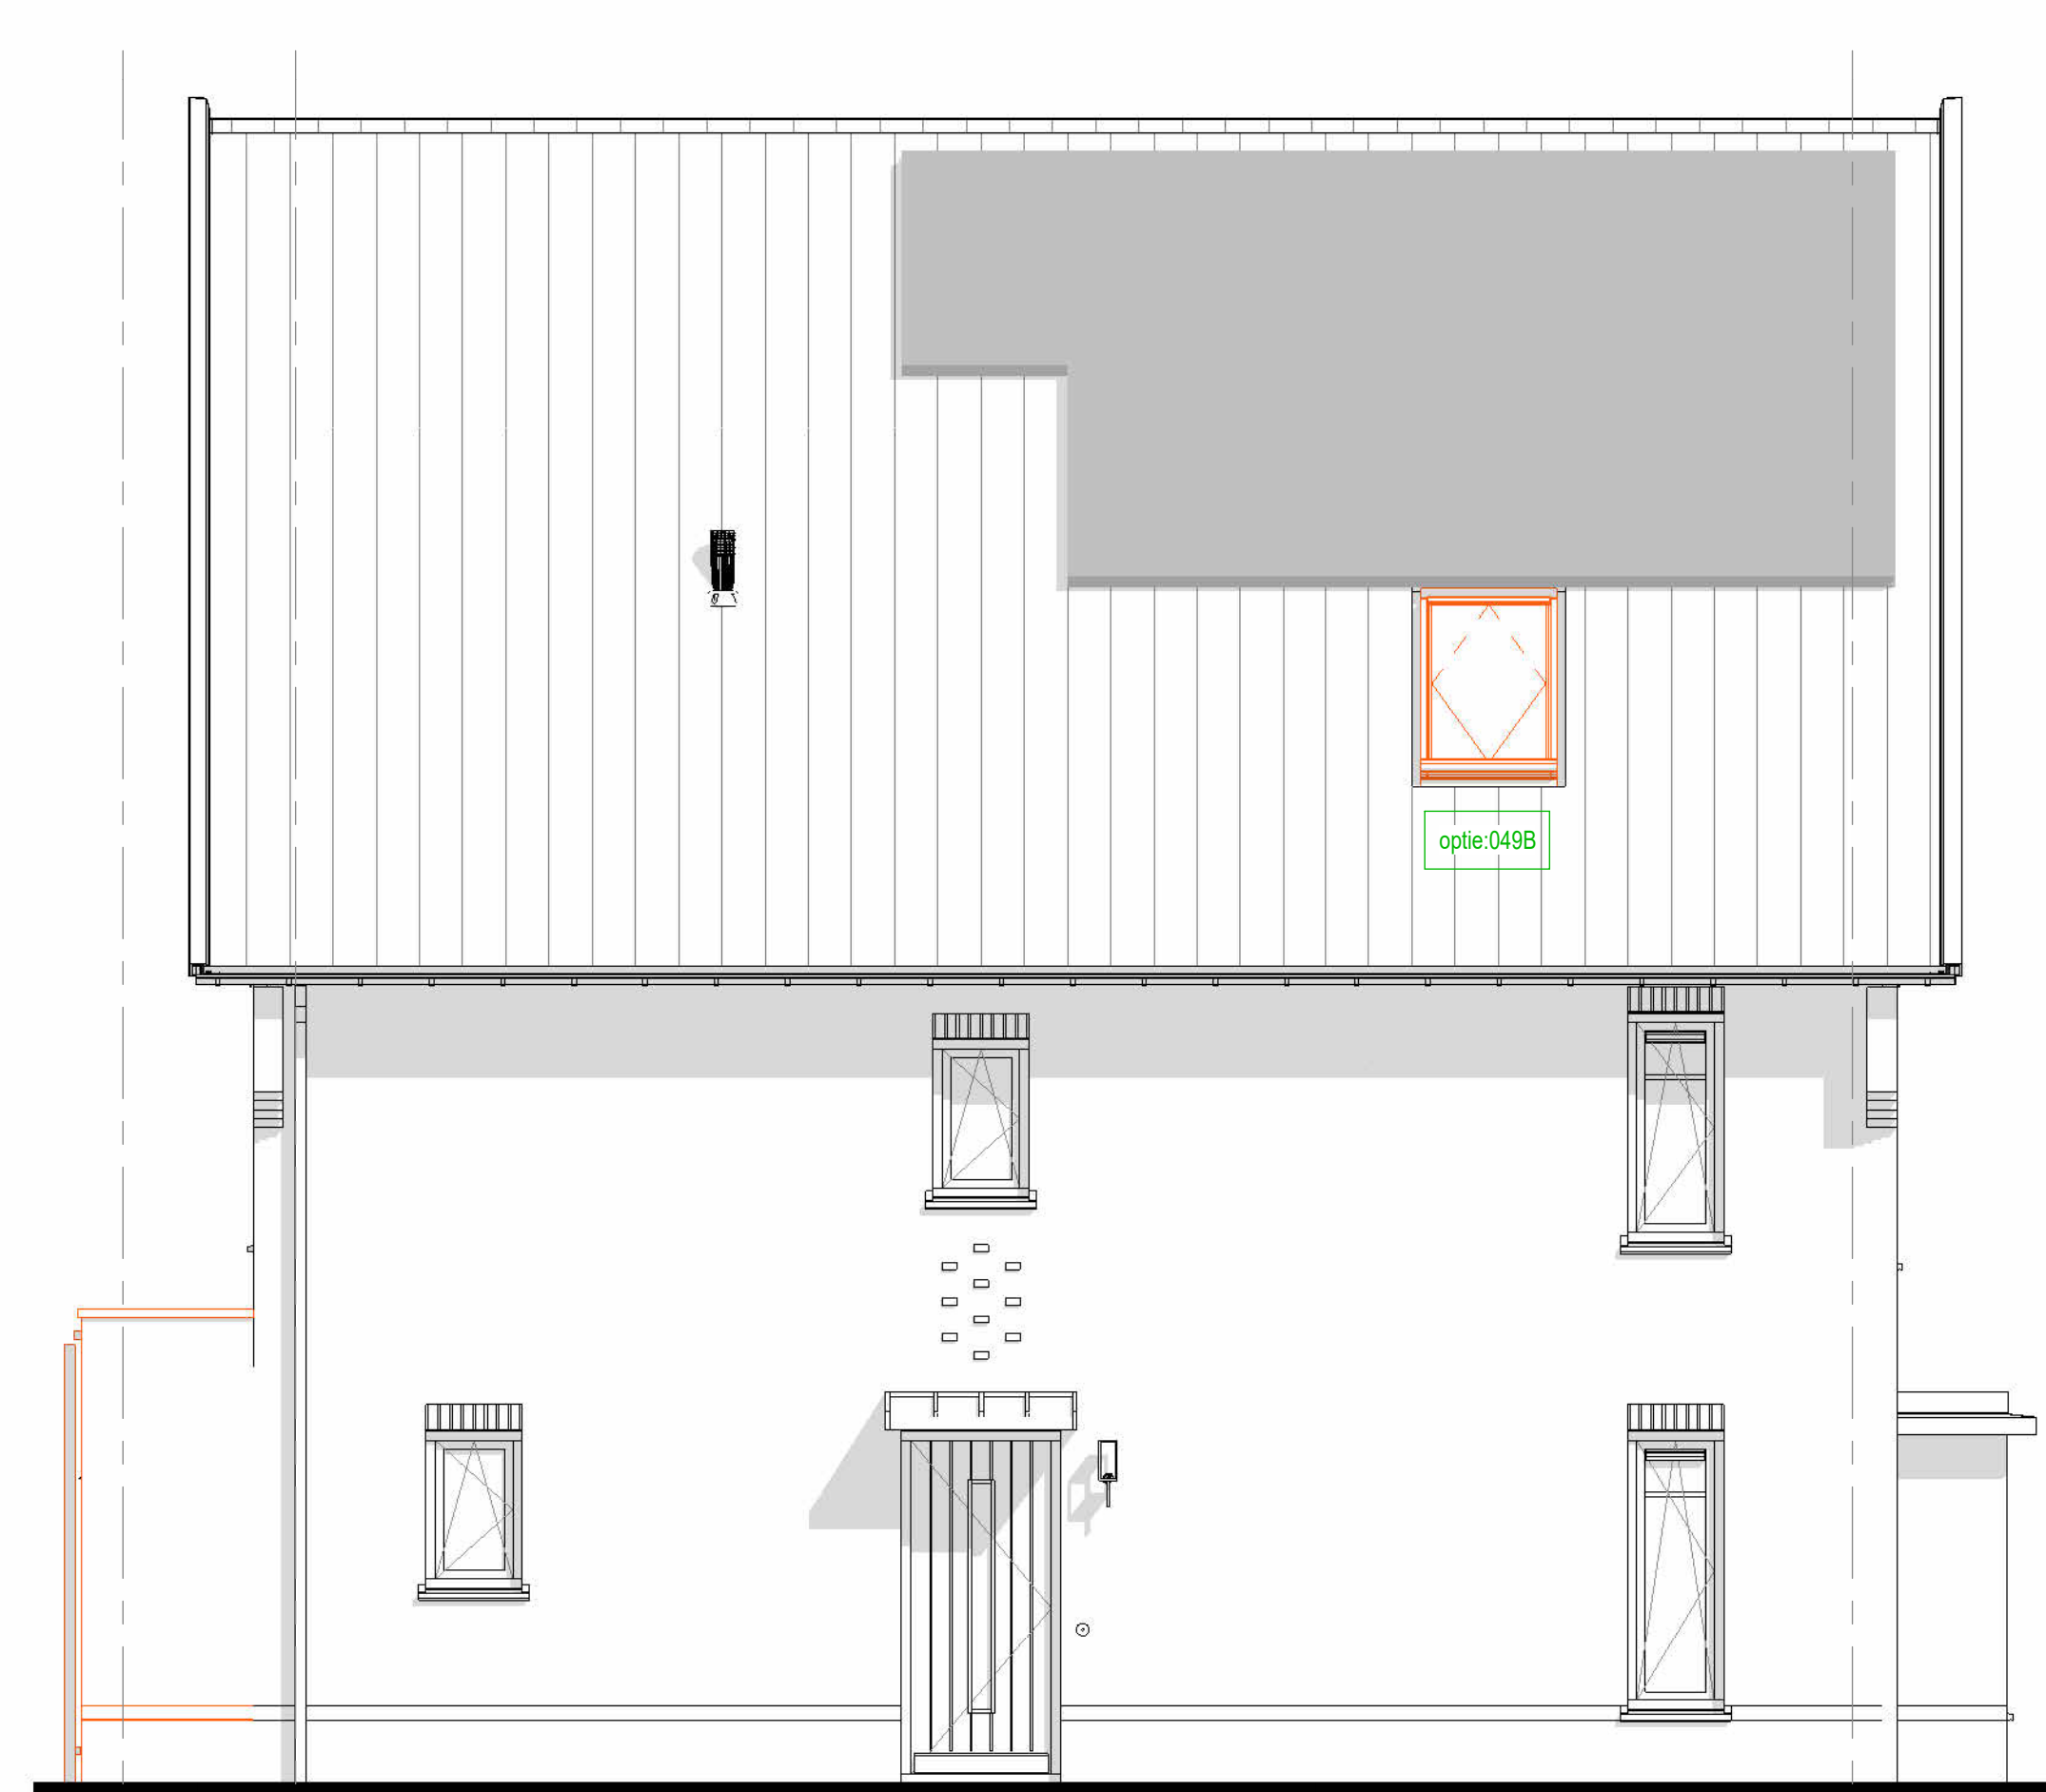


optie 001C

linker zijgevel

001C : Uitbouw achtergevel 1200 mm
046B : Dakraam Fakro op het zijgeveldakvlak - postie 2
049C : Dakraam Fakro op het zijgeveldakvlak - postie 3

Bouwnummer gebelend : 061
Bouwnummer gespiegeld : -

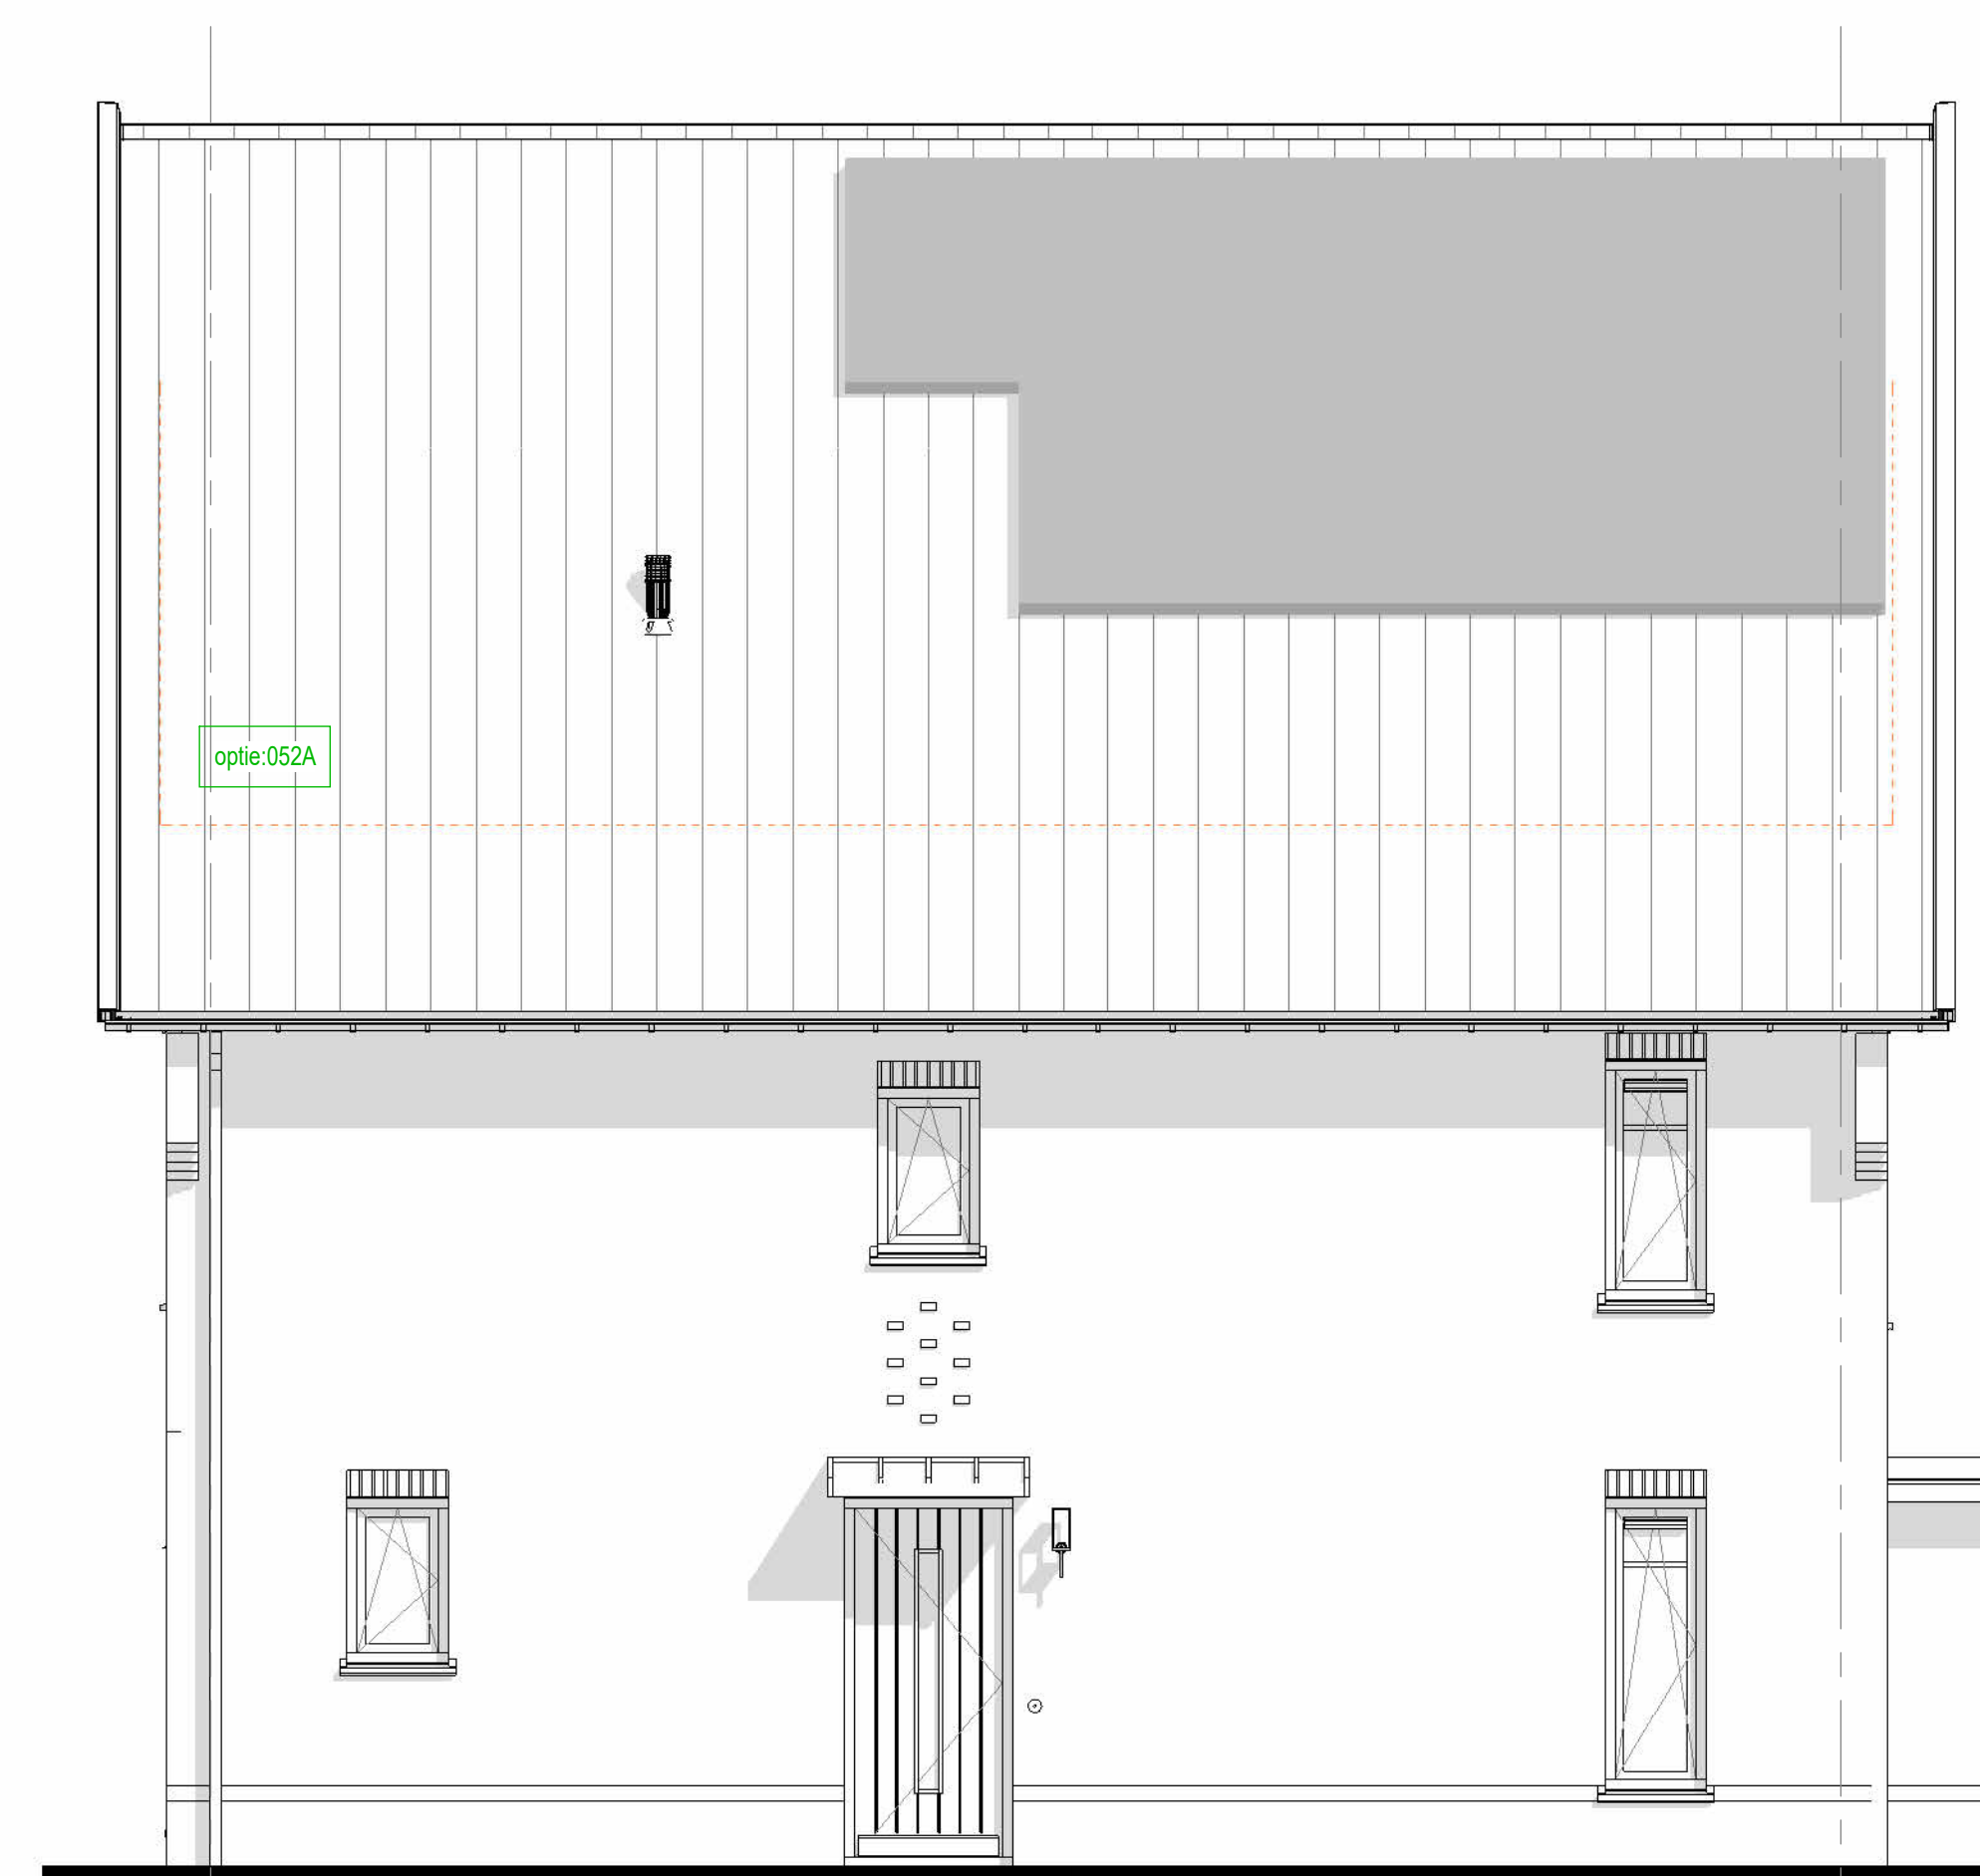

linker zijgevel

052A : Extra zonnepanelen

Bouwnummer gebelend : 061
Bouwnummer gespiegeld : -

Renvooi opties	
	Standaard posties, afmeting etc. conform bouwkundige tekening woning
	Gewijzigde postie, afmeting etc. nadat optie gekozen is
	Nummer verwijzend koperkeuzelijst
	Zone t.b.v zonnepanelen * Aantallen en posities zijn indicatief

Bouwnummers 061

DEFINITIEF

De Pas fase 2
OPTIES - Blok 6 - 061 - GVLS

werknr.: 11090

tek.nr.: 06.613
schaal: 1:50
formaat: 1399x841
getekend: Afd. BIM (Trebbe)

datum: 15-12-2023
wijziging:

Trebbe NoordOost B.V.
telefoon: 088 259 00 00
website: www.trebbe.nl

