



153: Zolderdekking met badkamer, slaapkamer, berging en techn. ruimte  
incl. 1x dakraam

Bouwnummer getekend: 056  
Bouwnummer geprojecteerd: --

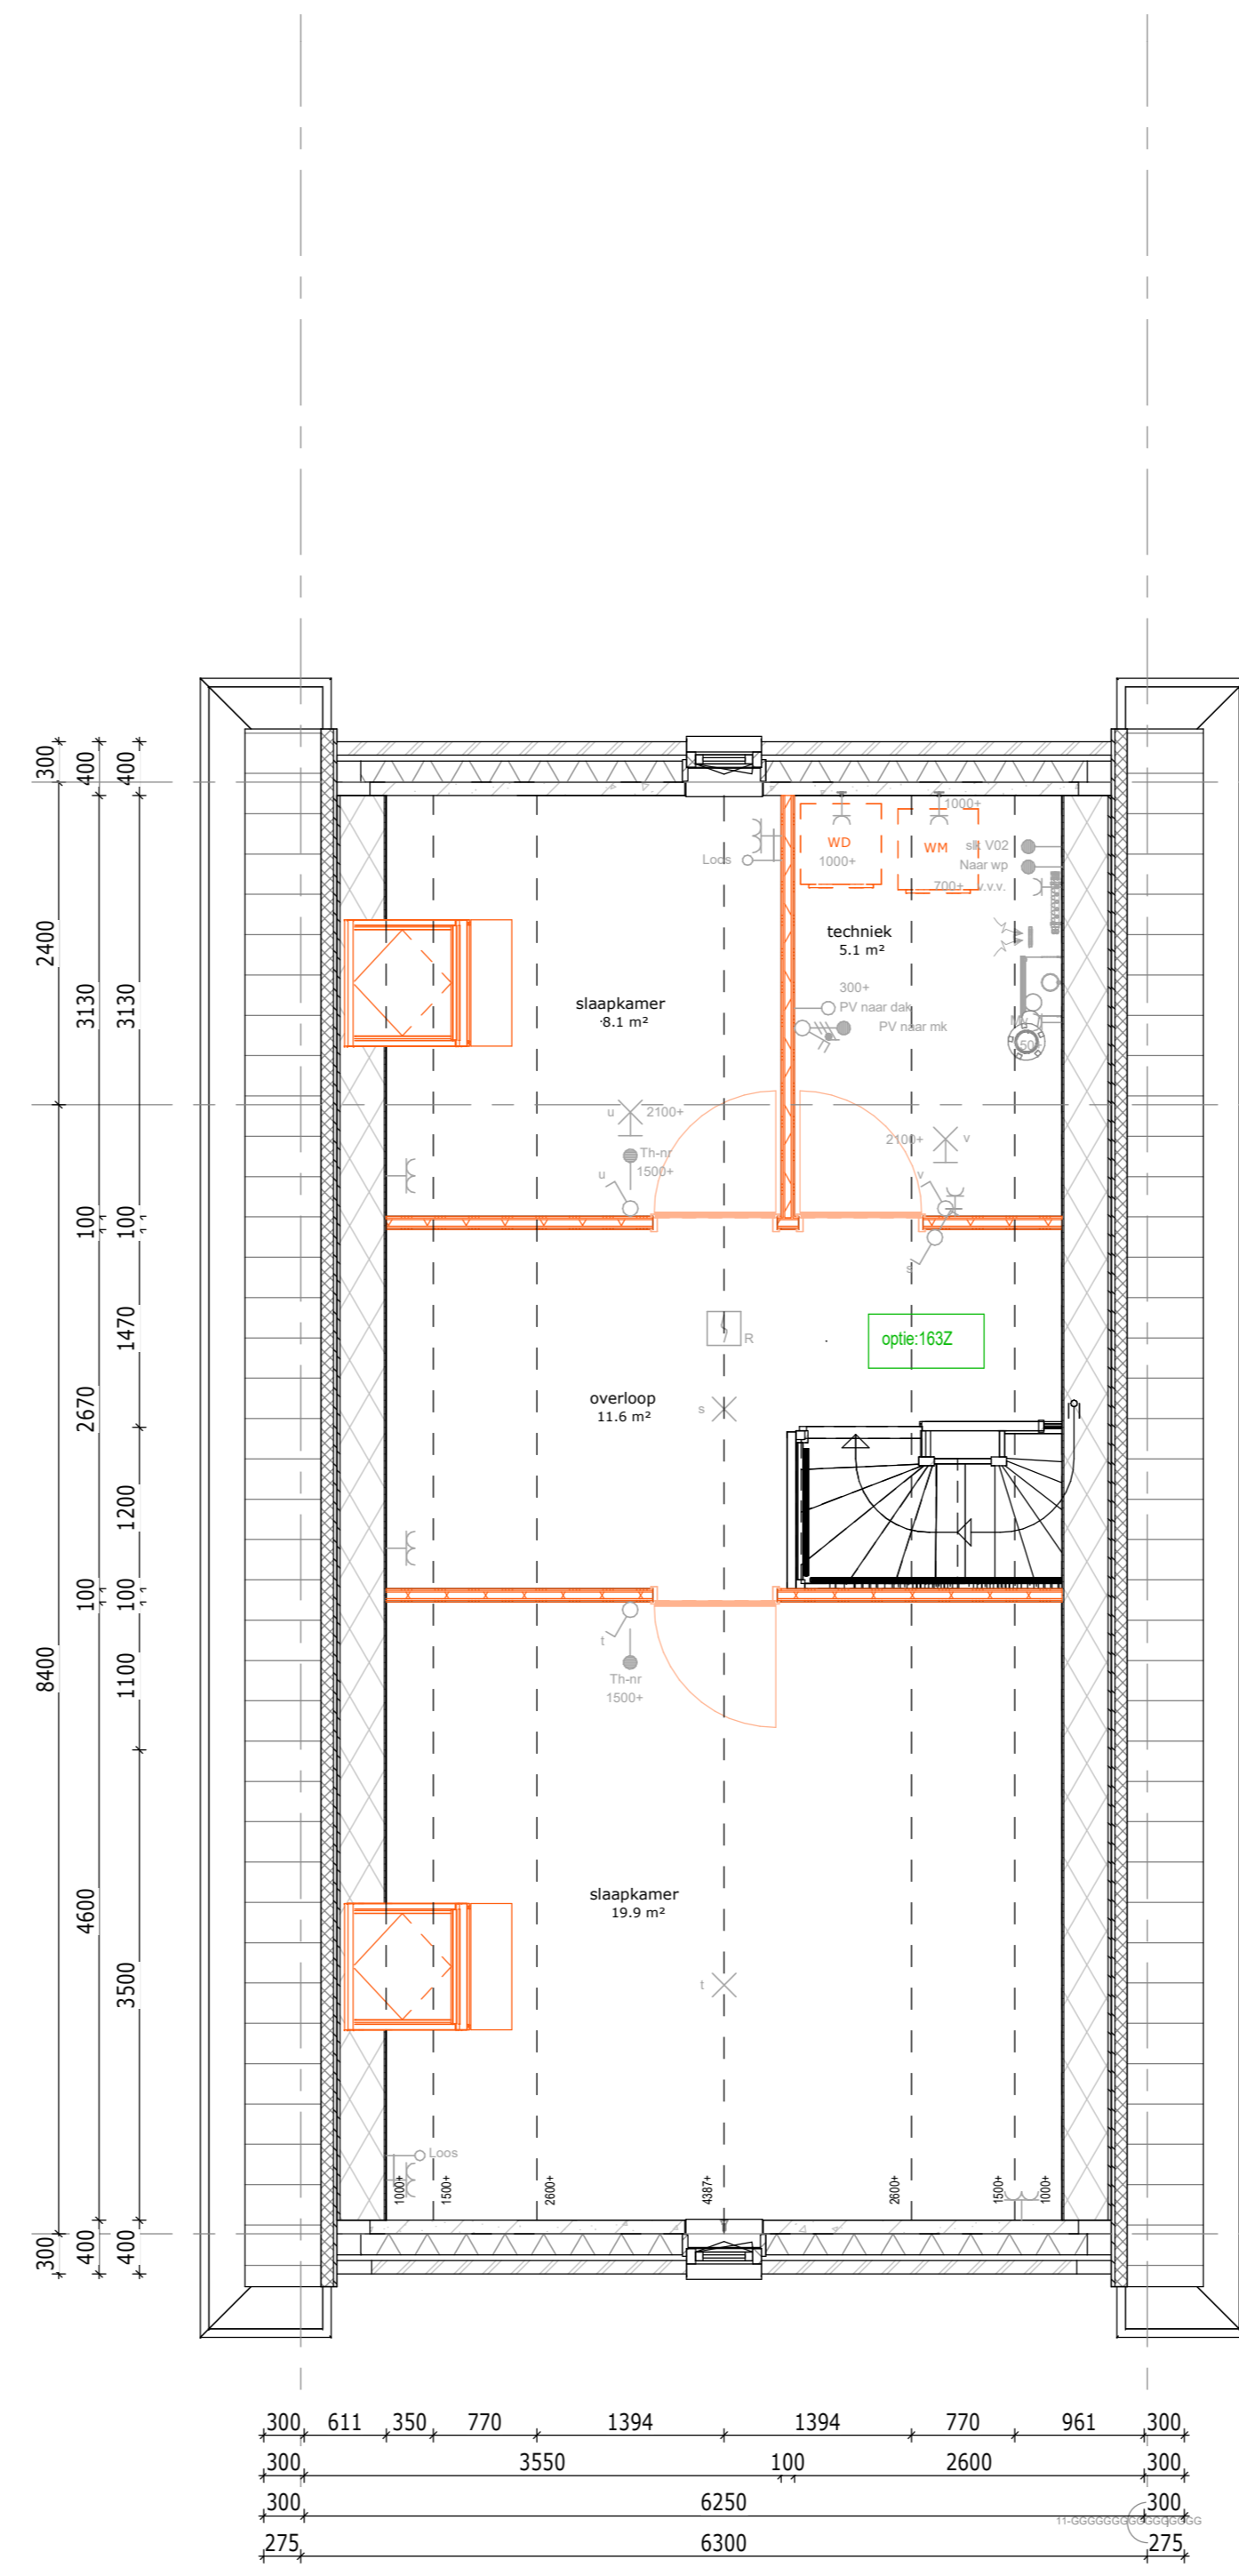


153: Zolderdekking met 2 slaapkamers en overloop  
incl. 2x dakraam

Bouwnummer getekend: 056  
Bouwnummer geprojecteerd: --

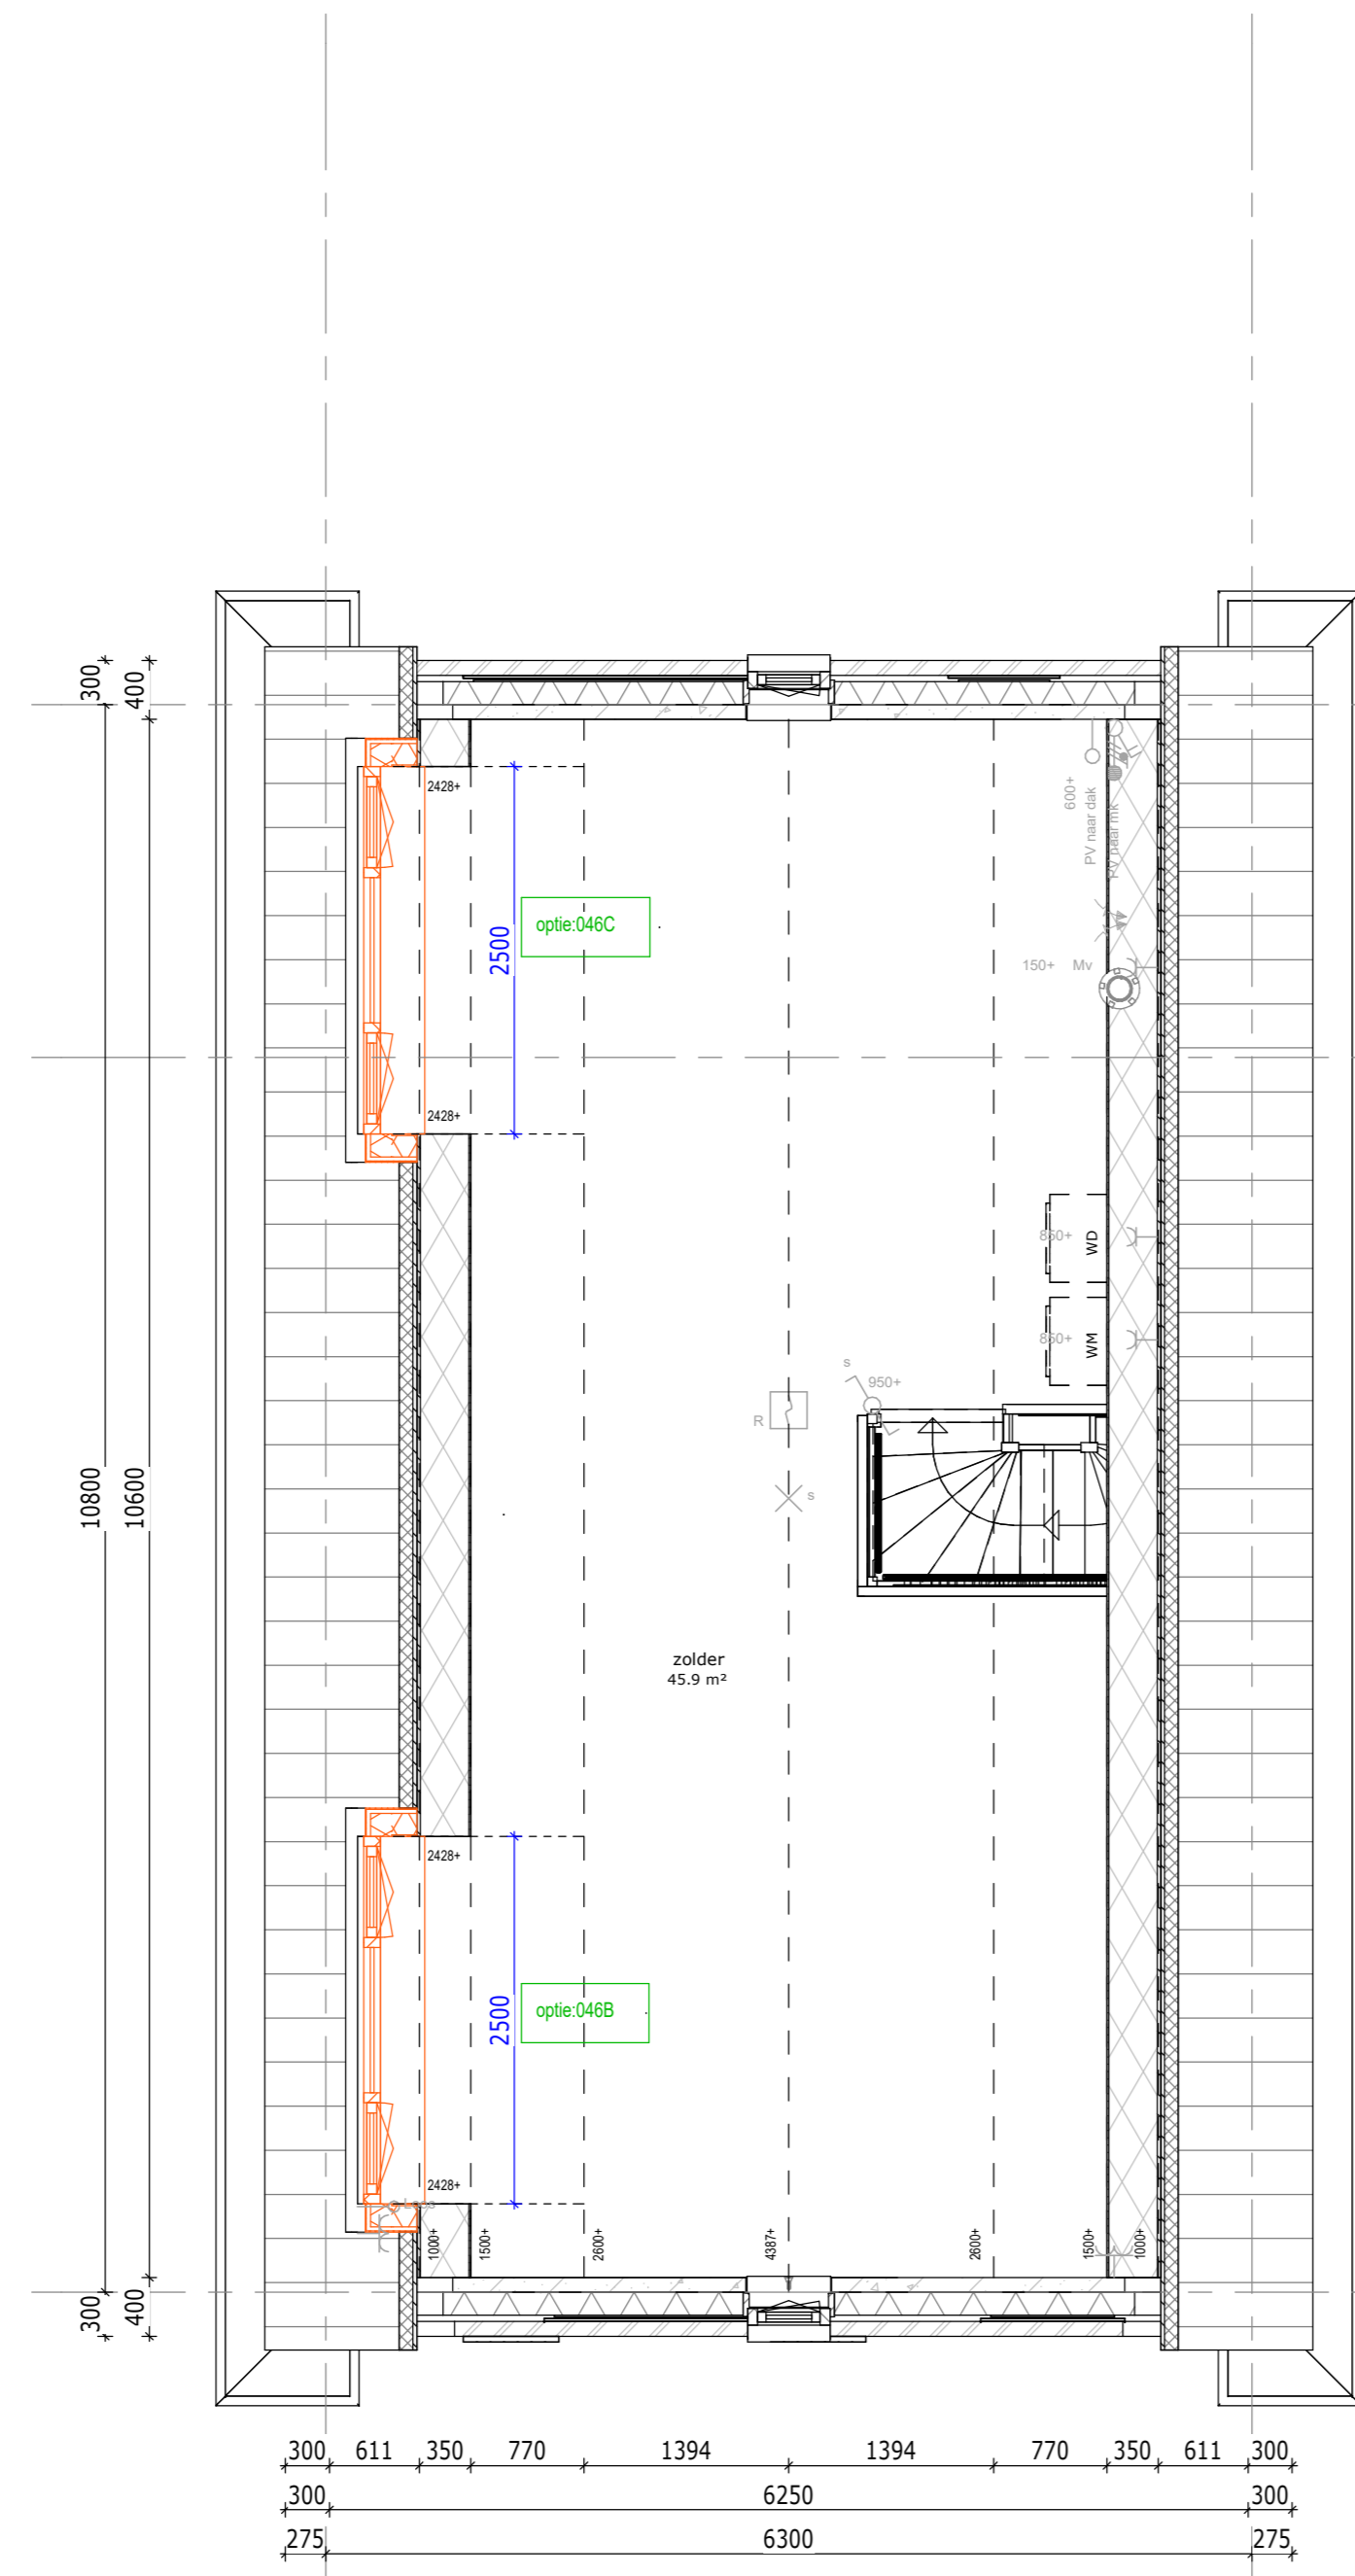

048: Dakopel op zijgevel, breedte 2500 mm  
048C: Dakopel op zijgevel, breedte 2500 mm  
048D: Dakopel op zijgevel, breedte 2100 mm

Bouwnummer getekend: 056  
Bouwnummer geprojecteerd: --

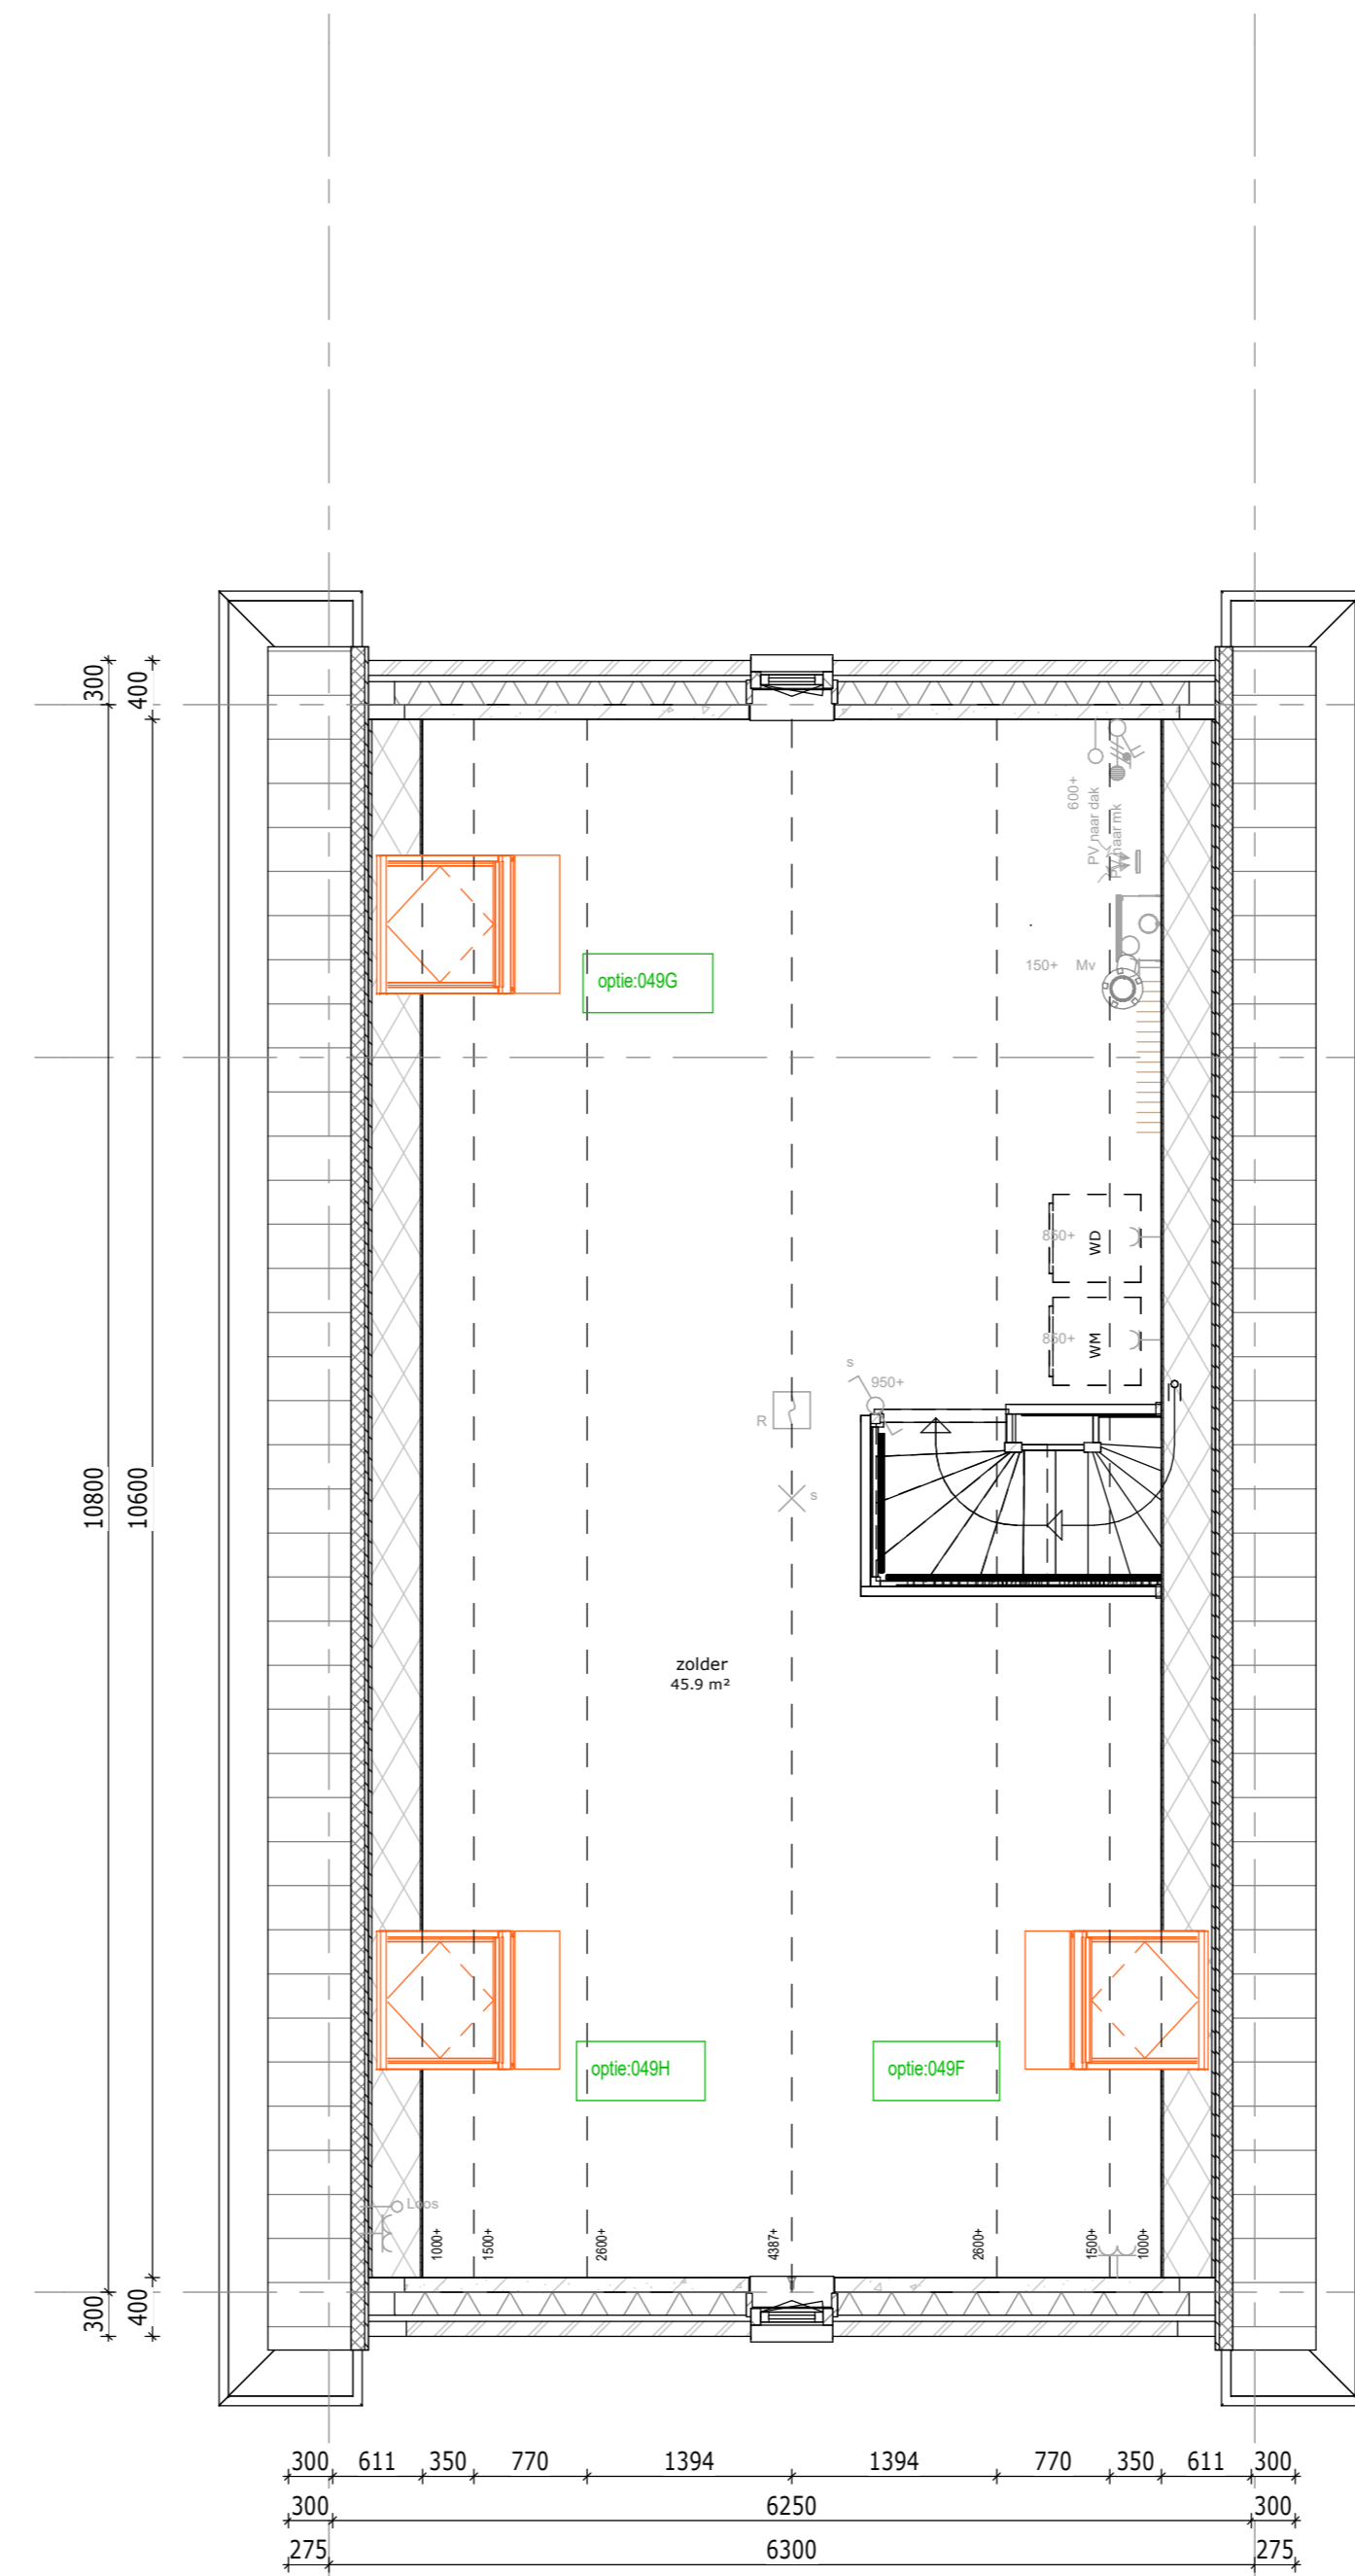

049: Dakraam Fakro op het zijgevelvlak - optie 1  
049B: Dakraam Fakro op het zijgevelvlak - optie 2  
049C: Dakraam Fakro op het zijgevelvlak - optie 3

Bouwnummer getekend: 056  
Bouwnummer geprojecteerd: --

### Renvooi opties

- Standaard posties, afmeting etc. conform bouwkundige tekening woning
- Gewijzigde postie, afmeting etc. nadat optie gekozen is
- Nummer verwijzend koperkeuzelijst
- Zone t.b.v. zonnepanelen  
\* Aantallen en posties zijn indicatief

Bouwnummers:  
056

De Pas fase 1

**OPTIES - 2e verdieping - 6300**

werknummer: 11067

tek.nr.: 06.606

datum: 23-06-2023

schaal: 1:50

status: Definitief

formaat: A0

getekend: BIM-Afdeling

Trebbe Wonen Noord-Oost

Tubantensingel 63  
Postbus 4  
7200 AA Enschede

Grete Voort 291  
8041 BL Zwolle  
E-mail: info@trebbe.nl

