


= colorbel
v = ventilatierooster (exacte aantal en plaats volgens berekening)
voorgevel
1 : 100



linkergevel
1 : 100

achtergevel
1 : 100



rechtgevel
1 : 100

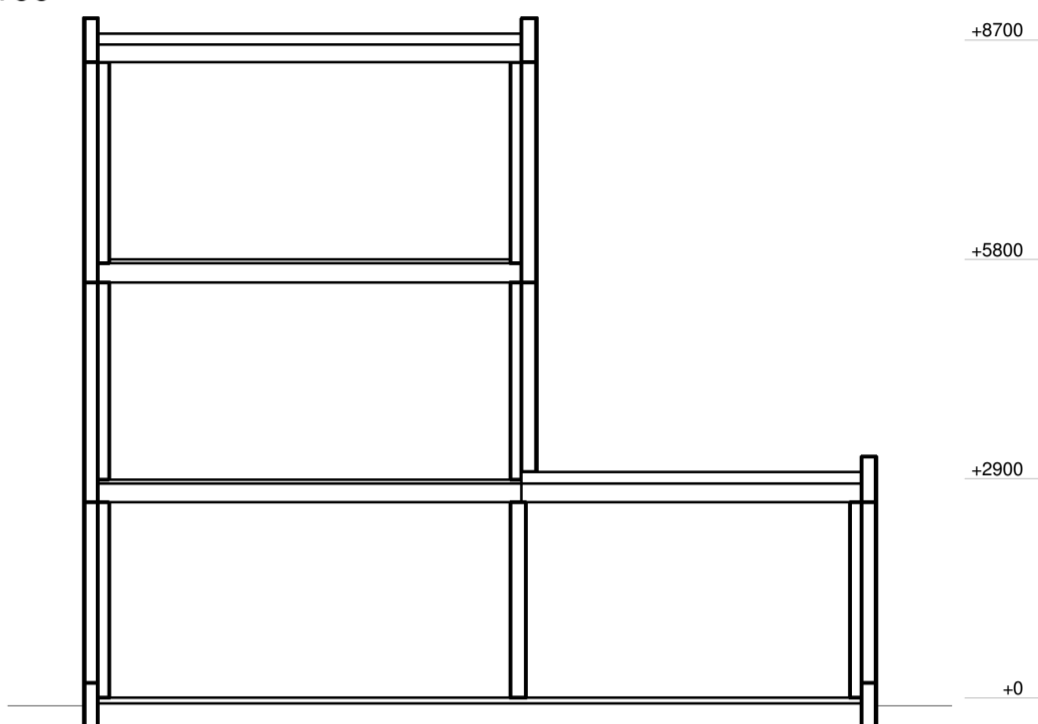



doorsnede
1 : 100

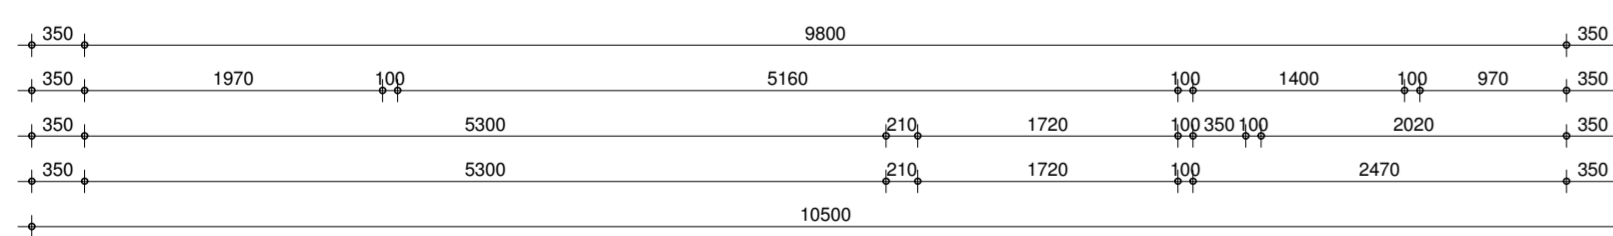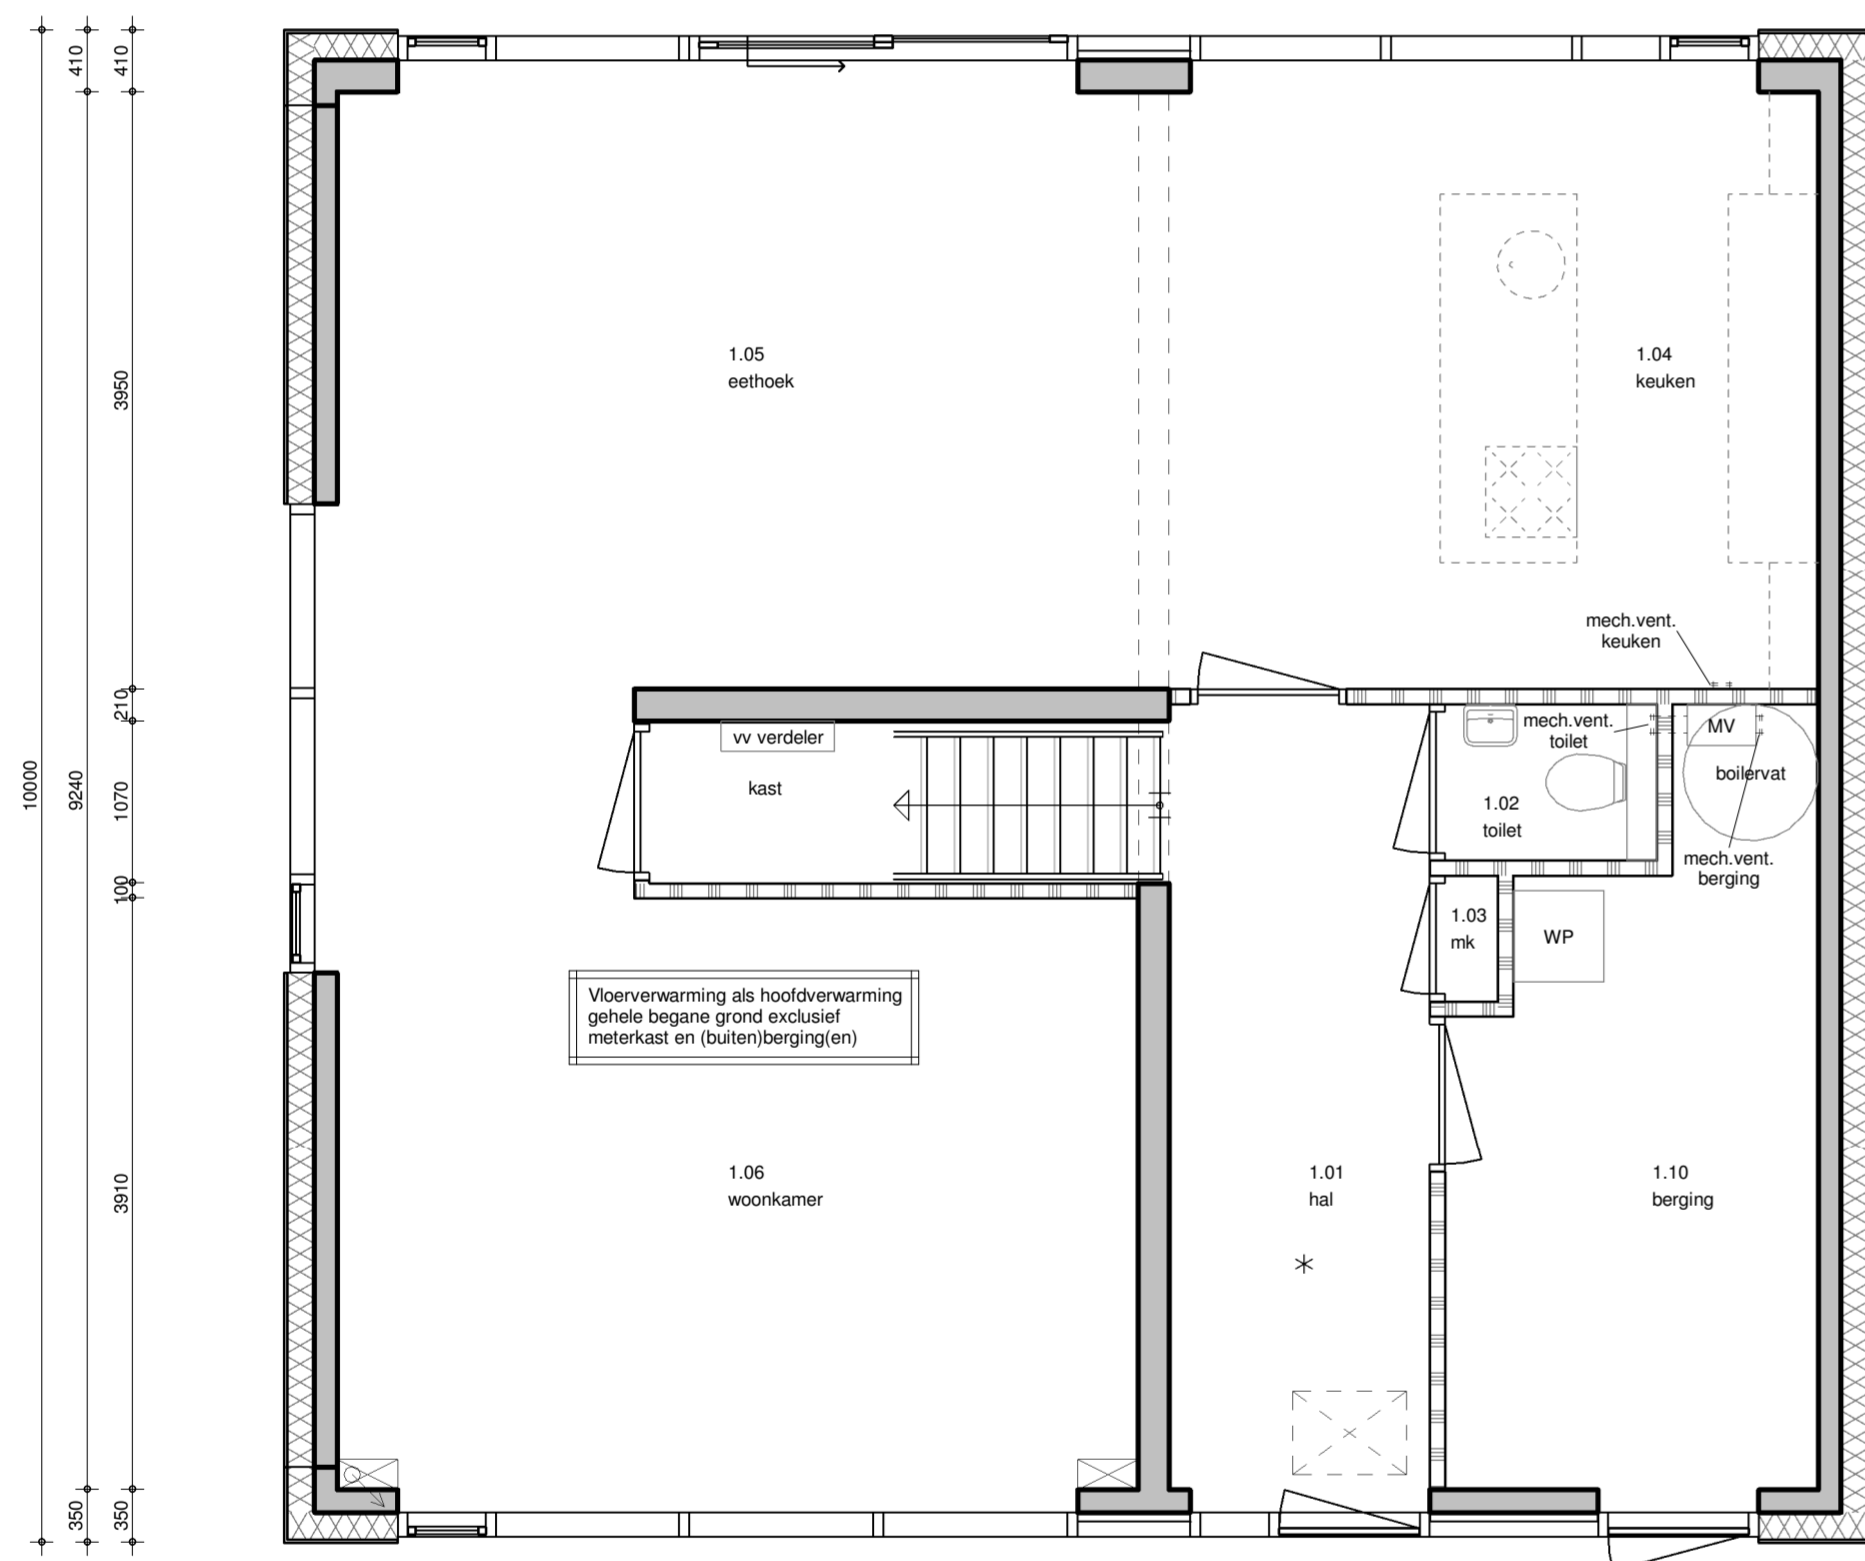


begane grond
1 : 50

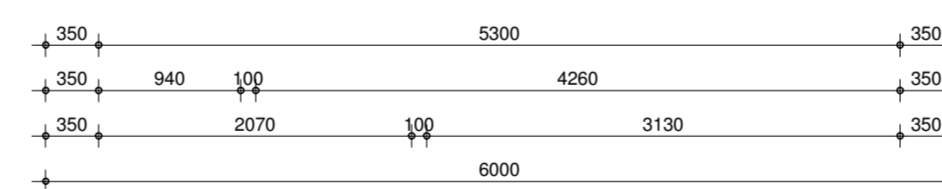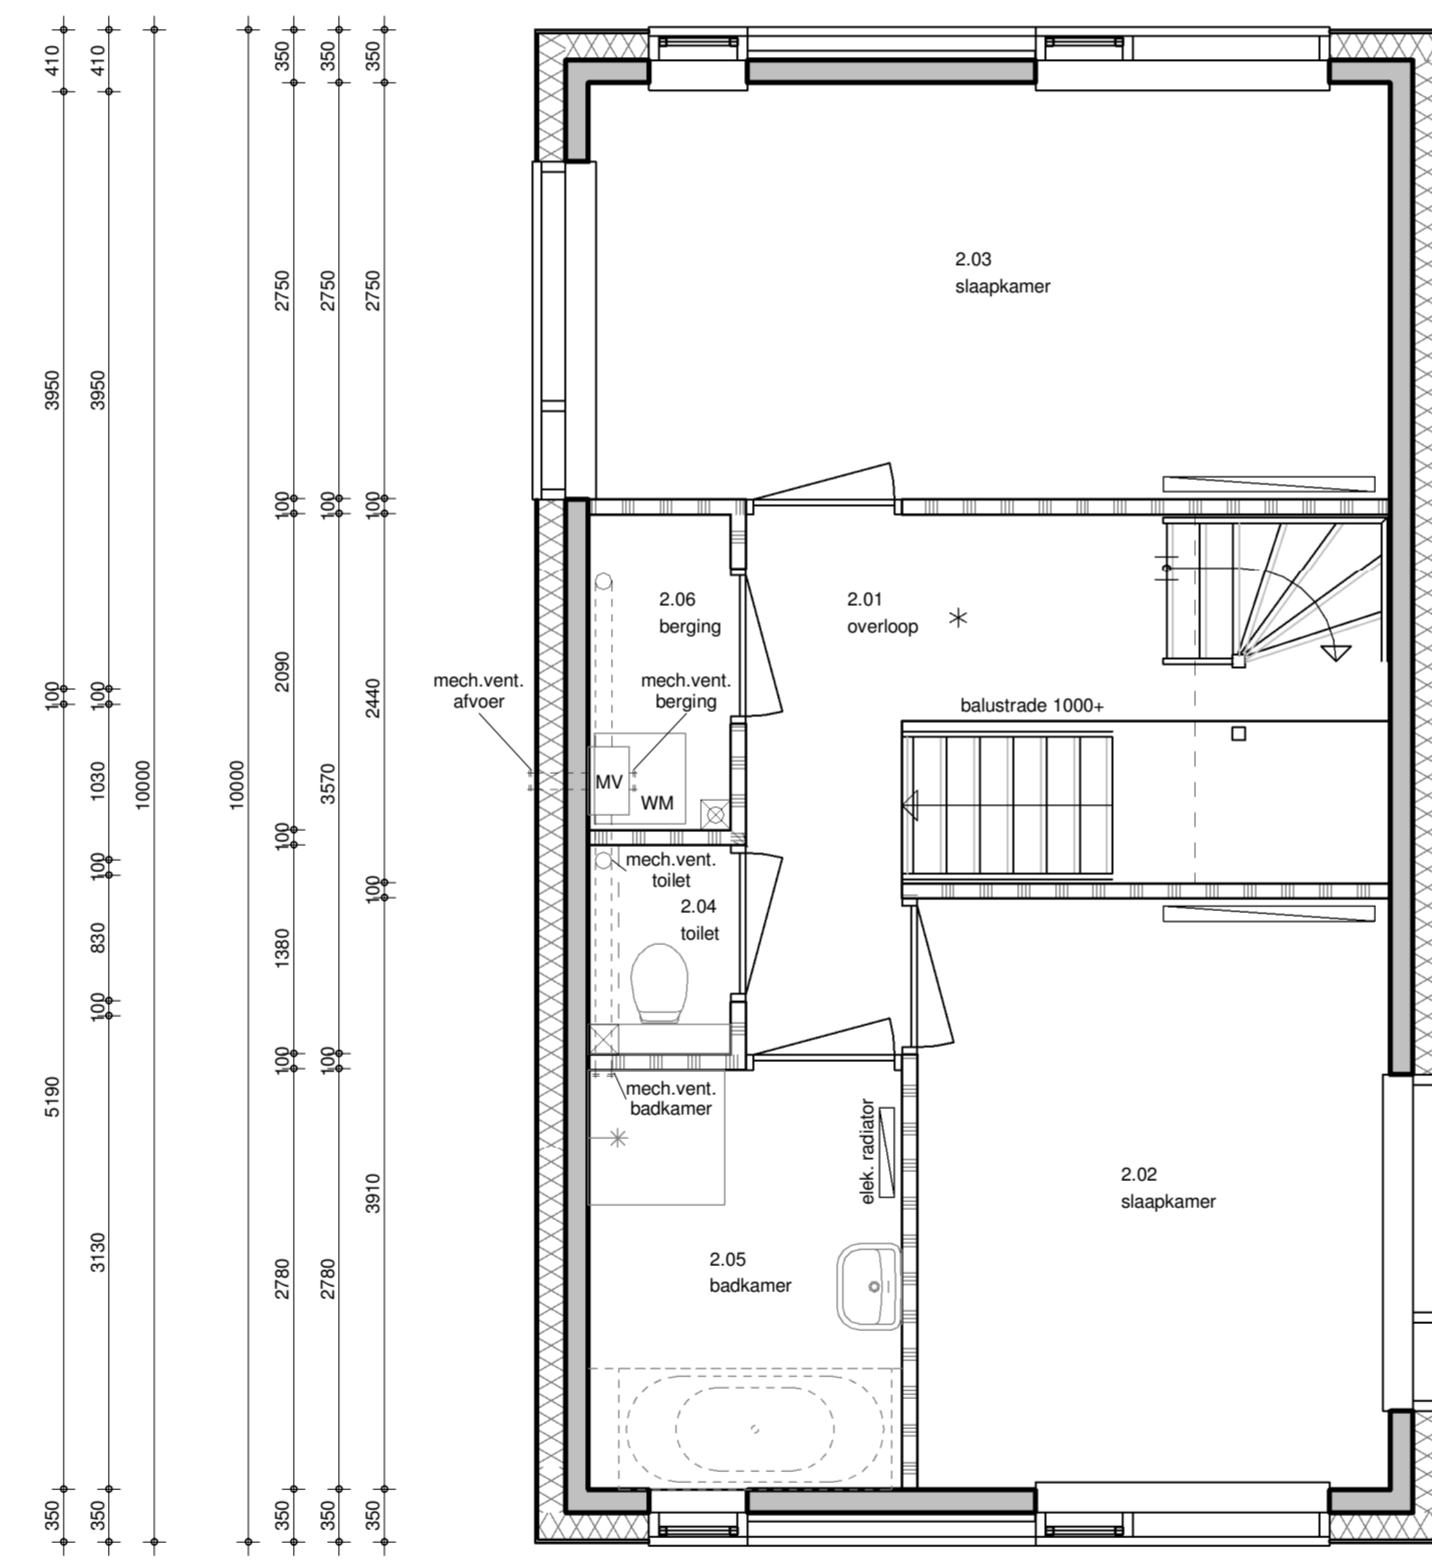

eerste verdieping
1 : 50

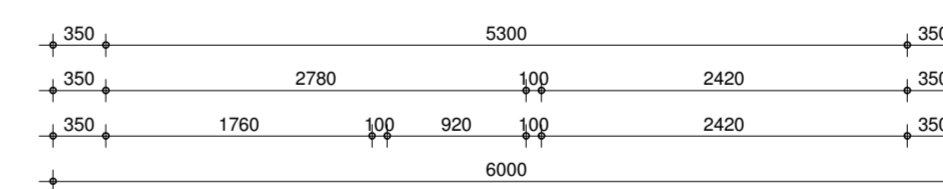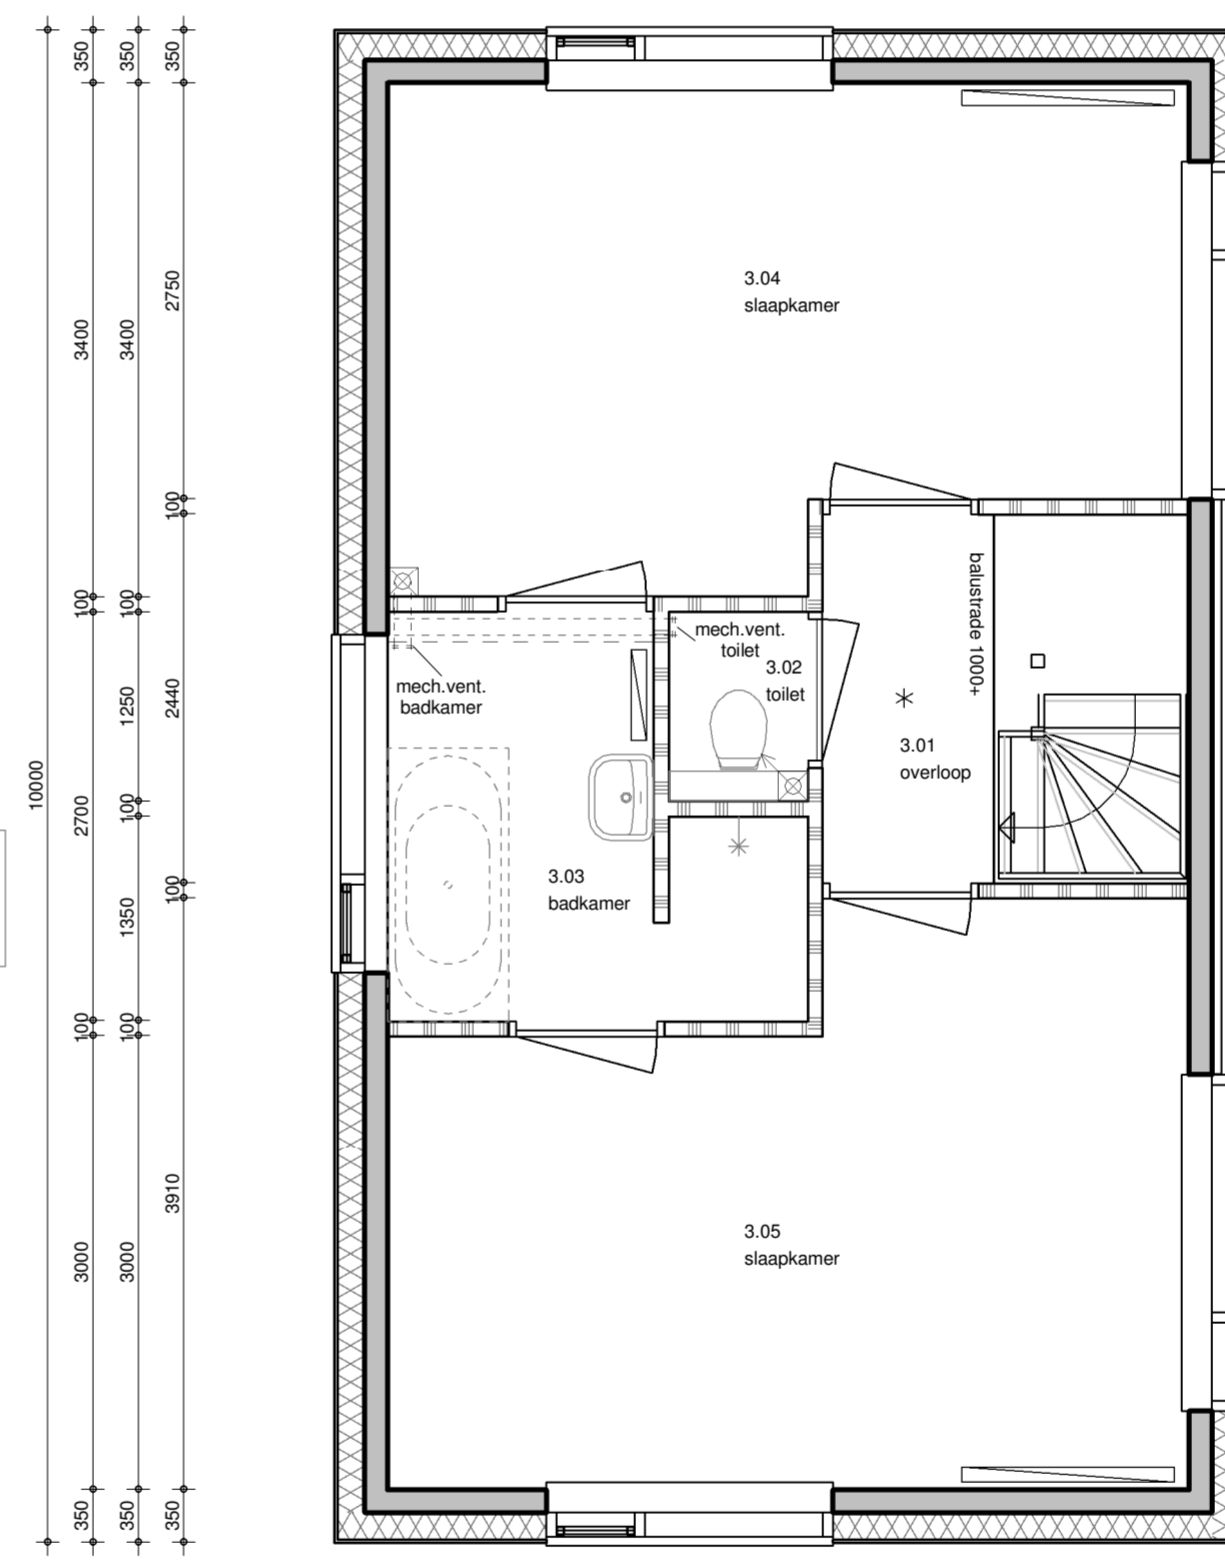

tweede verdieping
1 : 50

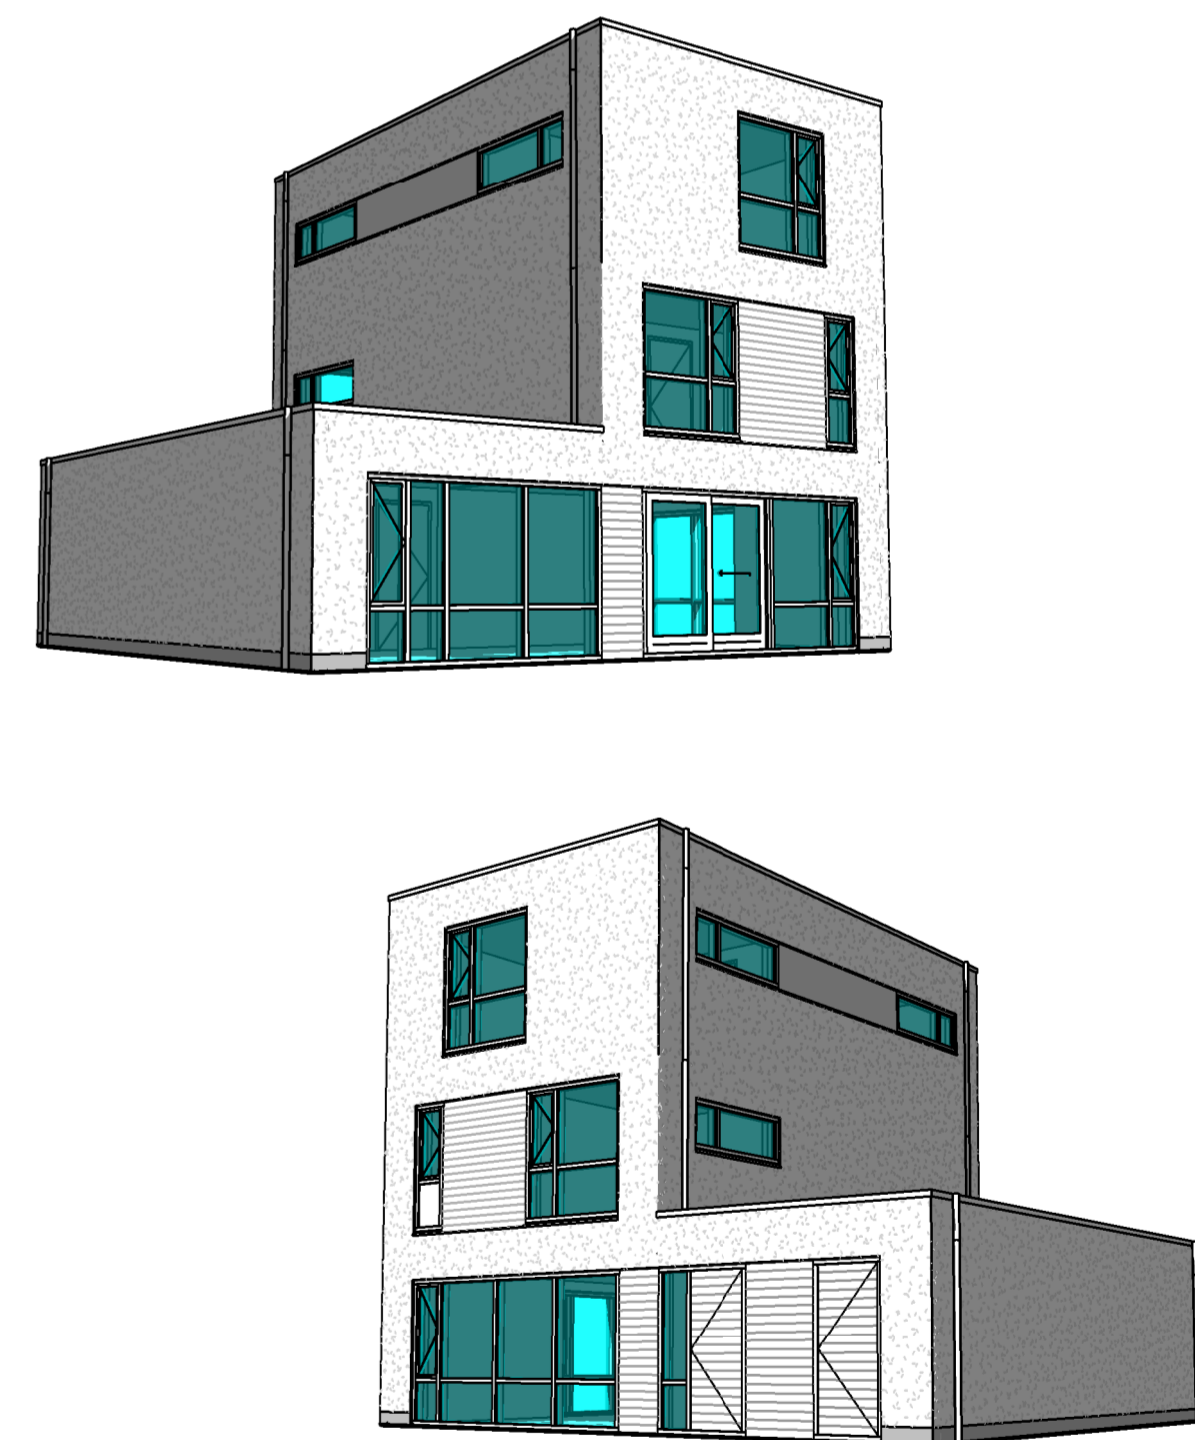

brummelhuis
mijn idee van wonen

www.brummelhuis.nl
Tel. 0570 - 248500
Maagdenburgstraat 18
7421 ZC Deventer

opdrachtgever :
:
:
project : nieuw te bouwen woning plan "Westeraam Vierslag - Eiland" te Elst
kavel 01
tekeningnummer : B1
gewijzigd : a d g
b e h
c f i
tekenaar : rs
getekend : 04-04-2019

werknr.: 17046-01