

Zonnepanelen aan deze gevel alleen van toepassing bij bouwnummers:  
002, 003, 011, 012 & 013



optie:001Z

**achtergevel**

001Z : Uitbouw achtergevel 1200 mm, v.v. dubbele deuren en zijlichten  
049A : Dakraam Fakro op het achtergeveldakvlak - positie 1

Bouwnummer getekend : 002, 011, 012, 019, 020, 030  
Bouwnummer gespiegeld : 003, 013, 018, 029

Zonnepanelen aan deze gevel alleen van toepassing bij bouwnummers:  
002, 003, 011, 012 & 013



optie:001Z

**achtergevel**

001Z : Uitbouw achtergevel 1200 mm, v.v. dubbele deuren en zijlichten  
049A : Dakraam Fakro op het achtergeveldakvlak - positie 1  
049B : Dakraam Fakro op het achtergeveldakvlak - positie 2

Bouwnummer getekend : 002, 011, 012, 019, 020, 030  
Bouwnummer gespiegeld : 003, 013, 018, 029

Zonnepanelen aan deze gevel alleen van toepassing bij bouwnummers:  
002, 003, 011, 012 & 013



optie:003Z

**achtergevel**

003Z : Uitbouw achtergevel 2400 mm, v.v. dubbele deuren en zijlichten  
045A : Dakkapel op achtergevel, breedte 2000 mm

Bouwnummer getekend : 002\*, 011\*, 012\*, 019, 020, 030  
Bouwnummer gespiegeld : 003\*, 013\*, 018, 029  
\* = optie 045A : dakkapel niet mogelijk

Zonnepanelen aan deze gevel alleen van toepassing bij bouwnummers:  
002, 003, 011, 012 & 013



optie:017

**achtergevel**

017 : Dubbele tuindeuren met zijlichten  
046A : Dakkapel op achtergevel, breedte 2500 mm

Bouwnummer getekend : 002\*, 011\*, 012\*, 019, 020, 030  
Bouwnummer gespiegeld : 003\*, 013\*, 018, 029  
\* = optie 046A : dakkapel niet mogelijk

Zonnepanelen aan deze gevel alleen van toepassing bij bouwnummers:  
002, 003, 011, 012 & 013




optie:017

**achtergevel**

018A : Schuilpui met zijlichten

Bouwnummer getekend : 002, 011, 012, 019, 020, 030  
Bouwnummer gespiegeld : 003, 013, 018, 029

Zonnepanelen aan deze gevel alleen van toepassing bij bouwnummers:  
018, 019, 020, 029 & 030.

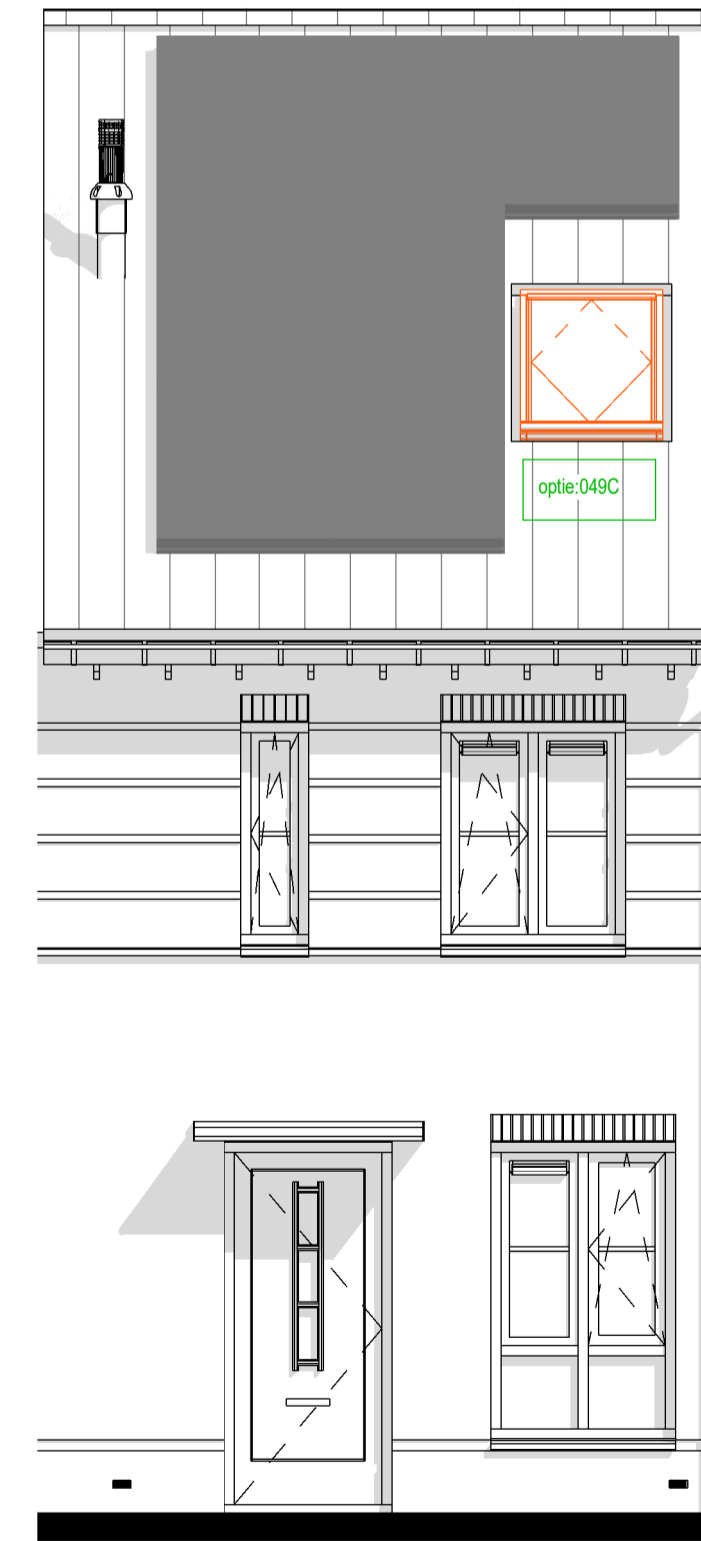

**voorgevel**





049C : Dakraam Fakro op het voorgeveldakvlak - positie 1

Bouwnummer getekend : 002, 011, 012, 019, 020, 030  
Bouwnummer gespiegeld : 003, 013, 018, 029

**Disclaimer**  
Getekend zijn de buitengevels van Blok 10, voor buitengevels Blok 12, 13 en 15 zie verkooptekeningen

De optietekeningen zijn uitgewerkt voor de diverse bouwnummers. Het kan dan ook voorkomen dat de in de optietekeningen afgebeelde gevels (voor- en zijgevel met gevelkozijnen) niet overeenkomt met de werkelijke gevels conform de verkooptekening. Koper realiseert zich dat met de keuze van opties de gevel niet wijzigt, deze blijft conform de verkooptekening.

**Renvooi opties**

-  Standaard posities, afmeting etc. conform bouwkundige tekening woning
-  Gewijzigde positie, afmeting etc. nadat optie gekozen is
-  Nummer verwijzend koperkeuzelijst
-  Zone t.b.v zonnepanelen  
\* Aantallen en posities zijn indicatief

**Bouwnummers:**  
002, 003, 011, 012, 013, 018, 019, 020, 029 & 030

De Pas fase 1

**OPTIES - Gevels - 4500x8400**

werknummer: **11067**  
datum: 23-06-2023  
status: **Definitief**  
getekend: BIM-Afdeling

tek.nr.: **06.621**  
schaal: 1:50  
formaat: A1

Trebbe Wonen Noord-Oost  
Tubantiasingel 63  
Postbus 4  
7500 AA Enschede

Grote Voort 291  
8041 BL Zwolle  
E-mail: info@trebbe.nl



weusten  
liedenbaum  
architecten

