




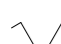







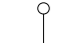

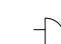
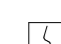

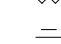










-  AANSLUITPUNT (PLAFOND) LICHT
-  AANSLUITPUNT (WAND) LICHT
-  AANSLUITPUNT (PLAFOND) SPOT
-  ARMATUUR OP WAND INVOEGPUNT AAN BUITENZIJD
-  SCHAKELAAR ENKELPOLIG 1050+VI
-  SCHAKELAAR SERIE 1050+VI
-  SCHAKELAAR WISSEL 1050+VI
-  CONTACTDOOS ENKELVOUDIG 300+VI
-  CONTACTDOOS TWEEVOUDIG VERTICAAL GEPLAATST 300+VI
-  SCHAKELAAR M.V. 1500+VI
-  THERMOSTATLEIDING BEDRAAD 1500+VI
-  AANSLUITPUNT CENTRALE ANTENNE BEDRAAD 300+VI
-  AANSLUITPUNT ONBEDRAAD 300+VI
-  DRUKKNOP
-  SCHEL
-  OPTISCHE ROOKMELDER
-  AARDINGSMAT
-  CENTRAAL AARDINGSPUNT
-  GRONDKABEL ONDER MAAIVELD
-  RUIMTE VOORZIEN VAN VLOERVERWARMING
-  RUIMTE MET VENTILATIEAFVOER VENTIEL (POSITIE INDICATIEF)
-  VERDELER VLOERWARMING
-  BADKAMER RADIATOR
-  ENTREE WONING




BINNENDEUR MET DICH BOVENPANEEL
DEURMAAT 930 MM
DAGMAAT 910MM



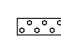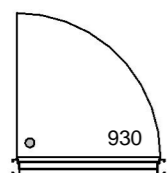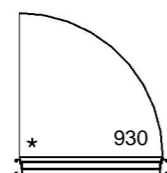

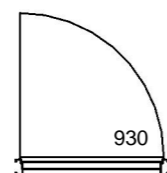

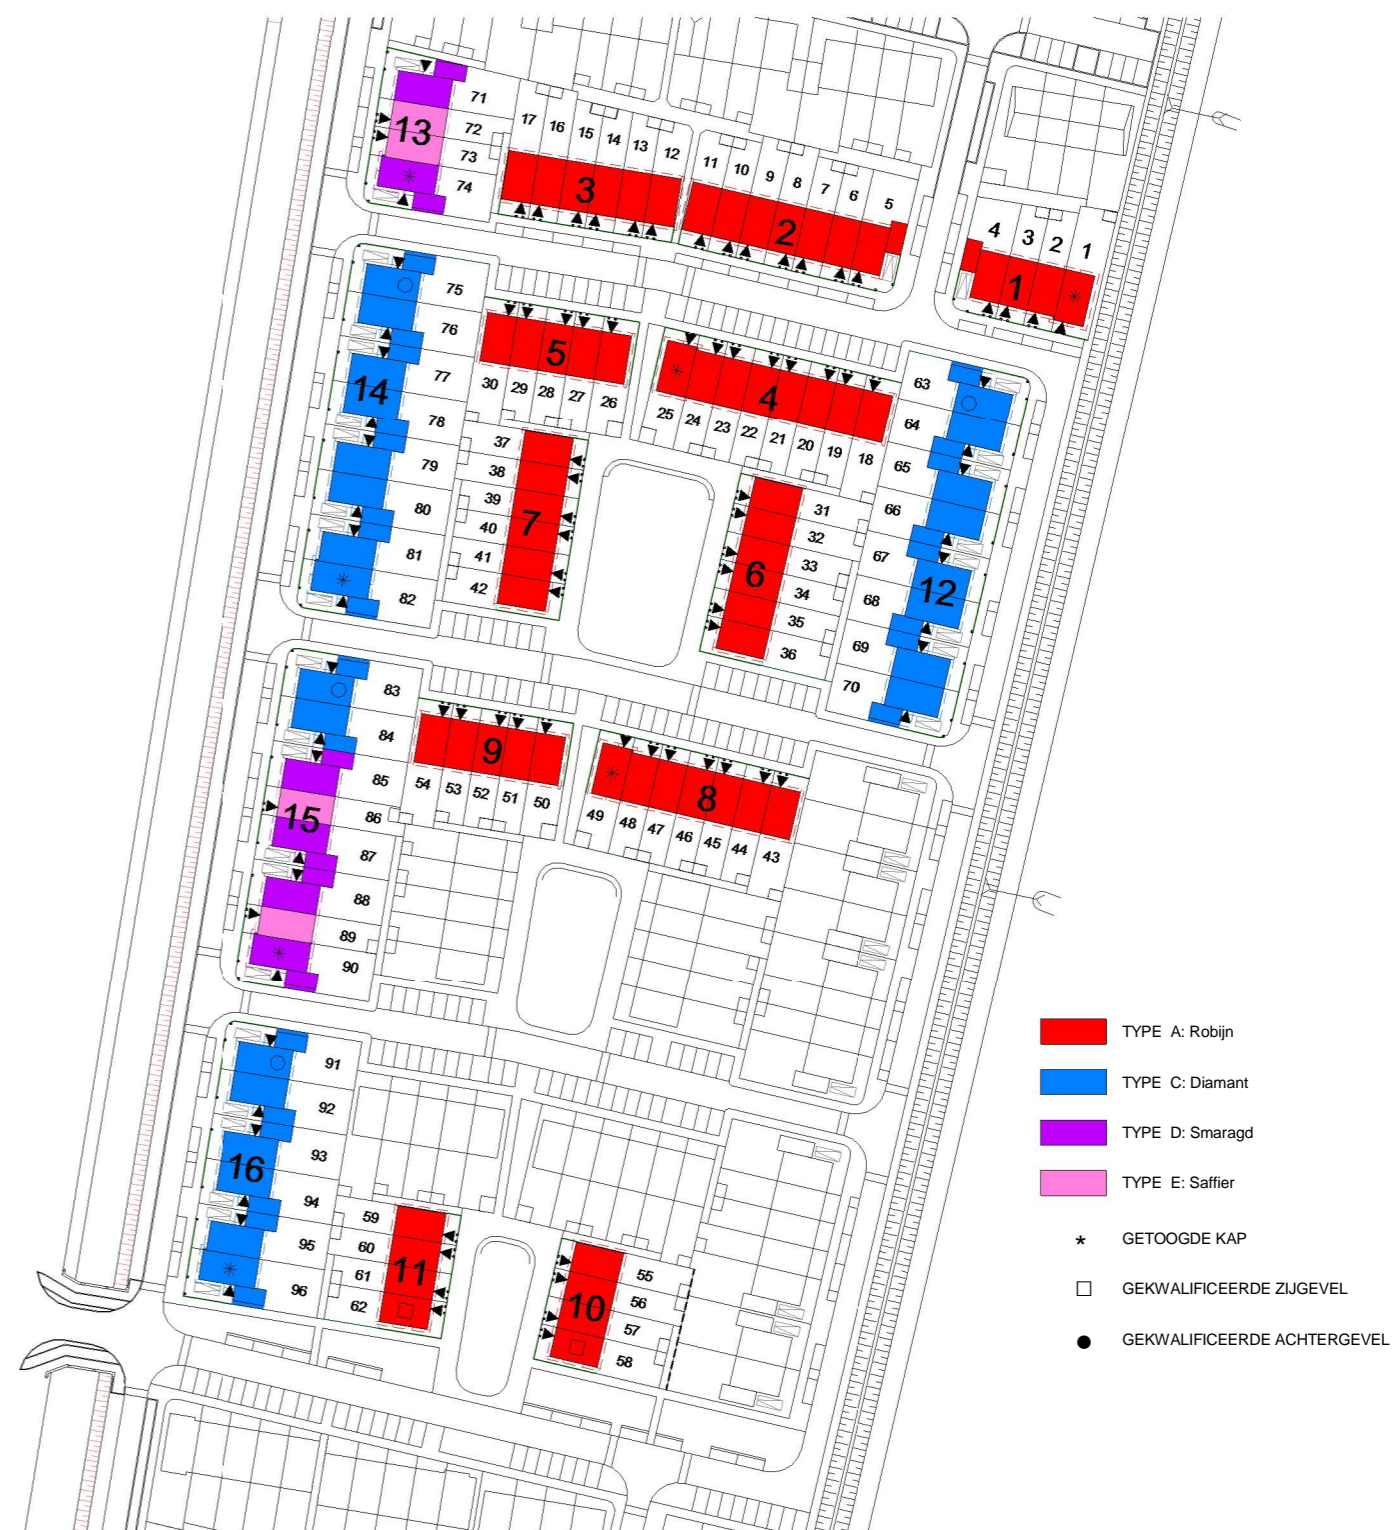


BINNENDEUR MET GLASPANEEL
DEURMAAT 930 MM
DAGMAAT 910MM



BINNENDEUR ZONDER BOVENLICHT
SPARINGSHOOGTE 2359 MM + P
DEURMAAT 930 MM
DAGMAAT 910MM



-  TYPE A: Robijn
-  TYPE C: Diamant
-  TYPE D: Smaragd
-  TYPE E: Saffier
-  * GETOOGDE KAP
-  □ GEKWALIFICEERDE ZIJGEVEL
-  ● GEKWALIFICEERDE ACHTERGEVEL

Situatie_verkoop



Project
15265.005

Nieuwbouw 96 woningen plan Vierslag
te Elst


Blad
290-0-000

Renvooi
Verkooptekeningen Bouwkunde A3-formaat

Versie 8

12-01-2017 Definitief TC EH Schaal nvt



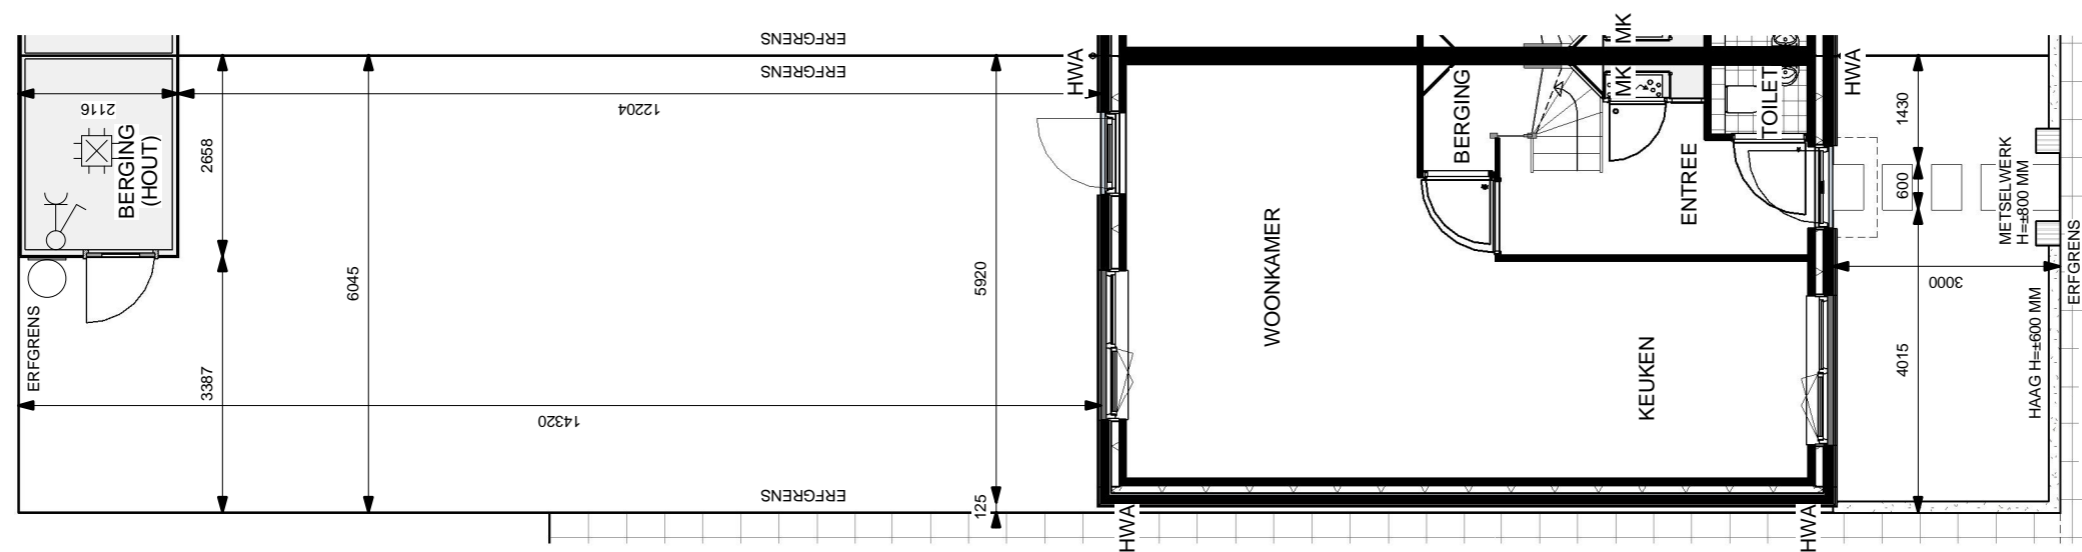

Bouw nr: 55
 Type: A Robijn
00 Situatie Blok 10 - bouwnr 55




Project
15265.005 Nieuwbouw 96 woningen plan Vierslag
 te Elst


Blad
290-0-550 Kavel Bouwnr 55
 Verkooptekeningen Bouwkunde A3-formaat

Versie 5 12-04-2017 Definitief TC EH Schaal 1:100




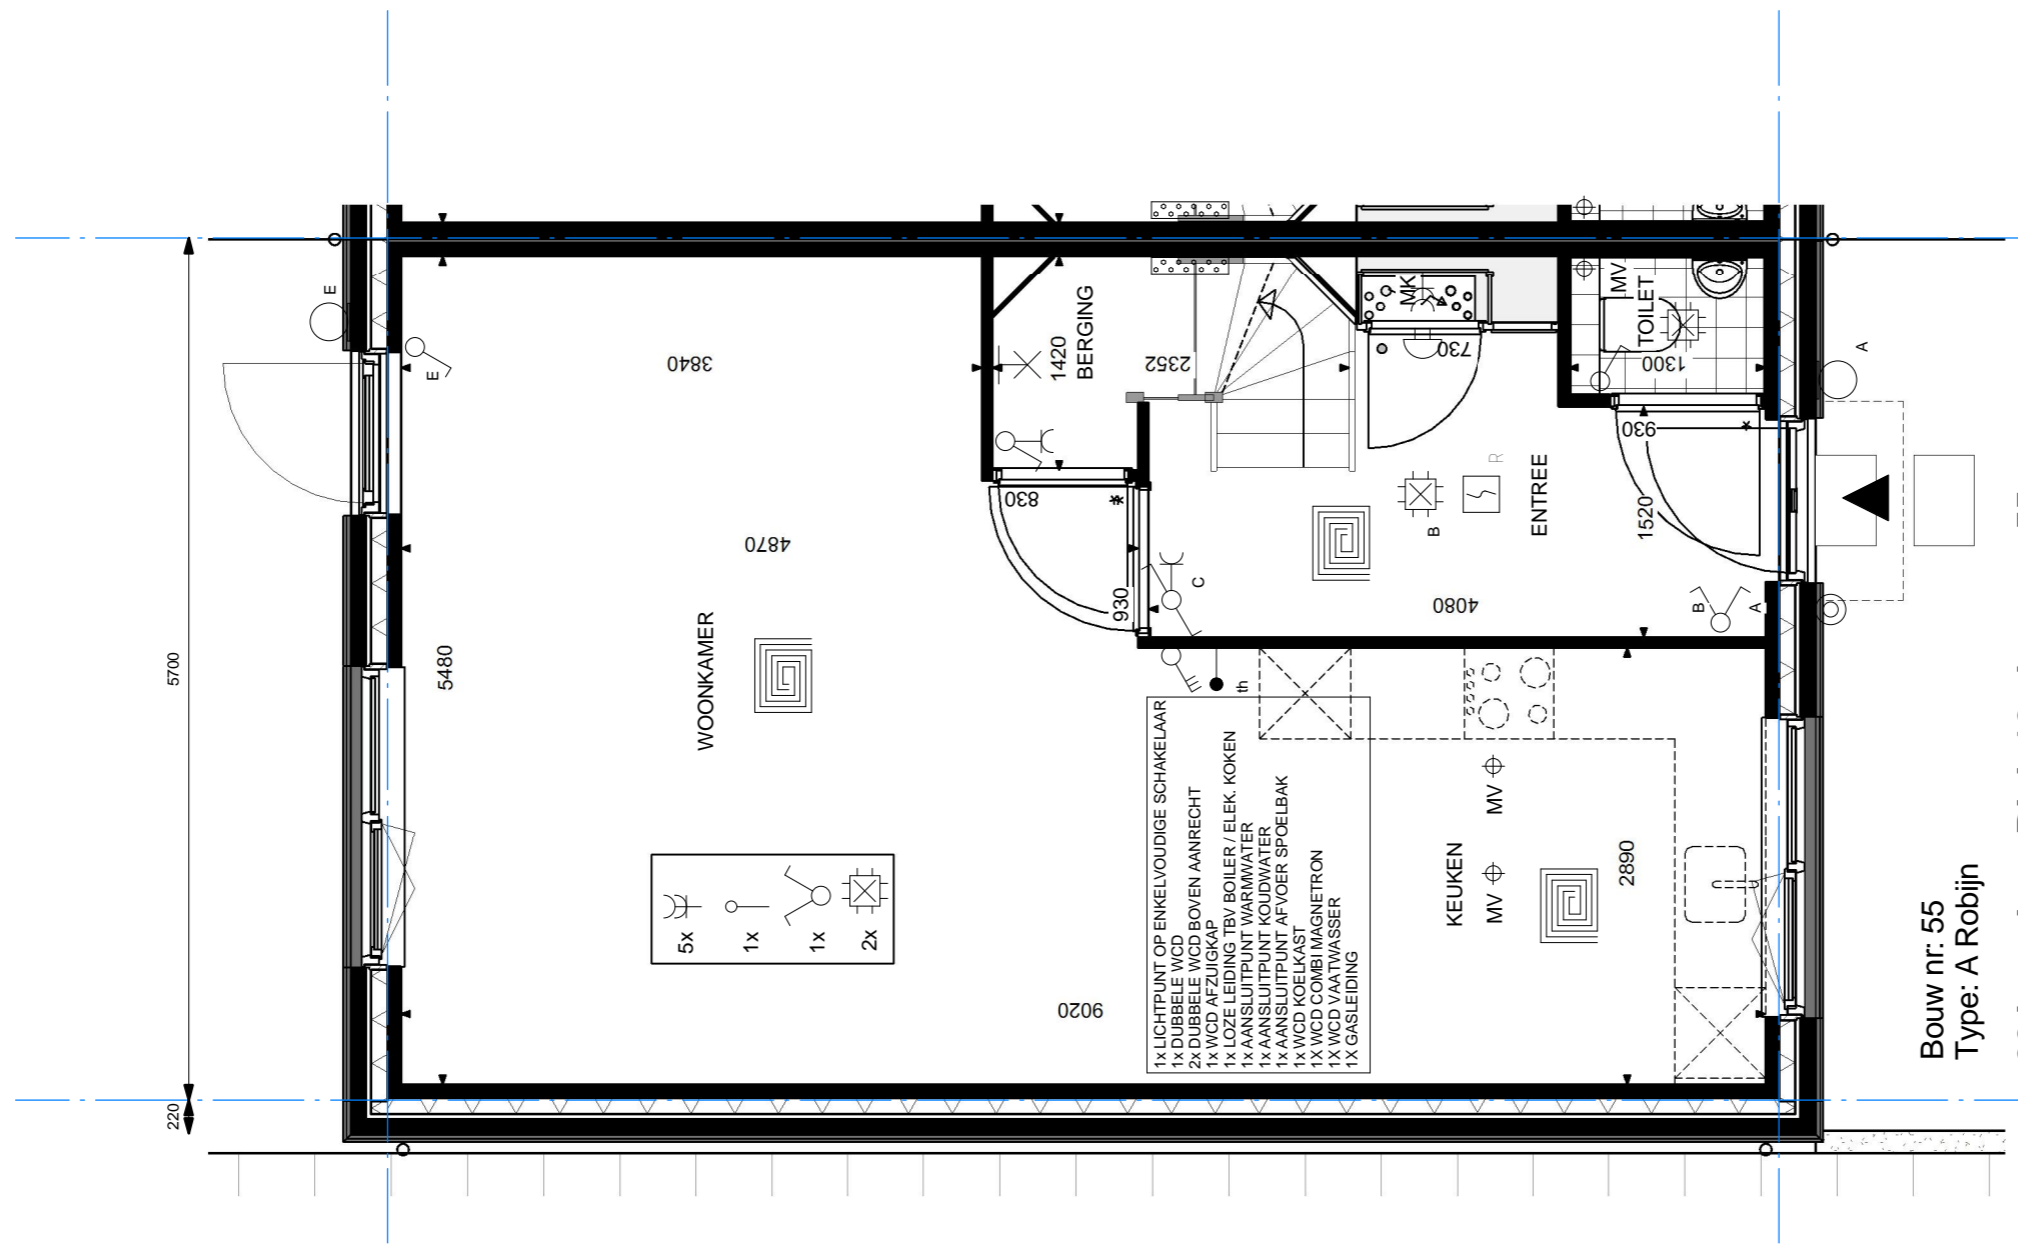


Bouw nr: 55
 Type: A Robijn
00 bouwlaag Blok 10 - bouwnr 55

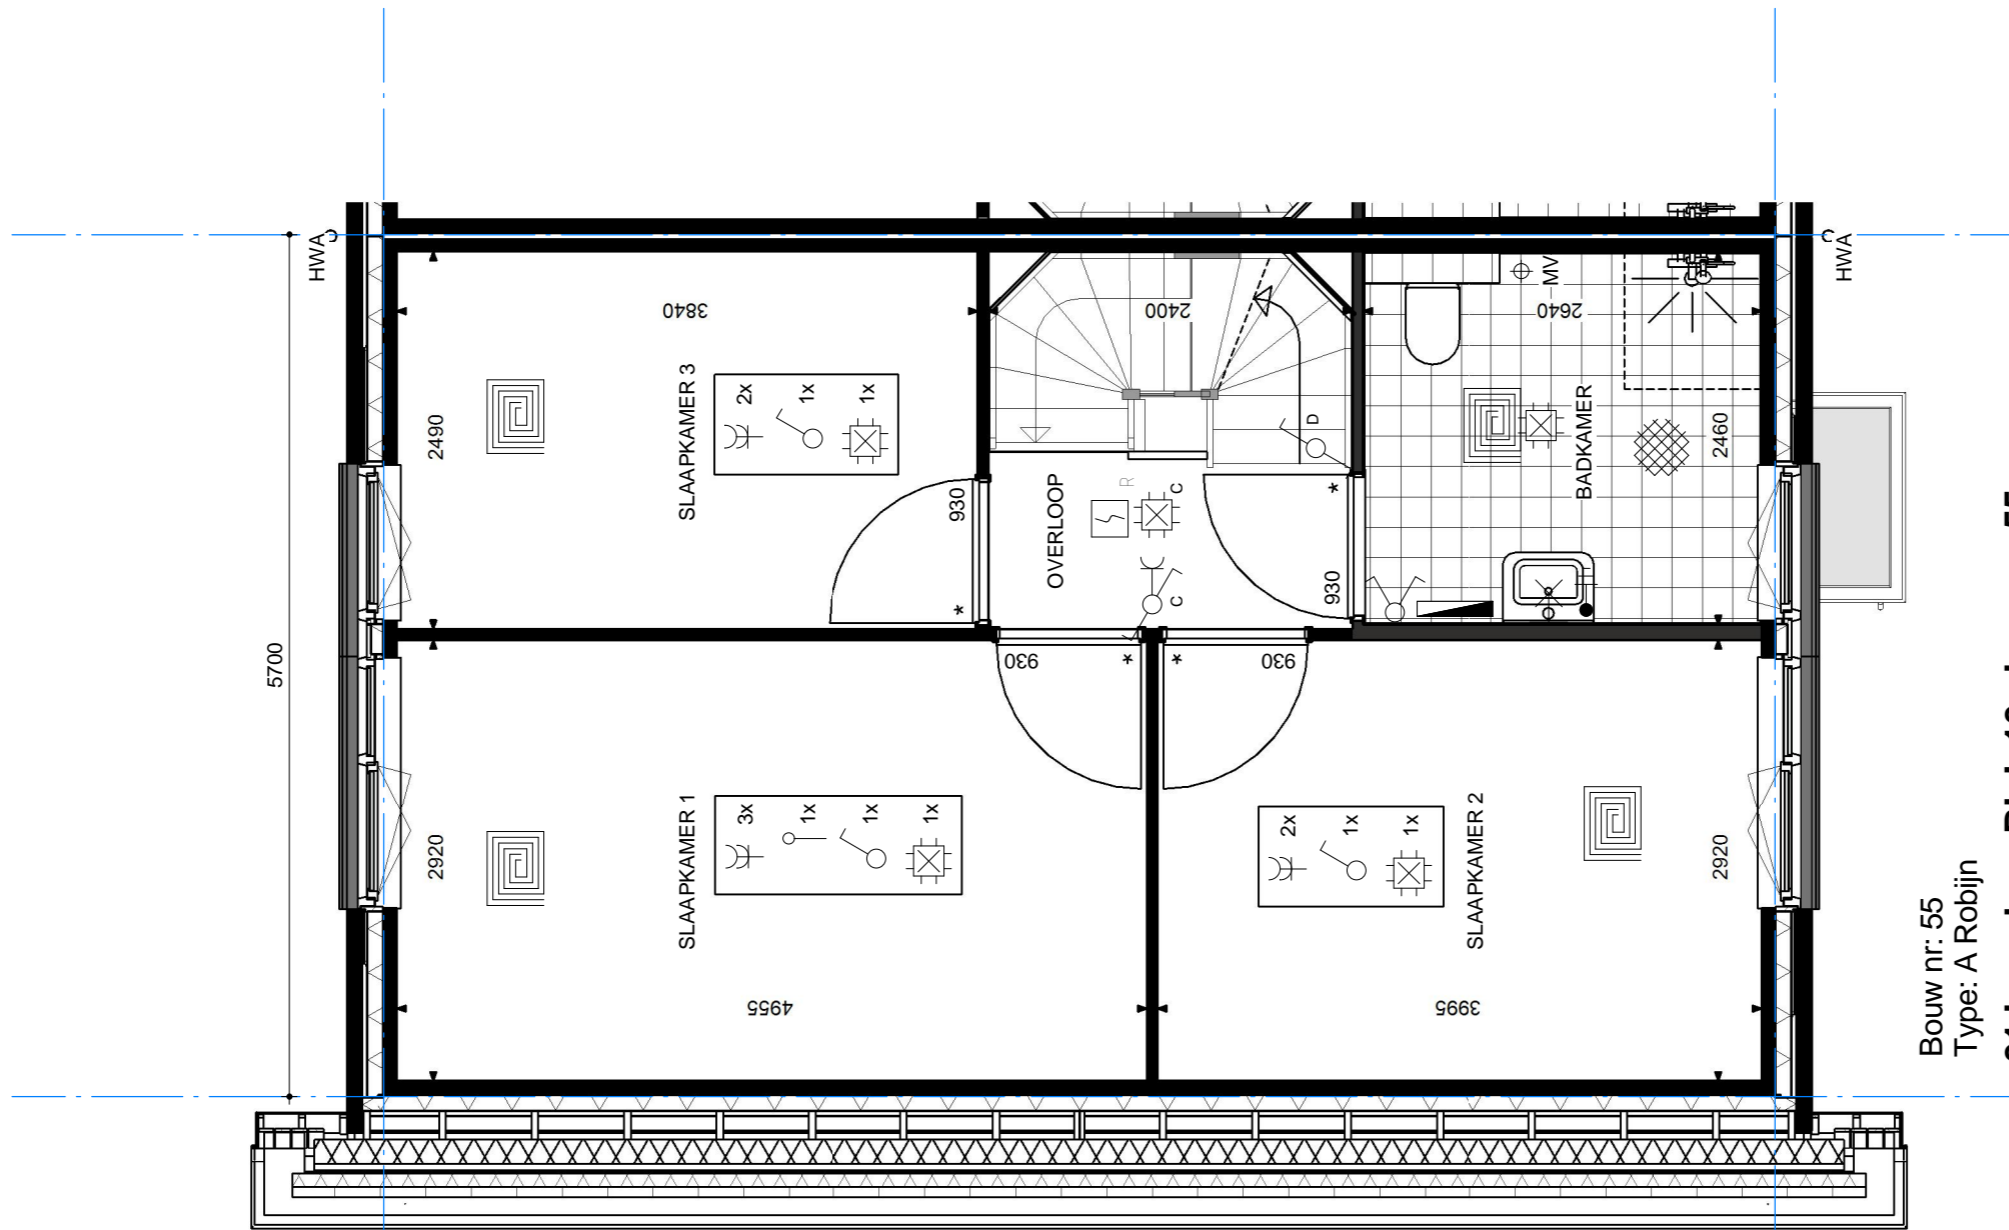

Bouw nr: 55
 Type: A Robijn
01 bouwlaag Blok 10 - bouwnr 55

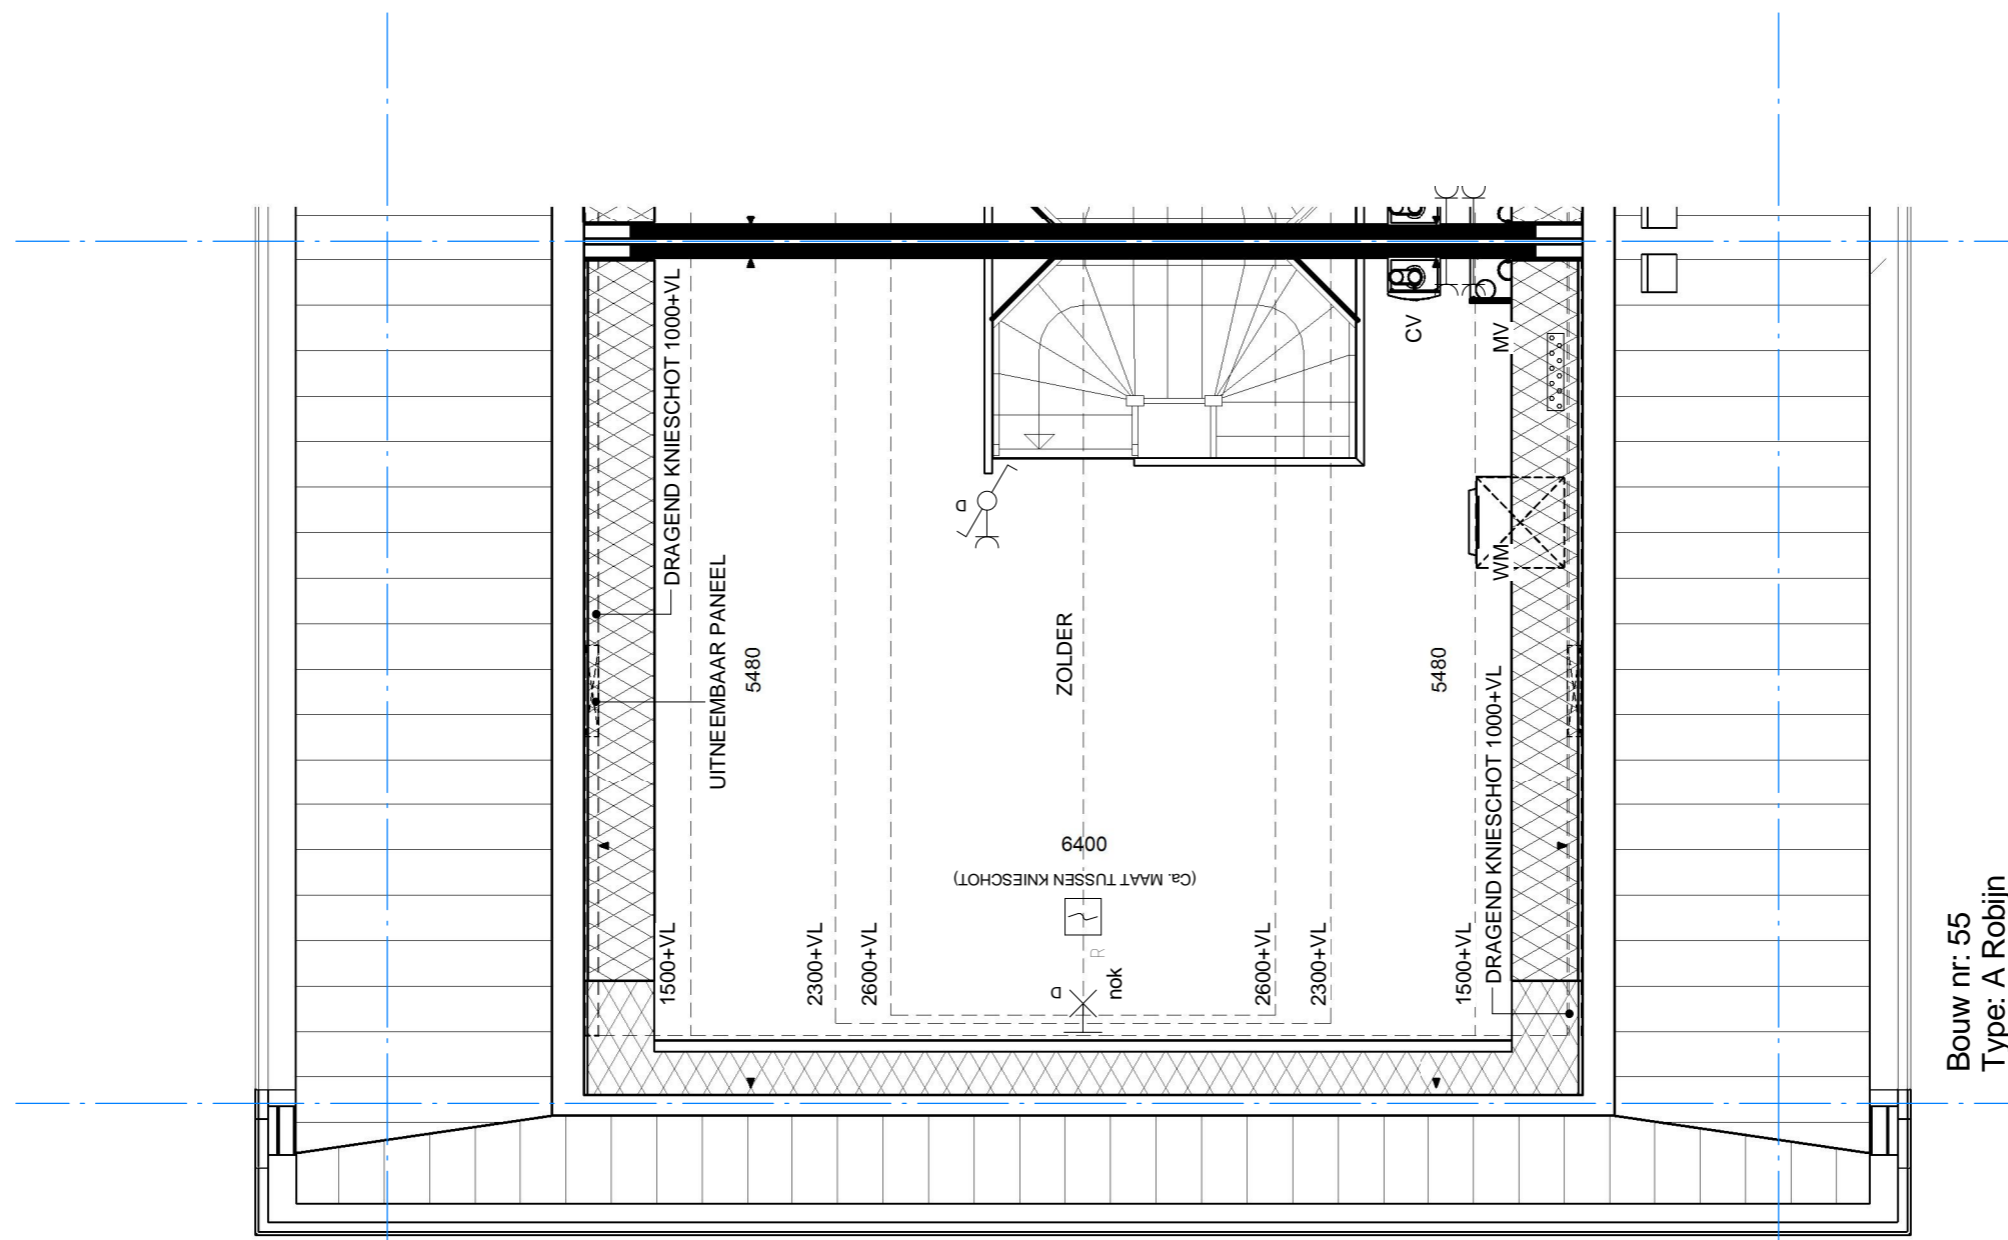


Bouw nr: 55
 Type: A Robijn
02 bouwlaag Blok 10 - bouwnr 55

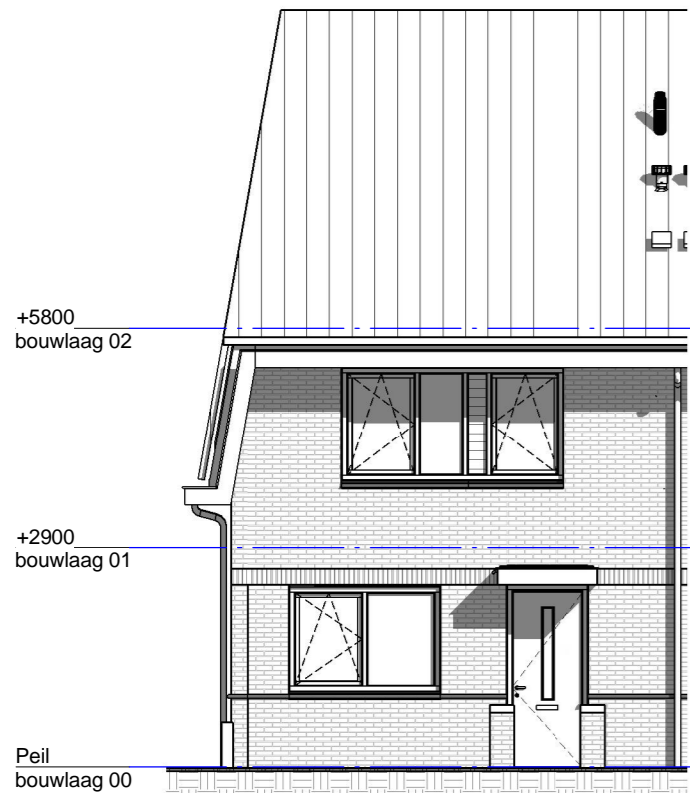


Bouw nr: 55
Type: A Robijn

Blok 10 Voorgevel - bouwnr 55

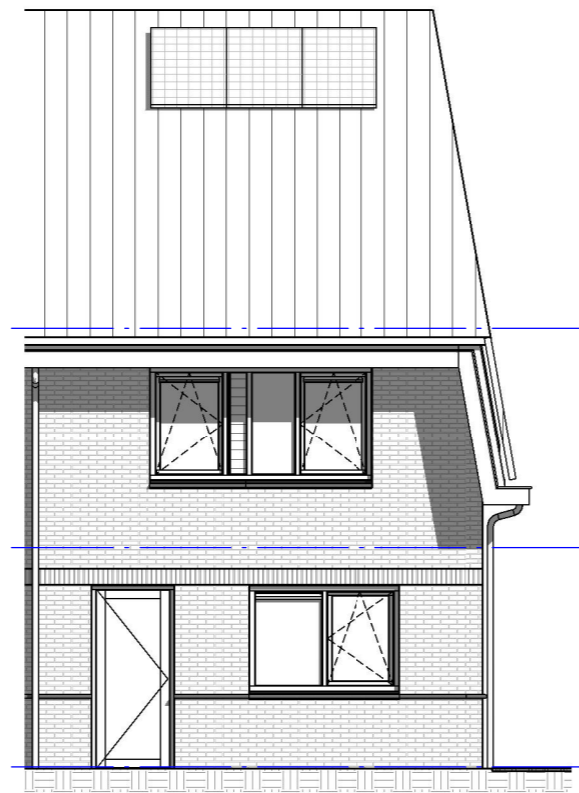


Bouw nr: 55
Type: A Robijn

Blok 10 Achtergevel - bouwnr 55

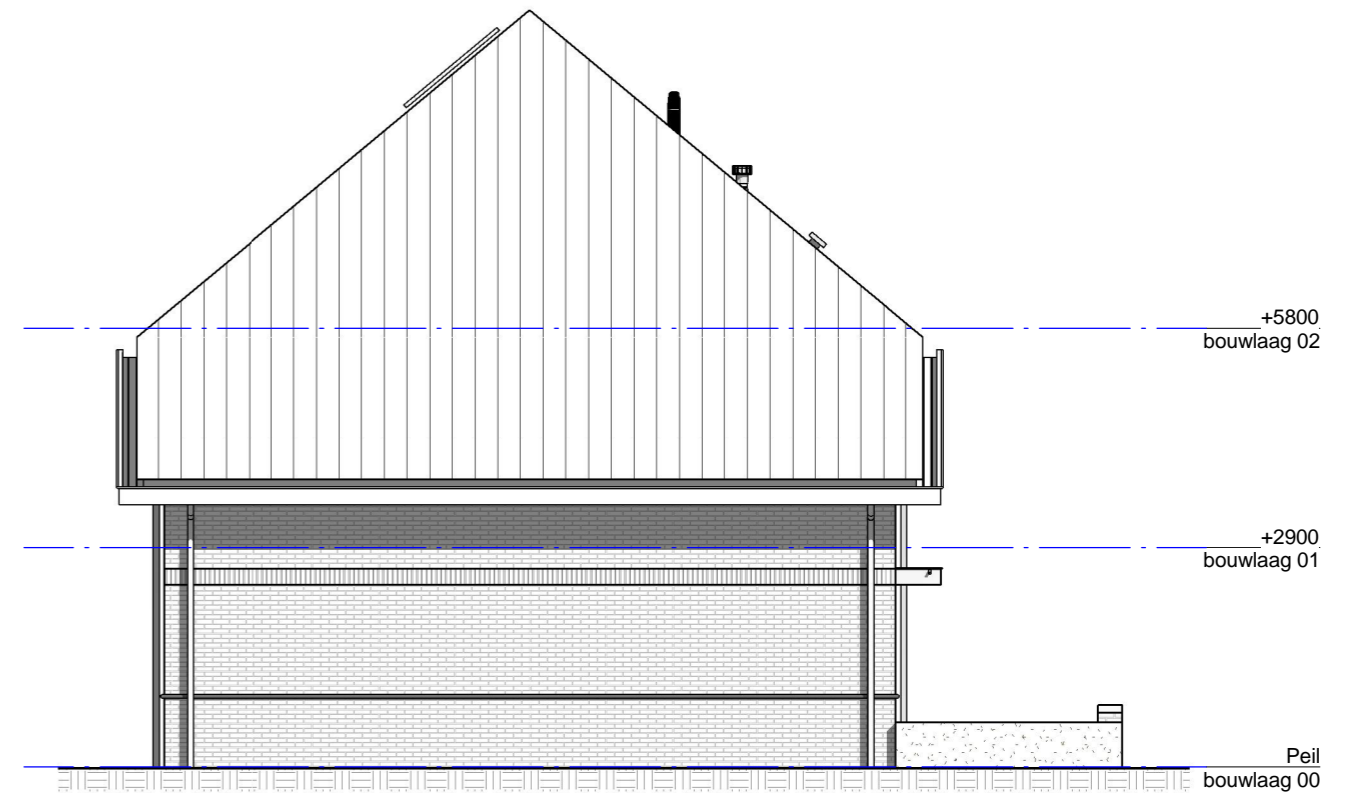

Bouw nr: 55
Type: A Robijn

Blok 10 Linker zijgevel - bouwnr 55

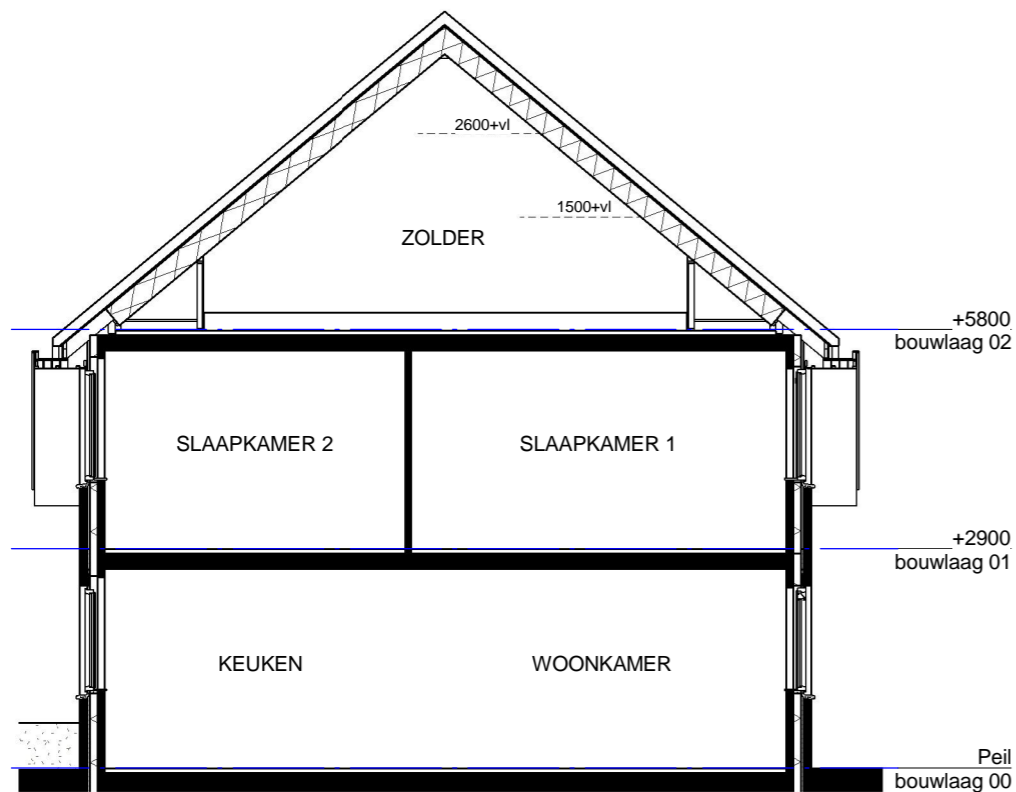

Doorsnede - bouwnr 55



Project
15265.005

Nieuwbouw 96 woningen plan Vierslag
te Elst

Blad
290-0-554

Bouwnr 55 Gevels en doorsnede
Verkooptekeningen Bouwkunde A3-formaat

Versie 5

12-04-2017 Definitief TC EH Schaal 1:100

