



101 Zolderbelting met badkamer, slaapkamer, berggarage en techn. ruimte

Bouwnummer gebied: 053
Bouwnummer gespiegel:

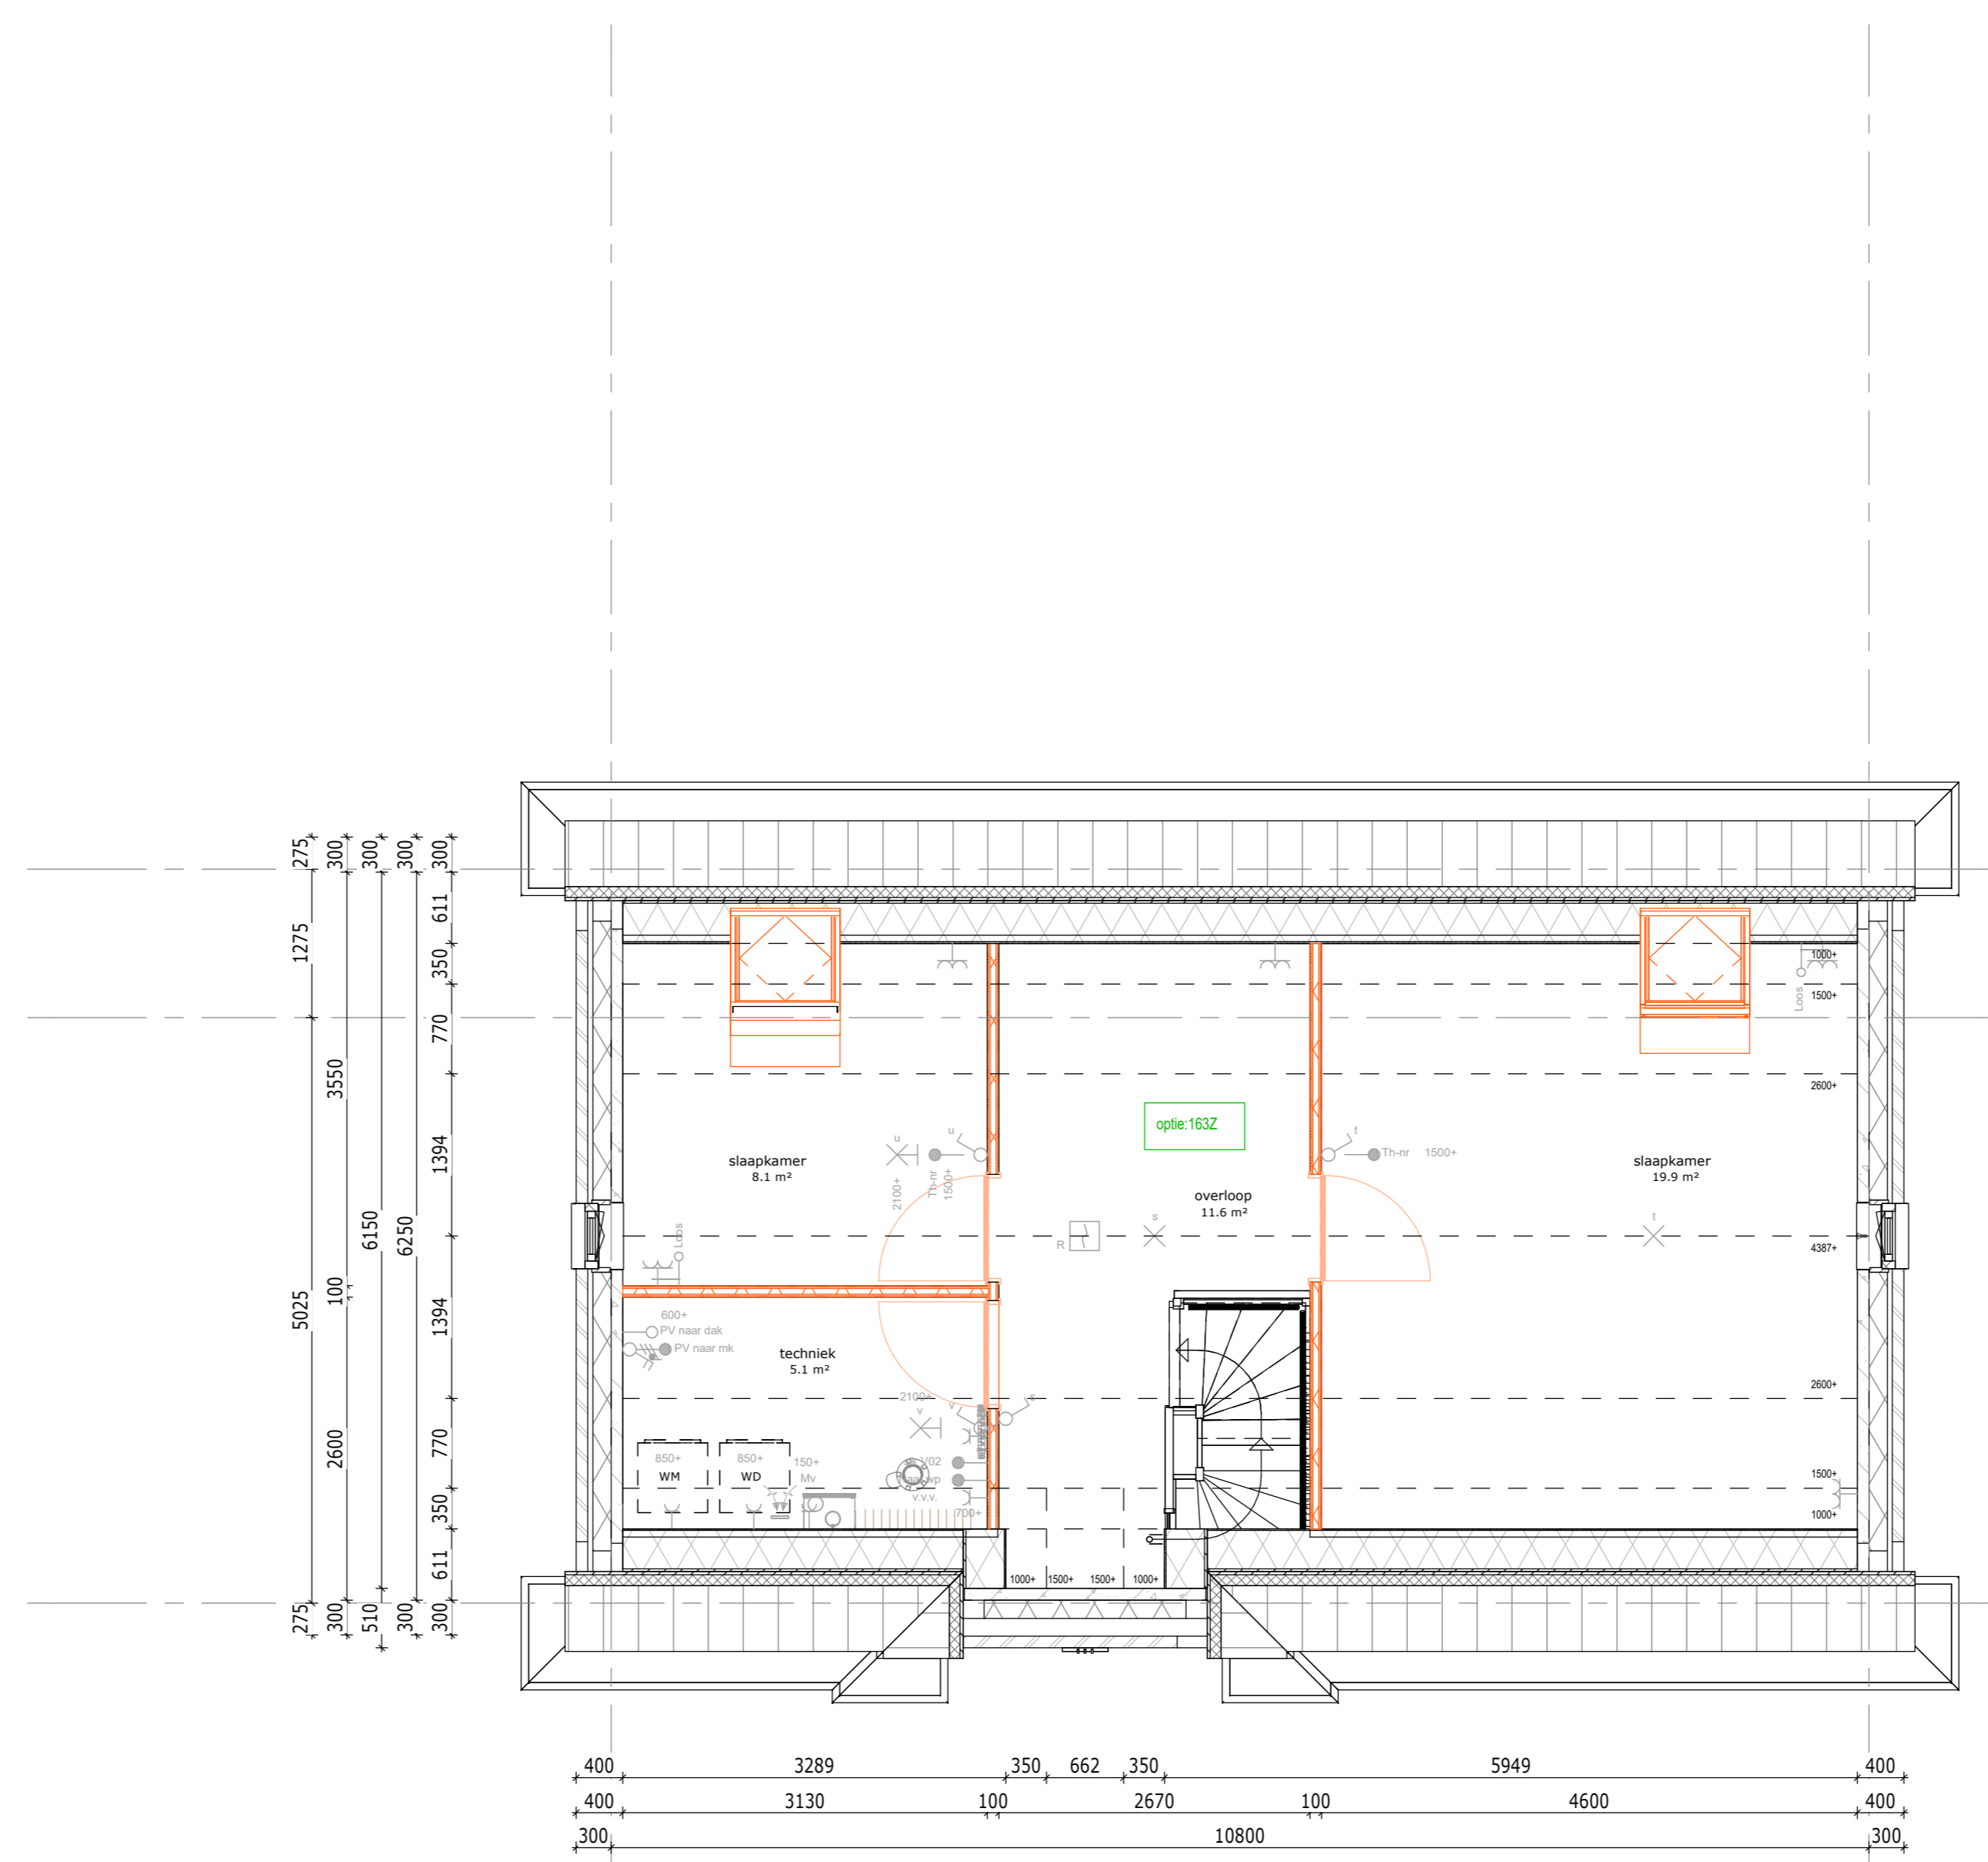

102 Zolderbelting met 2 slaapkamers en overloop


Bouwnummer gebied: 053
Bouwnummer gespiegel:

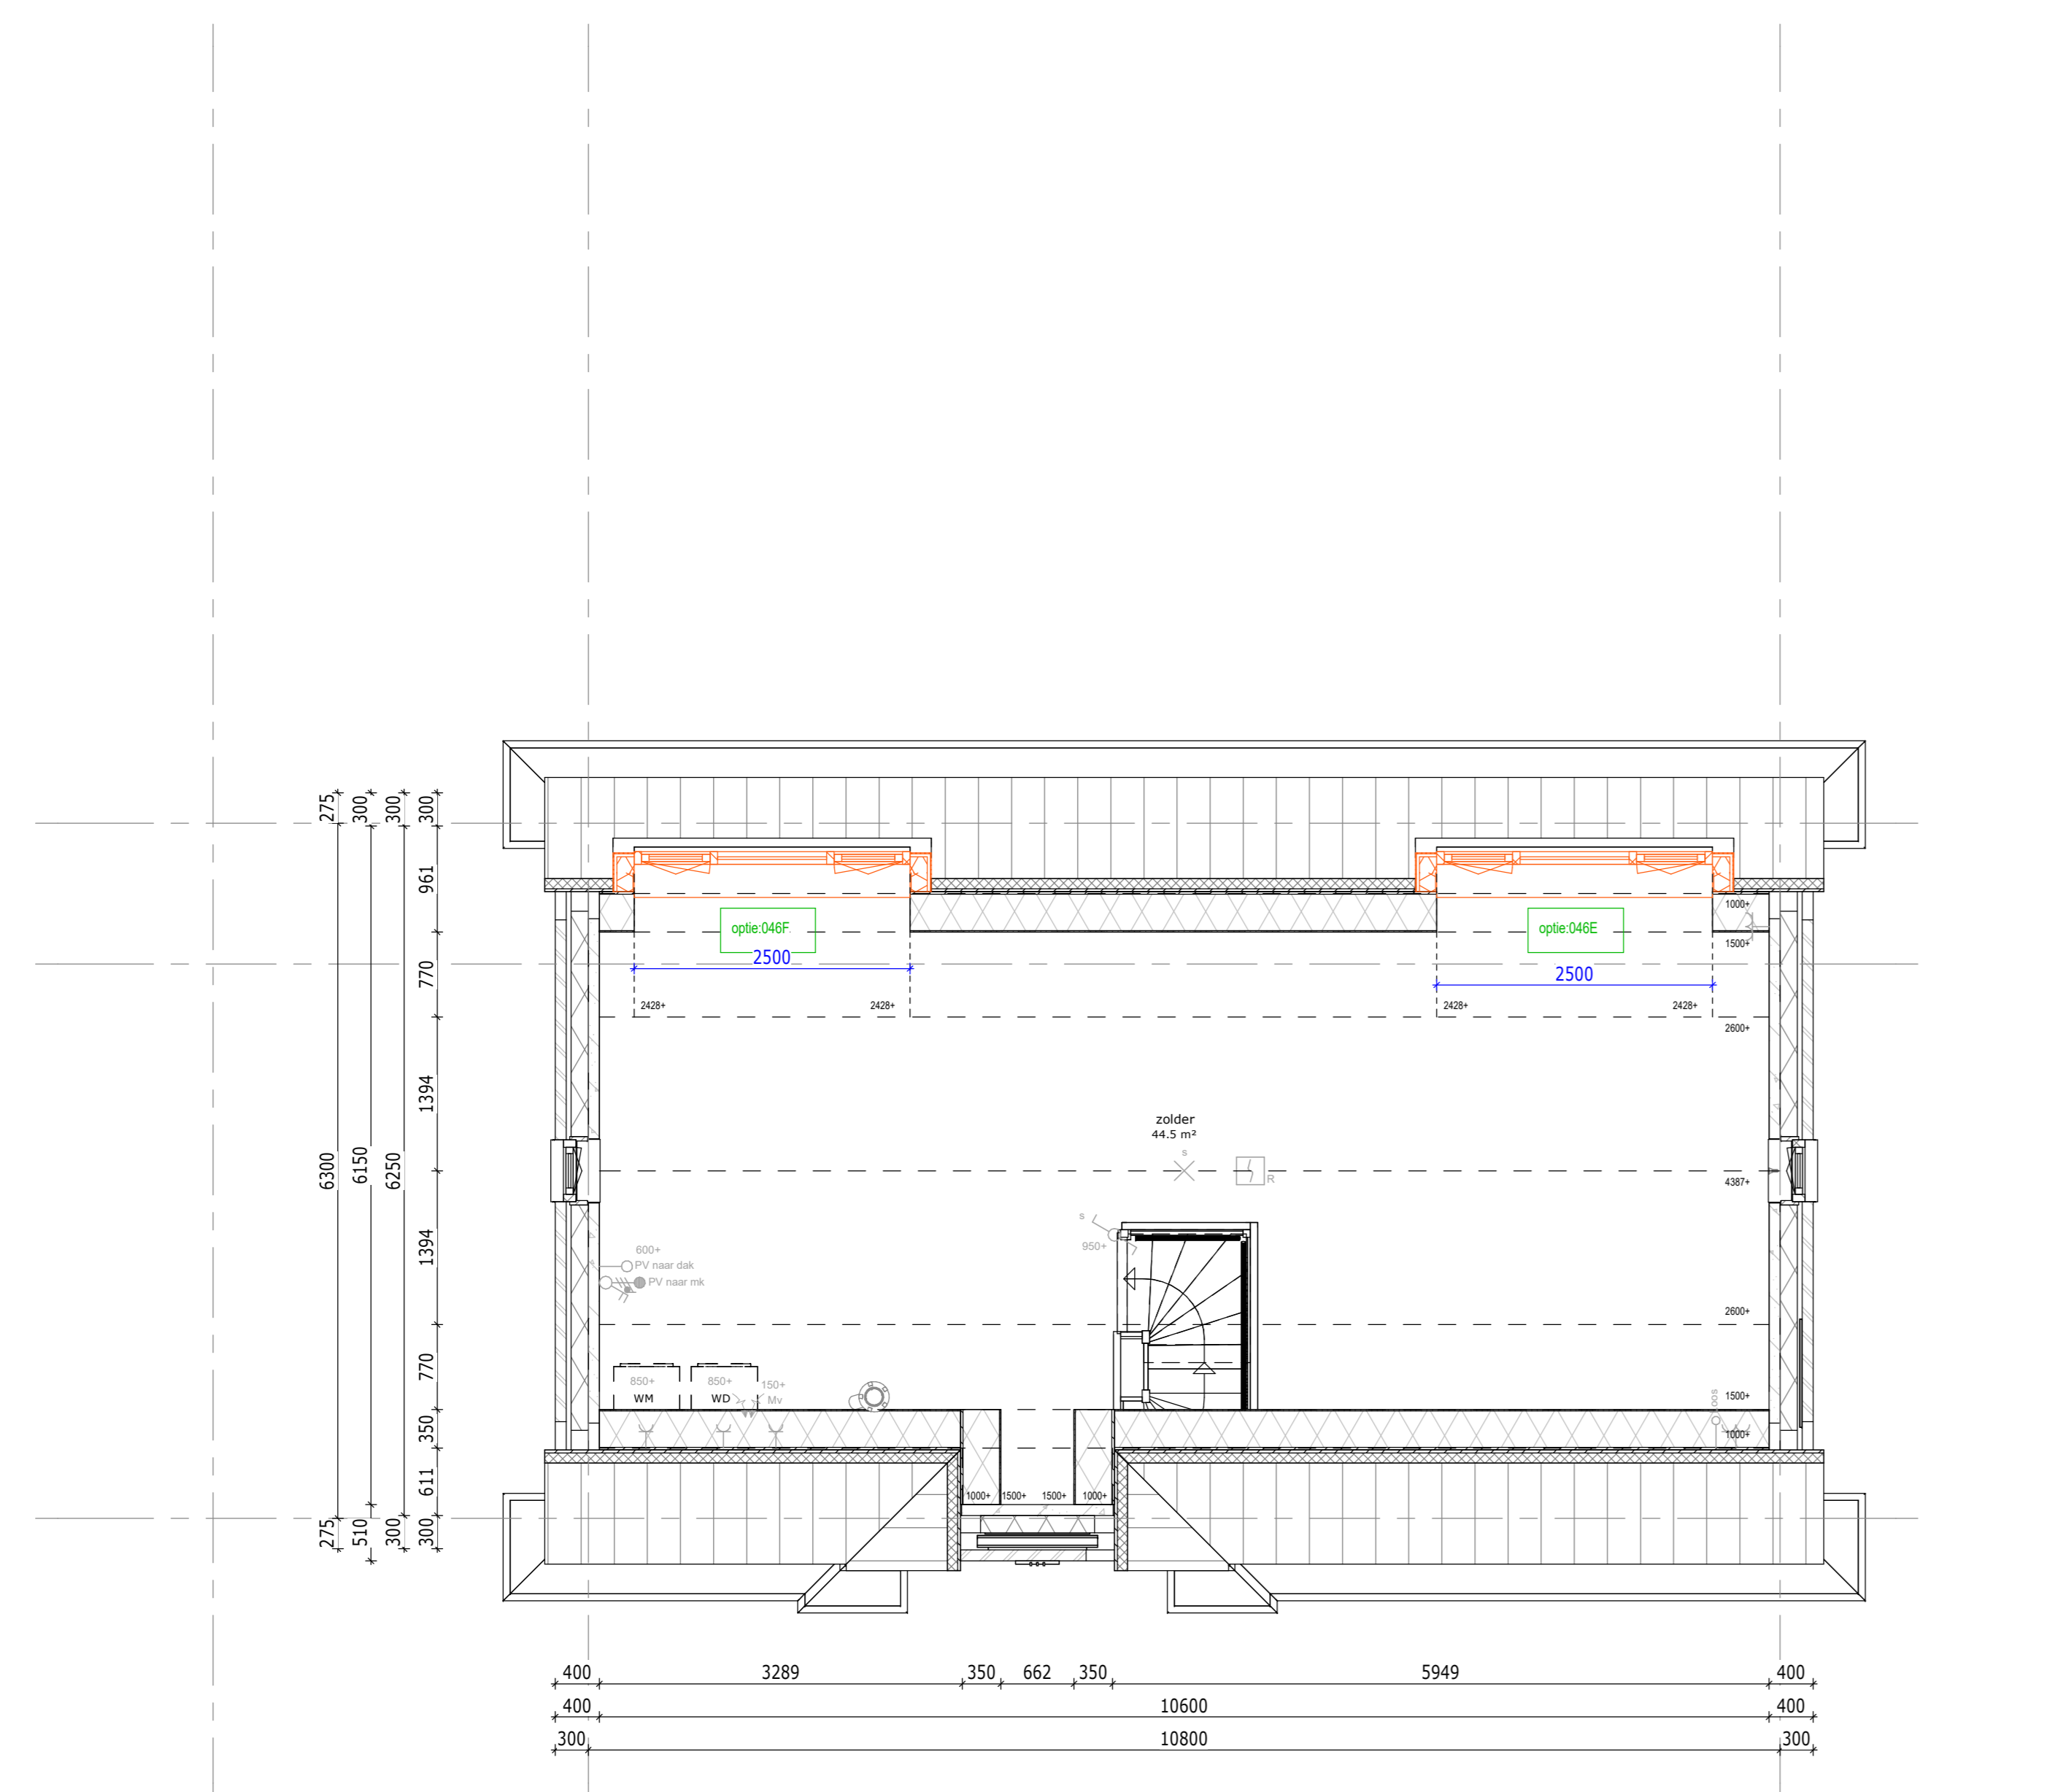

04A Dakkapel op achtergevel, breedte 2500 mm

04B Dakkapel op achtergevel, breedte 2500 mm

Bouwnummer gebied: 053
Bouwnummer gespiegel:

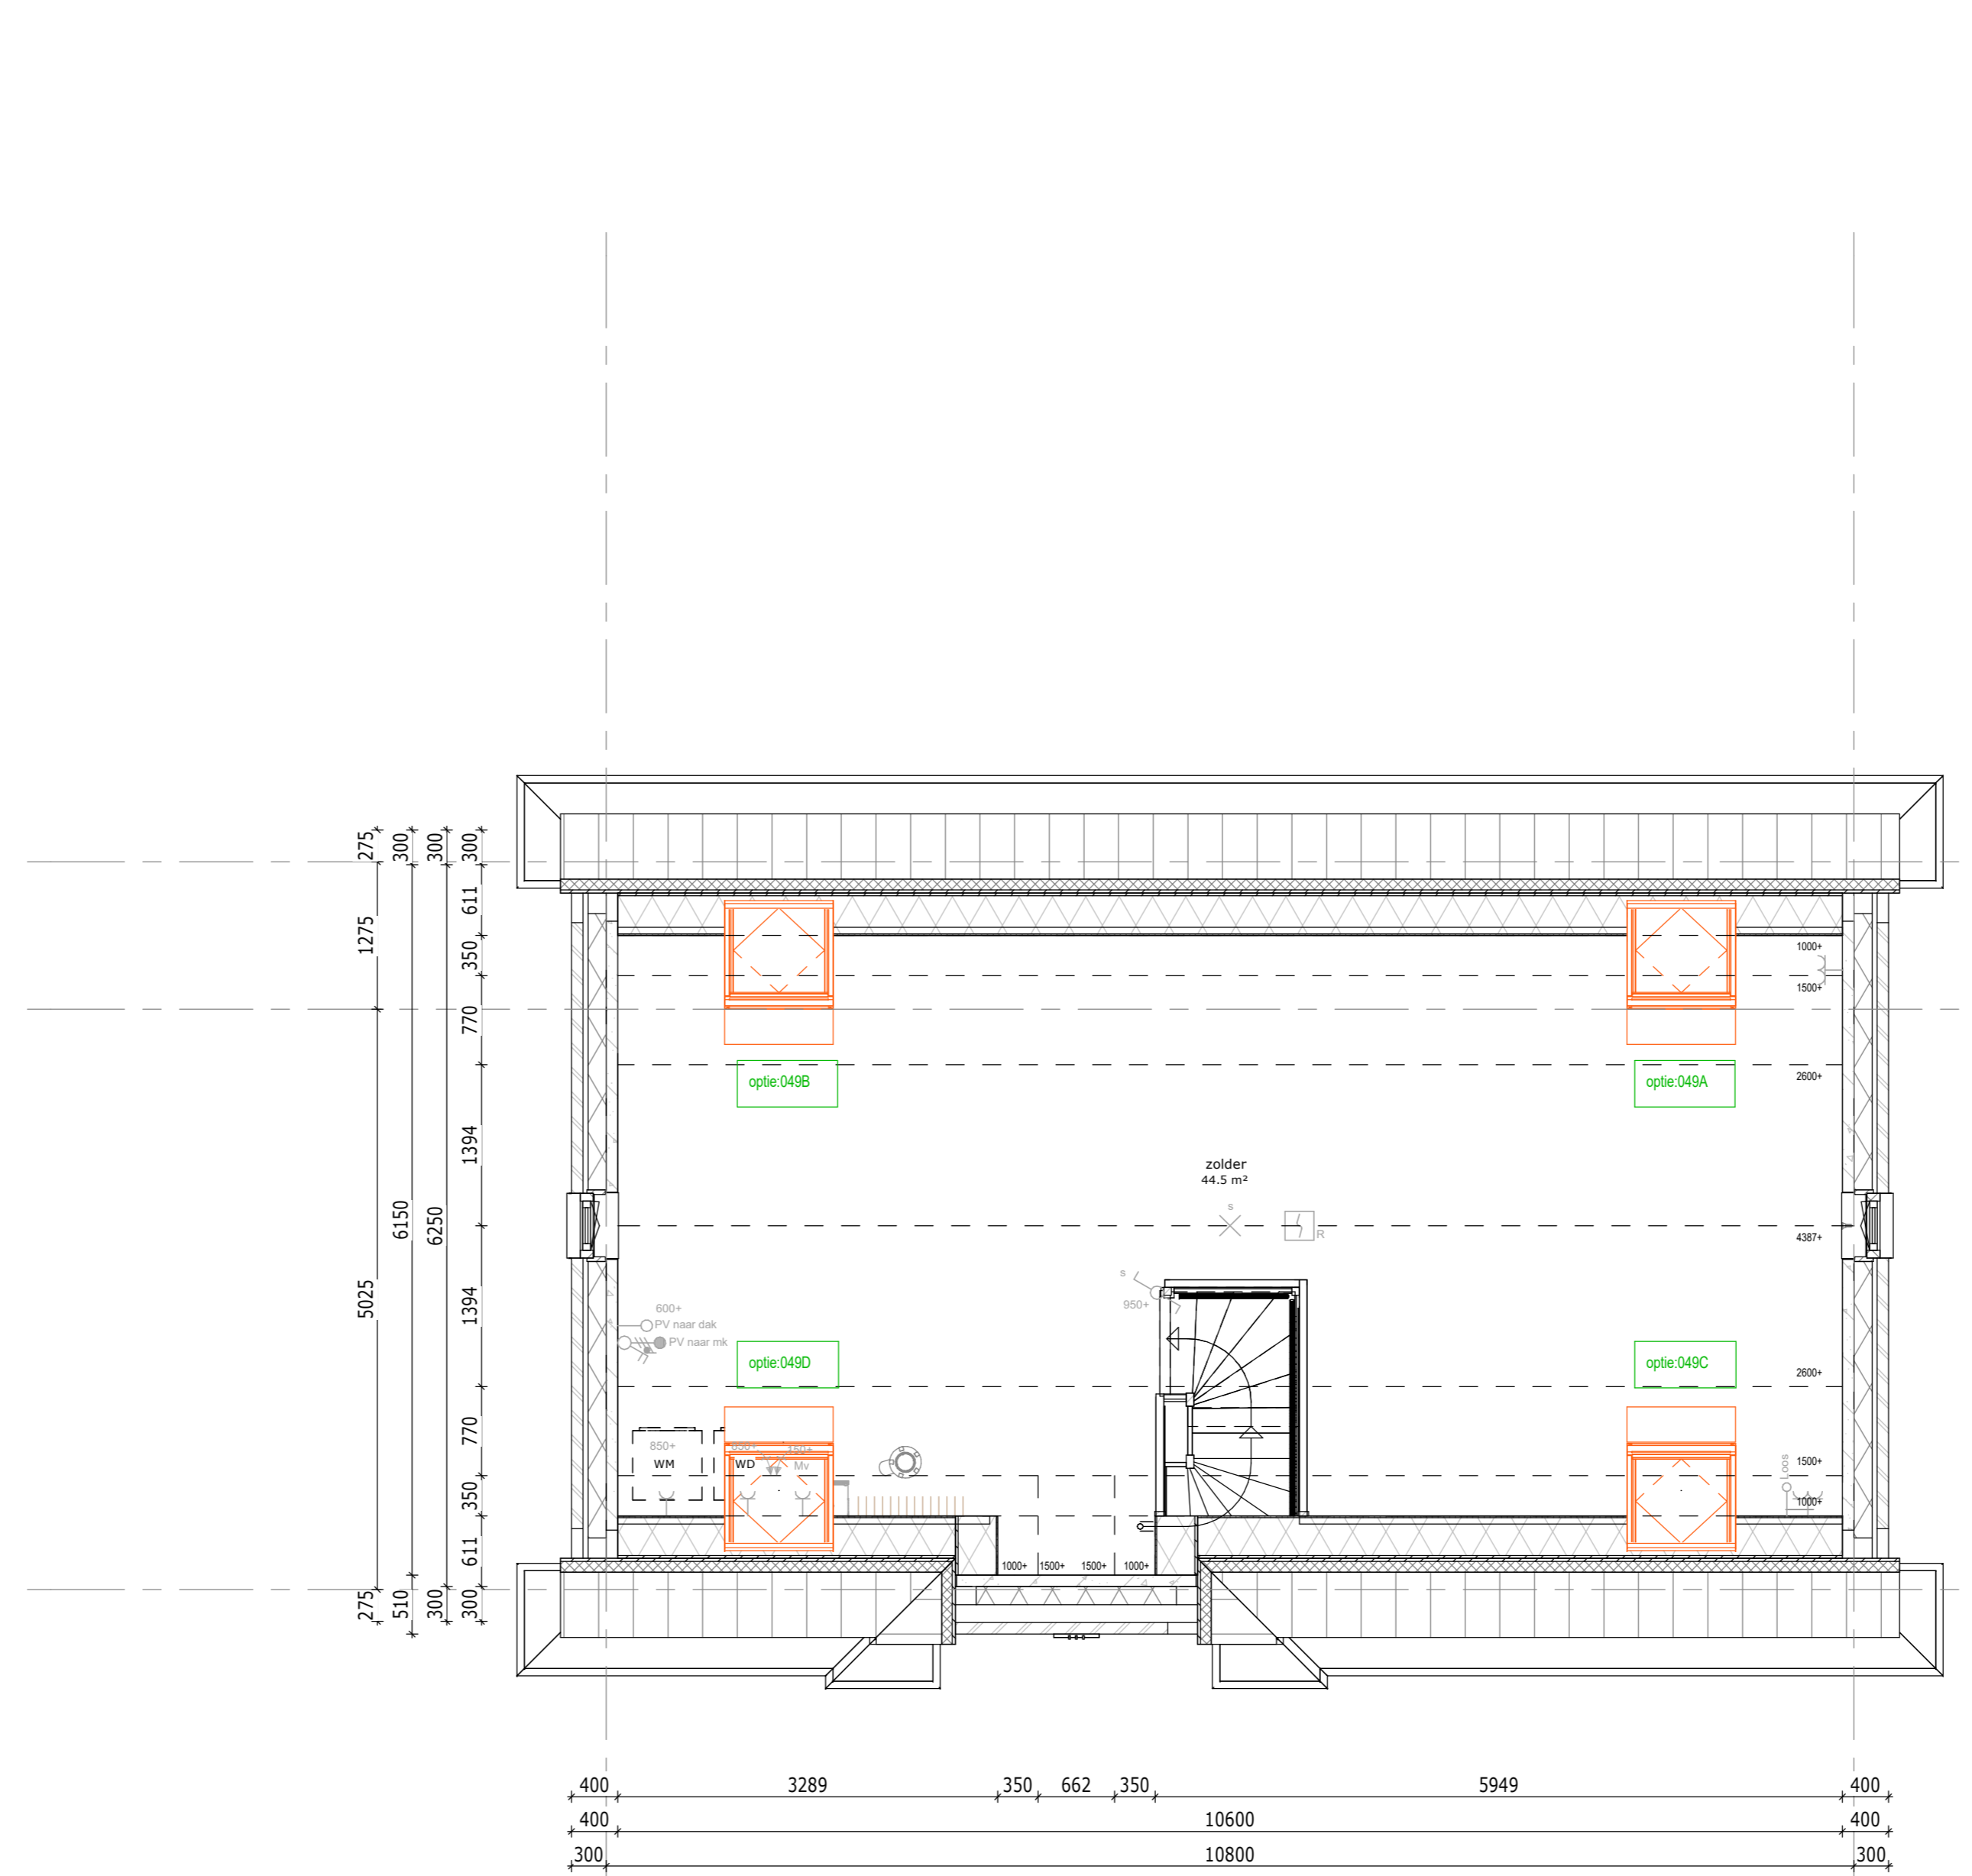

04B Dakkapel op achtergevel, breedte 2500 mm

04C Dakkapel op achtergevel, breedte 2500 mm

04D Dakkapel op achtergevel, breedte 2500 mm

Bouwnummer gebied: 053
Bouwnummer gespiegel:

Renvooi opties

- Standaard posties, afmeting etc. conform bouwkundige tekening woning
- Gewijzigde postie, afmeting etc. nadat optie gekozen is
- Nummer verwijzend koperkeuzelijst
- Zone t.b.v. zonnepanelen
* Aantallen en posties zijn indicatief

Bouwnummers: 053

De Pas fase 1

OPTIES - 2e verdieping - 6300

werknummer: 11067

tek.nr.: 06.610

datum: 23-06-2023

schaal: 1:50

status: Definitief

formaat: A0

getekend: BIM-Afdeling

Trebbé Wonen Noord-Oost

Tubantensingel 63
Postbus 4
7200 AA Enschede

Grete Voort 291
8041 BL Zwolle
E-mail: info@trebbe.nl



weusten
liedenboom
architecten

