



Langsdoorsnede

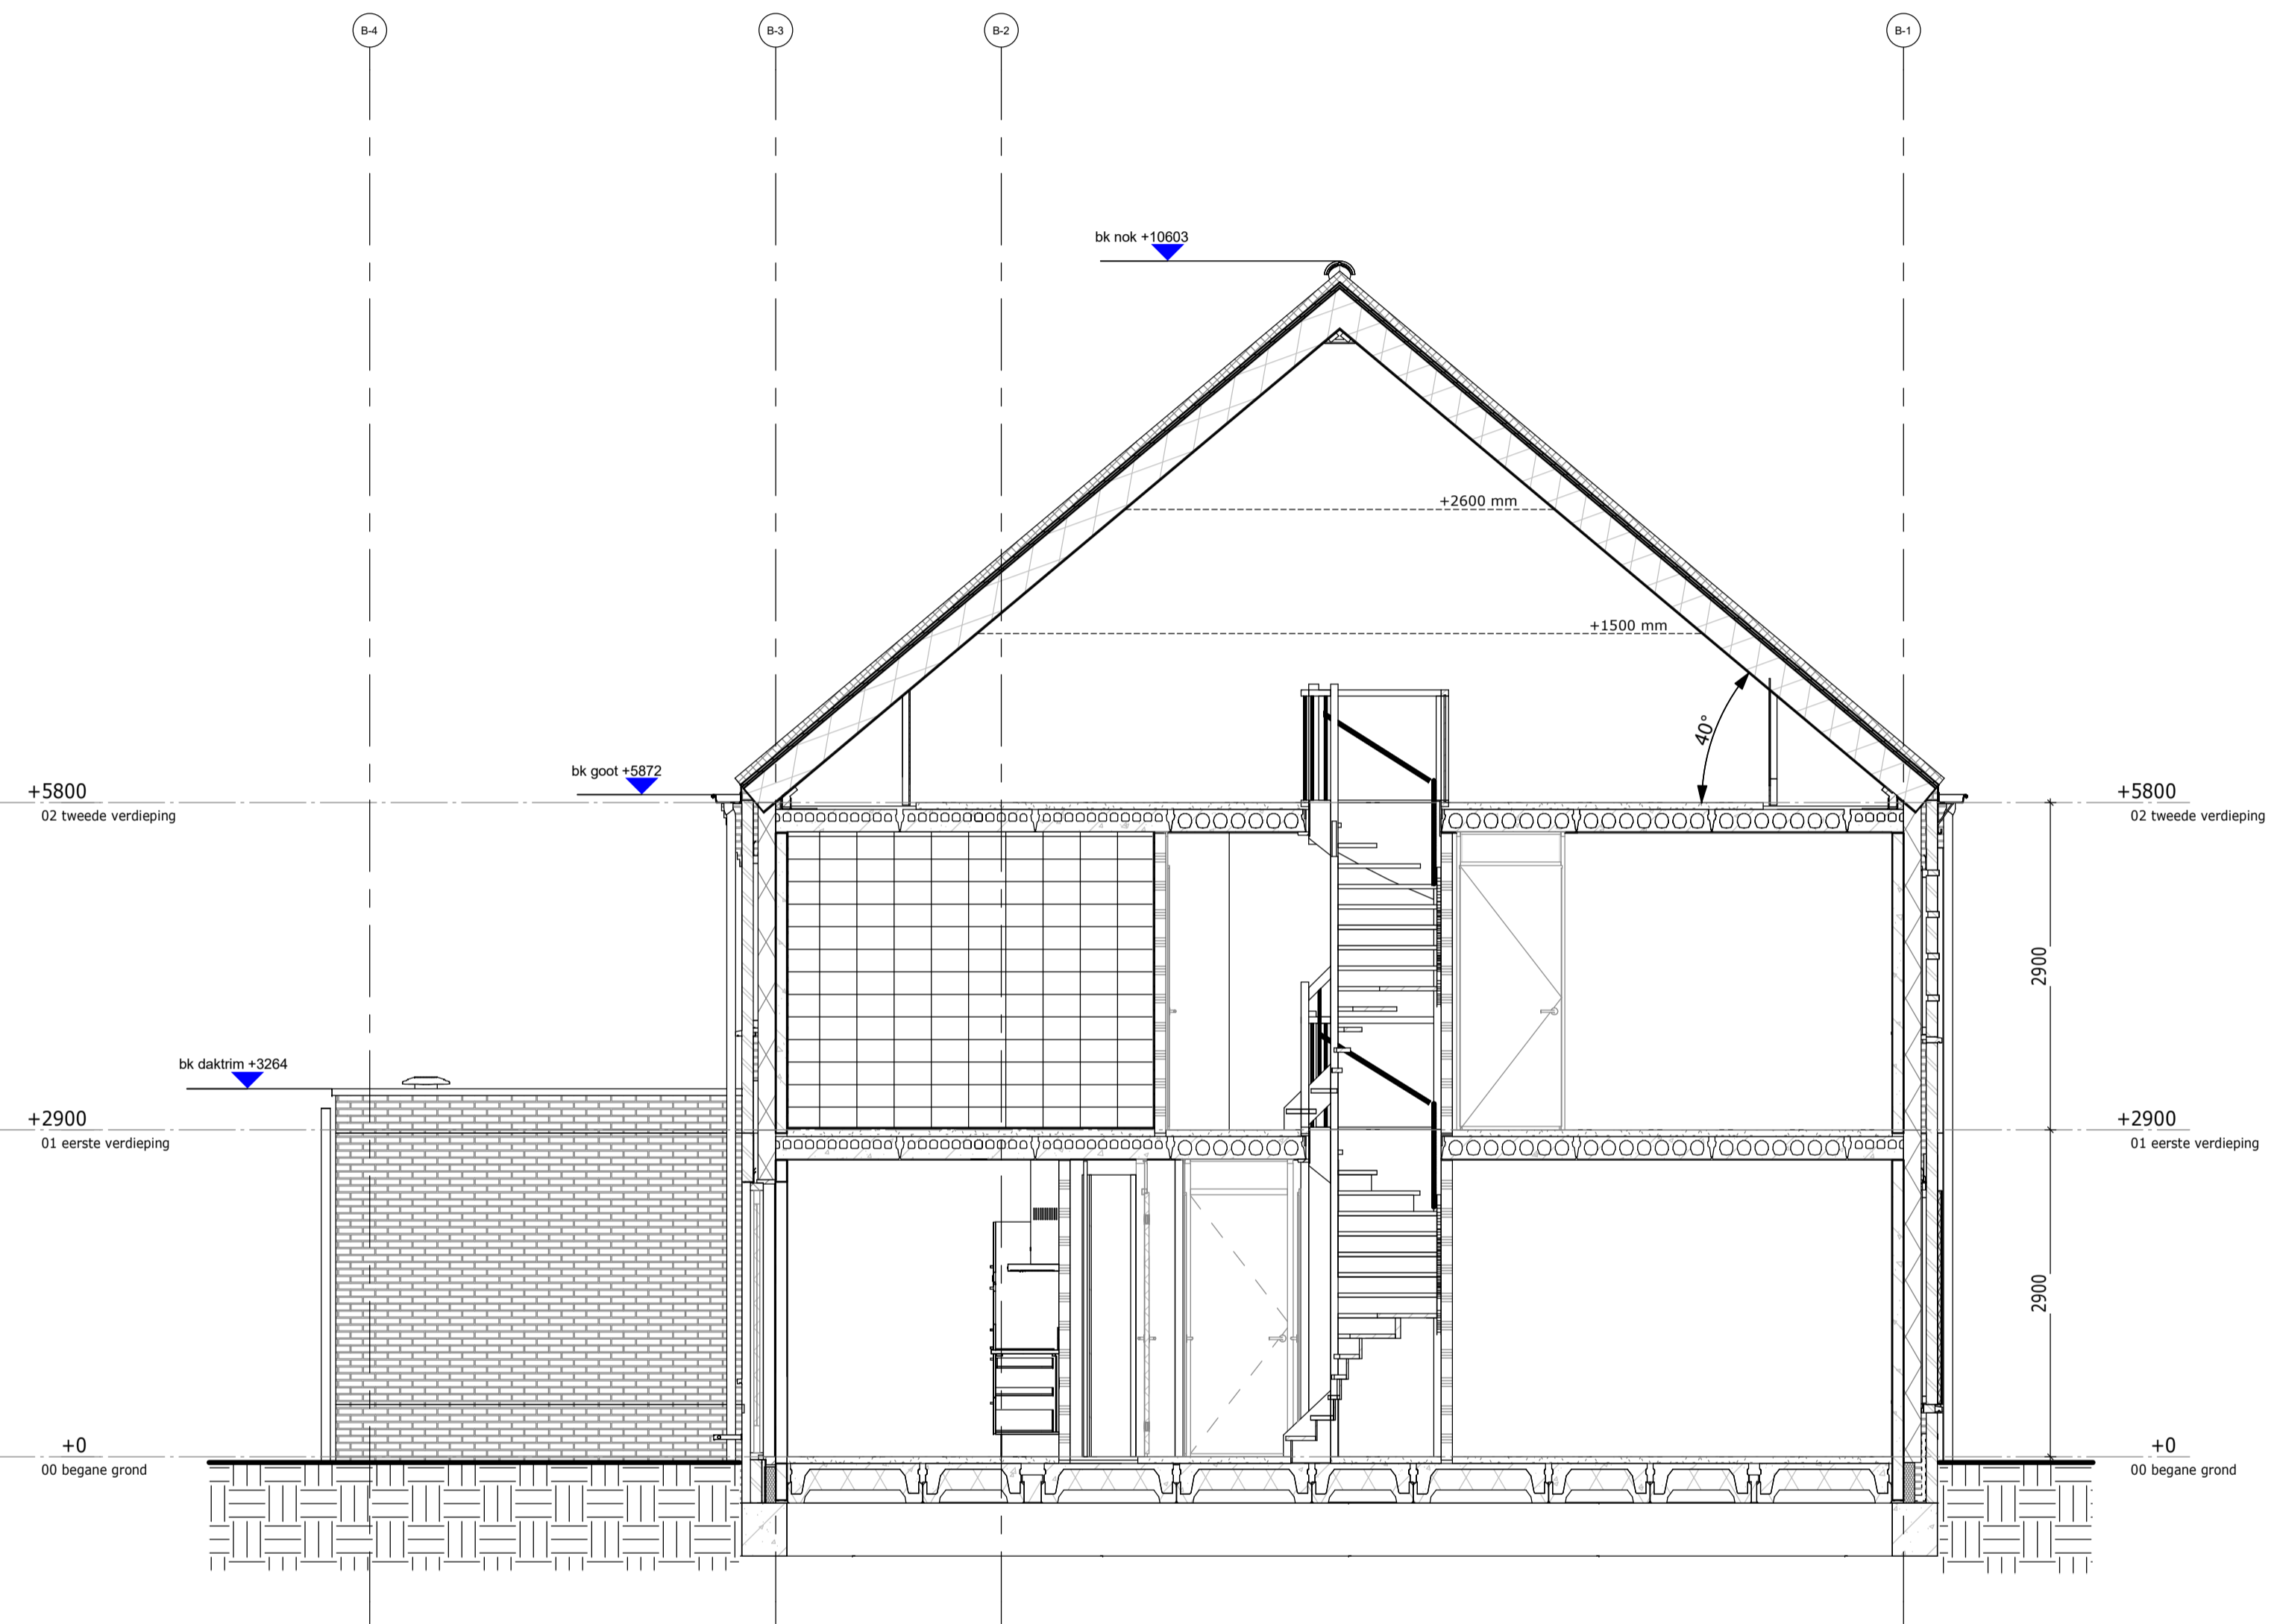

Dwarsdoorsnede

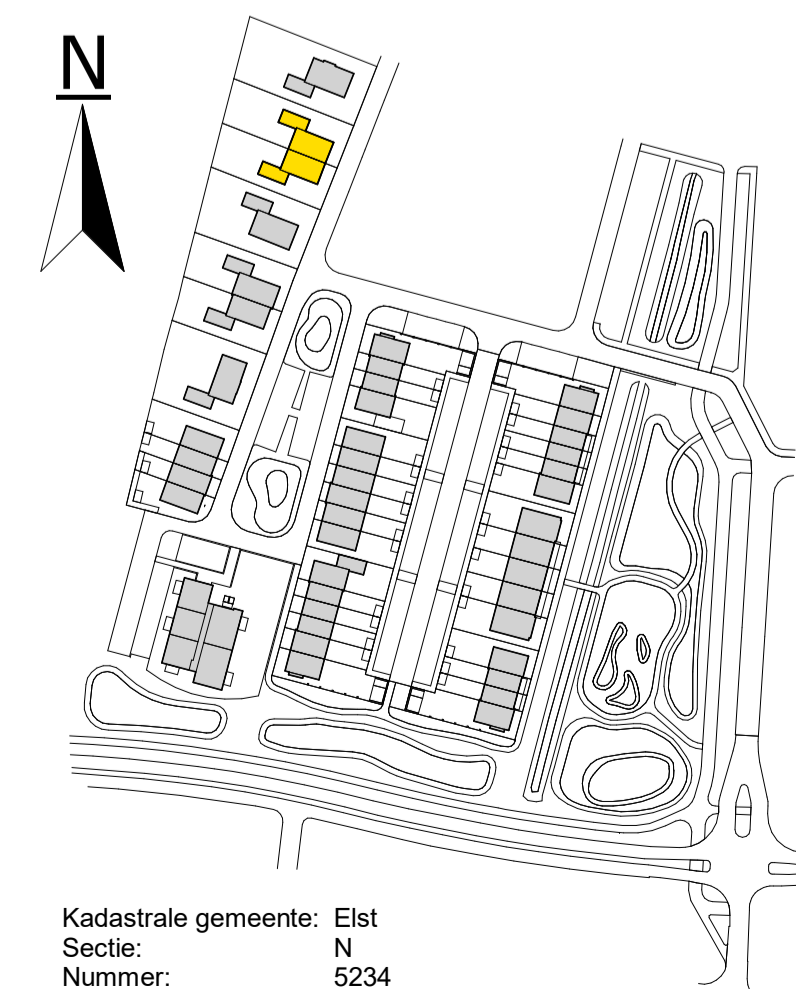

Kadastrale gemeente: Elst  
 Sectie: N  
 Nummer: 5234

De Pas fase 1

**Doorsneden\_bnr 057 & 058**

werknummer: **11067**

datum: 23-06-2023

status: **Definitief**

getekend: BIM-Afdeling

tek.nr.: **01.301**

schaal: 1:50

formaat: A1

Trebbe Wonen Noord-Oost

Tubantiasingel 63  
 Postbus 4  
 7500 AA Enschede

Grote Voort 291  
 8041 BL Zwolle  
 E-mail: info@trebbe.nl



weusten  
 liedenbaum  
 architecten

