



Dwarsdoorsnede

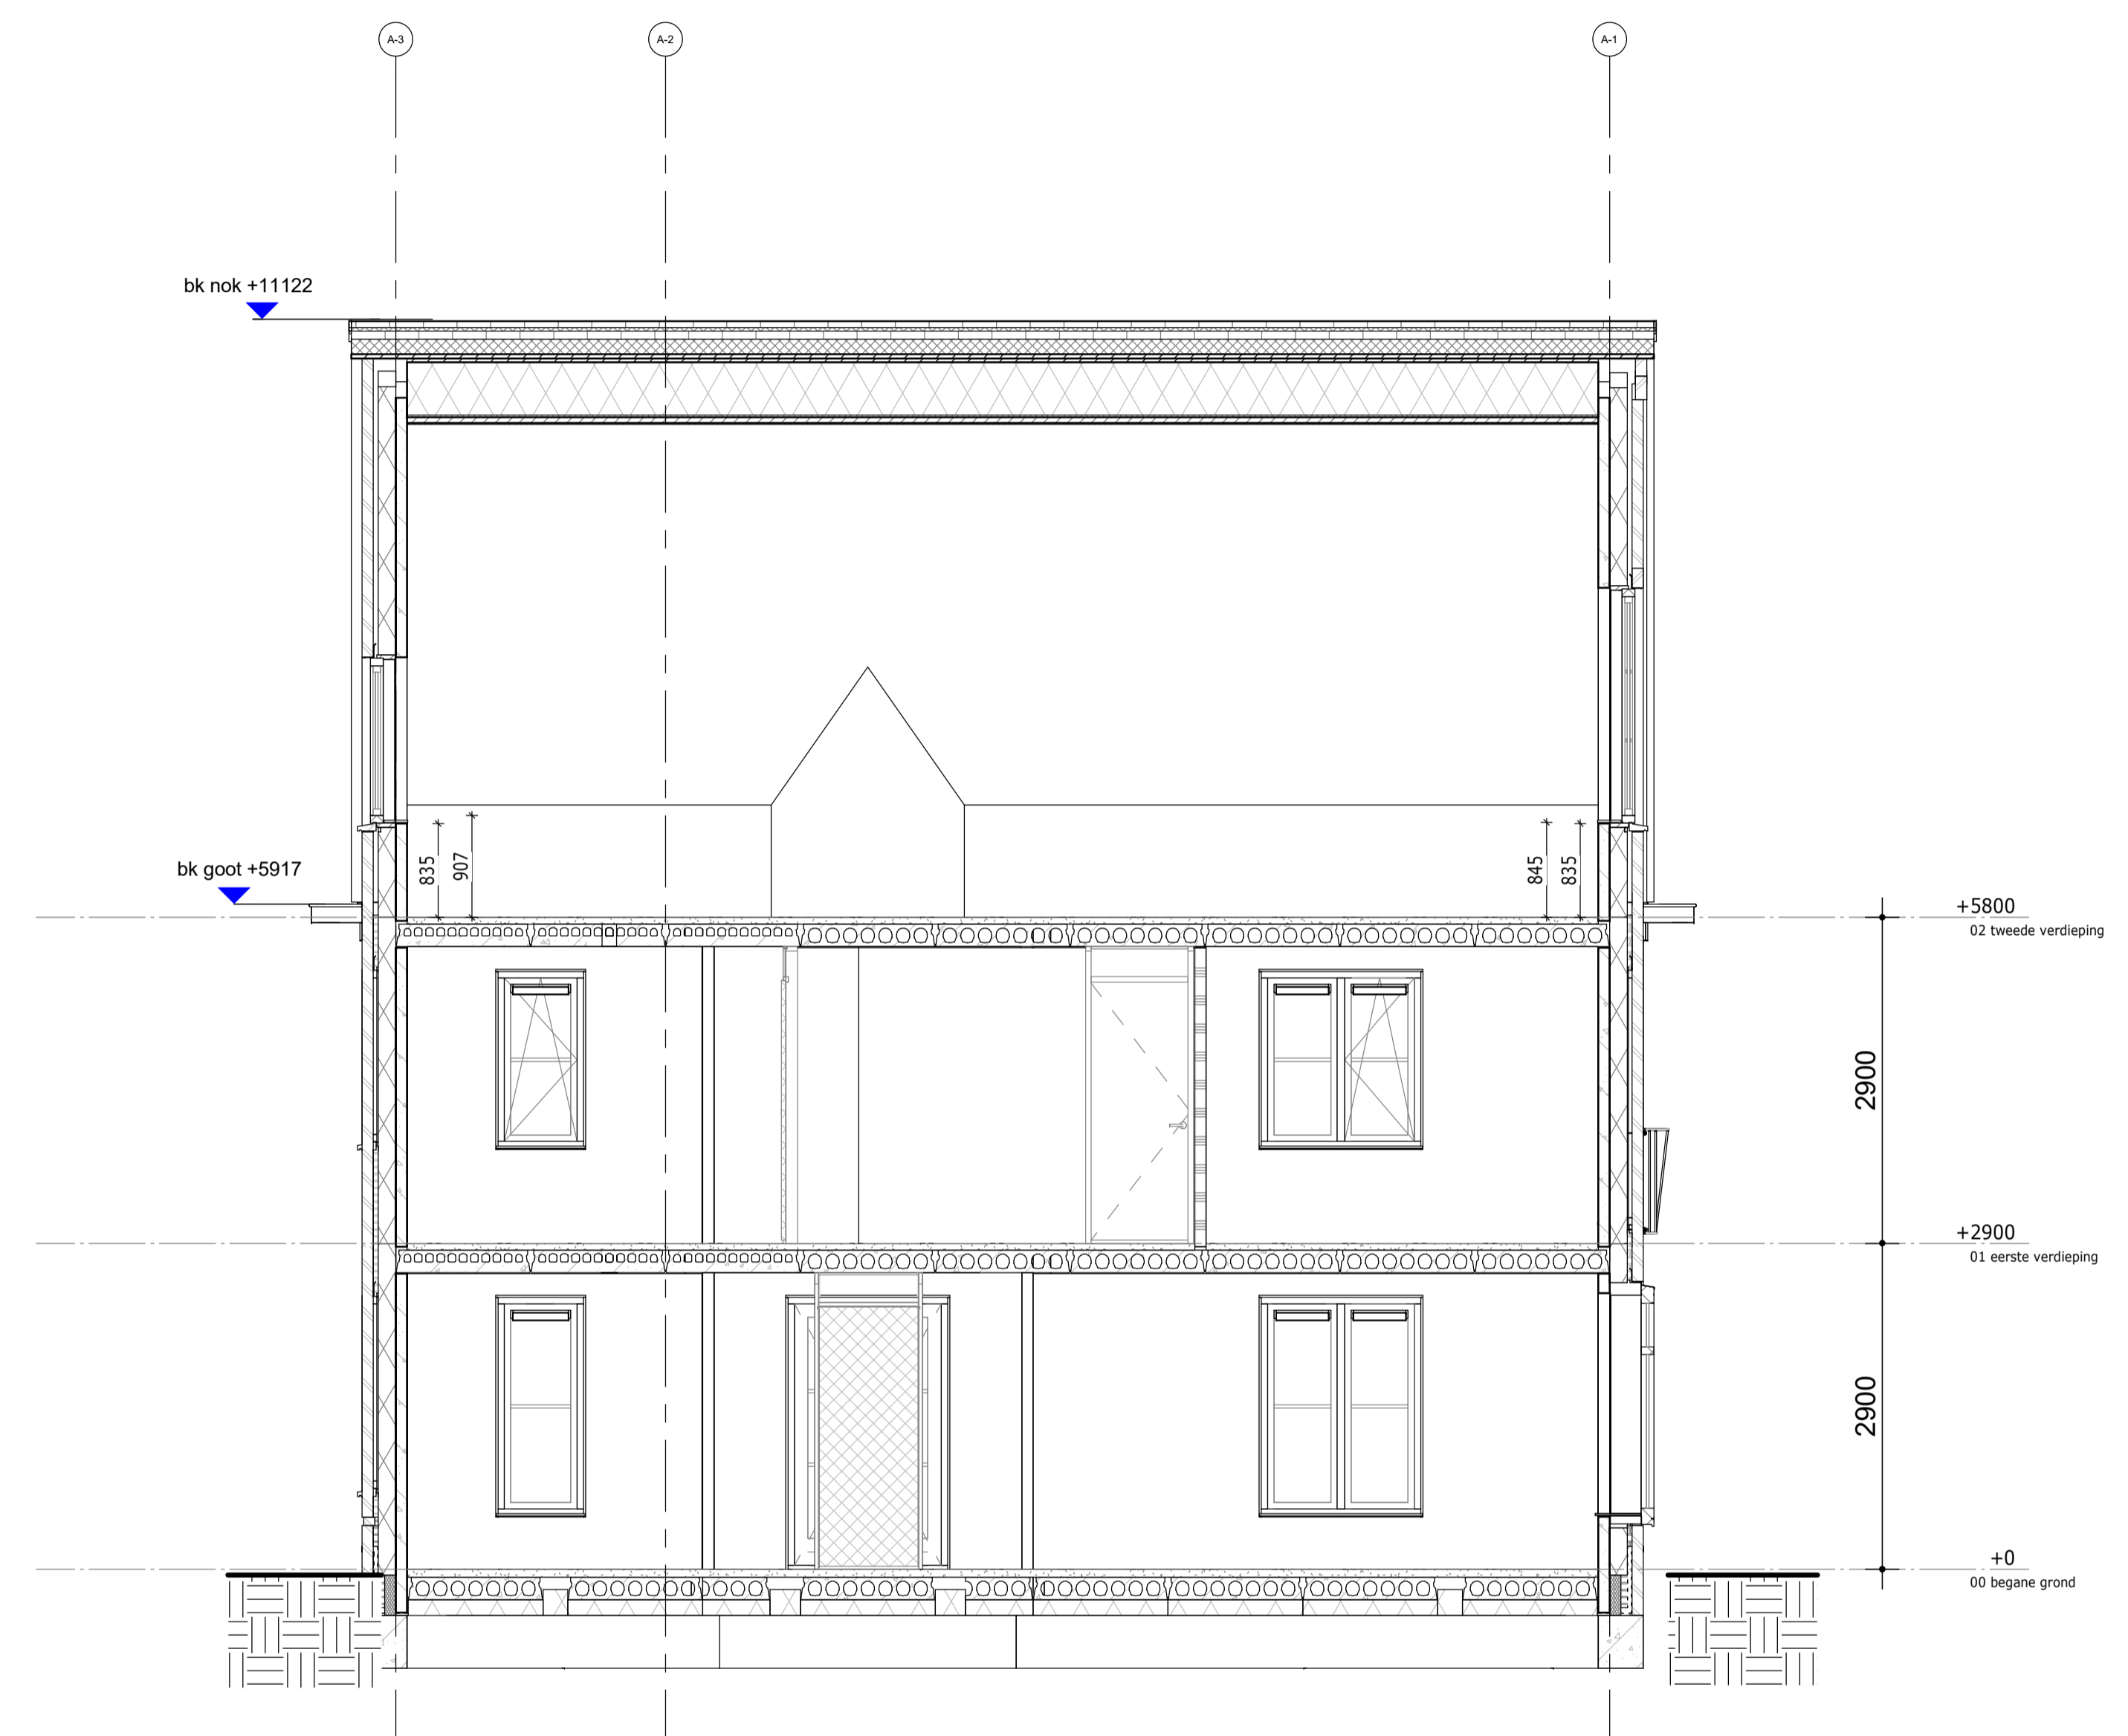

Langsdoorsnede

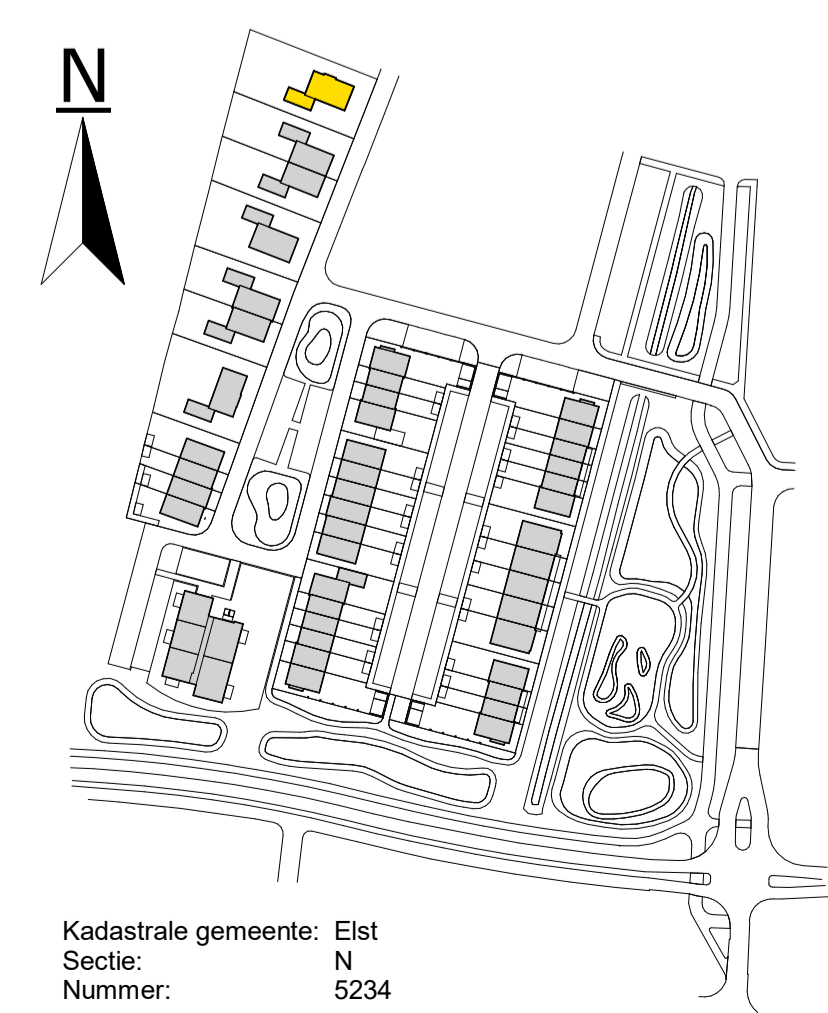

Kadastrale gemeente: Elst
 Sectie: N
 Nummer: 5234

De Pas fase 1
Doorsneden_bnr 059
 werknnummer: **11067** tek.nr.: **01.300**
 datum: 23-06-2023 schaal: 1:50
 status: **Definitief** formaat: A1
 getekend: BIM-Afdeling