


begane grond




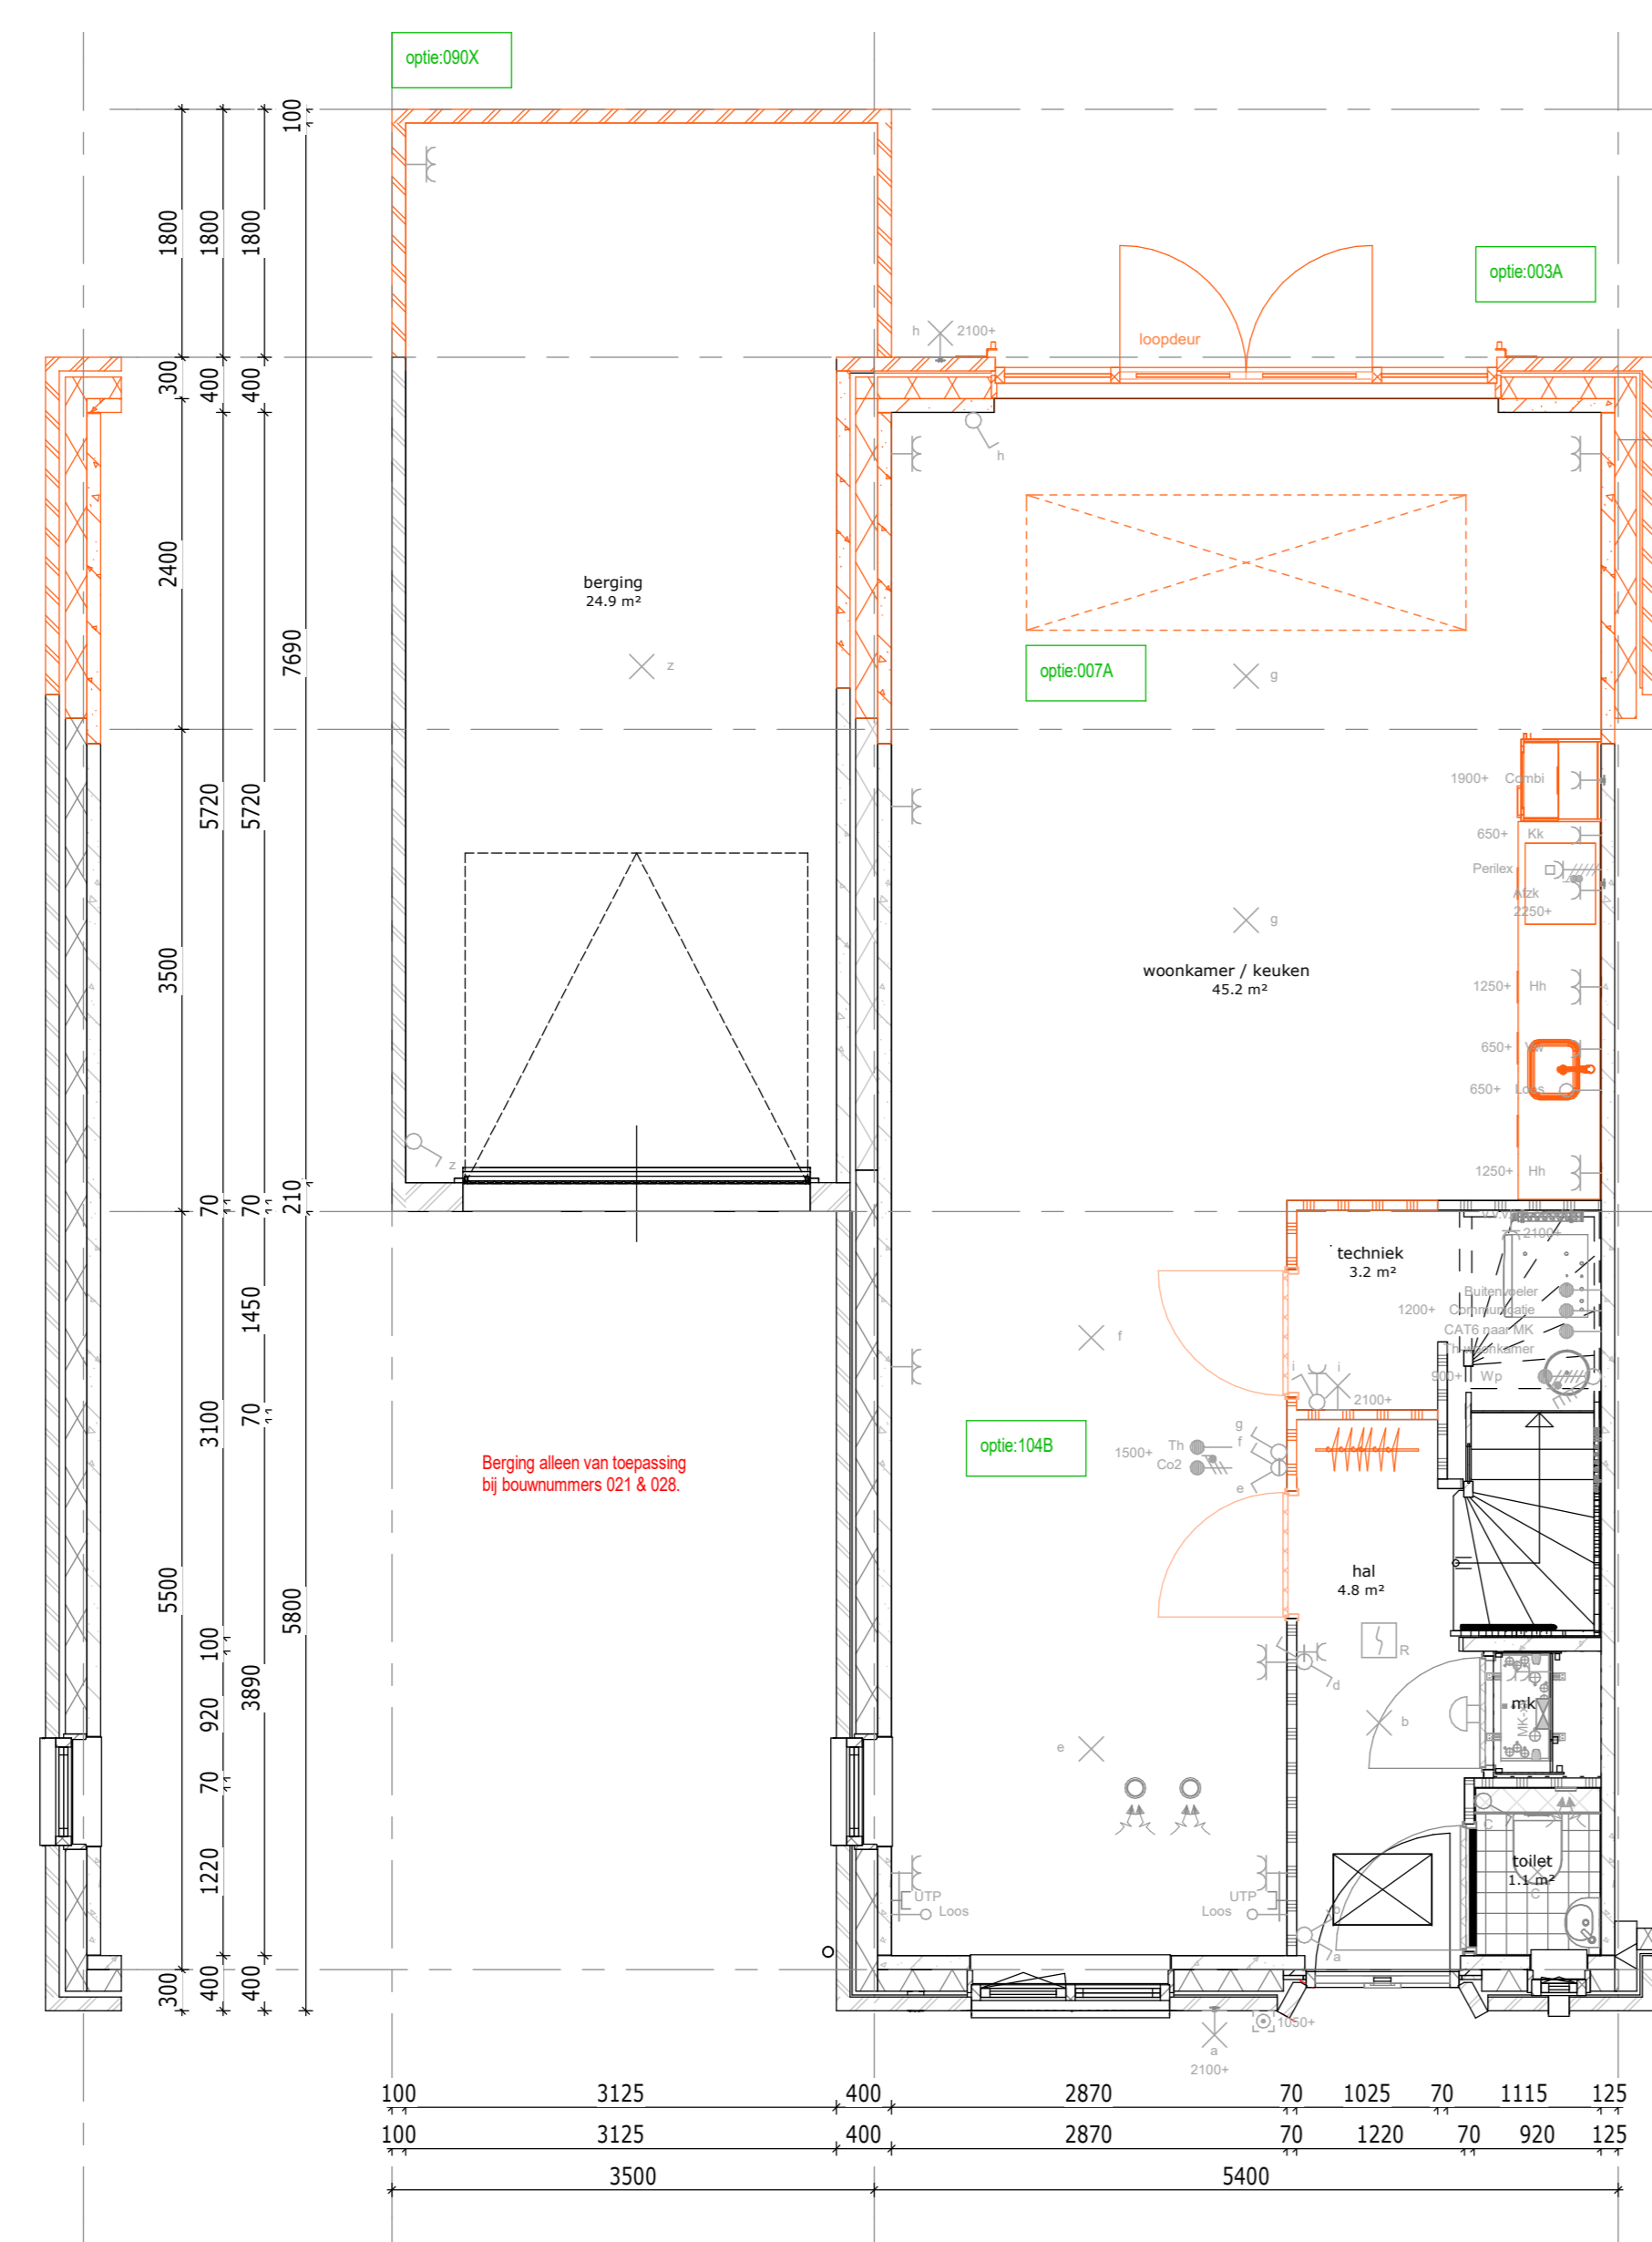

begane grond




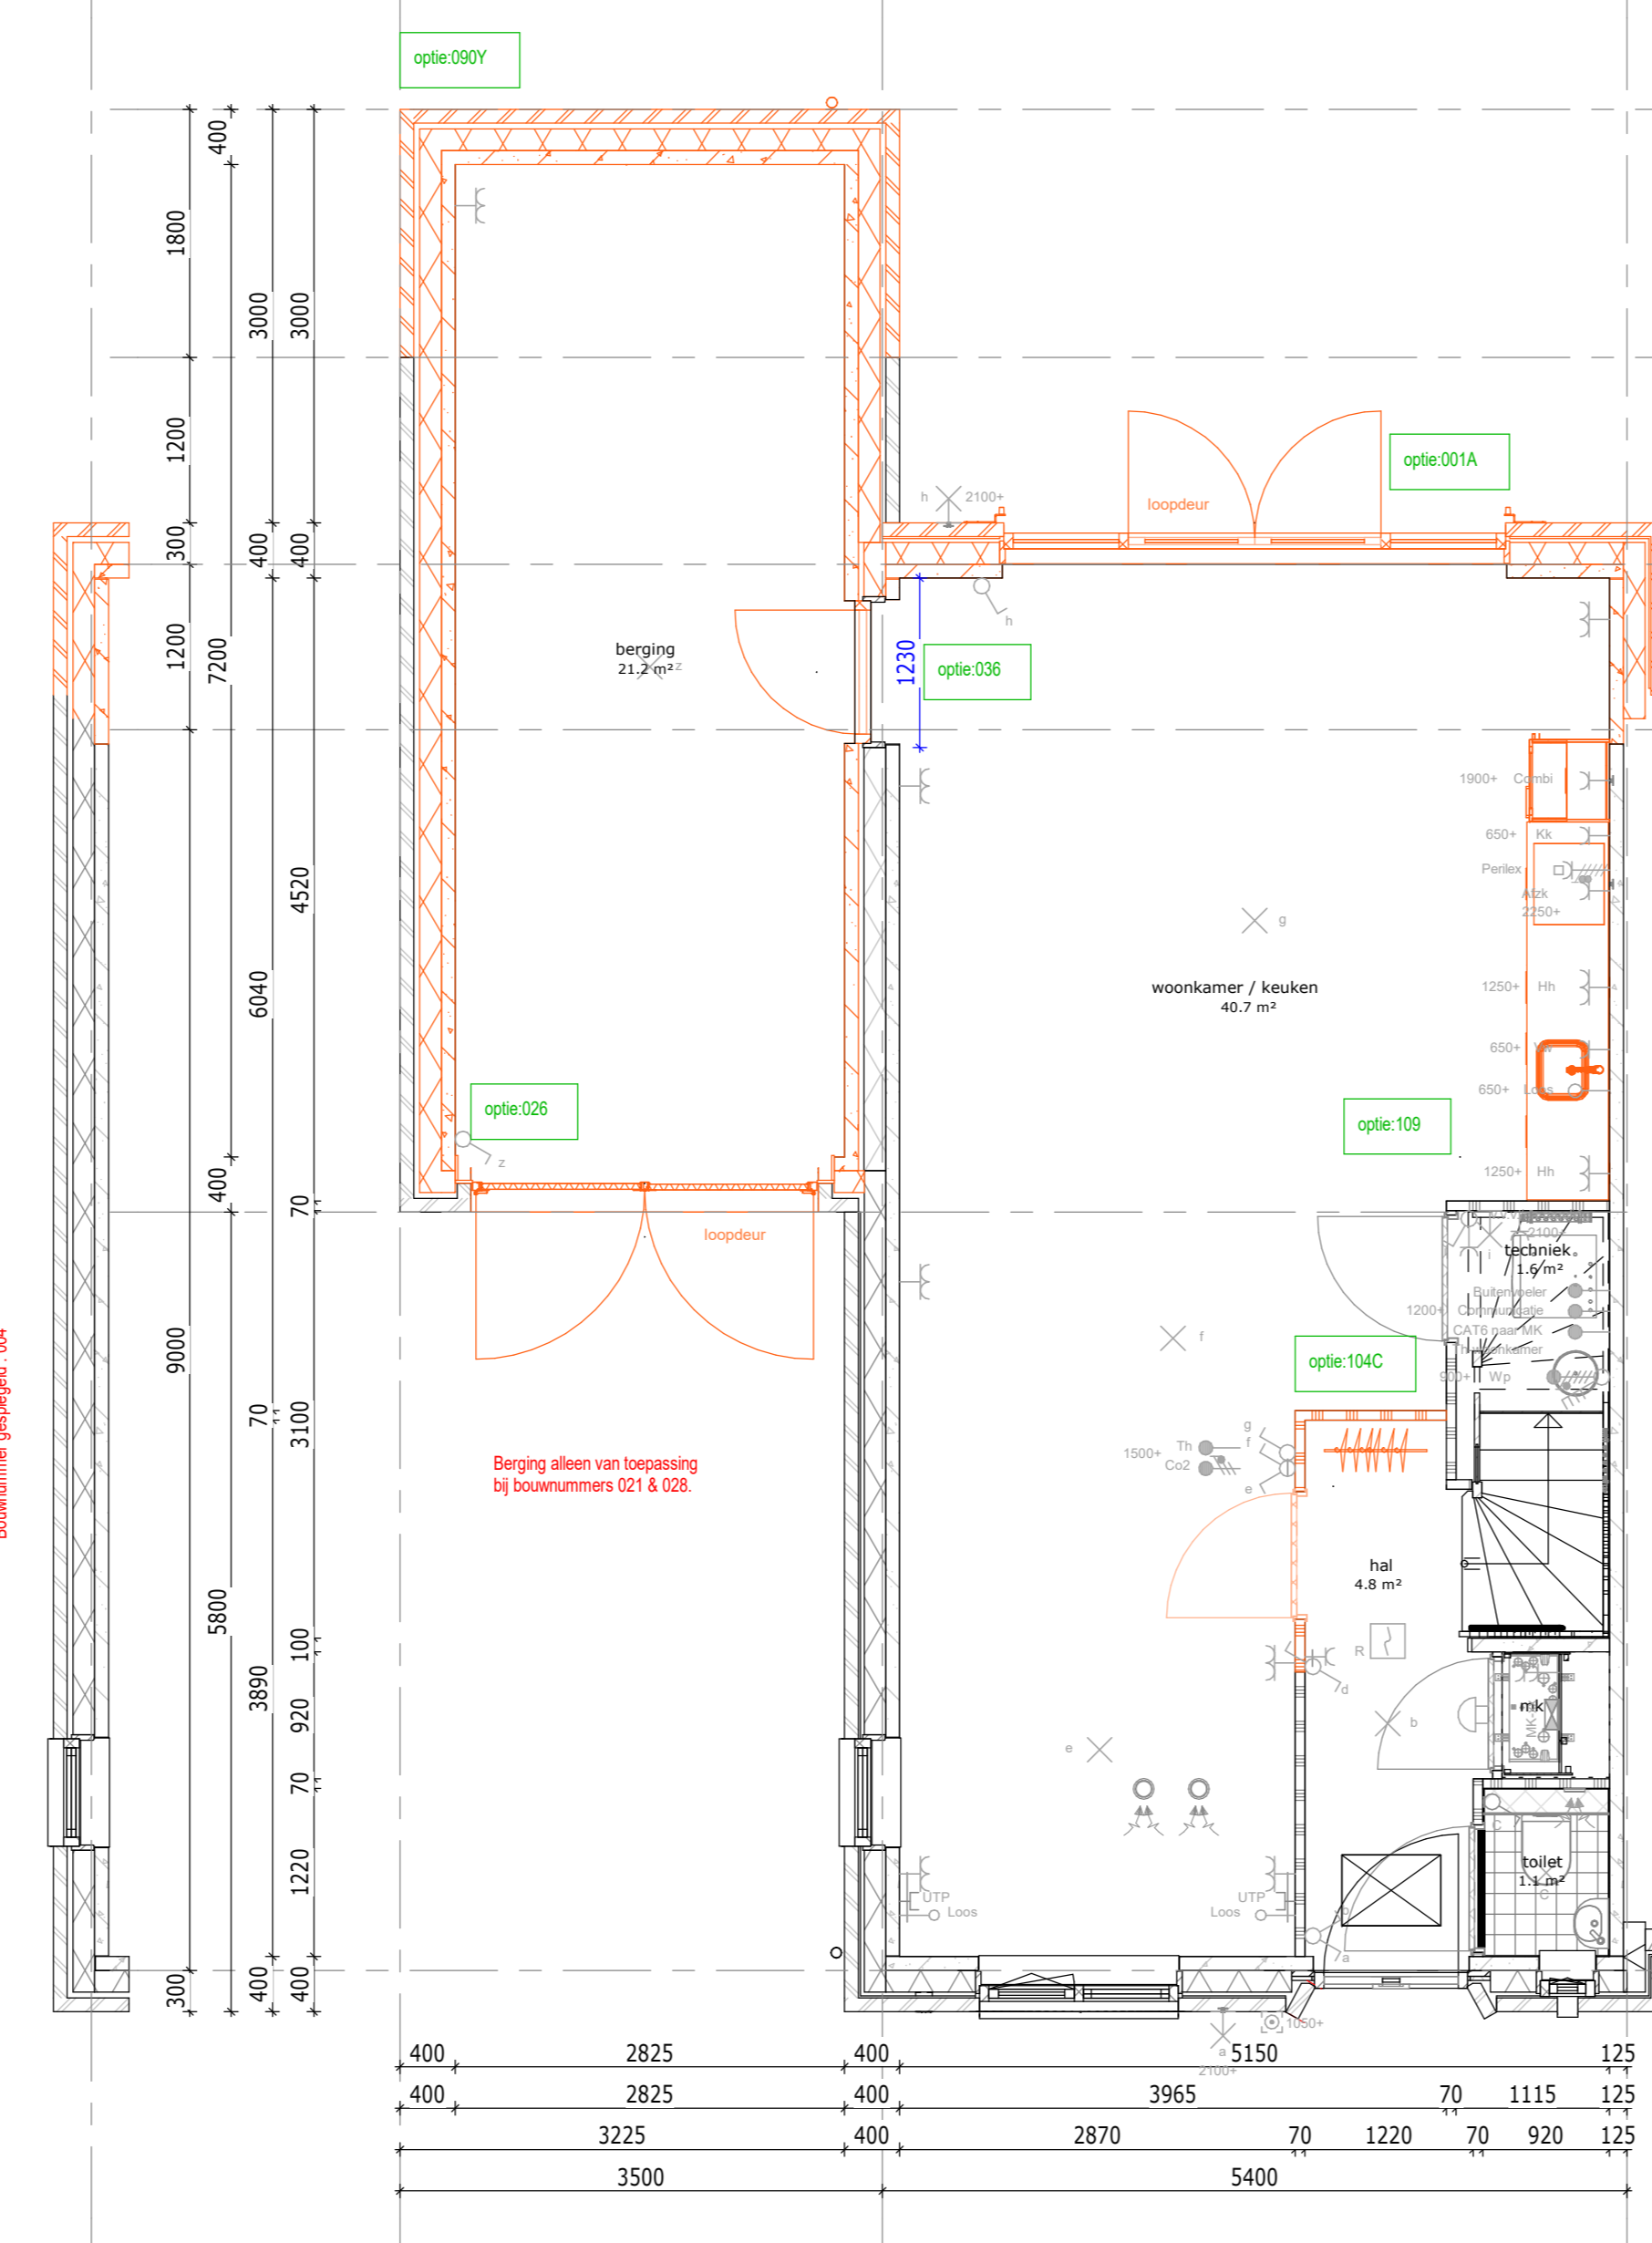

begane grond




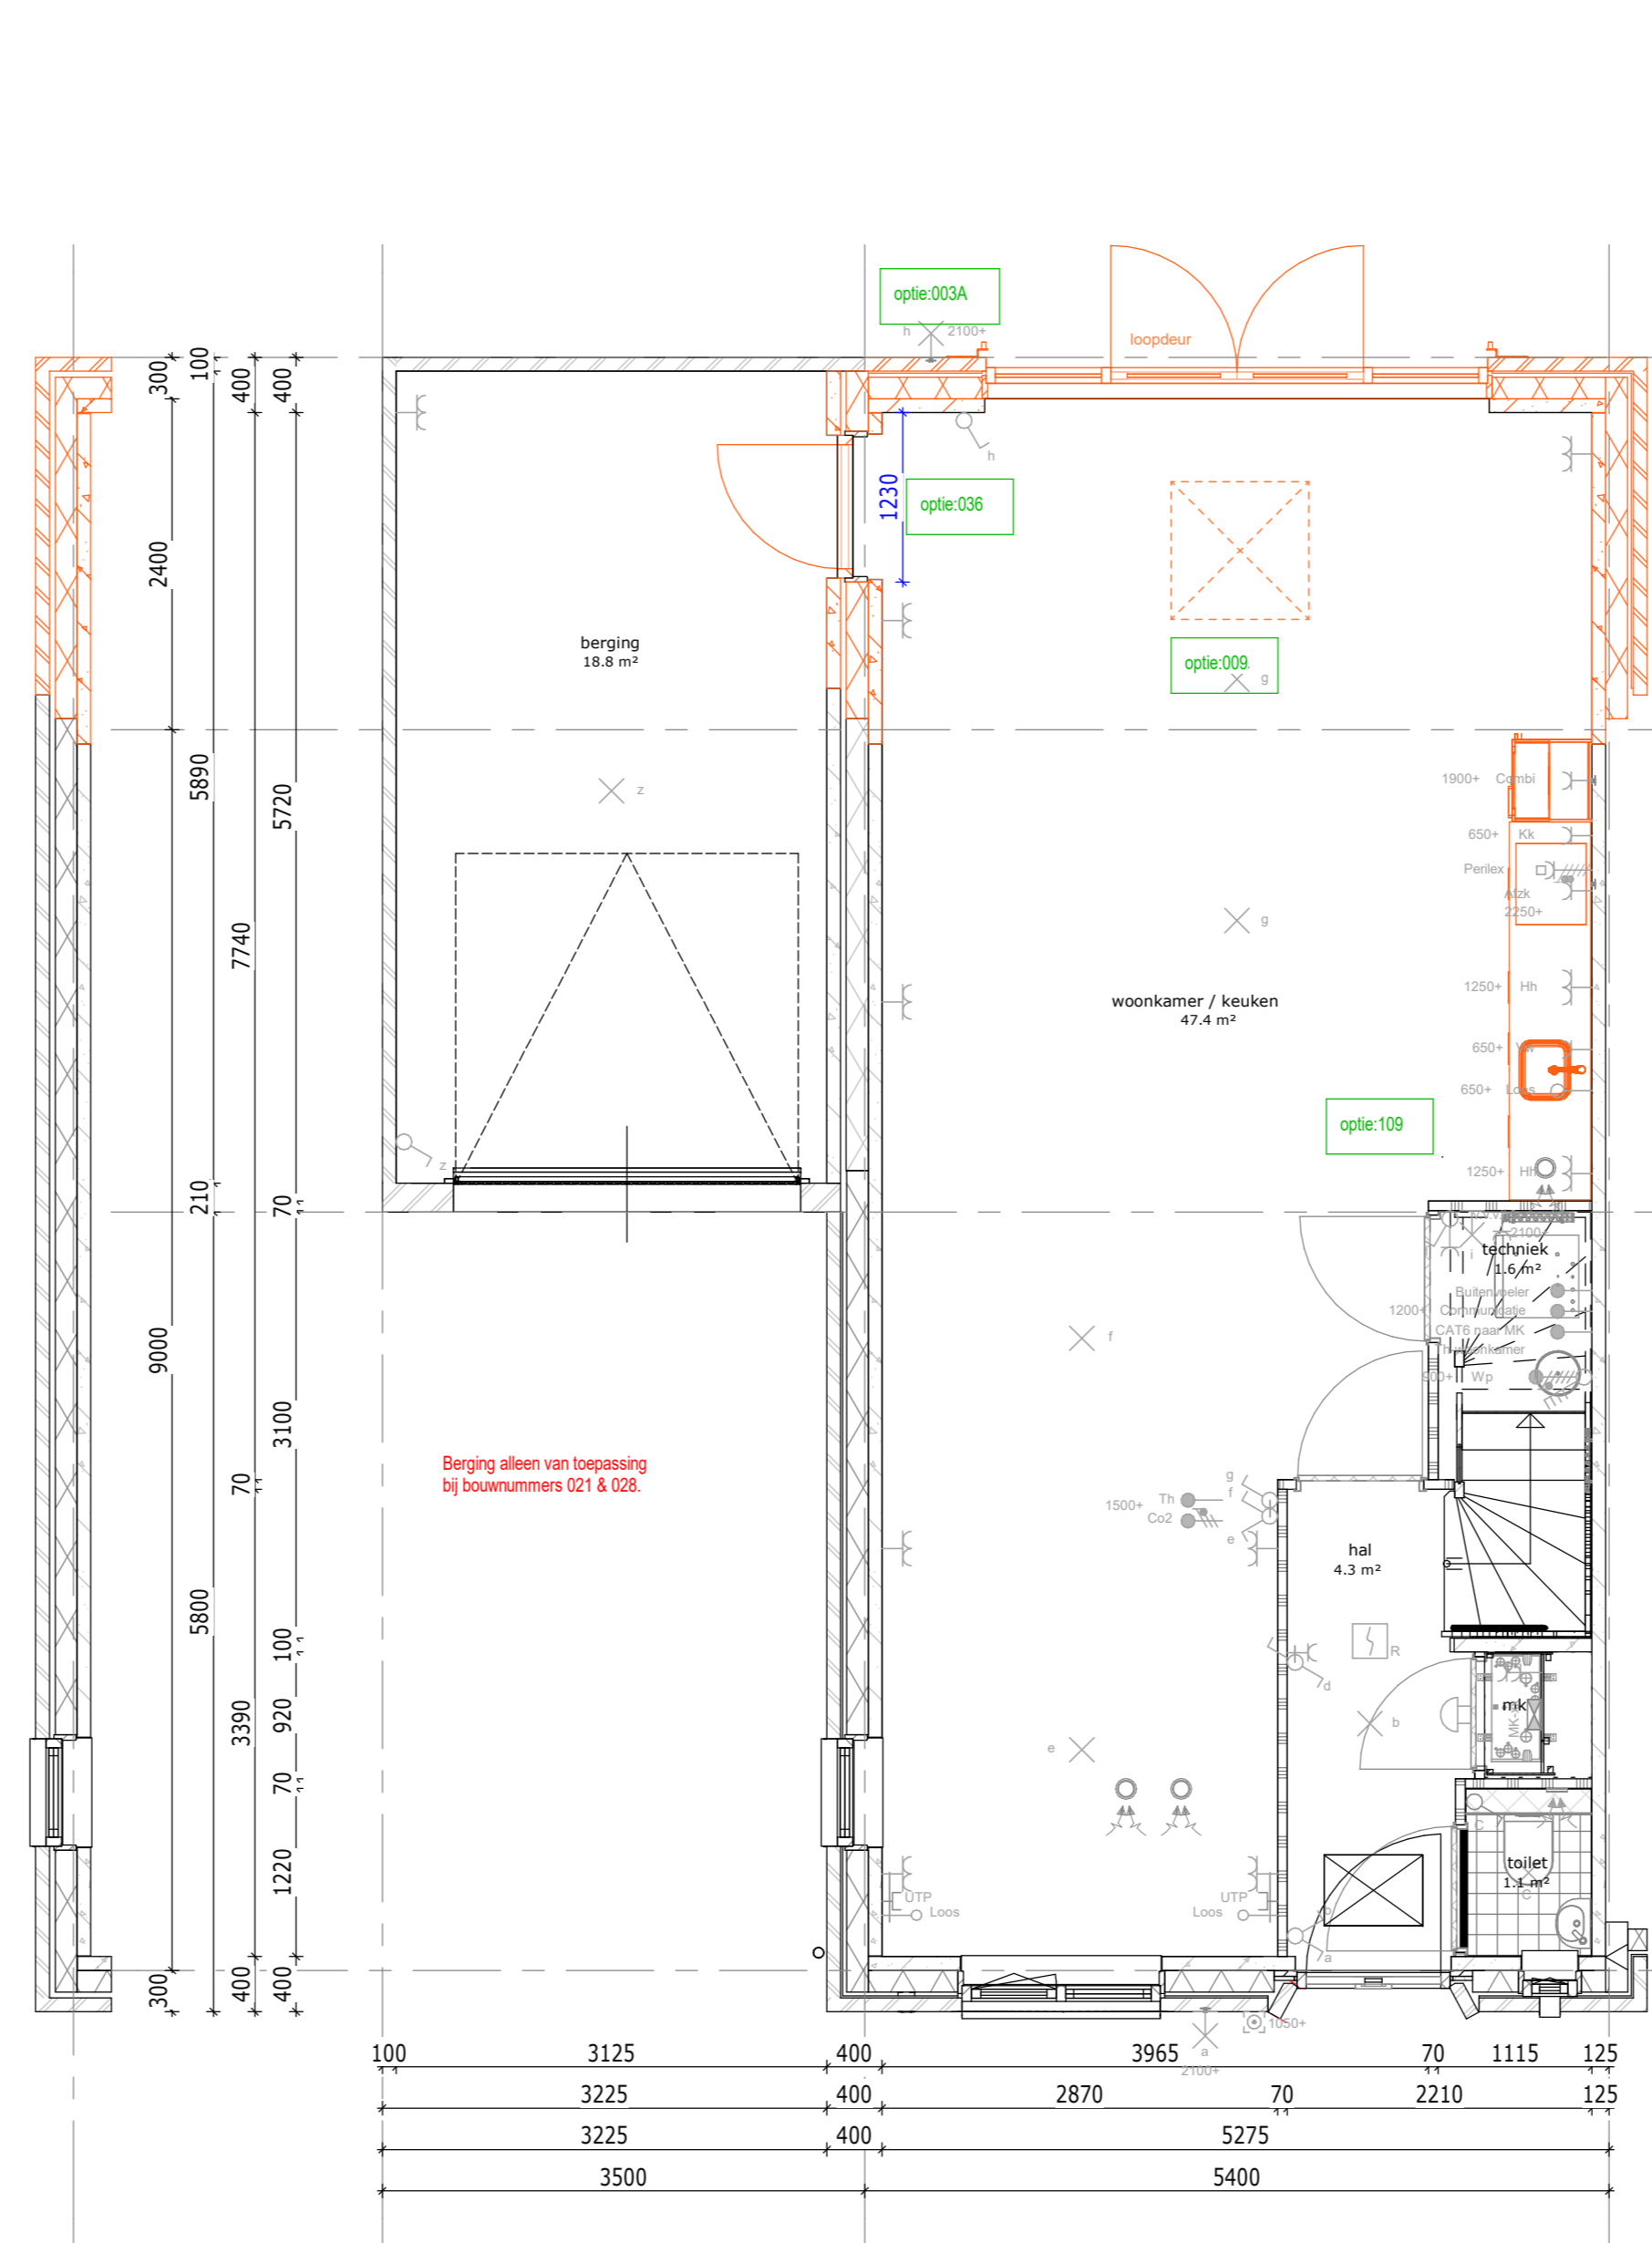

begane grond




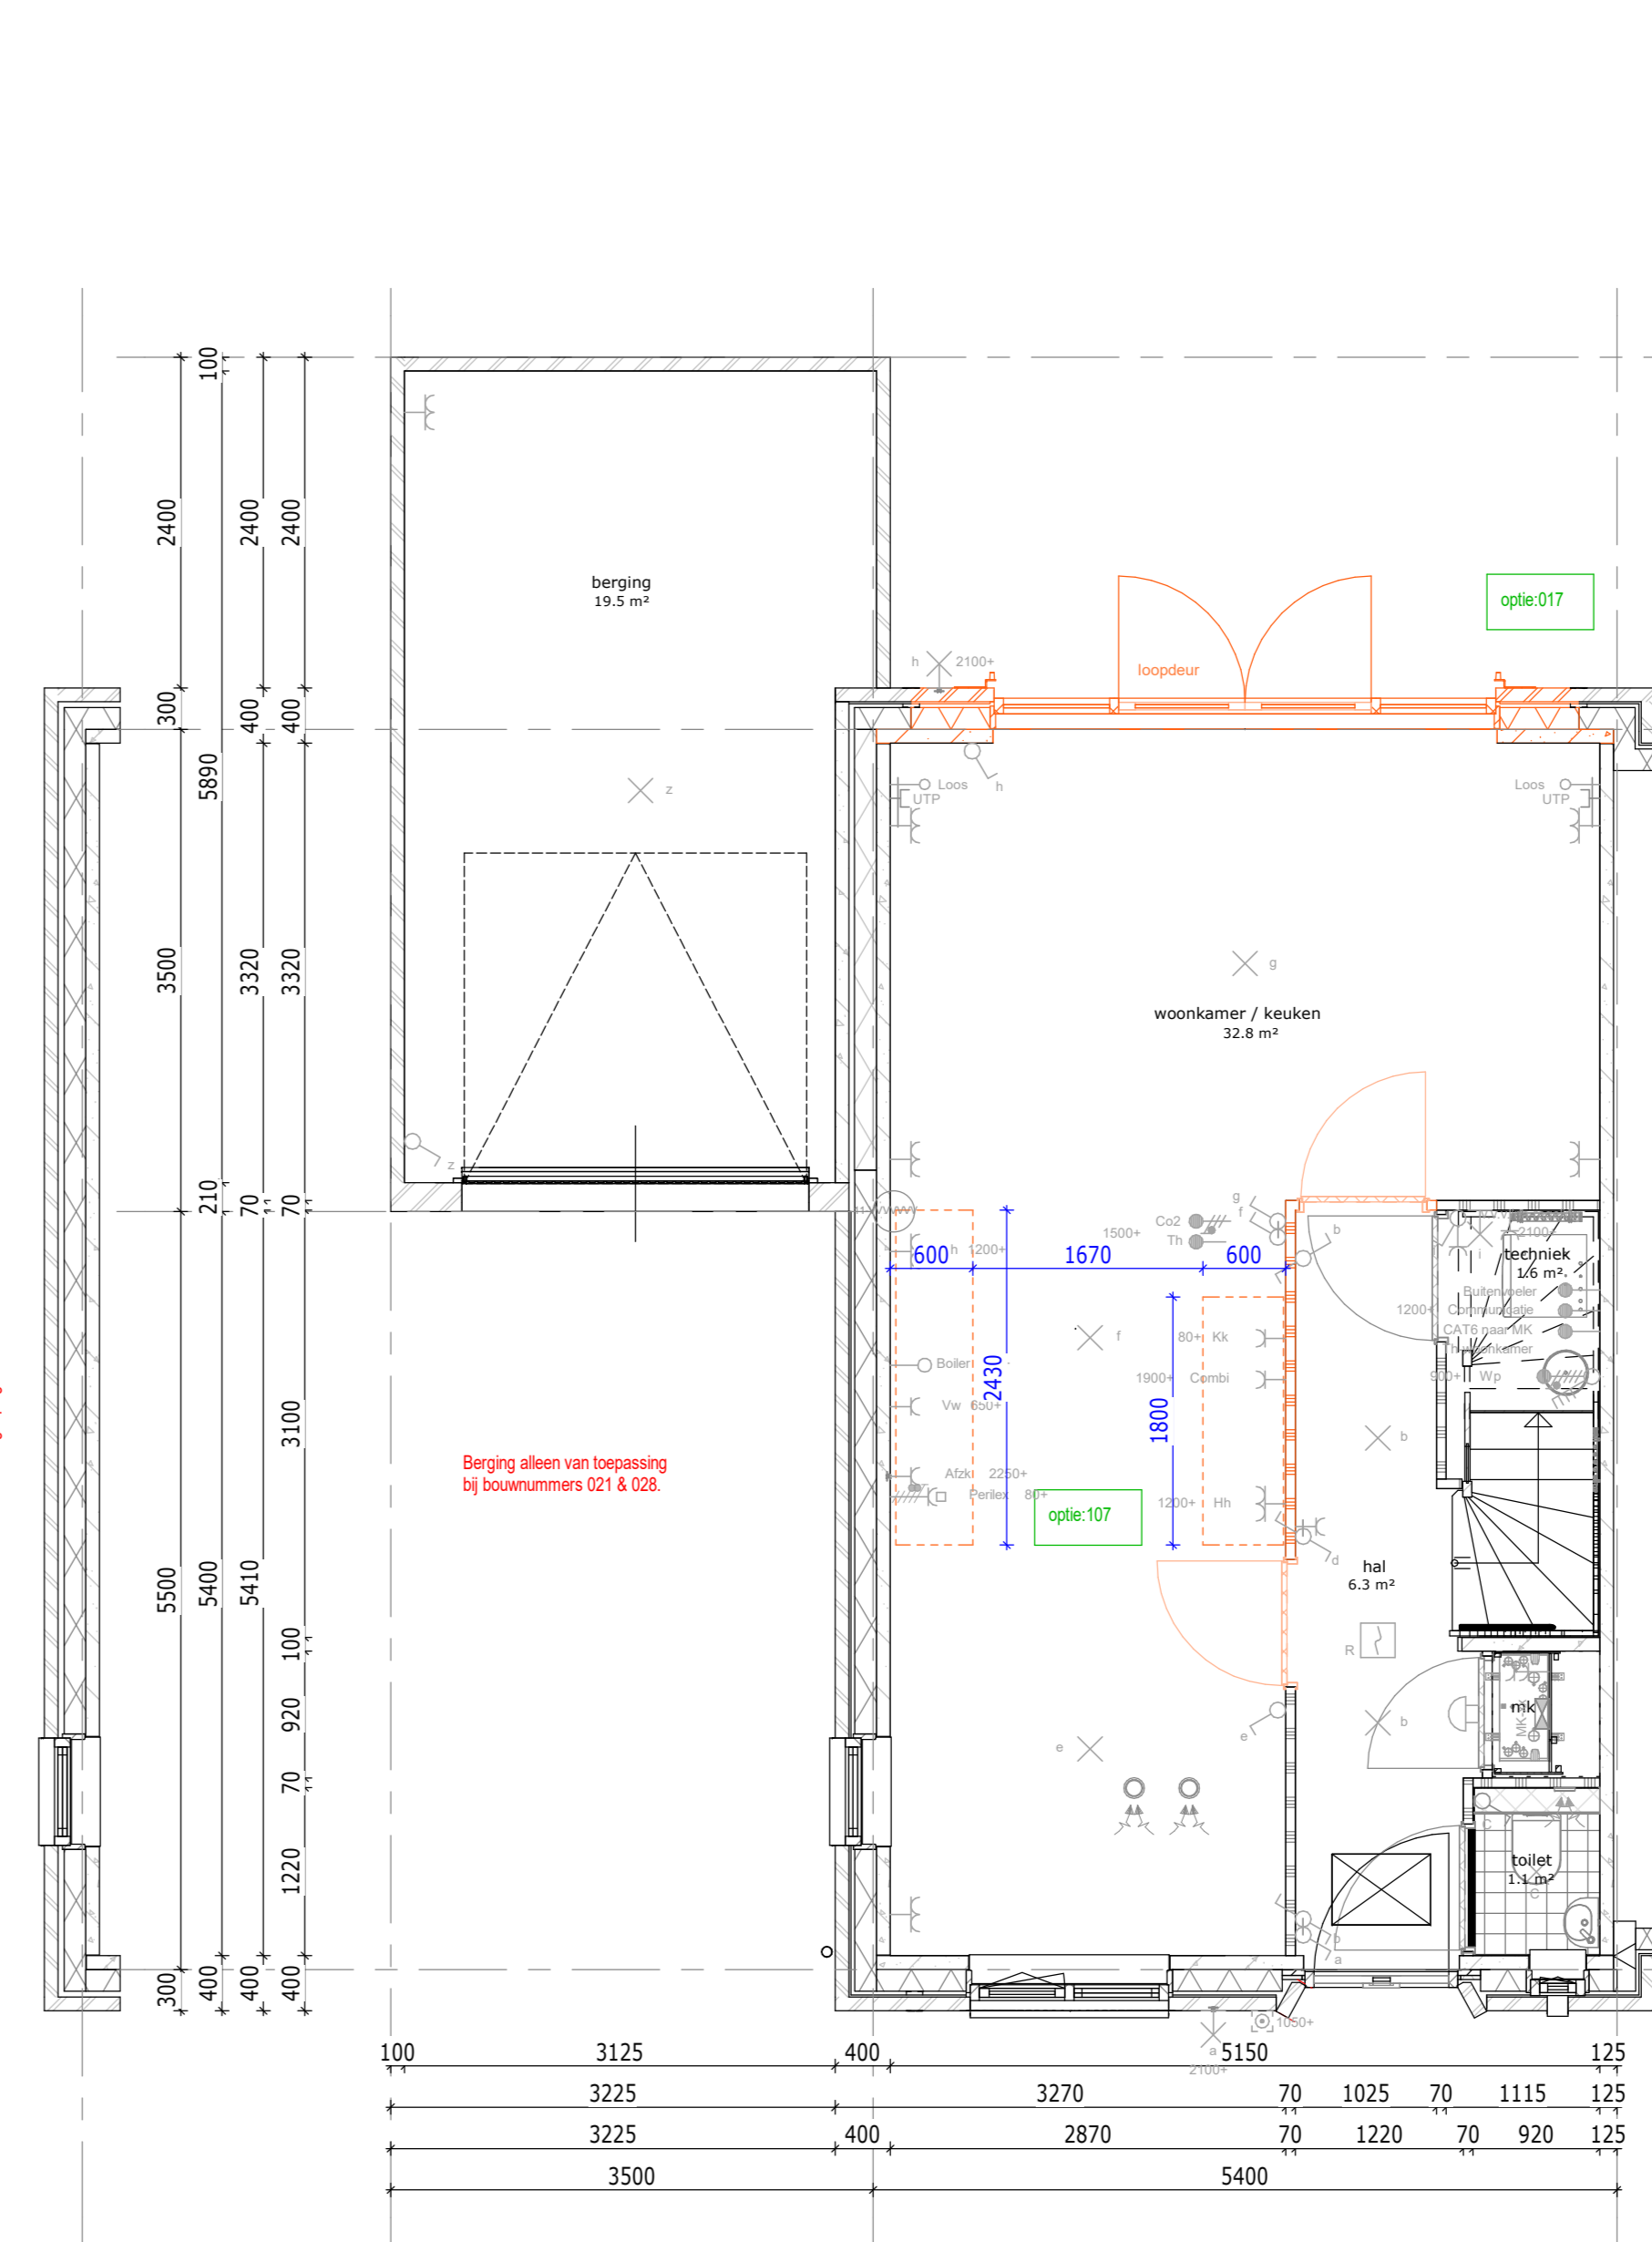

begane grond




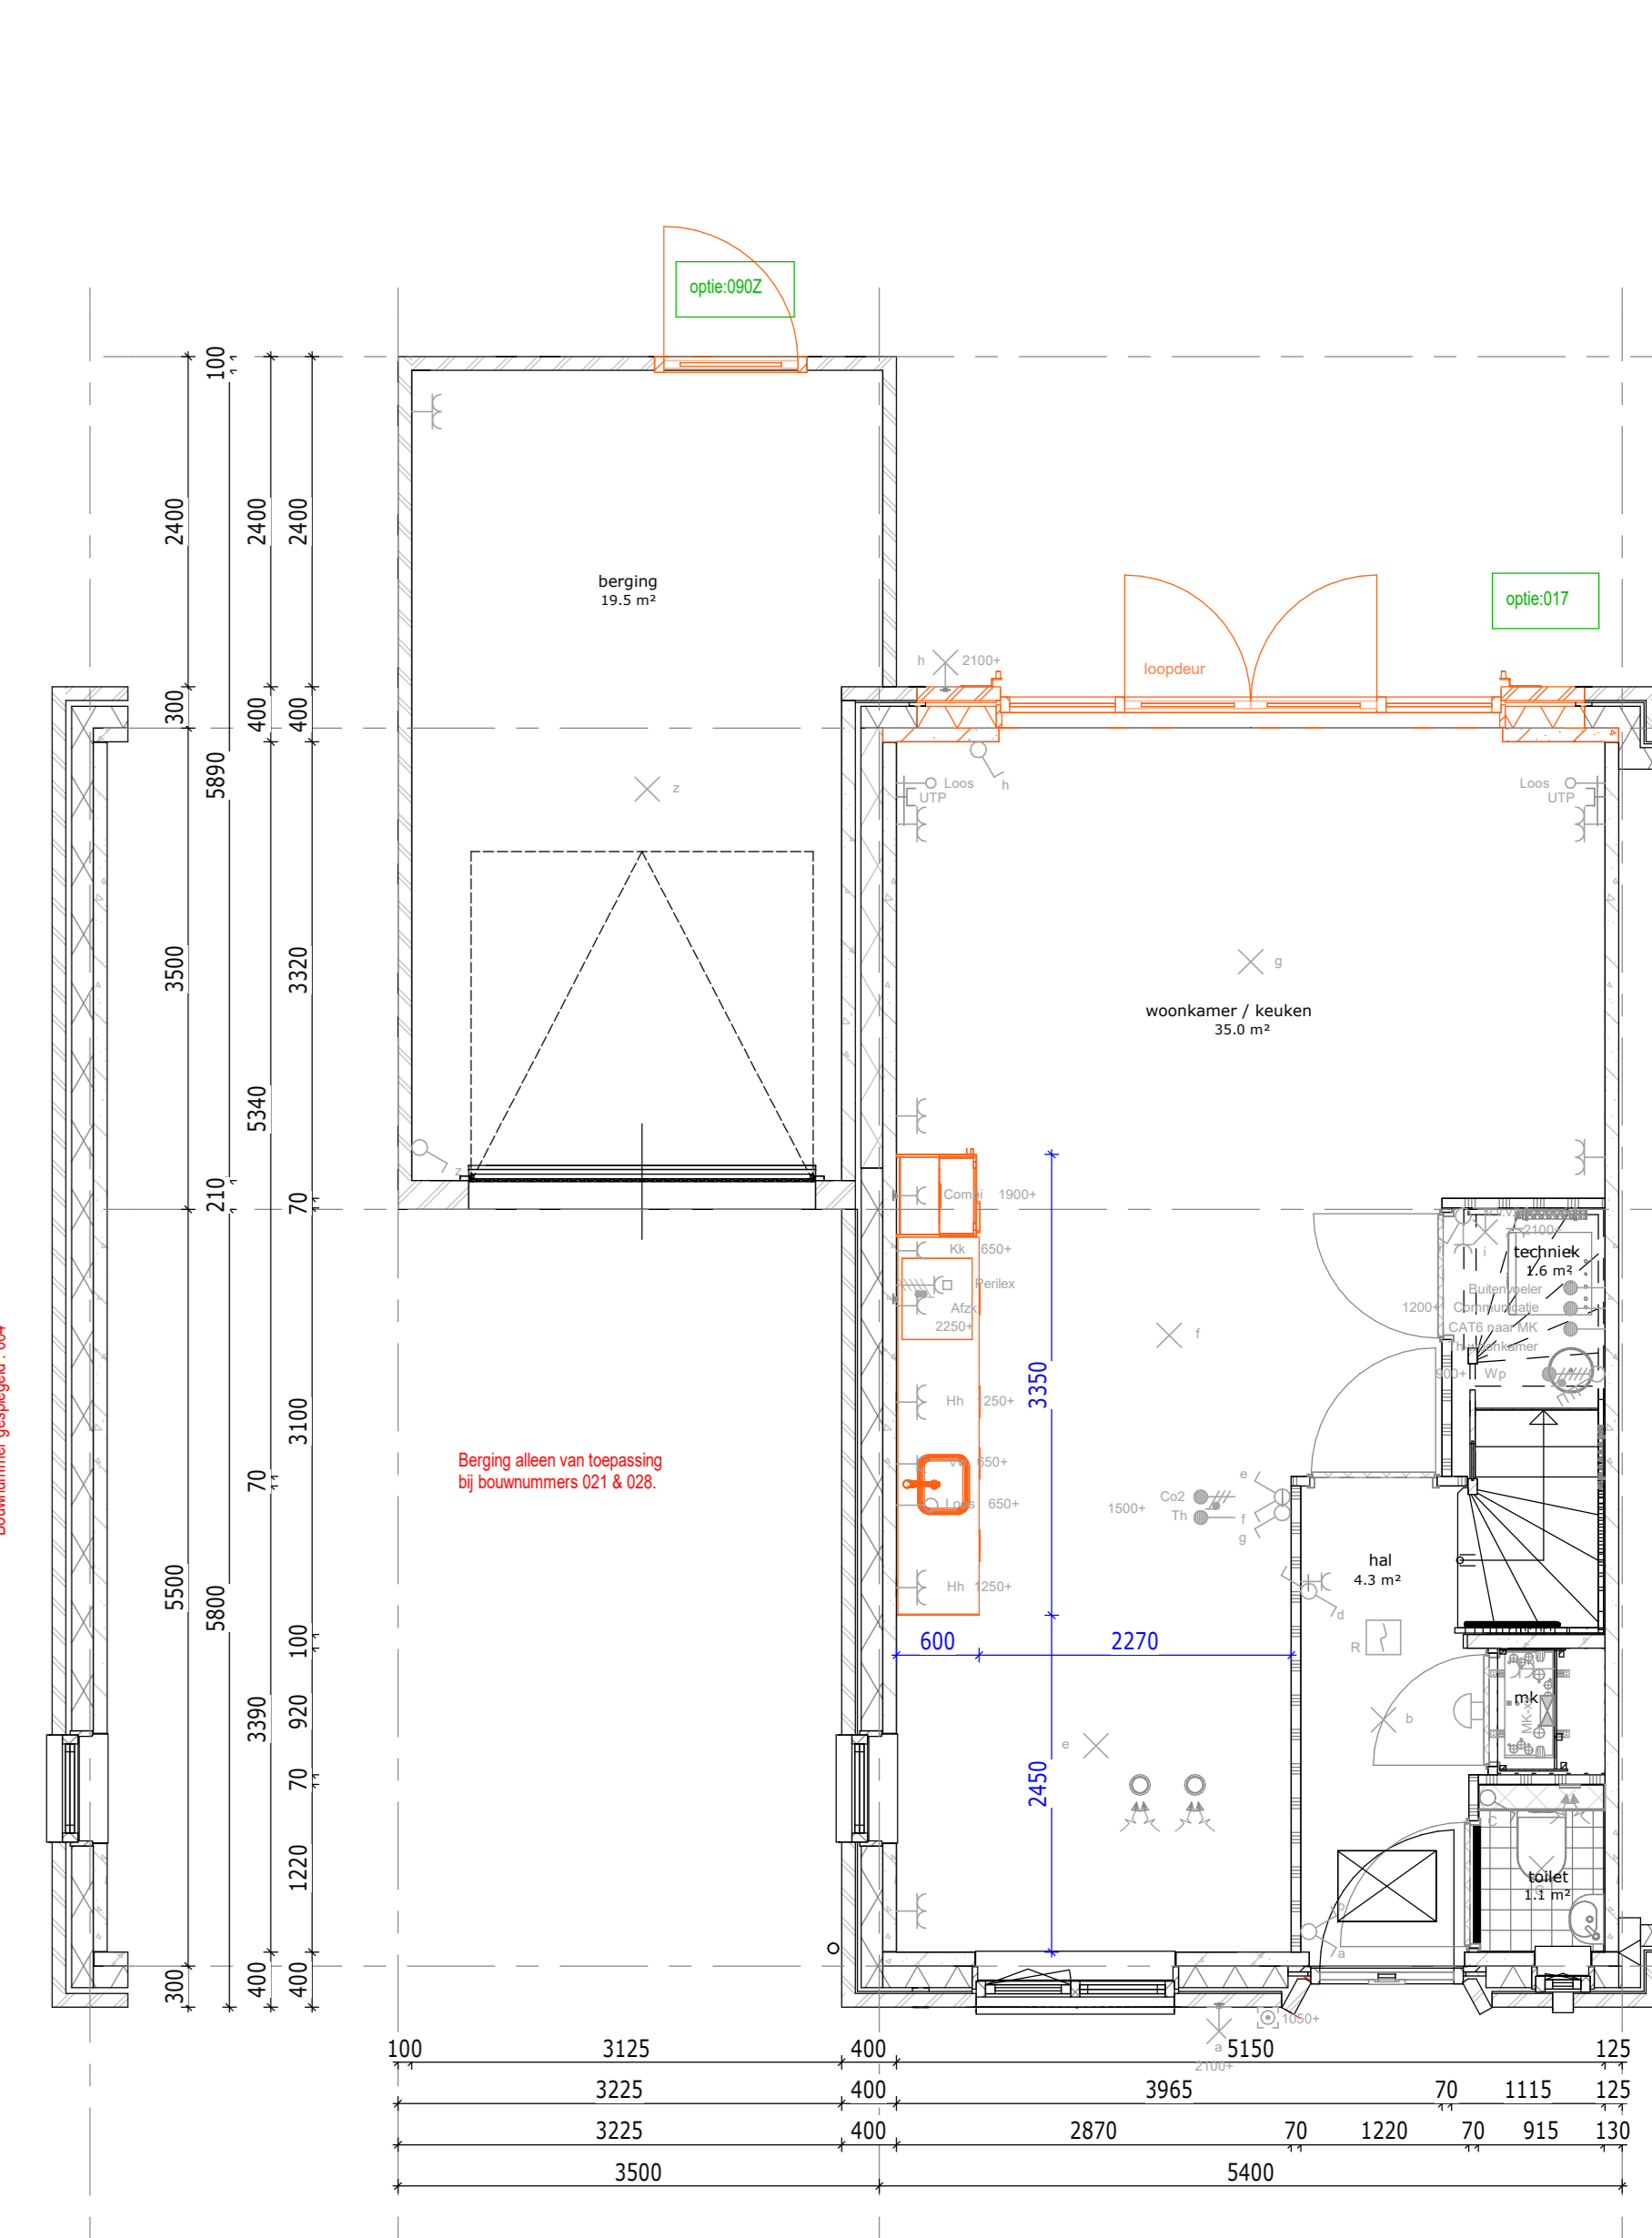

begane grond




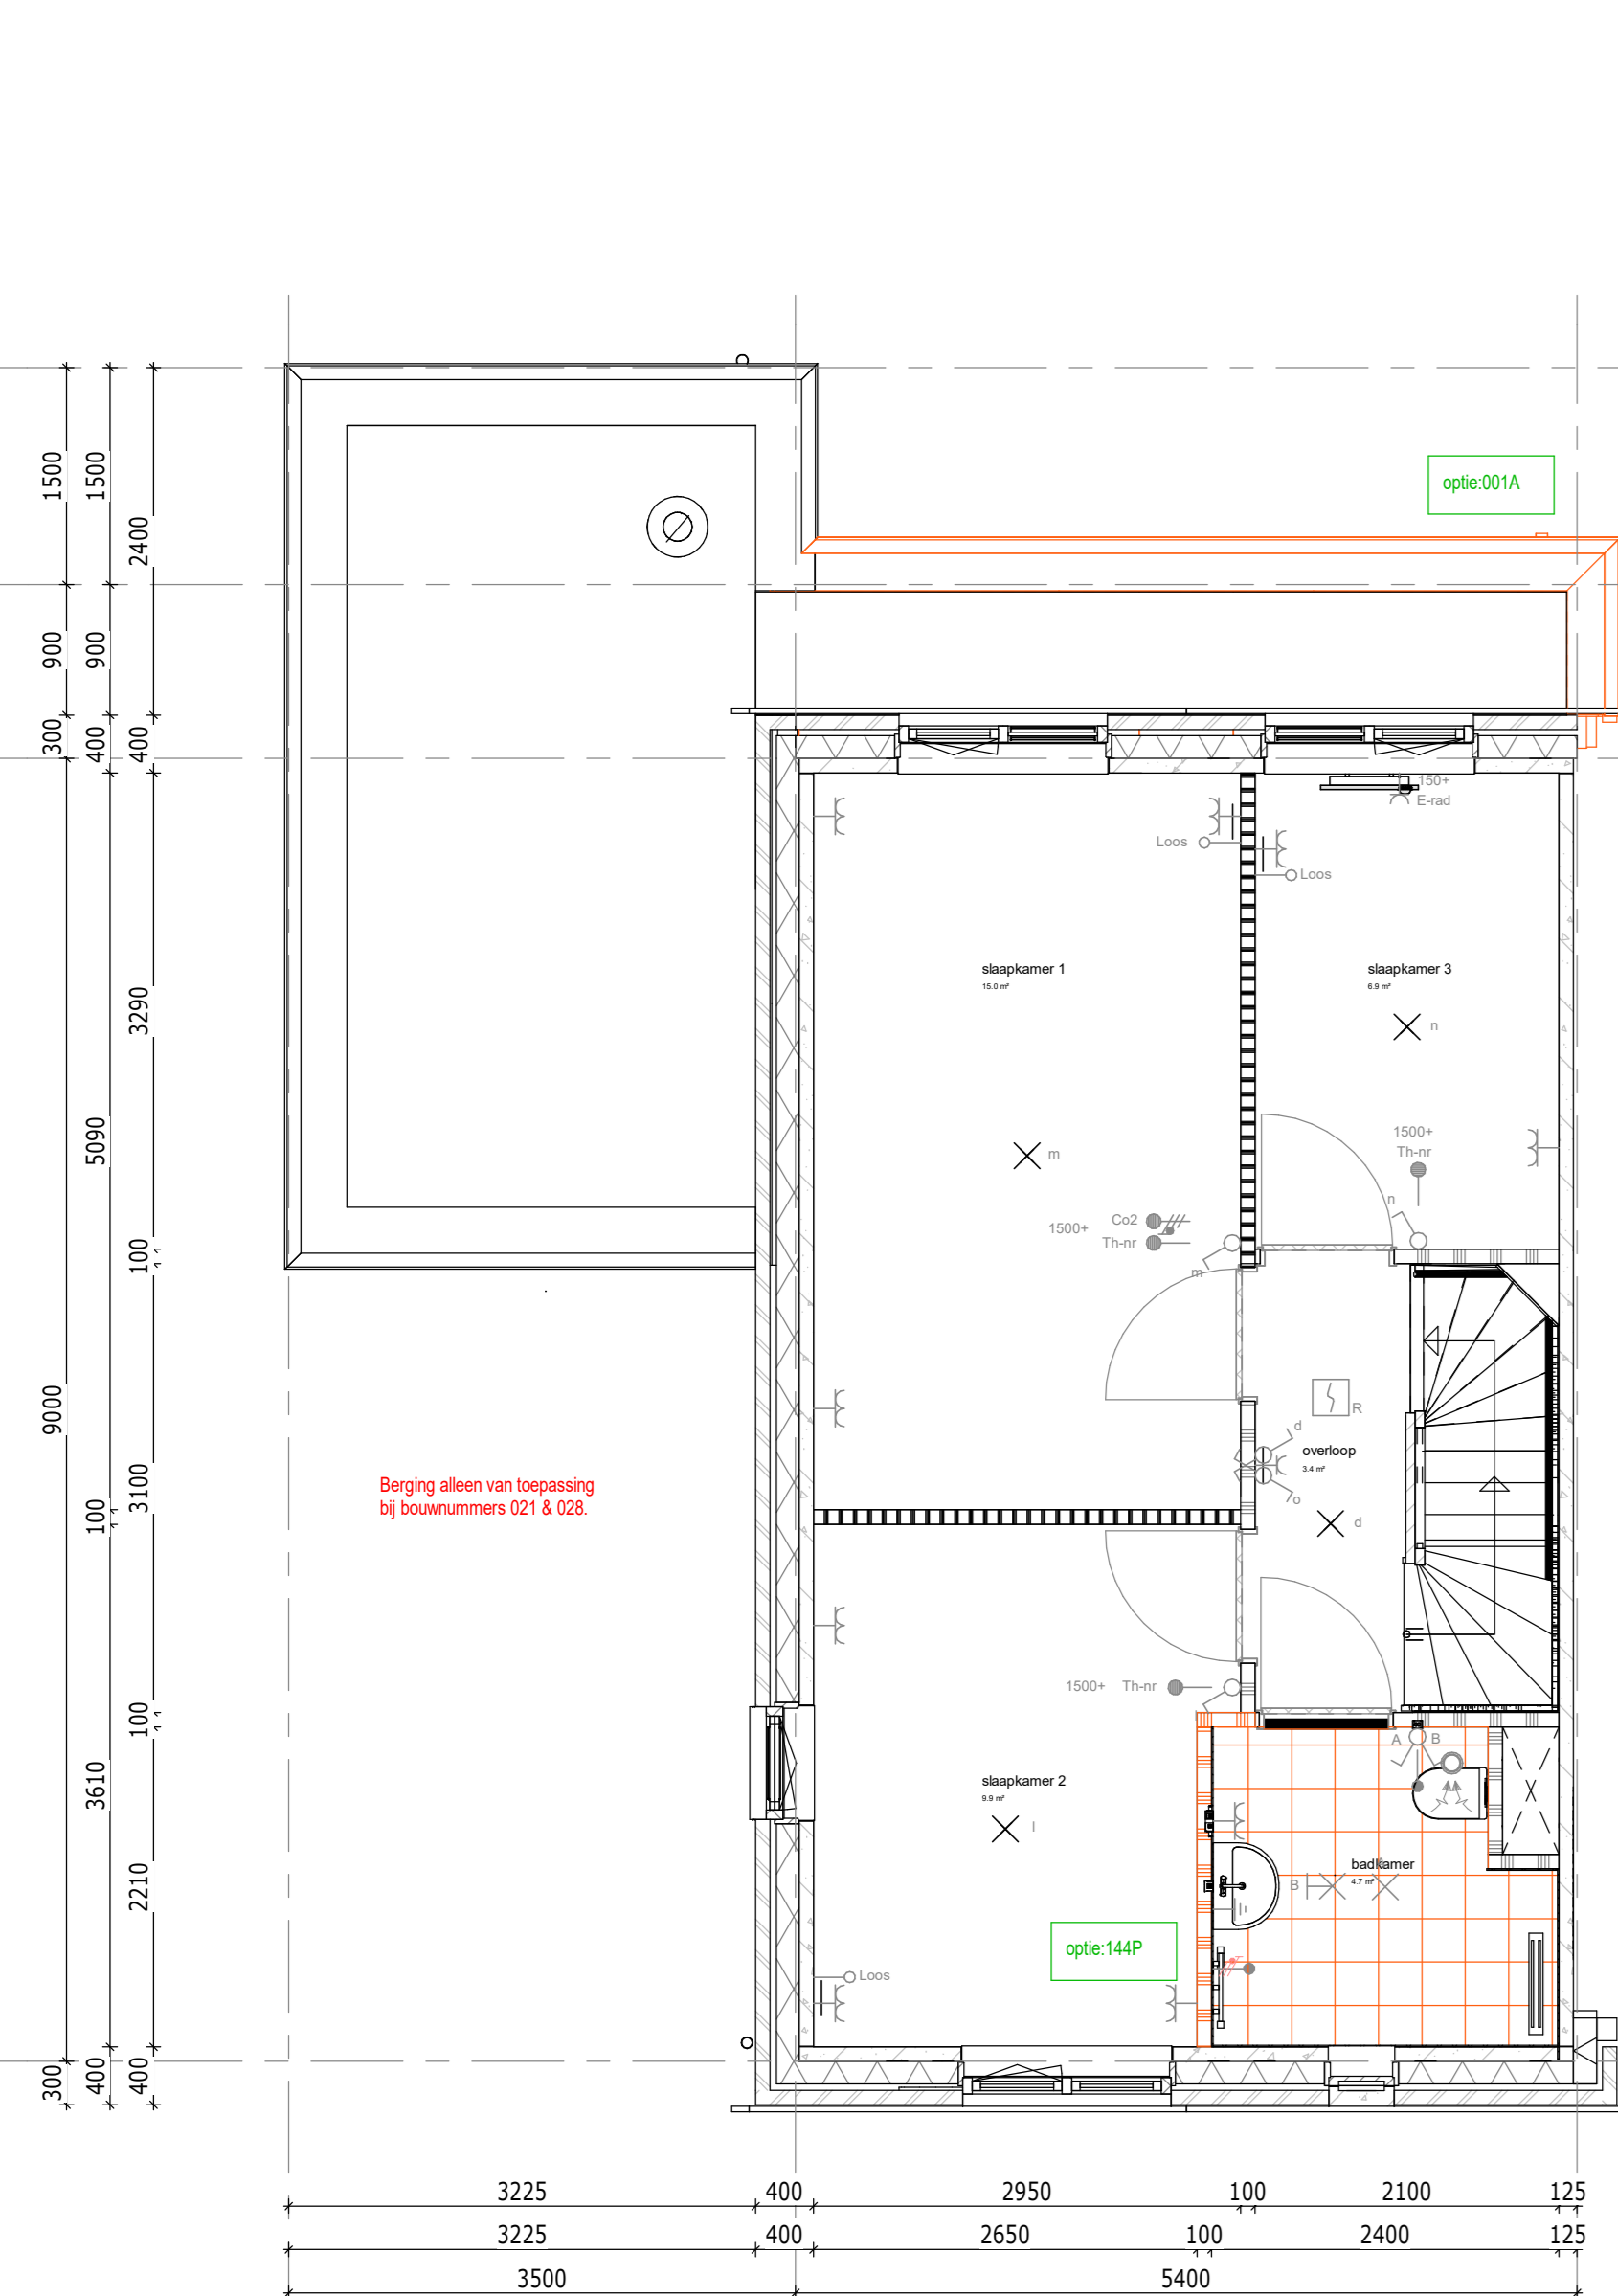

1e verdieping




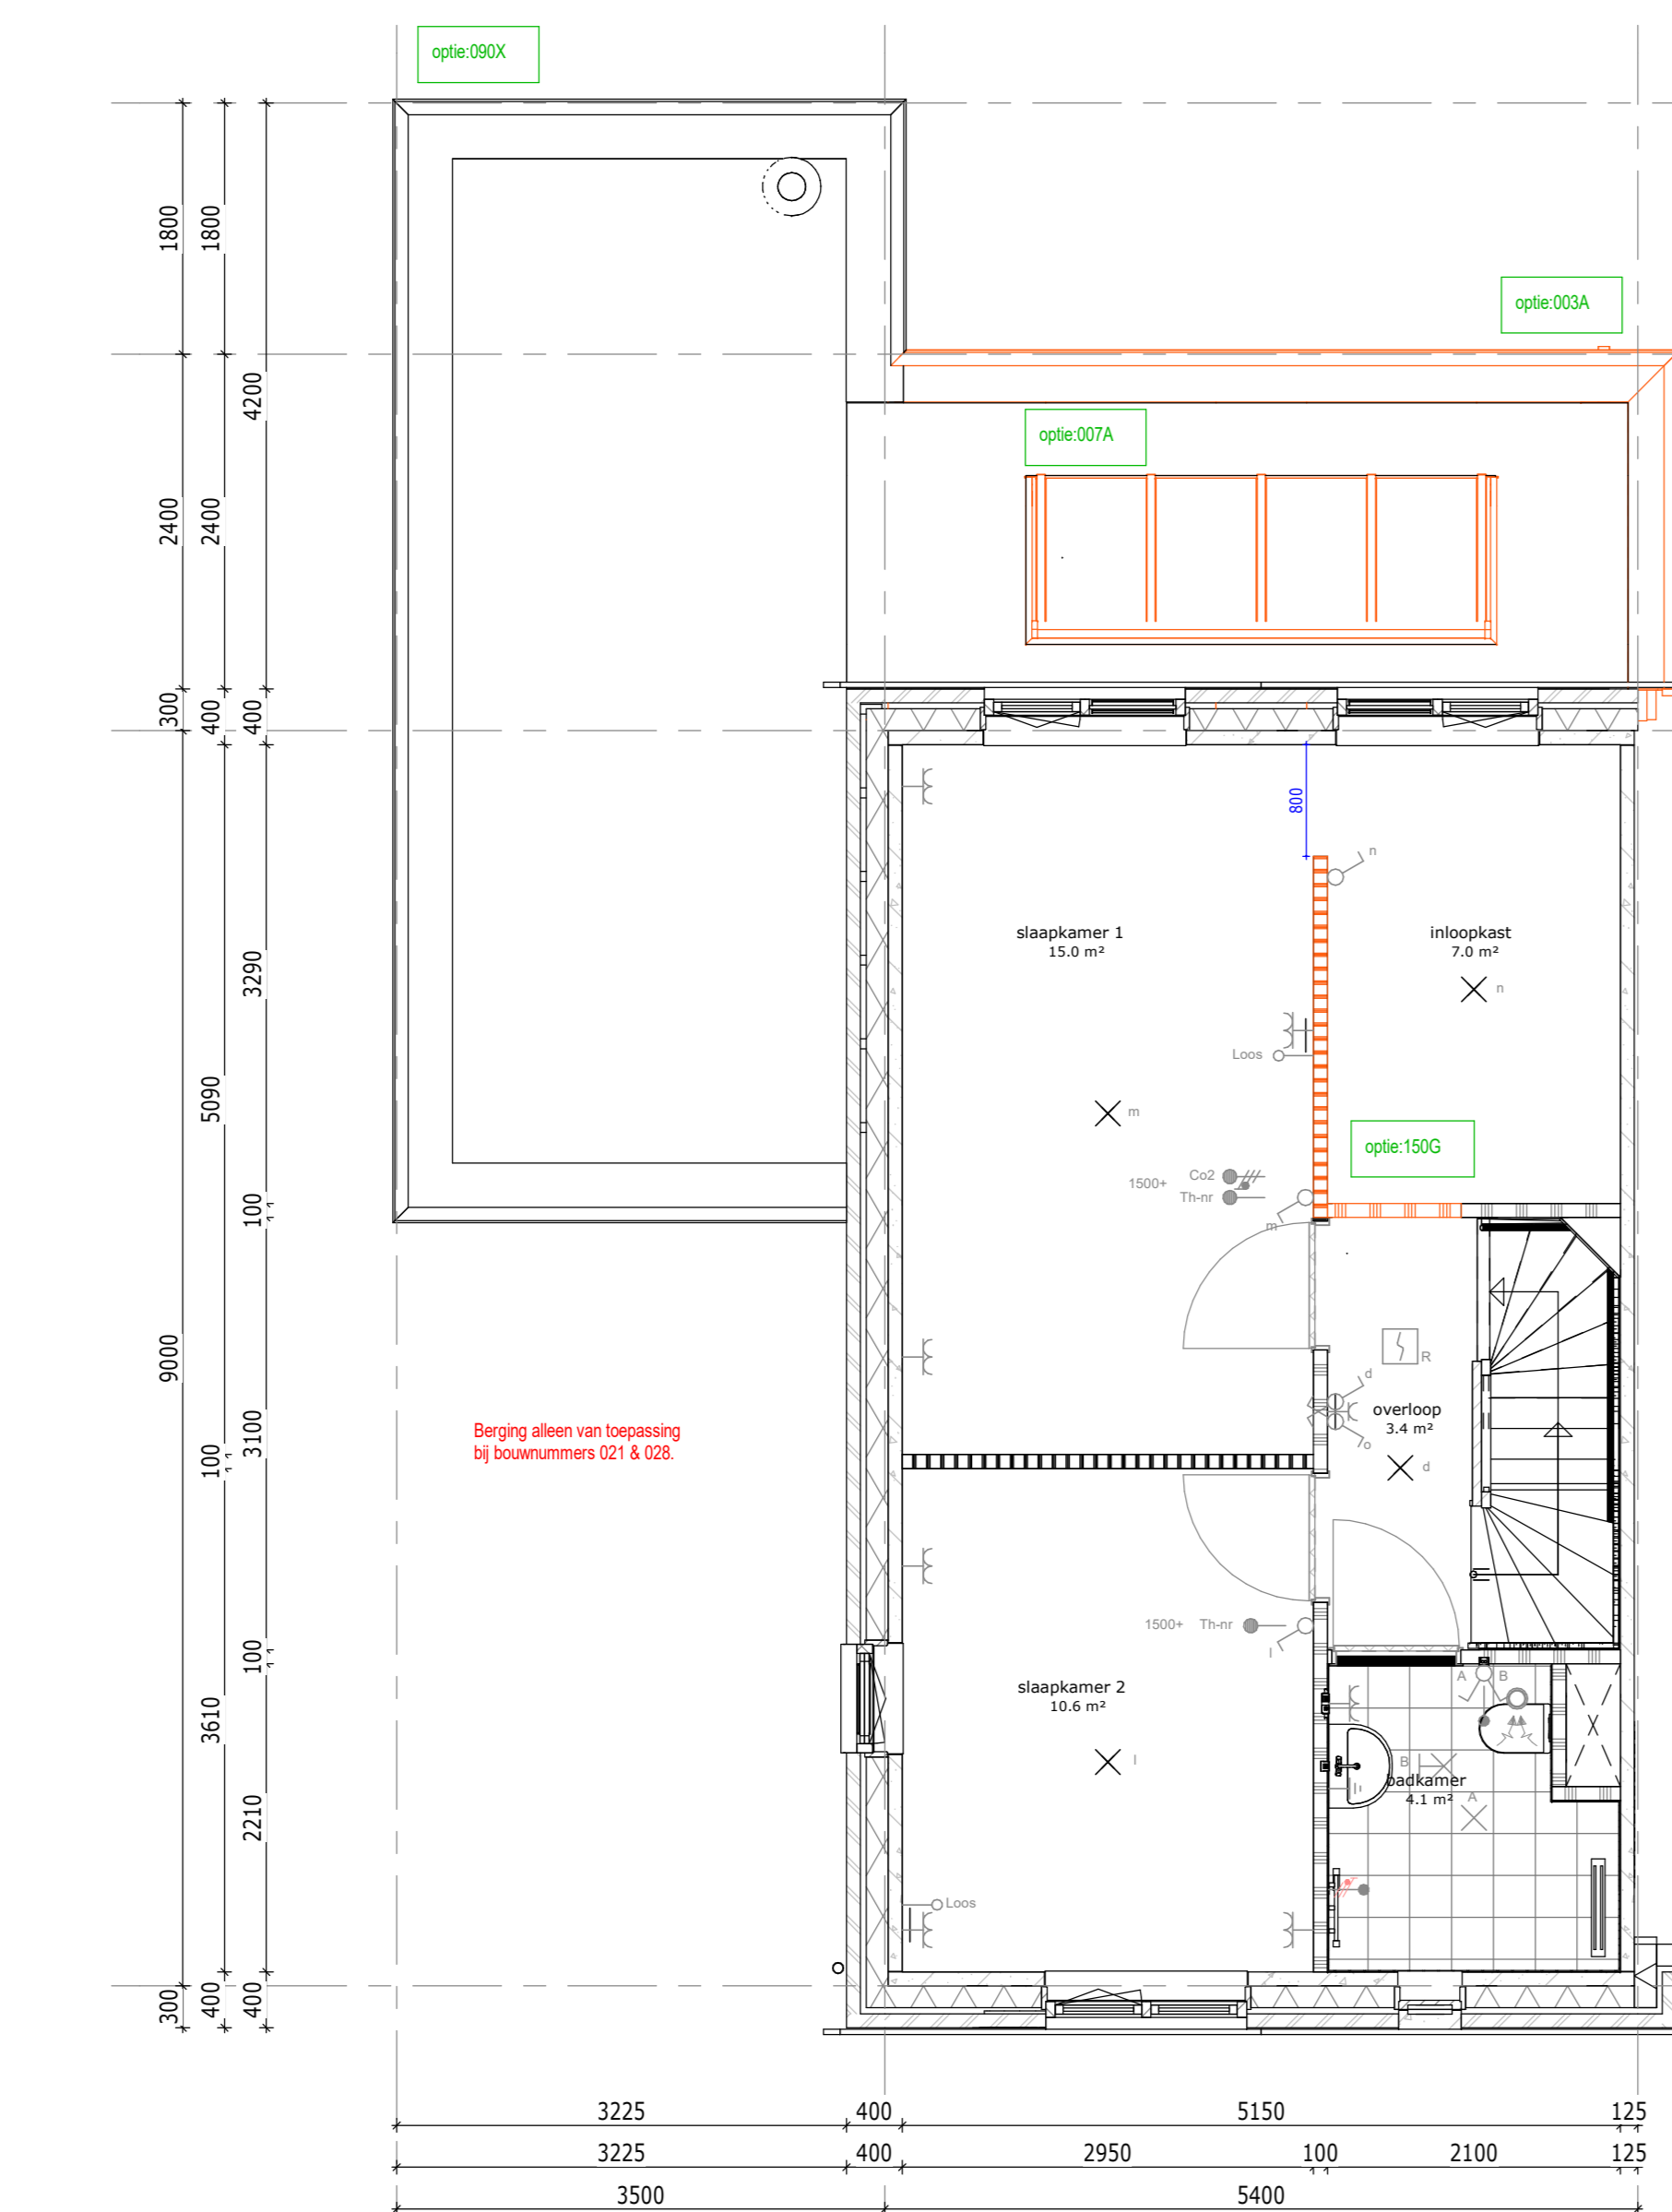

1e verdieping




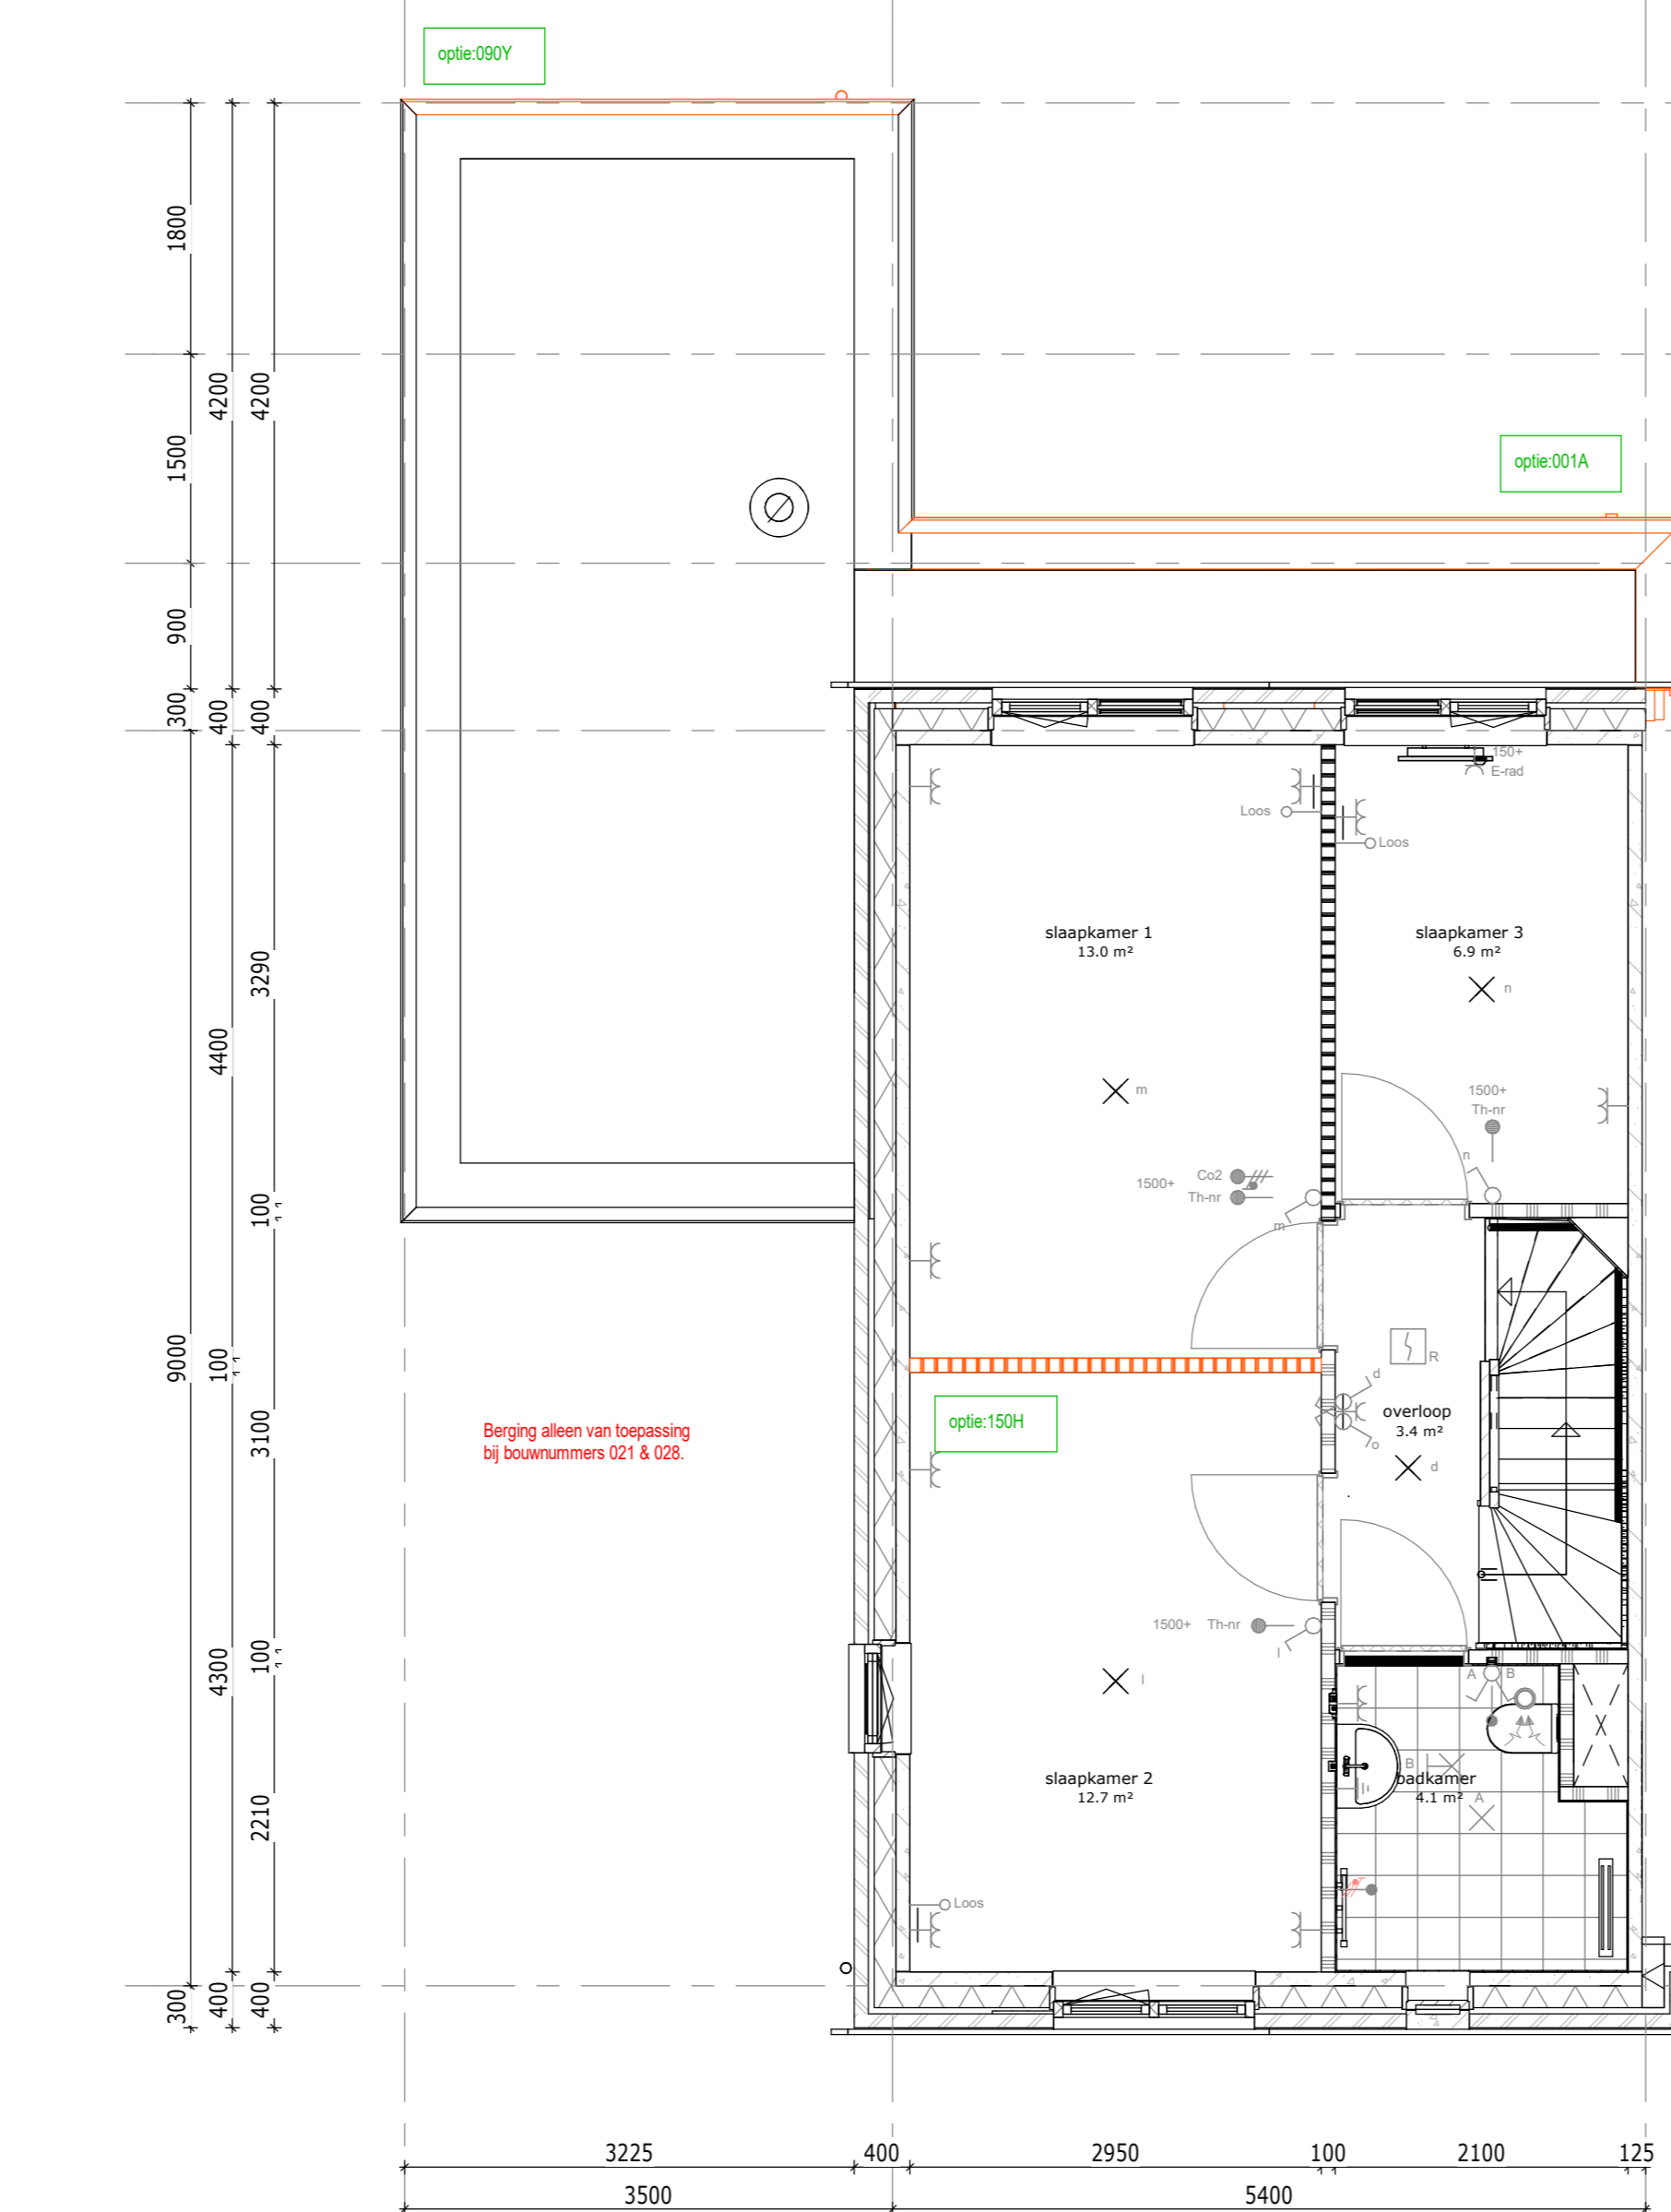

1e verdieping




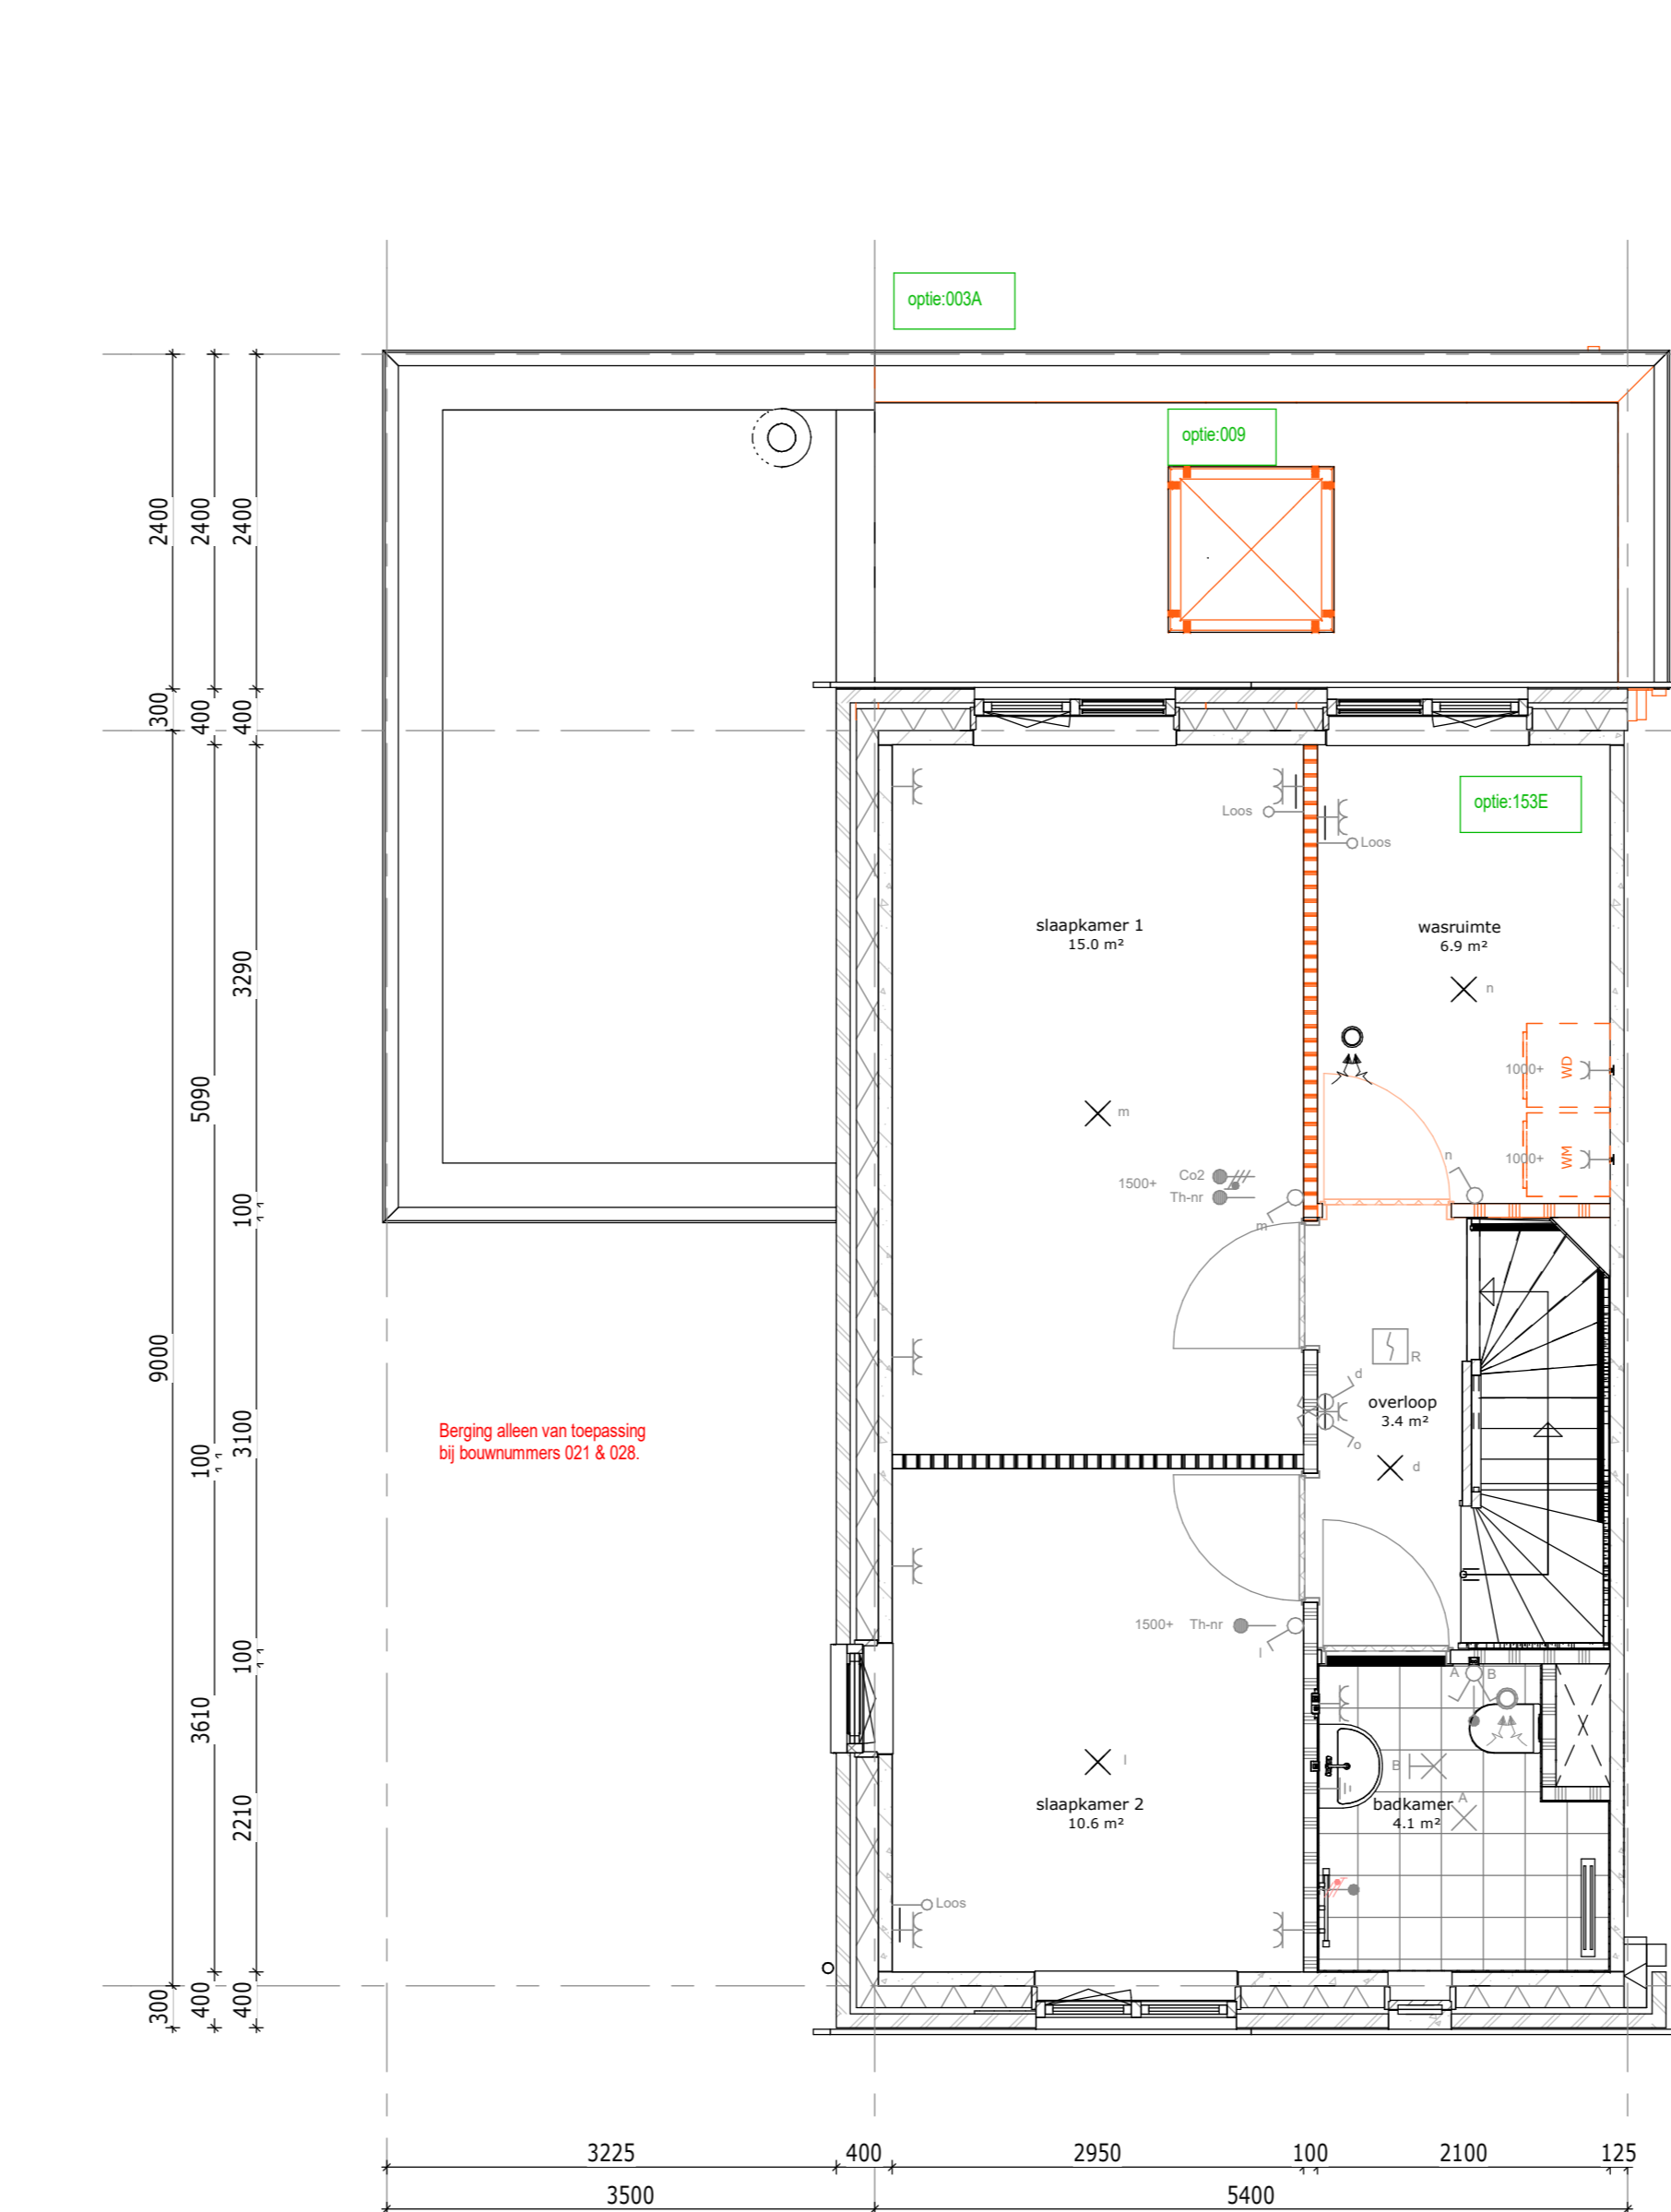

1e verdieping



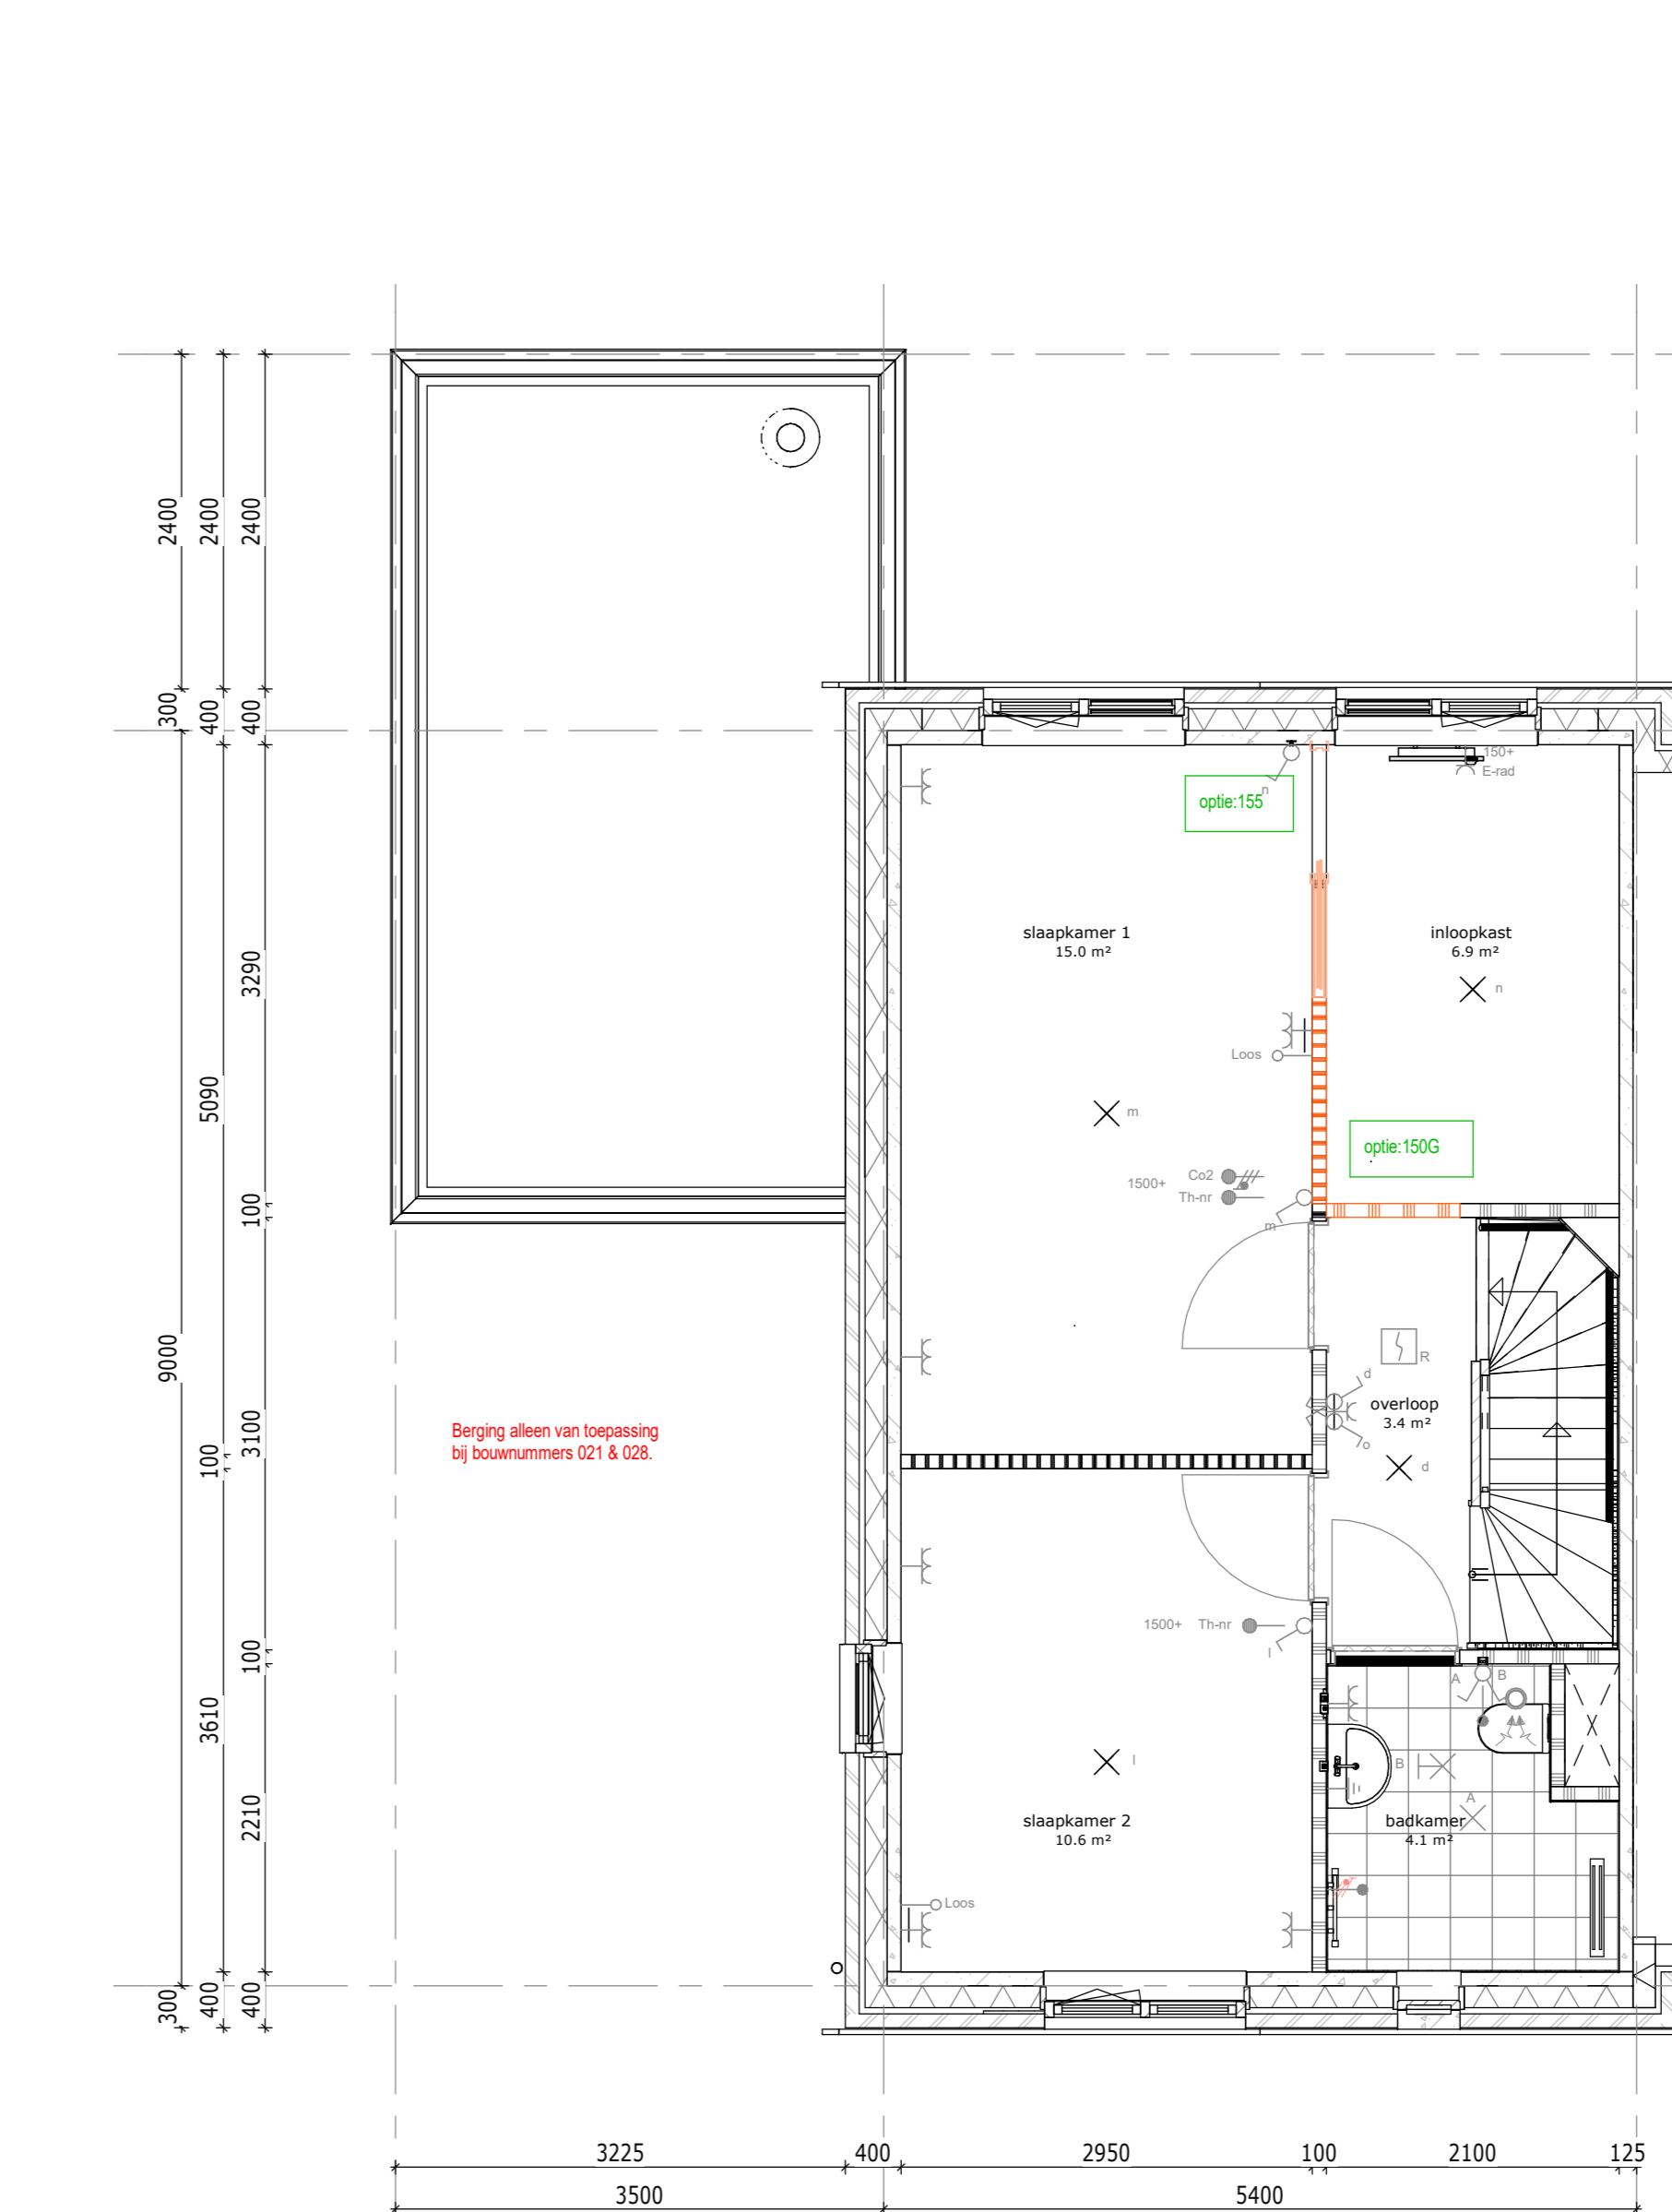

1e verdieping



Disclaimer
 Getekend zijn de buitengevels van Blok 10, voor buitengevels Blok 12, 13 en 15 zie verkooptekening.

De optekeningen zijn uitgewerkt voor de diverse bouwnummers. Het kan dan ook voorkomen dat de in de optekeningen afgebeelde gevels (voor- en zijgevel met gevelkwaliteit) niet overeenkomst met de werkelijke gevels conform de verkooptekening. Koper realiseert zich dat met de keuze van opties die gevel niet wijzigt, deze blijft conform de verkooptekening.

Renvooi opties

- Standard posties, afmeting etc. conform bouwkundige tekening woning
- Gewijzigde posties, afmeting etc. nadat optie gekozen is
- Nummer verwijzend koperkeuzelijst
- Zone b.v. zonnepanelen
- * Aantallen en posties zijn indicatief

Bouwnummers:
 001, 004, 010, 021, 028 & 031

De Pas fase 1
OPTIES - Begane grond & 1e verdieping - 5400x9000

werknnummer: **11067** tek.nr.: **06.618**
 datum: 23-06-2023 schaal: 1:50
 status: Definitief formaat: A40
 getekend: BIM-Afdeling