
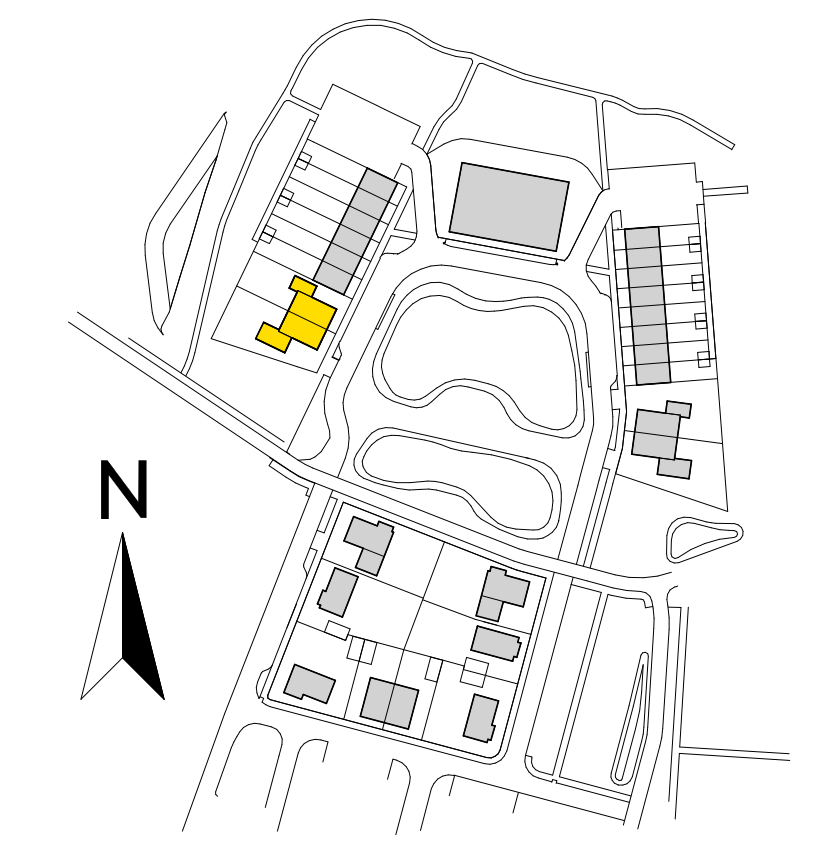


| RENOVOI ELEKTRA | | |
|-----------------|------------------------------|----------------------------|
| | signaalgever deurbel | hoogte: 2250+ |
| | beltrucker | hoogte: 1000+ |
| | rokmeter optisch | hoogte: plafond |
| | 1 polige schakelaar | hoogte: 1050+ |
| | wisselchakelaar | hoogte: 1050+ |
| | serieschakelaar | hoogte: 1000+ |
| | lichtaansluitpunt | hoogte: plafond |
| | wandlicht aansluitpunt | hoogte: zie bekering |
| | enkele wandcontactdoos | hoogte: 300+, zie bekering |
| | dub. wandcontactdoos hor. | hoogte: 300+, zie bekering |
| | enk. wandcontactdoos up | hoogte: 300+ |
| | leiding loos (control draad) | hoogte: 300+ |
| | leiding bedraad thermostat | hoogte: 1500+ |
| | leiding bedraad | hoogte: 300+ |
| | centraal aarpunt | hoogte: |
| | aansluitpunt 230V | hoogte: 1500+ |
| | perflex wcd 2x230V | hoogte: 650+ |
| | werkchakelaar 230V | hoogte: zie bekering |
| | werkchakelaar 400V | hoogte: zie bekering |

| RENOVOI BOUWKUNDIG | |
|--------------------|---|
| | Metselwerk |
| | Isolatie |
| | Betorwand |
| | Lichte scheidingwand 100 |
| | Lichte scheidingwand 100, geluidswerend |
| | Binnendeur met stalen kozijn |
| | Houten buitenkozijn |
| | brandscheiding 60 min WBDBo |

| RENOVOI W-INSTALLATIES | |
|------------------------|---|
| | Mechanische ventilatiebox |
| | Omvormer voor zonne-energie |
| | ruimte wordt verwarmt middels vloerverwarming, lage temperatuur |
| | vloerverwarming-verdelers |
| | afzuigventiel MV |
| | wandafzuigventiel MV |



| AFKORTINGEN | |
|-------------|------------------------------|
| Afz | afzugkap |
| b | boiler |
| Combi | combinagnetron |
| Co2 | Co2 meter |
| E-rad | badkamer radiator |
| Hh | wod algemeen (huishoudelijk) |
| KK | koelkast |
| Wp | waterpomp |
| MV | mechanische ventilatie |
| FV | zonnepanelen |
| Th | thermostaat |
| v.v.v. | verdelers vloerverwarming |
| Vw | vuilwasser |
| WD | wasdroger |
| WM | wasmachine |

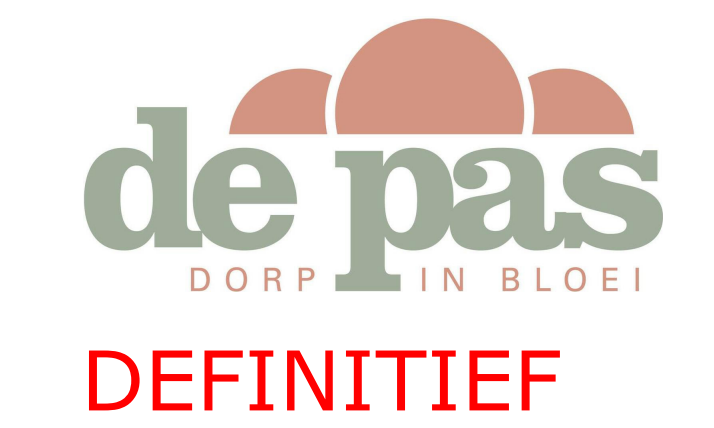

Kadastrale gemeente: Eist
 Sectie: N
 Nummer: 7152

De Pas fase 2 werknr.: 11090
 Begane grond en eerste verdieping - blok 01 bloknr.: 01

tek.nr.: 01.210 datum: 15-12-2023
 schaal: 1:50 wijziging:
 formaat: 1350x594
 getekend: PJO (Trebbe)

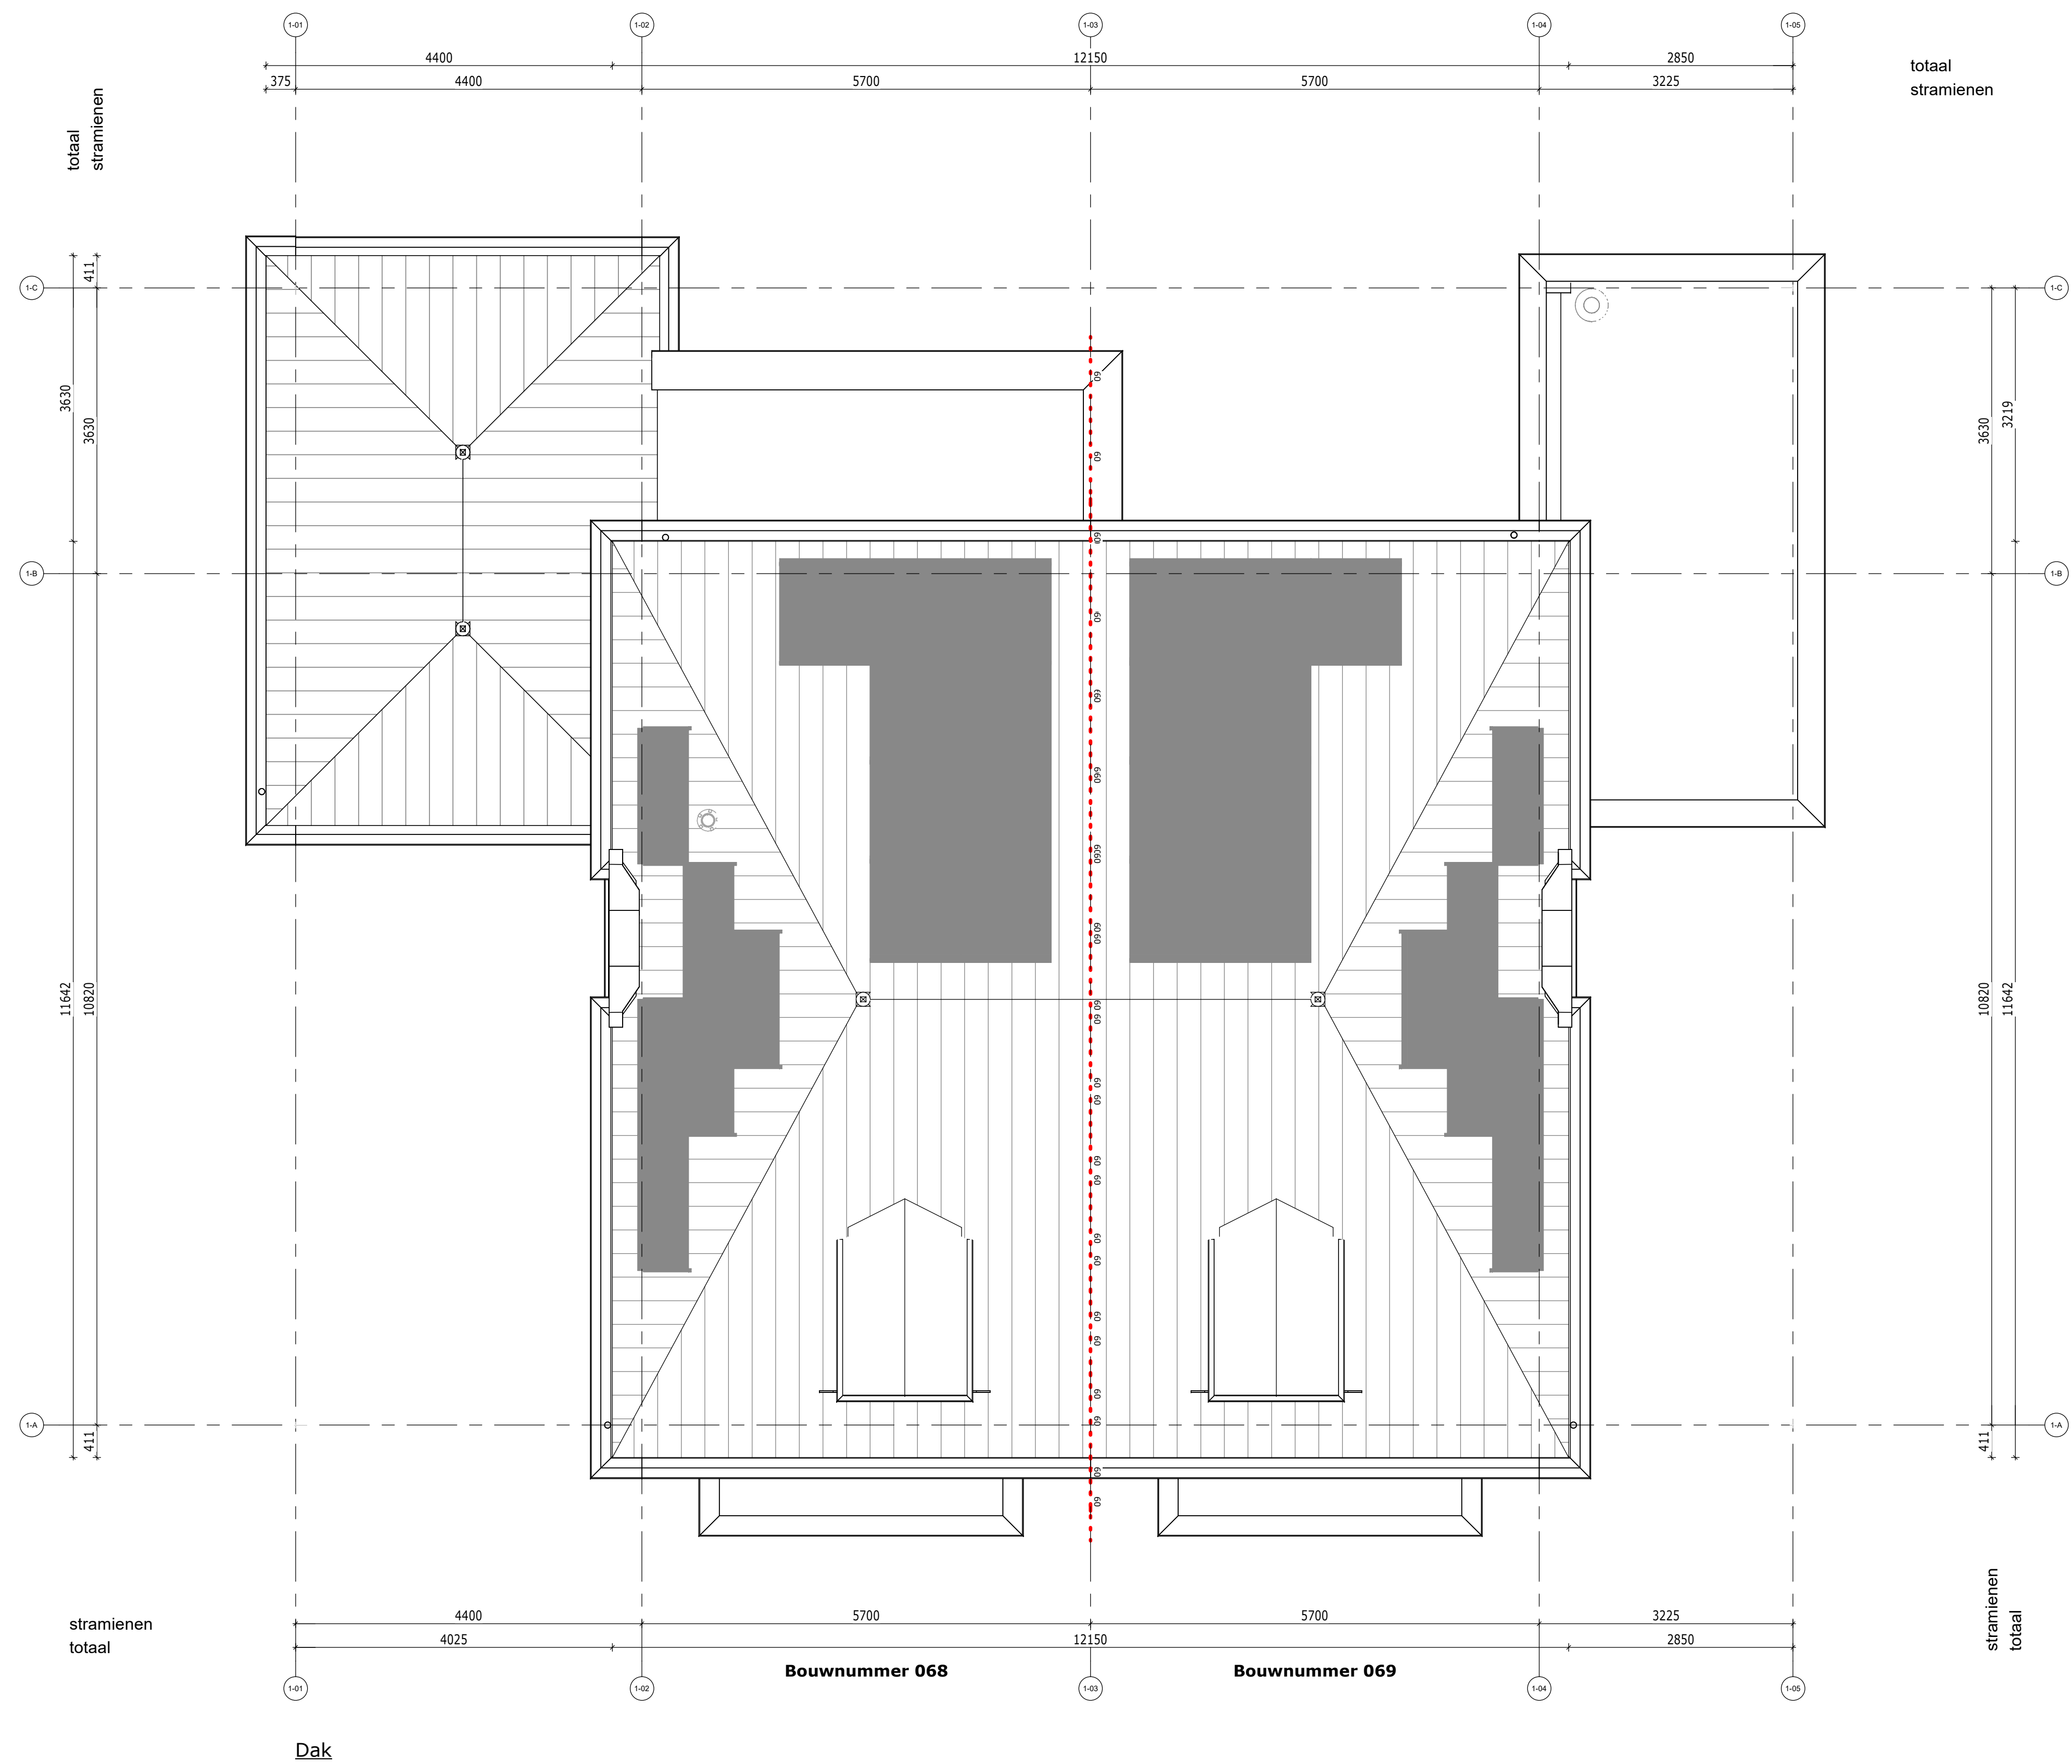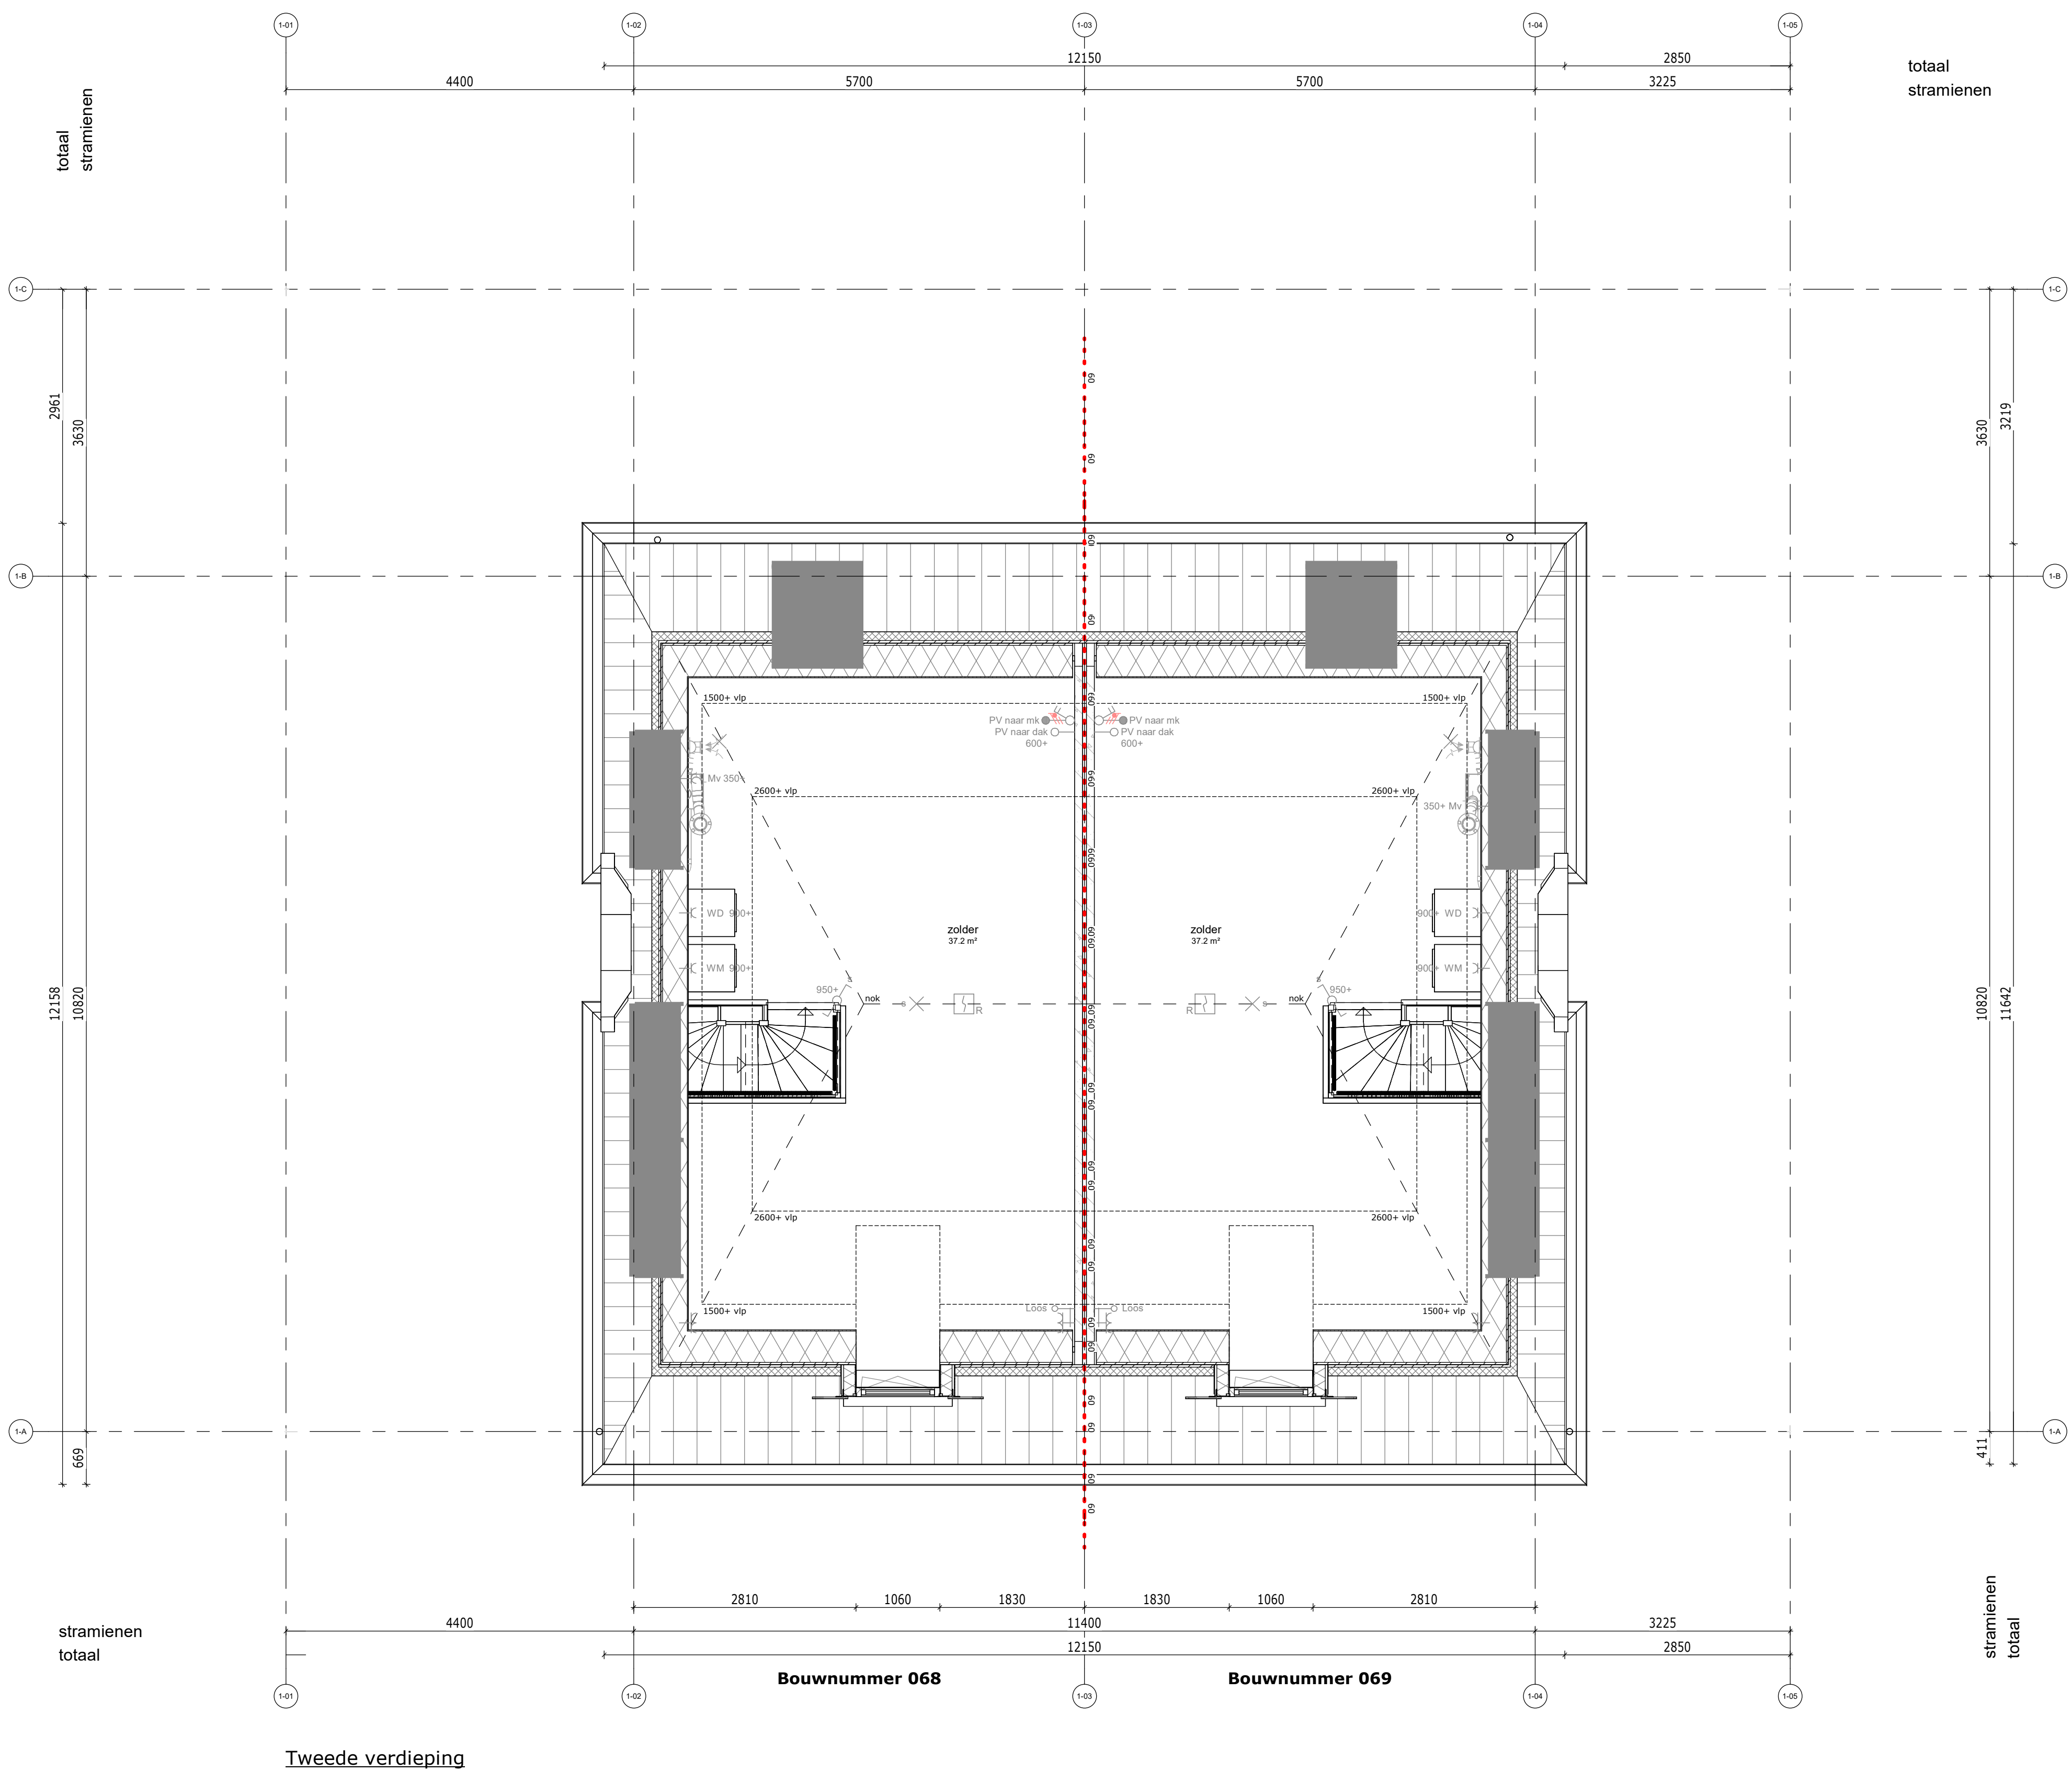


| RENOVOOI ELEKTRA | |
|------------------|--|
| | signaalgever deurbel hoogte, 2250+. |
| | breker hoogte, 1050+. |
| | rokmeter optisch hoogte, plafond. |
| | 1 polige schakelaar hoogte, 1050+. |
| | wisselschakelaar hoogte, 1050+. |
| | serieschakelaar hoogte, 1050+. |
| | lichtaansluitpunt hoogte, plafond. |
| | wandlicht aansluitpunt hoogte, zie tekening. |
| | enkele wandcontactdoos hoogte, 300+ zie tekening. |
| | dub. wandcontactdoos hor. hoogte, 300+ zie tekening. |
| | enk. wandcontactdoos up hoogte, 300+. |
| | leiding loos (controle draad) hoogte, 300+. |
| | leiding bedraad thermostaat hoogte, 1500+. |
| | leiding bedraad hoogte, 300+. |
| | centraal aerpunt hoogte. |
| | aansluitpunt 230V hoogte, 1500+. |
| | profiel wcod 2x230V hoogte, 650+. |
| | werkschakelaar 230V hoogte, zie tekening. |
| | werkschakelaar 400V hoogte, zie tekening. |

Zone 1 & v. aanspreken
* Aantalen en posities zijn indicatief

| RENOVOOI BOUWKWISSEL | |
|----------------------|--|
| | Metselwerk |
| | Isolatie |
| | Betonwand |
| | Lichte scheidingwand 100 |
| | Lichte scheidingwand 100, geluïdwerend |
| | Binnendeur met stalen kozijn |
| | Houten buitenkozijn |
| | brandscheiding 60 min WBDBo |

| RENOVOOI W-INSTALLATIES | |
|-------------------------|---|
| | Mechanische ventilatiebox |
| | Omvormer voor zonne-energie |
| | ruimte wordt verwarmt middels vloerverwarming, lage temperatuur |
| | vloerverwarming-verdeler |
| | afzuigventiel MV |
| | wandafzuigventiel MV |


| AFKORTINGEN | |
|-------------|------------------------------|
| Afz | afzuigkap |
| B | boiler |
| Comb1 | combinatiewaarmeter |
| Co2 | CO2 meetster |
| E-rad | badkamer radiator |
| Hh | wcd algemeen (huishoudelijk) |
| KK | koelkast |
| Wp | waterpomp |
| MV | mechanische ventilatie |
| PV | zonnepanelen |
| Th | thermostaat |
| v.v.v. | verdelers vloerverwarming |
| Vw | wasbakwastert |
| WD | wastdroger |
| WM | wasmachine |

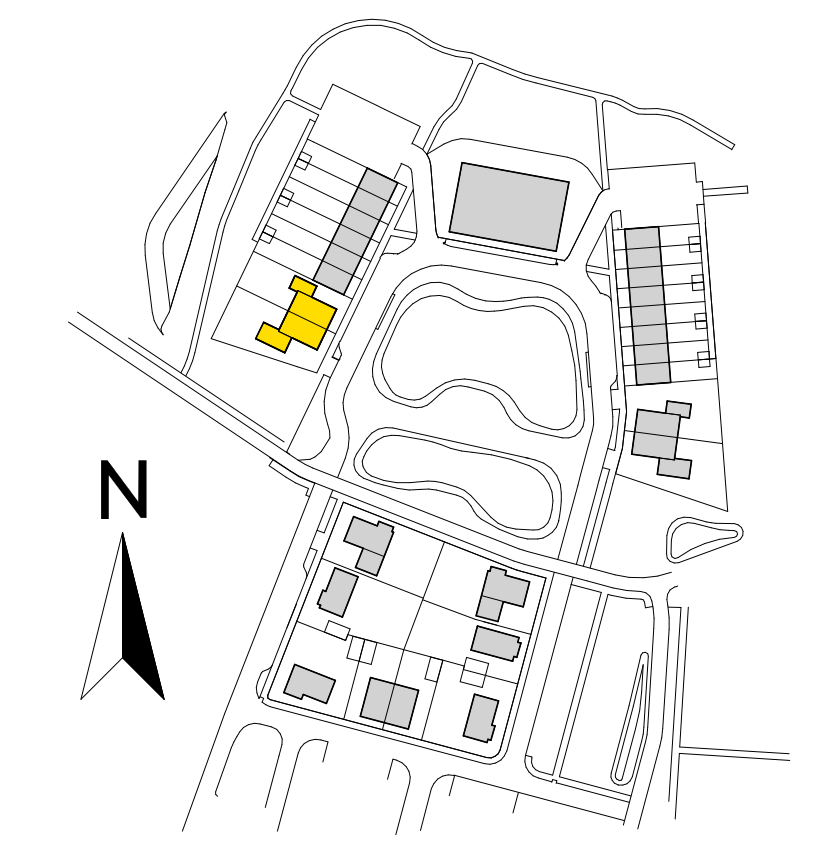

Kadastrale gemeente: Elst
Sectie: N
Nummer: 7152

De Pas fase 2 werknr.: 11090
Tweede verdieping en dak - bloknr.: 01
blok 01

tek.nr.: 01.211 datum: 15-12-2023
schaal: 1:50 wijziging:
formaat: 1350x594
getekend: PJO (Trebbe)

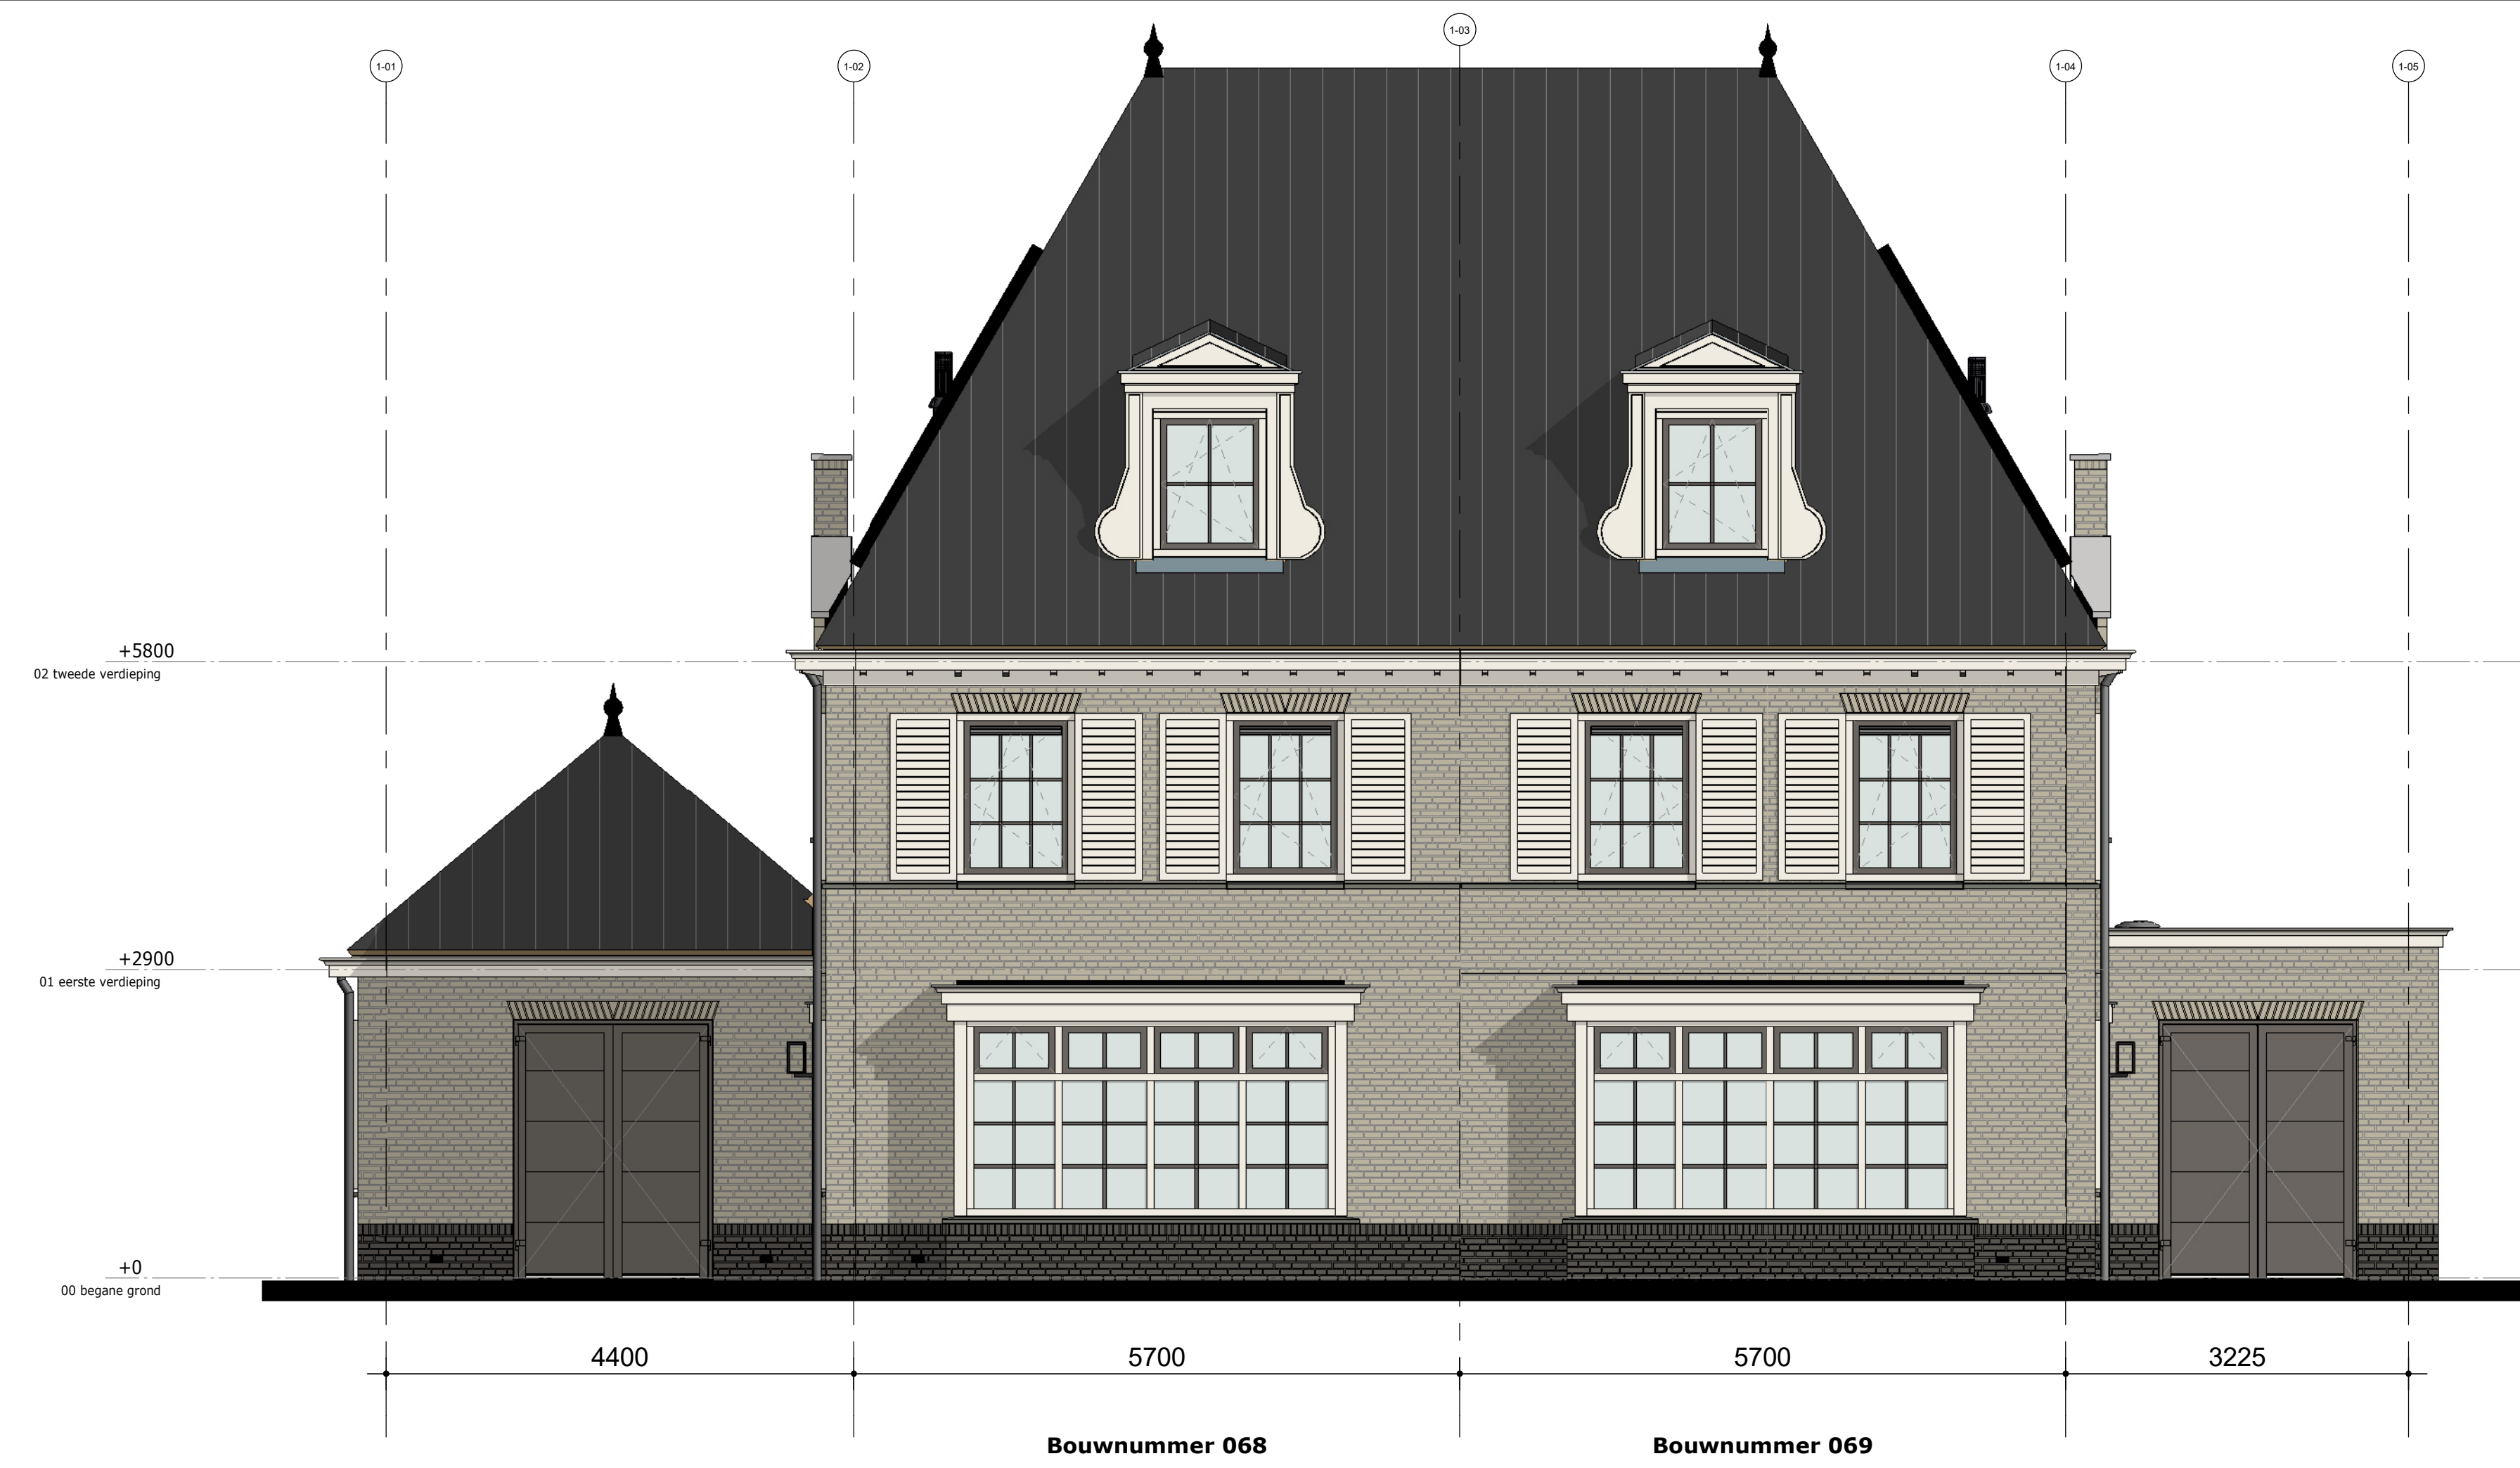

Voorgevel



Rechter zijgevel



Achtergevel



Linker zijgevel


Disclaimer

■ = Zone Lbv zonnepanelen
 * Aantallen en posities zijn indicatief



DEFINITIEF

De Pas fase 2
 Gevels blok 01

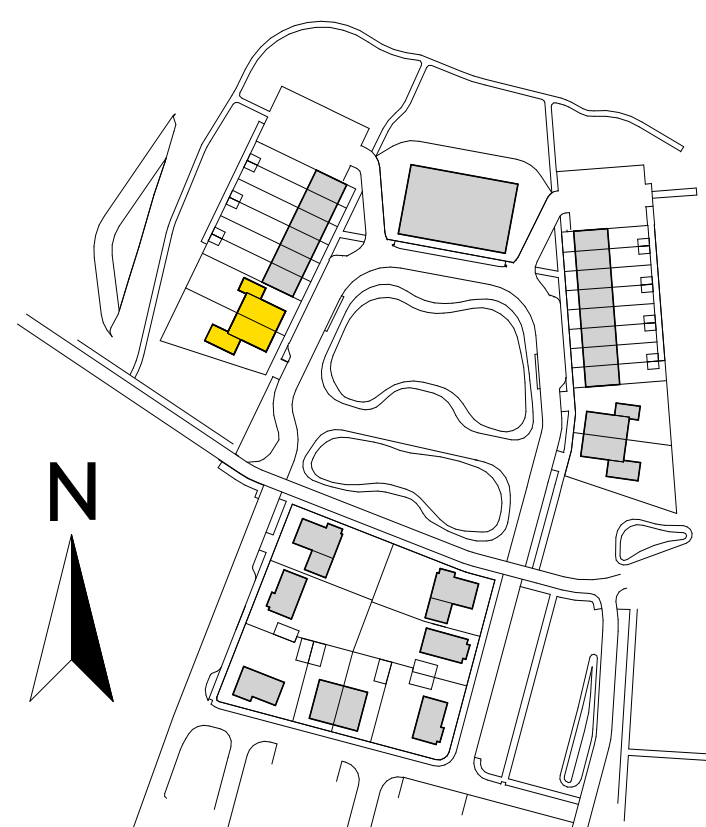

Kadastrale gemeente: Elst
 Sectie: N
 Nummer: 7152


tek.nr.: 01.301
 schaal: 1:50
 formaat: 1350x594
 getekend: PJO (Trebbe)

werknr.: 11090
 bloknr.: 01


datum: 15-12-2023
 wijziging:

Trebbe NoordOost B.V.
 telefoon: 088 259 00 00
 website: www.trebbe.nl




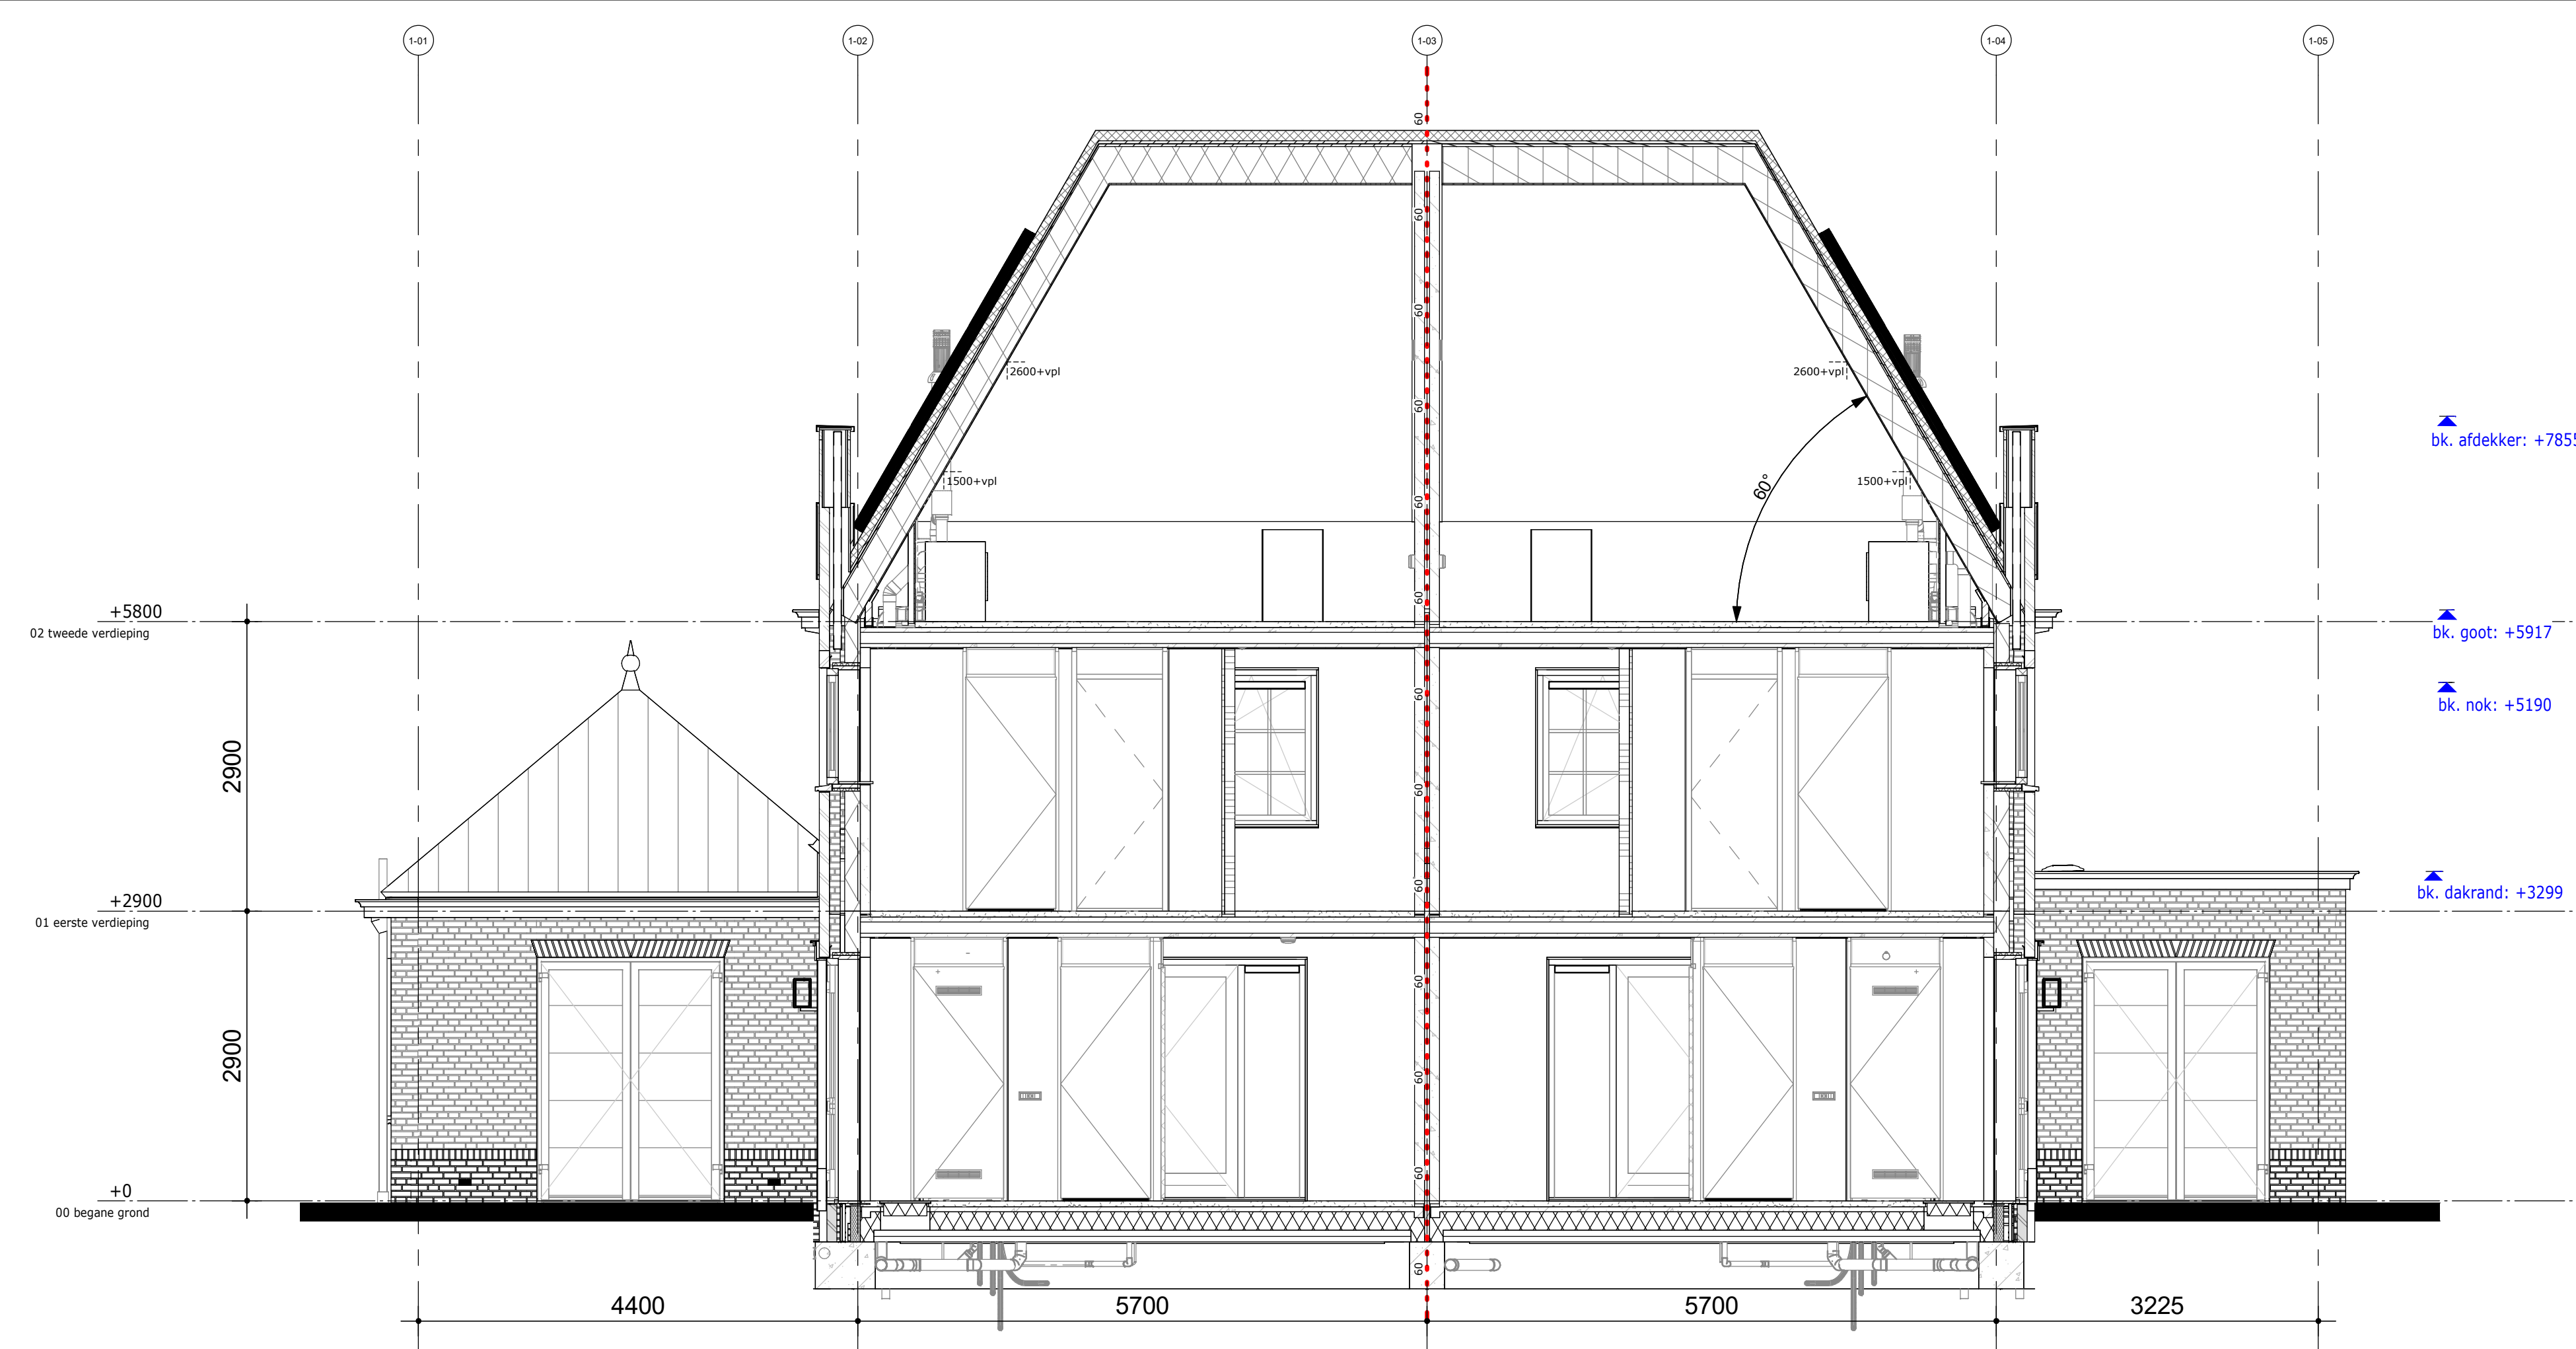


Dwarsdoorsnede

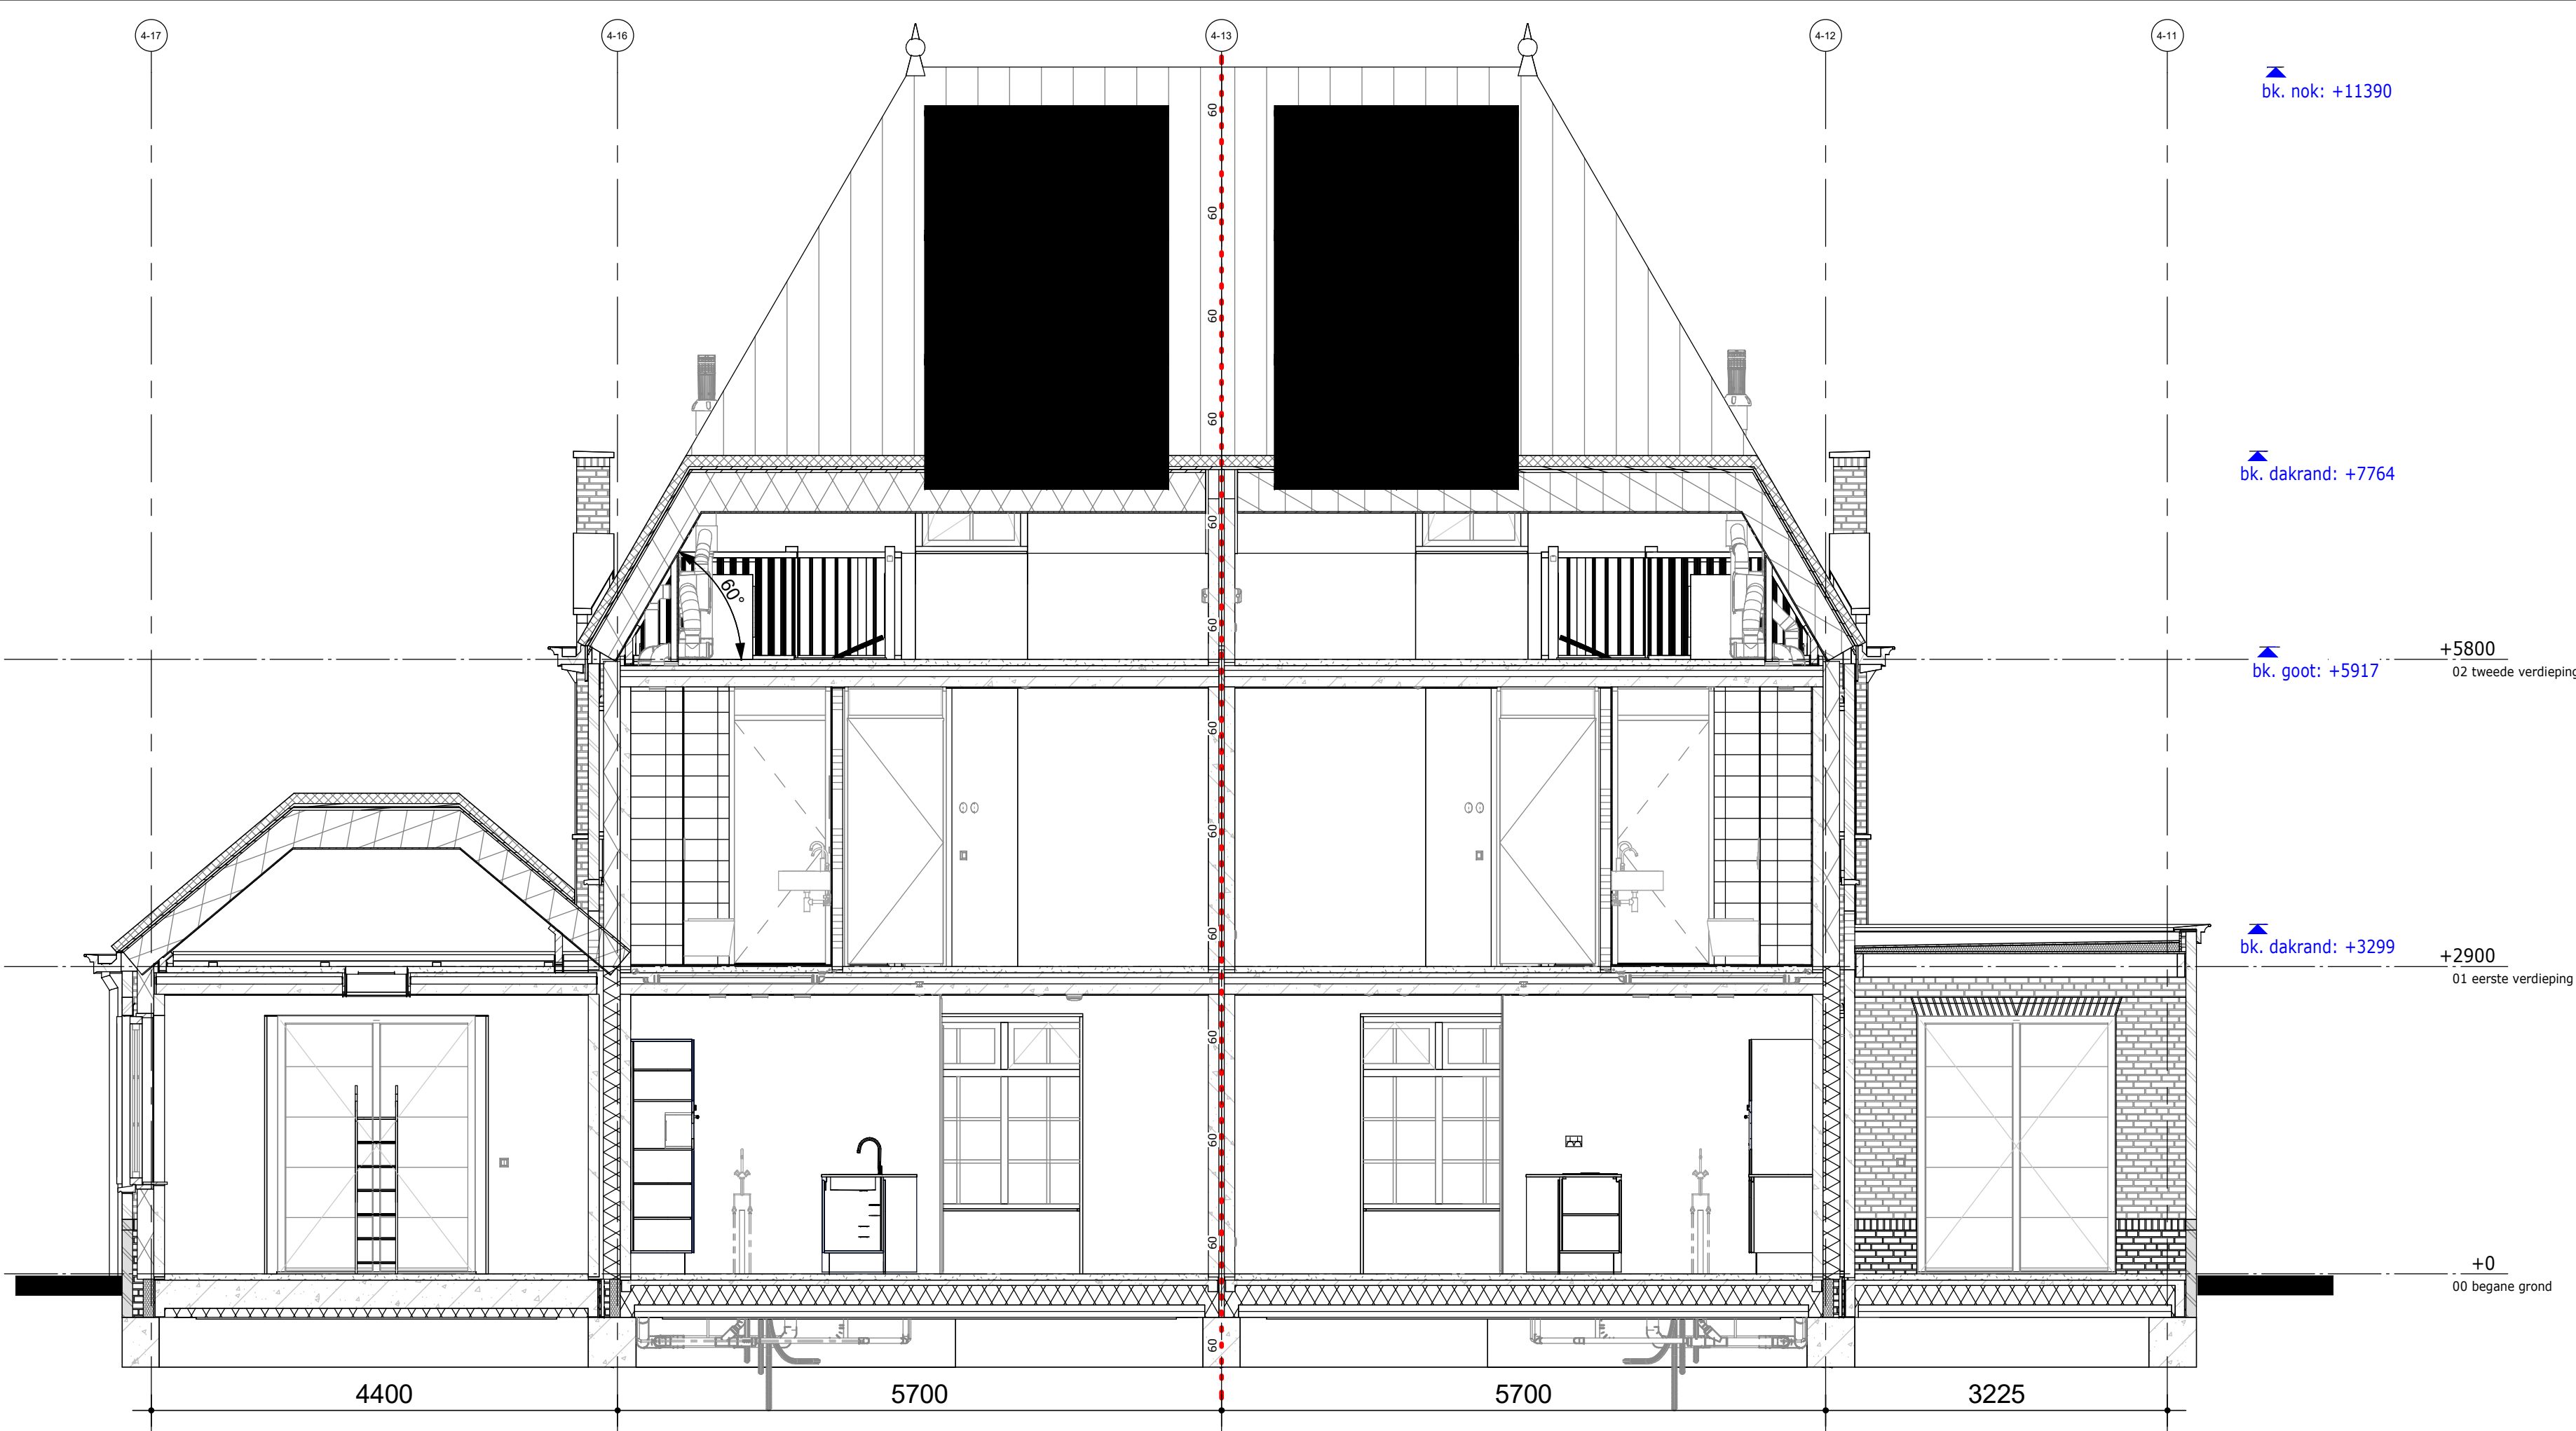

Dwarsdoorsnede

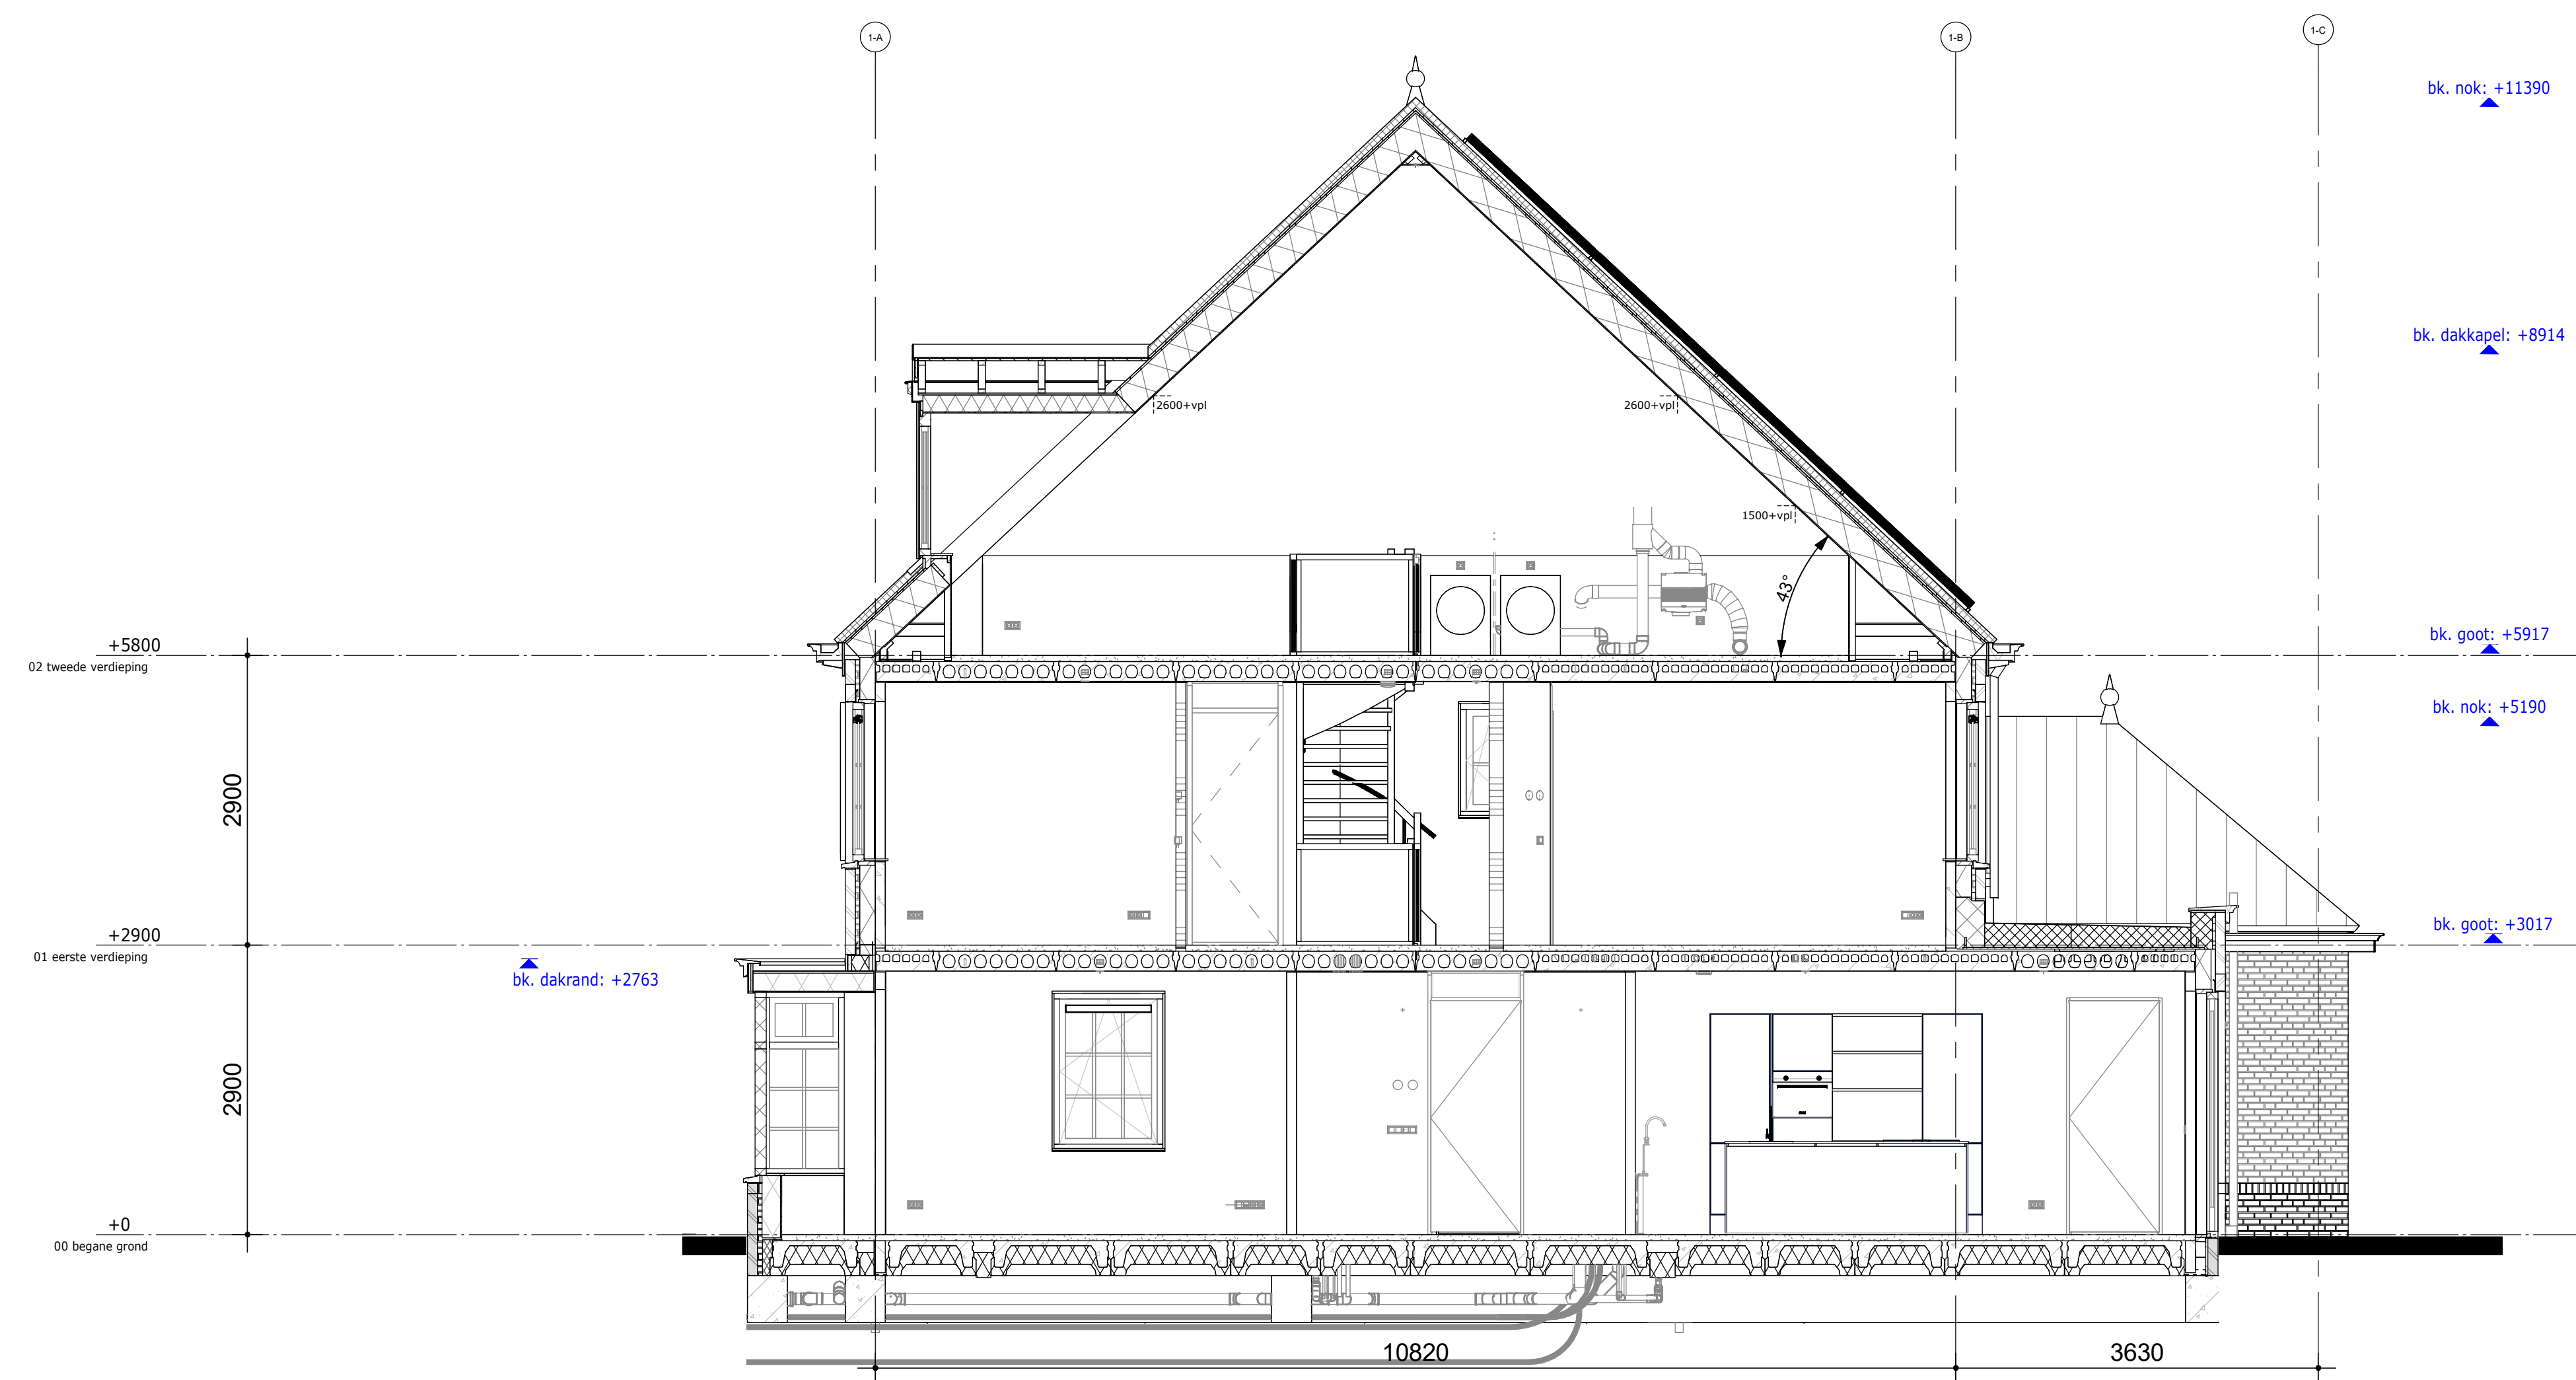


Langsdoorsnede

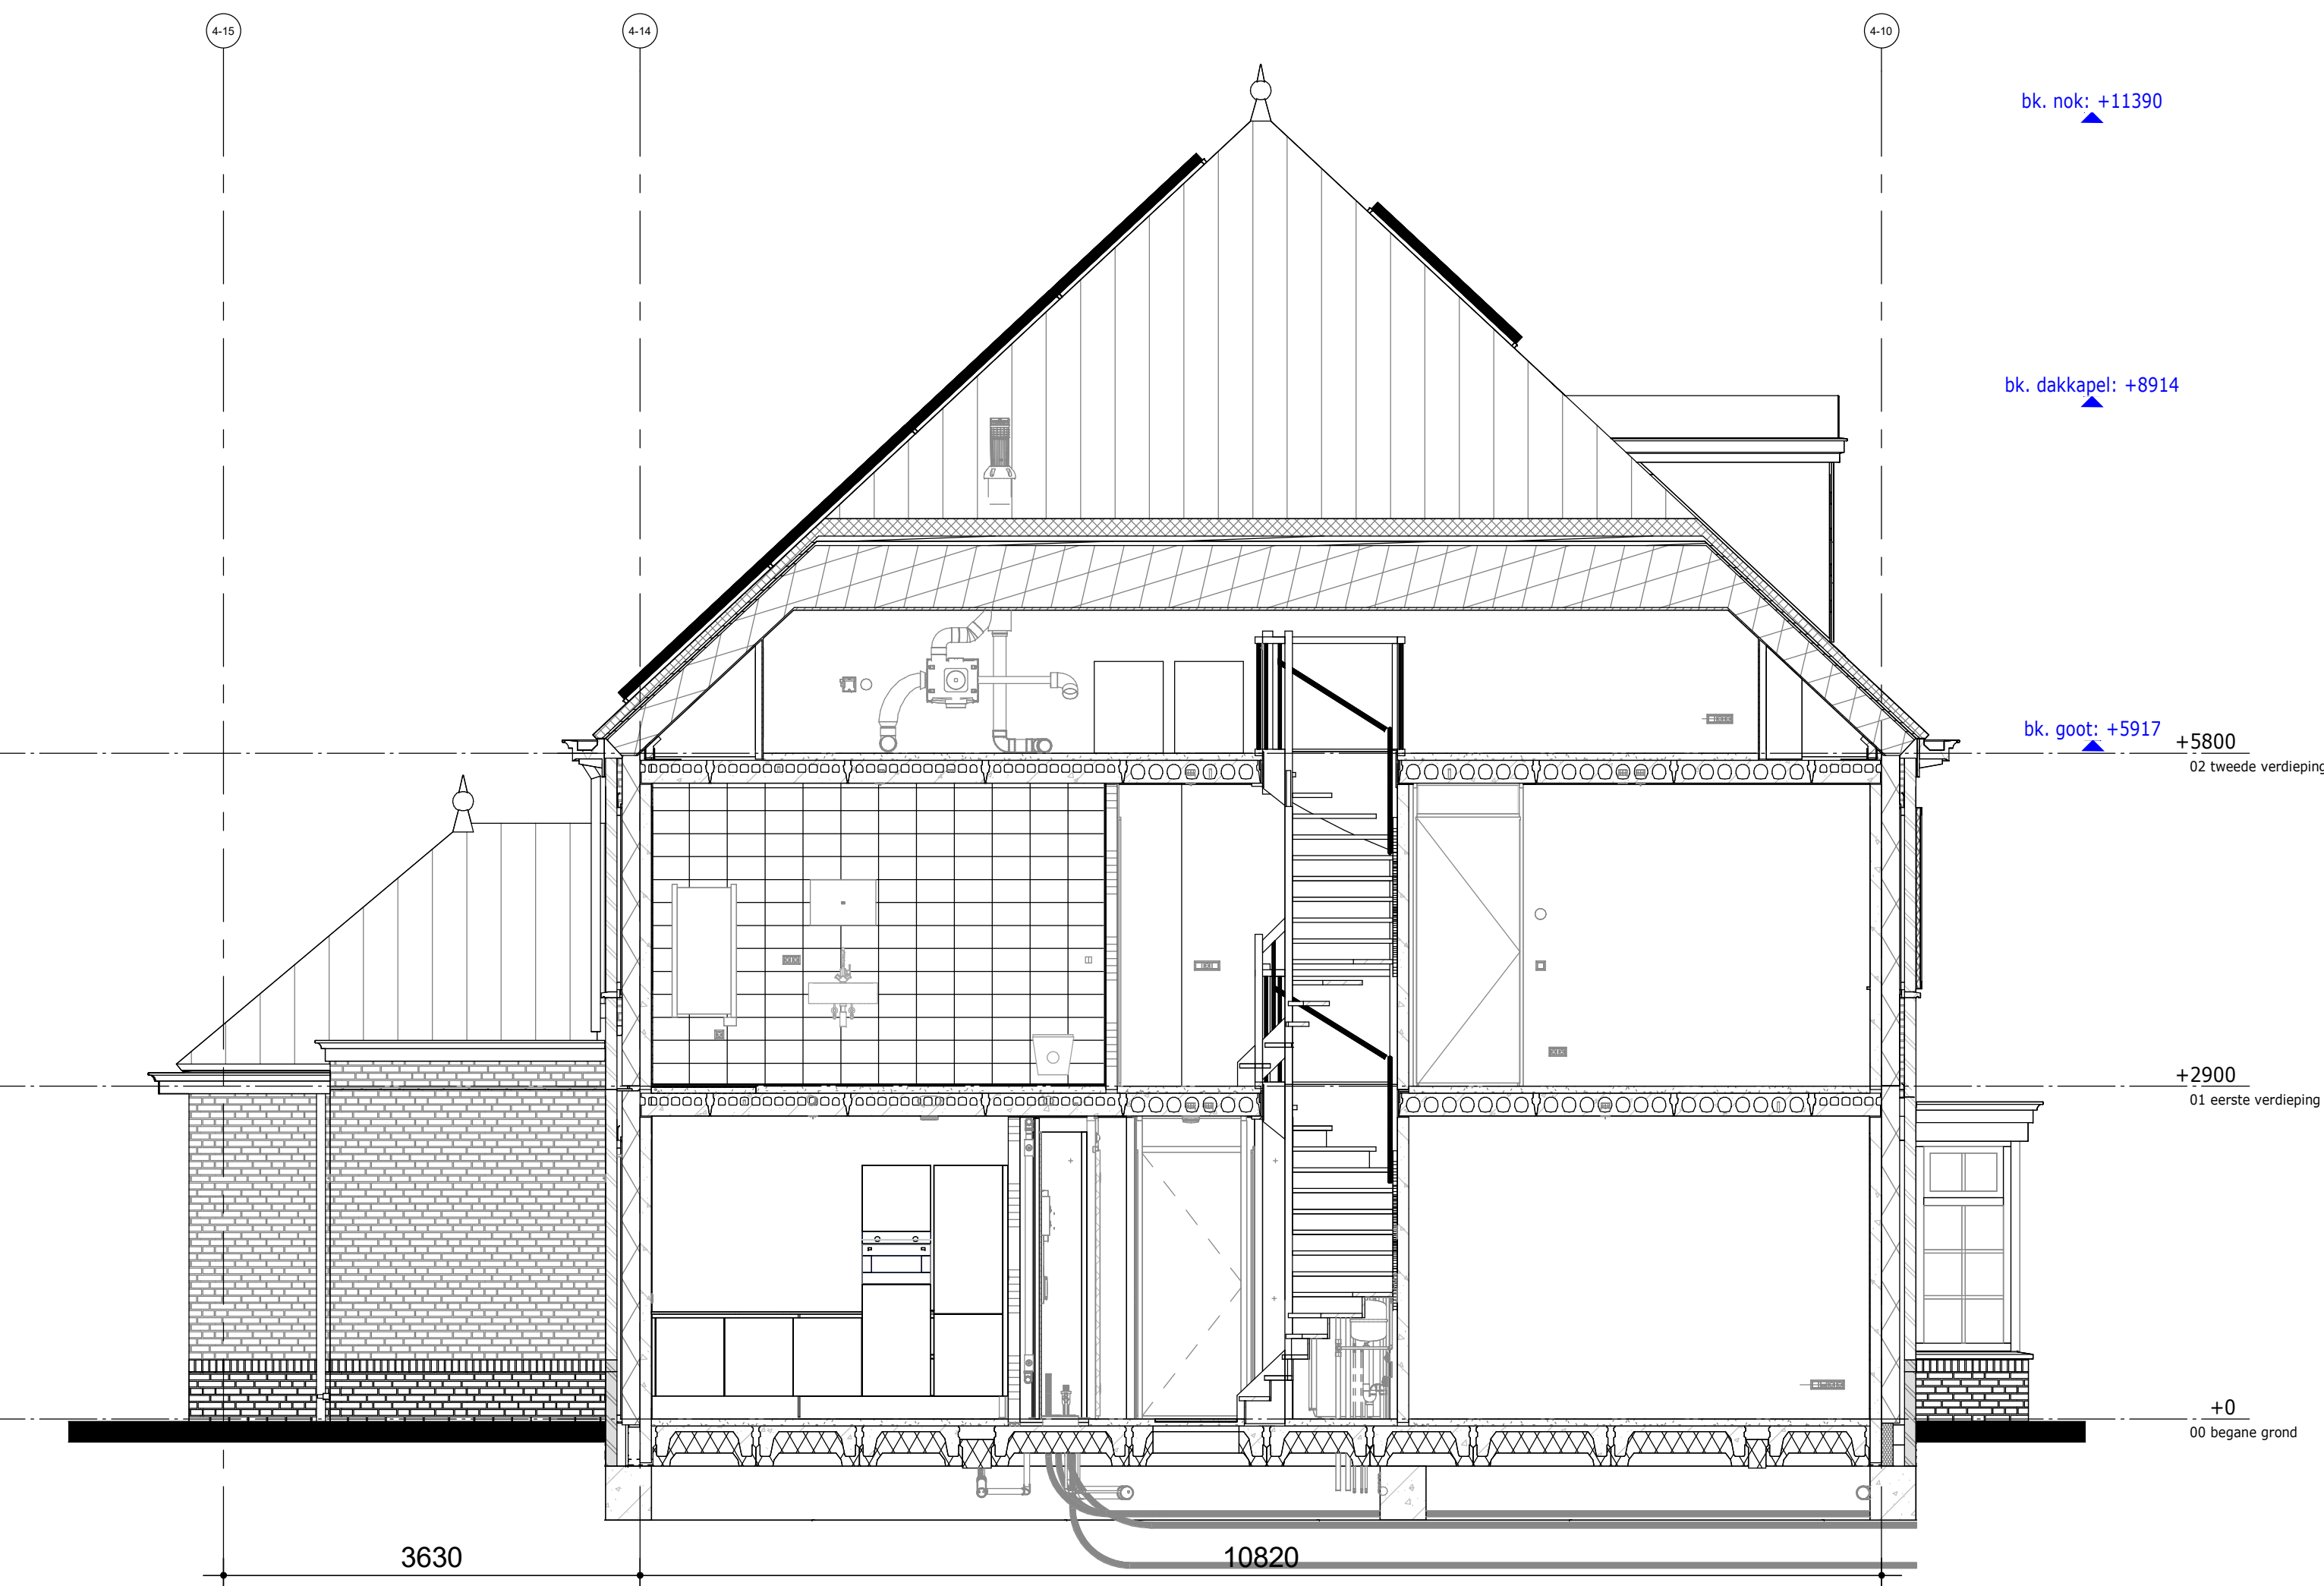


Langsdoorsnede

RENVOOI DOORSNEDEN

- Metselwerk cf. K&M-staat
- Isolatie
- Betonwand
- Cellenbeton binnenwand G4
- Cellenbeton binnenwand G5
- Kanaalplaatvloer 7 kanaals
- Leidingplaatvloer 11 kanaals
- Geïsoleerde kanaalplaatvloer
- Ribcassete vloer
- Muurplaat op (verhoogde) F-ankers, cf. opgave constructeur
- Prefab schoorsteen met steenstrips
- Keramische piron op broekstuk-pan
- Prefab scharnierkap
- Dakpannen cf. K&M-staat
- Houten kozijn in kleur cf. K&M-staat
- Vent.rooster cf. bouwbesluitberekening
- Beglazing cf. BENG-berekening
- Bakgoot cf. K&M-staat
- Zone t.b.v zonnepanelen
* Aantallen en posities zijn indicatief
- brandscheiding 60 minuten WBDBO

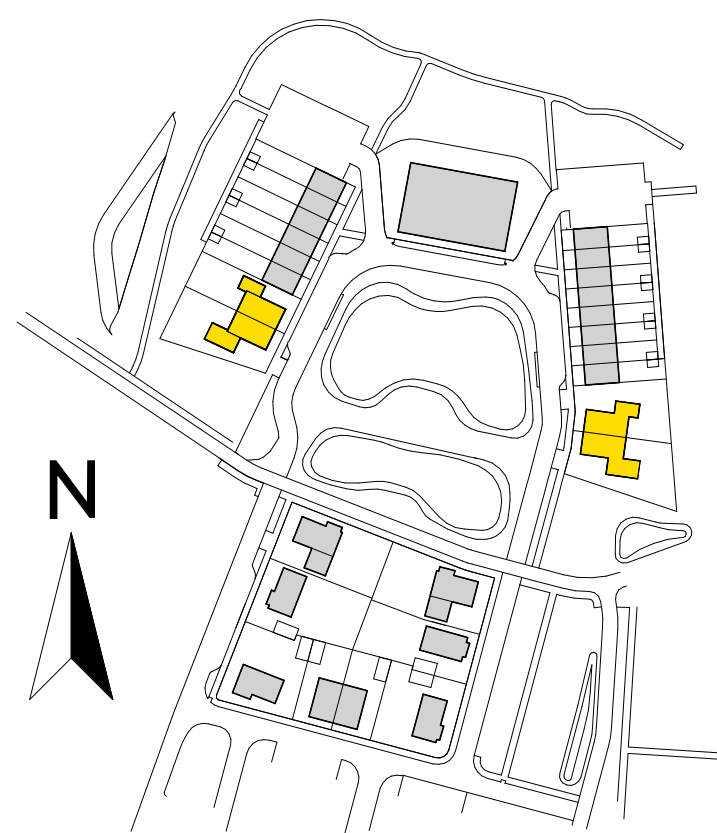

Kadastrale gemeente: Elst
Sectie: N
Nummer: 7152

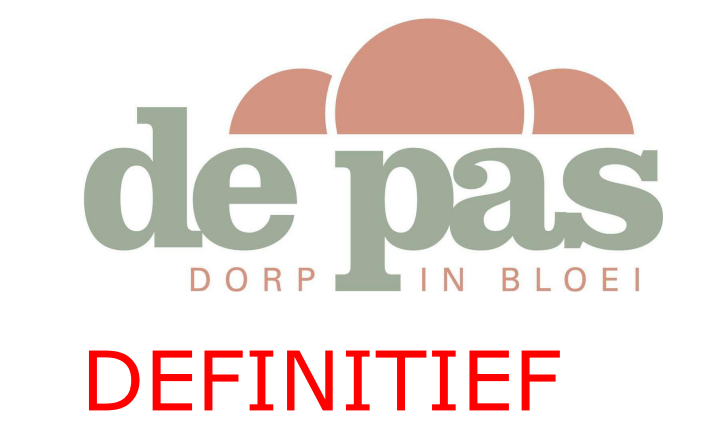

De Pas fase 2
Doorsneden Blok 01 & 05

werknr.: 11090
bloknr.: 01 & 05

tek.nr.: 01.401
schaal: 1:50
formaat: 1350x594
getekend: PJO (Trebbe)

datum: 15-12-2023
wijziging:

Trebbe NoordOost B.V.
telefoon: 088 259 00 00
website: www.trebbe.nl

